





PREFEITURA DE
Viseu
A OBRA É CUIDAR DO NOSSO POVO

ESTADO DO PARÁ
PREFEITURA MUNICIPAL DE VISEU
SECRETARIA MUNICIPAL DE OBRA E URBANISMO



ANTE PROJETO

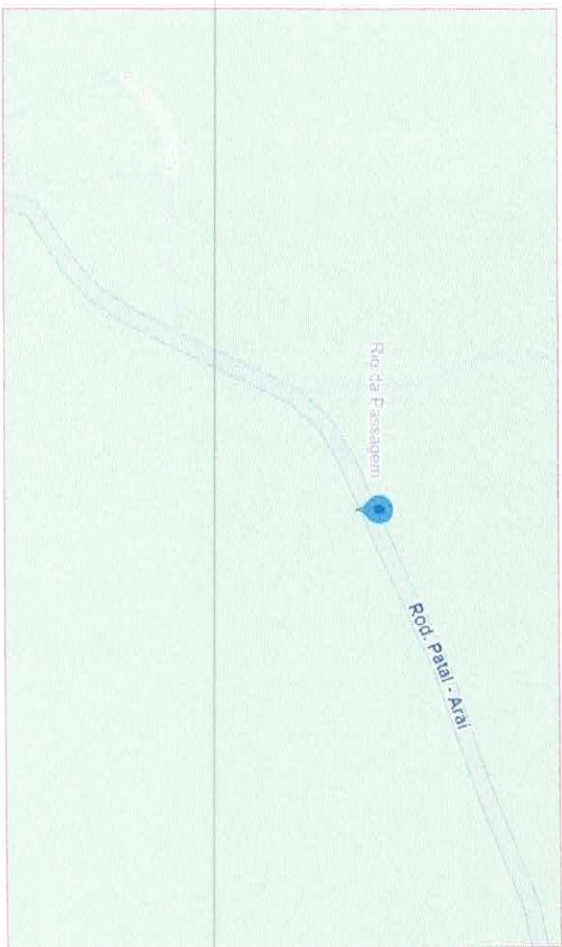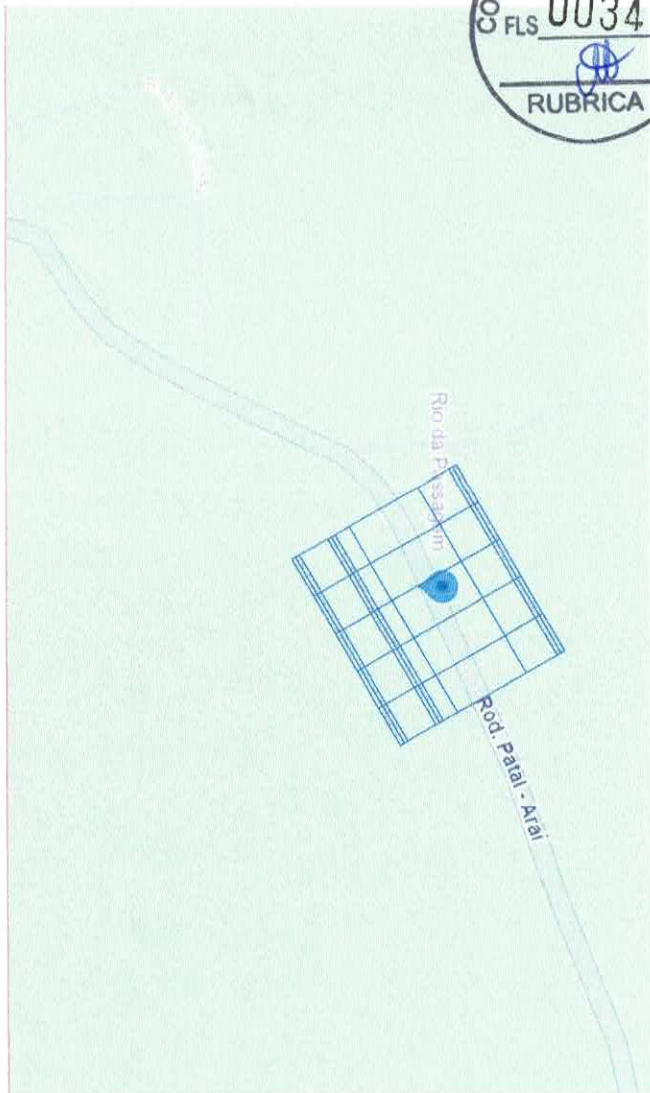

Mapa de Situação

Mapa de Situação



Viseu
 MUNICÍPIO DE VISEU

OBRA:

PREFEITURA MUNICIPAL DE VISEU - PA

CONSTRUÇÃO DE PONTE EM AÇATEUA

CONTEÚDO: PLANTA SITUÇÃO

LOCAL: AÇATEUA-VISEU-PA


ROD: 02/02

TAMANHO DA FOLHA: A1

ESCALA: INDICADA

Ruan Oliveira
 Engenheiro Civil


CREA: 152231255-2/PA

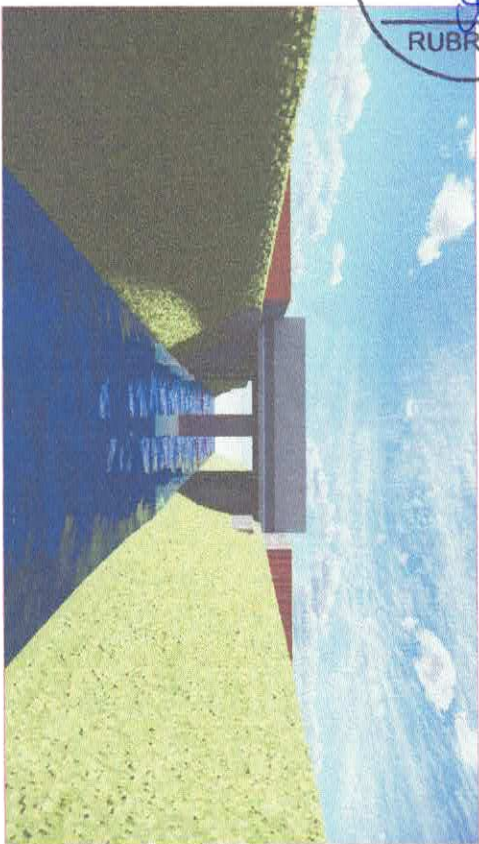

VISTA A
Escala: 1:100



VISTA B
Escala: 1:100

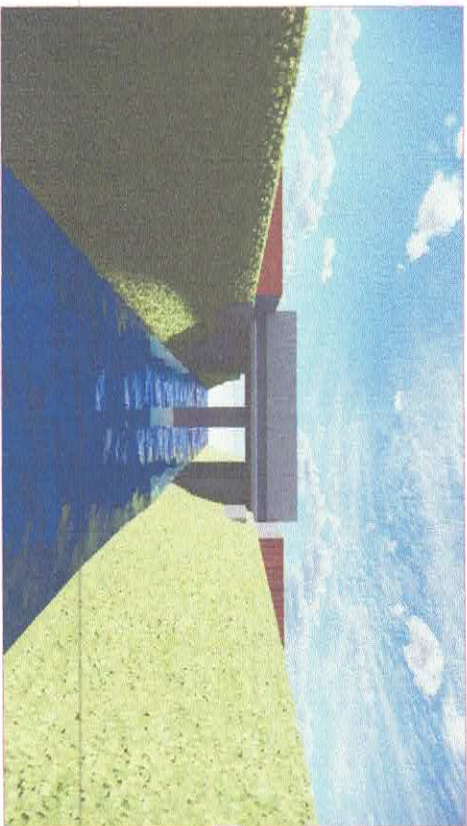


VISTA C
Escala: 1:100




VISTA D
Escala: 1:100

	
PREFEITURA MUNICIPAL DE VISEU - PA	
Obra: CONSTRUÇÃO DE PONTE EM AÇATEUA	
LOCAL: AÇATEUA-VISEU-PA	CONTEÚDO: PLANTA ARQUITETÔNICA
LOCAL: AÇATEUA-VISEU-PA	RODA: 01/02
TAMANHO DE RODA: A1	ESCALA: INDICADA
Assinatura:  Ruan Oliveira Engenheiro Civil CREA: 45220/04552-PA	

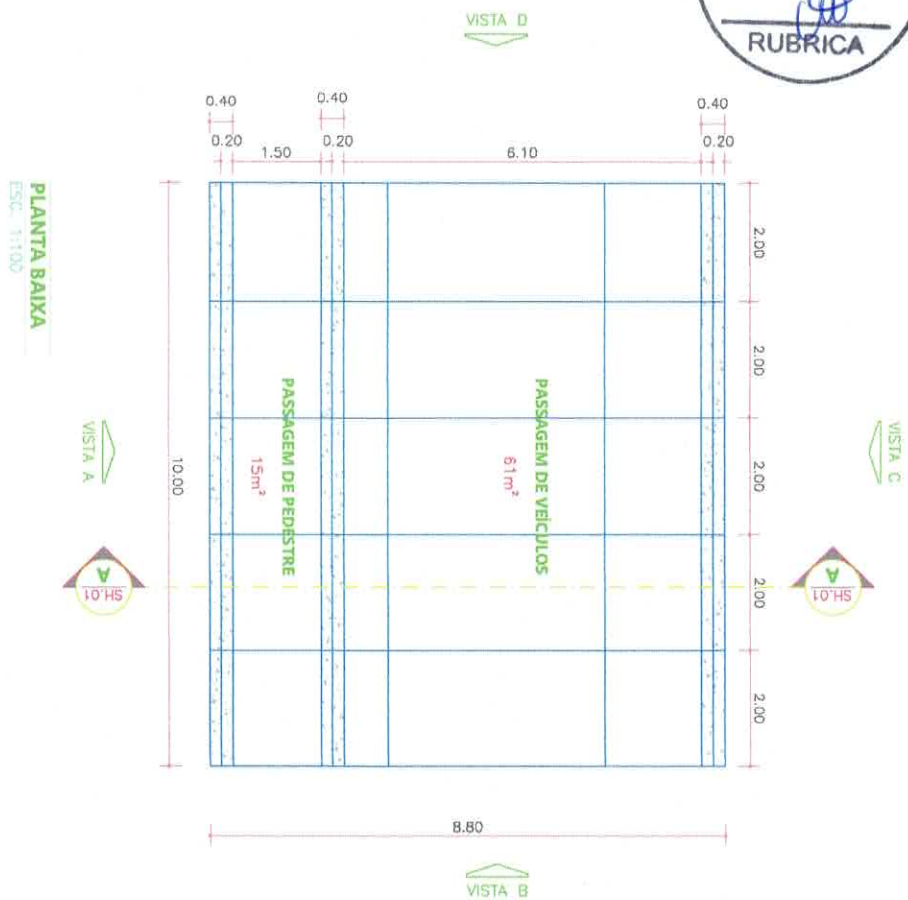

CORTE A
ESC. 1:100

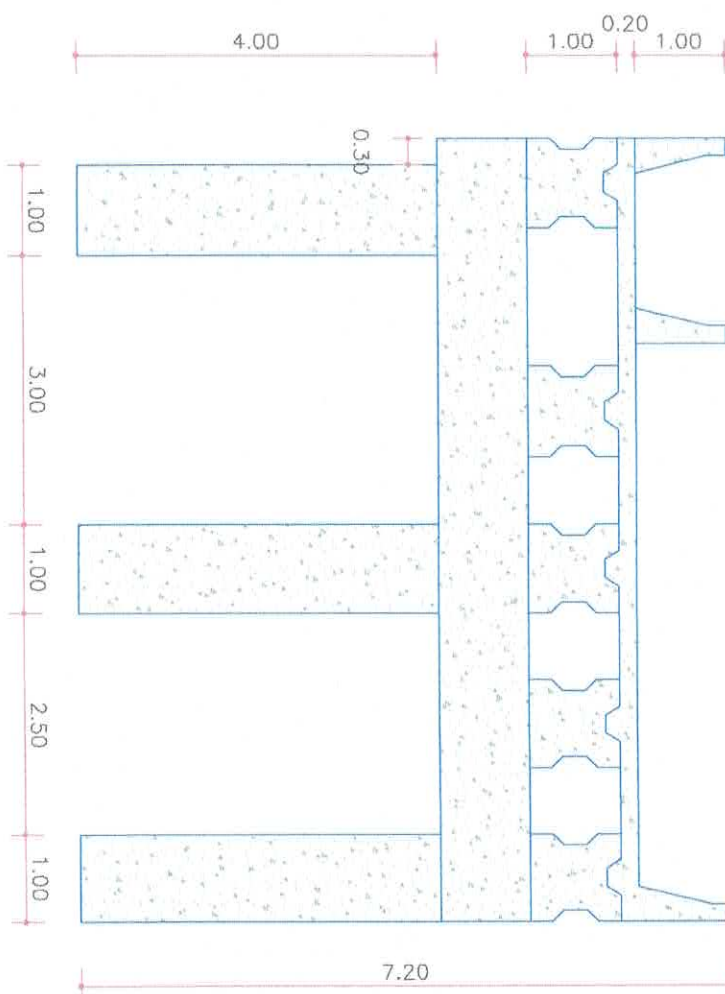

PREFEITURA MUNICIPAL DE VISEU - PA
CONSTRUÇÃO DE PONTE EM AÇAITEUA

OBRA:

CONTEÚDO: PLANTA BAIXA

LOCAL: AÇAITEUA-VISEU-PA

FOLHA: 01/01

TAMANHO DA FOLHA: A2

ESCALA: INDICADA

ASSINATURA:
Ruan Oliveira
Engenheiro Civil
CREA: 1622312562-PA