

EDITAL

CONCORRÊNCIA

005/2026

OBJETO: Contratação de empresa especializada em obras e serviços de engenharia para reforma e ampliação da Quadra Poliesportiva Carlos de Sousa na localidade de Vila Cardoso no município de Viseu-PA, para atender os alunos regularmente matriculados na EMEF Rosa Cavalcante inscrita no INEP n° 15099059 e as demandas da Secretaria Municipal de Educação/Quota Salário da Educação – QSE e Fundo de Manutenção e Desenvolvimento da Educação Básica de Viseu – FUNDEB.

VALOR TOTAL DA CONTRATAÇÃO

R\$ 1.188.890,71 (Um Milhão Cento e Oitenta e Oito Mil Oitocentos e Noventa Reais e Setenta e Um Centavos)

DATA DA SESSÃO PÚBLICA

Dia 03/02/2026 às 10 Horas

CRITÉRIO DE JULGAMENTO:

Menor Preço

MODO DE DISPUTA:

Aberto

PREFERÊNCIA ME/EPP/EQUIPARADAS

Sim

Sumário

1.	DO OBJETO	3
2.	DA PARTICIPAÇÃO NA LICITAÇÃO	3
3.	DA APRESENTAÇÃO DA PROPOSTA E DOS DOCUMENTOS DE HABILITAÇÃO	5
4.	DO PREENCHIMENTO DA PROPOSTA	7
5.	DA ABERTURA DA SESSÃO, CLASSIFICAÇÃO DAS PROPOSTAS E FORMULAÇÃO DE LANCES	8
6.	DA FASE DE JULGAMENTO	11
7.	DA FASE DE HABILITAÇÃO	13
8.	DOS RECURSOS	18
9.	DAS INFRAÇÕES ADMINISTRATIVAS E SANÇÕES	19
10.	DA IMPUGNAÇÃO AO EDITAL E DO PEDIDO DE ESCLARECIMENTO	21
11.	DAS DISPOSIÇÕES GERAIS	21

EDITAL

PREFEITURA MUNICIPAL DE VISEU

CONCORRÊNCIA Nº 005/2026

Processo Administrativo nº **2025.11.03.002**

Torna-se público que O MUNICÍPIO DE VISEU, através do Poder Executivo, inscrito no CNPJ N°. 04.873.618/0001-17, representado, neste ato, pela SECRETARIA MUNICIPAL DE EDUCAÇÃO, em conveniência com a SECRETARIA MUNICIPAL DE OBRAS E URBANISMO, realizará licitação, na modalidade CONCORRÊNCIA, na forma ELETRÔNICA, nos termos da Lei nº 14.133, de 2021, demais legislação aplicável e, ainda, de acordo com as condições estabelecidas neste Edital.

1. DO OBJETO

1.1. O objeto da presente licitação é a **Contratação de empresa especializada em obras e serviços de engenharia para reforma e ampliação da Quadra Poliesportiva Carlos de Sousa na localidade de Vila Cardoso no município de Viseu-PA, para atender os alunos regularmente matriculados na EMEF Rosa Cavalcante inscrita no INEP nº 15099059 e as demandas da Secretaria Municipal de Educação/Quota Salário da Educação – QSE e Fundo de Manutenção e Desenvolvimento da Educação Básica de Viseu – FUNDEB**, conforme condições, quantidades e exigências estabelecidas neste Edital e seus anexos.

2. DA PARTICIPAÇÃO NA LICITAÇÃO

2.1. Poderão participar desta licitação os interessados que estiverem previamente credenciados no Sistema de Cadastramento Unificado de Fornecedores - SICAF e no Sistema de Compras www.portaldecompraspublicas.com.br

2.1.1. Os interessados deverão atender às condições exigidas no cadastramento no Sicaf e/ou no Sistema de Compras www.portaldecompraspublicas.com.br até o terceiro dia útil anterior à data prevista para recebimento das propostas.

2.2. O licitante responsabiliza-se exclusiva e formalmente pelas transações efetuadas em seu nome, assume como firmes e verdadeiras suas propostas e seus lances, inclusive os atos praticados diretamente ou por seu representante, excluída a responsabilidade do provedor do sistema ou do órgão ou entidade promotora da licitação por eventuais danos decorrentes de uso indevido das credenciais de acesso, ainda que por terceiros.

2.3. É de responsabilidade do cadastrado conferir a exatidão dos seus dados cadastrais nos Sistemas relacionados no item anterior e mantê-los atualizados junto aos órgãos responsáveis pela informação, devendo proceder, imediatamente, à correção ou à alteração dos registros tão logo identifique incorreção ou aqueles se tornem desatualizados.

2.4. A não observância do disposto no item anterior poderá ensejar desclassificação no momento da habilitação.

2.5. Serão asseguradas às microempresas e empresas de pequeno porte, os benefícios nos termos do art. 42 e seguintes da Lei Complementar nº 123, de 14 de dezembro de 2006.

2.5.1. A obtenção do benefício a que se refere o item anterior fica limitada às microempresas e às empresas de pequeno porte que, no ano-calendário de realização da licitação, ainda não tenham celebrado contratos com a Administração Pública cujos valores somados extrapolem a receita bruta máxima admitida para fins de enquadramento como empresa de pequeno porte.

2.6. Será concedido tratamento favorecido para as microempresas e empresas de pequeno porte, para as sociedades cooperativas mencionadas no artigo 16 da Lei nº 14.133, de 2021, para o agricultor familiar, o produtor rural pessoa física e para o microempreendedor individual - MEI, nos limites previstos da Lei Complementar nº 123, de 2006 e do Decreto n.º 8.538, de 2015.

2.7. Não poderão disputar esta licitação:

2.7.1. Aquele que não atenda às condições deste Edital e seu(s) anexo(s);

2.7.2. Autor do anteprojeto, do projeto básico ou do projeto executivo, pessoa física ou jurídica, quando a licitação versar sobre serviços ou fornecimento de bens a ele relacionados;

2.7.3. Empresa, isoladamente ou em consórcio, responsável pela elaboração do projeto básico ou do projeto executivo, ou empresa da qual o autor do projeto seja dirigente, gerente, controlador, acionista ou detentor de mais de 5% (cinco por cento) do capital com direito a voto, responsável técnico ou subcontratado, quando a licitação versar sobre serviços ou fornecimento de bens a ela necessários;

2.7.4. Pessoa física ou jurídica que se encontre, ao tempo da licitação, impossibilitada de participar da licitação em decorrência de sanção que lhe foi imposta;

2.7.5. Aquele que mantenha vínculo de natureza técnica, comercial, econômica, financeira, trabalhista ou civil com dirigente do órgão ou entidade contratante ou com agente público que desempenhe função na licitação ou atue na fiscalização ou na gestão do contrato, ou que deles seja cônjuge, companheiro ou parente em linha reta, colateral ou por afinidade, até o terceiro grau;

2.7.6. Pessoa física ou jurídica que, nos 5 (cinco) anos anteriores à divulgação do edital, tenha sido condenada judicialmente, com trânsito em julgado, por exploração de trabalho infantil, por submissão de trabalhadores a condições análogas às de escravo ou por contratação de adolescentes nos casos vedados pela legislação trabalhista;

2.7.7. Agente público do órgão ou entidade licitante;

2.7.8. Pessoas jurídicas reunidas em consórcio; salvo aquelas que se enquadram no disposto do art. 15 da Lei Federal 14.133/21

2.7.9. Organizações da Sociedade Civil de Interesse Público - OSCIP, atuando nessa condição;

2.7.10. Não poderá participar, direta ou indiretamente, da licitação ou da execução do contrato agente público do órgão ou entidade contratante, devendo ser observadas as situações que possam configurar conflito de interesses no exercício ou após o exercício do cargo ou emprego, nos termos da legislação que disciplina a matéria, conforme § 1º do art. 9º da Lei nº 14.133, de 2021.

2.8. O impedimento de que trata o item 2.7.4 será também aplicado ao licitante que atue em substituição a outra pessoa, física ou jurídica, com o intuito de burlar a efetividade da sanção a ela aplicada, inclusive a sua controladora, controlada ou coligada, desde que devidamente comprovado o ilícito ou a utilização fraudulenta da personalidade jurídica do licitante.

2.9. A critério da Administração e exclusivamente a seu serviço, o autor dos projetos e a empresa a que se referem os itens 2.7.2 e 2.7.3 poderão participar no apoio das atividades de planejamento da contratação, de execução da licitação ou de gestão do contrato, desde que sob supervisão exclusiva de agentes públicos do órgão ou entidade.

2.10. Equiparam-se aos autores do projeto as empresas integrantes do mesmo grupo econômico.

2.11. O disposto nos itens 2.7.2 e 2.7.3 não impede a licitação ou a contratação de serviço que inclua como encargo do contratado a elaboração do projeto básico e do projeto executivo, nas contratações integradas, e do projeto executivo, nos demais regimes de execução.

2.12. Em licitações e contratações realizadas no âmbito de projetos e programas parcialmente financiados por agência oficial de cooperação estrangeira ou por organismo financeiro internacional com recursos do financiamento ou da contrapartida nacional, não poderá participar pessoa física ou jurídica que integre o rol de pessoas sancionadas por essas entidades ou que seja declarada inidônea nos termos da Lei nº 14.133/2021.

2.13. A vedação de que trata o item 2.7.7 estende-se a terceiro que auxilie a condução da contratação na qualidade de integrante de equipe de apoio, profissional especializado ou funcionário ou representante de empresa que preste assessoria técnica.

3. DA APRESENTAÇÃO DA PROPOSTA E DOS DOCUMENTOS DE HABILITAÇÃO

3.1. Na presente licitação, a fase de habilitação sucederá as fases de apresentação de propostas e lances e de julgamento.

3.2. Os licitantes encaminharão, exclusivamente por meio do sistema eletrônico, a proposta com o preço ou o percentual de desconto, conforme o critério de julgamento adotado neste Edital, até a data e o horário estabelecidos para abertura da sessão pública.

3.3. Caso a fase de habilitação anteceda as fases de apresentação de propostas e lances, os licitantes encaminharão, na forma e no prazo estabelecidos no item anterior, simultaneamente os documentos de habilitação e a proposta com o preço ou o percentual de desconto, observado o disposto nos itens 7.13.1 deste Edital.

3.4. No cadastramento da proposta inicial, o licitante declarará, em campo próprio do sistema, que:

3.4.1. Está ciente e concorda com as condições contidas no edital e seus anexos, bem como de que a proposta apresentada comprehende a integralidade dos custos para atendimento dos direitos trabalhistas assegurados na Constituição Federal, nas leis trabalhistas, nas normas infralegais, nas convenções coletivas de trabalho e nos termos de ajustamento de conduta vigentes na data de sua entrega em definitivo e que cumpre plenamente os requisitos de habilitação definidos no instrumento convocatório;

3.4.2. Não emprega menor de 18 anos em trabalho noturno, perigoso ou insalubre e não emprega menor de 16 anos, salvo menor, a partir de 14 anos, na condição de aprendiz, nos termos do artigo 7º, XXXIII, da Constituição;

3.4.3. Não possui empregados executando trabalho degradante ou forçado, observando o disposto nos incisos III e IV do art. 1º e no inciso III do art. 5º da Constituição Federal;

3.5. Cumpre as exigências de reserva de cargos para pessoa com deficiência e para reabilitado da Previdência Social, previstas em lei e em outras normas específicas.

3.6. O licitante organizado em cooperativa deverá declarar, ainda, em campo próprio do sistema eletrônico, que cumpre os requisitos estabelecidos no artigo 16 da Lei nº 14.133, de 2021.

3.7. O fornecedor enquadrado como microempresa, empresa de pequeno porte ou sociedade cooperativa deverá declarar, ainda, em campo próprio do sistema eletrônico, que cumpre os requisitos estabelecidos no artigo 3º da Lei Complementar nº 123, de 2006, estando apto a usufruir do tratamento favorecido estabelecido em seus arts. 42 a 49, observado o disposto nos §§ 1º ao 3º do art. 4º, da Lei n.º 14.133, de 2021.

3.7.1. No item exclusivo para participação de microempresas e empresas de pequeno porte, a assinalação do campo “não” impedirá o prosseguimento no certame, para aquele item;

3.7.2. Nos itens em que a participação não for exclusiva para microempresas e empresas de pequeno porte, a assinalação do campo “não” apenas produzirá o efeito de o licitante não ter direito ao tratamento favorecido previsto na Lei Complementar nº 123, de 2006, mesmo que microempresa, empresa de pequeno porte ou sociedade cooperativa.

3.8. A falsidade da declaração de que trata os itens 3.4 ou 3.7 sujeitará o licitante às sanções previstas na Lei nº 14.133, de 2021, e neste Edital.

3.9. Os licitantes poderão retirar ou substituir a proposta ou, na hipótese de a fase de habilitação anteceder as fases de apresentação de propostas e lances e de julgamento, os documentos de habilitação anteriormente inseridos no sistema, até a abertura da sessão pública.

3.10. Não haverá ordem de classificação na etapa de apresentação da proposta e dos documentos de habilitação pelo licitante, o que ocorrerá somente após os procedimentos de abertura da sessão pública e da fase de envio de lances.

3.11. Serão disponibilizados para acesso público os documentos que compõem a proposta dos licitantes convocados para apresentação de propostas, após a fase de envio de lances.

3.12. Desde que disponibilizada a funcionalidade no sistema, o licitante poderá parametrizar o seu valor final mínimo ou o seu percentual de desconto máximo quando do cadastramento da proposta e obedecerá às seguintes regras:

3.12.1. A aplicação do intervalo mínimo de diferença de valores ou de percentuais entre os lances, que incidirá tanto em relação aos lances intermediários quanto em relação ao lance que cobrir a melhor oferta; e

3.12.2. Os lances serão de envio automático pelo sistema, respeitado o valor final mínimo, caso estabelecido, e o intervalo de que trata o subitem acima.

3.13. O valor final mínimo ou o percentual de desconto final máximo parametrizado no sistema poderá ser alterado pelo fornecedor durante a fase de disputa, sendo vedado:

3.13.1. Valor superior a lance já registrado pelo fornecedor no sistema, quando adotado o critério de julgamento por menor preço; e

3.13.2. Percentual de desconto inferior a lance já registrado pelo fornecedor no sistema, quando adotado o critério de julgamento por maior desconto.

3.14. O valor final mínimo ou o percentual de desconto final máximo parametrizado na forma do item 3.12 possuirá caráter sigiloso para os demais fornecedores e para o órgão ou entidade promotora da licitação, podendo ser disponibilizado estrita e permanentemente aos órgãos de controle externo e interno.

3.15. Caberá ao licitante interessado em participar da licitação acompanhar as operações no sistema eletrônico durante o processo licitatório e se responsabilizar pelo ônus decorrente da perda de negócios diante da inobservância de mensagens emitidas pela Administração ou de sua desconexão.

3.16. O licitante deverá comunicar imediatamente ao provedor do sistema qualquer acontecimento que possa comprometer o sigilo ou a segurança, para imediato bloqueio de acesso.

4. DO PREENCHIMENTO DA PROPOSTA

4.1. O licitante deverá enviar sua proposta mediante o preenchimento, no sistema eletrônico, dos seguintes campos:

4.1.1. Valor ou desconto..... (mensal, unitário, etc, conforme o caso) e (anual, total) do item;

4.1.2. Marca;

4.1.3. Fabricante;

4.2. Todas as especificações do objeto contidas na proposta vinculam o licitante.

4.2.1. O licitante não poderá oferecer proposta em quantitativo inferior ao máximo previsto para contratação.

4.3. Nos valores propostos estarão inclusos todos os custos operacionais, encargos previdenciários, trabalhistas, tributários, comerciais e quaisquer outros que incidam direta ou indiretamente na execução do objeto.

4.4. Os preços ofertados, tanto na proposta inicial, quanto na etapa de lances, serão de exclusiva responsabilidade do licitante, não lhe assistindo o direito de pleitear qualquer alteração, sob alegação de erro, omissão ou qualquer outro pretexto.

4.5. Se o regime tributário da empresa implicar o recolhimento de tributos em percentuais variáveis, a cotação adequada será a que corresponde à média dos efetivos recolhimentos da empresa nos últimos doze meses.

4.6. Independentemente do percentual de tributo inserido na planilha, no pagamento serão retidos na fonte os percentuais estabelecidos na legislação vigente.

4.7. Na presente licitação, a Microempresa e a Empresa de Pequeno Porte não poderão se beneficiar do regime de tributação pelo Simples Nacional, visto que os serviços serão prestados com disponibilização de trabalhadores em dedicação exclusiva de mão de obra, o que configura cessão de mão de obra para fins tributários, conforme art. 17, inciso XII, da Lei Complementar nº 123/2006. (*Não se aplica a este procedimento*)

4.8. A apresentação das propostas implica obrigatoriedade do cumprimento das disposições nelas contidas, em conformidade com o que dispõe o Projeto Básico/Termo de Referência, assumindo o proponente o compromisso de executar o objeto licitado nos seus termos, bem como de fornecer os materiais, equipamentos, ferramentas e utensílios necessários, em quantidades e qualidades adequadas à perfeita execução contratual, promovendo, quando requerido, sua substituição.

4.9. O prazo de validade da proposta não será inferior a **60 (sessenta)** dias, a contar da data de sua apresentação.

4.10. Os licitantes devem respeitar os preços máximos estabelecidos nas normas de regência de contratações públicas federais, quando participarem de licitações públicas;

4.10.1. Caso o critério de julgamento seja o de maior desconto, o preço já decorrente da aplicação do desconto ofertado deverá respeitar os preços máximos previstos no item 4.9.

4.11. O descumprimento das regras supramencionadas pela Administração por parte dos contratados pode ensejar a responsabilização pelo Tribunal de Contas da União e, após o devido processo legal, gerar as seguintes consequências: assinatura de prazo para a adoção das medidas necessárias ao exato cumprimento da lei, nos termos do art. 71, inciso IX, da Constituição; ou condenação dos agentes públicos responsáveis e da empresa contratada ao pagamento dos prejuízos ao erário, caso verificada a ocorrência de superfaturamento por sobrepreço na execução do contrato.

5. DA ABERTURA DA SESSÃO, CLASSIFICAÇÃO DAS PROPOSTAS E FORMULAÇÃO DE LANCES

5.1. A abertura da presente licitação dar-se-á automaticamente em sessão pública, por meio de sistema eletrônico, na data, horário e local indicados neste Edital.

5.2. Os licitantes poderão retirar ou substituir a proposta ou os documentos de habilitação, quando for o caso, anteriormente inseridos no sistema, até a abertura da sessão pública.

5.3. O sistema disponibilizará campo próprio para troca de mensagens entre o Agente de Contratação/Comissão e os licitantes.

5.4. Iniciada a etapa competitiva, os licitantes deverão encaminhar lances exclusivamente por meio de sistema eletrônico, sendo imediatamente informados do seu recebimento e do valor consignado no registro.

5.5. O lance deverá ser ofertado pelo valor unitário.

5.6. Os licitantes poderão oferecer lances sucessivos, observando o horário fixado para abertura da sessão e as regras estabelecidas no Edital.

5.7. O licitante somente poderá oferecer lance de valor inferior ou percentual de desconto superior ao último por ele ofertado e registrado pelo sistema.

5.8. O intervalo mínimo de diferença de valores ou percentuais entre os lances, que incidirá tanto em relação aos lances intermediários quanto em relação à proposta que cobrir a melhor oferta deverá ser **R\$ 1000,00 (Um mil) reais**.

5.9. O licitante poderá, uma única vez, excluir seu último lance ofertado, no intervalo de quinze segundos após o registro no sistema, na hipótese de lance inconsistente ou inexequível.

5.10. O procedimento seguirá de acordo com o modo de disputa adotado.

5.11. Caso seja adotado para o envio de lances na licitação o modo de disputa “aberto”, os licitantes apresentarão lances públicos e sucessivos, com prorrogações.

5.11.1. A etapa de lances da sessão pública terá duração de dez minutos e, após isso, será prorrogada automaticamente pelo sistema quando houver lance ofertado nos últimos dois minutos do período de duração da sessão pública.

5.11.2. A prorrogação automática da etapa de lances, de que trata o subitem anterior, será de dois minutos e ocorrerá sucessivamente sempre que houver lances enviados nesse período de prorrogação, inclusive no caso de lances intermediários.

5.11.3. Não havendo novos lances na forma estabelecida nos itens anteriores, a sessão pública encerrar-se-á automaticamente, e o sistema ordenará e divulgará os lances conforme a ordem final de classificação.

5.11.4. Definida a melhor proposta, se a diferença em relação à proposta classificada em segundo lugar for de pelo menos 5% (cinco por cento), o Agente de contratação/Comissão, auxiliado pela equipe de apoio, poderá admitir o reinício da disputa aberta, para a definição das demais colocações.

5.11.5. Após o reinício previsto no item supra, os licitantes serão convocados para apresentar lances intermediários.

5.12. Após o término dos prazos estabelecidos nos subitens anteriores, o sistema ordenará e divulgará os lances segundo a ordem crescente de valores.

5.13. Não serão aceitos dois ou mais lances de mesmo valor, prevalecendo aquele que for recebido e registrado em primeiro lugar.

5.14. Durante o transcurso da sessão pública, os licitantes serão informados, em tempo real, do valor do menor lance registrado, vedada a identificação do licitante.

5.15. No caso de desconexão com o Agente de Contratação/Comissão, no decorrer da etapa competitiva da licitação, o sistema eletrônico poderá permanecer acessível aos licitantes para a recepção dos lances.

5.16. Quando a desconexão do sistema eletrônico para o Agente de Contratação/Comissão persistir por tempo superior a dez minutos, a sessão pública será suspensa e reiniciada somente após decorridas vinte e quatro horas da comunicação do fato pelo Agente de Contratação/Comissão aos participantes, no sítio eletrônico utilizado para divulgação.

5.17. Caso o licitante não apresente lances, concorrerá com o valor de sua proposta.

5.18. Em relação a itens não exclusivos para participação de microempresas e empresas de pequeno porte, uma vez encerrada a etapa de lances, será efetivada a verificação automática, junto à Receita Federal, do porte da entidade empresarial. O sistema identificará em coluna própria as microempresas e empresas de pequeno porte participantes, procedendo à comparação com os valores da primeira colocada, se esta for empresa de maior porte, assim como das demais classificadas, para o fim de aplicar-se o disposto nos arts. 44 e 45 da Lei Complementar nº 123, de 2006, regulamentada pelo Decreto nº 8.538, de 2015.

5.18.1. Nessas condições, as propostas de microempresas e empresas de pequeno porte que se encontrarem na faixa de até 10% (dez por cento) acima da melhor proposta ou melhor lance serão consideradas empatadas com a primeira colocada.

5.18.2. A melhor classificada nos termos do subitem anterior terá o direito de encaminhar uma última oferta para desempate, obrigatoriamente em valor inferior ao da primeira colocada, no prazo de 5 (cinco) minutos controlados pelo sistema, contados após a comunicação automática para tanto.

5.18.3. Caso a microempresa ou a empresa de pequeno porte melhor classificada desista ou não se manifeste no prazo estabelecido, serão convocadas as demais licitantes microempresa e empresa de pequeno porte que se encontrem naquele intervalo de 10% (dez por cento), na ordem de classificação, para o exercício do mesmo direito, no prazo estabelecido no subitem anterior.

5.18.4. No caso de equivalência dos valores apresentados pelas microempresas e empresas de pequeno porte que se encontrem nos intervalos estabelecidos nos subitens anteriores, será realizado sorteio entre elas para que se identifique aquela que primeiro poderá apresentar melhor oferta.

5.19. Só poderá haver empate entre propostas iguais (não seguidas de lances), ou entre lances finais da fase fechada do modo de disputa aberto e fechado.

5.19.1. Havendo eventual empate entre propostas ou lances, o critério de desempate será aquele previsto no art. 60 da Lei nº 14.133, de 2021, nesta ordem:

5.19.1.1. Disputa final, hipótese em que os licitantes empatados poderão apresentar nova proposta em ato contínuo à classificação;

5.19.1.2. Avaliação do desempenho contratual prévio dos licitantes, para a qual deverão preferencialmente ser utilizados registros cadastrais para efeito de atesto de cumprimento de obrigações previstos nesta Lei;

5.19.1.3. Desenvolvimento pelo licitante de ações de equidade entre homens e mulheres no ambiente de trabalho, conforme regulamento;

5.19.1.4. Desenvolvimento pelo licitante de programa de integridade, conforme orientações dos órgãos de controle.

5.19.2. Persistindo o empate, será assegurada preferência, sucessivamente, aos bens e serviços produzidos ou prestados por:

5.19.2.1. Empresas estabelecidas no território do Estado ou do Distrito Federal do órgão ou entidade da Administração Pública estadual ou distrital licitante ou, no caso de licitação realizada por órgão ou entidade de Município, no território do Estado em que este se localize;

5.19.2.2. Empresas brasileiras;

5.19.2.3. Empresas que invistam em pesquisa e no desenvolvimento de tecnologia no País;

5.19.2.4. Empresas que comprovem a prática de mitigação, nos termos da Lei nº 12.187, de 29 de dezembro de 2009.

5.20. Encerrada a etapa de envio de lances da sessão pública, na hipótese da proposta do primeiro colocado permanecer acima do preço máximo ou inferior ao desconto definido para a contratação, o Agente de Contratação/Comissão poderá negociar condições mais vantajosas, após definido o resultado do julgamento.

5.20.1. A negociação poderá ser feita com os demais licitantes, segundo a ordem de classificação inicialmente estabelecida, quando o primeiro colocado, mesmo após a negociação, for desclassificado em razão de sua proposta permanecer acima do preço máximo definido pela Administração.

5.20.2. A negociação será realizada por meio do sistema, podendo ser acompanhada pelos demais licitantes.

5.20.3. O resultado da negociação será divulgado a todos os licitantes e anexado aos autos do processo licitatório.

5.20.4. O Agente de Contratação/Comissão solicitará ao licitante mais bem classificado que, no prazo de 2 (duas) horas, envie a proposta adequada ao último lance ofertado após a negociação realizada, acompanhada,

se for o caso, dos documentos complementares, quando necessários à confirmação daqueles exigidos neste Edital e já apresentados.

5.20.5. É facultado ao Agente de Contratação/Comissão prorrogar o prazo estabelecido, a partir de solicitação fundamentada feita no chat pelo licitante, antes de findo o prazo.

5.21. Após a negociação do preço, o Agente de Contratação/Comissão iniciará a fase de aceitação e julgamento da proposta.

6. DA FASE DE JULGAMENTO

6.1. Encerrada a etapa de negociação, o Agente de contratação/Comissão verificará se o licitante provisoriamente classificado em primeiro lugar atende às condições de participação no certame, conforme previsto no [art. 14 da Lei nº 14.133/2021](#), legislação correlata e no item 2.7 do edital, especialmente quanto à existência de sanção que impeça a participação no certame ou a futura contratação, mediante a consulta aos seguintes cadastros:

6.1.1. SICAF;

6.1.2. Cadastro Nacional de Empresas Inidôneas e Suspensas - CEIS, mantido pela Controladoria-Geral da União (<https://www.portaltransparencia.gov.br/sancoes/ceis>); e

6.1.3. Cadastro Nacional de Empresas Punidas – CNEP, mantido pela Controladoria-Geral da União (<https://www.portaltransparencia.gov.br/sancoes/cnep>).

6.2. A consulta aos cadastros será realizada em nome da empresa licitante e também de seu sócio majoritário, por força da vedação de que trata o [artigo 12 da Lei nº 8.429, de 1992](#).

6.3. Caso conste na Consulta de Situação do licitante a existência de Ocorrências Impeditivas Indiretas, o Agente de Contratação/Comissão diligenciará para verificar se houve fraude por parte das empresas apontadas no Relatório de Ocorrências Impeditivas Indiretas. ([IN nº 3/2018, art. 29, caput](#))

6.3.1. A tentativa de burla será verificada por meio dos vínculos societários, linhas de fornecimento similares, dentre outros. ([IN nº 3/2018, art. 29, §1º](#)).

6.3.2. O licitante será convocado para manifestação previamente a uma eventual desclassificação. ([IN nº 3/2018, art. 29, §2º](#)).

6.3.3. Constatada a existência de sanção, o licitante será reputado inabilitado, por falta de condição de participação.

6.4. Na hipótese de inversão das fases de habilitação e julgamento, caso atendidas as condições de participação, será iniciado o procedimento de habilitação.

6.5. Caso o licitante provisoriamente classificado em primeiro lugar tenha se utilizado de algum tratamento favorecido às ME/EPPs, o Agente de Contratação/Comissão verificará se faz jus ao benefício, em conformidade com os itens 2.5.1 e 3.7 deste edital.

6.6. Verificadas as condições de participação e de utilização do tratamento favorecido, o Agente de Contratação/Comissão examinará a proposta classificada em primeiro lugar quanto à adequação ao objeto e à compatibilidade do preço em relação ao máximo estipulado para contratação neste Edital e em seus anexos, observado o disposto no [artigo 29 a 35 da IN SEGES nº 73, de 30 de setembro de 2022](#).

6.7. Será desclassificada a proposta vencedora que:

- 6.7.1. Contiver vícios insanáveis;
- 6.7.2. Não obedecer às especificações técnicas contidas no Projeto Básico/Termo de Referência;
- 6.7.3. Apresentar preços inexequíveis ou permanecerem acima do preço máximo definido para a contratação;
- 6.7.4. Não tiverem sua exequibilidade demonstrada, quando exigido pela Administração;
- 6.7.5. Apresentar desconformidade com quaisquer outras exigências deste Edital ou seus anexos, desde que insanável.
- 6.8. No caso de bens e serviços em geral, é indício de inexequibilidade das propostas valores inferiores a 50% (cinquenta por cento) do valor orçado pela Administração.
- 6.8.1. A inexequibilidade, na hipótese de que trata o **caput**, só será considerada após diligência do Agente de Contratação/Comissão, que comprove:
- 6.8.1.1. Que o custo do licitante ultrapassa o valor da proposta; e
- 6.8.1.2. Inexistirem custos de oportunidade capazes de justificar o vulto da oferta.
- 6.9. Em contratação de serviços de engenharia, além das disposições acima, a análise de exequibilidade e sobrepreço considerará o seguinte:
- 6.9.1. Nos regimes de execução por tarefa, empreitada por preço global ou empreitada integral, semi-integrada ou integrada, a caracterização do sobrepreço se dará pela superação do valor global estimado;
- 6.9.2. No regime de empreitada por preço unitário, a caracterização do sobrepreço se dará pela superação do valor global estimado e pela superação de custo unitário tido como relevante, conforme planilha anexa ao edital;
- 6.9.3. No caso de serviços de engenharia, serão consideradas inexequíveis as propostas cujos valores forem inferiores a 75% (setenta e cinco por cento) do valor orçado pela Administração, independentemente do regime de execução.
- 6.9.4. Será exigida garantia adicional do vencedor cuja proposta for inferior a 85% (oitenta e cinco por cento) do valor orçado pela Administração, equivalente à diferença entre este último e o valor da proposta, sem prejuízo das demais garantias exigíveis de acordo com a Lei.
- 6.10. Se houver indícios de inexequibilidade da proposta de preço, ou em caso da necessidade de esclarecimentos complementares, poderão ser efetuadas diligências, para que a empresa comprove a exequibilidade da proposta.
- 6.11. Caso o custo global estimado do objeto licitado tenha sido decomposto em seus respectivos custos unitários por meio de Planilha de Custos e Formação de Preços elaborada pela Administração, o licitante classificado em primeiro lugar será convocado para apresentar Planilha por ele elaborada, com os respectivos valores adequados ao valor final da sua proposta, sob pena de não aceitação da proposta.
- 6.11.1. Em se tratando de serviços de engenharia, o licitante vencedor será convocado a apresentar à Administração, por meio eletrônico, as planilhas com indicação dos quantitativos e dos custos unitários, seguindo o modelo elaborado pela Administração, bem como com detalhamento das Bonificações e Despesas Indiretas (BDI) e dos Encargos Sociais (ES), com os respectivos valores adequados ao valor final da proposta vencedora, admitida a utilização dos preços unitários, no caso de empreitada por preço global, empreitada

integral, contratação semi-integrada e contratação integrada, exclusivamente para eventuais adequações indispensáveis no cronograma físico-financeiro e para balizar excepcional aditamento posterior do contrato.

6.12. Erros no preenchimento da planilha não constituem motivo para a desclassificação da proposta. A planilha poderá ser ajustada pelo fornecedor, no prazo indicado pelo sistema, desde que não haja majoração do preço e que se comprove que este é o bastante para arcar com todos os custos da contratação;

6.12.1. O ajuste de que trata este dispositivo se limita a sanar erros ou falhas que não alterem a substância das propostas;

6.12.2. Considera-se erro no preenchimento da planilha passível de correção a indicação de recolhimento de impostos e contribuições na forma do Simples Nacional, quando não cabível esse regime.

6.13. Para fins de análise da proposta quanto ao cumprimento das especificações do objeto, poderá ser colhida a manifestação escrita do setor requisitante do serviço ou da área especializada no objeto.

6.14. Por meio de mensagem no sistema, será divulgado o local e horário de realização do procedimento para a avaliação das amostras, cuja presença será facultada a todos os interessados, incluindo os demais licitantes.

6.15. Os resultados das avaliações serão divulgados por meio de mensagem no sistema.

7. DA FASE DE HABILITAÇÃO

7.1. Os documentos previstos no Projeto Básico/Termo de Referência, necessários e suficientes para demonstrar a capacidade do licitante de realizar o objeto da licitação, serão exigidos para fins de habilitação, nos termos dos arts. 62 a 70 da Lei nº 14.133, de 2021.

Relativos à Habilitação Jurídica:

- 7.1.1 Prova de Inscrição no Cadastro Nacional de Pessoa Jurídica (CNPJ);
- 7.1.2 Inscrição de Microempreendedor Individual;
- 7.1.3 Registro comercial, no caso de empresa individual;
- 7.1.4 Ato constitutivo, estatuto ou contrato social em vigor devidamente registrado, acompanhados de todas as alterações ou da consolidação respectiva em se tratando de sociedades comerciais e, no caso de sociedades por ações, acompanhado de documentos de eleição de seus administradores;
- 7.1.5 Inscrição do ato constitutivo, no caso de sociedades civis, acompanhada de prova de diretoria em exercício;
- 7.1.6 Cédula de identidade ou Documento equivalente do (s) proprietário (s) e dos respectivos sócios se houver.

Relativos à Regularidade Fiscal e Trabalhista:

- 7.1.7 Certidão Conjunta Quanto à Dívida Ativa da União, fornecida pela Procuradoria da Fazenda Nacional (www.receita.fazenda.gov.br).
- 7.1.8 Certidão da Fazenda Estadual, as certidões emitidas pela Secretaria de Estado da Fazenda.
- 7.1.9 Prova de regularidade do Fundo de Garantia por Tempo de Serviço (FGTS), por meio do CRF – Certificado de Regularidade do FGTS, emitido pelo site da Caixa Econômica Federal, demonstrando situação regular no cumprimento dos encargos sociais instituídos por lei, emitido no site (www.caixa.gov.br).

- 7.1.10 Inexistência de débitos inadimplidos perante a Justiça do Trabalho, por meio da CNDT – Certidão Negativa de Débitos Trabalhistas, emitida pelo site (www.tst.jus.br).
- 7.1.11 Certidão Negativa de Débitos Trabalhistas, conforme Portaria 667/2021.
- 7.1.12 Certidão Negativa de Débito Municipal emitida na sede da licitante.

Relativos à Qualificação Técnica:

- 7.1.13 Atestado (S) ou declaração (S) de capacidade técnica, em nome do licitante, expedido por pessoa jurídica de direito público ou privado, atestando a experiência anterior em execução de obras com características, quantidades e prazos compatíveis ao objeto desta licitação. art. 67 da Lei de Licitações 14.133/21, também norteada pelo art. 37, XXI da CF, o qual admite exigências de qualificação técnica indispensáveis à garantia do cumprimento das obrigações).

NOTA: A exigência de apresentação de atestados de capacidade técnica da empresa é fundamental para averiguar a qualificação técnica da Licitante, pois demonstra entre outras qualidades, a habilidade de agrupar pessoas, bens e recursos, imprimindo a esse conjunto a organização necessária ao desempenho satisfatório da obra.

- 7.1.14 Certidão de Registro e Quitação da Licitante no CREA, de sua respectiva região, com validade à data de apresentação da proposta, devidamente atualizada em todos os seus dados cadastrais e contratuais, devendo constar nesta que existe em seu quadro engenheiro civil. No caso de licitantes domiciliados em outros Estados, o Certificado de Registro emitido pelo CREA da respectiva região;

- 7.1.14.1 **Capacidade técnico-profissional**, comprovada por meio da apresentação de certidões de Acervo Técnico - CAT emitidos pelo conselho Regional de Engenharia e Agronomia – CREA, em nome do(s) responsável (is) técnico (s) e/ou membros da equipe técnica que participarão da obra, que demonstre a Anotação de Responsabilidade Técnica –ART, relativo à execução dos serviços que compõem as parcelas de maior relevância técnica e valor significativo da contração de origem deverá conter CREA-PA;

- 7.1.14.2 Comprovação que a licitante possui em seu quadro profissionais (al) na data prevista para a entrega das propostas, profissional de nível superior, devidamente registrado pela entidade competente.

- 7.1.14.3 Declaração indicando o nome, CPF e número do registro no CREA do responsável técnico que acompanhará a execução do objeto desta licitação.

- 7.1.14.4 Responsável técnico indicado deverá ser o mesmo dos atestados de capacidade técnico-profissional apresentados, admitindo-se, excepcionalmente, a substituição por profissionais de experiência equivalente ou superior, desde que aprovada pela Secretaria Municipal de Obras do Município de Viseu.

A comprovação do vínculo empregatício do responsável técnico que acompanhou a execução dos serviços poderá ser feita através de um dos documentos abaixo:

- 7.1.14.5 Cópia da Carteira Profissional de Trabalho e da Ficha de Registro de Empregados (FRE) que demonstrem a identificação do profissional; ou ainda

- 7.1.14.6 Comprovação do vínculo profissional por meio de contrato (reconhecido em órgão competente) de prestação de serviços, em vigor, celebrado de acordo com a legislação civil comum; ou

- 7.1.14.7 Quando se tratar de dirigente ou sócio da empresa licitante tal comprovação será feita através do ato constitutivo da mesma e certidão do CREA ou Conselho Profissional competente, devidamente atualizada.

NOTA: No caso de dois ou mais licitantes apresentarem atestados de um mesmo profissional, ambos serão inabilitados.

- 7.1.14.8 Declaração de disponibilidade de máquinas e equipamentos adequados para o cumprimento do Objeto da licitação;

- 7.1.14.9 Apresentação de Licença de Funcionamento, ou LO (Licença de Operação), expedida pela SEMMA, ou órgão hierarquicamente superior;

Relativos à Qualificação Econômico-Financeira:

- 7.1.15 Balanço patrimonial e demonstrações contábeis dos 02 (dois) último exercício social, já exigíveis e apresentados na forma da lei, que comprovem a boa situação financeira da empresa, vedada a sua

substituição por balancetes ou balanços provisórios, podendo ser atualizados por índices oficiais quando encerrado há mais de 03 (três) meses da data da apresentação da proposta. O balanço deverá ser registrado na Junta Comercial, sendo acompanhado da Certidão de Habilitação Profissional do contador para fins de assinatura do trabalho técnico nos termos da Resolução CFC n.º 1.637/2021, Art. 1º. Para comprovar a boa situação financeira, as licitantes terão que apresentar junto ao Balanço Patrimonial e as demonstrações contábeis, a análise devidamente assinada pelo contador responsável, dos seguintes índices:

ILC = Índice de liquidez corrente, com valor igual ou superior a 2,00;

ILG = Índice de liquidez geral, com valor igual ou superior a 2,00;

GE = Grau de endividamento, com valor igual ou menor a 0,50;

ONDE:

ATIVO CIRCULANTE

$$ILC = \frac{\text{ATIVO CIRCULANTE}}{\text{PASSIVO CIRCULANTE}}$$

ATIVO CIRCULANTE + REALIZÁVEL A LONGO PRAZO

$$ILG = \frac{\text{ATIVO CIRCULANTE} + \text{REALIZÁVEL A LONGO PRAZO}}{\text{PASSIVO CIRCULANTE} + \text{EXIGÍVEL A LONGO PRAZO}}$$

PASSIVO CIRCULANTE + PASSIVO EXIGÍVEL A LONGO PRAZO

$$GE = \frac{\text{ATIVO TOTAL}}{\text{PASSIVO CIRCULANTE} + \text{PASSIVO EXIGÍVEL A LONGO PRAZO}}$$

OBSERVAÇÃO: Os índices acima deverão ser demonstrados pelo próprio licitante, em memória de cálculos assinada pelo contador responsável pelo balanço.

7.1.16 Certidão de Falência, Recuperação judicial e/ou Concordata expedida pelo distribuidor da sede da pessoa jurídica, somente será aceita com a data de emissão não superior a 60 (Sessenta) dias.

As empresas interessadas em participar que estejam em processo de RECUPERAÇÃO JUDICIAL OU EXTRAJUDICIAL deverá apresentar Certidão de Recuperação Judicial ou Extrajudicial expedida pelo órgão distribuidor da sede da licitante para este fim, datada de no máximo 60 (sessenta) dias corridos anteriores a data de realização da sessão pública.

a certidão deverá ser acompanhada de comprovação que seu plano de recuperação foi acolhido na esfera judicial, nos termos da legislação em vigor.

7.1.17 Declaração não se encontra declarada inidônea para licitar ou contratar com órgãos da Administração Pública Federal, Estadual Municipal e do Distrito Federal;

7.1.18 Declaração que não existe em seu quadro de empregados, servidores públicos exercendo funções de gerência, administração ou tomada de decisão;

7.1.19 Declaração que não possui em seu quadro de pessoal, empregado (s) com menos de 18 anos em trabalho noturno, perigoso ou insalubre e, menores de 16 anos, em qualquer trabalho, exceto na condição de aprendiz a partir de 14 anos, nos termos do art. 7º, XXXIII, da Constituição Federal.

7.1.20 Declaração que não possui ou possui em seu quadro de empregados um percentual mínimo de 5% de pessoas portadoras de deficiência de acordo com o disposto no art. 28, §6º da Constituição do Estado do Pará (EC nº 0042/2008, publicada em 11.06.2008), em função de possuir menos de 20 (vinte) funcionários em seu quadro de pessoal.

7.1.21 Declaração de que a proposta foi elaborada de forma independente, nos termos da Instrução Normativa SLTI/MP nº 02/09.

7.1.22 Declaração que cumpre os requisitos de habilitação

7.1.23 Declaração atestando a inexistência de fatos impeditivos.

Garantia da Proposta e do Contrato:

7.1.24 A licitante prestará garantia da proposta correspondente a um por cento (1%) do valor estimado da obra, conforme critérios previstos no "caput" e § 1º do art. 58 da Lei Federal 14.133/21. que poderá ser apresentada através das seguintes modalidades:

- 7.1.24.1 Caução em dinheiro ou títulos de dívida pública;
- 7.1.24.2 Seguro – garantia através de apólices;
- 7.1.24.3 Fiança Bancária;
- 7.1.24.4 Se a opção da garantia for Caução em Dinheiro, o licitante deverá realizar depositar no Banco do Brasil, na Conta Corrente nº 10.971-1, agência 4413-X, PREFEITURA MUNICIPAL DE VISEU.
- 7.1.24.5 No caso de haver depósito em dinheiro e a licitante não se sagrar vencedora habilitada; a devolução do valor depositado ocorrerá, após a homologação do objeto licitado pela autoridade competente.
- 7.1.24.6 Deverá ser apresentado documento comprobatório do pagamento da apólice/caução efetuado anteriormente à data da abertura da sessão.

7.2. Quando permitida a participação de empresas estrangeiras que não funcionem no País, as exigências de habilitação serão atendidas mediante documentos equivalentes, inicialmente apresentados em tradução livre.

7.2.1. Na hipótese de o licitante vencedor ser empresa estrangeira que não funcione no País, para fins de assinatura do contrato ou da ata de registro de preços, os documentos exigidos para a habilitação serão traduzidos por tradutor juramentado no País e apostilados nos termos do disposto no Decreto nº 8.660, de 29 de janeiro de 2016, ou de outro que venha a substituí-lo, ou consularizados pelos respectivos consulados ou embaixadas.

7.3. Quando permitida a participação de consórcio de empresas, a habilitação técnica, quando exigida, será feita por meio do somatório dos quantitativos de cada consorciado e, para efeito de habilitação econômico-financeira, quando exigida, será observado o somatório dos valores de cada consorciado.

7.3.1. Se o consórcio não for formado integralmente por microempresas ou empresas de pequeno porte e o projeto básico/termo de referência exigir requisitos de habilitação econômico-financeira, haverá um acréscimo de 10% a 30 %, para o consórcio em relação ao valor exigido para os licitantes individuais.

7.4. Os documentos exigidos para fins de habilitação deverão ser apresentados via sistema eletrônico em arquivo digital, através do endereço www.portaldecompraspublicas.com.br;

7.5. Será verificado se o licitante apresentou declaração de que atende aos requisitos de habilitação, e o declarante responderá pela veracidade das informações prestadas, na forma da lei (art. 63, I, da Lei nº 14.133/2021).

7.6. Será verificado se o licitante apresentou no sistema, sob pena de inabilitação, a declaração de que cumpre as exigências de reserva de cargos para pessoa com deficiência e para reabilitado da Previdência Social, previstas em lei e em outras normas específicas.

7.7. O licitante deverá apresentar, sob pena de desclassificação, declaração de que suas propostas econômicas compreendem a integralidade dos custos para atendimento dos direitos trabalhistas assegurados na Constituição Federal, nas leis trabalhistas, nas normas infralegais, nas convenções coletivas de trabalho e nos termos de ajustamento de conduta vigentes na data de entrega das propostas.

7.8. Os documentos solicitados nos itens (7.1.7; 7.1.8 e 7.1.10) deverão ser apresentados no nome da empresa licitante e de seus sócios, por força do artigo 12 da Lei nº 8.429, de 1992, que prevê, dentre as sanções impostas ao responsável pela prática de ato de improbidade administrativa, a proibição de contratar com o Poder Público, inclusive por intermédio de pessoa jurídica da qual seja sócio majoritário

7.9. Considerando que na presente contratação a avaliação prévia do local de execução é imprescindível para o conhecimento pleno das condições e peculiaridades do objeto a ser contratado, o licitante deve atestar,

sob pena de inabilitação, que conhece o local e as condições de realização do serviço, assegurado a ele o direito de realização de vistoria prévia.

7.10. O licitante que optar por realizar vistoria prévia terá disponibilizado pela Administração data e horário exclusivos, a ser agendado através de documento de solicitação (sendo assinada pelo representante legal), onde constem os dados completos do responsável que irá participar da visita, na sede da Prefeitura Municipal de Viseu, na Secretaria Municipal de Obras ou através do endereço eletrônico cpl@viseu.pa.gov.br, entre os horários de 08:00h às 13:00h, anexando a este, documentação que comprove ser o representante legal da empresa o autor da assinatura (exemplo: contrato social), de modo que seu agendamento não coincida com o agendamento de outros licitantes.

7.10.1. Caso o licitante opte por não realizar vistoria, poderá substituir a declaração exigida no presente item por declaração formal assinada pelo seu responsável técnico acerca do conhecimento pleno das condições e peculiaridades da contratação.

7.11. A habilitação será verificada por meio do Sistema eletrônico, nos documentos por ele abrangidos.

7.11.1. Somente haverá a necessidade de comprovação do preenchimento de requisitos mediante apresentação dos documentos originais não-digitais quando houver dúvida em relação à integridade do documento digital ou quando a lei expressamente o exigir. (IN nº 3/2018, art. 4º, §1º, e art. 6º, §4º).

7.12. É de responsabilidade do licitante conferir a exatidão dos seus dados cadastrais no sistema e mantê-los atualizados junto aos órgãos responsáveis pela informação, devendo proceder, imediatamente, à correção ou à alteração dos registros tão logo identifique incorreção ou aqueles se tornem desatualizados. (IN nº 3/2018, art. 7º, caput).

7.12.1. A não observância do disposto no item anterior poderá ensejar desclassificação no momento da habilitação. (IN nº 3/2018, art. 7º, parágrafo único).

7.13. A verificação pelo Agente de Contratação/Comissão, em sítios eletrônicos oficiais de órgãos e entidades emissores de certidões constitui meio legal de prova, para fins de habilitação.

7.13.1. Os documentos exigidos para habilitação que não estejam contemplados no sistema, serão enviados por meio do sistema, em formato digital, no prazo de mínimo de 02 (duas) horas por igual período, contado da solicitação do Agente de Contratação/Comissão.

7.13.2. Na hipótese de a fase de habilitação anteceder a fase de apresentação de propostas e lances, os licitantes encaminharão, por meio do sistema, simultaneamente os documentos de habilitação e a proposta com o preço ou o percentual de desconto, observado o disposto no § 1º do art. 36 e no § 1º do art. 39 da Instrução Normativa SEGES nº 73, de 30 de setembro de 2022.

7.14. A verificação no sistema ou a exigência dos documentos nele não contidos somente será feita em relação ao licitante vencedor.

7.14.1. Os documentos relativos à regularidade fiscal que constem do Projeto Básico/Termo de Referência somente serão exigidos, em qualquer caso, em momento posterior ao julgamento das propostas, e apenas do licitante mais bem classificado.

7.14.2. Respeitada a exceção do subitem anterior, relativa à regularidade fiscal, quando a fase de habilitação anteceder as fases de apresentação de propostas e lances e de julgamento, a verificação ou exigência do presente subitem ocorrerá em relação a todos os licitantes.

7.15. Após a entrega dos documentos para habilitação, não será permitida a substituição ou a apresentação de novos documentos, salvo em sede de diligência, para (Lei 14.133/21, art. 64, e IN 73/2022, art. 39, §4º):

7.15.1. Complementação de informações acerca dos documentos já apresentados pelos licitantes e desde que necessária para apurar fatos existentes à época da abertura do certame; e

7.15.2. Atualização de documentos cuja validade tenha expirado após a data de recebimento das propostas;

7.16. Na análise dos documentos de habilitação, a comissão de contratação poderá sanar erros ou falhas, que não alterem a substância dos documentos e sua validade jurídica, mediante decisão fundamentada, registrada em ata e acessível a todos, atribuindo-lhes eficácia para fins de habilitação e classificação.

7.17. Na hipótese de o licitante não atender às exigências para habilitação, o Agente de Contratação/Comissão examinará a proposta subsequente e assim sucessivamente, na ordem de classificação, até a apuração de uma proposta que atenda ao presente edital, observado o prazo disposto no subitem 7.13.1.

7.18. Somente serão disponibilizados para acesso público os documentos de habilitação do licitante cuja proposta atenda ao edital de licitação, após concluídos os procedimentos de que trata o subitem anterior.

7.19. A comprovação de regularidade fiscal e trabalhista das microempresas e das empresas de pequeno porte somente será exigida para efeito de contratação, e não como condição para participação na licitação (art. 4º do Decreto nº 8.538/2015).

7.20. Quando a fase de habilitação anteceder a de julgamento e já tiver sido encerrada, não caberá exclusão de licitante por motivo relacionado à habilitação, salvo em razão de fatos supervenientes ou só conhecidos após o julgamento.

7.21. Apresentar relação dos compromissos assumidos pelo licitante que importem em diminuição de sua capacidade econômico-financeira, excluídas parcelas já executadas de contratos firmados com a administração pública e/ou com a iniciativa privada, vigentes na data da sessão pública de abertura desta Concorrência, de acordo com o artigo 69, § 3º da Lei 14.133/2021;

8. DOS RECURSOS

8.1. A interposição de recurso referente ao julgamento das propostas, à habilitação ou inabilitação de licitantes, à anulação ou revogação da licitação, observará o disposto no art. 165 da Lei nº 14.133, de 2021.

8.2. O prazo recursal é de 3 (três) dias úteis, contados da data de intimação ou de lavratura da ata.

8.3. Quando o recurso apresentado impugnar o julgamento das propostas ou o ato de habilitação ou inabilitação do licitante:

8.3.1. A intenção de recorrer deverá ser manifestada imediatamente, sob pena de preclusão;

8.3.2. O prazo para a manifestação da intenção de recorrer não será inferior a 10 (dez) minutos.

8.3.3. O prazo para apresentação das razões recursais será iniciado na data de intimação ou de lavratura da ata de habilitação ou inabilitação;

8.3.4. Na hipótese de adoção da inversão de fases prevista no § 1º do art. 17 da Lei nº 14.133, de 2021, o prazo para apresentação das razões recursais será iniciado na data de intimação da ata de julgamento.

8.4. Os recursos deverão ser encaminhados em campo próprio do sistema.

8.5. O recurso será dirigido à autoridade que tiver editado o ato ou proferido a decisão recorrida, a qual poderá reconsiderar sua decisão no prazo de 3 (três) dias úteis, ou, nesse mesmo prazo, encaminhar recurso para a autoridade superior, a qual deverá proferir sua decisão no prazo de 10 (dez) dias úteis, contado do recebimento dos autos.

8.6. Os recursos interpostos fora do prazo não serão conhecidos.

8.7. O prazo para apresentação de contrarrazões ao recurso pelos demais licitantes será de 3 (três) dias úteis, contados da data da intimação pessoal ou da divulgação da interposição do recurso, assegurada a vista imediata dos elementos indispensáveis à defesa de seus interesses.

8.8. O recurso e o pedido de reconsideração terão efeito suspensivo do ato ou da decisão recorrida até que sobrevenha decisão final da autoridade competente.

8.9. O acolhimento do recurso invalida tão somente os atos insuscetíveis de aproveitamento.

8.10. Os autos do processo permanecerão com vista franqueada aos interessados no sítio eletrônico www.portaldecompraspublicas.com.br.

9. DAS INFRAÇÕES ADMINISTRATIVAS E SANÇÕES

9.1. Comete infração administrativa, nos termos da lei, o licitante que, com dolo ou culpa:

9.1.1. Deixar de entregar a documentação exigida para o certame ou não entregar qualquer documento que tenha sido solicitado pelo Agente de Contratação/Comissão durante o certame;

9.1.2. Salvo em decorrência de fato superveniente devidamente justificado, não mantiver a proposta em especial quando:

9.1.2.1. Não enviar a proposta adequada ao último lance ofertado ou após a negociação;

9.1.2.2. Recusar-se a enviar o detalhamento da proposta quando exigível;

9.1.2.3. Pedir para ser desclassificado quando encerrada a etapa competitiva;

9.1.2.4. Deixar de apresentar amostra; ou

9.1.2.5. Apresentar proposta ou amostra em desacordo com as especificações do edital;

9.1.3. Não celebrar o contrato ou não entregar a documentação exigida para a contratação, quando convocado dentro do prazo de validade de sua proposta;

9.1.3.1. Recusar-se, sem justificativa, a assinar o contrato ou a ata de registro de preço, ou a aceitar ou retirar o instrumento equivalente no prazo estabelecido pela Administração;

9.1.4. Apresentar declaração ou documentação falsa exigida para o certame ou prestar declaração falsa durante a licitação

9.1.5. Fraudar a licitação

9.1.6. Comportar-se de modo inidôneo ou cometer fraude de qualquer natureza, em especial quando:

9.1.6.1. Induzir deliberadamente a erro no julgamento;

9.1.6.2. Apresentar amostra falsificada ou deteriorada;

9.1.7. Praticar atos ilícitos com vistas a frustrar os objetivos da licitação

- 9.1.8. Praticar ato lesivo previsto no art. 5º da Lei n.º 12.846, de 2013.
- 9.2. Com fulcro na Lei nº 14.133, de 2021, a Administração poderá, garantida a prévia defesa, aplicar aos licitantes e/ou adjudicatários as seguintes sanções, sem prejuízo das responsabilidades civil e criminal:
- 9.2.1. Advertência;
- 9.2.2. Multa;
- 9.2.3. Impedimento de licitar e contratar; e
- 9.2.4. Declaração de inidoneidade para licitar ou contratar, enquanto perdurarem os motivos determinantes da punição ou até que seja promovida sua reabilitação perante a própria autoridade que aplicou a penalidade.
- 9.3. Na aplicação das sanções serão considerados:
- 9.3.1. A natureza e a gravidade da infração cometida;
- 9.3.2. As peculiaridades do caso concreto;
- 9.3.3. As circunstâncias agravantes ou atenuantes;
- 9.3.4. Os danos que dela provierem para a Administração Pública;
- 9.3.5. A implantação ou o aperfeiçoamento de programa de integridade, conforme normas e orientações dos órgãos de controle.
- 9.4. A multa será recolhida em percentual de 0,5% a 30% incidente sobre o valor do contrato licitado, recolhida no prazo máximo de até 30 (trinta) dias, a contar da comunicação oficial.
- 9.4.1. Para as infrações previstas nos itens 9.1.1, 9.1.2 e 9.1.3, a multa será de 0,5% a 15% do valor do contrato licitado.
- 9.4.2. Para as infrações previstas nos itens 9.1.4, 9.1.5, 9.1.6, 9.1.7 e 9.1.8, a multa será de 15% a 30% do valor do contrato licitado.
- 9.5. As sanções de advertência, impedimento de licitar e contratar e declaração de inidoneidade para licitar ou contratar poderão ser aplicadas, cumulativamente ou não, à penalidade de multa.
- 9.6. Na aplicação da sanção de multa será facultada a defesa do interessado no prazo de 15 (quinze) dias úteis, contado da data de sua intimação.
- 9.7. A sanção de impedimento de licitar e contratar será aplicada ao responsável em decorrência das infrações administrativas relacionadas nos itens 9.1.1, 9.1.2 e 9.1.3, quando não se justificar a imposição de penalidade mais grave, e impedirá o responsável de licitar e contratar no âmbito da Administração Pública direta e indireta do ente federativo a qual pertencer o órgão ou entidade, pelo prazo máximo de 3 (três) anos.
- 9.8. Poderá ser aplicada ao responsável a sanção de declaração de inidoneidade para licitar ou contratar, em decorrência da prática das infrações dispostas nos itens 9.1.4, 9.1.5, 9.1.6, 9.1.7 e 9.1.8, bem como pelas infrações administrativas previstas nos itens 9.1.1, 9.1.2 e 9.1.3 que justifiquem a imposição de penalidade mais grave que a sanção de impedimento de licitar e contratar, cuja duração observará o prazo previsto no art. 156, §5º, da Lei n.º 14.133/2021.
- 9.9. A recusa injustificada do adjudicatário em assinar o contrato ou a ata de registro de preço, ou em aceitar ou retirar o instrumento equivalente no prazo estabelecido pela Administração, descrita no item 9.1.3, caracterizará o descumprimento total da obrigação assumida e o sujeitará às penalidades e à imediata perda

da garantia de proposta em favor do órgão ou entidade promotora da licitação, nos termos do art. 45, §4º da IN SEGES/ME n.º 73, de 2022.

9.10. A apuração de responsabilidade relacionadas às sanções de impedimento de licitar e contratar e de declaração de inidoneidade para licitar ou contratar demandará a instauração de processo de responsabilização a ser conduzido por comissão composta por 2 (dois) ou mais servidores estáveis, que avaliará fatos e circunstâncias conhecidos e intimará o licitante ou o adjudicatário para, no prazo de 15 (quinze) dias úteis, contado da data de sua intimação, apresentar defesa escrita e especificar as provas que pretenda produzir.

9.11. Caberá recurso no prazo de 15 (quinze) dias úteis da aplicação das sanções de advertência, multa e impedimento de licitar e contratar, contado da data da intimação, o qual será dirigido à autoridade que tiver proferido a decisão recorrida, que, se não a reconsiderar no prazo de 5 (cinco) dias úteis, encaminhará o recurso com sua motivação à autoridade superior, que deverá proferir sua decisão no prazo máximo de 20 (vinte) dias úteis, contado do recebimento dos autos.

9.12. Caberá a apresentação de pedido de reconsideração da aplicação da sanção de declaração de inidoneidade para licitar ou contratar no prazo de 15 (quinze) dias úteis, contado da data da intimação, e decidido no prazo máximo de 20 (vinte) dias úteis, contado do seu recebimento.

9.13. O recurso e o pedido de reconsideração terão efeito suspensivo do ato ou da decisão recorrida até que sobrevenha decisão final da autoridade competente.

9.14. A aplicação das sanções previstas neste edital não exclui, em hipótese alguma, a obrigação de reparação integral dos danos causados.

10. DA IMPUGNAÇÃO AO EDITAL E DO PEDIDO DE ESCLARECIMENTO

10.1. Qualquer pessoa é parte legítima para impugnar este Edital por irregularidade na aplicação da Lei nº 14.133, de 2021, devendo protocolar o pedido até 3 (três) dias úteis antes da data da abertura do certame.

10.2. A resposta à impugnação ou ao pedido de esclarecimento será divulgado em sítio eletrônico oficial no prazo de até 3 (três) dias úteis, limitado ao último dia útil anterior à data da abertura do certame.

10.3. A impugnação e o pedido de esclarecimento poderão ser realizados por forma eletrônica, pelos seguintes meios, pelo próprio sistema do portal de compras públicas www.portaldecompraspublicas.com.br e através do e-mail: cpl@viseu.pa.gov.br;

10.4. As impugnações e pedidos de esclarecimentos não suspendem os prazos previstos no certame.

10.5. A concessão de efeito suspensivo à impugnação é medida excepcional e deverá ser motivada pelo agente de contratação, nos autos do processo de licitação.

10.6. Acolhida a impugnação, será definida e publicada nova data para a realização do certame.

11. DAS DISPOSIÇÕES GERAIS

11.1. Será divulgada ata da sessão pública no sistema eletrônico.

11.2. Não havendo expediente ou ocorrendo qualquer fato superveniente que impeça a realização do certame na data marcada, a sessão será automaticamente transferida para o primeiro dia útil subsequente, no mesmo horário anteriormente estabelecido, desde que não haja comunicação em contrário, pelo Agente de Contratação/ Comissão.

11.3. Todas as referências de tempo no Edital, no aviso e durante a sessão pública observarão o horário de Brasília - DF.

11.4. A homologação do resultado desta licitação não implicará direito à contratação.

11.5. As normas disciplinadoras da licitação serão sempre interpretadas em favor da ampliação da disputa entre os interessados, desde que não comprometam o interesse da Administração, o princípio da isonomia, a finalidade e a segurança da contratação.

11.6. Os licitantes assumem todos os custos de preparação e apresentação de suas propostas e a Administração não será, em nenhum caso, responsável por esses custos, independentemente da condução ou do resultado do processo licitatório.

11.7. Na contagem dos prazos estabelecidos neste Edital e seus Anexos, excluir-se-á o dia do início e incluir-se-á o do vencimento. Só se iniciam e vencem os prazos em dias de expediente na Administração.

11.8. O desatendimento de exigências formais não essenciais não importará o afastamento do licitante, desde que seja possível o aproveitamento do ato, observados os princípios da isonomia e do interesse público.

11.9. Em caso de divergência entre disposições deste Edital e de seus anexos ou demais peças que compõem o processo, prevalecerá as deste Edital.

11.10. O Edital e seus anexos estão disponíveis, na íntegra, no Portal Nacional de Contratações Públicas (PNCP) e endereço eletrônico www.portaldecompraspublicas.com.br.

11.11. Integram este Edital, para todos os fins e efeitos, os seguintes anexos:

11.11.1. ANEXO I – Projeto Básico/Termo de Referência

11.11.2. ANEXO II – Minuta de Termo de Contrato

Viseu (Pa), 14 de janeiro de 2026

KARINEIDE FERREIRA DOS SANTOS

*Coordenadora do DLCA
Portaria nº 007/2025 - GBSEGP*

ANEXO I

PROJETO BÁSICO/TERMO DE REFERÊNCIA



MEMORIAL DESCRIPTIVO E ESPECIFICAÇÕES TÉCNICAS

PROJETO PADRÃO PARA QUADRA POLIESPORTIVA COBERTA COM VESTIÁRIO

Viseu/PA

2025

Sumário

1.	OBJETIVO DO MEMORIAL.....	3
2.	ARQUITETURA.....	4
2.1	DESCRÍÇÃO DOS SERVIÇOS	4
2.2	ÁREA DA OBRA E ENDEREÇO.....	4
2.3	PARÂMETROS DE IMPLANTAÇÃO.....	4
2.4	PARÂMETROS FUNCIONAIS E ESTÉTICOS	5
2.5	ESPAÇOS DEFINIDOS E DESCRIÇÃO DOS AMBIENTES.....	6
2.6	ACESSIBILIDADE	6
2.7	REFERÊNCIAS NORMATIVAS.....	7
3.	SISTEMA CONSTRUTIVO	7
3.1	CARACTERIZAÇÃO DO SISTEMA CONSTRUTIVO.....	7
3.2	VIDA ÚTIL DO PROJETO	8
3.3	REFERÊNCIAS NORMATIVAS.....	8
4.	ELEMENTOS CONSTRUTIVOS	8
4.1	SISTEMA ESTRUTURAL	8
4.2	PAREDES OU PAINÉIS DE VEDAÇÃO	11
4.3	ESTRUTURA DE COBERTURAS.....	12
4.4	COBERTURAS	16
4.5	ESQUADRIAS	17
4.7	IMPERMEABILIZAÇÕES	19
4.8	ACABAMENTOS/REVESTIMENTOS	20
5.	Hidráulica	30
5.2	INSTALAÇÕES DE ESGOTO SANITÁRIO	31
5.3	SISTEMAS DE PROTEÇÃO CONTRA INCÊNDIO	34
6.	Elétrica.....	35
1.1	INSTALAÇÕES ELÉTRICAS	35

MEMORIAL DESCRIPTIVO / ESPECIFICAÇÕES TÉCNICAS DO PROJETO PADRÃO PARA QUADRA POLIESPORTIVA COBERTA COM VESTIÁRIO.

Definições

- CONSTRUTOR: é o responsável direto, trata da garantia de qualidade dos serviços e garante as exigências mínimas, tais como: prumo, nível, esquadro entre paredes e aspectos visuais constatados *in-loco*.
- CANTEIRO DE OBRAS: a empresa executora da obra será responsável pelo fornecimento do material necessário à implantação, assim como pela mobilização, manutenção e desmobilização do canteiro de obras. Após a conclusão das obras a área de instalação do canteiro deverá estar nas condições idênticas às encontradas. Sem ônus ao contratante. Todos os serviços preliminares não previstos, serão de responsabilidade da empresa executora, realizados com material próprio e sem ônus para o contratante.

1. OBJETIVO DO MEMORIAL

O presente projeto destina-se à orientação para a construção de uma Quadra Coberta com Vestiário. O memorial descritivo, como parte integrante de um projeto básico (pré-executivo), tem a finalidade de caracterizar criteriosamente todos os materiais e componentes envolvidos, bem como toda a sistemática construtiva utilizada. Tal documento relata e define integralmente o projeto básico e suas particularidades.

Constam do presente memorial a descrição dos elementos constituintes do projeto arquitetônico, com suas respectivas sequências executivas e especificações. Constam também do Memorial a citação de leis, normas, decretos, regulamentos, portarias, códigos referentes à construção civil, emitidos por órgãos públicos federais, estaduais e municipais, ou por concessionárias de serviços públicos. A execução de todos os serviços obedecerá rigorosamente às indicações constantes nos projetos que serão fornecidos ao executor, como a planta de Situação e Localização do terreno, bem como o projeto arquitetônico, além das prescrições contidas neste memorial.

Cabe a empresa legalmente habilitada à execução da obra a responsabilidade pelo projeto elétrico, hidráulico, combate a incêndio e estrutural.

O empreiteiro ao apresentar o preço para esta obra esclarecerá que não houve dúvidas na interpretação dos detalhes construtivos e das recomendações constantes das presentes

especificações e, que está ciente de que as especificações prevalecem sobre os projetos, sobretudo deverá realizar visita prévia de inspeção e confirmar os serviços que deverão ser realizados.

Na execução de todos os projetos e serviços, deverão ser obedecidas as Normas Técnicas da Associação Brasileira de Normas Técnicas – ABNT e as normas citadas no decorrer destas Especificações.

2. ARQUITETURA

2.1 DESCRIÇÃO DOS SERVIÇOS

O Projeto Quadra Coberta com Vestiários visa atender a demanda de espaço para práticas esportivas nas escolas municipais e estaduais. O referido projeto apresenta uma área total de 980,40 m² de cobertura, para implantação em terrenos de 30x41 metros quadrados.

A técnica construtiva adotada é convencional, possibilitando a construção da quadra escolar em qualquer região do Brasil, adotando materiais facilmente encontrados no comércio e não necessitando de mão-de-obra especializada.

As vedações são em alvenaria de tijolo furado revestido e a estrutura de fundações e pilares em concreto armado e arco metálico treliçado. A cobertura será em telha metálica curvada. Para o revestimento do piso, especificou-se cerâmica resistente à abrasão nos vestiários e concreto polido na quadra. O revestimento interno de áreas molhadas com cerâmica facilita a limpeza e visa reduzir os problemas de execução e manutenção. As portas são especificadas em madeira pintada. As esquadrias são do tipo basculante, em alumínio, opção que possibilita regular a ventilação natural.

2.2 ÁREA DA OBRA E ENDEREÇO

Área coberta: 980,401 m²;

Endereço: Município de Viseu, PA.

2.3 PARÂMETROS DE IMPLANTAÇÃO

Para definir a implantação do projeto no terreno a que se destina, devem ser considerados alguns parâmetros indispensáveis ao adequado posicionamento que irá privilegiar a edificação das melhores condições:

- Características do terreno: avaliar dimensões, forma e topografia do terreno, existência de vegetação, mananciais de água e etc.
- Localização do terreno: privilegiar localização próxima a demanda existente, com vias de acesso fácil, evitando localização próxima a zonas industriais, vias de grande tráfego ou zonas de ruído; garantir a relação harmoniosa da construção com o entorno,

visando o conforto ambiental dos seus usuários (conforto higrotérmico, visual, acústico, olfativo/qualidade do ar);

- Adequação da edificação aos parâmetros ambientais: adequação térmica, à insolação, permitindo ventilação e iluminação natural adequadas nos ambientes;
- Adequação ao clima regional: considerar as diversas características climáticas em função da cobertura vegetal do terreno, das superfícies de água, dos ventos, do sol e de vários outros elementos que compõem a paisagem, a fim de antecipar futuros problemas relativos ao conforto dos usuários;
- Características do solo: conhecer o tipo de solo presente no terreno possibilitando dimensionar corretamente as fundações para garantir segurança e economia na construção da quadra. para a escolha correta do tipo de fundação, é necessário conhecer as características mecânicas e de composição do solo, mediante ensaios de pesquisas e sondagem de solo;
- Topografia: fazer o levantamento topográfico do terreno observando atentamente suas características procurando identificar as prováveis influências do relevo sobre a edificação, sobre aspectos de fundações e de escoamento das águas superficiais;
- Localização da infraestrutura: avaliar a melhor localização da quadra com relação aos alimentadores das redes públicas de água, energia elétrica e esgoto, neste caso, deve-se preservar a salubridade das águas dos mananciais utilizando-se fossas sépticas, quando necessárias, localizadas a uma distância de no mínimo 300m dos mananciais.
- Orientação da edificação: buscar a orientação ótima da edificação, atendendo tanto aos requisitos de conforto ambiental e dinâmica de utilização da quadra quanto à minimização da carga térmica e consequente redução do consumo de energia elétrica. a correta orientação deve levar em conta o direcionamento dos ventos favoráveis, considerando-se a temperatura média no verão e inverno característicos de cada município.

2.4 PARÂMETROS FUNCIONAIS E ESTÉTICOS

Para a elaboração do projeto e definição do partido arquitetônico foram condicionantes alguns parâmetros, a seguir relacionados:

- Programa arquitetônico – elaborado com base no número de usuários e nas necessidades operacionais cotidianas básicas;
- Volumetria do bloco – derivada do dimensionamento dos ambientes e da tipologia de coberturas adotada, a volumetria é elemento de identidade visual do projeto;

- Áreas e proporções dos ambientes internos – os ambientes internos foram pensados sob o ponto de vista do usuário;
- Layout – o dimensionamento dos ambientes internos foi realizado levando-se em consideração os equipamentos e mobiliário adequados ao bom funcionamento do vestiário;
- Tipologia das coberturas – foi adotada solução de cobertura de arco treliçado metálico. nos vestiários será utilizado uma laje impermeabilizada;
- Esquadrias – foram dimensionadas levando em consideração os requisitos mínimos de iluminação e ventilação natural em ambientes escolares. o posicionamento das janelas viabiliza uma ventilação cruzada nas salas de aula, amenizando assim o calor em áreas mais quentes do país;
- Elementos arquitetônicos de identidade visual – elementos marcantes do partido arquitetônico, como pilares inclinados, volumes, revestimentos e etc. eles permitem a identificação da tipologia quadra coberta com vestiário;
- Funcionalidade dos materiais de acabamentos – os materiais foram especificados levando em consideração os seus requisitos de uso e aplicação: intensidade e característica do uso, conforto antropodinâmico, exposição a agentes e intempéries;
- Especificações das cores de acabamentos – foram adotadas cores com destaque para a estrutura em amarelo e volumes do vestiários em azul e amarelo;
- Especificações das louças e metais – para a especificação destes foi considerada a tradição, a facilidade de instalação/uso e a existência dos mesmos em várias regiões do país. foram observadas as características físicas, durabilidade, racionalidade construtiva e facilidade de manutenção.

2.5 ESPAÇOS DEFINIDOS E DESCRIÇÃO DOS AMBIENTES

Quadra Coberta: Quadra poliesportiva com arquibancadas.

Vestiários:

- Vestiário masculino com sanitário de PNE;
- Vestiário feminino com sanitário de PNE;
- Depósito.

2.6 ACESSIBILIDADE

Com base no artigo 80 do Decreto Federal N°5.296, de 2 de Dezembro de 2004, a acessibilidade é definida como “Condição para utilização, com segurança e autonomia, total ou

assistida, dos espaços, mobiliários e equipamentos urbanos, das edificações, dos serviços de transporte e dos dispositivos, sistemas e meios de comunicação e informação, por pessoa portadora de deficiência ou com mobilidade reduzida”.

O projeto arquitetônico baseado na norma ABNT NBR 9050 Acessibilidade a edificações, mobiliário, espaços e equipamentos urbanos, prevê além dos espaços com dimensionamentos adequados, todos os equipamentos de acordo com o especificado na norma, tais como: barras de apoio, equipamentos sanitários, sinalizações visuais e táteis.

Tendo em vista a legislação vigente sobre o assunto, o projeto prevê:

- Rampa de acesso, que deve adequar-se à topografia do terreno escolhido;
- Sanitários (feminino e masculino) para portadores de necessidade especiais; Observação: os sanitários contam com bacia sanitária específica para estes usuários, bem como barras de apoio nas paredes e nas portas para a abertura / fechamento de cada ambiente.

2.7 REFERÊNCIAS NORMATIVAS

ABNT NBR 9050, Acessibilidade a edificações, mobiliário, espaços e equipamentos urbanos.

3. SISTEMA CONSTRUTIVO

3.1 CARACTERIZAÇÃO DO SISTEMA CONSTRUTIVO

Em virtude do grande número de municípios a serem atendidos e da maior agilidade na análise de projeto e fiscalização de convênios e obras, optou-se pela utilização de um projeto- padrão. Algumas das premissas deste projeto padrão têm aplicação direta no sistema construtivo adotado:

- Definição de um modelo que possa ser implantado em qualquer região do território brasileiro, considerando-se as diferenças climáticas, topográficas e culturais;
- Facilidade construtiva, com modelo e técnica construtivos amplamente difundidos;
- Garantia de acessibilidade aos portadores de necessidades especiais em consonância com a ABNT NBR 9050;
- Utilização de materiais que permitam a perfeita higienização e fácil manutenção;
- Obediência à legislação pertinente e normas técnicas vigentes no que tange à construção, saúde e padrões educacionais estabelecidos pelo FNDE/MEC;
- O emprego adequado de técnicas e de materiais de construção, valorizando as reservas regionais com enfoque na sustentabilidade.

Levando-se em conta esses fatores e como forma de simplificar a execução da obra em todas as regiões do país, o sistema construtivo adotado foi o convencional, a saber:

- Estrutura de concreto armado;
- Estrutura metálica em arco treliçado para cobertura com telha metálica;
- Alvenaria de tijolos com 08 furos (dimensões nominais: 19x19x09cm, conforme NBR 7171);

3.2 VIDA ÚTIL DO PROJETO

Sistema	Vida Útil mínima (anos)
Estrutura	≥ 50
Pisos Internos	≥ 13
Vedaçāo vertical externa	≥ 40
Vedaçāo vertical externa	≥ 20
Cobertura	≥ 20
Hidrossanitário	≥ 20

3.3 REFERÊNCIAS NORMATIVAS

- Práticas de projeto, construção e manutenção de edifícios públicos federais, seap - secretaria de estado de administração e do patrimônio;
- Códigos, leis, decretos, portarias e normas federais, estaduais e municipais, inclusive normas de concessionárias de serviços públicos;
- ABNT NBR 5674, manutenção de edificações – procedimento.

4. ELEMENTOS CONSTRUTIVOS

4.1 SISTEMA ESTRUTURAL

Para a compactação do palco será utilizado aterro compactado.

4.1.1 Considerações Gerais

Neste item estão expostas algumas considerações sobre o sistema estrutural adotado, composto de elementos estruturais em concreto armado. Para maiores informações sobre os materiais empregados, dimensionamento e especificações, deverá ser consultado o projeto executivo de estruturas.

Quanto à resistência do concreto adotada:

Estrutura	FCK (MPa)

Vigas	25 MPa
Pilares	25 MPa
Lajes	25 MPa
Sapatas	25 MPa

4.1.2 Caracterização e Dimensão dos Componentes

4.1.2.1 Fundações

A escolha do tipo de fundação mais adequado para uma edificação é função das cargas da edificação e da profundidade da camada resistente do solo. O projeto padrão fornece as cargas da edificação, porém as resistências de cada tipo de solo serão diferentes para cada terreno. O FNDE fornece dois projetos de fundações básico, baseado em previsões de cargas e dimensionamento e o ente federado requerente, deve utilizando-se ou não do projeto básico oferecido pelo FNDE, desenvolver o seu próprio projeto executivo de fundações, em total obediência às prescrições das Normas próprias da ABNT. O projeto executivo confirmará ou não as previsões de cargas e dimensionamento fornecidas no projeto básico e caso haja divergências, o projeto executivo de fundações elaborado deverá ser apresentado para validação do FNDE, através de sua inserção no Sistema Integrado de Monitoramento de execução e controle - SIMEC.

Deverá ser adotada uma solução de fundações compatível com a intensidade das cargas, a capacidade de suporte do solo e a presença do nível d'água. Com base na combinação destas análises optar-se-á pelo tipo que tiver o menor custo e o menor prazo de execução.

4.1.2.2 Fundações típicas Blocos sobre Estacas e Sapata

O FNDE disponibiliza as fundações do projeto através do cálculo de blocos sobre estacas. Como alternativa, apresenta também a versão em sapatas para os locais onde se julgue ser mais adequada. A taxa de resistência do solo utilizada no cálculo é de 2 kg/cm^2 , considerando o solo homogêneo. Caso a taxa de resistência do solo do terreno onde será executada a obra seja inferior a esta, as fundações deverão ser recalculadas pelo proponente e a respectiva ART deverá ser emitida. Para o recalcular das fundações, disponibilizamos as cargas das fundações em prancha própria.

A profundidade das estacas foi calculada utilizando o método Aoki-Veloso para estacas.

Recomendamos que seja realizada a sondagem do terreno pelo método SPT para determinação da resistência do solo e análise do perfil geotécnico.

4.1.2.3 VIGAS

Vigas em concreto armado moldado in loco com altura média aproximada 40 cm.

4.1.2.4 PILARES

Pilares em concreto armado moldado in loco de dimensões aproximadas 15x30cm e 15x40cm.

4.1.2.5 LAJES

É utilizada laje pré-moldada de altura média aproximada de 15 cm.

4.1.3 Sequência de execução

4.1.3.1 VIGAS

Para a execução de vigas de fundações (baldrame) deverão ser tomadas as seguintes precauções: na execução das formas estas deverão estar limpas para a concretagem, e colocadas no local escavado de forma que haja facilidade na sua remoção. Não será admitida a utilização da lateral da escavação como delimitadora da concretagem das sapatas. Antes da concretagem, as formas deverão ser molhadas até a saturação. A concretagem deverá ser executada conforme os preceitos da norma pertinente. A cura deverá ser executada conforme norma para se evitar a fissuração da peça estrutural.

4.1.3.2 PILARES

As formas dos pilares deverão ser aprumadas e escoradas apropriadamente, utilizando-se madeira de qualidade, sem a presença de desvios dimensionais, fendas, arqueamento, encurvamento, perfuração por insetos ou podridão. Antes da concretagem, as formas deverão ser molhadas até a saturação. A concretagem deverá ser executada conforme os preceitos da norma pertinente. A cura deverá ser executada conforme norma pertinente para se evitar a fissuração da peça estrutural.

4.1.3.3 LAJES

O escoramento das lajes deverá ser executado com escoras de madeira de primeira qualidade ou com escoras metálicas, sendo as últimas mais adequadas. As formas deverão ser molhadas até a saturação, antes da concretagem. Após a concretagem a cura deverá ser executada para se evitar a retração do concreto e fissuração da superfície. A desforma deverá seguir os procedimentos indicados em norma.

4.1.4 Normas Técnicas relacionadas

ABNT NBR 5738, Concreto – Procedimento para moldagem e cura de corpos-de-prova;

ABNT NBR 5739, Concreto – Ensaios de compressão de corpos-de-prova cilíndricos;

ABNT NBR 6118, Projeto de estruturas de concreto – Procedimentos;

ABNT NBR 7212, Execução de concreto dosado em central;

ABNT NBR 8522, Concreto – Determinação do módulo estático de elasticidade à compressão;

ABNT NBR 8681, Ações e segurança nas estruturas – Procedimento;

ABNT NBR 14931, Execução de estruturas de concreto – Procedimento.

4.2 PAREDES OU PAINÉIS DE VEDAÇÃO

4.2.1 Alvenaria de Blocos Cerâmicos

4.2.1.1 CARACTERIZAÇÃO E DIMENSÕES DO MATERIAL:

Tijolos cerâmicos de oito furos 19x19x9cm, de primeira qualidade, bem cozidos, leves, sonoros, duros, com as faces planas, cor uniforme;


- Largura: 19 cm; altura: 19 cm; profundidade 10 ou 11,5 cm;

4.2.1.2 SEQUÊNCIA DE EXECUÇÃO:

Deve-se começar a execução das paredes pelos cantos, se assentado os blocos em amarração. Durante toda a execução, o nível e o prumo de cada fiada devem ser verificados. Os blocos devem ser assentados com argamassa de cimento, areia e revestidas conforme especificações do projeto de arquitetura.

4.2.1.3 CONEXÕES E INTERFACES COM OS DEMAIS ELEMENTOS CONSTRUTIVOS

O encontro da alvenaria com as vigas superiores (encunhamento) deve ser feito com tijolos cerâmicos maciços, levemente inclinados (conforme figura abaixo), somente uma semana após a execução da alvenaria.

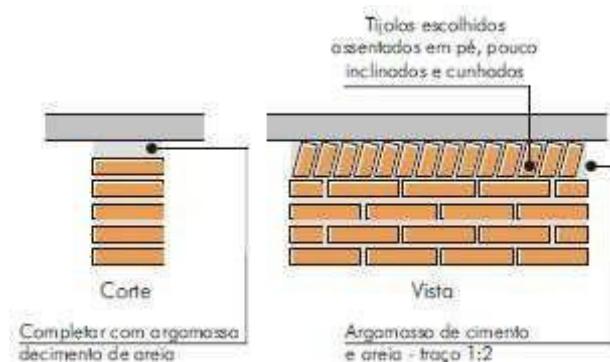

4.2.1.4 APLICAÇÃO NO PROJETO E REFERENCIAS COM OS DESENHOS: TODAS AS PAREDES INTERNAS E EXTERNAS

Referências:

- QCOB_VEST_ARQ_PCD_01_R01 – Planta, cortes e detalhes
- QCOB_VEST_ARQ_PLE_02_R01 – Planta e elevações
- QCOB_VEST_ARQ_PLA_03_R01 – Planta, elev. cortes e det. vestiários
- QCOB_VEST_ARQ_PLE_04_R01 – Planta e elevação vestiário

4.2.1.5 NORMAS TÉCNICAS RELACIONADAS:

- ABNT NBR 7170, Tijolo maciço cerâmico para alvenaria;
- ABNT NBR 8041, Tijolo maciço para alvenaria – Forma e dimensões – Padronização;
- ABNT NBR 8545, Execução de alvenaria sem função estrutural de tijolos e blocos cerâmicos – Procedimento;
- ABNT NBR 15270-1, Componentes cerâmicos - Parte 1: Blocos cerâmicos para alvenaria de vedação - Terminologia e requisitos;

4.2.2 Vergas e Contra-vergas em concreto

4.2.2.1 CARACTERÍSTICAS E DIMENSÕES DO MATERIAL

As vergas serão de concreto, com dimensões aproximadas 0,10m x 0,10m (altura e espessura), e comprimento variável, embutidas na alvenaria.

4.2.2.2 SEQUÊNCIA DE EXECUÇÃO:

Estes elementos deverão ser embutidos na alvenaria, apresentando comprimento de 0,30m mais longo em relação aos dois lados de cada vão. Caso, por exemplo, a janela possua 1,20m de largura, a verga e contra-verga terão comprimento de 1,80m.

4.2.2.3 APLICAÇÃO NO PROJETO E REFERÊNCIAS COM OS DESENHOS: EM TODAS AS INTERFACES ENTRE ESQUADRIAS E PAREDE DO PROJETO.

REFERÊNCIAS:

QCOB_VEST_ARQ_PLA_03_R01 – Planta, elev. cortes e det. vestiários

QCOB_VEST_ARQ_PLE_04_R01 – Planta e elevação vestiário

4.3 ESTRUTURA DE COBERTURAS

4.3.1 Estrutura Metálica

4.3.1.1 CARACTERÍSTICAS E DIMENSÕES DO MATERIAL

São utilizadas estruturas metálicas compostas por treliças, terças metálicas e posteriormente das telhas metálicas leves.

O tipo de aço a ser adotado nos projetos de estruturas metálicas deverá ser tipo ASTM A-36 ou ASTM A572 gr50. Parafusos para ligações principais – ASTM A325 – galvanizado a fogo;

Parafusos para ligações secundárias – ASTM A307-galvanizado a fogo;

Eletrodos para solda elétrica – AWS-E70XX;

Barras redondas para correntes – ASTM A36;

Chumbadores para fixação das chapas de base – ASTM A36;

Perfis de chapas dobradas – ASTM A36;

Condições Gerais referência para a execução:

O fabricante da estrutura metálica poderá substituir os perfis que indicados nos Documentos de PROJETO de fato estejam em falta na praça. Sempre que ocorrer tal necessidade, os perfis deverão ser substituídos por outros, constituídos do mesmo material, e com estabilidade e resistência equivalentes às dos perfis iniciais.

Em qualquer caso, a substituição de perfis deverá ser previamente submetida à aprovação da FISCALIZAÇÃO, principalmente quando perfis laminados tenham que ser substituídos por perfis de chapa dobrados.

Caberá ao fabricante da estrutura metálica a verificação da suficiência da secção útil de peças tracionadas ou fletidas providas de conexão parafusadas ou de furos para qualquer outra finalidade.

Todas as conexões deverão ser calculadas e detalhadas a partir das informações contidas nos Documentos de PROJETO.

As conexões de oficinas poderão ser soldadas ou parafusadas, prévio critério estabelecido entre FISCALIZAÇÃO E FABRICANTE. As conexões de campo deverão ser parafusadas.

As conexões de barras tracionadas ou comprimidas das treliças ou contraventamento deverão ser dimensionadas de modo a transmitir o esforço solicitante indicado nos Documentos de PROJETO, e sempre respeitando o mínimo de 3000 kg ou metade do esforço admissível na barra.

Para as barras fletidas as conexões deverão ser dimensionadas para os valores de força cortante indicados nos Documentos de PROJETO, e sempre respeitando o mínimo de 75% de força cortante admissível na barra; havendo conexões a momento fletor, aplicar-se- á critério semelhante.

Todas as conexões soldadas na oficina deverão ser feitas com solda de ângulo, exceto quando indicado nos Documentos de DETALHAMENTO PARA EXECUÇÃO.

Quando for necessária solda de topo, esta deverá ser de penetração total. Todas as soldas de importância deverão ser feitas na oficina, não sendo admitida solda no campo. As superfícies das peças a serem soldadas deverão se apresentar limpas isenta de óleo, graxa,

rebarbas, escamas de laminação e ferrugem imediatamente antes da execução das soldas.

As conexões com parafusos ASTM A325 poderão ser do tipo esmagamento ou do tipo atrito.

Todas as conexões parafusadas deverão ser providas de pelo menos dois parafusos. O diâmetro do parafuso deverá estar de acordo com o gabarito do perfil, devendo ser no mínimo Ø1/2”.

Todos os parafusos ASTM A325 Galvanizados deverão ser providos de porca hexagonal de tipo pesado e de pelo menos uma arruela revenida colocada no lado em que for dado o aperto.

Os furos das conexões parafusadas deverão ser executados com um diâmetro Ø 1/16" superior ao diâmetro nominal dos parafusos.

Estes poderão ser executados por punctionamento para espessura de material até 3/4"; para espessura maior, estes furos deverão ser obrigatoriamente broqueados, sendo, porém admitido sub-punctionamento. As conexões deverão ser dimensionadas considerando-se a hipótese dos parafusos trabalharem a cisalhamento, com a tensão admissível correspondente à hipótese da rosca estar incluída nos planos de cisalhamento (= 1,05 t / cm²),

Os parafusos ASTM A325 galvanizados, quer em conexão do tipo esmagamento, como tipo atrito, deverão ser apertados de modo a ficarem tracionado, com 70% do esforço de ruptura por tração.

Os valores dos esforços de tração que deverão ser desenvolvidos pelo aperto estão indicados na tabela seguinte:

Parafusos (Ø)	Força de tração (t)
1/2"	5,40
5/8"	8,60
3/4"	12,70
7/8"	17,60
1"	23,00
1 1/8"	25,40
1 1/4"	32,00
1 3/8"	38,50
1 1/2"	46,40

Nas conexões parafusadas do tipo atrito, as superfícies das partes a serem conectadas deverão se apresentar limpas isenta de graxa, óleo, etc.

Para que se desenvolvam no corpo dos parafusos as forças de tração indicadas na tabela anterior, o aperto dos parafusos deverá ser dado por meio de chave calibrada, não sendo aceito o controle de aperto pelo método de rotação da porca. As chaves calibradas deverão ser reguladas para valores de torque que correspondem aos valores de força de tração indicados na tabela anterior. Deverão ser feitos ensaios com os parafusos de modo a reproduzir suas condições de uso.

Para as conexões com parafusos ASTM A307 (ligações secundárias) e as conexões das correntes, poderão ser usadas porcas hexagonais do tipo pesado, correspondentes aos parafusos ASTM A394.

Transporte e Armazenamento

Deverão ser tomadas precauções adequadas para evitar amassamento, distorções e deformações das peças causadas por manuseio impróprio durante o embarque e armazenamento da estrutura metálica.

Para tanto, as partes da estrutura metálica deverão ser providas de contraventamentos provisórios para o transporte e armazenamento.

As partes estruturais que sofrerem danos deverão ser reparadas antes da montagem, de acordo com a solicitação do responsável pela fiscalização da obra.

Montagem:

A montagem da estrutura metálica deverá se processar de acordo com as indicações contidas no plano de montagem (ver documentos de detalhamento para execução e especificações técnicas).

O manuseio das partes estruturais durante a montagem deverá ser cuidadoso, de modo a se evitar danos nestas partes; as partes estruturais que sofrerem avarias deverão ser reparadas ou substituídas, de acordo com as solicitações da FISCALIZAÇÃO.

Os serviços de montagem deverão obedecer rigorosamente às medidas lineares e angulares, alinhamentos, prumos e nivelamento.

Deverão ser usados contraventamentos provisórios de montagem em quantidades suficientes sempre que necessário e estes deverão ser mantidos enquanto a segurança da estrutura o exigir.

As conexões provisórias de montagem deverão ser usadas onde necessárias e deverão ser suficientes para resistir aos esforços devidos ao peso próprio da estrutura, esforços de montagem, esforços decorrentes dos pesos e operação dos equipamentos de montagem e, ainda, esforços devidos ao vento.

Garantia:

O FABRICANTE deverá fornecer "Certificado de Garantia" cobrindo os elementos fornecidos quanto a defeitos de fabricação e montagem pelo período de 5 (cinco) anos, contados a partir da data de entrega definitiva dos SERVIÇOS.

Pintura:

Toda a superfície a ser pintada deverá estar completamente limpa, isenta de gorduras, umidade, ferrugem, incrustações, produtos químicos diversos, pingos de solda, carepa de laminação, furos, etc...

A preparação da superfície constará basicamente de jateamento abrasivo, de acordo com as melhores Normas Técnicas e obedecendo as seguintes Notas Gerais:

Depois da preparação adequada da superfície deverá ser aplicado 2 demões de primer epóxi de 40 micras cada demão e posteriormente 2 demões de esmalte alquídico também com 40 micras de espessura em cada demão.

Deverão ser respeitados os intervalos entre as demões conforme a especificação dos fabricantes.

Para a cor do esmalte alquídico é indicado o amarelo ouro, conforme desenhos de arquitetura.

Inspeção e testes:

Todos os serviços executados estão sujeitos à inspeção e aceitação por parte da **FISCALIZAÇÃO**.

4.3.1.1 Normas Técnicas Relacionadas:

- ABNT NBR-8800 Projeto de estruturas de aço e de estruturas mistas de aço e concreto de edifícios;
- ABNT NBR 6120– Cargas para cálculo de estruturas de edificações;
- ABNT NBR 14762 – Dimensionamento de perfis formados a frio;
- ABNT NBR-8800 – Detalhamento para Execução e montagem de estruturas metálicas;
- AISC – Manual of Steel Estructure, 9º edition.

4.3.1.1 APLICAÇÃO NO PROJETO

Estrutura da cobertura da quadra poliesportiva coberta.

4.4 COBERTURAS

4.4.1 Telhas Metálicas - onduladas calandradas e planas - aço pré-pintado branco

4.4.1.1 CARACTERIZAÇÃO E DIMENSÕES DO MATERIAL

- Telhas onduladas calandradas de aço pré-pintado - cor branca.
- 995 mm (cobertura útil) x 50 mm (espessura) x conforme projeto (comprimento).

Modelo de referência:

Isoeste – Telha Standard Ondulada calandrada e reta – OND 17 ou Super Telhas ST 17/980 calandrada e reta.

Sequência de execução

A colocação deve ser feita por fiadas, iniciando-se pelo beiral até a cumeeira, e simultaneamente em águas opostas. Obedecer à inclinação do projeto e a inclinação mínima

determinada para cada tipo de telha. As primeiras fiadas devem ser amarradas às ripas com arame de cobre.

4.4.1.2 APLICAÇÃO NO PROJETO E REFERÊNCIA COM OS DESENHOS COBERTURA DA QUADRA POLIESPORTIVA E VESTIÁRIOS.

Referências:

QCOP_VEST_ARQ_PCD_01_R01 – Planta, cortes e detalhes
QCOP_VEST_ARQ_PLE_02_R01 – Planta e elevações
QCOP_VEST_ARQ_PLA_03_R01 – Planta, elev. cortes e det. vestiários
QCOP_VEST_ARQ_PLE_04_R01 – Planta e elevação vestiário.

4.4.1.3 NORMAS TÉCNICAS RELACIONADAS:

ABNT NBR 14514:2008, Telhas de aço revestido de seção trapezoidal – Requisitos.

4.5 ESQUADRIAS

4.5.1 Esquadrias de Alumínio

4.5.1.1 CARACTERÍSTICAS E DIMENSÕES DO MATERIAL

As esquadrias (janelas) serão de alumínio na cor natural, fixadas na alvenaria, em vãos requadados e nivelados com contramarco. Os vidros deverão ter espessura mínima 6 mm. Para especificação, observar a tabela de esquadrias anexo 7.5.

Os perfis em alumínio natural variam de 3 a 5cm, de acordo com o fabricante.

Vidros liso comum incolor e miniboreal incolor com 6 mm de espessura.

4.5.1.2 SEQUÊNCIA DE EXECUÇÃO

A colocação das peças deve garantir perfeito nivelamento, prumo e fixação, verificando se as alavancas ficam suficientemente afastadas das paredes para a ampla liberdade dos movimentos. Observar também os seguintes pontos:

Para o chumbamento do contramarco, toda a superfície do perfil deve ser preenchida com argamassa de areia e cimento (traço em volume 3:1). Utilizar régulas de alumínio ou gabarito, amarrados nos perfis do contramarco, reforçando a peça para a execução do chumbamento. No momento da instalação do caixilho propriamente dito, deve haver vedação com mastique nos cantos inferiores, para impedir infiltração nestes pontos.

4.5.1.3 CONEXÕES E INTERFACES COM OS DEMAIS ELEMENTOS CONSTRUTIVOS:

As esquadrias serão fixadas em vergas de concreto, com 0,10m de espessura, embutidas na alvenaria, apresentando comprimento 0,30m mais longo em relação às laterais das janelas / portas.

4.5.1.4 APLICAÇÃO NO PROJETO E REFERÊNCIAS COM OS DESENHOS:

Referências:

- QCOB_VEST_ARQ_PLE_02_R01 – Planta e elevações;
- QCOB_VEST_ARQ_PLA_03_R01 – Planta, elev. cortes e det. Vestiários;
- QCOB_VEST_ARQ_PLE_04_R01 – Planta e elevação vestiário.

4.5.1.5 NORMAS TÉCNICAS RELACIONADAS:

ABNT NBR 10821-1: Esquadrias externas para edificações - Parte 1: Terminologia;

ABNT NBR 10821-2: Esquadrias externas para edificações - Parte 2: Requisitos e classificação.

4.5.2 Portas de Madeira

4.5.2.1 CARACTERÍSTICAS E DIMENSÕES DO MATERIAL:

Madeira

Deverá ser utilizada madeira de lei, sem nós ou fendas, não ardida, isenta de carunchos ou brocas. A madeira deve estar bem seca. As folhas de porta deverão ser executadas em madeira compensada de 35 mm, com enchimento sarrafeado, semi-óca, revestidas com compensado de 3 mm em ambas as faces.

Os marcos e alisares (largura 8cm) deverão ser fixados por intermédio de parafusos, sendo no mínimo 8 parafusos por marco.

Ferragens

As ferragens deverão ser de latão ou em liga de: alumínio, cobre, magnésio e zinco, com partes de aço. O acabamento deverá ser cromado. As dobradiças devem suportar com folga o peso das portas e o regime de trabalho que venham a ser submetidas. Os cilindros das fechaduras deverão ser do tipo monobloco. Para as portas externas, para obtenção de mais segurança, deverão ser utilizados cilindros reforçados. As portas internas poderão utilizar cilindros comuns.

Nas portas indicadas em projeto, onde se atende a NBR 9050, serão colocados puxadores especiais, nos dois lados (interno e externo) de cada porta.

4.5.2.2 SEQUÊNCIA DE EXECUÇÃO:

Antes dos elementos de madeira receberem pintura esmalte, estes deverão ser lixados e receber no mínimo duas demãos de selante, intercaladas com lixamento e polimento, até possuírem as superfícies lisas e isentas de asperezas.

4.5.2.3 APLICAÇÃO NO PROJETO E REFERÊNCIAS COM OS DESENHOS:

Portas revestidas: com pintura esmalte cor PLATINA;

Conjuntos Marcos e Alisares: pintura esmalte, cor PLATINA;

Conjuntos de fechadura e maçaneta;

Dobradiças (3 para cada folha de porta);

Puxadores (barra metálica para acessibilidade).

Referências:

QCOB_VEST_ARQ_PLA_03_R01 – Planta, elev. cortes e det. Vestiários;

QCOB_VEST_ARQ_PLE_04_R01 – Planta e elevação vestiário;

4.6.1 NORMAS TÉCNICAS RELACIONADAS:

ABNT NBR 7203: Madeira serrada e beneficiada;

ABNT NBR 15930-1: Portas de madeira para edificações - Parte 1: Terminologia e simbologia;

ABNT NBR 15930-2: Portas de madeira para edificações - Parte 1: Requisitos.

4.7 IMPERMEABILIZAÇÕES

4.7.1 Tinta Betuminosa

4.7.1.1 CARACTERIZAÇÃO E DIMENSÕES DO MATERIAL:

Tinta asfáltica para concreto, alvenarias, ou composição básica de asfalto a base de solvente. Anticorrosiva e impermeabilizante.

4.7.1.2 SEQUÊNCIA DE EXECUÇÃO:

A superfície deverá estar limpa, retirada toda a sujeira e empecilhos que comprometam a eficiência do produto.

A forma correta e a aplicação com duas demãos, sendo cada uma em sentidos diferentes, necessitando um tempo de 12 horas em a 1^a e a 2^a demão.

A pintura impermeabilizante deve cobrir toda a superfície da fundação, conexões e interfaces com os demais elementos construtivos.

4.7.1.3 APLICAÇÃO NO PROJETO E REFERÊNCIA COM OS DESENHOS:

Vigas Baldrame

Referências:

QCOB_VEST_ARQ_PLE_04_R01 – Planta e elevação vestiário.

4.7.1.4 NORMAS TÉCNICAS RELACIONADAS

ABNT NBR 9575 - Impermeabilização - Seleção e projeto;

ABNT NBR 9574 - Execução de impermeabilização – Procedimento;

ABNT NBR 15352 - Mantas termoplásticas de polietileno de alta densidade (PEAD) e de polietileno linear (PEBDL) para impermeabilização;

ABNT NBR 9685 - Emulsão asfáltica para impermeabilização.

4.8 ACABAMENTOS/REVESTIMENTOS

Foram definidos para acabamento materiais padronizados, resistentes e de fácil aplicação. Antes da execução do revestimento, deve-se deixar transcorrer tempo suficiente para o assentamento da alvenaria (aproximadamente 7 dias) e constatar se as juntas estão completamente curadas. Em tempo de chuvas, o intervalo entre o térmico da alvenaria e o início do revestimento deve ser maior.

4.8.1 Pintura de Superfícies Metálicas

4.8.1.1 CARACTERÍSTICAS E DIMENSÕES DO MATERIAL

As superfícies metálicas receberão pintura a base de esmalte sintético conforme especificado em projeto e quadro abaixo.

Material: Tinta esmalte sintético CORALIT Qualidade: de primeira linha

Cor: amarelo ouro (estrutura de cobertura). Acabamento: acetinado

Fabricante: Coral ou equivalente



Figura 1: cor amarela para pintura sobre estrutura de aço.

4.8.1.2 SEQUÊNCIA DE EXECUÇÃO

Aplicar Pintura de base com primer: Kromik Metal Primer 74 ou equivalente Pintura de acabamento

Número de demãos: tantas demãos, quantas forem necessárias para um acabamento perfeito, no mínimo duas. Deverá ser rigorosamente observado o intervalo entre duas demãos subsequentes indicados pelo fabricante do produto.

Deverão ser observadas as especificações constantes no projeto estrutural metálico de referência.

4.8.1.3 APLICAÇÃO NO PROJETO E REFERÊNCIA COM OS DESENHOS

Estrutura metálica treliçada da quadra poliesportiva coberta;

Alambrado metálico do contorno da Quadra;

Tabelas, corrimãos, traves.

Referências:

QCOB_VEST_ARQ_PCD_01_R01 – Planta, cortes e detalhes;
QCOB_VEST_ARQ_PLE_02_R01 – Planta e elevações;
QCOB_VEST_ARQ_PLE_05_R01 – Detalhes.

4.8.1.4 NORMAS TÉCNICAS RELACIONADAS:

ABNT NBR 11702: Tintas para construção civil – Tintas para edificações não industriais – Classificação;

ABNT NBR 13245: Tintas para construção civil - Execução de pinturas em edificações não industriais - Preparação de superfície.

4.8.2 Paredes externas – Pintura Acrílica

4.8.2.1 CARACTERÍSTICAS E DIMENSÕES DO MATERIAL

As paredes externas receberão revestimento de pintura acrílica para fachadas sobre reboco desempenado fino e acabamento fosco.

Modelo de Referencia: tinta Suvinil Fachada Acrílico contra Microfissuras, ou equivalente, nas cores indicadas no item 4.7.2.3.

4.8.2.2 SEQUÊNCIA DE EXECUÇÃO:

Ressalta-se a importância de teste das tubulações hidrossanitárias, antes de iniciado qualquer serviço de revestimento. Após esses testes, recomenda-se o enchimento dos rasgos feitos durante a execução das instalações, a limpeza da alvenaria, a remoção de eventuais saliências de argamassa das justas. As áreas a serem pintadas devem estar perfeitamente secas, a fim de evitar a formação de bolhas.

O revestimento ideal deve ter três camadas: chapisco, emboço e reboco liso, antes da aplicação da massa corrida.

4.8.2.3 APLICAÇÃO NO PROJETO E REFERÊNCIAS COM OS DESENHOS:

Fachada fundos vestiário – Cor Branco Gelo

Pilares de concreto da quadra - Cor amarelo ouro

Estrutura de concreto – Cor Branco Gelo.

Referências:

QCOB_VEST_ARQ_PLE_02_R01 – Planta e elevações

4.8.2.4 NORMAS TÉCNICAS RELACIONADAS:

ABNT NBR 11702: Tintas para construção civil – Tintas para edificações não industriais – Classificação;

ABNT NBR 13245: Tintas para construção civil - Execução de pinturas em edificações não industriais - Preparação de superfície.

4.8.3 Paredes externas – Cerâmica 10cmx10cm

4.8.3.1 CARACTERÍSTICAS E DIMENSÕES DO MATERIAL

Revestimento em cerâmica 10X10 cm para áreas externas, nas cores branco, azul escuro e amarelo, conforme aplicações descritas no item 4.7.3.3.

Será utilizado rejuntamento epóxi cinza platina com especificação indicada pelo modelo referência.

Modelo de Referência: Marca: Tecnogres:

- Modelo: BR 10010; linha: 10x10 antipichação; cor branco, acetinado;
- Modelo: BR 10180; linha: 10x10 antipichação; cor azul escuro, brilho;
- Modelo: BR 10090; linha: 10x10 antipichação; cor amarelo, brilho;

ou Marca: Eliane:

- Linha: Fachadas Arquitetural; Modelo: Neve 10x10;
- Linha: Fachadas Arquitetural; Modelo: Azul escuro 10x10;
- Linha: Fachadas Arquitetural; Modelo: Amarelo 10x10.

4.8.3.2 SEQUÊNCIA DE EXECUÇÃO

Ressalta-se a importância de teste das tubulações hidrossanitárias, antes de iniciado qualquer serviço de revestimento. Após esses testes, recomenda-se o enchimento dos rasgos feitos durante a execução das instalações, a limpeza da alvenaria, a remoção de eventuais saliências de argamassa das justas e o umedecimento da área a ser revestida.

As peças serão assentadas com argamassa industrial indicada para áreas externas, obedecendo rigorosamente a orientação do fabricante quanto à espessura das juntas, realizando o rejuntamento com rejunte epóxi, recomendado pelo fabricante.

4.8.3.3 APLICAÇÃO NO PROJETO E REFERÊNCIAS COM OS DESENHOS:

Fachada vestiário.

Referências:

- QCOB_VEST_ARQ_PLE_02_R01 – Planta e elevações;
QCOB_VEST_ARQ_PLA_03_R01 – Planta, elev. cortes e det. Vestiários;
QCOB_VEST_ARQ_PLE_04_R01 – Planta e elevação vestiário.

Normas Técnicas relacionadas:

ABNT NBR 13755: Revestimento de paredes externas e fachadas com placas cerâmicas e com utilização de argamassa colante – Procedimento

4.8.4 Paredes internas – áreas molhadas

Nas paredes dos Vestiários serão aplicadas cerâmicas 30x40cm, e acima dela, pintura com tinta acrílica, acabamento acetinado, sobre massa acrílica PVA, conforme esquema de cores definido no projeto.

4.8.5 Caracterização e Dimensões do Material:

Cerâmica (30x40cm):

Revestimento em cerâmica 30X40cm, branca.

Comprimento 40cm x Largura 30cm.

Modelo de Referência: Marca: Eliane; Linha: Forma Slim; Modelo: Branco AC 30

Será utilizado rejuntamento epóxi cinza platina com especificação indicada pelo modelo de referência.

Pintura:

As paredes (acima da cerâmica de 30x40cm até o teto) receberão revestimento de pintura acrílica sobre massa corrida, aplicada sobre o reboco desempenado fino, cor: BRANCO GELO.

Modelo de referência: Tinta Suvinil Banheiros e Cozinha (epóxi a base de água), com acabamento acetinado, cor Branco Gelo, ou equivalente.

4.8.5.1 SEQUÊNCIA DE EXECUÇÃO:

As cerâmicas serão assentadas com argamassa industrial indicada para áreas internas, obedecendo rigorosamente a orientação do fabricante quanto à espessura das juntas. A última demão de tinta deverá ser feita após a instalações das portas e divisórias quando da finalização dos ambientes.

4.8.5.2 APLICAÇÃO NO PROJETO E REFERÊNCIAS COM OS DESENHOS:

Vestiário – Cerâmica branca 30x40 até 2,50m – pintura acrílica cor Branco Gelo acima de 2,50m.

Referências:

QCOB_VEST_ARQ_PLA_03_R01 – Planta, elev. cortes e det. Vestiários.

4.8.6 Piso em Cerâmica 40x40 cm

4.8.6.1 CARACTERIZAÇÃO E DIMENSÕES DO MATERIAL:

Pavimentação em piso cerâmico PEI-5;

Peças de aproximadamente: 0,40m (comprimento) x 0,40m (largura)

Modelos de Referência: Marca: Eliane; Coleção: Cargo Plus Gray, Cor: Cinza. (400mm x 400mm).

4.8.6.2 SEQUÊNCIA DE EXECUÇÃO:

O piso será revestido em cerâmica 40cmx40cm branco gelo PEI-05, assentada com argamassa industrial adequada para o assentamento de cerâmica e espaçadores plásticos em cruz de dimensão indicada pelo modelo referência. Será utilizado rejuntamento epóxi cinza platina com dimensão indicada pelo modelo referência.

4.8.6.3 CONEXÕES E INTERFACES COM OS DEMAIS ELEMENTOS CONSTRUTIVOS:

As peças cerâmicas serão assentadas com argamassa industrial adequada para o assentamento de cerâmica, sobre contrapiso de concreto. O encontro com os fechamentos verticais revestidos com cerâmica.

4.8.6.4 APLICAÇÃO NO PROJETO E REFERENCIAS COM OS DESENHOS:

Vestiários – cor cinza;

REFERÊNCIAS:

QCOB_VEST_ARQ_PLA_03_R01 – Planta, elev. cortes e det. Vestiários.

4.8.6.5 NORMAS TÉCNICAS RELACIONADAS:

- _ ABNT NBR 9817, Execução de piso com revestimento cerâmico – Procedimento;
- _ ABNT NBR 13816, Placas cerâmicas para revestimento – Terminologia;
- _ ABNT NBR 13817, Placas cerâmicas para revestimento – Classificação;
- _ ABNT NBR 13818, Placas cerâmicas para revestimento – Especificação e métodos de ensaios.

4.8.7 Piso em Cimento desempenado (calçada)

4.8.7.1 CARACTERIZAÇÃO E DIMENSÕES DO MATERIAL:

Pavimentação em cimento desempenado, com argamassa de cimento e areia; com 3cm de espessura e acabamento camurçado;

Placas de: aproximadamente 1,00m (comprimento) x 1,00m (largura) x 3cm (altura).

4.8.7.2 SEQUÊNCIA DE EXECUÇÃO:

Serão executados pisos cimentados com 3cm de espessura de cimento e areia, traço 1:3, acabamento camurçado, sobre piso de concreto com 7 cm de espessura. Os pisos levarão juntas de dilatação com perfis retos e alinhados, distanciadas a cada 1,00m. Deve ser previsto um traço ou a adição de aditivos ao cimentado que resultem em um acabamento liso e pouco poroso. Deve ser considerada declividade mínima de 0,5% em direção às canaletas ou pontos de escoamento de água. A superfície final deve ser desempenada.

4.8.7.3 APLICAÇÃO NO PROJETO E REFERENCIAS COM OS DESENHOS:

calçadas de acesso e de contorno da quadra e vestiários;

Referências:

QCOB_VEST_ARQ_PCD_01_R01 – Planta, cortes e detalhes

QCOB_VEST_ARQ_PLE_04_R01 – Planta e elevação vestiário.

4.8.7.4 NORMAS TÉCNICAS RELACIONADAS:

ABNT NBR 12255:1990 – Execução e utilização de passeios públicos.

4.8.8 Piso industrial polido (quadra)

4.8.8.1 CARACTERIZAÇÃO E DIMENSÕES DO MATERIAL:

Piso industrial polido, em concreto armado, fck 25MPa e demarcação da quadra com pintura à base de resina acrílica e tinta epóxi antiderrapante nas cores azul, amarela, laranja e branca e verde.

Estrutura do piso:

- Espessura da placa: 9cm - com tolerância executiva de +1cm/-0,5cm;
- Armadura superior, tela soldada nervurada q-92 em painel:
- a armadura deve ser constituída por telas soldadas ca-60 fornecidas em painéis e que atendam a NBR 7481.
 - Barras de transferência: barra de aço liso $\varnothing=12,5\text{mm}$; comprimento 35cm, metade pintada e engraxada;
 - SUB BASE:
 - A sub base de 9cm com tolerância executiva de +2cm/- 1cm deverá ser preparada com brita graduada simples, com granulometria com diâmetro máximo de 19 mm.

4.8.8.2 SEQUÊNCIA DE EXECUÇÃO:

Preparo da sub-base:

- A compactação deverá ser efetuada com sapo mecânico ou com placas vibratórias; nas regiões confinadas, próximas aos pilares e bases deve-se proceder à compactação com placas vibratórias, de modo a obter-se pelo menos 100% de compactação na energia do proctor modificado.

Isolamento da placa e sub-base:

- O isolamento entre a placa e a sub-base, deve ser feito com filme plástico (espessura mínima de 0,15mm), como as denominadas lonas pretas; nas regiões das emendas, deve-se promover uma superposição de pelo menos 15cm.

- As formas devem ser rígidas o suficiente para suportar as pressões e ter linearidade superior a 3mm em 5m;

Colocação das armaduras:

- A armadura deve ter suas emendas feitas pela superposição de malhas da tela soldada, nos sentidos transversais e longitudinais.

Plano de concretagem:

- A execução do piso deverá ser feita por faixas, onde um longo pano é concretado e posteriormente as placas são cortadas, fazendo com que haja continuidade nas juntas longitudinais.

Acabamento superficial:

- A regularização da superfície do concreto deve ser efetuada com ferramenta denominada rodo de corte, aplicado no sentido transversal da concretagem, algum tempo após a concretagem, quando o material está um pouco mais rígido.

Desempeno mecânico do concreto:

- Deverá ser executado, quando a superfície estiver suficientemente rígida e livre da água superficial de exsudação. a operação mecânica deve ser executada quando o concreto suportar o peso de uma pessoa, deixando uma marca entre 2 a 4mm de profundidade. o desempeno deve iniciar-se ortogonal à direção da régua vibratória, obedecendo sempre a mesma direção. após o desempeno, deverá ser executado o alisamento superficial do concreto.

Cura:

- A cura do piso pode ser do tipo química ou úmida. nos locais onde houver pintura, a cura química deverá ser removida conforme especificação do fabricante

Serragem das juntas:

- As juntas do tipo serradas deverão ser cortadas logo (em profundidade mínima de 3 cm) após o concreto tenha resistência suficiente para não se desagregar devendo obedecer à ordem cronológica do lançamento;

Selagem das juntas:

- A selagem das juntas deverá ser feita quando o concreto estiver atingido pelo menos 70% de sua retração final;
- Quando não indicado em projeto, deve-se considerar declividade mínima de 0,5% no sentido do eixo transversal ou do longitudinal para as extremidades da quadra devendo neste caso, todos os ajustes de declividade serem iniciados no preparo do sub leito.

Após a completa cura do concreto (aprox. 30 dias), a superfície deve ser preparada para receber a pintura demarcatória. lavar ou escovar, eliminando toda poeira, partículas soltas, manchas

gordurosas, sabão e mofo. após limpeza e secagem total, fazer o molde demarcando a faixa a ser pintada, com aplicação da fita crepe em 2 camadas, tomando cuidado para que fiquem bem fixas, uniformes e perfeitamente alinhadas.

4.8.8.3 APLICAÇÃO NO PROJETO E REFERENCIAS COM OS DESENHOS:

Piso da quadra poliesportiva coberta.

Referências:

QCOB_VEST_ARQ_PCD_01_R01 – planta, cortes e detalhes

QCOB_VEST_ARQ_PLE_04_R01 – planta e elevação vestiário

4.8.8.4 NORMAS TÉCNICAS RELACIONADAS:

_NBR 7480 - Barras e fios de aço destinados a armaduras para concreto armado.

_NBR 7481 - Tela de aço soldada, para armadura de concreto.

_NBR 7212 - Execução de concreto dosado em central - Procedimento.

_NBR 11578 - Cimento Portland Composto.

_NBR 5735 - Cimento Portland de Alta Resistência Inicial.

_NBR 5733 - Cimento Portland de Alto Forno.

_NBR 11801 - Argamassa de Alta Resistência Mecânica para Pisos.

_NBR 5739 - Ensaio de Compressão de Corpos de Prova Cilíndricos.

_NBR 7223 - Determinação da Consistência pelo Abatimento de Tronco de Cone - Método de Ensaio.

_ASTM C309-03 - Standard Specification for Liquid Membrane Forming Compounds for Curing Concrete.

_ASTM E - 1155/96 - Standard Test Method for Determining FF Floor Flatness and FL Floor Levelness Numbers.

_BS 8204-2:2003 - Screeds, Bases and in Situ Floorings - Part 2: Concrete Wearing Surfaces.

4.8.9 Tetros – Pintura

4.8.9.1 CARACTERÍSTICAS E DIMENSÕES DO MATERIAL:

Pintura PVA cor branco neve (acabamento fosco) sobre massa corrida PVA.

4.8.9.2 APLICAÇÃO NO PROJETO E REFERÊNCIAS COM OS DESENHOS:

Pintura em todas as lajes da escola.

Referências:

QCOB_VEST_ARQ_PLE_04_R01 – Planta e elevação vestiário.

4.8.10 Louças

Visando facilitar a aquisição e futuras substituições das bacias sanitárias, das cubas e dos lavatórios, o projeto padrão adota todas as louças da escola na cor branca e com as seguintes sugestões, conforme modelos de referência abaixo.

4.8.10.1 CARACTERIZAÇÃO DO MATERIAL:

Os modelos de referência estão indicados no anexo 6.4 (louças e metais).

4.8.10.2 APLICAÇÃO NO PROJETO E REFERÊNCIAS COM OS DESENHOS:

-Vestiários Masculino e Feminino.

Referências:

QCOB_VEST_ARQ_PLE_04_R01 – Planta e elevação vestiário.

4.8.11 Metais / Plásticos

Visando facilitar a aquisição e futuras substituições das torneiras, das válvulas de descarga e das cubas de inox, o projeto padrão sugere que todos os metais da escola sejam de marcas difundidas em todo território nacional, conforme modelos de referência abaixo.

Serão sugeridos neste Memorial apenas os itens de metais aparentes, todos os complementos (ex.: sifões, válvulas para ralo das cubas, acabamentos dos registros) foram incluídos na planilha orçamentária, seguindo o padrão de qualidade das peças aqui especificadas.

4.8.11.1 CARACTERIZAÇÃO DO MATERIAL:

Os modelos de referência estão indicados na tabela 7.3 (louças e metais).

4.8.11.2 APLICAÇÃO NO PROJETO E REFERÊNCIAS COM OS DESENHOS:

Vestiários masculino e feminino.

Referências:

QCOB_VEST_ARQ_PLE_04_R01 – Planta e elevação vestiário.

4.8.12 Bancadas em granito

4.8.12.1 CARACTERÍSTICAS E DIMENSÕES DO MATERIAL:

Granito cinza andorinha, acabamento Polido

- Dimensões variáveis, conforme projeto.
- As bancadas deverão ser instaladas a 90cm do piso.
- Espessura do granito: 20mm.

4.8.12.2 SEQUÊNCIA DE EXECUÇÃO:

A fixação das bancadas de granito só poderá ser feita após a colagem das cubas (realizada pela marmoraria). Para a instalação das bancadas de granito, deve ser feito um rasgo no reboco, para o chumbamento dentro da parede.

Nas bancadas, haverá ½ parede de tijolos (espessura 10cm) para apoio das bancadas.

4.8.12.3 APLICAÇÃO NO PROJETO E REFERÊNCIAS COM OS DESENHOS:

Vestiários;

Referências:

QCOB_VEST_ARQ_PLA_03_R01 – Planta, elev. cortes e det. Vestiários

4.8.13 Elementos Metálicos

4.8.13.1 ALAMBRADOS DA QUADRA COBERTA

4.8.13.1.1 CARACTERIZAÇÃO E DIMENSÕES DO MATERIAL

Alambrado metálico composto de quadros estruturais em tubo de aço galvanizado a fogo, tipo industrial, requadros para fixação da tela em barra chata galvanizada e fechamento de Tela de arame galvanizado em malha quadrangular com espaçamento de 2”.

- Dimensões: quadros estruturais em tubo de aço galvanizado - $\varnothing=1\frac{1}{2}''$ e=2mm;
- Requadros para fixação da tela em barra chata galvanizada - $3/4''$ e= $3/16''$;
- Batedor em barra chata galvanizada - $3/4''$ e= $3/16''$
- Trava de fechamento em barra redonda galvanizada a fogo ($\varnothing=1/2''$)
- Porta-cadeado em barra chata galvanizada ($1\frac{1}{4}''$ e= $3/16''$);
- Tela de arame galvanizado (fio 10 = 3,4mm) em malha quadrangular com espaçamento de 2”.

4.8.13.1.2 SEQUÊNCIA DE EXECUÇÃO:

Os montantes e o travamento horizontal deverão ser fixados por meio de solda elétrica em cordões corridos por toda a extensão da superfície de contato. Todos os locais onde houver ponto de solda e/ou corte, devem estar isentos de rebarbas, poeira, gordura, graxa, sabão, ferrugem ou qualquer outro contaminante. A tela deverá ser esticada, transpassada e amarrada no requadro do portão.

4.8.13.1.3 APLICAÇÃO NO PROJETO E REFERÊNCIAS COM OS DESENHOS:

- Alambrado da quadra;
- Referências:

QCOB_VEST_ARQ_PCD_01_R01	-	Planta,	cortes	e	detalhes
QCOB_VEST_ARQ_PLE_02_R01	-	Planta		e	elevações
QCOB_VEST_ARQ_PLE_05_R01 – Detalhes					

5. HIDRÁULICA

INSTALAÇÕES DE ÁGUA FRIA

Para o cálculo da demanda de consumo de água do Projeto da Quadra Coberta com Vestiários foi considerado o abastecimento através do sistema de abastecimento da escola para o reservatório previsto para a Quadra.

5.1.1 Sistema de Abastecimento

Para o abastecimento de água potável dos estabelecimentos de ensino, foi considerado um sistema indireto, ou seja, a água proveniente da rede pública não segue diretamente aos pontos de consumo, ficando armazenada em reservatório, que têm por finalidade principal garantir o suprimento de água da edificação em caso de interrupção do abastecimento pela concessionária local de água e uniformizar a pressão nos pontos e tubulações da rede predial. A reserva que foi estipulada é equivalente a dois consumos diários da edificação.

A água da concessionária local, após passar pelo hidrômetro da edificação, abastecerá diretamente o reservatório instalado em local especificado em projeto, com capacidade para 3.000L. A água, a partir do reservatório, segue pela coluna de distribuição predial para a edificação, como consta nos desenhos do projeto.

5.1.2 Ramal Predial (somente em quadras externas a escola)

Os hidrômetros deverão ser instalados em local adequado, a 1,50m, no máximo, da testada do imóvel e devem ficar abrigados em caixa ou nicho, de alvenaria ou concreto. O hidrômetro terá dimensões e padrões conforme dimensionamento da concessionária local de água e esgoto.

A partir do hidrômetro, haverá uma tubulação de 25mm, em PVC Rígido, para abastecer o reservatório. Deve haver livre acesso do pessoal do Serviço de Águas ao local do hidrômetro de consumo.

5.1.3 Reservatório

O reservatório é destinado ao recebimento da água da rede pública e à reserva de água para consumo, proveniente da rede e recalcada através do conjunto motor-bomba. A casa de máquinas, localizada abaixo do reservatório, é destinada a instalação dos conjuntos motor-bomba (não financiado pelo FNDE).

5.1.4 Normas Técnicas relacionadas

- ABNT NBR 5626, instalação predial de água fria;
- ABNT NBR 5648, tubo e conexões de PVC-U com junta soldável para sistemas prediais de água fria – requisitos;
- ABNT NBR 5680, dimensões de tubos de PVC rígido;
- ABNT NBR 5683, tubos de PVC – verificação da resistência à pressão hidrostática interna;
- ABNT NBR 9821, conexões de PVC rígido de junta soldável para redes de distribuição de água – tipos – padronização;
- ABNT NBR 14121, ramal predial – registros tipo macho em ligas de cobre – requisitos;
- ABNT NBR 14877, ducha higiênica – requisitos e métodos de ensaio;
- ABNT NBR 14878, ligações flexíveis para aparelhos hidráulicos sanitários – requisitos e métodos de ensaio;
- ABNT NBR 15097-1, aparelhos sanitários de material cerâmico – parte 1: requisitos e métodos de ensaios;
- ABNT NBR 15097-2, aparelhos sanitários de material cerâmico – parte 2: procedimentos para instalação;
- ABNT NBR 15206, instalações hidráulicas prediais – chuveiros ou duchas – requisitos e métodos de ensaio;
- ABNT NBR 15423, válvulas de escoamento – requisitos e métodos de ensaio;
- ABNT NBR 15704-1, registro – requisitos e métodos de ensaio – parte 1: registros de pressão;
- ABNT NBR 15705, instalações hidráulicas prediais – registro de gaveta – requisitos e métodos de ensaio;
- DMAE - código de instalações hidráulicas;
- EB-368/72 - torneiras;
- NB-337/83 - locais e instalações sanitárias modulares.

5.2 INSTALAÇÕES DE ESGOTO SANITÁRIO

A instalação predial de esgoto sanitário foi baseada segundo o Sistema Dual que consiste na separação dos esgotos primários e secundários através de um desconector, conforme ABNT NBR 8160 – Sistemas prediais de esgoto sanitário – Projeto e execução.

As caixas de inspeções deverão ser localizadas nas áreas externas dos blocos e fora das projeções dos pátios. Todos os tubos e conexões da rede de esgoto deverão ser em PVC rígido.

A destinação final do sistema de esgoto sanitário deverá ser feita em rede pública de coleta de esgoto sanitário, quando não houver disponível, adotar a solução individual de destinação de esgotos sanitários.

O sistema predial de esgotos sanitários consiste em um conjunto de aparelhos, tubulações, acessórios e desconectores e é dividido em dois subsistemas:

5.2.1 Subsistema de Coleta e Transporte

Todos os trechos horizontais previstos no sistema de coleta e transporte de esgoto sanitário devem possibilitar o escoamento dos efluentes por gravidade, através de uma declividade constante. Recomendam-se as seguintes declividades mínimas:

- 1,5% PARA TUBULAÇÕES COM DIÂMETRO NOMINAL IGUAL OU INFERIOR A 75MM;
- 1% PARA TUBULAÇÕES COM DIÂMETRO NOMINAL IGUAL OU SUPERIOR A 100MM.

Os coletores enterrados deverão ser assentados em fundo de vala nivelado, compactado e isento de materiais pontiagudos e cortantes que possam causar algum dano à tubulação durante a colocação e compactação. Em situações em que o fundo de vala possuir material rochoso ou irregular, aplicar uma camada de areia e compactar, de forma a garantir o nivelamento e a integridade da tubulação a ser instalada. Após instalação e verificação do cimento os tubos deverão receber camada de areia com recobrimento mínimo de 20cm . Em áreas sujeitas a tráfego de veículos aplicar camada de 10cm de concreto para proteção da tubulação. Após recobrimento dos tubos poderá ser a vala recoberta com solo normal.

5.2.2 Subsistema de Ventilação

Todas as colunas de ventilação devem possuir terminais de ventilação instalados em suas extremidades superiores e estes devem estar a 30cm acima do nível do telhado. As extremidades abertas de todas as colunas de ventilação devem ser providas de terminais tipo chaminé, que impeçam a entrada de águas pluviais diretamente aos tubos de ventilação.

5.2.3 Solução Individual de Destinação de Esgotos Sanitários

Nos municípios em que não houver rede pública de coleta de esgotos na região do estabelecimento de ensino, quando as condições do solo e a legislação ambiental vigente permitirem, serão instaladas soluções individuais de destinação dos esgotos. Essa solução consiste num conjunto de fossa séptica, filtro anaeróbico e sumidouro a serem construídos conforme o Projeto Padrão disponibilizado. Como complemento ao sumidouro, nos casos onde houver

necessidade, está prevista a execução de rede de infiltração, com 3 valas de 10 metros de comprimento (itens não financiados pelo FNDE).

O dimensionamento dessas utilidades foi baseado em uma população de projeto de 130 pessoas, e as diretrizes das ABNT NBR 7229 – Projeto, construção e operação de sistemas de tanques sépticos e ABNT NBR 13969 – Tanques sépticos - Unidades de tratamento complementar e disposição final dos efluentes líquidos - Projeto, construção e operação.

5.2.4 Normas Técnicas Relacionadas

- ABNT NBR 7229, projeto, construção e operação de sistemas de tanques sépticos;
- ABNT NBR 7362-2, sistemas enterrados para condução de esgoto – parte 2: requisitos para tubos de PVC com parede maciça;
- ABNT NBR 7367, projeto e assentamento de tubulações de PVC rígido para sistemas de esgoto sanitário;
- ABNT NBR 7968, diâmetros nominais em tubulações de saneamento nas áreas de rede de distribuição, adutoras, redes coletoras de esgoto e interceptores – padronização;
- ABNT NBR 8160, sistemas prediais de esgoto sanitário – projeto e execução;
- ABNT NBR 9051, anel de borracha para tubulações de PVC rígido coletores de esgoto sanitário – especificação;
- ABNT NBR 9648, estudo de concepção de sistemas de esgoto sanitário – procedimento;
- ABNT NBR 9649, projeto de redes coletoras de esgoto sanitário – procedimento;
- ABNT NBR 9814, execução de rede coletora de esgoto sanitário – procedimento;
- ABNT NBR 10569, conexões de PVC rígido com junta elástica, para coletores de esgoto sanitário – tipos e dimensões – padronização;
- ABNT NBR 12266, projeto e execução de valas para assentamento de tubulação de água esgoto ou drenagem urbana – procedimento;
- ABNT NBR 13969, tanques sépticos – unidades de tratamento complementar e disposição final dos efluentes líquidos – projeto, construção e operação;
- ABNT NBR 14486, sistemas enterrados para condução de esgoto sanitário – projeto de redes coletoras com tubos de PVC;
- NORMAS REGULAMENTADORAS DO CAPÍTULO V, TÍTULO II, da CLT, relativas à segurança e medicina do trabalho;
- NR 24 - condições sanitárias e de conforto nos locais de trabalho;

- RESOLUÇÃO CONAMA 377 - licenciamento ambiental simplificado de sistemas de esgotamento sanitário.

5.3 SISTEMAS DE PROTEÇÃO CONTRA INCÊNDIO

A classificação de risco para as edificações que compreendem os estabelecimentos de ensino é de risco leve, segundo a classificação de diversos Corpos de Bombeiros do país. São exigidos os seguintes sistemas:

- Sinalização de segurança: as sinalizações auxiliam as rotas de fuga, orientam e advertem os usuários da edificação.
- Extintores de incêndio: para todas as áreas da edificação os extintores deverão atender a cada tipo de classe de fogo A, B E C. A locação e instalação dos extintores constam da planta baixa e dos detalhes do projeto.
- Iluminação de emergência: o sistema adotado foi de blocos autônomos, com autonomia mínima de 1 hora, instalados nas paredes, conforme localização e detalhes indicados no projeto.
- SPDA – Sistema de Proteção Contra Descargas Atmosféricas: o sistema adotado, concepções, plantas e detalhes constam no projeto.

5.3.1 Normas Técnicas Relacionadas

- NR 23 – PROTEÇÃO CONTRA INCÊNDIOS;
- NR 26 – SINALIZAÇÃO DE SEGURANÇA;
- ABNT NBR 5419, PROTEÇÃO DE ESTRUTURAS CONTRA DESCARGAS ATMOSFÉRICAS;
- ABNT NBR 7195, CORES PARA SEGURANÇA;
- ABNT NBR 9077, SAÍDAS DE EMERGÊNCIA EM EDIFÍCIOS;
- ABNT NBR 10898, SISTEMA DE ILUMINAÇÃO DE EMERGÊNCIA;
- ABNT NBR 12693, SISTEMA DE PROTEÇÃO POR EXTINTORES DE INCÊNDIO;
- ABNT NBR 13434-1, SINALIZAÇÃO DE SEGURANÇA CONTRA INCÊNDIO E PÂNICO – PARTE 1: PRINCÍPIOS DE PROJETO;
- ABNT NBR 13434-2, SINALIZAÇÃO DE SEGURANÇA CONTRA INCÊNDIO E PÂNICO – PARTE 2: SÍMBOLOS E SUAS FORMAS, DIMENSÕES E CORES;
- ABNT NBR 15808, EXTINTORES DE INCÊNDIO PORTÁTEIS;
- NORMAS E DIRETRIZES DE PROJETO DO CORPO DE BOMBEIROS LOCAL;

6. ELÉTRICA

1.1 INSTALAÇÕES ELÉTRICAS

No projeto de instalações elétricas foram definidos distribuição geral das luminárias, pontos de força, comandos, circuitos, chaves, proteções e equipamentos. O atendimento à edificação foi considerado em baixa tensão, conforme a tensão operada pela concessionária local em 110V ou 220V. Os alimentadores foram dimensionados com base o critério de queda de tensão máxima admissível considerando a distância aproximada de 20 metros do quadro geral de baixa tensão até a subestação em poste. Caso a distância seja maior, os alimentadores deverão ser redimensionados.

Os circuitos que serão instalados seguirão os pontos de consumo através de eletrodutos, condutores e caixas de passagem. Todos os materiais deverão ser de qualidade para garantir a facilidade de manutenção e durabilidade.

A partir dos QD, localizado no acesso ao depósito, que seguem em eletrodutos conforme especificado no projeto.

Todos os circuitos de tomadas serão dotados de dispositivos diferenciais residuais de alta sensibilidade para garantir a segurança. As luminárias especificadas no projeto preveem lâmpadas de baixo consumo de energia como as fluorescentes e luz mista, reatores eletrônicos de alta eficiência, alto fator de potência e baixa taxa de distorção harmônica.

O acionamento dos comandos das luminárias é feito por seções. Dessa forma aproveita-se melhor a iluminação natural ao longo do dia, permitindo acionar apenas as seções que se fizerem necessária, racionalizando o uso de energia.

6.1.1 Normas Técnicas Relacionadas

- NR 10 – Segurança em instalações e serviços em eletricidade;
- ABNT NBR 5382, Verificação de iluminância de interiores;
- ABNT NBR 5410, Instalações elétricas de baixa tensão;
- ABNT NBR 5413, Iluminância de interiores;
- ABNT NBR 5444, Símbolos gráficos para instalações elétricas prediais;
- ABNT NBR 5461, Iluminação;
- ABNT NBR 5471, Condutores elétricos;
- ABNT NBR 6689, Requisitos gerais para condutos de instalações elétricas prediais;
- ABNT NBR 10898, Sistema de iluminação de emergência;
- ABNT NBR IEC 60081, Lâmpadas fluorescentes tubulares para iluminação geral;

- ABNT NBR IEC 60669-2-1, Interruptores para instalações elétricas fixas residenciais e similares – parte 2-1: requisitos particulares - interruptores eletrônicos;
- ABNT NBR IEC 60884-2-2, Plugues e tomadas para uso doméstico e análogo – parte 2-2: requisitos particulares para tomadas para aparelhos;
- ABNT NBR NM 247-1, cabos isolados com policloreto de vinila (PVC) para tensões nominais até 450/750 v – parte 1: requisitos gerais (IEC 60227-1, MOD);
- ABNT NBR NM 60669-1, Interruptores para instalações elétricas fixas domésticas e análogas – parte 1: requisitos gerais (IEC 60669-1:2000, MOD);
- ABNT NBR NM 60884-1, Plugues e tomadas para uso doméstico e análogo – parte 1: requisitos gerais (IEC 60884-1:2006 MOD).

Viseu, 29 de Outubro de 2025.

Engenheiro responsável

Prefeitura Municipal de Viseu-PA

ANEXOS

TABELA DE DIMENSÕES E ÁREAS

Quadra Coberta			
Quantidade	Ambientes	Dimensões Internas (CxLxH)	Áreas Uteis (m²)
01	Quadra poliesportiva coberta c/ arquibancada	32,40 x 21,20 x variável	686,88
02	Vestiários (feminino e masculino)	9,10 x 3,35 x 2,90	30,48
01	Depósito	1,55 x 2,55 x 2,90	3,95
Área Útil Total			721,31

TABELA DE REFERENCIA DE CORES E ACABAMENTOS

Elementos	Ambientes	Especificações	Cores
Elementos de fechamento, Paredes e Pilares	Fachadas	Cerâmica 10x10 cm (Vestiário)	Branco, azul e amarelo
		Pintura acrílica (Cobogós de fechamento)	Amarelo claro
		Pintura acrílica (paredes da quadra e vestiário)	Branco
		Pintura esmalte sintético (pilares de concreto da quadra)	Amarelo
		Pintura tinta de piso (arquibancada)	Cinza
	Sanitários e Vestiários	Cerâmica 30x40cm (do piso à altura de 2,50m)	Branco
		Pintura PVA acabamento fosco (do fim da cerâmica ao teto)	Branco
Janelas	Vestiários	Folhas das janelas*	Alumínio Natural
Portas	Vestiários	Folha de Porta	Platina

Elementos	Ambientes	Especificações	Cores
	Box dos Sanitários	Alisares	Platina
		Folha de porta	Branco
Cobertura	Quadra com vestiários	Estrutura metálica	Amarelo
		Telhas metálicas	Branco
Tetos	Vestiário	Pintura PVA acabamento fosco	Branco Neve
Piso	Contorno da quadra	Concreto	Cinza
	Áreas Molhadas	Cerâmica antiderrapante 40x40cm	Cinza
	Quadra	Piso industrial polido com cimento comum com granitina/ demarcações coloridas com pintura à base de resina acrílica	Cinza/ azul, amarelo, laranja, branco e verde

TABELA DE ESPECIFICAÇÕES DE LOUÇAS E METAIS

Vestiários (feminino e masculino) da Quadra Coberta	
04	Bacia Sanitária Convencional Izy, cor Branco Gelo, código P.11, DECA, ou equivalente
04	Assento plástico Izy, Código AP.01, DECA, ou equivalente
06	Cuba de Embutir Oval cor Branco Gelo, código L.37, DECA, ou equivalente
06	Torneira para lavatório de mesa bica baixa Izy, código 1193.C37, DECA ou equivalente
06	Chuveiro Maxi Ducha, LORENZETTI, com Mangueira plástica/desviador para duchas elétricas, código 8010-A, LORENZETTI, ou equivalente
06	Acabamento para registro pequeno Linha Izy, código: 4900.C37.PQ, DECA ou equivalente
04	Papeleira Metálica Linha Izy, código 2020.C37, DECA ou equivalente
02	Dispenser Toalha Linha Excellence, código 7007, Melhoramentos ou equivalente
02	Saboneteira Linha Excellence, código 7009, Melhoramentos ou equivalente
Sanitário PNE (feminino e masculino) da Quadra Coberta	
02	Bacia Sanitária Vogue Plus, Linha Conforto com abertura, cor Branco Gelo, código: P.51, DECA, ou equivalente

Secretaria Municipal de Obras e Urbanismo - CNPJ: 04.873.618/0001-17

Rua Nova com Travessa Tiradentes, S/Nº, Centro – Viseu – Pará

semobr@viseu.pa.gov.br

02

Assento Poliéster com abertura frontal Vogue Plus, Linha Conforto, cor Branco Gelo,

	código AP.52, DECA, ou equivalente
02	Lavatório de canto suspenso com mesa, código: L76, DECA ou equivalente
06	Barra de apoio, Linha conforto, código 2305.C, cor cromado, DECA, ou equivalente
02	Barra de apoio em "L" para lavatório DECA L76 , em aço inox polido
02	Torneira para lavatório de mesa bica baixa Izy, código 1193.C37, DECA ou equivalente
02	Papeleira Metálica Linha Izy, código 2020.C37, DECA ou equivalente
02	Dispenser Toalha Linha Excellence, código 7007, Melhoramentos ou equivalente
02	Saboneteira Linha Excellence, código 7009, Melhoramentos ou equivalente

TABELA DE ESQUADRIAS DE MADEIRA

PORTAS DE MADEIRA				
Código	Quantidade	Dimensões Internas (LxH)	Tipo	Ambiente
PM 1	01	0,90x 2,10	01 folha, de abrir, lisa, em madeira.	Depósito
PM 2	02	1,00x 2,10	01 folha, de abrir, em madeira.	Vestiários
PM 3	04	0,60x 1,70	01 folha, de abrir, lisa, em MDF melamínico branco.	Sanitários e vestiários quadra
PM 4	02	0,90x 1,70	01 folha, de abrir, em MDF melamínico branco, c/ barra.	Sanitário PNE da quadra

TABELA DE ESQUADRIAS DE ALUMÍNIO

JANELAS DE ALUMÍNIO				
Código	Quantidade	Dimensões Internas (LxH)	Tipo	Ambiente
JA 1	29	0,95x 0,40	Fixa e Basculante, de alumínio	Vestiário e depósito

Ferragens para Portas em Madeira

03	Maçaneta, La Fonte, ref. 234 ou equivalente
----	---

**ESTADO DO PARÁ
PREFEITURA MUNICIPAL DE VISEU
SECRETARIA DE OBRA E URBANISMO**

03

Rosetas, La Fonte, ref. 307 ou equivalente

JANELAS DE ALUMÍNIO				
Código	Quantidade	Dimensões Internas (LxH)	Tipo	Ambiente
03		Fechadura, La Fonte, ref. ST2 EVO-55 ou equivalente		
03		Cilindro, La Fonte, ref. STE 5 pinos ou equivalente		
09		Dobradiças, La Fonte, ref. 95 ou equivalente (3 por porta)		
06		Tarjeta metálica La Fonte, tipo livre/ocupado, acabamento cromado, ref. 719 ou equivalente (para portas PM3 e PM4)		
08		Barra de apoio para PNE 500 mm, em aço inox polido		

LISTAGEM DE DOCUMENTOS

DOCUMENTOS

PRODUTOS GRÁFICOS - ARQUITETURA – 05 pranchas

Nome do arquivo	Título	Escala
QCOB_VEST_ARQ_PLA_01_R01	Planta baixa, layout, cortes e detalhe arquibancada	indicada
QCOB_VEST_ARQ_PLA_02_R01	Planta de cobertura e fachadas	1:100
QCOB_VEST_ARQ_PLA_03_R01	Planta baixa, vistas e cortes	1:50
QCOB_VEST_ARQ_PLA_04_R01	Detalhe pintura de piso – Vestíario – cobertura e fachadas	indicada
QCOB_VEST_ARQ_PLA_05_R01	Detalhes	indicada

RESUMO DO ORÇAMENTO					
 <p>VISEU-PA</p>	OBRA:	REFORMA E AMPLIAÇÃO DE UMA QUADRA POLIESPORTIVA , COM COBERTURA METÁLICA, VESTIÁRIOS E ARQUIBANCADA COBERTA NA LOCALIDADE DE VILA CARDOSO		DATA : BDI : 30,28%	
	DESCRÍÇÃO:	REFORMA E AMPLIAÇÃO DE UMA QUADRA POLIESPORTIVA , COM COBERTURA METÁLICA, VESTIÁRIOS E ARQUIBANCADA COBERTA - LOCALIDADE DE VILA CARDOSO, MUNICÍPIO DE VISEU-PA.		FONTE	VERSÃO
	LOCAL:	MUNICÍPIO DE VISEU-PA		SEINFRA	028.1 COM DESONERAÇÃO
				SINAPI	2025/09 COM DESONERAÇÃO
				Composições Próprias	PROPRIA

1	SERVIÇOS PRELIMINARES:	R\$ 63.821,56	5,37
2	MOVIMENTO DE TERRA:	R\$ 17.797,82	1,50
3	FUNDAÇÕES:	R\$ 49.421,34	4,16
4	ESTRUTURAS:	R\$ 282.739,31	23,78
5	VESTIÁRIOS:	R\$ 256.062,15	21,54
6	ARQUIBANCADA:	R\$ 92.825,19	7,81
7	COBERTURA:	R\$ 142.409,48	11,98
8	PAREDES:	R\$ 61.702,56	5,19
9	PISOS:	R\$ 94.463,73	7,95
10	PINTURA:	R\$ 52.662,06	4,43
11	INSTALAÇÕES ELÉTRICAS:	R\$ 26.227,88	2,21
12	SERRALHERIA:	R\$ 1.277,00	0,11
13	ELEMENTOS ESPORTIVOS:	R\$ 37.455,70	3,15
14	SERVIÇOS FINAIS:	R\$ 10.024,93	0,84
	VALOR BDI TOTAL:	R\$ 276.233,44	100,00
	VALOR ORÇAMENTO:	R\$ 912.657,27	
	VALOR TOTAL:	R\$ 1.188.890,71	

		PLANILHA ORÇAMENTÁRIA							
		OBRA:	REFORMA E AMPLIAÇÃO DE UMA QUADRA POLIESPORTIVA , COM COBERTURA METÁLICA, VESTIÁRIOS E AROUINACADA COBERTA NA LOCALIDADE DE VILA CARDOSO		DATA :		BDI : 30,28%		
			DESCRÍÇÃO:	REFORMA E AMPLIAÇÃO DE UMA QUADRA POLIESPORTIVA, COM COBERTURA METÁLICA, VESTIÁRIOS E AROUINACADA COBERTA - LOCALIDADE DE VILA CARDOSO, MUNICIPIO DE VISEU-PA.		FONTE	VERSÃO	HORA	MES
		LOCAL:	MUNICÍPIO DE VISEU-PA		GOINFRA CIVIL T306 2025/06 SEM DESONERAÇÃO	181,06%	135,71%		
					ORSE	2025/08	111,36%	69,82%	
					SEDOP	2025/02 SEM DESONERAÇÃO	118,23%	71,76%	
					SEINFRA	028.1 COM DESONERAÇÃO	84,44%	47,48%	
					SINAPI	2025/09 COM DESONERAÇÃO	95,00%	53,45%	
					Composições Próprias	PROPRIA	0,00%	0,00%	

ITEM	CÓDIGO	DESCRIÇÃO	FONTE	UND	QUANTIDADE	PREÇO UNITÁRIO R\$	PREÇO TOTAL R\$
1	SERVIÇOS PRELIMINARES:						R\$ 63.821,56
1.1	011340	Placa de obra em lona com plotagem de gráfica	SEDOP	m²	3,00	R\$ 235,75	R\$ 707,25
1.2	010005	Barracão de madeira/Almoxarifado	SEDOP	m²	12,00	R\$ 711,40	R\$ 8.536,80
1.3	010008	Limpeza do terreno	SEDOP	m²	630,00	R\$ 8,10	R\$ 5.103,00
1.4	010009	Locação da obra a trena	SEDOP	m²	630,00	R\$ 8,70	R\$ 5.481,00
1.5	011350	Tapume metálico	SEDOP	m²	102,00	R\$ 205,25	R\$ 20.935,50
1.6	DEMOLIÇÕES E RETIRADAS						R\$ 0,00
1.7	020018	Demolição manual de concreto simples	SEDOP	m³	24,00	R\$ 473,43	R\$ 11.362,32
1.8	020016	Demolição manual de alvenaria de tijolo	SEDOP	m³	20,00	R\$ 109,25	R\$ 2.185,00
1.9	021531	Desmontagem de estrutura metálica com retirada de solda e corte de peças por meio de lixadeira	SEDOP	m²	76,00	R\$ 60,47	R\$ 4.595,72
1.10	020171	Retirada de entulho c/ equipamento distancia ate 5k	SEDOP	m³	48,00	R\$ 17,20	R\$ 825,60
1.11	C4639	RETIRADA DE GUARDA-CORPO EM TUBOS C/ PEÇAS E CONEXÕES FERRO GALVANIZADO (SEM REAPROVEITAMENTO) DN ATÉ 60mm	SEINFRA	M	76,00	R\$ 40,72	R\$ 3.094,72
1.12	97661	REMOÇÃO DE CABOS ELÉTRICOS, COM SEÇÃO DE 10 MM ² . FORMA MANUAL, SEM REAPROVEITAMENTO. AF_09/2023	SINAPI	M	367,00	R\$ 0,99	R\$ 363,33
1.13	97665	REMOÇÃO DE LUMINÁRIAS, DE FORMA MANUAL, SEM REAPROVEITAMENTO. AF_09/2023	SINAPI	UN	24,00	R\$ 2,54	R\$ 60,96
1.14	97660	REMOÇÃO DE INTERRUPTORES/TOMADAS ELÉTRICAS, DE FORMA MANUAL, SEM REAPROVEITAMENTO. AF_09/2023	SINAPI	UN	18,00	R\$ 0,92	R\$ 16,56
1.15	S00340	Remoção e reposição de poste de ferro galvanizado simples (6,00 a 10,00 m)	ORSE	un	6,00	R\$ 92,30	R\$ 553,80
2	MOVIMENTO DE TERRA:						R\$ 17.797,82
2.1	030010	Escavação manual de ate 1.50m de profundidade	SEDOP	m³	45,82	R\$ 129,65	R\$ 5.940,56
2.2	030011	Aterro incluindo carga, descarga, transporte e apiloamento	SEDOP	m³	42,50	R\$ 262,21	R\$ 11.143,92
2.3	030254	Reaterro compactado	SEDOP	m³	26,99	R\$ 26,43	R\$ 713,34
3	FUNDАOES:						R\$ 49.421,34
3.1	CONCRETO ARMADO - SAPATAS:						R\$ 36.746,78
3.1.1	96619	LASTRO DE CONCRETO MAGRO, APPLICADO EM BLOCOS DE COROAVENTO OU SAPATAS, ESPESSURA DE 5 CM. AF_01/2024	SINAPI	M2	27,04	R\$ 68,78	R\$ 1.859,81
3.1.2	96535	FABRICAÇÃO, MONTAGEM E DESMONTAGEM DE FÓRMA PARA SAPATA, EM MADEIRA SERRADA, E=25 MM, 4 UTILIZAÇÕES. AF_01/2024	SINAPI	M2	43,20	R\$ 184,73	R\$ 7.980,33
3.1.3	92759	ARMAÇÃO DE PILAR OU VIGA DE ESTRUTURA CONVENCIONAL DE CONCRETO ARMADO UTILIZANDO AÇO CA-60 DE 5,0 MM - MONTAGEM. AF_06/2022	SINAPI	KG	66,70	R\$ 17,96	R\$ 1.197,93
3.1.4	96546	ARMAÇÃO DE BLOCO UTILIZANDO AÇO CA-50 DE 10 MM - MONTAGEM. AF_01/2024	SINAPI	KG	360,00	R\$ 17,82	R\$ 6.415,20
3.1.5	92763	ARMAÇÃO DE PILAR OU VIGA DE ESTRUTURA CONVENCIONAL DE CONCRETO ARMADO UTILIZANDO AÇO CA-50 DE 12,5 MM - MONTAGEM. AF_06/2022	SINAPI	KG	161,70	R\$ 11,58	R\$ 1.872,48
3.1.6	96555	CONCRETAGEM DE BLOCOS DE COROAVENTO E VIGAS BALDRAME, FCK 25 MPA, COM USO DE JERICA LANÇAMENTO, ADENSAMENTO E ACABAMENTO. AF_06/2017	SINAPI	M3	13,57	R\$ 1.283,79	R\$ 17.421,03
3.2	CONCRETO ARMADO - VIGAS BALDRAME:						R\$ 12.674,56
3.2.1	95241	LASTRO DE CONCRETO MAGRO, ESPESSURA DE 5 CM. AF_07/2016	SINAPI	M2	13,16	R\$ 64,69	R\$ 851,32
3.2.2	96543	ARMAÇÃO DE BLOCO UTILIZANDO AÇO CA-60 DE 5 MM - MONTAGEM. AF_01/2024	SINAPI	KG	61,50	R\$ 25,80	R\$ 1.586,70
3.2.3	96546	ARMAÇÃO DE BLOCO UTILIZANDO AÇO CA-50 DE 10 MM - MONTAGEM. AF_01/2024	SINAPI	KG	195,50	R\$ 17,82	R\$ 3.483,81
3.2.4	96555	CONCRETAGEM DE BLOCOS DE COROAVENTO E VIGAS BALDRAME, FCK 25 MPA, COM USO DE JERICA LANÇAMENTO, ADENSAMENTO E ACABAMENTO. AF_06/2017	SINAPI	M3	5,26	R\$ 1.283,79	R\$ 6.752,73
4	ESTRUTURAS:						R\$ 282.739,31

4.1	CONCRETO ARMADO - REVESTIMENTO DO PILARES:						R\$ 13.007,78
4.1.1	96535	FABRICAÇÃO, MONTAGEM E DESMONTAGEM DE FÓRMA PARA SAPATA, EM MADEIRA SERRADA, E=25 MM, 4 UTILIZAÇÕES. AF 01/2024	SINAPI	M2	22,88	R\$ 184,73	R\$ 4.226,62
4.1.2	050766	Concreto armado fck=25MPA c/ forma mad. branca (incl. lançamento e adensamento)	SEDOP	m³	1,58	R\$ 5.557,70	R\$ 8.781,16
4.2	ESTRUTURA METÁLICA:						R\$ 269.731,53
4.2.1	C5217	ESTRUTURA TRELIÇADA DE COBERTURA, TIPO ARCO, COM LIGAÇÕES PARAFUSADAS, INCLUSOS PERFIS METÁLICOS, CHAPAS METÁLICAS, TRANSPORTE COM GUINDASTE, JATEAMENTO E PINTURA	SEINFRA	KG	9.345,60	R\$ 26,31	R\$ 245.882,73
4.2.2	104107	PILAR METÁLICO PERFIL LAMINADO OU SOLDADO EM AÇO ESTRUTURAL, COM CONEXÕES SOLDADAS, INCLUSOS MÃO DE OBRA, TRANSPORTE E içAMENTO UTILIZANDO GUINDASTE - FORNECIMENTO E INSTALAÇÃO. AF_01/2020_P	SINAPI	KG	1.752,30	R\$ 13,61	R\$ 23.848,80
5	VESTIÁRIOS:						R\$ 256.062,15
5.1	MOVIMENTO DE TERRA:						R\$ 1.485,78
5.1.1	030010	Escavação manual de ate 1.50m de profundidade	SEDOP	m³	11,46	R\$ 129,65	R\$ 1.485,78
5.2	FUNDAÇÕES:						R\$ 24.203,08
5.2.1	96619	LASTRO DE CONCRETO MAGRO, APLICADO EM BLOCOS DE COROAVENTO OU SAPATAS, ESPESSURA DE 5 CM. AF_01/2024	SINAPI	M2	14,70	R\$ 68,78	R\$ 1.011,06
5.2.2	040283	Bloco em concreto armado p/ fundação (incl. forma)	SEDOP	m³	2,05	R\$ 5.114,62	R\$ 10.484,97
5.2.3	040284	Baldrame em concreto armado c/ cinta de amarração	SEDOP	m³	2,64	R\$ 4.813,28	R\$ 12.707,05
5.3	ESTRUTURAS:						R\$ 28.465,84
5.3.1	PILARES:						R\$ 10.107,57
5.3.1.1	051172	Concreto armado FCK=25MPA com forma aparente - 1 reaproveitamento	SEDOP	m³	2,03	R\$ 4.979,10	R\$ 10.107,57
5.3.2	VIGAS:						R\$ 12.248,58
5.3.2.1	051172	Concreto armado FCK=25MPA com forma aparente - 1 reaproveitamento	SEDOP	m³	2,46	R\$ 4.979,10	R\$ 12.248,58
5.3.3	VERGAS E CONTRAVERGAS:						R\$ 4.894,35
5.3.3.1	93197	CONTRAVERGA MOLDADA IN LOCO EM CONCRETO. ESPESSURA DE *20* CM. AF 03/2024	SINAPI	M	22,80	R\$ 86,57	R\$ 1.973,79
5.3.3.2	93187	VERGA MOLDADA IN LOCO EM CONCRETO, ESPESSURA DE *20* CM. AF 03/2024	SINAPI	M	22,80	R\$ 112,67	R\$ 2.568,87
5.3.3.3	105030	CONTRAVERGA MOLDADA IN LOCO EM CONCRETO PARA PORTAS COM ATÉ 1,5 M DE VÃO. AF 03/2016	SINAPI	M	5,90	R\$ 59,61	R\$ 351,69
5.3.4	250532	Banco em concreto c/2 mod.2,75x0,4m	SEDOP	un	2,00	R\$ 607,67	R\$ 1.215,34
5.4	PAREDES E PAINEIS						R\$ 33.366,13
5.4.1	060046	Alvenaria tijolo de barro a cutelo	SEDOP	m²	191,97	R\$ 168,47	R\$ 32.341,18
5.4.2	060043	Cobogó de cimento 20x20x10cm	SEDOP	m²	1,92	R\$ 533,83	R\$ 1.024,95
5.5	ESQUADRIAS:						R\$ 24.124,34
5.5.1	MADEIRA:						R\$ 6.209,16
5.5.1.1	090063	Porta mad. trabalhada c/ caix. aduela e alizar	SEDOP	m²	5,67	R\$ 1.095,09	R\$ 6.209,16
5.5.2	ALUMÍNIO:						R\$ 3.018,08
5.5.2.1	91341	POR TA EM ALUMÍNIO DE ABRIR TIPO VENEZIANA COM GUARNIÇÃO, FIXAÇÃO COM PARAFUSOS - FORNECIMENTO E INSTALAÇÃO. AF 12/2019	SINAPI	M2	4,32	R\$ 698,63	R\$ 3.018,08
5.5.3	VIDRO:						R\$ 14.897,10
5.5.3.1	091517	Esquadria basculante em vidro temperado de 6mm	SEDOP	m²	13,68	R\$ 1.088,97	R\$ 14.897,10
5.6	REVESTIMENTOS:						R\$ 45.794,34
5.6.1	87905	CHAPISCO APLICADO EM ALVENARIA (COM PRESENÇA DE VÃOS) E ESTRUTURAS DE CONCRETO DE FACHADA, COM COLHER DE PEDREIRO. ARGAMASSA TRAÇÃO 1:3 COM PREPARO EM BETONEIRA 400L. AF 10/2022	SINAPI	M2	395,94	R\$ 11,62	R\$ 4.600,82
5.6.2	110763	Reboco com argamassa 1:6:Adit. Plast.	SEDOP	m²	271,94	R\$ 66,15	R\$ 17.988,83
5.6.3	110762	Emboço com argamassa 1:6:Adit. Plast.	SEDOP	m²	124,00	R\$ 56,33	R\$ 6.984,92
5.6.4	110644	Revestimento Cerâmico Padrão Médio - incl. rejuntamento	SEDOP	m²	124,00	R\$ 88,53	R\$ 10.977,72
5.6.5	FORRO:						R\$ 5.242,05
5.6.5.1	140240	Forro em PVC 100mm entarugamento - metalico	SEDOP	m²	45,00	R\$ 116,49	R\$ 5.242,05
5.7	PISOS:						R\$ 7.183,95

5.7.1	130110	Camada regularizadora no traço 1:4	SEDOP	m²	45,00	R\$ 57,37	R\$ 2.581,65
5.7.2	130119	Lajota ceramica - incluindo rejuntamento (Padrão Médio)	SEDOP	m²	35,00	R\$ 99,96	R\$ 3.498,60
5.7.3	131026	Cerâmica anti-derrapante	SEDOP	m²	10,00	R\$ 110,37	R\$ 1.103,70
5.8	PINTURAS:						R\$ 22.032,94
5.8.1	151285	Latex acrílica acetinada c/ massa e selador - interna e externa	SEDOP	m²	324,30	R\$ 67,94	R\$ 22.032,94
5.9	INSTALAÇÕES ELÉTRICAS:						R\$ 13.865,40
5.9.1	170887	Quadro de distribuição metálico de embutir p/ 16 disjuntores (c/barramento)	SEDOP	un	1,00	R\$ 961,41	R\$ 961,41
5.9.2	170081	Ponto de luz / força (c/tubul., cx. e fiação) ate 200W	SEDOP	pt	17,00	R\$ 421,33	R\$ 7.162,61
5.9.3	170701	Ponto de força (tubul., fiação e disjuntor) acima de 200W	SEDOP	pt	1,00	R\$ 846,14	R\$ 846,14
5.9.4	170332	Interruptor 1 tecla simples (s/fiação)	SEDOP	un	3,00	R\$ 30,14	R\$ 90,42
5.9.5	170338	Interruptor 3 teclas simples (s/fiação)	SEDOP	un	2,00	R\$ 76,94	R\$ 153,88
5.9.6	171522	Tomadas 2 (2P+T) 10A (s/fiação)	SEDOP	un	4,00	R\$ 46,99	R\$ 187,96
5.9.7	171532	Luminária de sobrepor com aletas e 2 lâmpadas de Led de 18W	SEDOP	un	8,00	R\$ 506,28	R\$ 4.050,24
5.9.8	170983	Luminária tipo arandela- casco de tartaruga	SEDOP	un	3,00	R\$ 137,58	R\$ 412,74
5.10	INSTALAÇÕES HIDROSSANITÁRIAS:						R\$ 28.752,21
5.10.1	ÁGUA FRIA:						R\$ 9.207,92
5.10.1.1	180836	Reservatório em polietileno de 1.500 L	SEDOP	un	1,00	R\$ 4.907,86	R\$ 4.907,86
5.10.1.2	191274	Torneira de bóia 3/4"	SEDOP	un	1,00	R\$ 96,49	R\$ 96,49
5.10.1.3	180299	Ponto de agua (incl. tubos e conexoes)	SEDOP	pt	7,00	R\$ 600,51	R\$ 4.203,57
5.10.2	ESGOTO:						R\$ 19.544,29
5.10.2.1	180678	Caixa em alvenaria de 60x60x60cm c/ tpo. concreto	SEDOP	un	2,00	R\$ 1.008,84	R\$ 2.017,68
5.10.2.2	180094	Caixa em alvenaria de 80x80x80cm c/ tpo. concreto	SEDOP	un	1,00	R\$ 1.644,60	R\$ 1.644,60
5.10.2.3	180349	Fossa septica pre-moldada cap= 10 pessoas	SEDOP	un	1,00	R\$ 2.605,58	R\$ 2.605,58
5.10.2.4	180417	Filtro anaerobico conc.arm. d=1,4m p=1,8m	SEDOP	un	1,00	R\$ 5.733,46	R\$ 5.733,46
5.10.2.5	180350	Sumidouro pre-moldado cap= 10 pessoas	SEDOP	un	1,00	R\$ 2.097,53	R\$ 2.097,53
5.10.2.6	180214	Ponto de esgoto (incl. tubos, conexoes,cx. e ralos)	SEDOP	pt	8,00	R\$ 680,68	R\$ 5.445,44
5.11	INSTALAÇÕES DE PROTEÇÃO/ COMBATE A INCÊNDIO:						R\$ 2.016,04
5.11.1	171531	Luminária de sobrepor com aletas e 2 lâmpadas de Led de 10W	SEDOP	un	5,00	R\$ 344,55	R\$ 1.722,75
5.11.2	201507	Extintor de incêndio ABC - 6Kg	SEDOP	un	1,00	R\$ 293,29	R\$ 293,29
5.12	APARELHOS, LOUÇAS, METAIS E ACESSÓRIOS:						R\$ 24.772,10
5.12.1	190609	Bacia sifonada c/cx. descarga acoplada c/ assento	SEDOP	un	5,00	R\$ 874,41	R\$ 4.372,05
5.12.2	250545	BANCADA GRANITO CINZA, 50 X 120 CM, INCL. 2 CUBA DE EMBUTIR OVAL LOUÇA BRANCA 35 X 50 CM, VÁLVULA METAL CROMADO, SIFÃO FLEXÍVEL PVC, ENGATE 30 CM FLEXÍVEL PLASTICO E TORNEIRA CROMADA DE MESA, PADRÃO POPULAR FORNEC. E INSTALAÇÃO. AF_01/2020	SEDOP	un	2,00	R\$ 4.764,53	R\$ 9.529,06
5.12.3	190231	Chuveiro cromado	SEDOP	un	9,00	R\$ 138,14	R\$ 1.243,26
5.12.4	190797	Porta papel higiênico - Polipropileno	SEDOP	un	5,00	R\$ 108,41	R\$ 542,05
5.12.5	190789	Cabide cromado	SEDOP	un	23,00	R\$ 93,26	R\$ 2.144,98
5.12.6	190529	Bebedouro aço inox c/4 torneiras e filtro	SEDOP	un	1,00	R\$ 6.940,70	R\$ 6.940,70
6	ARQUIBANCADA:						R\$ 92.825,19
6.1	MOVIMENTO DE TERRA:						R\$ 22.579,72
6.1.1	030010	Escavação manual de ate 1.50m de profundidade	SEDOP	m³	10,50	R\$ 129,65	R\$ 1.361,32
6.1.2	030254	Reaterro compactado	SEDOP	m³	8,05	R\$ 26,43	R\$ 212,76
6.1.3	030011	Aterro incluindo carga, descarga, transporte e apiloamento	SEDOP	m³	80,11	R\$ 262,21	R\$ 21.005,64
6.2	ALVENARIA:						R\$ 18.376,42
6.2.1	060045	Alvenaria tijolo de barro a singelo	SEDOP	m²	64,35	R\$ 209,35	R\$ 13.471,67
6.2.2	87894	CHAPISCO APPLICADO EM ALVENARIA (SEM PRESENÇA DE VÁOS) E ESTRUTURAS DE CONCRETO DE FACHADA, COM COLHER DE PEDREIRO. ARGAMASSA TRAÇO 1:3 COM PREPARO EM BETONEIRA 400L_AF_10/2022	SINAPI	M2	64,35	R\$ 10,07	R\$ 648,00
6.2.3	110763	CHAPISCO APPLICADO EM ALVENARIA (SEM PRESENÇA DE VÁOS) E ESTRUTURAS DE CONCRETO DE FACHADA, COM COLHER DE PEDREIRO. ARGAMASSA TRAÇO 1:3 COM PREPARO EM BETONEIRA 400L_AF_06/2014	SEDOP	m²	64,35	R\$ 66,15	R\$ 4.256,75

6.3	FUNDÇÕES E ESTRUTURAS:						R\$ 43.267,74
6.3.1	CONCRETO ARMADO - SAPATAS:						R\$ 27.792,24
6.3.1.1	96619	LASTRO DE CONCRETO MAGRO, APLICADO EM BLOCOS DE COROAMENTO OU SAPATAS, ESPESSURA DE 5 CM. AF_01/2024	SINAPI	M2	14,00	R\$ 68,78	R\$ 962,92
6.3.1.2	96535	FABRICAÇÃO, MONTAGEM E DESMONTAGEM DE FÓRMA PARA SAPATA, EM MADEIRA SERRADA, E=25 MM, 4 UTILIZAÇÕES. AF_01/2024	SINAPI	M2	20,93	R\$ 184,73	R\$ 3.866,39
6.3.1.3	92759	ARMAÇÃO DE PILAR OU VIGA DE ESTRUTURA CONVENCIONAL DE CONCRETO ARMADO UTILIZANDO AÇO CA-60 DE 5,0 MM - MONTAGEM. AF_06/2022	SINAPI	KG	29,18	R\$ 17,96	R\$ 524,07
6.3.1.4	96546	ARMAÇÃO DE BLOCO UTILIZANDO AÇO CA-50 DE 10 MM - MONTAGEM. AF_01/2024	SINAPI	KG	315,00	R\$ 17,82	R\$ 5.613,30
6.3.1.5	92763	ARMAÇÃO DE PILAR OU VIGA DE ESTRUTURA CONVENCIONAL DE CONCRETO ARMADO UTILIZANDO AÇO CA-50 DE 12,5 MM - MONTAGEM. AF_06/2022	SINAPI	KG	141,48	R\$ 11,58	R\$ 1.638,33
6.3.1.6	96555	CONCRETAGEM DE BLOCOS DE COROAMENTO E VIGAS BALDRAME, FCK 25 MPa, COM USO DE JERICA LANÇAMENTO, ADENSAMENTO E ACABAMENTO. AF_06/2017	SINAPI	M3	11,83	R\$ 1.283,79	R\$ 15.187,23
6.3.2	CONCRETO ARMADO - VIGAS BALDRAME:						R\$ 15.475,50
6.3.2.1	95241	LASTRO DE CONCRETO MAGRO, ESPESSURA DE 5 CM. AF_07/2016	SINAPI	M2	17,60	R\$ 64,69	R\$ 1.138,54
6.3.2.2	96543	ARMAÇÃO DE BLOCO UTILIZANDO AÇO CA-60 DE 5 MM - MONTAGEM. AF_01/2024	SINAPI	KG	83,26	R\$ 25,80	R\$ 2.148,10
6.3.2.3	96546	ARMAÇÃO DE BLOCO UTILIZANDO AÇO CA-50 DE 10 MM - MONTAGEM. AF_01/2024	SINAPI	KG	171,06	R\$ 17,82	R\$ 3.048,28
6.3.2.4	96555	CONCRETAGEM DE BLOCOS DE COROAMENTO E VIGAS BALDRAME, FCK 25 MPa, COM USO DE JERICA LANÇAMENTO, ADENSAMENTO E ACABAMENTO. AF_06/2017	SINAPI	M3	7,12	R\$ 1.283,79	R\$ 9.140,58
6.4	CONCRETO ARQUIBANCADA:						R\$ 8.601,31
6.4.1	94992	EXECUÇÃO DE PASSEIO (CALÇADA) OU PISO DE CONCRETO COM CONCRETO MOLDADO IN LOCO, FEITO EM OBRA, ACABAMENTO CONVENCIONAL, ESPESSURA 6 CM, ARMADO. AF_08/2022	SINAPI	M2	66,77	R\$ 128,82	R\$ 8.601,31
7	COBERTURA:						R\$ 142.409,48
7.1	070708	Cobertura - telha de aluminio ondulada e=0,5mm	SEDOP	m ²	755,70	R\$ 167,78	R\$ 126.791,34
7.2	070675	Cobertura - telha translúcida fibra de vidro	SEDOP	m ²	129,30	R\$ 120,79	R\$ 15.618,14
8	PAREDES:						R\$ 61.702,56
8.1	260651	Mureta em alvenaria,rebocada e pintada 2 faces(h=1,0m)	SEDOP	m	92,00	R\$ 670,68	R\$ 61.702,56
9	PISOS:						R\$ 94.463,73
9.1	97083	COMPACTAÇÃO MECÂNICA DE SOLO PARA EXECUÇÃO DE RADIER, PISO DE CONCRETO OU LAJE SOBRE SOLO, COM COMPACTADOR DE SOLOS A PERCUSSÃO. AF_09/2021	SINAPI	M2	480,00	R\$ 4,62	R\$ 2.217,60
9.2	97113	APLICAÇÃO DE LONA PLÁSTICA PARA EXECUÇÃO DE PAVIMENTOS DE CONCRETO. AF_04/2022	SINAPI	M2	480,00	R\$ 3,11	R\$ 1.492,80
9.3	95241	LASTRO DE CONCRETO MAGRO, APLICADO EM PISOS, LAJES SOBRE SOLO OU RADIER, ESPESSURA DE 5 CM. AF_01/2024	SINAPI	M2	480,00	R\$ 64,69	R\$ 31.051,20
9.4	101749	PISO CIMENTADO, TRACO 1:3 (CIMENTO E AREIA), ACABAMENTO LISO, ESPESSURA 4,0 CM, PREPARO MECÂNICO DA ARGAMASSA. AF_09/2020	SINAPI	M2	480,00	R\$ 90,14	R\$ 43.267,20
9.5	94993	EXECUÇÃO DE PASSEIO (CALÇADA) OU PISO DE CONCRETO COM CONCRETO MOLDADO IN LOCO, USINADO, ACABAMENTO CONVENCIONAL, ESPESSURA 6 CM, ARMADO. AF_08/2022	SINAPI	M2	139,35	R\$ 117,94	R\$ 16.434,93
10	PINTURA:						R\$ 52.662,06
10.1	PISOS:						R\$ 26.823,50
10.1.1	102491	PINTURA DE PISO COM TINTA ACRÍLICA, APLICAÇÃO MANUAL, 2 DEMÃOS, INCLUSO FUNDO PREPARADOR. AF_05/2021	SINAPI	M2	139,35	R\$ 29,69	R\$ 4.137,30
10.1.2	102492	PINTURA DE PISO COM TINTA ACRÍLICA, APLICAÇÃO MANUAL, 3 DEMÃOS, INCLUSO FUNDO PREPARADOR. AF_05/2021	SINAPI	M2	480,00	R\$ 37,58	R\$ 18.038,40
10.1.3	102504	PINTURA DE DEMARCAÇÃO DE QUADRA POLIESPORTIVA COM TINTA ACRÍLICA, E = 5 CM, APLICAÇÃO MANUAL. AF_05/2021	SINAPI	M	340,00	R\$ 13,67	R\$ 4.647,80
10.2	ESTRUTURA METÁLICA:						R\$ 25.838,56
10.2.1	100745	PINTURA COM TINTA ALQUÍDICA DE ACABAMENTO (ESMALTE SINTÉTICO BRILHANTE), COM FUNDO ANTICORROSIVO PULVERIZADA SOBRE SUPERFÍCIES METÁLICAS EXECUTADO EM OBRA - (ESTRUTURA METÁLICA COBERTURA)	SINAPI	M2	527,21	R\$ 49,01	R\$ 25.838,56
11	INSTALAÇÕES ELÉTRICAS:						R\$ 26.227,88
11.1	CENTRO DE DISTRIBUIÇÃO:						R\$ 2.867,13

11.1.1	170887	Quadro de distribuição metálico de embutir p/ 16 disjuntores (c/barramento)	SEDOP	un	1,00	R\$ 961,41	R\$ 961,41
11.1.2	170072	Quadro de medição monofásico (c/ disjuntor)	SEDOP	un	1,00	R\$ 870,93	R\$ 870,93
11.1.3	93653	DISJUNTOR MONOPOLAR TIPO DIN, CORRENTE NOMINAL DE 10A - FORNECIMENTO E INSTALAÇÃO. AF 07/2025	SINAPI	UN	1,00	R\$ 14,65	R\$ 14,65
11.1.4	93662	DISJUNTOR BIPOLAR TIPO DIN, CORRENTE NOMINAL DE 20A - FORNECIMENTO E INSTALAÇÃO. AF 07/2025	SINAPI	UN	5,00	R\$ 72,73	R\$ 363,65
11.1.5	93672	DISJUNTOR TRIPOLAR TIPO DIN, CORRENTE NOMINAL DE 40A - FORNECIMENTO E INSTALAÇÃO. AF 07/2025	SINAPI	UN	2,00	R\$ 109,81	R\$ 219,62
11.1.6	171468	Interruptor diferencial residual 20A/30mA-2P	SEDOP	un	1,00	R\$ 218,77	R\$ 218,77
11.1.7	171034	Proteção contra surto Classe II, 1P, 20KA, 175V	SEDOP	un	2,00	R\$ 109,05	R\$ 218,10
11.2	ELETRODUTOS E ACESSÓRIOS:						R\$ 5.587,43
11.2.1	95811	CONDULETE DE PVC, TIPO LB, PARA ELETRODUTO DE PVC SOLDÁVEL DN 25 MM (3/4"), APARENTE - FORNECIMENTO E INSTALAÇÃO. AF 10/2022	SINAPI	UN	5,00	R\$ 27,72	R\$ 138,60
11.2.2	95814	CONDULETE DE PVC, TIPO TB, PARA ELETRODUTO DE PVC SOLDÁVEL DN 25 MM (3/4"), APARENTE - FORNECIMENTO E INSTALAÇÃO. AF 10/2022	SINAPI	UN	4,00	R\$ 33,09	R\$ 132,36
11.2.3	95817	CONDULETE DE PVC, TIPO X, PARA ELETRODUTO DE PVC SOLDÁVEL DN 25 MM (3/4"), APARENTE - FORNECIMENTO E INSTALAÇÃO. AF 10/2022	SINAPI	UN	1,00	R\$ 52,07	R\$ 52,07
11.2.4	S13610	Eletroduto de aço galvanizado, classe leve, dn 25 mm (1"), aparente, instalada em parede - fornecimento e instalação. Rev 01_06/2024	ORSE	m	70,00	R\$ 62,40	R\$ 4.368,00
11.2.5	95797	ELETRODUTO DE AÇO GALVANIZADO, CLASSE SEMI PESADO, DN 40 MM (1 1/2"), APARENTE, INSTALADO EM TETO - FORNECIMENTO E INSTALAÇÃO. AF 11/2016 P	SINAPI	UN	10,00	R\$ 89,64	R\$ 896,40
11.3	CABOS E FIOS CONDUTORES:						R\$ 2.781,40
11.3.1	91926	CABO DE COBRE FLEXÍVEL ISOLADO, 2,5 MM ² , ANTI-CHAMA 450/750 V, PARA CIRCUITOS TERMINAIS - FORNECIMENTO E INSTALAÇÃO. AF 03/2023	SINAPI	M	10,00	R\$ 6,26	R\$ 62,60
11.3.2	91928	CABO DE COBRE FLEXÍVEL ISOLADO, 4 MM ² , ANTI-CHAMA 450/750 V, PARA CIRCUITOS TERMINAIS - FORNECIMENTO E INSTALAÇÃO. AF 03/2023	SINAPI	M	280,00	R\$ 9,71	R\$ 2.718,80
11.4	ILUMINAÇÃO E TOMADAS:						R\$ 14.991,92
11.4.1	91997	TOMADA MÉDIA DE EMBUTIR (1 MÓDULO), 2P+T 20 A, INCLUINDO SUPORTE E PLACA - FORNECIMENTO E INSTALAÇÃO. AF 03/2023	SINAPI	UN	1,00	R\$ 48,52	R\$ 48,52
11.4.2	170993	Projetor retangular 400W	SEDOP	un	20,00	R\$ 291,47	R\$ 5.829,40
11.4.3	171529	Luminária de embutir com aletas e 2 lâmpadas de Led de 10W	SEDOP	un	20,00	R\$ 293,88	R\$ 5.877,60
11.4.4	I1775	REATOR AFP P/ LÂMP. V. MERCÚRIO 400W	SEINFRA	UN	20,00	R\$ 161,82	R\$ 3.236,40
12	SERRALHERIA:						R\$ 1.277,00
12.1	090822	Portão de ferro em metalom (incl. pintura anti corrosiva)	SEDOP	m ²	2,00	R\$ 638,50	R\$ 1.277,00
13	ELEMENTOS ESPORTIVOS:						R\$ 37.455,70
13.1	250610	Equipamento completo p/ quadra de esportes	SEDOP	cj	1,00	R\$ 23.404,97	R\$ 23.404,97
13.2	251530	Tela de nylon	SEDOP	m ²	276,00	R\$ 40,67	R\$ 11.224,92
13.3	251216	Cabo de aço 1/4"	SEDOP	m	224,00	R\$ 10,34	R\$ 2.316,16
13.4	171159	Grampo fixador de cabo Z-01	SEDOP	un	61,33	R\$ 8,31	R\$ 509,65
14	SERVIÇOS FINAIS:						R\$ 10.024,93
14.1	241318	Placa de inauguração em aço inox/letras bx. relevo- (40 x 30cm)	SEDOP	un	1,00	R\$ 1.860,13	R\$ 1.860,13
14.2	270220	Limpeza geral e entrega da obra	SEDOP	m ²	630,00	R\$ 12,96	R\$ 8.164,80
							VALOR BDI TOTAL:
							R\$ 276.233,44
							VALOR ORÇAMENTO:
							R\$ 912.657,27
							VALOR TOTAL:
							R\$ 1.188.890,71

RELATÓRIO ANALÍTICO - COMPOSIÇÕES DE CUSTOS					
OBRA:	REFORMA E AMPLIAÇÃO DE UMA QUADRA POLIESPORTIVA , COM COBERTURA METÁLICA, VESTIÁRIOS E ARQUIBANCADA COBERTA NA LOCALIDADE DE VILA CARDOSO	DATA : BDI : 30,28%			
		FONTE	VERSÃO	HORA	MES
DESCRÍÇÃO:	REFORMA E AMPLIAÇÃO DE UMA QUADRA POLIESPORTIVA, COM COBERTURA METÁLICA, VESTIÁRIOS E ARQUIBANCADA COBERTA - LOCALIDADE DE VILA CARDOSO, MUNICÍPIO DE VISEU-PA.	GOINFRA CIVIL	T306 2025/06 SEM DESONERAÇÃO	181,06%	135,71%
LOCAL:	MUNICÍPIO DE VISEU-PA	ORSE	2025/08	111,36%	69,82%
		SEDOP	2025/02 SEM DESONERAÇÃO	118,23%	71,76%
		SEINFRA	028.1 COM DESONERAÇÃO	84,44%	47,48%
		SINAPI	2025/09 COM DESONERAÇÃO	95,00%	53,45%
		Composições Próprias	PROPRIA	0,00%	0,00%

1.1. 011340 Placa de obra em lona com plotagem de gráfica (m²)

Material	FONTE	UNID	COEFICIENTE	PREÇO UNITÁRIO	TOTAL
D00475 Lona com plotagem de gráfica Material	SEDOP	m ²	1,00000000	R\$ 75,00	R\$ 75,00
D00281 Pernamanca 3" x 2" 4 m - madeira branca Material	SEDOP	Dz	0,41000000	R\$ 200,00	R\$ 82,00
D00084 Prego 1 1/2"x13 Material	SEDOP	kg	0,10000000	R\$ 18,62	R\$ 1,86
					TOTAL Material:
					R\$ 158,86
Mão de Obra com Encargos Complementares	FONTE	UNID	COEFICIENTE	PREÇO UNITÁRIO	TOTAL
280013 CARPinteiro COM ENCARGOS COMPLEMENTARES	SEDOP	h	0,40000000	R\$ 30,38	R\$ 12,15
280026 SERVENTE COM ENCARGOS COMPLEMENTARES	SEDOP	h	0,40000000	R\$ 24,88	R\$ 9,95
					TOTAL Mão de Obra com Encargos Complementares:
					R\$ 22,10
					VALOR:
					180,96

1.2. 010005 Barracão de madeira/Almoxarifado (m²)

Material	FONTE	UNID	COEFICIENTE	PREÇO UNITÁRIO	TOTAL
D00060 Aldrava p/ cadeado (4x1/2") Material	SEDOP	un	0,02000000	R\$ 10,72	R\$ 0,21
D00344 Arruela concava em PVC d=5/16" Material	SEDOP	un	0,50000000	R\$ 0,70	R\$ 0,35
D00059 Cadeado No. 30 Material	SEDOP	un	0,02000000	R\$ 35,20	R\$ 0,70
D00062 Dobradiça 3"x3" com parafuso Material	SEDOP	un	0,19000000	R\$ 25,78	R\$ 4,89
D00061 Fechadura de sobrepor comum Material	SEDOP	un	0,02000000	R\$ 77,21	R\$ 1,54
D00002 Massa de vedação Material	SEDOP	kg	0,04200000	R\$ 17,73	R\$ 0,74
D00001 Parafuso fo go 5/16" c= 110mm Material	SEDOP	un	0,04000000	R\$ 1,48	R\$ 0,05
D00281 Pernamanca 3" x 2" 4 m - madeira branca Material	SEDOP	Dz	0,17000000	R\$ 200,00	R\$ 34,00
D00081 Prego 2 1/2"x10 Material	SEDOP	kg	0,50000000	R\$ 18,68	R\$ 9,34
D00019 Réguia 3"x1" 4 m apar. Material	SEDOP	Dz	0,05000000	R\$ 322,00	R\$ 16,10
D00016 Tábua de madeira branca 4m Material	SEDOP	Dz	0,38000000	R\$ 113,40	R\$ 43,09
D00015 Tábua de madeira forte 4m Material	SEDOP	Dz	0,14000000	R\$ 230,00	R\$ 32,20
D00049 Telha fibrotex (1.22x0.55m) e=4mm Material	SEDOP	un	0,82000000	R\$ 15,50	R\$ 12,71
					TOTAL Material:
					R\$ 155,92
Mão de Obra com Encargos Complementares	FONTE	UNID	COEFICIENTE	PREÇO UNITÁRIO	TOTAL
280013 CARPinteiro COM ENCARGOS COMPLEMENTARES	SEDOP	h	6,70000000	R\$ 30,38	R\$ 203,54
280026 SERVENTE COM ENCARGOS COMPLEMENTARES	SEDOP	h	7,50000000	R\$ 24,88	R\$ 186,60
					TOTAL Mão de Obra com Encargos Complementares:
					R\$ 390,14
					VALOR:
					546,06

1.3. 010008 Limpeza do terreno (m²)

Mão de Obra com Encargos Complementares	FONTE	UNID	COEFICIENTE	PREÇO UNITÁRIO	TOTAL
280026 SERVENTE COM ENCARGOS COMPLEMENTARES	SEDOP	h	0,25000000	R\$ 24,88	R\$ 6,22
					TOTAL Mão de Obra com Encargos Complementares:
					R\$ 6,22
					VALOR:
					6,22

1.4. 010009 Locação da obra a trena (m³)

Material	FONTE	UNID	COEFICIENTE	PREÇO UNITÁRIO	TOTAL
D00043 Arame recobrido No. 18 Material	SEDOP	kg	0,00200000	R\$ 13,49	R\$ 0,02
D00238 Linha de nylon no. 80 Material	SEDOP	rl	0,01000000	R\$ 12,90	R\$ 0,12
D00281 Pernamanca 3" x 2" 4 m - madeira branca Material	SEDOP	Dz	0,01000000	R\$ 200,00	R\$ 2,00

D00081	Prego 2 1/2"x10 Material	SEDOP	kg	0,00300000	R\$ 18,68	R\$ 0,05
D00016	Tábua de madeira branca 4m Material	SEDOP	Dz	0,01000000	R\$ 113,40	R\$ 1,13
					TOTAL Material:	R\$ 3,32
Mão de Obra com Encargos Complementares		FONTE	UNID	COEFICIENTE	PREÇO UNITÁRIO	TOTAL
280013	CARPINTEIRO COM ENCARGOS COMPLEMENTARES	SEDOP	h	0,07000000	R\$ 30,38	R\$ 2,12
280026	SERVENTE COM ENCARGOS COMPLEMENTARES	SEDOP	h	0,05000000	R\$ 24,88	R\$ 1,24
					TOTAL Mão de Obra com Encargos Complementares:	R\$ 3,36
					VALOR:	6,68

1.5. 011350 Tapume metálico (m²)						
Material		FONTE	UNID	COEFICIENTE	PREÇO UNITÁRIO	TOTAL
D00034	Chapa de fo go no 26 (1,00x2,00m) Material	SEDOP	Ch	0,50000000	R\$ 104,78	R\$ 52,39
D00001	Parafuso fo go 5/16" c= 110mm Material	SEDOP	un	0,20000000	R\$ 1,48	R\$ 0,29
D00281	Pernamanca 3" x 2" 4 m - madeira branca Material	SEDOP	Dz	0,13500000	R\$ 200,00	R\$ 27,00
D00081	Prego 2 1/2"x10 Material	SEDOP	kg	0,14000000	R\$ 18,68	R\$ 2,61
					TOTAL Material:	R\$ 82,29
Mão de Obra com Encargos Complementares		FONTE	UNID	COEFICIENTE	PREÇO UNITÁRIO	TOTAL
280013	CARPINTEIRO COM ENCARGOS COMPLEMENTARES	SEDOP	h	0,40000000	R\$ 30,38	R\$ 12,15
280026	SERVENTE COM ENCARGOS COMPLEMENTARES	SEDOP	h	0,40000000	R\$ 24,88	R\$ 9,95
					TOTAL Mão de Obra com Encargos Complementares:	R\$ 22,10
Serviço		FONTE	UNID	COEFICIENTE	PREÇO UNITÁRIO	TOTAL
150302	Esmalte s/ ferro (superf. lisa)	SEDOP	m ²	1,00000000	R\$ 53,16	R\$ 53,16
					TOTAL Serviço:	R\$ 53,16
					VALOR:	157,55

1.7. 020018 Demolição manual de concreto simples (m³)						
Mão de Obra com Encargos Complementares		FONTE	UNID	COEFICIENTE	PREÇO UNITÁRIO	TOTAL
280023	PEDREIRO COM ENCARGOS COMPLEMENTARES	SEDOP	h	1,30000000	R\$ 30,74	R\$ 39,96
280026	SERVENTE COM ENCARGOS COMPLEMENTARES	SEDOP	h	13,00000000	R\$ 24,88	R\$ 323,44
					TOTAL Mão de Obra com Encargos Complementares:	R\$ 363,40
					VALOR:	363,40

1.8. 020016 Demolição manual de alvenaria de tijolo (m³)						
Mão de Obra com Encargos Complementares		FONTE	UNID	COEFICIENTE	PREÇO UNITÁRIO	TOTAL
280023	PEDREIRO COM ENCARGOS COMPLEMENTARES	SEDOP	h	0,30000000	R\$ 30,74	R\$ 9,22
280026	SERVENTE COM ENCARGOS COMPLEMENTARES	SEDOP	h	3,00000000	R\$ 24,88	R\$ 74,64
					TOTAL Mão de Obra com Encargos Complementares:	R\$ 83,86
					VALOR:	83,86

1.9. 021531 Desmontagem de estrutura metálica com retirada de solda e corte de peças por meio de lixadeira (m²)						
Equipamento		FONTE	UNID	COEFICIENTE	PREÇO UNITÁRIO	TOTAL
M00014	Esmerilhadeira angular 4 1/2" – elétrica e manual Equipamento	SEDOP	h	0,80000000	R\$ 1,37	R\$ 1,09
					TOTAL Equipamento:	R\$ 1,09
Material		FONTE	UNID	COEFICIENTE	PREÇO UNITÁRIO	TOTAL
D00555	Disco abrasivo para corte e desbaste de aço 4 1/2" Material	SEDOP	un	0,02000000	R\$ 13,01	R\$ 0,26
					TOTAL Material:	R\$ 0,26
Mão de Obra com Encargos Complementares		FONTE	UNID	COEFICIENTE	PREÇO UNITÁRIO	TOTAL
280026	SERVENTE COM ENCARGOS COMPLEMENTARES	SEDOP	h	0,80000000	R\$ 24,88	R\$ 19,90
280027	SOLDADOR COM ENCARGOS COMPLEMENTARES	SEDOP	h	0,80000000	R\$ 31,47	R\$ 25,17
					TOTAL Mão de Obra com Encargos Complementares:	R\$ 45,07
					VALOR:	46,42

1.10. 020171 Retirada de entulho c/ equipamento distancia ate 5k (m³)

Equipamento		FONTE	UNID	COEFICIENTE	PREÇO UNITÁRIO	TOTAL
M00003	Caminhao basculante Equipamento	SEDOP	h	0,09680000	R\$ 77,15	R\$ 7,46
M00004	Pá carregadeira c/ retroescavadeira Equipamento	SEDOP	h	0,02340000	R\$ 171,43	R\$ 4,01
				TOTAL Equipamento:		R\$ 11,47
Mão de Obra com Encargos Complementares		FONTE	UNID	COEFICIENTE	PREÇO UNITÁRIO	TOTAL
280026	SERVENTE COM ENCARGOS COMPLEMENTARES	SEDOP	h	0,07020000	R\$ 24,88	R\$ 1,74
				TOTAL Mão de Obra com Encargos Complementares:		R\$ 1,74
				VALOR:		13,21

1.11. C4639 RETIRADA DE GUARDA-CORPO EM TUBOS C/ PEÇAS E CONEXÕES FERRO GALVANIZADO (SEM REAPROVEITAMENTO) DN ATÉ 60mm (M)

Equipamento Custo Horário		FONTE	UNID	COEFICIENTE	PREÇO UNITÁRIO	TOTAL
I0703	CAMINHÃO C/CARROCERIA DE MADEIRA HP 136 (CHP)	SEINFRA	H	0,00190000	R\$ 172,31	R\$ 0,32
I0705	CAMINHÃO COMERC. EQUIP. C/GUINDASTE (CHP)	SEINFRA	H	0,01040000	R\$ 169,74	R\$ 1,76
				TOTAL Equipamento Custo Horário:		R\$ 2,08
Mão de Obra		FONTE	UNID	COEFICIENTE	PREÇO UNITÁRIO	TOTAL
I2320	ENCANADOR	SEINFRA	H	0,08800000	R\$ 23,48	R\$ 2,06
I2391	PEDREIRO	SEINFRA	H	0,13000000	R\$ 24,16	R\$ 3,14
I2543	SERVENTE	SEINFRA	H	1,30000000	R\$ 18,45	R\$ 23,98
				TOTAL Mão de Obra:		R\$ 29,18
				VALOR:		31,26

1.12. 97661 REMOÇÃO DE CABOS ELÉTRICOS, COM SEÇÃO DE 10 MM², FORMA MANUAL, SEM REAPROVEITAMENTO. AF_09/2023 (M)

Mão de Obra com Encargos Complementares		FONTE	UNID	COEFICIENTE	PREÇO UNITÁRIO	TOTAL
88264	ELETRICISTA COM ENCARGOS COMPLEMENTARES	SINAPI	H	0,00810000	R\$ 28,84	R\$ 0,23
88316	SERVENTE COM ENCARGOS COMPLEMENTARES	SINAPI	H	0,02300000	R\$ 23,47	R\$ 0,53
				TOTAL Mão de Obra com Encargos Complementares:		R\$ 0,76
				VALOR:		0,76

1.13. 97665 REMOÇÃO DE LUMINÁRIAS, DE FORMA MANUAL, SEM REAPROVEITAMENTO. AF_09/2023 (UN)

Mão de Obra com Encargos Complementares		FONTE	UNID	COEFICIENTE	PREÇO UNITÁRIO	TOTAL
88264	ELETRICISTA COM ENCARGOS COMPLEMENTARES	SINAPI	H	0,02050000	R\$ 28,84	R\$ 0,59
88316	SERVENTE COM ENCARGOS COMPLEMENTARES	SINAPI	H	0,05800000	R\$ 23,47	R\$ 1,36
				TOTAL Mão de Obra com Encargos Complementares:		R\$ 1,95
				VALOR:		1,95

1.14. 97660 REMOÇÃO DE INTERRUPTORES/TOMADAS ELÉTRICAS, DE FORMA MANUAL, SEM REAPROVEITAMENTO. AF_09/2023 (UN)

Mão de Obra com Encargos Complementares		FONTE	UNID	COEFICIENTE	PREÇO UNITÁRIO	TOTAL
88264	ELETRICISTA COM ENCARGOS COMPLEMENTARES	SINAPI	H	0,00760000	R\$ 28,84	R\$ 0,21
88316	SERVENTE COM ENCARGOS COMPLEMENTARES	SINAPI	H	0,02150000	R\$ 23,47	R\$ 0,50
				TOTAL Mão de Obra com Encargos Complementares:		R\$ 0,71
				VALOR:		0,71

1.15. S00340 Remoção e reposição de poste de ferro galvanizado simples (6.00 a 10.00 m) (un)

Encargos Complementares		FONTE	UNID	COEFICIENTE	PREÇO UNITÁRIO	TOTAL
S10550	Encargos Complementares - Pedreiro	ORSE	h	1,00000000	R\$ 3,74	R\$ 3,74
S10549	Encargos Complementares - Servente	ORSE	h	1,00000000	R\$ 3,87	R\$ 3,87
				TOTAL Encargos Complementares:		R\$ 7,61
Mão de Obra		FONTE	UNID	COEFICIENTE	PREÇO UNITÁRIO	TOTAL
I04750S	Pedreiro (horista)	ORSE	h	1,00000000	R\$ 20,43	R\$ 20,43
I06111S	Servente de obras (horista)	ORSE	h	1,00000000	R\$ 14,58	R\$ 14,58
				TOTAL Mão de Obra:		R\$ 35,01

Serviço		FONTE	UNID	COEFICIENTE	PREÇO UNITÁRIO	TOTAL
S00095	Concreto simples fabricado na obra, fck=13,5 mpa, lançado e adensado	ORSE	m3	0,05000000	R\$ 564,68	R\$ 28,23
					TOTAL Serviço:	R\$ 28,23
					VALOR:	70,85

2.1. 030010 Escavação manual de ate 1.50m de profundidade (m³)

Mão de Obra com Encargos Complementares		FONTE	UNID	COEFICIENTE	PREÇO UNITÁRIO	TOTAL
280026	SERVENTE COM ENCARGOS COMPLEMENTARES	SEDOP	h	4,00000000	R\$ 24,88	R\$ 99,52
					TOTAL Mão de Obra com Encargos Complementares:	R\$ 99,52
					VALOR:	99,52

2.2. 030011 Aterro incluindo carga, descarga, transporte e apiloamento (m³)

Equipamento		FONTE	UNID	COEFICIENTE	PREÇO UNITÁRIO	TOTAL
M00006	Compactador de solo CM-13 Equipamento	SEDOP	h	0,30000000	R\$ 5,45	R\$ 1,63
					TOTAL Equipamento:	R\$ 1,63
					VALOR:	1,63
Material		FONTE	UNID	COEFICIENTE	PREÇO UNITÁRIO	TOTAL
J00001	Aterro arenoso Material	SEDOP	m³	1,25000000	R\$ 100,00	R\$ 125,00
					TOTAL Material:	R\$ 125,00
					VALOR:	125,00
Mão de Obra com Encargos Complementares		FONTE	UNID	COEFICIENTE	PREÇO UNITÁRIO	TOTAL
280026	SERVENTE COM ENCARGOS COMPLEMENTARES	SEDOP	h	3,00000000	R\$ 24,88	R\$ 74,64
					TOTAL Mão de Obra com Encargos Complementares:	R\$ 74,64
					VALOR:	74,64

2.3. 030254 Reaterro compactado (m³)

Equipamento		FONTE	UNID	COEFICIENTE	PREÇO UNITÁRIO	TOTAL
M00006	Compactador de solo CM-13 Equipamento	SEDOP	h	0,30000000	R\$ 5,45	R\$ 1,63
					TOTAL Equipamento:	R\$ 1,63
					VALOR:	1,63
Mão de Obra com Encargos Complementares		FONTE	UNID	COEFICIENTE	PREÇO UNITÁRIO	TOTAL
280026	SERVENTE COM ENCARGOS COMPLEMENTARES	SEDOP	h	0,75000000	R\$ 24,88	R\$ 18,66
					TOTAL Mão de Obra com Encargos Complementares:	R\$ 18,66
					VALOR:	18,66

3.1.1. 96619 LASTRO DE CONCRETO MAGRO, APICLADO EM BLOCOS DE COROAVENTO OU SAPATAS, ESPESSURA DE 5 CM. AF_01/2024 (M2)

Mão de Obra com Encargos Complementares		FONTE	UNID	COEFICIENTE	PREÇO UNITÁRIO	TOTAL
88309	PEDREIRO COM ENCARGOS COMPLEMENTARES	SINAPI	H	0,33905000	R\$ 28,51	R\$ 9,66
88316	SERVENTE COM ENCARGOS COMPLEMENTARES		H	0,12265000	R\$ 23,47	R\$ 2,87
					TOTAL Mão de Obra com Encargos Complementares:	R\$ 12,53
Serviço		FONTE	UNID	COEFICIENTE	PREÇO UNITÁRIO	TOTAL
94968	CONCRETO MAGRO PARA LASTRO, TRAÇO 1:4,5:4,5 (EM MASSA SECA DE CIMENTO/ AREIA MÉDIA/ BRITA 1) - PREPARO MECÂNICO COM BETONEIRA 600 L. AF_05/2021	SINAPI	M3	0,06900000	R\$ 583,71	R\$ 40,27
					TOTAL Serviço:	R\$ 40,27
					VALOR:	52,80

3.1.2. 96535 FABRICAÇÃO, MONTAGEM E DESMONTAGEM DE FÔRMA PARA SAPATA, EM MADEIRA SERRADA, E=25 MM, 4 UTILIZAÇÕES. AF_01/2024 (M2)

Equipamento Custo Horário		FONTE	UNID	COEFICIENTE	PREÇO UNITÁRIO	TOTAL
91693	SERRA CIRCULAR DE BANCADA COM MOTOR ELÉTRICO POTÊNCIA DE 5HP, COM COIFA PARA DISCO 10" - CHI DIURNO. AF_08/2015	SINAPI	CHI	0,28200000	R\$ 27,62	R\$ 7,78
91692	SERRA CIRCULAR DE BANCADA COM MOTOR ELÉTRICO POTÊNCIA DE 5HP, COM COIFA PARA DISCO 10" - CHP DIURNO. AF_08/2015	SINAPI	CHP	0,07000000	R\$ 29,28	R\$ 2,04
					TOTAL Equipamento Custo Horário:	R\$ 9,82
Material		FONTE	UNID	COEFICIENTE	PREÇO UNITÁRIO	TOTAL

00002692	DESMOLDANTE PROTETOR PARA FORMAS DE MADEIRA, DE BASE OLEOSA EMULSIONADA EM AGUA	SINAPI	L	0,01670000	R\$ 7,96	R\$ 0,13
00005074	PREGO DE ACO POLIDO COM CABECA 15 X 18 (1 1/2 X 13)	SINAPI	KG	0,00500000	R\$ 19,07	R\$ 0,09
00005073	PREGO DE ACO POLIDO COM CABECA 17 X 24 (2 1/4 X 11)	SINAPI	KG	0,03800000	R\$ 17,34	R\$ 0,65
00040304	PREGO DE ACO POLIDO COM CABECA DUPLA 17 X 27 (2 1/2 X 11)	SINAPI	KG	0,04700000	R\$ 21,00	R\$ 0,98
00004517	SARRAFO *2,5 X 7,5* CM EM PINUS, MISTA OU EQUIVALENTE DA REGIAO - BRUTA	SINAPI	M	3,60900000	R\$ 3,95	R\$ 14,25
00006212	TABUA *2,5 X 30 CM EM PINUS, MISTA OU EQUIVALENTE DA REGIAO - BRUTA	SINAPI	M	1,22700000	R\$ 18,71	R\$ 22,95

TOTAL Material:

R\$ 39,05

Mão de Obra com Encargos Complementares		FONTE	UNID	COEFICIENTE	PREÇO UNITÁRIO	TOTAL
88239	AJUDANTE DE CARPINTERO COM ENCARGOS COMPLEMENTARES	SINAPI	H	1,08100000	R\$ 23,75	R\$ 25,67
88262	CARPINTERO DE FORMAS COM ENCARGOS COMPLEMENTARES	SINAPI	H	2,39200000	R\$ 28,12	R\$ 67,26
		TOTAL Mão de Obra com Encargos Complementares:				R\$ 92,93
		VALOR:				141,80

3.1.3. 92759 ARMAÇÃO DE PILAR OU VIGA DE ESTRUTURA CONVENCIONAL DE CONCRETO ARMADO UTILIZANDO AÇO CA-60 DE 5,0 MM - MONTAGEM. AF_06/2022 (KG)

Material	FONTE	UNID	COEFICIENTE	PREÇO UNITÁRIO	TOTAL	
00043132	ARAME RECOZIDO 16 BWG, D = 1,65 MM (0,016 KG/M) OU 18 BWG, D = 1,25 MM (0,01 KG/M)	SINAPI	KG	0,02500000	R\$ 21,80	R\$ 0,54
00039017	ESPACEADOR / DISTANCIADOR CIRCULAR COM ENTRADA LATERAL, EM PLASTICO, PARA VERGALHAO *4,2 A 12,5* MM, COBRIMENTO 20 MM	SINAPI	UN	1,19000000	R\$ 0,22	R\$ 0,26
					TOTAL Material:	R\$ 0,80

Mão de Obra com Encargos Complementares	FONTE	UNID	COEFICIENTE	PREÇO UNITÁRIO	TOTAL	
88238	AJUDANTE DE ARMADOR COM ENCARGOS COMPLEMENTARES	SINAPI	H	0,01750000	R\$ 23,93	R\$ 0,41
88245	ARMADOR COM ENCARGOS COMPLEMENTARES	SINAPI	H	0,10690000	R\$ 28,34	R\$ 3,02
					TOTAL Mão de Obra com Encargos Complementares:	R\$ 3,43

Serviço	FONTE	UNID	COEFICIENTE	PREÇO UNITÁRIO	TOTAL	
92800	CORTE E DOBRA DE AÇO CA-60, DIÂMETRO DE 5,0 MM. AF_06/2022	SINAPI	KG	1,00000000	R\$ 9,56	R\$ 9,56
					TOTAL Serviço:	R\$ 9,56
					VALOR:	13,79

3.1.4. 96546 ARMAÇÃO DE BLOCO UTILIZANDO AÇO CA-50 DE 10 MM - MONTAGEM. AF_01/2024 (KG)

Material	FONTE	UNID	COEFICIENTE	PREÇO UNITÁRIO	TOTAL	
00043132	ARAME RECOZIDO 16 BWG, D = 1,65 MM (0,016 KG/M) OU 18 BWG, D = 1,25 MM (0,01 KG/M)	SINAPI	KG	0,02500000	R\$ 21,80	R\$ 0,54
00039017	ESPACEADOR / DISTANCIADOR CIRCULAR COM ENTRADA LATERAL, EM PLASTICO, PARA VERGALHAO *4,2 A 12,5* MM, COBRIMENTO 20 MM	SINAPI	UN	0,48000000	R\$ 0,22	R\$ 0,10
					TOTAL Material:	R\$ 0,64

Mão de Obra com Encargos Complementares	FONTE	UNID	COEFICIENTE	PREÇO UNITÁRIO	TOTAL	
88238	AJUDANTE DE ARMADOR COM ENCARGOS COMPLEMENTARES	SINAPI	H	0,04400000	R\$ 23,93	R\$ 1,05
88245	ARMADOR COM ENCARGOS COMPLEMENTARES	SINAPI	H	0,11600000	R\$ 28,34	R\$ 3,28
					TOTAL Mão de Obra com Encargos Complementares:	R\$ 4,33

Serviço	FONTE	UNID	COEFICIENTE	PREÇO UNITÁRIO	TOTAL	
92803	CORTE E DOBRA DE AÇO CA-50, DIÂMETRO DE 10,0 MM. AF_06/2022	SINAPI	KG	1,00000000	R\$ 8,71	R\$ 8,71
					TOTAL Serviço:	R\$ 8,71
					VALOR:	13,68

3.1.5. 92763 ARMAÇÃO DE PILAR OU VIGA DE ESTRUTURA CONVENCIONAL DE CONCRETO ARMADO UTILIZANDO AÇO CA-50 DE 12,5 MM - MONTAGEM. AF_06/2022 (KG)

Material	FONTE	UNID	COEFICIENTE	PREÇO UNITÁRIO	TOTAL	
00043132	ARAME RECOZIDO 16 BWG, D = 1,65 MM (0,016 KG/M) OU 18 BWG, D = 1,25 MM (0,01 KG/M)	SINAPI	KG	0,02500000	R\$ 21,80	R\$ 0,54
00039017	ESPACEADOR / DISTANCIADOR CIRCULAR COM ENTRADA LATERAL, EM PLASTICO, PARA VERGALHAO *4,2 A 12,5* MM, COBRIMENTO 20 MM	SINAPI	UN	0,36700000	R\$ 0,22	R\$ 0,08

Mão de Obra com Encargos Complementares		FONTE	UNID	COEFICIENTE	PREÇO UNITÁRIO	TOTAL
88238	AJUDANTE DE ARMADOR COM ENCARGOS COMPLEMENTARES	SINAPI	H	0,00420000	R\$ 23,93	R\$ 0,10
88245	ARMADOR COM ENCARGOS COMPLEMENTARES	SINAPI	H	0,02570000	R\$ 28,34	R\$ 0,72
TOTAL Mão de Obra com Encargos Complementares:						R\$ 0,82
Serviço		FONTE	UNID	COEFICIENTE	PREÇO UNITÁRIO	TOTAL
92804	CORTE E DOBRA DE AÇO CA-50, DIÂMETRO DE 12,5 MM. AF_06/2022	SINAPI	KG	1,00000000	R\$ 7,45	R\$ 7,45
TOTAL Serviço:						R\$ 7,45
					VALOR:	8,89

3.1.6. 96555 CONCRETAGEM DE BLOCOS DE COROAMENTO E VIGAS BALDRAME, FCK 25 MPA, COM USO DE JERICA LANÇAMENTO, ADENSAMENTO E ACABAMENTO. AF_06/2017 (M3)						
Equipamento Custo Horário		FONTE	UNID	COEFICIENTE	PREÇO UNITÁRIO	TOTAL
90587	VIBRADOR DE IMERSÃO, DIÂMETRO DE PONTEIRA 45MM, MOTOR ELÉTRICO TRIFÁSICO POTÊNCIA DE 2 CV - CHI DIURNO. AF_06/2015	SINAPI	CHI	0,91100000	R\$ 0,56	R\$ 0,51
90586	VIBRADOR DE IMERSÃO, DIÂMETRO DE PONTEIRA 45MM, MOTOR ELÉTRICO TRIFÁSICO POTÊNCIA DE 2 CV - CHP DIURNO. AF_06/2015	SINAPI	CHP	0,31400000	R\$ 1,53	R\$ 0,48
TOTAL Equipamento Custo Horário:						R\$ 0,99
Mão de Obra com Encargos Complementares		FONTE	UNID	COEFICIENTE	PREÇO UNITÁRIO	TOTAL
88309	PEDREIRO COM ENCARGOS COMPLEMENTARES	SINAPI	H	2,38600000	R\$ 28,51	R\$ 68,02
88316	SERVENTE COM ENCARGOS COMPLEMENTARES	SINAPI	H	2,45000000	R\$ 23,47	R\$ 57,50
TOTAL Mão de Obra com Encargos Complementares:						R\$ 125,52
Serviço		FONTE	UNID	COEFICIENTE	PREÇO UNITÁRIO	TOTAL
94971	CONCRETO FCK = 25MPA, TRAÇO 1:2,3:2,7 (EM MASSA SECA DE CIMENTO/ AREIA MÉDIA/ BRITA 1) - PREPARO MECÂNICO COM BETONEIRA 600 L. AF_05/2021	SINAPI	M3	1,15000000	R\$ 746,87	R\$ 858,90
TOTAL Serviço:						R\$ 858,90
					VALOR:	985,41

3.2.1. 95241 LASTRO DE CONCRETO MAGRO, ESPESSURA DE 5 CM. AF_07/2016 (M2)						
Mão de Obra com Encargos Complementares		FONTE	UNID	COEFICIENTE	PREÇO UNITÁRIO	TOTAL
88309	PEDREIRO COM ENCARGOS COMPLEMENTARES	SINAPI	H	0,25415000	R\$ 28,51	R\$ 7,24
88316	SERVENTE COM ENCARGOS COMPLEMENTARES	SINAPI	H	0,09190000	R\$ 23,47	R\$ 2,15
TOTAL Mão de Obra com Encargos Complementares:						R\$ 9,39
Serviço		FONTE	UNID	COEFICIENTE	PREÇO UNITÁRIO	TOTAL
94968	CONCRETO MAGRO PARA LASTRO, TRAÇO 1:4,5:4,5 (EM MASSA SECA DE CIMENTO/ AREIA MÉDIA/ BRITA 1) - PREPARO MECÂNICO COM BETONEIRA 600 L. AF_05/2021	SINAPI	M3	0,06900000	R\$ 583,71	R\$ 40,27
TOTAL Serviço:						R\$ 40,27
					VALOR:	49,66

3.2.2. 96543 ARMAÇÃO DE BLOCO UTILIZANDO AÇO CA-60 DE 5 MM - MONTAGEM. AF_01/2024 (KG)						
Material		FONTE	UNID	COEFICIENTE	PREÇO UNITÁRIO	TOTAL
00043132	ARAME RECOZIDO 16 BWG, D = 1,65 MM (0,016 KG/M) OU 18 BWG, D = 1,25 MM (0,01 KG/M)	SINAPI	KG	0,02500000	R\$ 21,80	R\$ 0,54
00039017	ESPACEADOR / DISTANCIADOR CIRCULAR COM ENTRADA LATERAL, EM PLÁSTICO, PARA VERGALHAO *4,2 A 12,5* MM, COBRIMENTO 20 MM	SINAPI	UN	1,14300000	R\$ 0,22	R\$ 0,25
TOTAL Material:						R\$ 0,79
Mão de Obra com Encargos Complementares		FONTE	UNID	COEFICIENTE	PREÇO UNITÁRIO	TOTAL
88238	AJUDANTE DE ARMADOR COM ENCARGOS COMPLEMENTARES	SINAPI	H	0,09700000	R\$ 23,93	R\$ 2,32
88245	ARMADOR COM ENCARGOS COMPLEMENTARES	SINAPI	H	0,25200000	R\$ 28,34	R\$ 7,14
TOTAL Mão de Obra com Encargos Complementares:						R\$ 9,46
Serviço		FONTE	UNID	COEFICIENTE	PREÇO UNITÁRIO	TOTAL
92800	CORTE E DOBRA DE AÇO CA-60, DIÂMETRO DE 5,0 MM. AF_06/2022	SINAPI	KG	1,00000000	R\$ 9,56	R\$ 9,56

TOTAL Serviço:	R\$ 9,56
VALOR:	19,81

3.2.3. 96546 ARMAÇÃO DE BLOCO UTILIZANDO AÇO CA-50 DE 10 MM - MONTAGEM. AF_01/2024 (KG)

Material	FONTE	UNID	COEFICIENTE	PREÇO UNITÁRIO	TOTAL
00043132 ARAME RECOZIDO 16 BWG, D = 1,65 MM (0,016 KG/M) OU 18 BWG, D = 1,25 MM (0,01 KG/M)	SINAPI	KG	0,02500000	R\$ 21,80	R\$ 0,54
00039017 ESPACADOR / DISTANCIADOR CIRCULAR COM ENTRADA LATERAL, EM PLASTICO, PARA VERGALHAO *4,2 A 12,5* MM, COBRIMENTO 20 MM	SINAPI	UN	0,48000000	R\$ 0,22	R\$ 0,10
					TOTAL Material: R\$ 0,64
Mão de Obra com Encargos Complementares	FONTE	UNID	COEFICIENTE	PREÇO UNITÁRIO	TOTAL
88238 AJUDANTE DE ARMADOR COM ENCARGOS COMPLEMENTARES	SINAPI	H	0,04400000	R\$ 23,93	R\$ 1,05
88245 ARMADOR COM ENCARGOS COMPLEMENTARES	SINAPI	H	0,11600000	R\$ 28,34	R\$ 3,28
					TOTAL Mão de Obra com Encargos Complementares: R\$ 4,33
Serviço	FONTE	UNID	COEFICIENTE	PREÇO UNITÁRIO	TOTAL
92803 CORTE E DOBRA DE AÇO CA-50, DIÂMETRO DE 10,0 MM. AF_06/2022	SINAPI	KG	1,00000000	R\$ 8,71	R\$ 8,71
					TOTAL Serviço: R\$ 8,71
					VALOR: 13,68

3.2.4. 96555 CONCRETAGEM DE BLOCOS DE COROAVENTO E VIGAS BALDRAME, FCK 25 MPA, COM USO DE JERICA LANÇAMENTO, ADENSAMENTO E ACABAMENTO. AF_06/2017 (M3)

Equipamento Custo Horário	FONTE	UNID	COEFICIENTE	PREÇO UNITÁRIO	TOTAL
90587 VIBRADOR DE IMERSÃO, DIÂMETRO DE PONTEIRA 45MM, MOTOR ELÉTRICO TRIFÁSICO POTÊNCIA DE 2 CV - CHI DIURNO. AF_06/2015	SINAPI	CHI	0,91100000	R\$ 0,56	R\$ 0,51
90586 VIBRADOR DE IMERSÃO, DIÂMETRO DE PONTEIRA 45MM, MOTOR ELÉTRICO TRIFÁSICO POTÊNCIA DE 2 CV - CHP DIURNO. AF_06/2015	SINAPI	CHP	0,31400000	R\$ 1,53	R\$ 0,48
					TOTAL Equipamento Custo Horário: R\$ 0,99
Mão de Obra com Encargos Complementares	FONTE	UNID	COEFICIENTE	PREÇO UNITÁRIO	TOTAL
88309 PEDREIRO COM ENCARGOS COMPLEMENTARES	SINAPI	H	2,38600000	R\$ 28,51	R\$ 68,02
88316 SERVENTE COM ENCARGOS COMPLEMENTARES	SINAPI	H	2,45000000	R\$ 23,47	R\$ 57,50
					TOTAL Mão de Obra com Encargos Complementares: R\$ 125,52
Serviço	FONTE	UNID	COEFICIENTE	PREÇO UNITÁRIO	TOTAL
94971 CONCRETO FCK = 25MPA, TRAÇO 1:2,3:2,7 (EM MASSA SECA DE CIMENTO/ AREIA MÉDIA/ BRITA 1) - PREPARO MECÂNICO COM BETONEIRA 600 L. AF_05/2021	SINAPI	M3	1,15000000	R\$ 746,87	R\$ 858,90
					TOTAL Serviço: R\$ 858,90
					VALOR: 985,41

4.1.1. 96535 FABRICAÇÃO, MONTAGEM E DESMONTAGEM DE FÔRMA PARA SAPATA, EM MADEIRA SERRADA, E=25 MM, 4 UTILIZAÇÕES. AF_01/2024 (M2)

Equipamento Custo Horário	FONTE	UNID	COEFICIENTE	PREÇO UNITÁRIO	TOTAL
91693 SERRA CIRCULAR DE BANCADA COM MOTOR ELÉTRICO POTÊNCIA DE 5HP, COM COIFA PARA DISCO 10" - CHI DIURNO. AF_08/2015	SINAPI	CHI	0,28200000	R\$ 27,62	R\$ 7,78
91692 SERRA CIRCULAR DE BANCADA COM MOTOR ELÉTRICO POTÊNCIA DE 5HP, COM COIFA PARA DISCO 10" - CHP DIURNO. AF_08/2015	SINAPI	CHP	0,07000000	R\$ 29,28	R\$ 2,04
					TOTAL Equipamento Custo Horário: R\$ 9,82
Material	FONTE	UNID	COEFICIENTE	PREÇO UNITÁRIO	TOTAL
00002692 DESMOLDANTE PROTETOR PARA FORMAS DE MADEIRA, DE BASE OLEOSA EMULSIONADA EM ÁGUA	SINAPI	L	0,01670000	R\$ 7,96	R\$ 0,13
00005074 PREGO DE AÇO POLIDO COM CABEÇA 15 X 18 (1 1/2 X 13)	SINAPI	KG	0,00500000	R\$ 19,07	R\$ 0,09
00005073 PREGO DE AÇO POLIDO COM CABEÇA 17 X 24 (2 1/4 X 11)	SINAPI	KG	0,03800000	R\$ 17,34	R\$ 0,65
00040304 PREGO DE AÇO POLIDO COM CABEÇA DUPLA 17 X 27 (2 1/2 X 11)	SINAPI	KG	0,04700000	R\$ 21,00	R\$ 0,98
00004517 SARRAFO *2,5 X 7,5* CM EM PINUS, MISTA OU EQUIVALENTE DA REGIÃO - BRUTA	SINAPI	M	3,60900000	R\$ 3,95	R\$ 14,25
00006212 TABUA *2,5 X 30 CM EM PINUS, MISTA OU EQUIVALENTE DA REGIÃO - BRUTA	SINAPI	M	1,22700000	R\$ 18,71	R\$ 22,95
					TOTAL Material: R\$ 39,05

Mão de Obra com Encargos Complementares		FONTE	UNID	COEFICIENTE	PREÇO UNITÁRIO	TOTAL
88239	AJUDANTE DE CARPINTERO COM ENCARGOS COMPLEMENTARES	SINAPI	H	1,08100000	R\$ 23,75	R\$ 25,67
88262	CARPINTERO DE FORMAS COM ENCARGOS COMPLEMENTARES	SINAPI	H	2,39200000	R\$ 28,12	R\$ 67,26
		TOTAL Mão de Obra com Encargos Complementares:				R\$ 92,93
		VALOR:				141,80

4.1.2. 050766 Concreto armado fck=25MPA c/ forma mad. branca (incl. lançamento e adensamento) (m³)						
Serviço		FONTE	UNID	COEFICIENTE	PREÇO UNITÁRIO	TOTAL
050038	Armação p/ concreto	SEDOP	kg	80,00000000	R\$ 15,42	R\$ 1.233,60
050740	Concreto c/ seixo Fck= 25MPA (incl. lançamento e adensamento)	SEDOP	m³	1,00000000	R\$ 1.022,13	R\$ 1.022,13
050036	Forma c/ madeira branca (incl. desforma)	SEDOP	m²	12,00000000	R\$ 167,52	R\$ 2.010,24
		TOTAL Serviço:				R\$ 4.265,97
		VALOR:				4.265,97

4.2.1. C5217 ESTRUTURA TRELIÇADA DE COBERTURA, TIPO ARCO, COM LIGAÇÕES PARAFUSADAS, INCLUSOS PERFIS METÁLICOS, CHAPAS METÁLICAS, TRANSPORTE COM GUINDASTE, JATEAMENTO E PINTURA (KG)						
Equipamento Custo Horário		FONTE	UNID	COEFICIENTE	PREÇO UNITÁRIO	TOTAL
I0633	GUINDASTE HIDRÁULICO SOBRE PNEUS HP 142 (CHI)	SEINFRA	H	0,00120000	R\$ 102,14	R\$ 0,12
I0747	GUINDASTE HIDRÁULICO SOBRE PNEUS HP 142 (CHP)	SEINFRA	H	0,00140000	R\$ 275,09	R\$ 0,38
I0637	MÁQUINA P/JATEAMENTO (CHI)	SEINFRA	H	0,00850000	R\$ 33,40	R\$ 0,28
I0751	MÁQUINA P/JATEAMENTO (CHP)	SEINFRA	H	0,00350000	R\$ 44,34	R\$ 0,15
		TOTAL Equipamento Custo Horário:				R\$ 0,93
Material		FONTE	UNID	COEFICIENTE	PREÇO UNITÁRIO	TOTAL
I0035	AGUARRÁS MINERAL	SEINFRA	L	0,01280000	R\$ 20,29	R\$ 0,25
G0470	CANTONEIRA EM AÇO ABAS IGUAIS "L" 1 1/2" x 1 1/2" ESPESSURA DE 3/16" PESO NOMINAL 2,68KG/M	SEINFRA	KG	0,18520000	R\$ 6,82	R\$ 1,26
I13305	CHAPA DE ACO GROSSA, ASTM A36, E = 5/8 " (15,88 MM) 124,49 KG/M2	SEINFRA	KG	0,07440000	R\$ 8,50	R\$ 0,63
I0990	CHUMBADOR TIPO PARABOUTL 3/4"A 1"	SEINFRA	UN	0,01690000	R\$ 4,90	R\$ 0,08
I13304	GRANALHA DE ACO, ANGULAR (GRIT), PARA JATEAMENTO, PENEIRA 1,41 A 1,19 MM (SAE G16) - SACA DE 25KG	SEINFRA	UN	0,03550000	R\$ 138,22	R\$ 4,90
I13303	PERFIL "U" DE ACO LAMINADO, "U" 152 X 15,6	SEINFRA	KG	0,83130000	R\$ 11,86	R\$ 9,85
I2293	ZARCÃO	SEINFRA	L	0,04230000	R\$ 28,81	R\$ 1,21
		TOTAL Material:				R\$ 18,18
Mão de Obra		FONTE	UNID	COEFICIENTE	PREÇO UNITÁRIO	TOTAL
I0037	AJUDANTE	SEINFRA	H	0,00190000	R\$ 19,10	R\$ 0,03
I1278	JATISTA	SEINFRA	H	0,01200000	R\$ 24,16	R\$ 0,28
I1530	MONTADOR	SEINFRA	H	0,00970000	R\$ 24,16	R\$ 0,23
I2395	PINTOR	SEINFRA	H	0,01410000	R\$ 24,16	R\$ 0,34
I2543	SERVENTE	SEINFRA	H	0,01190000	R\$ 18,45	R\$ 0,21
		TOTAL Mão de Obra:				R\$ 1,09
		VALOR:				20,20

4.2.2. 104107 PILAR METÁLICO PERFIL LAMINADO OU SOLDADO EM AÇO ESTRUTURAL, COM CONEXÕES SOLDADAS, INCLUSOS MÃO DE OBRA, TRANSPORTE E IÇAMENTO UTILIZANDO GUINDASTE - FORNECIMENTO E INSTALAÇÃO. AF_01/2020_P (KG)						
Material		FONTE	UNID	COEFICIENTE	PREÇO UNITÁRIO	TOTAL
00043132	ARAME RECOZIDO 16 BWG, D = 1,65 MM (0,016 KG/M) OU 18 BWG, D = 1,25 MM (0,01 KG/M)	SINAPI	KG	0,02500000	R\$ 21,80	R\$ 0,54
00039017	ESPACADOR / DISTANCIADOR CIRCULAR COM ENTRADA LATERAL, EM PLASTICO, PARA VERGALHAO *4,2 A 12,5* MM, COBRIMENTO 20 MM	SINAPI	UN	0,36700000	R\$ 0,22	R\$ 0,08
		TOTAL Material:				R\$ 0,62
Mão de Obra com Encargos Complementares		FONTE	UNID	COEFICIENTE	PREÇO UNITÁRIO	TOTAL
88238	AJUDANTE DE ARMADOR COM ENCARGOS COMPLEMENTARES	SINAPI	H	0,01210000	R\$ 23,93	R\$ 0,28
88245	ARMADOR COM ENCARGOS COMPLEMENTARES	SINAPI	H	0,07430000	R\$ 28,34	R\$ 2,10
		TOTAL Mão de Obra com Encargos Complementares:				R\$ 2,38

Serviço		FONTE	UNID	COEFICIENTE	PREÇO UNITÁRIO	TOTAL
92804	CORTE E DOBRA DE AÇO CA-50, DIÂMETRO DE 12,5 MM. AF_06/2022	SINAPI	KG	1,00000000	R\$ 7,45	R\$ 7,45
TOTAL Serviço:						R\$ 7,45
VALOR:						10,45

5.1.1. 030010 Escavação manual de ate 1.50m de profundidade (m³)

Mão de Obra com Encargos Complementares		FONTE	UNID	COEFICIENTE	PREÇO UNITÁRIO	TOTAL
280026	SERVENTE COM ENCARGOS COMPLEMENTARES	SEDOP	h	4,00000000	R\$ 24,88	R\$ 99,52
TOTAL Mão de Obra com Encargos Complementares:						R\$ 99,52
VALOR:						99,52

5.2.1. 96619 LASTRO DE CONCRETO MAGRO, APLICADO EM BLOCOS DE COROAVENTO OU SAPATAS, ESPESSURA DE 5 CM. AF_01/2024 (M2)

Mão de Obra com Encargos Complementares		FONTE	UNID	COEFICIENTE	PREÇO UNITÁRIO	TOTAL
88309	PEDREIRO COM ENCARGOS COMPLEMENTARES	SINAPI	H	0,33905000	R\$ 28,51	R\$ 9,66
88316	SERVENTE COM ENCARGOS COMPLEMENTARES	SINAPI	H	0,12265000	R\$ 23,47	R\$ 2,87
TOTAL Mão de Obra com Encargos Complementares:						R\$ 12,53
Serviço		FONTE	UNID	COEFICIENTE	PREÇO UNITÁRIO	TOTAL
94968	CONCRETO MAGRO PARA LASTRO, TRAÇÃO 1:4,5:4,5 (EM MASSA SECA DE CIMENTO/ AREIA MÉDIA/ BRITA 1) - PREPARO MECÂNICO COM BETONEIRA 600 L. AF_05/2021	SINAPI	M3	0,06900000	R\$ 583,71	R\$ 40,27
TOTAL Serviço:						R\$ 40,27
VALOR:						52,80

5.2.2. 040283 Bloco em concreto armado p/ fundação (incl. forma) (m³)

Serviço		FONTE	UNID	COEFICIENTE	PREÇO UNITÁRIO	TOTAL
050038	Armação p/ concreto	SEDOP	kg	60,00000000	R\$ 15,42	R\$ 925,20
050259	Concreto c/ seixo Fck= 20 MPa (incl. lançamento e adensamento)	SEDOP	m³	1,00000000	R\$ 990,43	R\$ 990,43
050036	Forma c/ madeira branca (incl. desforma)	SEDOP	m²	12,00000000	R\$ 167,52	R\$ 2.010,24
TOTAL Serviço:						R\$ 3.925,87
VALOR:						3.925,87

5.2.3. 040284 Baldrame em concreto armado c/ cinta de amarração (m³)

Serviço		FONTE	UNID	COEFICIENTE	PREÇO UNITÁRIO	TOTAL
050038	Armação p/ concreto	SEDOP	kg	45,00000000	R\$ 15,42	R\$ 693,90
050259	Concreto c/ seixo Fck= 20 MPa (incl. lançamento e adensamento)	SEDOP	m³	1,00000000	R\$ 990,43	R\$ 990,43
050036	Forma c/ madeira branca (incl. desforma)	SEDOP	m²	12,00000000	R\$ 167,52	R\$ 2.010,24
TOTAL Serviço:						R\$ 3.694,57
VALOR:						3.694,57

5.3.1.1. 051172 Concreto armado FCK=25MPA com forma aparente - 1 reaproveitamento (m³)

Serviço		FONTE	UNID	COEFICIENTE	PREÇO UNITÁRIO	TOTAL
050038	Armação p/ concreto	SEDOP	kg	80,00000000	R\$ 15,42	R\$ 1.233,60
050740	Concreto c/ seixo Fck= 25MPA (incl. lançamento e adensamento)	SEDOP	m³	1,00000000	R\$ 1.022,13	R\$ 1.022,13
050041	Formas para concreto em chapa de madeira compensada resinada e=15mm (REAP 1x) - incl. desforma	SEDOP	m²	12,00000000	R\$ 130,51	R\$ 1.566,12
TOTAL Serviço:						R\$ 3.821,85
VALOR:						3.821,85

5.3.2.1. 051172 Concreto armado FCK=25MPA com forma aparente - 1 reaproveitamento (m³)

Serviço		FONTE	UNID	COEFICIENTE	PREÇO UNITÁRIO	TOTAL
050038	Armação p/ concreto	SEDOP	kg	80,00000000	R\$ 15,42	R\$ 1.233,60
050740	Concreto c/ seixo Fck= 25MPA (incl. lançamento e adensamento)	SEDOP	m³	1,00000000	R\$ 1.022,13	R\$ 1.022,13

050041	Formas para concreto em chapa de madeira compensada resinada e=15mm (REAP 1x) - incl. desforma	SEDOP	m ²	12,00000000	R\$ 130,51	R\$ 1.566,12
TOTAL Serviço:						R\$ 3.821,85
VALOR:						3.821,85

5.3.3.1. 93197 CONTRAVERGA MOLDADA IN LOCO EM CONCRETO, ESPESSURA DE *20* CM. AF_03/2024 (M)						
Material		FONTE	UNID	COEFICIENTE	PREÇO UNITÁRIO	TOTAL
00002692	DESMOLDANTE PROTETOR PARA FORMAS DE MADEIRA, DE BASE OLEOSA EMULSIONADA EM AGUA	SINAPI	L	0,01000000	R\$ 7,96	R\$ 0,07
00039017	ESPACADOR / DISTANCIADOR CIRCULAR COM ENTRADA LATERAL, EM PLASTICO, PARA VERGALHAO *4,2 A 12,5* MM, COBRIMENTO 20 MM	SINAPI	UN	6,00000000	R\$ 0,22	R\$ 1,32
TOTAL Material:						R\$ 1,39
Mão de Obra com Encargos Complementares		FONTE	UNID	COEFICIENTE	PREÇO UNITÁRIO	TOTAL
88309	PEDREIRO COM ENCARGOS COMPLEMENTARES	SINAPI	H	0,33500000	R\$ 28,51	R\$ 9,55
88316	SERVENTE COM ENCARGOS COMPLEMENTARES	SINAPI	H	0,16800000	R\$ 23,47	R\$ 3,94
TOTAL Mão de Obra com Encargos Complementares:						R\$ 13,49
Serviço		FONTE	UNID	COEFICIENTE	PREÇO UNITÁRIO	TOTAL
94964	CONCRETO FCK = 20MPA, TRAÇO 1:2,7:3 (EM MASSA SECA DE CIMENTO/ AREIA MÉDIA/ BRITA 1) - PREPARO MECÂNICO COM BETONEIRA 400 L. AF_05/2021	SINAPI	M3	0,04300000	R\$ 717,20	R\$ 30,83
92802	CORTE E DOBRA DE AÇO CA-50, DIÂMETRO DE 8,0 MM. AF_06/2022	SINAPI	KG	0,79000000	R\$ 9,46	R\$ 7,47
92270	FABRICAÇÃO DE FÓRMA PARA VIGAS, COM MADEIRA SERRADA, E = 25 MM. AF_09/2020	SINAPI	M2	0,07600000	R\$ 174,63	R\$ 13,27
TOTAL Serviço:						R\$ 51,57
						VALOR: 66,45

5.3.3.2. 93187 VERGA MOLDADA IN LOCO EM CONCRETO, ESPESSURA DE *20* CM. AF_03/2024 (M)						
Material		FONTE	UNID	COEFICIENTE	PREÇO UNITÁRIO	TOTAL
00002692	DESMOLDANTE PROTETOR PARA FORMAS DE MADEIRA, DE BASE OLEOSA EMULSIONADA EM AGUA	SINAPI	L	0,01000000	R\$ 7,96	R\$ 0,07
00039017	ESPACADOR / DISTANCIADOR CIRCULAR COM ENTRADA LATERAL, EM PLASTICO, PARA VERGALHAO *4,2 A 12,5* MM, COBRIMENTO 20 MM	SINAPI	UN	6,00000000	R\$ 0,22	R\$ 1,32
00004491	PONTALETE *7,5 X 7,5* CM EM PINUS, MISTA OU EQUIVALENTE DA REGIAO - BRUTA	SINAPI	M	0,20300000	R\$ 11,28	R\$ 2,28
TOTAL Material:						R\$ 3,67
Mão de Obra com Encargos Complementares		FONTE	UNID	COEFICIENTE	PREÇO UNITÁRIO	TOTAL
88309	PEDREIRO COM ENCARGOS COMPLEMENTARES	SINAPI	H	0,61200000	R\$ 28,51	R\$ 17,44
88316	SERVENTE COM ENCARGOS COMPLEMENTARES	SINAPI	H	0,30600000	R\$ 23,47	R\$ 7,18
TOTAL Mão de Obra com Encargos Complementares:						R\$ 24,62
Serviço		FONTE	UNID	COEFICIENTE	PREÇO UNITÁRIO	TOTAL
94964	CONCRETO FCK = 20MPA, TRAÇO 1:2,7:3 (EM MASSA SECA DE CIMENTO/ AREIA MÉDIA/ BRITA 1) - PREPARO MECÂNICO COM BETONEIRA 400 L. AF_05/2021	SINAPI	M3	0,04300000	R\$ 717,20	R\$ 30,83
92802	CORTE E DOBRA DE AÇO CA-50, DIÂMETRO DE 8,0 MM. AF_06/2022	SINAPI	KG	0,79000000	R\$ 9,46	R\$ 7,47
92270	FABRICAÇÃO DE FÓRMA PARA VIGAS, COM MADEIRA SERRADA, E = 25 MM. AF_09/2020	SINAPI	M2	0,11400000	R\$ 174,63	R\$ 19,90
TOTAL Serviço:						R\$ 58,20
						VALOR: 86,49

5.3.3.3. 105030 CONTRAVERGA MOLDADA IN LOCO EM CONCRETO PARA PORTAS COM ATÉ 1,5 M DE VÃO. AF_03/2016 (M)						
Material		FONTE	UNID	COEFICIENTE	PREÇO UNITÁRIO	TOTAL
00002692	DESMOLDANTE PROTETOR PARA FORMAS DE MADEIRA, DE BASE OLEOSA EMULSIONADA EM AGUA	SINAPI	L	0,00800000	R\$ 7,96	R\$ 0,06
00039017	ESPACADOR / DISTANCIADOR CIRCULAR COM ENTRADA LATERAL, EM PLASTICO, PARA VERGALHAO *4,2 A 12,5* MM, COBRIMENTO 20 MM	SINAPI	UN	6,00000000	R\$ 0,22	R\$ 1,32
TOTAL Material:						R\$ 1,38
Mão de Obra com Encargos Complementares		FONTE	UNID	COEFICIENTE	PREÇO UNITÁRIO	TOTAL
88309	PEDREIRO COM ENCARGOS COMPLEMENTARES	SINAPI	H	0,21300000	R\$ 28,51	R\$ 6,07

88316	SERVENTE COM ENCARGOS COMPLEMENTARES	SINAPI	H	0,10700000	R\$ 23,47	R\$ 2,51
TOTAL Mão de Obra com Encargos Complementares:						R\$ 8,58
Serviço		FONTE	UNID	COEFICIENTE	PREÇO UNITÁRIO	TOTAL
94964	CONCRETO FCK = 20MPA, TRAÇO 1:2:7:3 (EM MASSA SECA DE CIMENTO/ AREIA MÉDIA/ BRITA 1) - PREPARO MECÂNICO COM BETONEIRA 400 L. AF_05/2021	SINAPI	M3	0,02100000	R\$ 717,20	R\$ 15,06
92802	CORTE E DOBRA DE AÇO CA-50, DIÂMETRO DE 8,0 MM. AF_06/2022	SINAPI	KG	0,79000000	R\$ 9,46	R\$ 7,47
92270	FABRICAÇÃO DE FÓRMA PARA VIGAS, COM MADEIRA SERRADA, E = 25 MM. AF_09/2020	SINAPI	M2	0,07600000	R\$ 174,63	R\$ 13,27
TOTAL Serviço:						R\$ 35,80
					VALOR:	45,76

5.3.4. 250532 Banco em concreto c/2 mod.2,75x0,4m (un)

Serviço		FONTE	UNID	COEFICIENTE	PREÇO UNITÁRIO	TOTAL
060046	Alvenaria tijolo de barro a cutelo	SEDOP	m ²	0,48000000	R\$ 129,32	R\$ 62,07
110143	Chapisco de cimento e areia no traço 1:3	SEDOP	m ²	1,20000000	R\$ 16,90	R\$ 20,28
050729	Concreto armado fck=20MPA c/ forma mad. branca (incl. lançamento e adensamento)	SEDOP	m ³	0,07000000	R\$ 4.234,27	R\$ 296,39
030010	Escavação manual de ate 1.50m de profundidade	SEDOP	m ³	0,02000000	R\$ 99,52	R\$ 1,99
040025	Fundaçao corrida com seixo	SEDOP	m ³	0,02000000	R\$ 1.088,36	R\$ 21,76
110763	Reboco com argamassa 1:6:Adit. Plast.	SEDOP	m ²	1,20000000	R\$ 50,78	R\$ 60,93
020174	Retirada de entulho - manualmente (incluindo caixa coletora)	SEDOP	m ³	0,03000000	R\$ 100,91	R\$ 3,02
TOTAL Serviço:						R\$ 456,44
					VALOR:	466,44

5.4.1. 060046 Alvenaria tijolo de barro a cutelo (m²)

Material		FONTE	UNID	COEFICIENTE	PREÇO UNITÁRIO	TOTAL
D00036	Tijolo de barro 14x19x9 Material	SEDOP	un	37,00000000	R\$ 0,85	R\$ 31,45
					TOTAL Material:	R\$ 31,45
Mão de Obra com Encargos Complementares		FONTE	UNID	COEFICIENTE	PREÇO UNITÁRIO	TOTAL
280023	PEDREIRO COM ENCARGOS COMPLEMENTARES	SEDOP	h	2,00000000	R\$ 30,74	R\$ 61,48
280026	SERVENTE COM ENCARGOS COMPLEMENTARES	SEDOP	h	1,00000000	R\$ 24,88	R\$ 24,88
					TOTAL Mão de Obra com Encargos Complementares:	R\$ 86,36
Serviço		FONTE	UNID	COEFICIENTE	PREÇO UNITÁRIO	TOTAL
110764	Argamassa de cimento,areia e adit. plast. 1:6	SEDOP	m ³	0,02000000	R\$ 575,69	R\$ 11,51
					TOTAL Serviço:	R\$ 11,51
					VALOR:	129,32

5.4.2. 060043 Cobogó de cimento 20x20x10cm (m²)

Material		FONTE	UNID	COEFICIENTE	PREÇO UNITÁRIO	TOTAL
D00038	Cobogó de cimento 20x20x10cm Material	SEDOP	un	24,00000000	R\$ 12,75	R\$ 306,00
					TOTAL Material:	R\$ 306,00
Mão de Obra com Encargos Complementares		FONTE	UNID	COEFICIENTE	PREÇO UNITÁRIO	TOTAL
280023	PEDREIRO COM ENCARGOS COMPLEMENTARES	SEDOP	h	2,22000000	R\$ 30,74	R\$ 68,24
280026	SERVENTE COM ENCARGOS COMPLEMENTARES	SEDOP	h	1,11000000	R\$ 24,88	R\$ 27,61
					TOTAL Mão de Obra com Encargos Complementares:	R\$ 95,85
Serviço		FONTE	UNID	COEFICIENTE	PREÇO UNITÁRIO	TOTAL
110141	Argamassa de cimento e areia 1:4	SEDOP	m ³	0,01200000	R\$ 659,79	R\$ 7,91
					TOTAL Serviço:	R\$ 7,91
					VALOR:	409,76

5.5.1.1. 090063 Porta mad. trabalhada c/ caix. aduela e alizar (m²)

Material		FONTE	UNID	COEFICIENTE	PREÇO UNITÁRIO	TOTAL
D00097	Alizar em madeira de lei Material	SEDOP	m	6,00000000	R\$ 15,59	R\$ 93,54

D00096	Caixilho em madeira de lei Material	SEDOP	m ²	0,60000000	R\$ 180,00	R\$ 108,00
D00093	Porta em madeira trabalhada Material	SEDOP	m ²	1,00000000	R\$ 457,47	R\$ 457,47
					TOTAL Material:	R\$ 659,01
Mão de Obra com Encargos Complementares		FONTE	UNID	COEFICIENTE	PREÇO UNITÁRIO	TOTAL
280002	AJUDANTE DE CARPINTERO COM ENCARGOS COMPLEMENTARES	SEDOP	h	1,20000000	R\$ 24,64	R\$ 29,56
280013	CARPINTERO COM ENCARGOS COMPLEMENTARES	SEDOP	h	4,70000000	R\$ 30,38	R\$ 142,78
280023	PEDREIRO COM ENCARGOS COMPLEMENTARES	SEDOP	h	0,30000000	R\$ 30,74	R\$ 9,22
					TOTAL Mão de Obra com Encargos Complementares:	R\$ 181,56
					VALOR:	840,57

5.5.2.1. 91341 PORTA EM ALUMÍNIO DE ABRIR TIPO VENEZIANA COM GUARNIÇÃO, FIXAÇÃO COM PARAFUSOS - FORNECIMENTO E INSTALAÇÃO. AF_12/2019 (M2)						
Material		FONTE	UNID	COEFICIENTE	PREÇO UNITÁRIO	TOTAL
00007568	BUCHA DE NYLON SEM ABA S10, COM PARAFUSO DE 6,10 X 65 MM EM ACO ZINCADO COM ROSCA SOBERBA, CABECA CHATA E FENDA PHILLIPS	SINAPI	UN	4,81660000	R\$ 1,10	R\$ 5,29
00036888	GUARNICAO / MOLDURA / ARREMATE DE ACABAMENTO PARA ESQUADRIA, EM ALUMINIO PERfil 25, ACABAMENTO ANODIZADO BRANCO OU BRILHANTE, PARA 1 FACE	SINAPI	M	6,85040000	R\$ 21,25	R\$ 145,57
00039025	PORTA DE ABRIR, TIPO VENEZIANA, EM ALUMINIO, ACABAMENTO ANODIZADO NATURAL, 90 CM X 210 CM (LARGURA X ALTURA), SEM GUARNICAO/ALIZAR/VISTA	SINAPI	UN	0,54730000	R\$ 612,05	R\$ 334,97
00000142	SELANTE ELASTICO MONOCOMPONENTE A BASE DE POLIURETANO (PU) PARA JUNTAS DIVERSAS	SINAPI	310ML	0,88290000	R\$ 39,71	R\$ 35,05
					TOTAL Material:	R\$ 520,88
Mão de Obra com Encargos Complementares		FONTE	UNID	COEFICIENTE	PREÇO UNITÁRIO	TOTAL
88309	PEDREIRO COM ENCARGOS COMPLEMENTARES	SINAPI	H	0,38260000	R\$ 28,51	R\$ 10,90
88316	SERVENTE COM ENCARGOS COMPLEMENTARES	SINAPI	H	0,19100000	R\$ 23,47	R\$ 4,48
					TOTAL Mão de Obra com Encargos Complementares:	R\$ 15,38
					VALOR:	536,26

5.5.3.1. 091517 Esquadria basculante em vidro temperado de 6mm (m²)						
Material		FONTE	UNID	COEFICIENTE	PREÇO UNITÁRIO	TOTAL
D00484	Ferragens para esquadria basculante Material	SEDOP	CJ	1,00000000	R\$ 269,59	R\$ 269,59
D00350	Vidro temperado incolor e= 6mm Material	SEDOP	m ²	1,05000000	R\$ 391,43	R\$ 411,00
					TOTAL Material:	R\$ 680,59
Mão de Obra com Encargos Complementares		FONTE	UNID	COEFICIENTE	PREÇO UNITÁRIO	TOTAL
280004	AJUDANTE DE PEDREIRO COM ENCARGOS COMPLEMENTARES	SEDOP	h	2,80000000	R\$ 24,86	R\$ 69,60
280030	VIDRACEIRO COM ENCARGOS COMPLEMENTARES	SEDOP	h	2,80000000	R\$ 30,60	R\$ 85,68
					TOTAL Mão de Obra com Encargos Complementares:	R\$ 155,28
					VALOR:	835,87

5.6.1. 87905 CHAPISCO APLICADO EM ALVENARIA (COM PRESENÇA DE VÃOS) E ESTRUTURAS DE CONCRETO DE FACHADA, COM COLHER DE PEDREIRO. ARGAMASSA TRAÇO 1:3 COM PREPARO EM BETONEIRA 400L. AF_10/2022 (M2)						
Mão de Obra com Encargos Complementares		FONTE	UNID	COEFICIENTE	PREÇO UNITÁRIO	TOTAL
88309	PEDREIRO COM ENCARGOS COMPLEMENTARES	SINAPI	H	0,17240000	R\$ 28,51	R\$ 4,91
88316	SERVENTE COM ENCARGOS COMPLEMENTARES	SINAPI	H	0,05750000	R\$ 23,47	R\$ 1,34
					TOTAL Mão de Obra com Encargos Complementares:	R\$ 6,25
Serviço		FONTE	UNID	COEFICIENTE	PREÇO UNITÁRIO	TOTAL
87313	ARGAMASSA TRAÇO 1:3 (EM VOLUME DE CIMENTO E AREIA GROSSA ÚMIDA) PARA CHAPISCO CONVENCIONAL, PREPARO MECÂNICO COM BETONEIRA 400 L. AF_08/2019	SINAPI	M3	0,00370000	R\$ 722,92	R\$ 2,67
					TOTAL Serviço:	R\$ 2,67
					VALOR:	8,92

5.6.2. 110763 Reboco com argamassa 1:6:Adit. Plast. (m²)						
Mão de Obra com Encargos Complementares		FONTE	UNID	COEFICIENTE	PREÇO UNITÁRIO	TOTAL
280004	AJUDANTE DE PEDREIRO COM ENCARGOS COMPLEMENTARES	SEDOP	h	0,52000000	R\$ 24,86	R\$ 12,92

280023	PEDREIRO COM ENCARGOS COMPLEMENTARES	SEDOP	h	0,67000000	R\$ 30,74	R\$ 20,59
TOTAL Mão de Obra com Encargos Complementares:						R\$ 33,51
Serviço	FONTE	UNID	COEFICIENTE	PREÇO UNITÁRIO	TOTAL	
110764	Argamassa de cimento,areia e adit. plast. 1:6	SEDOP	m³	0,03000000	R\$ 575,69	R\$ 17,27
TOTAL Serviço:						R\$ 17,27
					VALOR:	50,78

5.6.3. 110762 Emboço com argamassa 1:6:Adit. Plast. (m²)

Mão de Obra com Encargos Complementares		FONTE	UNID	COEFICIENTE	PREÇO UNITÁRIO	TOTAL
280004	AJUDANTE DE PEDREIRO COM ENCARGOS COMPLEMENTARES	SEDOP	h	0,34000000	R\$ 24,86	R\$ 8,45
280023	PEDREIRO COM ENCARGOS COMPLEMENTARES	SEDOP	h	0,57000000	R\$ 30,74	R\$ 17,52
TOTAL Mão de Obra com Encargos Complementares:						R\$ 25,97
Serviço	FONTE	UNID	COEFICIENTE	PREÇO UNITÁRIO	TOTAL	
110764	Argamassa de cimento,areia e adit. plast. 1:6	SEDOP	m³	0,03000000	R\$ 575,69	R\$ 17,27
TOTAL Serviço:						R\$ 17,27
					VALOR:	43,24

5.6.4. 110644 Revestimento Cerâmico Padrão Médio - incl. rejuntamento (m²)

Material		FONTE	UNID	COEFICIENTE	PREÇO UNITÁRIO	TOTAL
D00080	Argamassa AC-II Material	SEDOP	kg	4,00000000	R\$ 1,35	R\$ 5,40
D00079	Rejunte cimentício colorido p/ porcelanato e cerâmicas Material	SEDOP	kg	0,33000000	R\$ 5,59	R\$ 1,84
A00056	Revestimento Cerâmico Padrão Médio Material	SEDOP	m²	1,05000000	R\$ 38,90	R\$ 40,84
					TOTAL Material:	R\$ 48,08
Mão de Obra com Encargos Complementares		FONTE	UNID	COEFICIENTE	PREÇO UNITÁRIO	TOTAL
280004	AJUDANTE DE PEDREIRO COM ENCARGOS COMPLEMENTARES	SEDOP	h	0,12000000	R\$ 24,86	R\$ 2,98
280023	PEDREIRO COM ENCARGOS COMPLEMENTARES	SEDOP	h	0,55000000	R\$ 30,74	R\$ 16,90
TOTAL Mão de Obra com Encargos Complementares:						R\$ 19,88
					VALOR:	67,96

5.6.5.1. 140240 Forro em PVC 100mm entarugamento - metalico (m²)

Material		FONTE	UNID	COEFICIENTE	PREÇO UNITÁRIO	TOTAL
A00200	Entarugamento em metalon Material	SEDOP	m²	1,00000000	R\$ 25,48	R\$ 25,48
A00024	Forro em lambri de PVC Material	SEDOP	m²	1,00000000	R\$ 26,00	R\$ 26,00
					TOTAL Material:	R\$ 51,48
Mão de Obra com Encargos Complementares		FONTE	UNID	COEFICIENTE	PREÇO UNITÁRIO	TOTAL
280020	MONTADOR COM ENCARGOS COMPLEMENTARES	SEDOP	h	0,70000000	R\$ 29,34	R\$ 20,53
280026	SERVENTE COM ENCARGOS COMPLEMENTARES	SEDOP	h	0,70000000	R\$ 24,88	R\$ 17,41
TOTAL Mão de Obra com Encargos Complementares:						R\$ 37,94
					VALOR:	89,42

5.7.1. 130110 Camada regularizadora no traço 1:4 (m²)

Material		FONTE	UNID	COEFICIENTE	PREÇO UNITÁRIO	TOTAL
J00005	Areia Material	SEDOP	m³	0,03660000	R\$ 120,00	R\$ 4,39
J00003	Cimento Material	SEDOP	SC	0,31000000	R\$ 55,00	R\$ 17,05
					TOTAL Material:	R\$ 21,44
Mão de Obra com Encargos Complementares		FONTE	UNID	COEFICIENTE	PREÇO UNITÁRIO	TOTAL
280023	PEDREIRO COM ENCARGOS COMPLEMENTARES	SEDOP	h	0,25000000	R\$ 30,74	R\$ 7,68
280026	SERVENTE COM ENCARGOS COMPLEMENTARES	SEDOP	h	0,60000000	R\$ 24,88	R\$ 14,92
TOTAL Mão de Obra com Encargos Complementares:						R\$ 22,60
					VALOR:	44,04

5.7.2. 130119 Lajota ceramica - incluindo rejuntamento (Padrão Médio) (m ²)						
Material		FONTE	UNID	COEFICIENTE	PREÇO UNITÁRIO	TOTAL
D00080	Argamassa AC-II Material	SEDOP	kg	5,00000000	R\$ 1,35	R\$ 6,75
A00055	Lajota ceramica - (Padrão Médio) Material	SEDOP	m ²	1,05000000	R\$ 39,90	R\$ 41,89
D00079	Rejunte cimentício colorido p/ porcelanato e cerâmicas Material	SEDOP	kg	0,34000000	R\$ 5,59	R\$ 1,90
					TOTAL Material:	R\$ 50,54
Mão de Obra com Encargos Complementares		FONTE	UNID	COEFICIENTE	PREÇO UNITÁRIO	TOTAL
280004	AJUDANTE DE PEDREIRO COM ENCARGOS COMPLEMENTARES	SEDOP	h	0,25000000	R\$ 24,86	R\$ 6,21
280023	PEDREIRO COM ENCARGOS COMPLEMENTARES	SEDOP	h	0,65000000	R\$ 30,74	R\$ 19,98
					TOTAL Mão de Obra com Encargos Complementares:	R\$ 26,19
					VALOR:	76,73

5.7.3. 131026 Cerâmica anti-derrapante (m ²)						
Material		FONTE	UNID	COEFICIENTE	PREÇO UNITÁRIO	TOTAL
D00080	Argamassa AC-II Material	SEDOP	kg	5,00000000	R\$ 1,35	R\$ 6,75
A00002	Cerâmica anti-derrapante Material	SEDOP	m ²	1,05000000	R\$ 27,81	R\$ 29,20
D00079	Rejunte cimentício colorido p/ porcelanato e cerâmicas Material	SEDOP	kg	1,00000000	R\$ 5,59	R\$ 5,59
					TOTAL Material:	R\$ 41,54
Mão de Obra com Encargos Complementares		FONTE	UNID	COEFICIENTE	PREÇO UNITÁRIO	TOTAL
280023	PEDREIRO COM ENCARGOS COMPLEMENTARES	SEDOP	h	1,00000000	R\$ 30,74	R\$ 30,74
280026	SERVENTE COM ENCARGOS COMPLEMENTARES	SEDOP	h	0,50000000	R\$ 24,86	R\$ 12,44
					TOTAL Mão de Obra com Encargos Complementares:	R\$ 43,18
					VALOR:	84,72

5.8.1. 151285 Latex acrílica acetinada c/ massa e selador - interna e externa (m ²)						
Material		FONTE	UNID	COEFICIENTE	PREÇO UNITÁRIO	TOTAL
P00050	Latex acrílica acetinada Material	SEDOP	GL	0,08000000	R\$ 144,95	R\$ 11,59
P00028	Líquido selador acrílico Material	SEDOP	GL	0,05000000	R\$ 45,55	R\$ 2,27
P00007	Lixa para parede Material	SEDOP	un	0,50000000	R\$ 1,10	R\$ 0,55
P00022	Massa acrílica Material	SEDOP	GL	0,11000000	R\$ 57,90	R\$ 6,36
					TOTAL Material:	R\$ 20,77
Mão de Obra com Encargos Complementares		FONTE	UNID	COEFICIENTE	PREÇO UNITÁRIO	TOTAL
280024	PINTOR COM ENCARGOS COMPLEMENTARES	SEDOP	h	0,70000000	R\$ 32,41	R\$ 22,68
280026	SERVENTE COM ENCARGOS COMPLEMENTARES	SEDOP	h	0,35000000	R\$ 24,88	R\$ 8,70
					TOTAL Mão de Obra com Encargos Complementares:	R\$ 31,38
					VALOR:	52,15

5.9.1. 170887 Quadro de distribuição metálico de embutir p/ 16 disjuntores (c/barramento) (un)						
Material		FONTE	UNID	COEFICIENTE	PREÇO UNITÁRIO	TOTAL
E00454	Quadro de distribuição metálico de embutir p/ 16 disjuntores (c/ barramento) Material	SEDOP	un	1,00000000	R\$ 562,98	R\$ 562,98
					TOTAL Material:	R\$ 562,98
Mão de Obra com Encargos Complementares		FONTE	UNID	COEFICIENTE	PREÇO UNITÁRIO	TOTAL
280007	AUXILIAR DE ELETRICISTA COM ENCARGOS COMPLEMENTARES	SEDOP	h	2,00000000	R\$ 25,25	R\$ 50,50
280014	ELETRICISTA COM ENCARGOS COMPLEMENTARES	SEDOP	h	4,00000000	R\$ 31,12	R\$ 124,48
					TOTAL Mão de Obra com Encargos Complementares:	R\$ 174,98
					VALOR:	737,96

5.9.2. 170081 Ponto de luz / força (c/tubul., cx. e fiação) ate 200W (pt)						
Material		FONTE	UNID	COEFICIENTE	PREÇO UNITÁRIO	TOTAL
E00034	Arruela de 1/2" Material	SEDOP	un	2,00000000	R\$ 0,89	R\$ 1,78

E00033	Bucha de 1/2" Material	SEDOP	un	2,00000000	R\$ 1,26	R\$ 2,52
E00008	Cabo de cobre 2,5mm2 -750V Material	SEDOP	m	9,00000000	R\$ 2,64	R\$ 23,76
E00019	Caixa de derivação 4"x2"- Plástica Material	SEDOP	un	1,00000000	R\$ 1,77	R\$ 1,77
E00012	Eletroduto PVC Rígido de 1/2" Material	SEDOP	m	3,00000000	R\$ 3,91	R\$ 11,73
						TOTAL Material:
						R\$ 41,56
Mão de Obra com Encargos Complementares		FONTE	UNID	COEFICIENTE	PREÇO UNITÁRIO	TOTAL
280007	AUXILIAR DE ELETRICISTA COM ENCARGOS COMPLEMENTARES	SEDOP	h	5,00000000	R\$ 25,25	R\$ 126,25
280014	ELETRICISTA COM ENCARGOS COMPLEMENTARES	SEDOP	h	5,00000000	R\$ 31,12	R\$ 155,60
						TOTAL Mão de Obra com Encargos Complementares:
						R\$ 281,85
						VALOR:
						323,41

5.9.3. 170701 Ponto de força (tubul., fiação e disjuntor) acima de 200W (pt)

Material		FONTE	UNID	COEFICIENTE	PREÇO UNITÁRIO	TOTAL
E00002	Bucha e arruela de 1"-aluminio Material	SEDOP	un	4,00000000	R\$ 3,63	R\$ 14,52
E00006	Cabo de cobre 6.0 mm2 - 750V Material	SEDOP	m	9,00000000	R\$ 6,26	R\$ 56,34
E00087	Disjuntor 3P-30A Material	SEDOP	un	1,00000000	R\$ 48,07	R\$ 48,07
E00015	Eletroduto PVC Rígido de 1" Material	SEDOP	m	3,00000000	R\$ 7,65	R\$ 22,95
						TOTAL Material:
						R\$ 141,88
Mão de Obra com Encargos Complementares		FONTE	UNID	COEFICIENTE	PREÇO UNITÁRIO	TOTAL
280005	AJUDANTE ESPECIALIZADO COM ENCARGOS COMPLEMENTARES	SEDOP	h	9,00000000	R\$ 25,28	R\$ 227,52
280014	ELETRICISTA COM ENCARGOS COMPLEMENTARES	SEDOP	h	9,00000000	R\$ 31,12	R\$ 280,08
						TOTAL Mão de Obra com Encargos Complementares:
						R\$ 507,60
						VALOR:
						649,48

5.9.4. 170332 Interruptor 1 tecla simples (s/fiação) (un)

Material		FONTE	UNID	COEFICIENTE	PREÇO UNITÁRIO	TOTAL
E00023	Interruptor 1 tecla simples (s/fiação) Material	SEDOP	un	1,00000000	R\$ 11,31	R\$ 11,31
						TOTAL Material:
						R\$ 11,31
Mão de Obra com Encargos Complementares		FONTE	UNID	COEFICIENTE	PREÇO UNITÁRIO	TOTAL
280007	AUXILIAR DE ELETRICISTA COM ENCARGOS COMPLEMENTARES	SEDOP	h	0,21000000	R\$ 25,25	R\$ 5,30
280014	ELETRICISTA COM ENCARGOS COMPLEMENTARES	SEDOP	h	0,21000000	R\$ 31,12	R\$ 6,53
						TOTAL Mão de Obra com Encargos Complementares:
						R\$ 11,83
						VALOR:
						23,14

5.9.5. 170338 Interruptor 3 teclas simples (s/fiação) (un)

Material		FONTE	UNID	COEFICIENTE	PREÇO UNITÁRIO	TOTAL
E00064	Interruptor 3 teclas simples 10A - 250V Material	SEDOP	un	1,00000000	R\$ 29,19	R\$ 29,19
						TOTAL Material:
						R\$ 29,19
Mão de Obra com Encargos Complementares		FONTE	UNID	COEFICIENTE	PREÇO UNITÁRIO	TOTAL
280007	AUXILIAR DE ELETRICISTA COM ENCARGOS COMPLEMENTARES	SEDOP	h	0,53000000	R\$ 25,25	R\$ 13,38
280014	ELETRICISTA COM ENCARGOS COMPLEMENTARES	SEDOP	h	0,53000000	R\$ 31,12	R\$ 16,49
						TOTAL Mão de Obra com Encargos Complementares:
						R\$ 29,87
						VALOR:
						59,06

5.9.6. 171522 Tomadas 2 (2P+T) 10A (s/fiação) (un)

Material		FONTE	UNID	COEFICIENTE	PREÇO UNITÁRIO	TOTAL
E00767	Tomadas - 2 (2P+T)- 10A (s/fiação) Material	SEDOP	un	1,00000000	R\$ 10,71	R\$ 10,71
						TOTAL Material:
						R\$ 10,71
Mão de Obra com Encargos Complementares		FONTE	UNID	COEFICIENTE	PREÇO UNITÁRIO	TOTAL
280007	AUXILIAR DE ELETRICISTA COM ENCARGOS COMPLEMENTARES	SEDOP	h	0,45000000	R\$ 25,25	R\$ 11,36

280014	ELETRICISTA COM ENCARGOS COMPLEMENTARES	SEDOP	h	0,45000000	R\$ 31,12	R\$ 14,00
TOTAL Mão de Obra com Encargos Complementares:						R\$ 25,36
					VALOR:	36,07

5.9.7. 171532 Luminária de sobrepor com aletas e 2 lâmpadas de Led de 18W (un)

Material	FONTE	UNID	COEFICIENTE	PREÇO UNITÁRIO	TOTAL
E00777 Luminária completa de sobrepor com aletas e 2 lâmpadas de Led de 18W Material	SEDOP	un	1,00000000	R\$ 338,56	R\$ 338,56
					TOTAL Material:
					R\$ 338,56
Mão de Obra com Encargos Complementares	FONTE	UNID	COEFICIENTE	PREÇO UNITÁRIO	TOTAL
280007 AUXILIAR DE ELETRICISTA COM ENCARGOS COMPLEMENTARES	SEDOP	h	0,75000000	R\$ 25,25	R\$ 18,93
280014 ELETRICISTA COM ENCARGOS COMPLEMENTARES	SEDOP	h	1,00000000	R\$ 31,12	R\$ 31,12
					TOTAL Mão de Obra com Encargos Complementares:
					R\$ 50,05
					VALOR:
					388,61

5.9.8. 170983 Luminária tipo arandela- casco de tartaruga (un)

Material	FONTE	UNID	COEFICIENTE	PREÇO UNITÁRIO	TOTAL
E00600 Luminária tipo arandela- casco de tartaruga Material	SEDOP	un	1,00000000	R\$ 40,00	R\$ 40,00
					TOTAL Material:
					R\$ 40,00
Mão de Obra com Encargos Complementares	FONTE	UNID	COEFICIENTE	PREÇO UNITÁRIO	TOTAL
280007 AUXILIAR DE ELETRICISTA COM ENCARGOS COMPLEMENTARES	SEDOP	h	0,75000000	R\$ 25,25	R\$ 18,93
280014 ELETRICISTA COM ENCARGOS COMPLEMENTARES	SEDOP	h	1,50000000	R\$ 31,12	R\$ 46,68
					TOTAL Mão de Obra com Encargos Complementares:
					R\$ 65,61
					VALOR:
					105,61

5.10.1.1. 180836 Reservatório em polietileno de 1.500 L (un)

Material	FONTE	UNID	COEFICIENTE	PREÇO UNITÁRIO	TOTAL
H00055 Fita de vedacao Material	SEDOP	m	3,00000000	R\$ 0,29	R\$ 0,87
H00184 Flange de aço galvanizado - 20mm Material	SEDOP	un	2,00000000	R\$ 10,68	R\$ 21,36
H00185 Flange de aço galvanizado - 25mm Material	SEDOP	un	2,00000000	R\$ 14,58	R\$ 29,16
H00186 Flange de aço galvanizado - 50mm Material	SEDOP	un	4,00000000	R\$ 30,69	R\$ 122,76
H00318 Reservatório em polietileno de 1.500 L Material	SEDOP	un	1,00000000	R\$ 1.390,00	R\$ 1.390,00
D00224 Viga de peroba 6x16cm Material	SEDOP	m	5,00000000	R\$ 397,18	R\$ 1.985,90
					TOTAL Material:
					R\$ 3.550,05
Mão de Obra com Encargos Complementares	FONTE	UNID	COEFICIENTE	PREÇO UNITÁRIO	TOTAL
280008 AUXILIAR DE ENCANADOR OU BOMBEIRO HIDRÁULICO COM ENCARGOS COMPLEMENTARES	SEDOP	h	4,00000000	R\$ 24,26	R\$ 97,04
280016 ENCANADOR OU BOMBEIRO HIDRÁULICO COM ENCARGOS COMPLEMENTARES	SEDOP	h	4,00000000	R\$ 30,02	R\$ 120,08
					TOTAL Mão de Obra com Encargos Complementares:
					R\$ 217,12
					VALOR:
					3.767,17

5.10.1.2. 191274 Torneira de bóia 3/4" (un)

Material	FONTE	UNID	COEFICIENTE	PREÇO UNITÁRIO	TOTAL
H00055 Fita de vedacao Material	SEDOP	m	0,47000000	R\$ 0,29	R\$ 0,13
H00378 Torneira de bóia 3/4" Material	SEDOP	un	1,00000000	R\$ 58,75	R\$ 58,75
					TOTAL Material:
					R\$ 58,88
Mão de Obra com Encargos Complementares	FONTE	UNID	COEFICIENTE	PREÇO UNITÁRIO	TOTAL
280008 AUXILIAR DE ENCANADOR OU BOMBEIRO HIDRÁULICO COM ENCARGOS COMPLEMENTARES	SEDOP	h	0,28000000	R\$ 24,26	R\$ 6,79
280016 ENCANADOR OU BOMBEIRO HIDRÁULICO COM ENCARGOS COMPLEMENTARES	SEDOP	h	0,28000000	R\$ 30,02	R\$ 8,40
					TOTAL Mão de Obra com Encargos Complementares:
					R\$ 15,19
					VALOR:
					74,07

5.10.1.3. 180299 Ponto de agua (incl. tubos e conexoes) (pt)

Material	FONTE	UNID	COEFICIENTE	PREÇO UNITÁRIO	TOTAL
H00075 Adaptador curto em PVC 1 1/2" (LH) Material	SEDOP	un	0,75000000	R\$ 5,28	R\$ 3,96
H00082 Adaptador curto em PVC 3/4" (LH) Material	SEDOP	un	1,00000000	R\$ 2,22	R\$ 2,22
H00093 Joelho/Cotovel 90o em PVC - JS - 25mm-LH Material	SEDOP	un	2,00000000	R\$ 1,33	R\$ 2,66
H00400 Joelho/Cotovel 90o PVC SRM - 25mm X 3/4" (LH) Material	SEDOP	un	1,00000000	R\$ 9,11	R\$ 9,11
H00116 Te em PVC - JS - 25mm (LH) Material	SEDOP	un	0,75000000	R\$ 1,67	R\$ 1,25
H00006 Tubo em PVC - JS - 25mm (LH) Material	SEDOP	m	9,00000000	R\$ 8,86	R\$ 79,74
H00157 Tubo em PVC - JS - 50mm (LH) Material	SEDOP	m	3,00000000	R\$ 32,12	R\$ 96,36
				TOTAL Material:	R\$ 195,30
Mão de Obra com Encargos Complementares	FONTE	UNID	COEFICIENTE	PREÇO UNITÁRIO	TOTAL
280008 AUXILIAR DE ENCANADOR OU BOMBEIRO HIDRÁULICO COM ENCARGOS COMPLEMENTARES	SEDOP	h	6,00000000	R\$ 24,26	R\$ 145,56
280016 ENCANADOR OU BOMBEIRO HIDRÁULICO COM ENCARGOS COMPLEMENTARES	SEDOP	h	4,00000000	R\$ 30,02	R\$ 120,08
				TOTAL Mão de Obra com Encargos Complementares:	R\$ 265,64
				VALOR:	460,94

5.10.2.1. 180678 Caixa em alvenaria de 60x60x60cm c/ tpo. concreto (un)

Serviço	FONTE	UNID	COEFICIENTE	PREÇO UNITÁRIO	TOTAL
060045 Alvenaria tijolo de barro a singelo	SEDOP	m ²	1,80000000	R\$ 160,70	R\$ 289,26
110143 Chapisco de cimento e areia no traço 1:3	SEDOP	m ²	1,89000000	R\$ 16,90	R\$ 31,94
130113 Cimentado liso e=2cm traço 1:3	SEDOP	m ²	0,36000000	R\$ 49,27	R\$ 17,73
050729 Concreto armado fck=20MPA c/ forma mad. branca (incl. lançamento e adensamento)	SEDOP	m ³	0,05700000	R\$ 4.234,27	R\$ 241,35
030010 Escavação manual de ate 1.50m de profundidade	SEDOP	m ³	0,58000000	R\$ 99,52	R\$ 57,72
040257 Lastro de concreto magro c/ seixo	SEDOP	m ³	0,04100000	R\$ 985,56	R\$ 40,40
110763 Reboco com argamassa 1:6:Adit. Plast.	SEDOP	m ²	1,89000000	R\$ 50,78	R\$ 95,97
				TOTAL Serviço:	R\$ 774,37
				VALOR:	774,37

5.10.2.2. 180094 Caixa em alvenaria de 80x80x80cm c/ tpo. concreto (un)

Serviço	FONTE	UNID	COEFICIENTE	PREÇO UNITÁRIO	TOTAL
060045 Alvenaria tijolo de barro a singelo	SEDOP	m ²	3,04000000	R\$ 160,70	R\$ 488,52
110143 Chapisco de cimento e areia no traço 1:3	SEDOP	m ²	3,13000000	R\$ 16,90	R\$ 52,89
130113 Cimentado liso e=2cm traço 1:3	SEDOP	m ²	0,64000000	R\$ 49,27	R\$ 31,53
050729 Concreto armado fck=20MPA c/ forma mad. branca (incl. lançamento e adensamento)	SEDOP	m ³	0,08500000	R\$ 4.234,27	R\$ 359,91
030010 Escavação manual de ate 1.50m de profundidade	SEDOP	m ³	1,11000000	R\$ 99,52	R\$ 110,46
040257 Lastro de concreto magro c/ seixo	SEDOP	m ³	0,06100000	R\$ 985,56	R\$ 60,11
110763 Reboco com argamassa 1:6:Adit. Plast.	SEDOP	m ²	3,13000000	R\$ 50,78	R\$ 158,94
				TOTAL Serviço:	R\$ 1.262,36
				VALOR:	1.262,36

5.10.2.3. 180349 Fossa septica pre-moldada cap= 10 pessoas (un)

Material	FONTE	UNID	COEFICIENTE	PREÇO UNITÁRIO	TOTAL
H00061 Fossa septica cap= 10 pessoas Material	SEDOP	un	1,00000000	R\$ 733,45	R\$ 733,45
				TOTAL Material:	R\$ 733,45
Mão de Obra com Encargos Complementares	FONTE	UNID	COEFICIENTE	PREÇO UNITÁRIO	TOTAL
280004 AJUDANTE DE PEDREIRO COM ENCARGOS COMPLEMENTARES	SEDOP	h	4,00000000	R\$ 24,86	R\$ 99,44
280023 PEDREIRO COM ENCARGOS COMPLEMENTARES	SEDOP	h	4,00000000	R\$ 30,74	R\$ 122,96
				TOTAL Mão de Obra com Encargos Complementares:	R\$ 222,40
Serviço	FONTE	UNID	COEFICIENTE	PREÇO UNITÁRIO	TOTAL
030010 Escavação manual de ate 1.50m de profundidade	SEDOP	m ³	4,80000000	R\$ 99,52	R\$ 477,69

040257	Lastro de concreto magro c/ seixo	SEDOP	m³	0,20110000	R\$ 985,56	R\$ 198,19
030254	Reaterro compactado	SEDOP	m³	1,44000000	R\$ 20,29	R\$ 29,21
020174	Retirada de entulho - manualmente (incluindo caixa coletora)	SEDOP	m³	3,36000000	R\$ 100,91	R\$ 339,05
						TOTAL Serviço:
						R\$ 1.044,14
						VALOR:
						1.999,99

5.10.2.4. 180417 Filtro anaerobico conc.arm. d=1.4m p=1.8m (un)

Material		FONTE	UNID	COEFICIENTE	PREÇO UNITÁRIO	TOTAL
J00007	Seixo lavado Material	SEDOP	m³	2,77000000	R\$ 230,00	R\$ 637,10
H00072	Tampa de fo fo d = 0,50m Material	SEDOP	un	1,00000000	R\$ 519,58	R\$ 519,58
						TOTAL Material:
						R\$ 1.156,68
Mão de Obra com Encargos Complementares		FONTE	UNID	COEFICIENTE	PREÇO UNITÁRIO	TOTAL
280004	AJUDANTE DE PEDREIRO COM ENCARGOS COMPLEMENTARES	SEDOP	h	1,00000000	R\$ 24,86	R\$ 24,86
280023	PEDREIRO COM ENCARGOS COMPLEMENTARES	SEDOP	h	1,00000000	R\$ 30,74	R\$ 30,74
						TOTAL Mão de Obra com Encargos Complementares:
						R\$ 55,60
Serviço		FONTE	UNID	COEFICIENTE	PREÇO UNITÁRIO	TOTAL
050729	Concreto armado fck=20MPA c/ forma mad. branca (incl. lançamento e adensamento)	SEDOP	m³	0,56000000	R\$ 4.234,27	R\$ 2.371,19
030010	Escavação manual de ate 1.50m de profundidade	SEDOP	m³	3,44000000	R\$ 99,52	R\$ 342,34
020174	Retirada de entulho - manualmente (incluindo caixa coletora)	SEDOP	m³	4,47000000	R\$ 100,91	R\$ 451,06
180102	Tubo em PVC - 100mm (LS)	SEDOP	m	0,50000000	R\$ 48,02	R\$ 24,01
						TOTAL Serviço:
						R\$ 3.188,60
						VALOR:
						4.400,88

5.10.2.5. 180350 Sumidouro pre-moldado cap= 10 pessoas (un)

Material		FONTE	UNID	COEFICIENTE	PREÇO UNITÁRIO	TOTAL
H00062	Sumidouro cap=10 pessoas Material	SEDOP	un	1,00000000	R\$ 977,55	R\$ 977,55
						TOTAL Material:
Mão de Obra com Encargos Complementares		FONTE	UNID	COEFICIENTE	PREÇO UNITÁRIO	TOTAL
280004	AJUDANTE DE PEDREIRO COM ENCARGOS COMPLEMENTARES	SEDOP	h	2,50000000	R\$ 24,86	R\$ 62,15
280023	PEDREIRO COM ENCARGOS COMPLEMENTARES	SEDOP	h	2,50000000	R\$ 30,74	R\$ 76,85
						TOTAL Mão de Obra com Encargos Complementares:
						R\$ 139,00
Serviço		FONTE	UNID	COEFICIENTE	PREÇO UNITÁRIO	TOTAL
030010	Escavação manual de ate 1.50m de profundidade	SEDOP	m³	2,80000000	R\$ 99,52	R\$ 278,65
030254	Reaterro compactado	SEDOP	m³	0,84000000	R\$ 20,29	R\$ 17,04
020174	Retirada de entulho - manualmente (incluindo caixa coletora)	SEDOP	m³	1,96000000	R\$ 100,91	R\$ 197,78
						TOTAL Serviço:
						R\$ 493,47
						VALOR:
						1.610,02

5.10.2.6. 180214 Ponto de esgoto (incl. tubos, conexoes,cx. e ralos) (pt)

Material		FONTE	UNID	COEFICIENTE	PREÇO UNITÁRIO	TOTAL
H00008	Caixa sifonada de PVC c/ grelha - 100x100x50mm Material	SEDOP	un	0,25000000	R\$ 26,70	R\$ 6,67
H00085	Curva 45 em PVC - JS - 75mm (LH) Material	SEDOP	un	0,50000000	R\$ 39,11	R\$ 19,55
H00088	Joelho/Cotovelo 90º em PVC - JS - 40mm-LH Material	SEDOP	un	0,50000000	R\$ 6,56	R\$ 3,28
H00084	Junção simples inv.45 em PVC - JS - 75x75mm (LS) Material	SEDOP	un	0,25000000	R\$ 17,18	R\$ 4,29
H00086	Ralo PVC c/ saída 100x53x40mm Material	SEDOP	un	0,25000000	R\$ 11,36	R\$ 2,84
H00089	Te longo em PVC - JS - 100x75mm (LS) Material	SEDOP	un	0,25000000	R\$ 8,90	R\$ 2,22
H00004	Tubo em PVC - 40mm (LS) Material	SEDOP	m	4,00000000	R\$ 7,87	R\$ 31,48
H00003	Tubo em PVC - 50mm (LS) Material	SEDOP	m	1,50000000	R\$ 11,94	R\$ 17,91
						TOTAL Material:
						R\$ 88,24
Mão de Obra com Encargos Complementares		FONTE	UNID	COEFICIENTE	PREÇO UNITÁRIO	TOTAL

280008	AUXILIAR DE ENCANADOR OU BOMBEIRO HIDRÁULICO COM ENCARGOS COMPLEMENTARES	SEDOP	h	8,00000000	R\$ 24,26	R\$ 194,08
280016	ENCANADOR OU BOMBEIRO HIDRÁULICO COM ENCARGOS COMPLEMENTARES	SEDOP	h	8,00000000	R\$ 30,02	R\$ 240,16
					TOTAL Mão de Obra com Encargos Complementares:	R\$ 434,24
					VALOR:	522,48

5.11.1. 171531 Luminária de sobrepor com aletas e 2 lâmpadas de Led de 10W (un)

Material	FONTE	UNID	COEFICIENTE	PREÇO UNITÁRIO	TOTAL
E00776 Luminária completa de sobrepor com aletas e 2 lâmpadas de Led de 10W Material	SEDOP	un	1,00000000	R\$ 214,42	R\$ 214,42
					TOTAL Material:
					R\$ 214,42
Mão de Obra com Encargos Complementares	FONTE	UNID	COEFICIENTE	PREÇO UNITÁRIO	TOTAL
280007 AUXILIAR DE ELETRICISTA COM ENCARGOS COMPLEMENTARES	SEDOP	h	0,75000000	R\$ 25,25	R\$ 18,93
280014 ELETRICISTA COM ENCARGOS COMPLEMENTARES	SEDOP	h	1,00000000	R\$ 31,12	R\$ 31,12
					TOTAL Mão de Obra com Encargos Complementares:
					R\$ 50,05
					VALOR:
					264,47

5.11.2. 201507 Extintor de incêndio ABC - 6Kg (un)

Material	FONTE	UNID	COEFICIENTE	PREÇO UNITÁRIO	TOTAL
D00275 Bucha / parafuso (médio) Material	SEDOP	un	2,00000000	R\$ 1,45	R\$ 2,90
D00419 Extintor de incêndio ABC - 6Kg Material	SEDOP	un	1,00000000	R\$ 200,00	R\$ 200,00
					TOTAL Material:
					R\$ 202,90
Mão de Obra com Encargos Complementares	FONTE	UNID	COEFICIENTE	PREÇO UNITÁRIO	TOTAL
280004 AJUDANTE DE PEDREIRO COM ENCARGOS COMPLEMENTARES	SEDOP	h	0,40000000	R\$ 24,86	R\$ 9,94
280023 PEDREIRO COM ENCARGOS COMPLEMENTARES	SEDOP	h	0,40000000	R\$ 30,74	R\$ 12,29
					TOTAL Mão de Obra com Encargos Complementares:
					R\$ 22,23
					VALOR:
					225,13

5.12.1. 190609 Bacia sifonada c/cx. descarga acoplada c/ assento (un)

Material	FONTE	UNID	COEFICIENTE	PREÇO UNITÁRIO	TOTAL
H00022 Assento plastico Material	SEDOP	un	1,00000000	R\$ 52,40	R\$ 52,40
H00263 Bacia sifonada c/ cx. descarga acoplada Material	SEDOP	un	1,00000000	R\$ 409,50	R\$ 409,50
H00023 Bolsa plastica (vaso sanitario) Material	SEDOP	un	1,00000000	R\$ 9,41	R\$ 9,41
D00002 Massa de vedação Material	SEDOP	kg	1,00000000	R\$ 17,73	R\$ 17,73
H00042 Parafuso niquelado para louças sanitárias Material	SEDOP	un	2,00000000	R\$ 9,40	R\$ 18,80
D00079 Rejunte cimentício colorido p/ porcelanato e cerâmicas Material	SEDOP	kg	0,09000000	R\$ 5,59	R\$ 0,50
					TOTAL Material:
					R\$ 508,34
Mão de Obra com Encargos Complementares	FONTE	UNID	COEFICIENTE	PREÇO UNITÁRIO	TOTAL
280008 AUXILIAR DE ENCANADOR OU BOMBEIRO HIDRÁULICO COM ENCARGOS COMPLEMENTARES	SEDOP	h	3,00000000	R\$ 24,26	R\$ 72,78
280016 ENCANADOR OU BOMBEIRO HIDRÁULICO COM ENCARGOS COMPLEMENTARES	SEDOP	h	3,00000000	R\$ 30,02	R\$ 90,06
					TOTAL Mão de Obra com Encargos Complementares:
					R\$ 162,84
					VALOR:
					671,18

5.12.2. 250545 BANCADA GRANITO CINZA, 50 X 120 CM, INCL. 2 CUBA DE EMBUTIR OVAL LOUÇA BRANCA 35 X 50 CM, VALVULA METAL CROMADO, SIFÃO FLEXÍVEL PVC, ENGATE 30 CM FLEXÍVEL PLÁSTICO E TORNEIRA CROMADA DE MESA, PADRÃO POPULAR - FORNEC. E INSTALAÇÃO. AF_01/2020 (un)

Serviço	FONTE	UNID	COEFICIENTE	PREÇO UNITÁRIO	TOTAL
060046 Alvenaria tijolo de barro a cutelo	SEDOP	m ²	2,70000000	R\$ 129,32	R\$ 349,16
110148 Azulejo branco assentado a prumo no traço 1:5:1	SEDOP	m ²	12,00000000	R\$ 79,86	R\$ 958,32
110143 Chapisco de cimento e areia no traço 1:3	SEDOP	m ²	5,90000000	R\$ 16,90	R\$ 99,71
050729 Concreto armado fck=20MPA c/ forma mad. branca (incl. lançamento e adensamento)	SEDOP	m ³	0,13000000	R\$ 4.234,27	R\$ 550,45
050259 Concreto c/ seixo Fck= 20 MPa (incl. lançamento e adensamento)	SEDOP	m ³	0,18000000	R\$ 990,43	R\$ 178,27

110762	Emboço com argamassa 1:6 Adit. Plast.	SEDOP	m ²	5,90000000	R\$ 43,24	R\$ 255,11
130626	Piso de alta resistência e=8mm c/ resina incl. camada regularizadora	SEDOP	m ²	1,20000000	R\$ 156,38	R\$ 187,65
090482	Porta mad. compens. revest. formica c/ caix. simples	SEDOP	m ²	1,70000000	R\$ 634,40	R\$ 1.078,48
					TOTAL Serviço:	R\$ 3.657,15
					VALOR:	3.657,15

5.12.3. 190231 Chuveiro cromado (un)

Material		FONTE	UNID	COEFICIENTE	PREÇO UNITÁRIO	TOTAL
H00054	Chuveiro cromado Material	SEDOP	un	1,00000000	R\$ 88,91	R\$ 88,91
H00055	Fita de vedacao Material	SEDOP	m	1,12000000	R\$ 0,29	R\$ 0,32
					TOTAL Material:	R\$ 89,23
Mão de Obra com Encargos Complementares		FONTE	UNID	COEFICIENTE	PREÇO UNITÁRIO	TOTAL
280008	AUXILIAR DE ENCANADOR OU BOMBEIRO HIDRÁULICO COM ENCARGOS COMPLEMENTARES	SEDOP	h	0,14070000	R\$ 24,26	R\$ 3,41
280016	ENCANADOR OU BOMBEIRO HIDRÁULICO COM ENCARGOS COMPLEMENTARES	SEDOP	h	0,44670000	R\$ 30,02	R\$ 13,40
					TOTAL Mão de Obra com Encargos Complementares:	R\$ 16,81
					VALOR:	106,04

5.12.4. 190797 Porta papel higiênico - Polipropileno (un)

Material		FONTE	UNID	COEFICIENTE	PREÇO UNITÁRIO	TOTAL
H00372	Porta papel higiênico - polipropileno Material	SEDOP	un	1,00000000	R\$ 60,99	R\$ 60,99
					TOTAL Material:	R\$ 60,99
Mão de Obra com Encargos Complementares		FONTE	UNID	COEFICIENTE	PREÇO UNITÁRIO	TOTAL
280004	AJUDANTE DE PEDREIRO COM ENCARGOS COMPLEMENTARES	SEDOP	h	0,40000000	R\$ 24,86	R\$ 9,94
280023	PEDREIRO COM ENCARGOS COMPLEMENTARES	SEDOP	h	0,40000000	R\$ 30,74	R\$ 12,29
					TOTAL Mão de Obra com Encargos Complementares:	R\$ 22,23
					VALOR:	83,22

5.12.5. 190789 Cabide cromado (un)

Material		FONTE	UNID	COEFICIENTE	PREÇO UNITÁRIO	TOTAL
H00370	Cabide cromado Material	SEDOP	un	1,00000000	R\$ 54,92	R\$ 54,92
					TOTAL Material:	R\$ 54,92
Mão de Obra com Encargos Complementares		FONTE	UNID	COEFICIENTE	PREÇO UNITÁRIO	TOTAL
280004	AJUDANTE DE PEDREIRO COM ENCARGOS COMPLEMENTARES	SEDOP	h	0,30000000	R\$ 24,86	R\$ 7,45
280023	PEDREIRO COM ENCARGOS COMPLEMENTARES	SEDOP	h	0,30000000	R\$ 30,74	R\$ 9,22
					TOTAL Mão de Obra com Encargos Complementares:	R\$ 16,67
					VALOR:	71,59

5.12.6. 190529 Bebedouro aço inox c/4 torneiras e filtro (un)

Material		FONTE	UNID	COEFICIENTE	PREÇO UNITÁRIO	TOTAL
H00255	Bebedouro em aço inox c/ 4 ptos c=2,00m Material	SEDOP	un	1,00000000	R\$ 4.695,00	R\$ 4.695,00
H00257	Filtro de parede Material	SEDOP	un	1,00000000	R\$ 176,00	R\$ 176,00
H00055	Fita de vedacao Material	SEDOP	m	3,00000000	R\$ 0,29	R\$ 0,87
H00256	Torneira de pressao p/ bebedouro Material	SEDOP	un	4,00000000	R\$ 79,00	R\$ 316,00
					TOTAL Material:	R\$ 5.187,87
Mão de Obra com Encargos Complementares		FONTE	UNID	COEFICIENTE	PREÇO UNITÁRIO	TOTAL
280008	AUXILIAR DE ENCANADOR OU BOMBEIRO HIDRÁULICO COM ENCARGOS COMPLEMENTARES	SEDOP	h	2,00000000	R\$ 24,26	R\$ 48,52
280016	ENCANADOR OU BOMBEIRO HIDRÁULICO COM ENCARGOS COMPLEMENTARES	SEDOP	h	1,50000000	R\$ 30,02	R\$ 45,03
280023	PEDREIRO COM ENCARGOS COMPLEMENTARES	SEDOP	h	1,50000000	R\$ 30,74	R\$ 46,11
					TOTAL Mão de Obra com Encargos Complementares:	R\$ 139,66

	VALOR:	5.327,53
--	--------	----------

6.1.1. 030010 Escavação manual de ate 1.50m de profundidade (m³)

Mão de Obra com Encargos Complementares		FONTE	UNID	COEFICIENTE	PREÇO UNITÁRIO	TOTAL
280026	SERVENTE COM ENCARGOS COMPLEMENTARES	SEDOP	h	4,00000000	R\$ 24,88	R\$ 99,52
				TOTAL Mão de Obra com Encargos Complementares:		R\$ 99,52
				VALOR:		99,52

6.1.2. 030254 Reaterro compactado (m³)

Equipamento		FONTE	UNID	COEFICIENTE	PREÇO UNITÁRIO	TOTAL
M00006	Compactador de solo CM-13 Equipamento	SEDOP	h	0,30000000	R\$ 5,45	R\$ 1,63
				TOTAL Equipamento:		R\$ 1,63
Mão de Obra com Encargos Complementares		FONTE	UNID	COEFICIENTE	PREÇO UNITÁRIO	TOTAL
280026	SERVENTE COM ENCARGOS COMPLEMENTARES	SEDOP	h	0,75000000	R\$ 24,88	R\$ 18,66
				TOTAL Mão de Obra com Encargos Complementares:		R\$ 18,66
				VALOR:		20,29

6.1.3. 030011 Aterro incluindo carga, descarga, transporte e apiloamento (m³)

Equipamento		FONTE	UNID	COEFICIENTE	PREÇO UNITÁRIO	TOTAL
M00006	Compactador de solo CM-13 Equipamento	SEDOP	h	0,30000000	R\$ 5,45	R\$ 1,63
				TOTAL Equipamento:		R\$ 1,63
Material		FONTE	UNID	COEFICIENTE	PREÇO UNITÁRIO	TOTAL
J00001	Aterro arenoso Material	SEDOP	m³	1,25000000	R\$ 100,00	R\$ 125,00
				TOTAL Material:		R\$ 125,00
Mão de Obra com Encargos Complementares		FONTE	UNID	COEFICIENTE	PREÇO UNITÁRIO	TOTAL
280026	SERVENTE COM ENCARGOS COMPLEMENTARES	SEDOP	h	3,00000000	R\$ 24,88	R\$ 74,64
				TOTAL Mão de Obra com Encargos Complementares:		R\$ 74,64
				VALOR:		201,27

6.2.1. 060045 Alvenaria tijolo de barro a singelo (m²)

Material		FONTE	UNID	COEFICIENTE	PREÇO UNITÁRIO	TOTAL
D00036	Tijolo de barro 14x19x9 Material	SEDOP	un	57,00000000	R\$ 0,85	R\$ 48,45
				TOTAL Material:		R\$ 48,45
Mão de Obra com Encargos Complementares		FONTE	UNID	COEFICIENTE	PREÇO UNITÁRIO	TOTAL
280023	PEDREIRO COM ENCARGOS COMPLEMENTARES	SEDOP	h	2,20000000	R\$ 30,74	R\$ 67,62
280026	SERVENTE COM ENCARGOS COMPLEMENTARES	SEDOP	h	1,10000000	R\$ 24,88	R\$ 27,36
				TOTAL Mão de Obra com Encargos Complementares:		R\$ 94,98
Serviço		FONTE	UNID	COEFICIENTE	PREÇO UNITÁRIO	TOTAL
110764	Argamassa de cimento,areia e adit. plast. 1:6	SEDOP	m³	0,03000000	R\$ 575,69	R\$ 17,27
				TOTAL Serviço:		R\$ 17,27
				VALOR:		160,70

6.2.2. 87894 CHAPISCO APPLICADO EM ALVENARIA (SEM PRESENÇA DE VAOS) E ESTRUTURAS DE CONCRETO DE FACHADA, COM COLHER DE PEDREIRO. ARGAMASSA TRAÇO 1:3 COM PREPARO EM BETONEIRA 400L. AF_10/2022 (M2)

Mão de Obra com Encargos Complementares		FONTE	UNID	COEFICIENTE	PREÇO UNITÁRIO	TOTAL
88309	PEDREIRO COM ENCARGOS COMPLEMENTARES	SINAPI	H	0,13940000	R\$ 28,51	R\$ 3,97
88316	SERVENTE COM ENCARGOS COMPLEMENTARES	SINAPI	H	0,04650000	R\$ 23,47	R\$ 1,09
				TOTAL Mão de Obra com Encargos Complementares:		R\$ 5,06
Serviço		FONTE	UNID	COEFICIENTE	PREÇO UNITÁRIO	TOTAL
87313	ARGAMASSA TRAÇO 1:3 (EM VOLUME DE CIMENTO E AREIA GROSSA ÚMIDA) PARA CHAPISCO CONVENCIONAL, PREPARO MECÂNICO COM BETONEIRA 400 L. AF_08/2019	SINAPI	M3	0,00370000	R\$ 722,92	R\$ 2,67
				TOTAL Serviço:		R\$ 2,67
				VALOR:		7,73

6.2.3. 110763 CHAPISCO APLICADO EM ALVENARIA (SEM PRESENÇA DE VÁOS) E ESTRUTURAS DE CONCRETO DE FACHADA, COM COLHER DE PEDREIRO. ARGAMASSA TRAÇÃO 1:3 COM PREPARO EM BETONEIRA 400L. AF_06/2014 (m²)					
Mão de Obra com Encargos Complementares		FONTE	UNID	COEFICIENTE	PREÇO UNITÁRIO
280004	AJUDANTE DE PEDREIRO COM ENCARGOS COMPLEMENTARES	SEDOP	h	0,52000000	R\$ 24,86
280023	PEDREIRO COM ENCARGOS COMPLEMENTARES	SEDOP	h	0,67000000	R\$ 30,74
				TOTAL Mão de Obra com Encargos Complementares:	R\$ 33,51
Serviço		FONTE	UNID	COEFICIENTE	PREÇO UNITÁRIO
110764	Argamassa de cimento,areia e adit. plast. 1:6	SEDOP	m³	0,03000000	R\$ 575,69
				TOTAL Serviço:	R\$ 17,27
				VALOR:	50,78

6.3.1.1. 96619 LASTRO DE CONCRETO MAGRO, APLICADO EM BLOCOS DE COROAMENTO OU SAPATAS, ESPESSURA DE 5 CM. AF_01/2024 (M2)					
Mão de Obra com Encargos Complementares		FONTE	UNID	COEFICIENTE	PREÇO UNITÁRIO
88309	PEDREIRO COM ENCARGOS COMPLEMENTARES	SINAPI	H	0,33905000	R\$ 28,51
88316	SERVENTE COM ENCARGOS COMPLEMENTARES	SINAPI	H	0,12265000	R\$ 23,47
				TOTAL Mão de Obra com Encargos Complementares:	R\$ 12,53
Serviço		FONTE	UNID	COEFICIENTE	PREÇO UNITÁRIO
94968	CONCRETO MAGRO PARA LASTRO, TRAÇÃO 1:4,5:4,5 (EM MASSA SECA DE CIMENTO/ AREIA MÉDIA/ BRITA 1) - PREPARO MECÂNICO COM BETONEIRA 600 L. AF_05/2021	SINAPI	M3	0,06900000	R\$ 583,71
				TOTAL Serviço:	R\$ 40,27
				VALOR:	52,80

6.3.1.2. 96535 FABRICAÇÃO, MONTAGEM E DESMONTAGEM DE FÓRMA PARA SAPATA, EM MADEIRA SERRADA, E=25 MM, 4 UTILIZAÇÕES. AF_01/2024 (M2)					
Equipamento Custo Horário		FONTE	UNID	COEFICIENTE	PREÇO UNITÁRIO
91693	SERRA CIRCULAR DE BANCADA COM MOTOR ELÉTRICO POTÊNCIA DE 5HP, COM COIFA PARA DISCO 10" - CHI DIURNO. AF_08/2015	SINAPI	CHI	0,28200000	R\$ 27,62
91692	SERRA CIRCULAR DE BANCADA COM MOTOR ELÉTRICO POTÊNCIA DE 5HP, COM COIFA PARA DISCO 10" - CHP DIURNO. AF_08/2015	SINAPI	CHP	0,07000000	R\$ 29,28
				TOTAL Equipamento Custo Horário:	R\$ 9,82
Material		FONTE	UNID	COEFICIENTE	PREÇO UNITÁRIO
00002692	DESMOLDANTE PROTETOR PARA FORMAS DE MADEIRA, DE BASE OLEOSA EMULSIONADA EM ÁGUA	SINAPI	L	0,01670000	R\$ 7,96
00005074	PREGO DE ACO POLIDO COM CABEÇA 15 X 18 (1 1/2 X 13)	SINAPI	KG	0,00500000	R\$ 19,07
00005073	PREGO DE ACO POLIDO COM CABEÇA 17 X 24 (2 1/4 X 11)	SINAPI	KG	0,03800000	R\$ 17,34
00040304	PREGO DE ACO POLIDO COM CABEÇA DUPLA 17 X 27 (2 1/2 X 11)	SINAPI	KG	0,04700000	R\$ 21,00
00004517	SARRAFO *2,5 X 7,5* CM EM PINUS, MISTA OU EQUIVALENTE DA REGIÃO - BRUTA	SINAPI	M	3,60900000	R\$ 3,95
00006212	TABUA *2,5 X 30 CM EM PINUS, MISTA OU EQUIVALENTE DA REGIÃO - BRUTA	SINAPI	M	1,22700000	R\$ 18,71
				TOTAL Material:	R\$ 39,05
Mão de Obra com Encargos Complementares		FONTE	UNID	COEFICIENTE	PREÇO UNITÁRIO
88239	AJUDANTE DE CARPINTEIRO COM ENCARGOS COMPLEMENTARES	SINAPI	H	1,08100000	R\$ 23,75
88262	CARPINTEIRO DE FORMAS COM ENCARGOS COMPLEMENTARES	SINAPI	H	2,39200000	R\$ 67,26
				TOTAL Mão de Obra com Encargos Complementares:	R\$ 92,93
				VALOR:	141,80

6.3.1.3. 92759 ARMAÇÃO DE PILAR OU VIGA DE ESTRUTURA CONVENCIONAL DE CONCRETO ARMADO UTILIZANDO AÇO CA-60 DE 5,0 MM - MONTAGEM. AF_06/2022 (KG)					
Material		FONTE	UNID	COEFICIENTE	PREÇO UNITÁRIO
00043132	ARAME RECOZIDO 16 BWG, D = 1,65 MM (0,016 KG/M) OU 18 BWG, D = 1,25 MM (0,01 KG/M)	SINAPI	KG	0,02500000	R\$ 21,80
00039017	ESPACEADOR / DISTANCIADOR CIRCULAR COM ENTRADA LATERAL, EM PLÁSTICO, PARA VERGALHAO *4,2 A 12,5* MM, COBRIMENTO 20 MM	SINAPI	UN	1,19000000	R\$ 0,22
				TOTAL Material:	R\$ 0,80

Mão de Obra com Encargos Complementares		FONTE	UNID	COEFICIENTE	PREÇO UNITÁRIO	TOTAL
88238	AJUDANTE DE ARMADOR COM ENCARGOS COMPLEMENTARES	SINAPI	H	0,01750000	R\$ 23,93	R\$ 0,41
88245	ARMADOR COM ENCARGOS COMPLEMENTARES	SINAPI	H	0,10690000	R\$ 28,34	R\$ 3,02
		TOTAL Mão de Obra com Encargos Complementares:				R\$ 3,43
Serviço		FONTE	UNID	COEFICIENTE	PREÇO UNITÁRIO	TOTAL
92800	CORTE E DOBRA DE AÇO CA-60, DIÂMETRO DE 5,0 MM. AF_06/2022	SINAPI	KG	1,00000000	R\$ 9,56	R\$ 9,56
		TOTAL Serviço:				R\$ 9,56
		VALOR:				13,79

6.3.1.4. 96546 ARMAÇÃO DE BLOCO UTILIZANDO AÇO CA-50 DE 10 MM - MONTAGEM. AF_01/2024 (KG)

Material		FONTE	UNID	COEFICIENTE	PREÇO UNITÁRIO	TOTAL
00043132	ARAME RECOZIDO 16 BWG, D = 1,65 MM (0,016 KG/M) OU 18 BWG, D = 1,25 MM (0,01 KG/M)	SINAPI	KG	0,02500000	R\$ 21,80	R\$ 0,54
00039017	ESPACEADOR / DISTANCIADOR CIRCULAR COM ENTRADA LATERAL, EM PLASTICO, PARA VERGALHAO *4,2 A 12,5* MM, COBRIMENTO 20 MM	SINAPI	UN	0,48000000	R\$ 0,22	R\$ 0,10
		TOTAL Material:				R\$ 0,64
Mão de Obra com Encargos Complementares		FONTE	UNID	COEFICIENTE	PREÇO UNITÁRIO	TOTAL
88238	AJUDANTE DE ARMADOR COM ENCARGOS COMPLEMENTARES	SINAPI	H	0,04400000	R\$ 23,93	R\$ 1,05
88245	ARMADOR COM ENCARGOS COMPLEMENTARES	SINAPI	H	0,11600000	R\$ 28,34	R\$ 3,28
		TOTAL Mão de Obra com Encargos Complementares:				R\$ 4,33
Serviço		FONTE	UNID	COEFICIENTE	PREÇO UNITÁRIO	TOTAL
92803	CORTE E DOBRA DE AÇO CA-50, DIÂMETRO DE 10,0 MM. AF_06/2022	SINAPI	KG	1,00000000	R\$ 8,71	R\$ 8,71
		TOTAL Serviço:				R\$ 8,71
		VALOR:				13,68

6.3.1.5. 92763 ARMAÇÃO DE PILAR OU VIGA DE ESTRUTURA CONVENCIONAL DE CONCRETO ARMADO UTILIZANDO AÇO CA-50 DE 12,5 MM - MONTAGEM. AF_06/2022 (KG)

Material		FONTE	UNID	COEFICIENTE	PREÇO UNITÁRIO	TOTAL
00043132	ARAME RECOZIDO 16 BWG, D = 1,65 MM (0,016 KG/M) OU 18 BWG, D = 1,25 MM (0,01 KG/M)	SINAPI	KG	0,02500000	R\$ 21,80	R\$ 0,54
00039017	ESPACEADOR / DISTANCIADOR CIRCULAR COM ENTRADA LATERAL, EM PLASTICO, PARA VERGALHAO *4,2 A 12,5* MM, COBRIMENTO 20 MM	SINAPI	UN	0,36700000	R\$ 0,22	R\$ 0,08
		TOTAL Material:				R\$ 0,62
Mão de Obra com Encargos Complementares		FONTE	UNID	COEFICIENTE	PREÇO UNITÁRIO	TOTAL
88238	AJUDANTE DE ARMADOR COM ENCARGOS COMPLEMENTARES	SINAPI	H	0,00420000	R\$ 23,93	R\$ 0,10
88245	ARMADOR COM ENCARGOS COMPLEMENTARES	SINAPI	H	0,02570000	R\$ 28,34	R\$ 0,72
		TOTAL Mão de Obra com Encargos Complementares:				R\$ 0,82
Serviço		FONTE	UNID	COEFICIENTE	PREÇO UNITÁRIO	TOTAL
92804	CORTE E DOBRA DE AÇO CA-50, DIÂMETRO DE 12,5 MM. AF_06/2022	SINAPI	KG	1,00000000	R\$ 7,45	R\$ 7,45
		TOTAL Serviço:				R\$ 7,45
		VALOR:				8,89

6.3.1.6. 96555 CONCRETAGEM DE BLOCOS DE COROAMENTO E VIGAS BALDRAME, FCK 25 MPa, COM USO DE JERICA LANÇAMENTO, ADENSAMENTO E ACABAMENTO. AF_06/2017 (M3)

Equipamento Custo Horário		FONTE	UNID	COEFICIENTE	PREÇO UNITÁRIO	TOTAL
90587	VIBRADOR DE IMERSÃO, DIÂMETRO DE PONTEIRA 45MM, MOTOR ELÉTRICO TRIFÁSICO POTÊNCIA DE 2 CV - CHI DIURNO. AF_06/2015	SINAPI	CHI	0,91100000	R\$ 0,56	R\$ 0,51
90586	VIBRADOR DE IMERSÃO, DIÂMETRO DE PONTEIRA 45MM, MOTOR ELETRICO TRIFÁSICO POTÊNCIA DE 2 CV - CHP DIURNO. AF_06/2015	SINAPI	CHP	0,31400000	R\$ 1,53	R\$ 0,48
		TOTAL Equipamento Custo Horário:				R\$ 0,99
Mão de Obra com Encargos Complementares		FONTE	UNID	COEFICIENTE	PREÇO UNITÁRIO	TOTAL
88309	PEDREIRO COM ENCARGOS COMPLEMENTARES	SINAPI	H	2,38600000	R\$ 28,51	R\$ 68,02
88316	SERVENTE COM ENCARGOS COMPLEMENTARES	SINAPI	H	2,45000000	R\$ 23,47	R\$ 57,50

				TOTAL Mão de Obra com Encargos Complementares:	R\$ 125,52
Serviço	FONTE	UNID	COEFICIENTE	PREÇO UNITÁRIO	TOTAL
94971 CONCRETO FCK = 25MPA, TRAÇO 1:2,3:2,7 (EM MASSA SECA DE CIMENTO/ AREIA MÉDIA/ BRITA 1) - PREPARO MECÂNICO COM BETONEIRA 600 L. AF_05/2021	SINAPI	M3	1,15000000	R\$ 746,87	R\$ 858,90
				TOTAL Serviço:	R\$ 858,90
				VALOR:	985,41

6.3.2.1. 95241 LASTRO DE CONCRETO MAGRO, ESPESSURA DE 5 CM. AF_07/2016 (M2)

Mão de Obra com Encargos Complementares		FONTE	UNID	COEFICIENTE	PREÇO UNITÁRIO	TOTAL
88309 PEDREIRO COM ENCARGOS COMPLEMENTARES		SINAPI	H	0,25415000	R\$ 28,51	R\$ 7,24
Serviço	FONTE	UNID	COEFICIENTE	PREÇO UNITÁRIO	TOTAL	
88316 SERVENTE COM ENCARGOS COMPLEMENTARES		SINAPI	H	0,09190000	R\$ 23,47	R\$ 2,15
				TOTAL Mão de Obra com Encargos Complementares:	R\$ 9,39	
				VALOR:	49,66	
94968 CONCRETO MAGRO PARA LASTRO, TRAÇO 1:4,5:4,5 (EM MASSA SECA DE CIMENTO/ AREIA MÉDIA/ BRITA 1) - PREPARO MECÂNICO COM BETONEIRA 600 L. AF_05/2021		SINAPI	M3	0,06900000	R\$ 583,71	R\$ 40,27
				TOTAL Serviço:	R\$ 40,27	
				VALOR:	49,66	

6.3.2.2. 96543 ARMAÇÃO DE BLOCO UTILIZANDO AÇO CA-60 DE 5 MM - MONTAGEM. AF_01/2024 (KG)

Material		FONTE	UNID	COEFICIENTE	PREÇO UNITÁRIO	TOTAL
00043132 ARAME RECOZIDO 16 BWG, D = 1,65 MM (0,016 KG/M) OU 18 BWG, D = 1,25 MM (0,01 KG/M)		SINAPI	KG	0,02500000	R\$ 21,80	R\$ 0,54
00039017 ESPACADOR / DISTANCIADOR CIRCULAR COM ENTRADA LATERAL, EM PLASTICO, PARA VERGALHAO *4,2 A 12,5* MM, COBRIMENTO 20 MM		SINAPI	UN	1,14300000	R\$ 0,22	R\$ 0,25
				TOTAL Material:	R\$ 0,79	
Mão de Obra com Encargos Complementares		FONTE	UNID	COEFICIENTE	PREÇO UNITÁRIO	TOTAL
88238 AJUDANTE DE ARMADOR COM ENCARGOS COMPLEMENTARES		SINAPI	H	0,09700000	R\$ 23,93	R\$ 2,32
88245 ARMADOR COM ENCARGOS COMPLEMENTARES		SINAPI	H	0,25200000	R\$ 28,34	R\$ 7,14
				TOTAL Mão de Obra com Encargos Complementares:	R\$ 9,46	
Serviço		FONTE	UNID	COEFICIENTE	PREÇO UNITÁRIO	TOTAL
92800 CORTE E DOBRA DE AÇO CA-60, DIÂMETRO DE 5,0 MM. AF_06/2022		SINAPI	KG	1,00000000	R\$ 9,56	R\$ 9,56
				TOTAL Serviço:	R\$ 9,56	
				VALOR:	19,81	

6.3.2.3. 96546 ARMAÇÃO DE BLOCO UTILIZANDO AÇO CA-50 DE 10 MM - MONTAGEM. AF_01/2024 (KG)

Material		FONTE	UNID	COEFICIENTE	PREÇO UNITÁRIO	TOTAL
00043132 ARAME RECOZIDO 16 BWG, D = 1,65 MM (0,016 KG/M) OU 18 BWG, D = 1,25 MM (0,01 KG/M)		SINAPI	KG	0,02500000	R\$ 21,80	R\$ 0,54
00039017 ESPACADOR / DISTANCIADOR CIRCULAR COM ENTRADA LATERAL, EM PLASTICO, PARA VERGALHAO *4,2 A 12,5* MM, COBRIMENTO 20 MM		SINAPI	UN	0,48000000	R\$ 0,22	R\$ 0,10
				TOTAL Material:	R\$ 0,64	
Mão de Obra com Encargos Complementares		FONTE	UNID	COEFICIENTE	PREÇO UNITÁRIO	TOTAL
88238 AJUDANTE DE ARMADOR COM ENCARGOS COMPLEMENTARES		SINAPI	H	0,04400000	R\$ 23,93	R\$ 1,05
88245 ARMADOR COM ENCARGOS COMPLEMENTARES		SINAPI	H	0,11600000	R\$ 28,34	R\$ 3,28
				TOTAL Mão de Obra com Encargos Complementares:	R\$ 4,33	
Serviço		FONTE	UNID	COEFICIENTE	PREÇO UNITÁRIO	TOTAL
92803 CORTE E DOBRA DE AÇO CA-50, DIÂMETRO DE 10,0 MM. AF_06/2022		SINAPI	KG	1,00000000	R\$ 8,71	R\$ 8,71
				TOTAL Serviço:	R\$ 8,71	
				VALOR:	13,68	

6.3.2.4. 96555 CONCRETAGEM DE BLOCOS DE COROAMENTO E VIGAS BALDRAME, FCK 25 MPa, COM USO DE JERICA LANÇAMENTO, ADENSAMENTO E ACABAMENTO. AF_06/2017 (M3)

Equipamento Custo Horário	FONTE	UNID	COEFICIENTE	PREÇO UNITÁRIO	TOTAL
---------------------------	-------	------	-------------	----------------	-------

90587	VIBRADOR DE IMERSÃO, DIÂMETRO DE PONTEIRA 45MM, MOTOR ELÉTRICO TRIFÁSICO POTÊNCIA DE 2 CV - CHI DIURNO. AF_06/2015	SINAPI	CHI	0,91100000	R\$ 0,56	R\$ 0,51
90586	VIBRADOR DE IMERSÃO, DIÂMETRO DE PONTEIRA 45MM, MOTOR ELÉTRICO TRIFÁSICO POTÊNCIA DE 2 CV - CHP DIURNO. AF_06/2015	SINAPI	CHP	0,31400000	R\$ 1,53	R\$ 0,48
					TOTAL Equipamento Custo Horário:	R\$ 0,99
Mão de Obra com Encargos Complementares		FONTE	UNID	COEFICIENTE	PREÇO UNITÁRIO	TOTAL
88309	PEDREIRO COM ENCARGOS COMPLEMENTARES	SINAPI	H	2,38600000	R\$ 28,51	R\$ 68,02
88316	SERVENTE COM ENCARGOS COMPLEMENTARES	SINAPI	H	2,45000000	R\$ 23,47	R\$ 57,50
					TOTAL Mão de Obra com Encargos Complementares:	R\$ 125,52
Serviço		FONTE	UNID	COEFICIENTE	PREÇO UNITÁRIO	TOTAL
94971	CONCRETO FCK = 25MPA, TRAÇO 1:2,3:2,7 (EM MASSA SECA DE CIMENTO/ AREIA MÉDIA/ BRITA 1) - PREPARO MECÂNICO COM BETONEIRA 600 L. AF_05/2021	SINAPI	M3	1,15000000	R\$ 746,87	R\$ 858,90
					TOTAL Serviço:	R\$ 858,90
					VALOR:	985,41

6.4.1. 94992 EXECUÇÃO DE PASSEIO (CALÇADA) OU PISO DE CONCRETO COM CONCRETO MOLDADO IN LOCO, FEITO EM OBRA, ACABAMENTO CONVENCIONAL, ESPESSURA 6 CM, ARMADO. AF_08/2022 (M2)

Material		FONTE	UNID	COEFICIENTE	PREÇO UNITÁRIO	TOTAL
00005068	PREGO DE ACO POLIDO COM CABECA 17 X 21 (2 X 11)	SINAPI	KG	0,02400000	R\$ 17,02	R\$ 0,40
00004517	SARRAFO *2,5 X 7,5* CM EM PINUS, MISTA OU EQUIVALENTE DA REGIAO - BRUTA	SINAPI	M	0,45000000	R\$ 3,95	R\$ 1,77
00007156	TELA DE ACO SOLDADA NERVURADA, CA-60, Q-196, (3,11 KG/M2), DIAMETRO DO FIO = 5,0 MM, LARGURA = 2,45 M, ESPACAMENTO DA MALHA = 10 X 10 CM	SINAPI	M2	1,08160000	R\$ 28,65	R\$ 30,98
						TOTAL Material:
						R\$ 33,15
Mão de Obra com Encargos Complementares		FONTE	UNID	COEFICIENTE	PREÇO UNITÁRIO	TOTAL
88262	CARPINTERO DE FORMAS COM ENCARGOS COMPLEMENTARES	SINAPI	H	0,09760000	R\$ 28,12	R\$ 2,74
88309	PEDREIRO COM ENCARGOS COMPLEMENTARES	SINAPI	H	0,14830000	R\$ 28,51	R\$ 4,22
88316	SERVENTE COM ENCARGOS COMPLEMENTARES	SINAPI	H	0,24590000	R\$ 23,47	R\$ 5,77
						TOTAL Mão de Obra com Encargos Complementares:
						R\$ 12,73
Serviço		FONTE	UNID	COEFICIENTE	PREÇO UNITÁRIO	TOTAL
94964	CONCRETO FCK = 20MPA, TRAÇO 1:2,7:3 (EM MASSA SECA DE CIMENTO/ AREIA MÉDIA/ BRITA 1) - PREPARO MECÂNICO COM BETONEIRA 400 L. AF_05/2021	SINAPI	M3	0,07390000	R\$ 717,20	R\$ 53,00
						TOTAL Serviço:
						R\$ 53,00
						VALOR:
						98,88

7.1. 070708 Cobertura - telha de alumínio ondulada e=0,5mm (m²)

Material		FONTE	UNID	COEFICIENTE	PREÇO UNITÁRIO	TOTAL
D00200	Acessórios de fixação p/telha de alumínio Material	SEDOP	CJ	2,00000000	R\$ 6,15	R\$ 12,30
D00002	Massa de vedação Material	SEDOP	kg	0,01000000	R\$ 17,73	R\$ 0,17
D00056	Telha de alumínio ondulada e=0,5mm Material	SEDOP	m ²	1,10000000	R\$ 90,70	R\$ 99,77
						TOTAL Material:
						R\$ 112,24
Mão de Obra com Encargos Complementares		FONTE	UNID	COEFICIENTE	PREÇO UNITÁRIO	TOTAL
280026	SERVENTE COM ENCARGOS COMPLEMENTARES	SEDOP	h	0,30000000	R\$ 24,88	R\$ 7,46
280028	TELHADISTA COM ENCARGOS COMPLEMENTARES	SEDOP	h	0,30000000	R\$ 30,31	R\$ 9,09
						TOTAL Mão de Obra com Encargos Complementares:
						R\$ 16,55
						VALOR:
						128,79

7.2. 070675 Cobertura - telha translúcida fibra de vidro (m²)

Material		FONTE	UNID	COEFICIENTE	PREÇO UNITÁRIO	TOTAL
D00058	Arruela côncava de chumbo d= 5/16" Material	SEDOP	un	1,40000000	R\$ 0,76	R\$ 1,06
D00209	Gancho chato p/ telha fibrocimento Material	SEDOP	un	1,40000000	R\$ 2,40	R\$ 3,36
D00002	Massa de vedação Material	SEDOP	kg	0,01000000	R\$ 17,73	R\$ 0,17
D00001	Parafuso fogo 5/16" c= 110mm Material	SEDOP	un	1,40000000	R\$ 1,48	R\$ 2,07

D00147	Telha translúcida em fibra de vidro 1,83x1,10m - kalhetão Material	SEDOP	un	0,56000000	R\$ 139,90	R\$ 78,34
--------	--	-------	----	------------	------------	-----------

				TOTAL Material:		R\$ 85,00
Mão de Obra com Encargos Complementares		FONTE	UNID	COEFICIENTE	PREÇO UNITÁRIO	TOTAL
280026	SERVENTE COM ENCARGOS COMPLEMENTARES	SEDOP	h	0,14000000	R\$ 24,88	R\$ 3,48
280028	TELHADISTA COM ENCARGOS COMPLEMENTARES	SEDOP	h	0,14000000	R\$ 30,31	R\$ 4,24
				TOTAL Mão de Obra com Encargos Complementares:		R\$ 7,72
				VALOR:		92,72

8.1. 260651 Mureta em alvenaria,rebocada e pintada 2 faces(h=1,0m) (m)

Serviço		FONTE	UNID	COEFICIENTE	PREÇO UNITÁRIO	TOTAL
060046	Alvenaria tijolo de barro a cutelo	SEDOP	m ²	1,00000000	R\$ 129,32	R\$ 129,32
040285	Baldrame em concreto simples com seixo inclusive forma madeira branca	SEDOP	m ³	0,02300000	R\$ 1.995,55	R\$ 45,89
110143	Chapisco de cimento e areia no traço 1:3	SEDOP	m ²	2,10000000	R\$ 16,90	R\$ 35,49
050729	Concreto armado fck=20MPA c/ forma mad. branca (incl. lançamento e adensamento)	SEDOP	m ³	0,00900000	R\$ 4.234,27	R\$ 38,10
030010	Escavação manual de ate 1,50m de profundidade	SEDOP	m ³	0,09000000	R\$ 99,52	R\$ 8,95
040025	Fundaçao corrida com seixo	SEDOP	m ³	0,09000000	R\$ 1.088,36	R\$ 97,95
150125	Latex acrílica fosca int./ext. sem superf. preparada	SEDOP	m ²	2,10000000	R\$ 19,45	R\$ 40,84
010269	Locação planimetrica de linha	SEDOP	m	1,00000000	R\$ 2,55	R\$ 2,55
110763	Reboco com argamassa 1:6:Adit. Plast.	SEDOP	m ²	2,10000000	R\$ 50,78	R\$ 106,63
020174	Retirada de entulho - manualmente (includo caixa coletora)	SEDOP	m ³	0,09000000	R\$ 100,91	R\$ 9,08
				TOTAL Serviço:		R\$ 514,80
				VALOR:		514,80

9.1. 97083 COMPACTAÇÃO MECÂNICA DE SOLO PARA EXECUÇÃO DE RADIER, PISO DE CONCRETO OU LAJE SOBRE SOLO, COM COMPACTADOR DE SOLOS A PERCUSÃO. AF_09/2021 (M2)

Equipamento Custo Horário		FONTE	UNID	COEFICIENTE	PREÇO UNITÁRIO	TOTAL
95265	COMPACTADOR DE SOLOS DE PERCUSÃO (SOQUETE) COM MOTOR A GASOLINA, POTÊNCIA 3 CV - CHI DIURNO. AF_09/2016	SINAPI	CHI	0,04200000	R\$ 0,94	R\$ 0,03
95264	COMPACTADOR DE SOLOS DE PERCUSÃO (SOQUETE) COM MOTOR A GASOLINA, POTÊNCIA 3 CV - CHP DIURNO. AF_09/2016	SINAPI	CHP	0,02500000	R\$ 6,71	R\$ 0,16
				TOTAL Equipamento Custo Horário:		R\$ 0,19
Mão de Obra com Encargos Complementares		FONTE	UNID	COEFICIENTE	PREÇO UNITÁRIO	TOTAL
88309	PEDREIRO COM ENCARGOS COMPLEMENTARES	SINAPI	H	0,04500000	R\$ 28,51	R\$ 1,28
88316	SERVENTE COM ENCARGOS COMPLEMENTARES	SINAPI	H	0,08900000	R\$ 23,47	R\$ 2,08
				TOTAL Mão de Obra com Encargos Complementares:		R\$ 3,36
				VALOR:		3,55

9.2. 97113 APLICAÇÃO DE LONA PLÁSTICA PARA EXECUÇÃO DE PAVIMENTOS DE CONCRETO. AF_04/2022 (M2)

Material		FONTE	UNID	COEFICIENTE	PREÇO UNITÁRIO	TOTAL
00042408	LONA PLASTICA EXTRA FORTE PRETA, E = 200 MICRA	SINAPI	M2	1,12800000	R\$ 1,89	R\$ 2,13
				TOTAL Material:		R\$ 2,13
Mão de Obra com Encargos Complementares		FONTE	UNID	COEFICIENTE	PREÇO UNITÁRIO	TOTAL
88309	PEDREIRO COM ENCARGOS COMPLEMENTARES	SINAPI	H	0,00491000	R\$ 28,51	R\$ 0,13
88316	SERVENTE COM ENCARGOS COMPLEMENTARES	SINAPI	H	0,00589000	R\$ 23,47	R\$ 0,13
				TOTAL Mão de Obra com Encargos Complementares:		R\$ 0,26
				VALOR:		2,39

9.3. 95241 LASTRO DE CONCRETO MAGRO, APLICADO EM PISOS, LAJES SOBRE SOLO OU RADIERS, ESPESSURA DE 5 CM. AF_01/2024 (M2)

Mão de Obra com Encargos Complementares		FONTE	UNID	COEFICIENTE	PREÇO UNITÁRIO	TOTAL
88309	PEDREIRO COM ENCARGOS COMPLEMENTARES	SINAPI	H	0,25415000	R\$ 28,51	R\$ 7,24
88316	SERVENTE COM ENCARGOS COMPLEMENTARES	SINAPI	H	0,09190000	R\$ 23,47	R\$ 2,15
				TOTAL Mão de Obra com Encargos Complementares:		R\$ 9,39

Serviço		FONTE	UNID	COEFICIENTE	PREÇO UNITÁRIO	TOTAL
94968	CONCRETO MAGRO PARA LASTRO, TRAÇO 1:4,5:4,5 (EM MASSA SECA DE CIMENTO/ AREIA MÉDIA/ BRITA 1) - PREPARO MECÂNICO COM BETONEIRA 600 L. AF_05/2021	SINAPI	M3	0,06900000	R\$ 583,71	R\$ 40,27
				TOTAL Serviço:		R\$ 40,27
				VALOR:		49,66

9.4. 101749 PISO CIMENTADO, TRAÇO 1:3 (CIMENTO E AREIA), ACABAMENTO LISO, ESPESSURA 4,0 CM, PREPARO MECÂNICO DA ARGAMASSA. AF_09/2020 (M2)						
Material	FONTE	UNID	COEFICIENTE	PREÇO UNITÁRIO	TOTAL	
00001379 CIMENTO PORTLAND COMPOSTO CP II-32	SINAPI	KG	0,50000000	R\$ 1,17	R\$ 0,58	
00003671 JUNTA PLÁSTICA DE DILATAÇÃO PARA PISOS, COR CINZA, 17 X 3 MM (ALTURA X ESPESSURA)	SINAPI	M	1,67000000	R\$ 1,37	R\$ 2,28	
				TOTAL Material:		R\$ 2,86
Mão de Obra com Encargos Complementares	FONTE	UNID	COEFICIENTE	PREÇO UNITÁRIO	TOTAL	
88309 PEDREIRO COM ENCARGOS COMPLEMENTARES	SINAPI	H	0,41800000	R\$ 28,51	R\$ 11,91	
88316 SERVENTE COM ENCARGOS COMPLEMENTARES	SINAPI	H	0,20900000	R\$ 23,47	R\$ 4,90	
				TOTAL Mão de Obra com Encargos Complementares:		R\$ 16,81
Serviço	FONTE	UNID	COEFICIENTE	PREÇO UNITÁRIO	TOTAL	
87298 ARGAMASSA TRAÇO 1:3 (EM VOLUME DE CIMENTO E AREIA MÉDIA ÚMIDA) PARA CONTRAPISO, PREPARO MECÂNICO COM BETONEIRA 400 L. AF_08/2019	SINAPI	M3	0,05300000	R\$ 934,47	R\$ 49,52	
				TOTAL Serviço:		R\$ 49,52
				VALOR:		69,19

9.5. 94993 EXECUÇÃO DE PASSEIO (CALÇADA) OU PISO DE CONCRETO COM CONCRETO MOLDADO IN LOCO, USINADO, ACABAMENTO CONVENCIONAL, ESPESSURA 6 CM, ARMADO. AF_08/2022 (M2)						
Material	FONTE	UNID	COEFICIENTE	PREÇO UNITÁRIO	TOTAL	
00034492 CONCRETO USINADO BOMBEAVEL, CLASSE DE RESISTÊNCIA C20, COM BRITA 0 E 1, SLUMP = 100 +/- 20 MM, EXCLUI SERVIÇO DE BOMBEAMENTO (NBR 8953)	SINAPI	M3	0,07390000	R\$ 657,50	R\$ 48,58	
00005068 PREGO DE AÇO POLIDO COM CABEÇA 17 X 21 (2 X 11)	SINAPI	KG	0,02400000	R\$ 17,02	R\$ 0,40	
00004517 SARRAFO *2,5 X 7,5* CM EM PINUS, MISTA OU EQUIVALENTE DA REGIÃO - BRUTA	SINAPI	M	0,45000000	R\$ 3,95	R\$ 1,77	
00007156 TELA DE AÇO SOLDADA NERVURADA, CA-60, Q-196, (3,11 KG/M2), DIÂMETRO DO FIO = 5,0 MM, LARGURA = 2,45 M, ESPACAMENTO DA MALHA = 10 X 10 CM	SINAPI	M2	1,08160000	R\$ 28,65	R\$ 30,98	
				TOTAL Material:		R\$ 81,73
Mão de Obra com Encargos Complementares	FONTE	UNID	COEFICIENTE	PREÇO UNITÁRIO	TOTAL	
88262 CARPinteiro de FORMAS COM ENCARGOS COMPLEMENTARES	SINAPI	H	0,09760000	R\$ 28,12	R\$ 2,74	
88309 PEDREIRO COM ENCARGOS COMPLEMENTARES	SINAPI	H	0,07270000	R\$ 28,51	R\$ 2,07	
88316 SERVENTE COM ENCARGOS COMPLEMENTARES	SINAPI	H	0,17040000	R\$ 23,47	R\$ 3,99	
				TOTAL Mão de Obra com Encargos Complementares:		R\$ 8,80
				VALOR:		90,53

10.1.1. 102491 PINTURA DE PISO COM TINTA ACRÍLICA, APLICAÇÃO MANUAL, 2 DEMÃOS, INCLUSO FUNDO PREPARADOR. AF_05/2021 (M2)						
Material	FONTE	UNID	COEFICIENTE	PREÇO UNITÁRIO	TOTAL	
00012815 FITA CREPE ROLO DE *25* MM X 50 M	SINAPI	UN	0,01000000	R\$ 11,90	R\$ 0,11	
00006085 SELADOR ACRÍLICO OPACO PREMIUM INTERIOR/EXTERIOR	SINAPI	L	0,16000000	R\$ 11,65	R\$ 1,86	
00007348 TINTA ACRÍLICA PREMIUM PARA PISO	SINAPI	L	0,42700000	R\$ 23,04	R\$ 9,83	
				TOTAL Material:		R\$ 11,80
Mão de Obra com Encargos Complementares	FONTE	UNID	COEFICIENTE	PREÇO UNITÁRIO	TOTAL	
88310 PINTOR COM ENCARGOS COMPLEMENTARES	SINAPI	H	0,27500000	R\$ 30,20	R\$ 8,30	
88316 SERVENTE COM ENCARGOS COMPLEMENTARES	SINAPI	H	0,11500000	R\$ 23,47	R\$ 2,69	
				TOTAL Mão de Obra com Encargos Complementares:		R\$ 10,99
				VALOR:		22,79

10.1.2. 102492 PINTURA DE PISO COM TINTA ACRÍLICA, APLICAÇÃO MANUAL, 3 DEMÃOS, INCLUSO FUNDO PREPARADOR. AF_05/2021 (M2)						
Material	FONTE	UNID	COEFICIENTE	PREÇO UNITÁRIO	TOTAL	

00012815	FITA CREPE ROLO DE *25* MM X 50 M	SINAPI	UN	0,01000000	R\$ 11,90	R\$ 0,11
00006085	SELADOR ACRILICO OPACO PREMIUM INTERIOR/EXTERIOR	SINAPI	L	0,16000000	R\$ 11,65	R\$ 1,86
00007348	TINTA ACRILICA PREMIUM PARA PISO	SINAPI	L	0,53400000	R\$ 23,04	R\$ 12,30
						TOTAL Material: R\$ 14,27
Mão de Obra com Encargos Complementares						TOTAL
88310	PINTOR COM ENCARGOS COMPLEMENTARES	SINAPI	H	0,36500000	R\$ 30,20	R\$ 11,02
88316	SERVENTE COM ENCARGOS COMPLEMENTARES	SINAPI	H	0,15200000	R\$ 23,47	R\$ 3,56
						TOTAL Mão de Obra com Encargos Complementares: R\$ 14,58
						VALOR: 28,85

10.1.3. 102504 PINTURA DE DEMARCAÇÃO DE QUADRA POLIESPORTIVA COM TINTA ACRÍLICA, E = 5 CM, APLICAÇÃO MANUAL. AF_05/2021 (M)

Material		FONTE	UNID	COEFICIENTE	PREÇO UNITÁRIO	TOTAL
00012815	FITA CREPE ROLO DE *25* MM X 50 M	SINAPI	UN	0,04000000	R\$ 11,90	R\$ 0,47
00007348	TINTA ACRILICA PREMIUM PARA PISO	SINAPI	L	0,02100000	R\$ 23,04	R\$ 0,48
						TOTAL Material: R\$ 0,95
Mão de Obra com Encargos Complementares						TOTAL
88310	PINTOR COM ENCARGOS COMPLEMENTARES	SINAPI	H	0,23900000	R\$ 30,20	R\$ 7,21
88316	SERVENTE COM ENCARGOS COMPLEMENTARES	SINAPI	H	0,10000000	R\$ 23,47	R\$ 2,34
						TOTAL Mão de Obra com Encargos Complementares: R\$ 9,55
						VALOR: 10,50

10.2.1. 100745 PINTURA COM TINTA ALQUÍDICA DE ACABAMENTO (ESMALTE SINTÉTICO BRILHANTE), COM FUNDO ANTICORROSIVO PULVERIZADA SOBRE SUPERFÍCIES METÁLICAS EXECUTADO EM OBRA - (ESTRUTURA METÁLICA COBERTURA) (M2)

Material		FONTE	UNID	COEFICIENTE	PREÇO UNITÁRIO	TOTAL
00005318	DILUENTE AGUARRAS	SINAPI	L	0,09200000	R\$ 22,00	R\$ 2,02
00007307	FUNDO ANTICORROSIVO PARA METAIS FERROSOS (ZARCAO)	SINAPI	L	0,20670000	R\$ 44,32	R\$ 9,16
00007292	TINTA ESMALTE SINTETICO PREMIUM BRILHANTE	SINAPI	L	0,25670000	R\$ 41,09	R\$ 10,54
						TOTAL Material: R\$ 21,72
Mão de Obra com Encargos Complementares						TOTAL
88310	PINTOR COM ENCARGOS COMPLEMENTARES	SINAPI	H	0,52660000	R\$ 30,20	R\$ 15,90
						TOTAL Mão de Obra com Encargos Complementares: R\$ 15,90
						VALOR: 37,62

11.1.1. 170887 Quadro de distribuição metálico de embutir p/ 16 disjuntores (c/barramento) (un)

Material		FONTE	UNID	COEFICIENTE	PREÇO UNITÁRIO	TOTAL
E00454	Quadro de distribuição metálico de embutir p/ 16 disjuntores (c/ barramento) Material	SEDOP	un	1,00000000	R\$ 562,98	R\$ 562,98
						TOTAL Material: R\$ 562,98
Mão de Obra com Encargos Complementares						TOTAL
280007	AUXILIAR DE ELETRICISTA COM ENCARGOS COMPLEMENTARES	SEDOP	h	2,00000000	R\$ 25,25	R\$ 50,50
280014	ELETRICISTA COM ENCARGOS COMPLEMENTARES	SEDOP	h	4,00000000	R\$ 31,12	R\$ 124,48
						TOTAL Mão de Obra com Encargos Complementares: R\$ 174,98
						VALOR: 737,96

11.1.2. 170072 Quadro de medição monofásico (c/ disjuntor) (un)

Material		FONTE	UNID	COEFICIENTE	PREÇO UNITÁRIO	TOTAL
E00003	Bucha e arruela de 3/4"-aluminio Material	SEDOP	un	3,00000000	R\$ 2,53	R\$ 7,59
E00006	Cabo de cobre 6,0 mm2 - 750V Material	SEDOP	m	6,00000000	R\$ 6,26	R\$ 37,56
E00301	Curva 90º p/elet. FoGo 3/4" (IE) Material	SEDOP	un	1,00000000	R\$ 5,44	R\$ 5,44
E00056	Disjuntor 1P-40A e 50A - PADRÃO DIN Material	SEDOP	un	1,00000000	R\$ 21,63	R\$ 21,63
E00266	Eletroduto - ferro galvanizado 3/4" Material	SEDOP	m	3,00000000	R\$ 7,23	R\$ 21,69
E00303	Luva p/elet. FoGo de 3/4" (IE) Material	SEDOP	un	1,00000000	R\$ 3,57	R\$ 3,57
E00298	Quadro p/ medição monofásico - padrão CELPA Material	SEDOP	un	1,00000000	R\$ 345,55	R\$ 345,55

Mão de Obra com Encargos Complementares		FONTE	UNID	COEFICIENTE	PREÇO UNITÁRIO	TOTAL
280007	AUXILIAR DE ELETRICISTA COM ENCARGOS COMPLEMENTARES	SEDOP	h	4,00000000	R\$ 25,25	R\$ 101,00
280014	ELETRICISTA COM ENCARGOS COMPLEMENTARES	SEDOP	h	4,00000000	R\$ 31,12	R\$ 124,48
		TOTAL Mão de Obra com Encargos Complementares:		R\$ 225,48		
		VALOR:		668,51		

11.1.3. 93653 DISJUNTOR MONOPOLAR TIPO DIN, CORRENTE NOMINAL DE 10A - FORNECIMENTO E INSTALAÇÃO. AF_07/2025 (UN)

Material		FONTE	UNID	COEFICIENTE	PREÇO UNITÁRIO	TOTAL
00034653	DISJUNTOR TERMOMAGNETICO PARA TRILHO DIN (IEC), MONOPOLAR, 6 - 32 A	SINAPI	UN	1,00000000	R\$ 8,45	R\$ 8,45
00001570	TERMINAL A COMPRESSAO EM COBRE ESTANHADO PARA CABO 2,5 MM2, 1 FURO E 1 COMPRESSAO, PARA PARAFUSO DE FIXACAO M5	SINAPI	UN	1,00000000	R\$ 0,92	R\$ 0,92
		TOTAL Material:		R\$ 9,37		
Mão de Obra com Encargos Complementares		FONTE	UNID	COEFICIENTE	PREÇO UNITÁRIO	TOTAL
88247	AUXILIAR DE ELETRICISTA COM ENCARGOS COMPLEMENTARES	SINAPI	H	0,03542800	R\$ 24,31	R\$ 0,86
88264	ELETRICISTA COM ENCARGOS COMPLEMENTARES	SINAPI	H	0,03542800	R\$ 28,84	R\$ 1,02
		TOTAL Mão de Obra com Encargos Complementares:		R\$ 1,88		
		VALOR:		11,25		

11.1.4. 93662 DISJUNTOR BIPOLAR TIPO DIN, CORRENTE NOMINAL DE 20A - FORNECIMENTO E INSTALAÇÃO. AF_07/2025 (UN)

Material		FONTE	UNID	COEFICIENTE	PREÇO UNITÁRIO	TOTAL
00034616	DISJUNTOR TERMOMAGNETICO PARA TRILHO DIN (IEC), BIPOLAR, 6 - 32 A	SINAPI	UN	1,00000000	R\$ 48,46	R\$ 48,46
00001571	TERMINAL A COMPRESSAO EM COBRE ESTANHADO PARA CABO 4 MM2, 1 FURO E 1 COMPRESSAO, PARA PARAFUSO DE FIXACAO M5	SINAPI	UN	2,00000000	R\$ 1,20	R\$ 2,40
		TOTAL Material:		R\$ 50,86		
Mão de Obra com Encargos Complementares		FONTE	UNID	COEFICIENTE	PREÇO UNITÁRIO	TOTAL
88247	AUXILIAR DE ELETRICISTA COM ENCARGOS COMPLEMENTARES	SINAPI	H	0,09368500	R\$ 24,31	R\$ 2,27
88264	ELETRICISTA COM ENCARGOS COMPLEMENTARES	SINAPI	H	0,09368500	R\$ 28,84	R\$ 2,70
		TOTAL Mão de Obra com Encargos Complementares:		R\$ 4,97		
		VALOR:		55,83		

11.1.5. 93672 DISJUNTOR TRIPOLAR TIPO DIN, CORRENTE NOMINAL DE 40A - FORNECIMENTO E INSTALAÇÃO. AF_07/2025 (UN)

Material		FONTE	UNID	COEFICIENTE	PREÇO UNITÁRIO	TOTAL
00034709	DISJUNTOR TERMOMAGNETICO PARA TRILHO DIN (IEC), TRIPOLAR, 10 - 50 A	SINAPI	UN	1,00000000	R\$ 59,37	R\$ 59,37
00001574	TERMINAL A COMPRESSAO EM COBRE ESTANHADO PARA CABO 10 MM2, 1 FURO E 1 COMPRESSAO, PARA PARAFUSO DE FIXACAO M6	SINAPI	UN	3,00000000	R\$ 1,55	R\$ 4,65
		TOTAL Material:		R\$ 64,02		
Mão de Obra com Encargos Complementares		FONTE	UNID	COEFICIENTE	PREÇO UNITÁRIO	TOTAL
88247	AUXILIAR DE ELETRICISTA COM ENCARGOS COMPLEMENTARES	SINAPI	H	0,38141900	R\$ 24,31	R\$ 2,77
88264	ELETRICISTA COM ENCARGOS COMPLEMENTARES	SINAPI	H	0,38141900	R\$ 28,84	R\$ 11,00
		TOTAL Mão de Obra com Encargos Complementares:		R\$ 20,27		
		VALOR:		84,29		

11.1.6. 171468 Interruptor diferencial residual 20A/30mA-2P (un)

Material		FONTE	UNID	COEFICIENTE	PREÇO UNITÁRIO	TOTAL
E00761	Interruptor diferencial residual 20A/30mA-2P Material	SEDOP	un	1,00000000	R\$ 151,03	R\$ 151,03
		TOTAL Material:		R\$ 151,03		
Mão de Obra com Encargos Complementares		FONTE	UNID	COEFICIENTE	PREÇO UNITÁRIO	TOTAL
280007	AUXILIAR DE ELETRICISTA COM ENCARGOS COMPLEMENTARES	SEDOP	h	0,30000000	R\$ 25,25	R\$ 7,57

280014	ELETRICISTA COM ENCARGOS COMPLEMENTARES	SEDOP	h	0,30000000	R\$ 31,12	R\$ 9,33
				TOTAL Mão de Obra com Encargos Complementares:		R\$ 16,90
				VALOR:		167,93

11.1.7. 171034 Proteção contra surto Classe II,1P,20KA,175V (un)

Material	FONTE	UNID	COEFICIENTE	PREÇO UNITÁRIO	TOTAL
E00631 Proteção contra surto Classe II,1P,20KA,175V Material	SEDOP	un	1,00000000	R\$ 39,97	R\$ 39,97
				TOTAL Material:	R\$ 39,97
Mão de Obra com Encargos Complementares	FONTE	UNID	COEFICIENTE	PREÇO UNITÁRIO	TOTAL
280007 AUXILIAR DE ELETRICISTA COM ENCARGOS COMPLEMENTARES	SEDOP	h	0,50000000	R\$ 25,25	R\$ 12,62
280014 ELETRICISTA COM ENCARGOS COMPLEMENTARES	SEDOP	h	1,00000000	R\$ 31,12	R\$ 31,12
				TOTAL Mão de Obra com Encargos Complementares:	R\$ 43,74
				VALOR:	83,71

11.2.1. 95811 CONDULETE DE PVC, TIPO LB, PARA ELETRODUTO DE PVC SOLDÁVEL DN 25 MM (3/4"), APARENTE - FORNECIMENTO E INSTALAÇÃO. AF_10/2022 (UN)

Material	FONTE	UNID	COEFICIENTE	PREÇO UNITÁRIO	TOTAL
00012016 CONDULETE EM PVC, TIPO "LB", SEM TAMPA, DE 1/2" OU 3/4"	SINAPI	UN	1,00000000	R\$ 12,95	R\$ 12,95
				TOTAL Material:	R\$ 12,95
Mão de Obra com Encargos Complementares	FONTE	UNID	COEFICIENTE	PREÇO UNITÁRIO	TOTAL
88247 AUXILIAR DE ELETRICISTA COM ENCARGOS COMPLEMENTARES	SINAPI	H	0,15700000	R\$ 24,31	R\$ 3,81
88264 ELETRICISTA COM ENCARGOS COMPLEMENTARES	SINAPI	H	0,15700000	R\$ 28,84	R\$ 4,52
				TOTAL Mão de Obra com Encargos Complementares:	R\$ 8,33
				VALOR:	21,28

11.2.2. 95814 CONDULETE DE PVC, TIPO TB, PARA ELETRODUTO DE PVC SOLDÁVEL DN 25 MM (3/4"), APARENTE - FORNECIMENTO E INSTALAÇÃO. AF_10/2022 (UN)

Material	FONTE	UNID	COEFICIENTE	PREÇO UNITÁRIO	TOTAL
00012025 CONDULETE EM PVC, TIPO "TB", SEM TAMPA, DE 1/2" OU 3/4"	SINAPI	UN	1,00000000	R\$ 14,29	R\$ 14,29
				TOTAL Material:	R\$ 14,29
Mão de Obra com Encargos Complementares	FONTE	UNID	COEFICIENTE	PREÇO UNITÁRIO	TOTAL
88247 AUXILIAR DE ELETRICISTA COM ENCARGOS COMPLEMENTARES	SINAPI	H	0,20930000	R\$ 24,31	R\$ 5,08
88264 ELETRICISTA COM ENCARGOS COMPLEMENTARES	SINAPI	H	0,20930000	R\$ 28,84	R\$ 6,03
				TOTAL Mão de Obra com Encargos Complementares:	R\$ 11,11
				VALOR:	25,40

11.2.3. 95817 CONDULETE DE PVC, TIPO X, PARA ELETRODUTO DE PVC SOLDAVEL DN 25 MM (3/4"), APARENTE - FORNECIMENTO E INSTALAÇÃO. AF_10/2022 (UN)

Material	FONTE	UNID	COEFICIENTE	PREÇO UNITÁRIO	TOTAL
00011950 BUCHA DE NYLON SEM ABA S6, COM PARAFUSO DE 4,20 X 40 MM EM ACO ZINCADO COM ROSCA SOBERBA, CABECA CHATA E FENDA PHILLIPS	SINAPI	UN	2,00000000	R\$ 0,37	R\$ 0,74
00039344 CONDULETE EM PVC, TIPO "X", SEM TAMPA, DE 3/4"	SINAPI	UN	1,00000000	R\$ 15,38	R\$ 15,38
				TOTAL Material:	R\$ 16,12
Mão de Obra com Encargos Complementares	FONTE	UNID	COEFICIENTE	PREÇO UNITÁRIO	TOTAL
88247 AUXILIAR DE ELETRICISTA COM ENCARGOS COMPLEMENTARES	SINAPI	H	0,44900000	R\$ 24,31	R\$ 10,91
88264 ELETRICISTA COM ENCARGOS COMPLEMENTARES	SINAPI	H	0,44900000	R\$ 28,84	R\$ 12,94
				TOTAL Mão de Obra com Encargos Complementares:	R\$ 23,85
				VALOR:	39,97

11.2.4. S13610 Eletroduto de aço galvanizado, classe leve, dn 25 mm (1"), aparente, instalada em parede - fornecimento e instalação. Rev 01_06/2024 (m)

Encargos Complementares	FONTE	UNID	COEFICIENTE	PREÇO UNITÁRIO	TOTAL
S10552 Encargos Complementares - Eletricista	ORSE	h	0,19440000	R\$ 3,74	R\$ 0,72
S10549 Encargos Complementares - Servente	ORSE	h	0,19440000	R\$ 3,87	R\$ 0,75

TOTAL Encargos Complementares:					R\$ 1,47	
Material		FONTE	UNID	COEFICIENTE	PREÇO UNITÁRIO	TOTAL
I14448	Eletroduto de aço galvanizado, classe leve, dn 25 mm (1")	ORSE	m	1,05000000	R\$ 34,48	R\$ 36,20
					TOTAL Material:	R\$ 36,20
Mão de Obra		FONTE	UNID	COEFICIENTE	PREÇO UNITÁRIO	TOTAL
I02436S	Eletricista (horista)	ORSE	h	0,19440000	R\$ 20,43	R\$ 3,97
I06111S	Servente de obras (horista)	ORSE	h	0,19440000	R\$ 14,58	R\$ 2,83
					TOTAL Mão de Obra:	R\$ 6,80
Serviço		FONTE	UNID	COEFICIENTE	PREÇO UNITÁRIO	TOTAL
S91173S	Fixação de tubos verticais de pvc água, pvc esgoto, pvc água pluvial, cpvc, ppr, cobre ou aço, diâmetros menores ou iguais a 40 mm, com abraçadeira metálica rígida tipo u perfil 1 1/4", fixada em perfilado em parede. af_09/2023_ps	ORSE	m	1,00000000	R\$ 3,43	R\$ 3,43
					TOTAL Serviço:	R\$ 3,43
					VALOR:	47,90

11.2.5. 95797 ELETRODUTO DE AÇO GALVANIZADO, CLASSE SEMI PESADO, DN 40 MM (1 1/2), APARENTE, INSTALADO EM TETO - FORNECIMENTO E INSTALAÇÃO. AF_11/2016_P (UN)						
Material		FONTE	UNID	COEFICIENTE	PREÇO UNITÁRIO	TOTAL
00011950	BUCHA DE NYLON SEM ABA S6, COM PARAFUSO DE 4,20 X 40 MM EM ACO ZINCADO COM ROSCA SOBERBA, CABECA CHATA E FENDA PHILLIPS	SINAPI	UN	2,00000000	R\$ 0,37	R\$ 0,74
00002575	CONDULETE DE ALUMINIO TIPO T, PARA ELETRODUTO ROSCAVEL DE 1 1/4", COM TAMPA CEGA	SINAPI	UN	1,00000000	R\$ 36,33	R\$ 36,33
						TOTAL Material:
						R\$ 37,07
Mão de Obra com Encargos Complementares		FONTE	UNID	COEFICIENTE	PREÇO UNITÁRIO	TOTAL
88247	AUXILIAR DE ELETRICISTA COM ENCARGOS COMPLEMENTARES	SINAPI	H	0,59730000	R\$ 24,31	R\$ 14,52
88264	ELETRICISTA COM ENCARGOS COMPLEMENTARES	SINAPI	H	0,59730000	R\$ 28,84	R\$ 17,22
						TOTAL Mão de Obra com Encargos Complementares:
						R\$ 31,74
						VALOR:
						68,81

11.3.1. 91926 CABO DE COBRE FLEXÍVEL ISOLADO, 2,5 MM², ANTI-CHAMA 450/750 V, PARA CIRCUITOS TERMINAIS - FORNECIMENTO E INSTALAÇÃO. AF_03/2023 (M)						
Material		FONTE	UNID	COEFICIENTE	PREÇO UNITÁRIO	TOTAL
00001014	CABO DE COBRE, FLEXIVEL, CLASSE 4 OU 5, ISOLACAO EM PVC/A, ANTICHAMA BWF-B, 1 CONDUTOR, 450/750 V, SECAO NOMINAL 2,5 MM2	SINAPI	M	1,24340000	R\$ 2,59	R\$ 3,22
00021127	FITA ISOLANTE ADESIVA ANTICHAMA, USO ATE 750 V, EM ROLO DE 19 MM X 5 M	SINAPI	UN	0,00940000	R\$ 6,96	R\$ 0,06
						TOTAL Material:
						R\$ 3,28
Mão de Obra com Encargos Complementares		FONTE	UNID	COEFICIENTE	PREÇO UNITÁRIO	TOTAL
88247	AUXILIAR DE ELETRICISTA COM ENCARGOS COMPLEMENTARES	SINAPI	H	0,02900000	R\$ 24,31	R\$ 0,70
88264	ELETRICISTA COM ENCARGOS COMPLEMENTARES	SINAPI	H	0,02900000	R\$ 28,84	R\$ 0,83
						TOTAL Mão de Obra com Encargos Complementares:
						R\$ 1,53
						VALOR:
						4,81

11.3.2. 91928 CABO DE COBRE FLEXÍVEL ISOLADO, 4 MM², ANTI-CHAMA 450/750 V, PARA CIRCUITOS TERMINAIS - FORNECIMENTO E INSTALAÇÃO. AF_03/2023 (M)						
Material		FONTE	UNID	COEFICIENTE	PREÇO UNITÁRIO	TOTAL
00000981	CABO DE COBRE, FLEXIVEL, CLASSE 4 OU 5, ISOLACAO EM PVC/A, ANTICHAMA BWF-B, 1 CONDUTOR, 450/750 V, SECAO NOMINAL 4 MM2	SINAPI	M	1,24340000	R\$ 4,30	R\$ 5,34
00021127	FITA ISOLANTE ADESIVA ANTICHAMA, USO ATE 750 V, EM ROLO DE 19 MM X 5 M	SINAPI	UN	0,00940000	R\$ 6,96	R\$ 0,06
						TOTAL Material:
						R\$ 5,40
Mão de Obra com Encargos Complementares		FONTE	UNID	COEFICIENTE	PREÇO UNITÁRIO	TOTAL
88247	AUXILIAR DE ELETRICISTA COM ENCARGOS COMPLEMENTARES	SINAPI	H	0,03900000	R\$ 24,31	R\$ 0,94
88264	ELETRICISTA COM ENCARGOS COMPLEMENTARES	SINAPI	H	0,03900000	R\$ 28,84	R\$ 1,12
						TOTAL Mão de Obra com Encargos Complementares:
						R\$ 2,06
						VALOR:
						7,46

11.4.1. 91997 TOMADA MÉDIA DE EMBUTIR (1 MÓDULO), 2P+T 20 A, INCLUINDO SUPORTE E PLACA - FORNECIMENTO E INSTALAÇÃO. AF_03/2023 (UN)					
Serviço	FONTE	UNID	COEFICIENTE	PREÇO UNITÁRIO	TOTAL
91946	SUPORTE PARAFUSADO COM PLACA DE ENCAIXE 4" X 2" MÉDIO (1,30 M DO PISO) PARA PONTO ELÉTRICO - FORNECIMENTO E INSTALAÇÃO. AF_03/2023	SINAPI	UN	1,00000000	R\$ 10,97
91995	TOMADA MÉDIA DE EMBUTIR (1 MÓDULO), 2P+T 20 A, SEM SUPORTE E SEM PLACA - FORNECIMENTO E INSTALAÇÃO. AF_03/2023	SINAPI	UN	1,00000000	R\$ 26,28
			TOTAL Serviço:		R\$ 37,25
			VALOR:		37,25

11.4.2. 170993 Projetor retangular 400W (un)					
Material	FONTE	UNID	COEFICIENTE	PREÇO UNITÁRIO	TOTAL
E00560	Holofote - LED 300W (Cônico) Material	SEDOP	un	1,00000000	R\$ 136,24
			TOTAL Material:		R\$ 136,24
Mão de Obra com Encargos Complementares	FONTE	UNID	COEFICIENTE	PREÇO UNITÁRIO	TOTAL
280007	AUXILIAR DE ELETRICISTA COM ENCARGOS COMPLEMENTARES	SEDOP	h	1,00000000	R\$ 25,25
280014	ELETRICISTA COM ENCARGOS COMPLEMENTARES	SEDOP	h	2,00000000	R\$ 31,12
			TOTAL Mão de Obra com Encargos Complementares:		R\$ 87,49
			VALOR:		223,73

11.4.3. 171529 Luminária de embutir com aletas e 2 lâmpadas de Led de 10W (un)					
Material	FONTE	UNID	COEFICIENTE	PREÇO UNITÁRIO	TOTAL
E00774	Luminária completa de embutir com aletas e 2 lâmpadas de Led de 10W Material	SEDOP	un	1,00000000	R\$ 175,53
			TOTAL Material:		R\$ 175,53
Mão de Obra com Encargos Complementares	FONTE	UNID	COEFICIENTE	PREÇO UNITÁRIO	TOTAL
280007	AUXILIAR DE ELETRICISTA COM ENCARGOS COMPLEMENTARES	SEDOP	h	0,75000000	R\$ 25,25
280014	ELETRICISTA COM ENCARGOS COMPLEMENTARES	SEDOP	h	1,00000000	R\$ 31,12
			TOTAL Mão de Obra com Encargos Complementares:		R\$ 50,05
			VALOR:		225,58

11.4.4. I1775 REATOR AFP P/ LÂMP. V. MERCÚRIO 400W (UN)					
Material	FONTE	UNID	COEFICIENTE	PREÇO UNITÁRIO	TOTAL
I1775	REATOR AFP P/ LÂMP. V. MERCÚRIO 400W	SEINFRA	UN	1,00000000	R\$ 124,21
			TOTAL Material:		R\$ 124,21
			VALOR:		124,21

12.1. 090822 Portão de ferro em metalom (incl. pintura anti corrosiva) (m²)					
Material	FONTE	UNID	COEFICIENTE	PREÇO UNITÁRIO	TOTAL
D00087	Portão de ferro em metalom (inc. pint.ant.cor) Material	SEDOP	m²	1,00000000	R\$ 290,32
			TOTAL Material:		R\$ 290,32
Mão de Obra com Encargos Complementares	FONTE	UNID	COEFICIENTE	PREÇO UNITÁRIO	TOTAL
280004	AJUDANTE DE PEDREIRO COM ENCARGOS COMPLEMENTARES	SEDOP	h	3,00000000	R\$ 24,86
280023	PEDREIRO COM ENCARGOS COMPLEMENTARES	SEDOP	h	3,00000000	R\$ 30,74
			TOTAL Mão de Obra com Encargos Complementares:		R\$ 166,80
Serviço	FONTE	UNID	COEFICIENTE	PREÇO UNITÁRIO	TOTAL
110141	Argamassa de cimento e areia 1:4	SEDOP	m³	0,05000000	R\$ 659,79
			TOTAL Serviço:		R\$ 32,98
			VALOR:		490,10

13.1. 250610 Equipamento completo p/ quadra de esportes (cj)					
Material	FONTE	UNID	COEFICIENTE	PREÇO UNITÁRIO	TOTAL
D00153	Poste metálico p/ rede de vôlei Material	SEDOP	un	2,00000000	R\$ 1.912,10
			TOTAL:		R\$ 3.824,20

D00155	Suporte metálico p/ basquete c/ aro Material	SEDOP	un	2,00000000	R\$ 1.876,00	R\$ 3.752,00
D00154	Trave metálica p/ futebol de salão Material	SEDOP	un	2,00000000	R\$ 3.150,00	R\$ 6.300,00
					TOTAL Material:	R\$ 13.876,20
Mão de Obra com Encargos Complementares		FONTE	UNID	COEFICIENTE	PREÇO UNITÁRIO	TOTAL
280004	AJUDANTE DE PEDREIRO COM ENCARGOS COMPLEMENTARES	SEDOP	h	5,00000000	R\$ 24,86	R\$ 124,30
280023	PEDREIRO COM ENCARGOS COMPLEMENTARES	SEDOP	h	5,00000000	R\$ 30,74	R\$ 153,70
					TOTAL Mão de Obra com Encargos Complementares:	R\$ 278,00
Serviço		FONTE	UNID	COEFICIENTE	PREÇO UNITÁRIO	TOTAL
030010	Escavação manual de ate 1.50m de profundidade	SEDOP	m³	0,56000000	R\$ 99,52	R\$ 55,73
020174	Retirada de entulho - manualmente (incluindo caixa coletora)	SEDOP	m³	0,73000000	R\$ 100,91	R\$ 73,66
250594	Tabela em mad. lei p/ aro de basquete	SEDOP	un	2,00000000	R\$ 1.840,77	R\$ 3.681,54
					TOTAL Serviço:	R\$ 3.810,93
					VALOR:	17.965,13

13.2. 251530 Tela de nylon (m²)						
Material		FONTE	UNID	COEFICIENTE	PREÇO UNITÁRIO	TOTAL
D00452	Ganchos e parafusos p/ tela de nylon Material	SEDOP	CJ	1,00000000	R\$ 2,63	R\$ 2,63
D00501	Tela de nylon Material	SEDOP	m²	1,00000000	R\$ 4,90	R\$ 4,90
						TOTAL Material:
						R\$ 7,53
Mão de Obra com Encargos Complementares		FONTE	UNID	COEFICIENTE	PREÇO UNITÁRIO	TOTAL
280004	AJUDANTE DE PEDREIRO COM ENCARGOS COMPLEMENTARES	SEDOP	h	0,42620000	R\$ 24,86	R\$ 10,59
280023	PEDREIRO COM ENCARGOS COMPLEMENTARES	SEDOP	h	0,42620000	R\$ 30,74	R\$ 13,10
						TOTAL Mão de Obra com Encargos Complementares:
						R\$ 23,69
						VALOR:
						31,22

13.3. 251216 Cabo de aço 1/4" (m)						
Material		FONTE	UNID	COEFICIENTE	PREÇO UNITÁRIO	TOTAL
E00408	Cabo de aço 1/4" Material	SEDOP	m	1,00000000	R\$ 5,76	R\$ 5,76
						TOTAL Material:
						R\$ 5,76
Mão de Obra com Encargos Complementares		FONTE	UNID	COEFICIENTE	PREÇO UNITÁRIO	TOTAL
280007	AUXILIAR DE ELETRICISTA COM ENCARGOS COMPLEMENTARES	SEDOP	h	0,02500000	R\$ 25,25	R\$ 0,63
280014	ELETRICISTA COM ENCARGOS COMPLEMENTARES	SEDOP	h	0,05000000	R\$ 31,12	R\$ 1,55
						TOTAL Mão de Obra com Encargos Complementares:
						R\$ 2,18
						VALOR:
						7,94

13.4. 171159 Grampo fixador de cabo Z-01 (un)						
Material		FONTE	UNID	COEFICIENTE	PREÇO UNITÁRIO	TOTAL
E00554	Grampo fixador de cabo Z-01 Material	SEDOP	un	1,00000000	R\$ 2,89	R\$ 2,89
						TOTAL Material:
						R\$ 2,89
Mão de Obra com Encargos Complementares		FONTE	UNID	COEFICIENTE	PREÇO UNITÁRIO	TOTAL
280007	AUXILIAR DE ELETRICISTA COM ENCARGOS COMPLEMENTARES	SEDOP	h	0,04000000	R\$ 25,25	R\$ 1,01
280014	ELETRICISTA COM ENCARGOS COMPLEMENTARES	SEDOP	h	0,08000000	R\$ 31,12	R\$ 2,48
						TOTAL Mão de Obra com Encargos Complementares:
						R\$ 3,49
						VALOR:
						6,38

14.1. 241318 Placa de inauguração em aço inox/letras bx. relevo- (40 x 30cm) (un)						
Material		FONTE	UNID	COEFICIENTE	PREÇO UNITÁRIO	TOTAL
D00142	Placa de inauguração em aço inox/letras bx. relevo- (40 x 30cm) Material	SEDOP	un	1,00000000	R\$ 1.400,00	R\$ 1.400,00
						TOTAL Material:
						R\$ 1.400,00
Mão de Obra com Encargos Complementares		FONTE	UNID	COEFICIENTE	PREÇO UNITÁRIO	TOTAL

280004	AJUDANTE DE PEDREIRO COM ENCARGOS COMPLEMENTARES	SEDOP	h	0,50000000	R\$ 24,86	R\$ 12,43
280023	PEDREIRO COM ENCARGOS COMPLEMENTARES	SEDOP	h	0,50000000	R\$ 30,74	R\$ 15,37
					TOTAL Mão de Obra com Encargos Complementares:	R\$ 27,80
					VALOR:	1.427,80

14.2. 270220 Limpeza geral e entrega da obra (m²)

Mão de Obra com Encargos Complementares		FONTE	UNID	COEFICIENTE	PREÇO UNITÁRIO	TOTAL
280026	SERVENTE COM ENCARGOS COMPLEMENTARES	SEDOP	h	0,40000000	R\$ 24,88	R\$ 9,95
					TOTAL Mão de Obra com Encargos Complementares:	R\$ 9,95
					VALOR:	9,95



CRONOGRAMA FÍSICO-FINANCEIRO

OBRA:	REFORMA E AMPLIAÇÃO DE UMA QUADRA POLIESPORTIVA , COM COBERTURA METÁLICA, VESTIÁRIOS E ARQUIBANCADA COBERTA NA LOCALIDADE DE VILA CARDOSO	DATA : BDI : 30,28%			
		FONTE	VERSÃO	HORA	MES
		GOINFRA CIVIL	T306 2025/06 SEM DESONERAÇÃO	181,06%	135,71%
DESCRIPÇÃO:	REFORMA E AMPLIAÇÃO DE UMA QUADRA POLIESPORTIVA , COM COBERTURA METÁLICA, VESTIÁRIOS E ARQUIBANCADA COBERTA - LOCALIDADE DE VILA CARDOSO, MUNICÍPIO DE VISEU-PA.	ORSE	2025/08	111,36%	69,82%
LOCAL:	MUNICÍPIO DE VISEU-PA	SEDOP	2025/02 SEM DESONERAÇÃO	118,23%	71,76%
		SEINFRA	028.1 COM DESONERAÇÃO	84,44%	47,48%
		SINAPI	2025/09 COM DESONERAÇÃO	95,00%	53,45%
		Composições Próprias	PROPRIA	0,00%	0,00%

ITEM	DESCRIPÇÃO	VALOR (R\$)	MES 1	MES 2	MES 3	MES 4	MES 5	Total parcela	
1	SERVIÇOS PRELIMINARES:	R\$ 63.821,56	100,00%					100,00%	
			R\$ 63.821,56					R\$ 63.821,56	
2	MOVIMENTO DE TERRA:	R\$ 17.797,82	100,00%					100,00%	
			R\$ 17.797,82					R\$ 17.797,82	
3	FUNDАOES:	R\$ 49.421,34	100,00%					100,00%	
			R\$ 49.421,34					R\$ 49.421,34	
4	ESTRUTURAS:	R\$ 282.739,31		70,00%	30,00%			100,00%	
				R\$ 197.917,51	R\$ 84.821,80			R\$ 282.739,31	
5	VESTIÁRIOS:	R\$ 256.062,15		40,00%	40,00%	20,00%		100,00%	
				R\$ 102.424,86	R\$ 102.424,86	R\$ 51.212,43		R\$ 256.062,15	
6	ARQUIBANCADA:	R\$ 92.825,19		50,00%	50,00%			100,00%	
				R\$ 46.412,59	R\$ 46.412,60			R\$ 92.825,19	
7	COBERTURA:	R\$ 142.409,48		30,00%	50,00%	20,00%		100,00%	
				R\$ 42.722,84	R\$ 71.204,74	R\$ 28.481,90		R\$ 142.409,48	
8	PAREDES:	R\$ 61.702,56		30,00%	70,00%			100,00%	
				R\$ 18.510,76	R\$ 43.191,80			R\$ 61.702,56	
9	PISOS:	R\$ 94.463,73		30,00%	50,00%	20,00%		100,00%	
				R\$ 28.339,11	R\$ 47.231,86	R\$ 18.892,76		R\$ 94.463,73	
10	PINTURA:	R\$ 52.662,06						100,00%	
								R\$ 52.662,06	
11	INSTALAÇÕES ELÉTRICAS:	R\$ 26.227,88						100,00%	
								R\$ 26.227,88	
12	SERRALHERIA:	R\$ 1.277,00						100,00%	
								R\$ 1.277,00	
13	ELEMENTOS ESPORTIVOS:	R\$ 37.455,70						100,00%	
								R\$ 37.455,70	
14	SERVIÇOS FINAIS:	R\$ 10.024,93						100,00%	
								R\$ 10.024,93	
		R\$ 1.188.890,71	R\$ 131.040,72	R\$ 436.327,67	R\$ 395.287,66	R\$ 98.587,09	R\$ 127.647,57	R\$ 1.188.890,71	
			R\$ 131.040,72	R\$ 567.368,39	R\$ 962.656,05	R\$ 1.061.243,14	R\$ 1.188.890,71		

TABELA DE ENCARGOS SOCIAIS				
 <p>VISEU-PA</p>	OBRA:	REFORMA E AMPLIAÇÃO DE UMA QUADRA POLIESPORTIVA , COM COBERTURA METÁLICA, VESTIÁRIOS E ARQUIBANCADA COBERTA NA LOCALIDADE DE VILA CARDOSO		
	DESCRÍÇÃO:	REFORMA E AMPLIAÇÃO DE UMA QUADRA POLIESPORTIVA, COM COBERTURA METÁLICA, VESTIÁRIOS E ARQUIBANCADA COBERTA - LOCALIDADE DE VILA CARDOSO, MUNICIPIO DE VISEU-PA.		
	LOCAL:	MUNICÍPIO DE VISEU-PA		
				DATA : BDI : 30,28%
	FONTE	VERSAO	HORA	MES
	GOINFRA CIVIL	T306 2025/06 SEM DESONERAÇÃO	181,06%	135,71%
	ORSE	2025/08	111,36%	69,82%
	SEDOP	2025/02 SEM DESONERAÇÃO	118,23%	71,76%
	SEINFRA	028.1 COM DESONERAÇÃO	84,44%	47,48%
	SINAPI	2025/09 COM DESONERAÇÃO	95,00%	53,45%
	Composições Próprias	PROPRIA	0,00%	0,00%

COD	DESCRÍÇÃO	HORISTA %	MENSALISTA %
-----	-----------	-----------	--------------

A	GRUPO A		
A1	INSS	20,00	20,00
A2	SESI	1,50	1,50
A3	SENAI	1,00	1,00
A4	INCRA	0,20	0,20
A5	SEBRAE	0,60	0,60
A6	Salário Educação	2,50	2,50
A7	Seguro Contra Acidentes de Trabalho	3,00	3,00
A8	FGTS	8,00	8,00
A9	SECONCI	0,00	0,00
	TOTAL	36,80	36,80

B	GRUPO B		
B1	Reposo Semanal Remunerado	18,13	0,00
B2	Feriados	4,16	0,00
B3	Auxílio - Enfermidade	0,87	0,65
B4	13º Salário	11,22	8,33
B5	Licença Paternidade	0,07	0,05
B6	Faltas Justificadas	0,75	0,56
B7	Dias de Chuvas	2,83	0,00
B8	Auxílio Acidente de Trabalho	0,10	0,07
B9	Férias Gozadas	12,82	9,53
B10	Salário Maternidade	0,03	0,03
	TOTAL	50,98	19,22

C	GRUPO C		
C1	Aviso Prévio Indenizado	5,81	4,32
C2	Aviso Prévio Trabalhado	0,14	0,10
C3	Férias Indenizadas	1,77	1,31
C4	Depósito Rescisão Sem Justa Causa	2,96	2,20
C5	Indenização Adicional	0,49	0,36
	TOTAL	11,17	8,29

D	GRUPO D		
D1	Reincidência de Grupo A sobre Grupo B	18,76	7,07
D2	Reincidência de Grupo A sobre Aviso Prévio Trabalhado e Reincidência do FGTS sobre Aviso Prévio Indenizado	0,52	0,38
	TOTAL	19,28	7,45

$$A + B + C + D = 118,23$$

71,76

COD	DESCRÍÇÃO	HORISTA %	MENSALISTA %
-----	-----------	-----------	--------------

A	GRUPO A		
A1	INSS	0,00	0,00
A2	SESI	1,50	1,50
A3	SENAI	1,00	1,00
A4	INCRA	0,20	0,20
A5	SEBRAE	0,60	0,60
A6	Salário Educação	2,50	2,50

A7	Seguro Contra Acidentes de Trabalho	3,00	3,00
A8	FGTS	8,00	8,00
A9	SECONCI	0,00	0,00
	TOTAL	16,80	16,80

B	GRUPO B		
B1	Reposo Semanal Remunerado	17,85	0,00
B2	Feriados	3,71	0,00
B3	Auxílio - Enfermidade	0,87	0,66
B4	13º Salário	11,03	8,33
B5	Licença Paternidade	0,07	0,05
B6	Faltas Justificadas	0,74	0,56
B7	Dias de Chuvas	1,59	0,00
B8	Auxílio Acidente de Trabalho	0,11	0,08
B9	Férias Gozadas	12,35	9,33
B10	Salário Maternidade	0,04	0,03
	TOTAL	48,36	19,04

C	GRUPO C		
C1	Aviso Prévio Indenizado	5,52	4,17
C2	Aviso Prévio Trabalhado	0,13	0,10
C3	Férias Indenizadas	1,72	1,30
C4	Depósito Rescisão Sem Justa Causa	2,87	2,17
C5	Indenização Adicional	0,46	0,35
	TOTAL	10,70	8,09

D	GRUPO D		
D1	Reincidência de Grupo A sobre Grupo B	8,12	3,20
D2	Reincidência de Grupo A sobre Aviso Prévio Trabalhado e Reincidência do FGTS sobre Aviso Prévio Indenizado	0,46	0,35
	TOTAL	8,58	3,55

$$A + B + C + D = \quad \quad \quad 84,44 \quad \quad \quad 47,48$$

COD	DESCRÍÇÃO	HORISTA %	MENSALISTA %
-----	-----------	-----------	--------------

A	GRUPO A		
A1	INSS	5,00	5,00
A2	SESI	1,50	1,50
A3	SENAI	1,00	1,00
A4	INCRA	0,20	0,20
A5	SEBRAE	0,60	0,60
A6	Salário Educação	2,50	2,50
A7	Seguro Contra Acidentes de Trabalho	3,00	3,00
A8	FGTS	8,00	8,00
A9	SECONCI	0,00	0,00
	TOTAL	21,80	21,80

B	GRUPO B		
B1	Reposo Semanal Remunerado	18,13	0,00
B2	Feriados	4,16	0,00
B3	Auxílio - Enfermidade	0,87	0,65
B4	13º Salário	11,22	8,33
B5	Licença Paternidade	0,07	0,05
B6	Faltas Justificadas	0,75	0,56
B7	Dias de Chuvas	2,83	0,00
B8	Auxílio Acidente de Trabalho	0,10	0,07
B9	Férias Gozadas	12,82	9,53
B10	Salário Maternidade	0,03	0,03
	TOTAL	50,98	19,22

C	GRUPO C		
C1	Aviso Prévio Indenizado	5,81	4,32
C2	Aviso Prévio Trabalhado	0,14	0,10
C3	Férias Indenizadas	1,77	1,31
C4	Depósito Rescisão Sem Justa Causa	2,96	2,20
C5	Indenização Adicional	0,49	0,36
	TOTAL	11,17	8,29

D	GRUPO D		
D1	Reincidência de Grupo A sobre Grupo B	10,55	3,77
D2	Reincidência de Grupo A sobre Aviso Prévio Trabalhado e Reincidência do FGTS sobre Aviso Prévio Indenizado	0,50	0,37
	TOTAL	11,05	4,14

A + B + C + D = 95,00 53,45

COD	DESCRIPÇÃO	HORISTA %	MENSALISTA %
A	GRUPO A		
A1	INSS	20,00	20,00
A2	SESI	1,50	1,50
A3	SENAI	1,00	1,00
A4	INCRA	0,20	0,20
A5	SEBRAE	0,60	0,60
A6	Salário Educação	2,50	2,50
A7	Seguro Contra Acidentes de Trabalho	3,00	3,00
A8	FGTS	8,00	8,00
A9	SECONCI	0,00	0,00
	TOTAL	36,80	36,80

B	GRUPO B		
B1	Reposo Semanal Remunerado	17,86	0,00
B2	Feriados	3,93	0,00
B3	Auxílio - Enfermidade	0,84	0,65
B4	13º Salário	10,80	8,33
B5	Licença Paternidade	0,06	0,05
B6	Faltas Justificadas	0,72	0,56
B7	Dias de Chuvas	1,48	0,00
B8	Auxílio Acidente de Trabalho	0,09	0,07
B9	Férias Gozadas	8,54	6,60
B10	Salário Maternidade	0,03	0,03
	TOTAL	44,35	16,29

C	GRUPO C		
C1	Aviso Prévio Indenizado	4,75	3,67
C2	Aviso Prévio Trabalhado	0,11	0,09
C3	Férias Indenizadas	4,72	3,64
C4	Depósito Rescisão Sem Justa Causa	3,49	2,70
C5	Indenização Adicional	0,40	0,31
	TOTAL	13,47	10,41

D	GRUPO D		
D1	Reincidência de Grupo A sobre Grupo B	16,32	5,99
D2	Reincidência de Grupo A sobre Aviso Prévio Trabalhado e Reincidência do FGTS sobre Aviso Prévio Indenizado	0,42	0,33
	TOTAL	16,74	6,32

A + B + C + D = 111,36 69,82

COMPOSIÇÃO DO BDI				
OBRA:	REFORMA E AMPLIAÇÃO DE UMA QUADRA POLIESPORTIVA , COM COBERTURA METÁLICA, VESTIÁRIOS E ARQUIBANCADA COBERTA NA LOCALIDADE DE VILA CARDOSO	DATA : BDI : 30,28%		
DESCRÍÇÃO:	REFORMA E AMPLIAÇÃO DE UMA QUADRA POLIESPORTIVA, COM COBERTURA METÁLICA, VESTIÁRIOS E ARQUIBANCADA COBERTA - LOCALIDADE DE VILA CARDOSO, MUNICÍPIO DE VISEU-PA.	FONTE	VERSÃO	HORA
LOCAL:	MUNICÍPIO DE VISEU-PA	GOUNFRA CIVIL	T306 2025/06 SEM DESONERAÇÃO	181,06% 135,71%
		ORSE	2025/08	111,36% 69,82%
		SEDOP	2025/02 SEM DESONERAÇÃO	118,23% 71,76%
		SEINFRA	028.1 COM DESONERAÇÃO	84,44% 47,48%
		SINAPI	2025/09 COM DESONERAÇÃO	95,00% 53,45%
		Composições Próprias	PROPRIA	0,00% 0,00%


COD	DESCRÍÇÃO	%
Despesas Indiretas		
AC	Administração Central	2,00
DF	Despesas Financeiras	0,50
R	Riscos	0,53
	TOTAL	3,03

Benefícios		
S+G	Garantia/Seguros	1,40
L	Lucro	7,00
	TOTAL	8,40

I	Impostos	
	COFINS	4,00
	ISS	4,00
	PIS	1,72
	CPRB	4,50
	TOTAL	14,22


BDI = 30,28%

$$\frac{(1 + AC + S + R + G) \times (1 + DF) \times (1 + L)}{(1 - I)} - 1$$

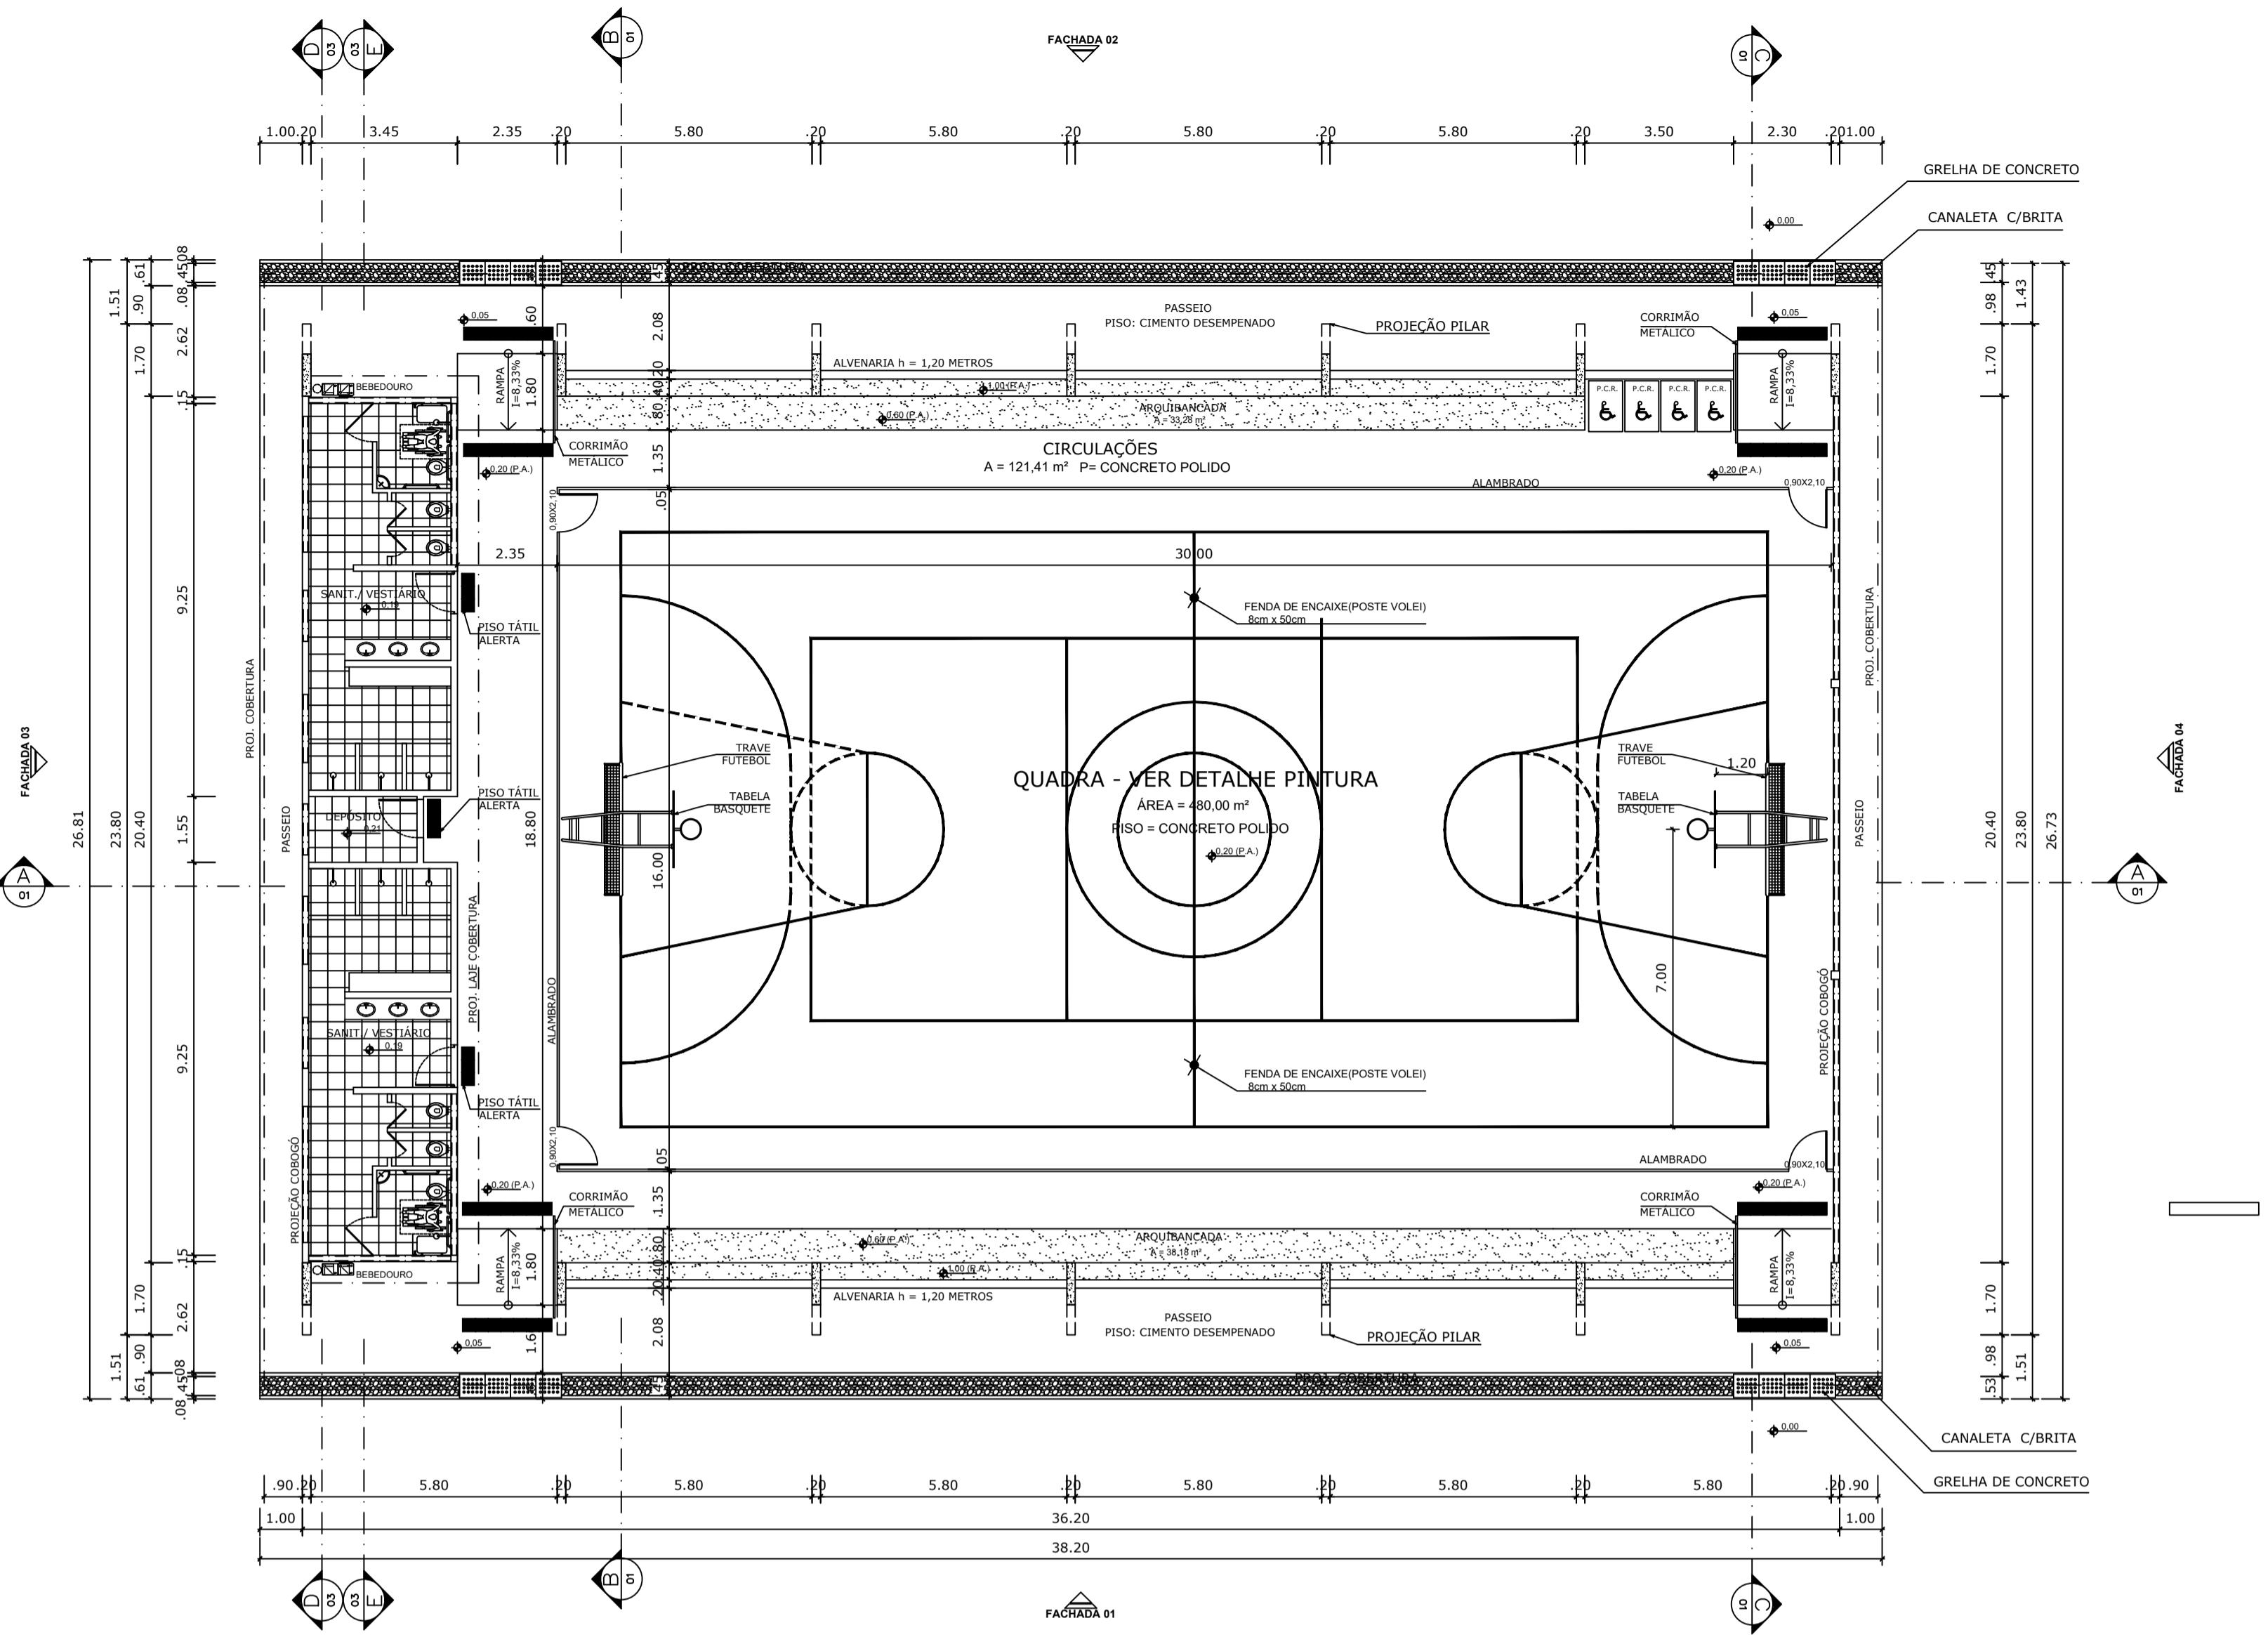


PLANTA BAIXA

ESCALA 1:125

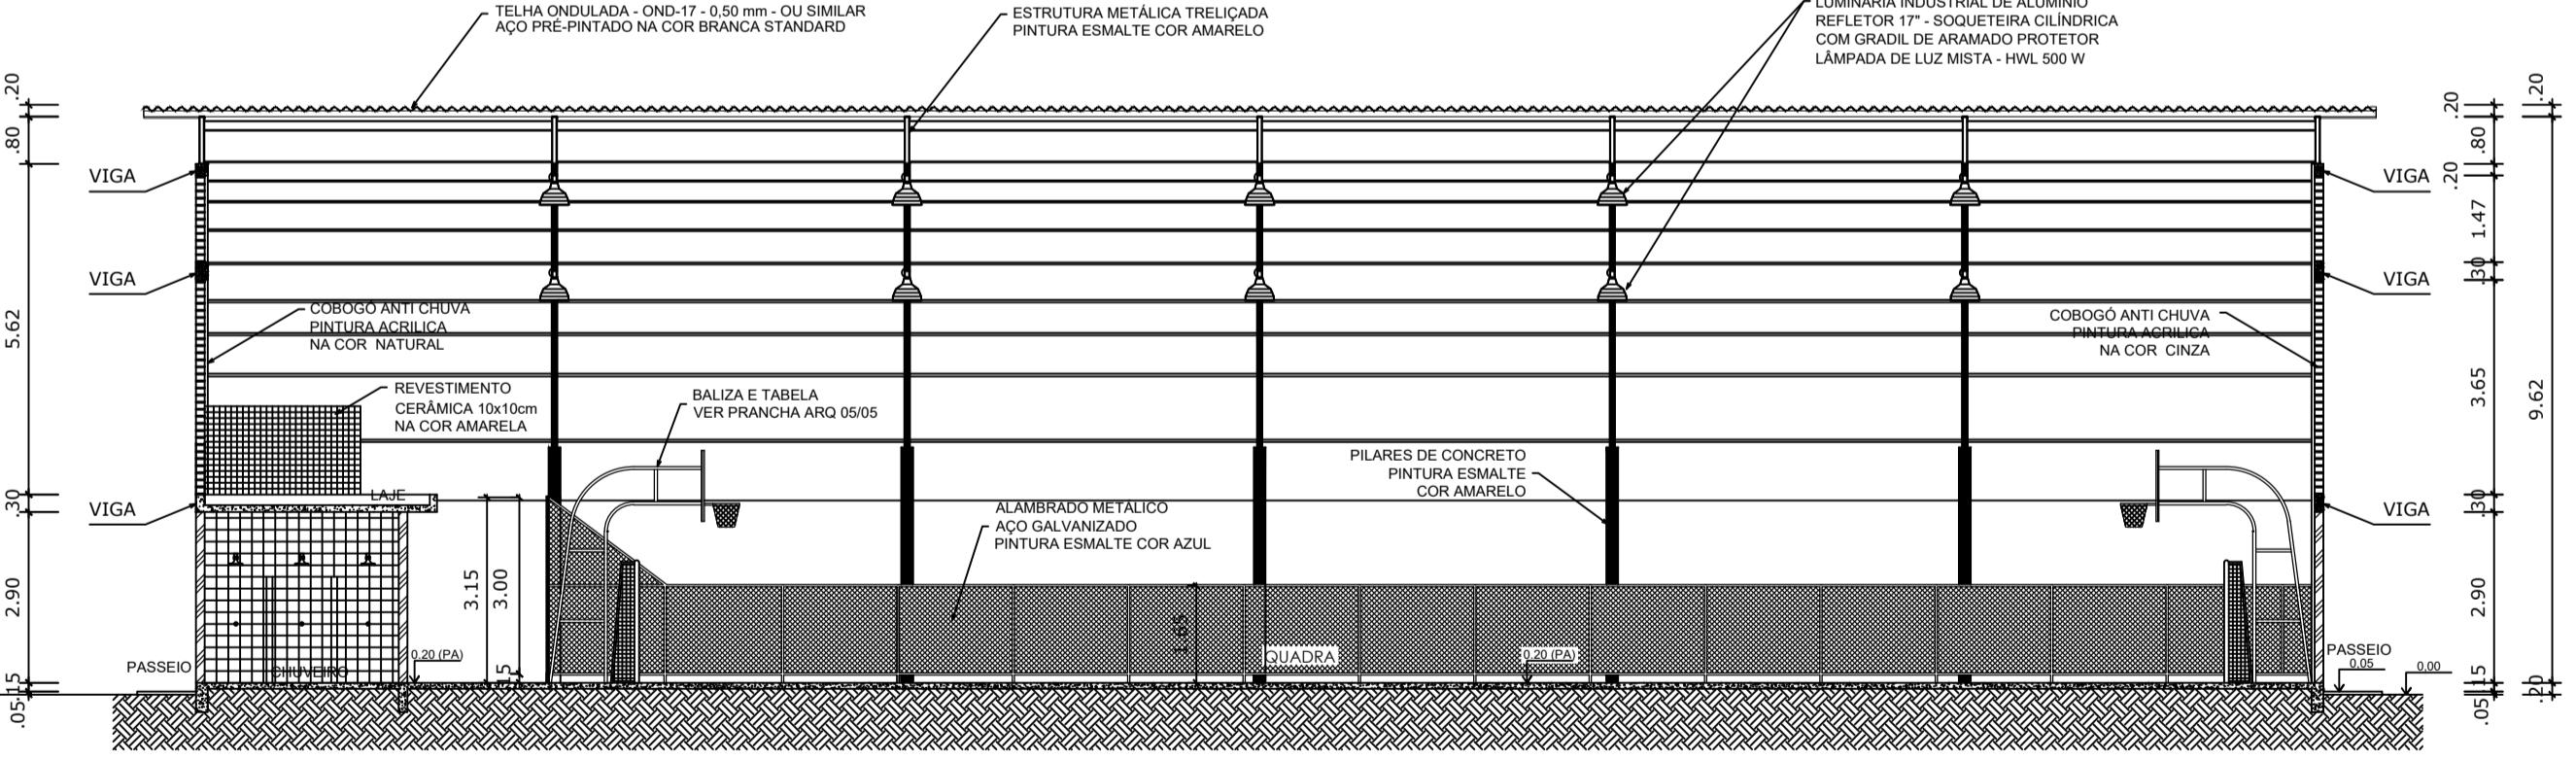


CORTE AA

ESCALA 1:125

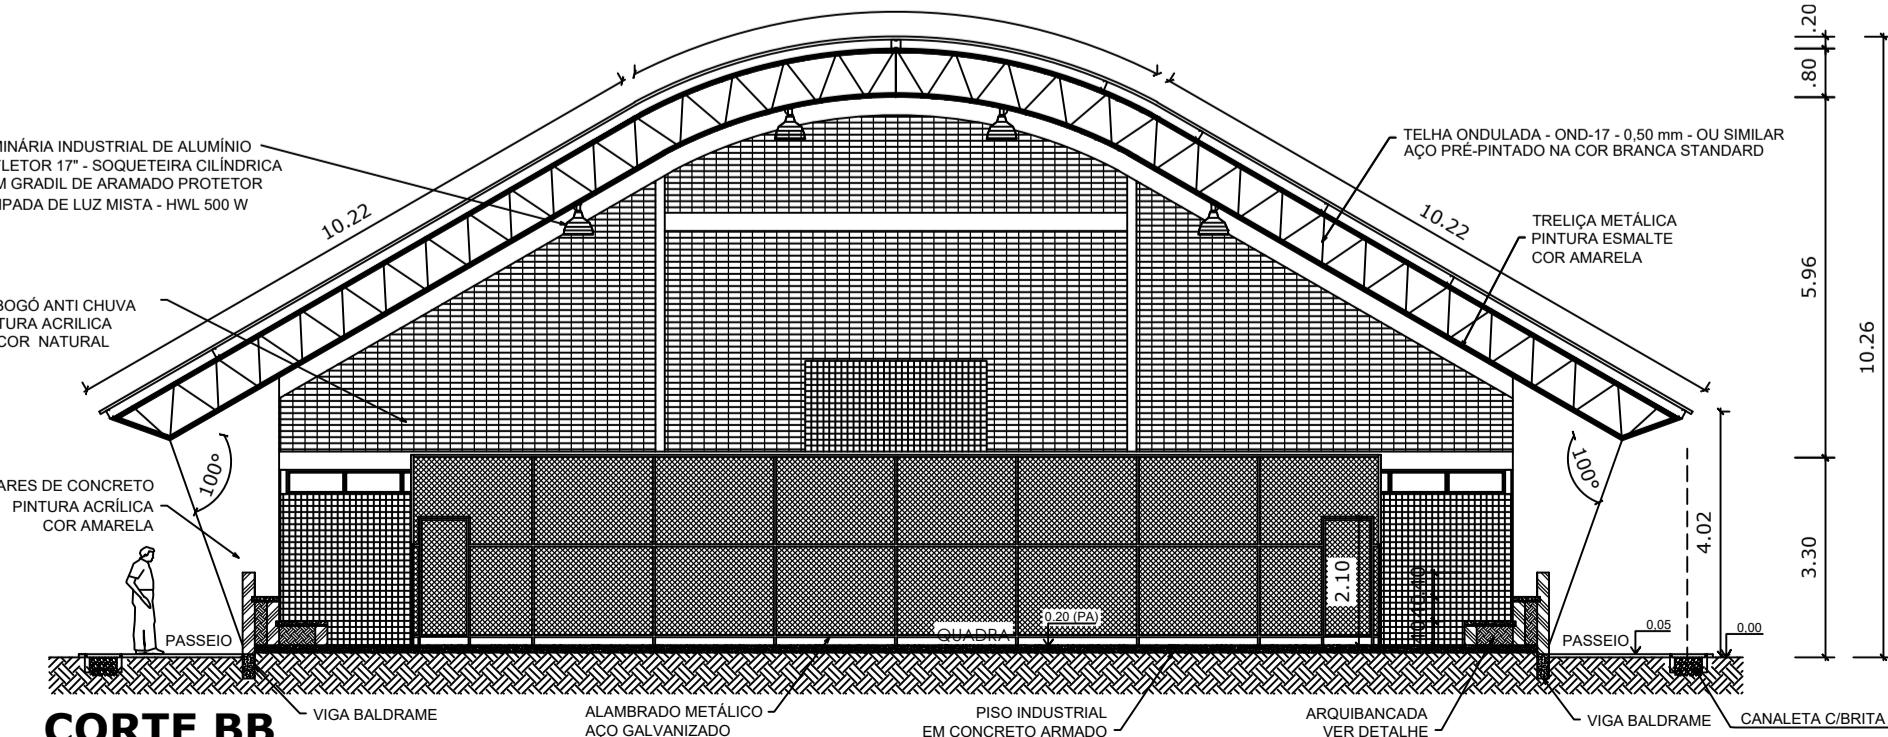


CORTE BI

ESCALA 1:1

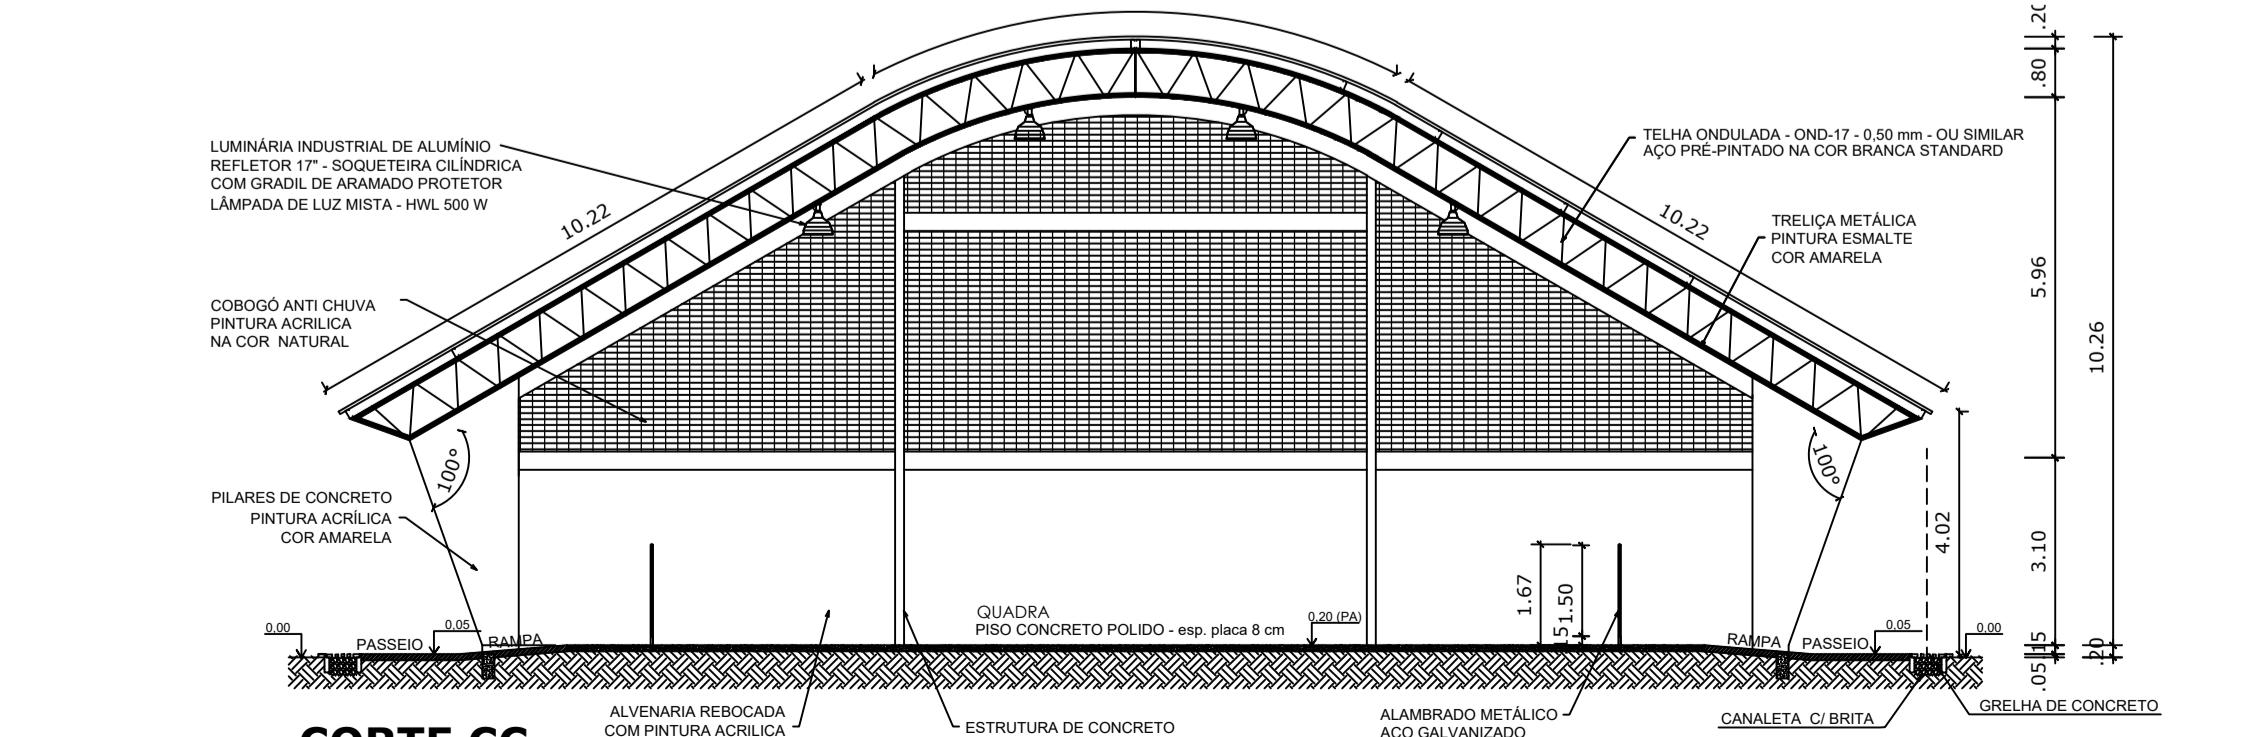

CORTE CO

ESCALA

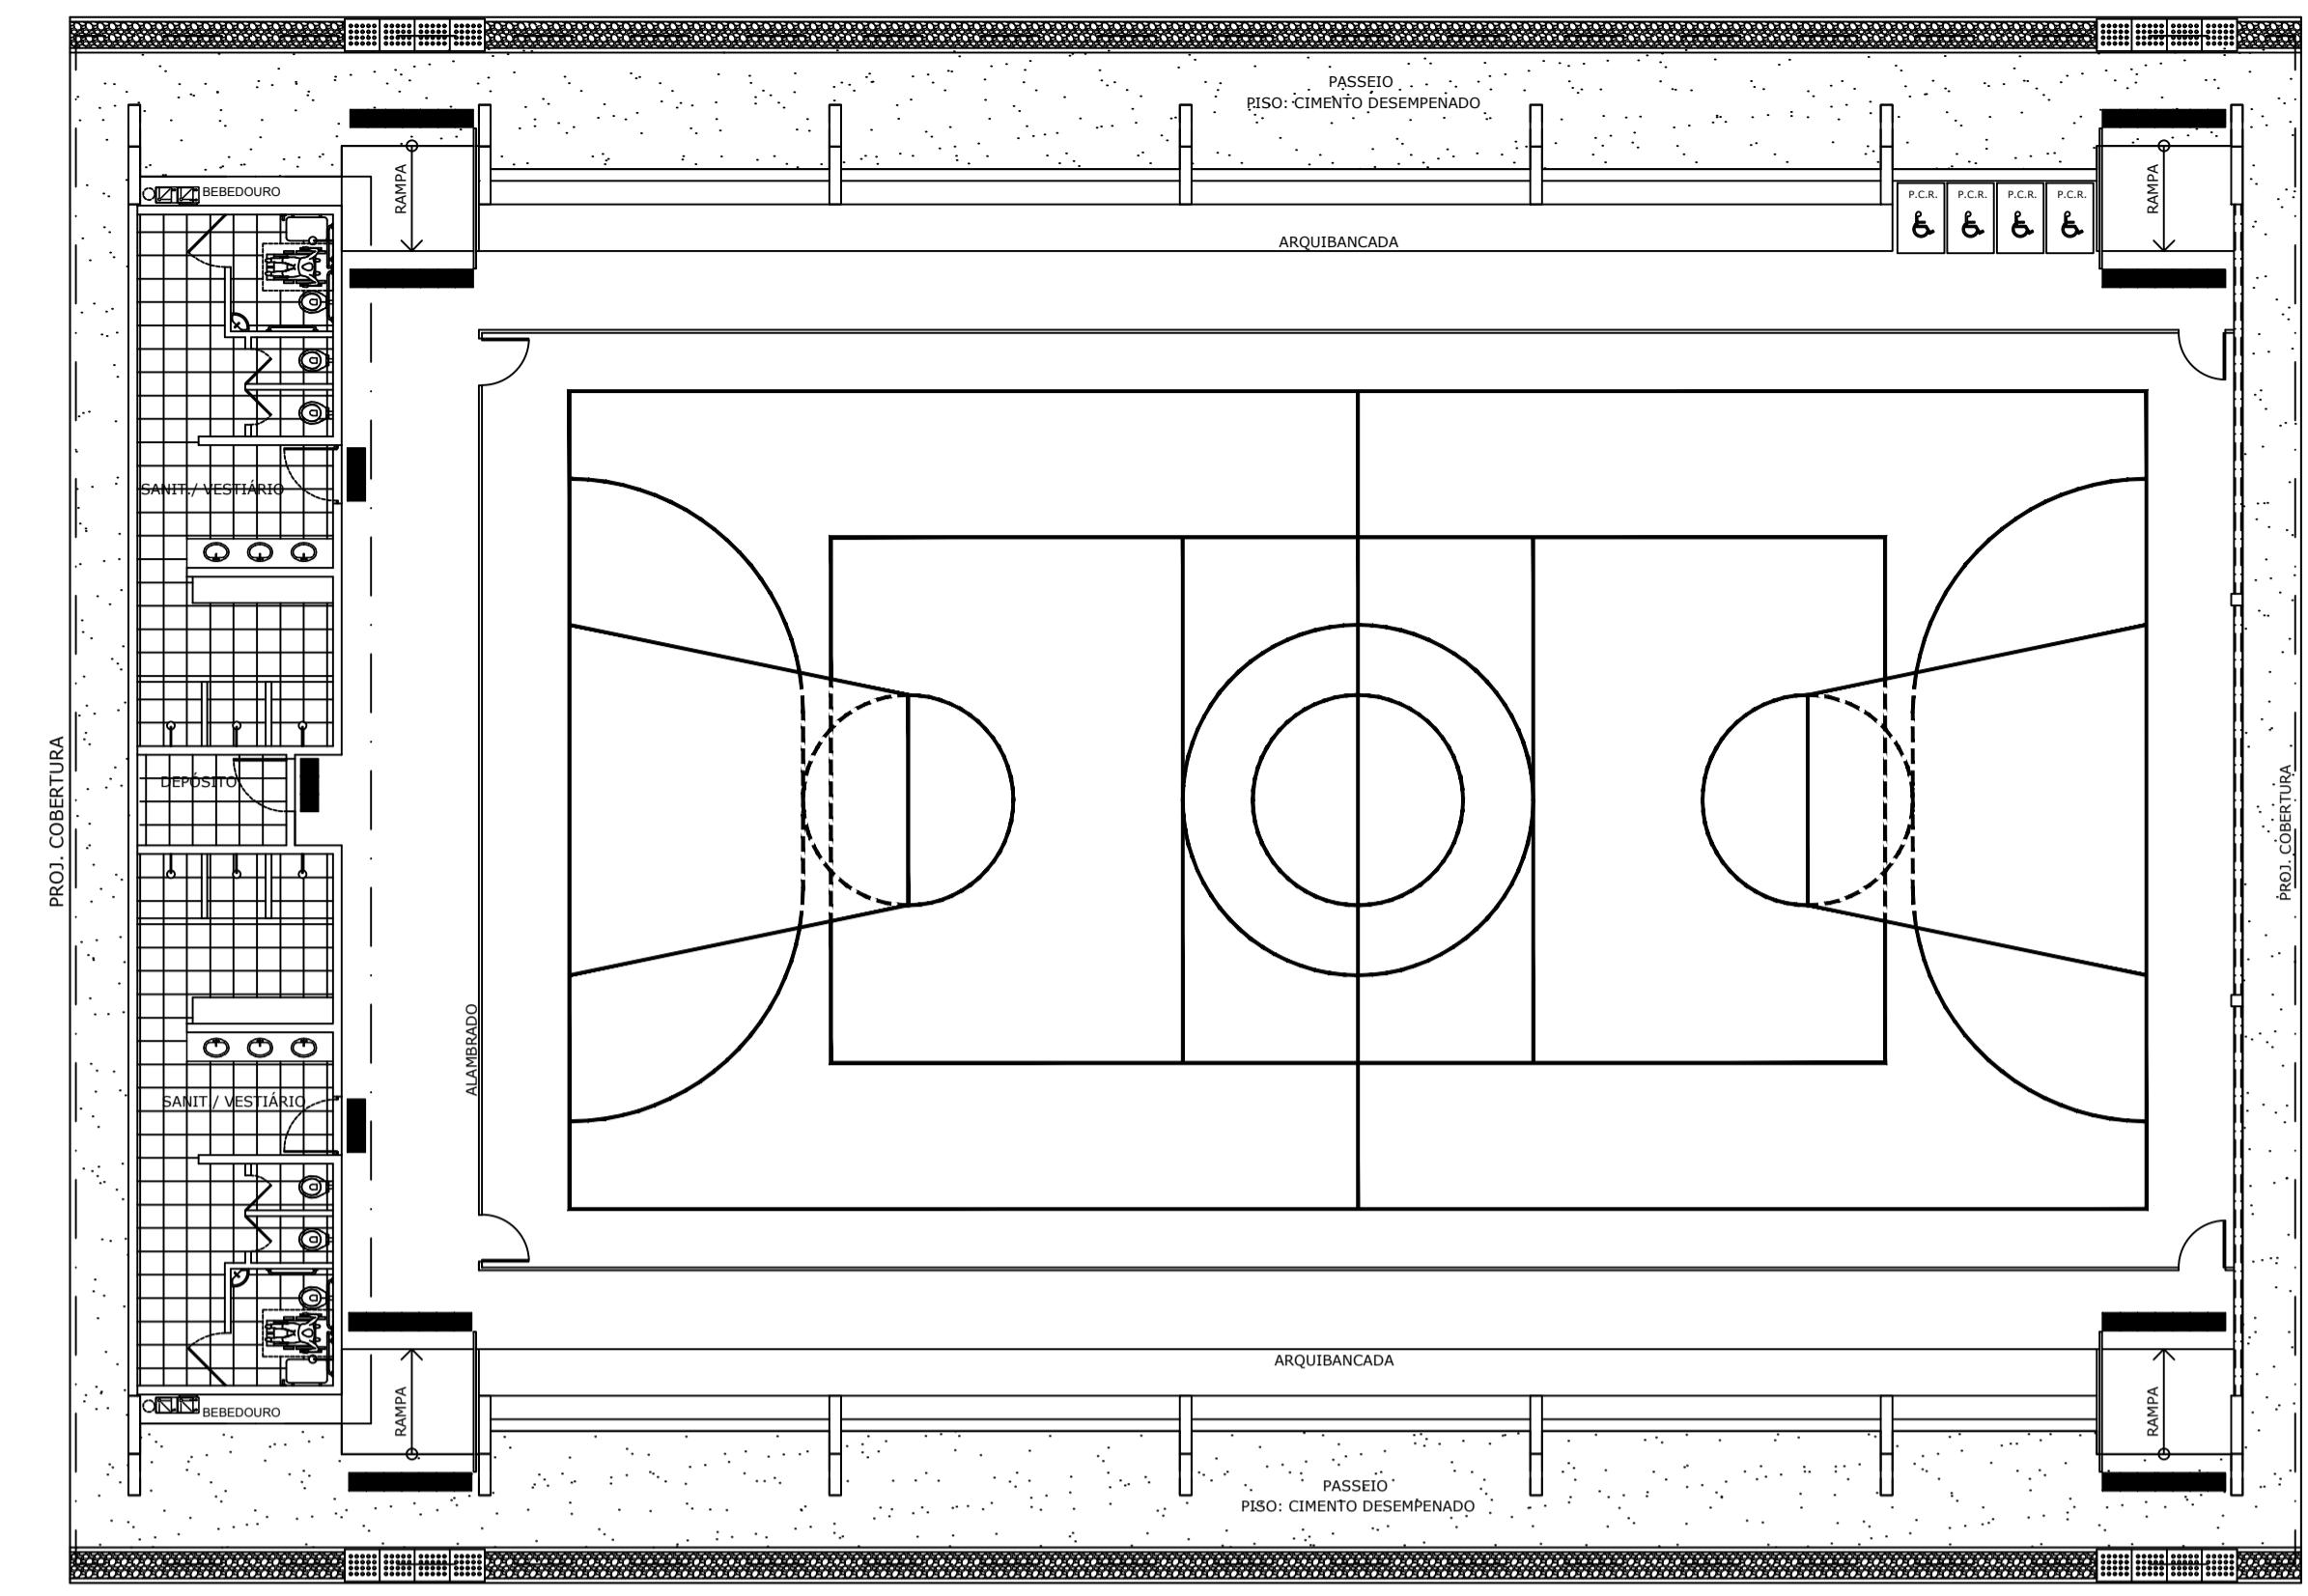

LAYOUT

ESCALA 1:125

QUADRO DE ÁREAS	
ÁREA MÍNIMA DO TERRENO: 30 metros x 41 metros = 1.230,00 m ²	
ÁREA COBERTURA:	980,40 m ²
TAXA DE OCUPAÇÃO:	79,70 %
ÁREA CONSTRUÍDA:	785,00 m ²
COEFICIENTE DE APROVEITAMENTO: 0,63	
ÁREAS EDIFICAÇÕES	
BLOCO	ÁREAS
QUADRA POLIESPORTIVA	483,80 m ²
ARQUIBANCADAS	71,46 m ²
VESTIÁRIOS	74,27 m ²
CIRCULAÇÕES	155,47 m ²
TOTAL ÁREA	
785,00 m ²	



MINISTÉRIO DA
EDUCAÇÃO



GOVERNO FEDERAL
UNIÃO E RECONSTRUÇÃO

FNDE Fundo Nacional
de Desenvolvimento
da Educação

PROJETO PADRÃO - FNDE

MUNICÍPIO – UF: VISEU - PA

PROPRIETÁRIO: PREFEITURA MUNICIPAL VISEU - PA

ENDEREÇO: VILA CARDOSO, VISEU, PARÁ, BRASIL

BEST TÉCNICO

PROJETO DE REFORMA E CONSTRUÇÃO D

OBSERVAÇÕES:


QUADRA COBERTA COM VESTIÁRIO PROJETO ARQUITETÔNICO

COORDENAÇÃO

QUADRA COBERTA
PLANTA BAIXA, LAYOUT, CORTES


ARQ

	E DETALHE ARQUIBANCADA	ARQ
FORMATO	REVISÃO R.00 R.00 R.00	ESCALA INDICADA DATA EMISSÃO
A1 (214 X 594)		PRANCHA 01/06

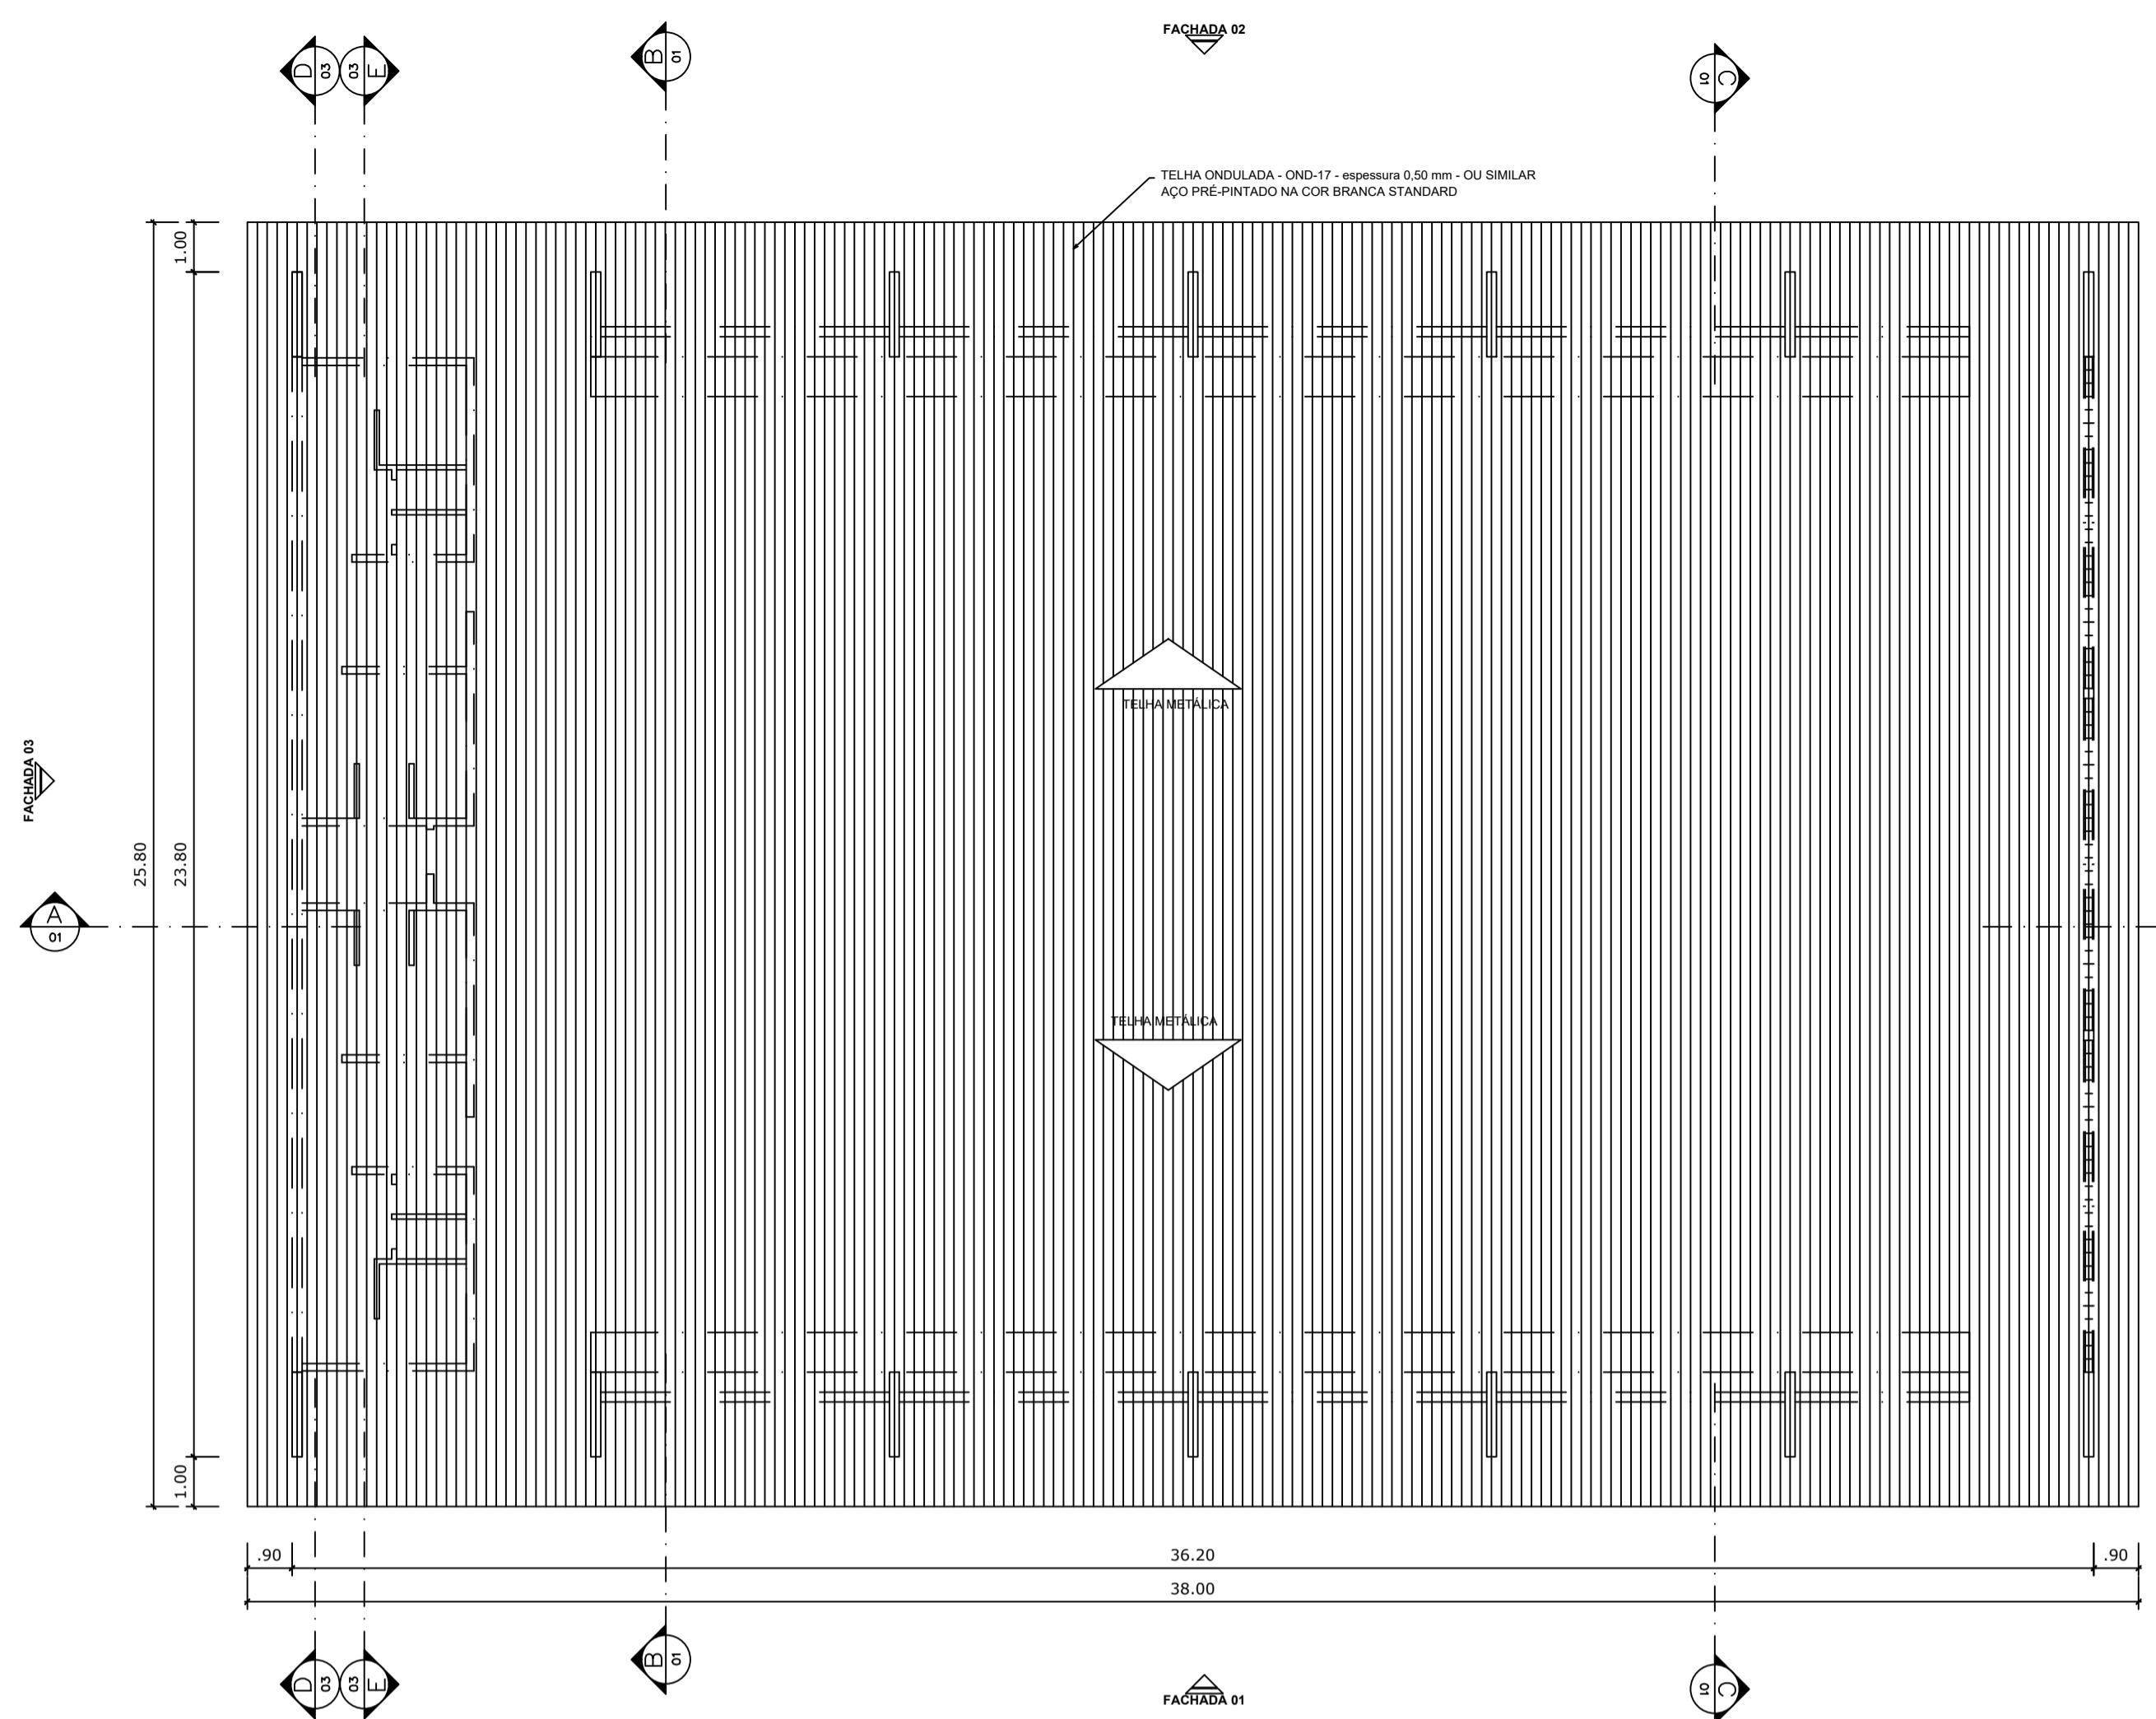


PLANTA DE COBERTURA

ESCALA 1:125

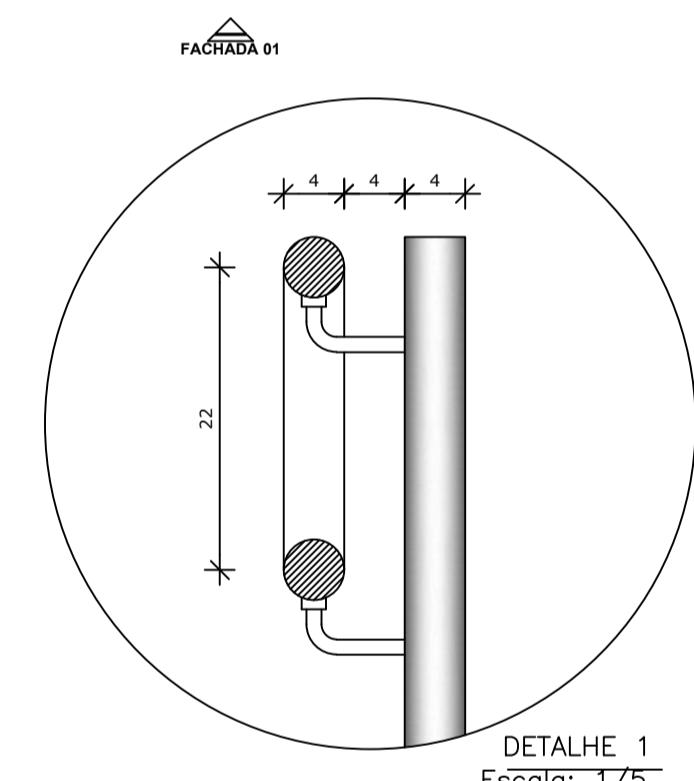


DETALHE
Escala: 1/5

Escala: 1/5

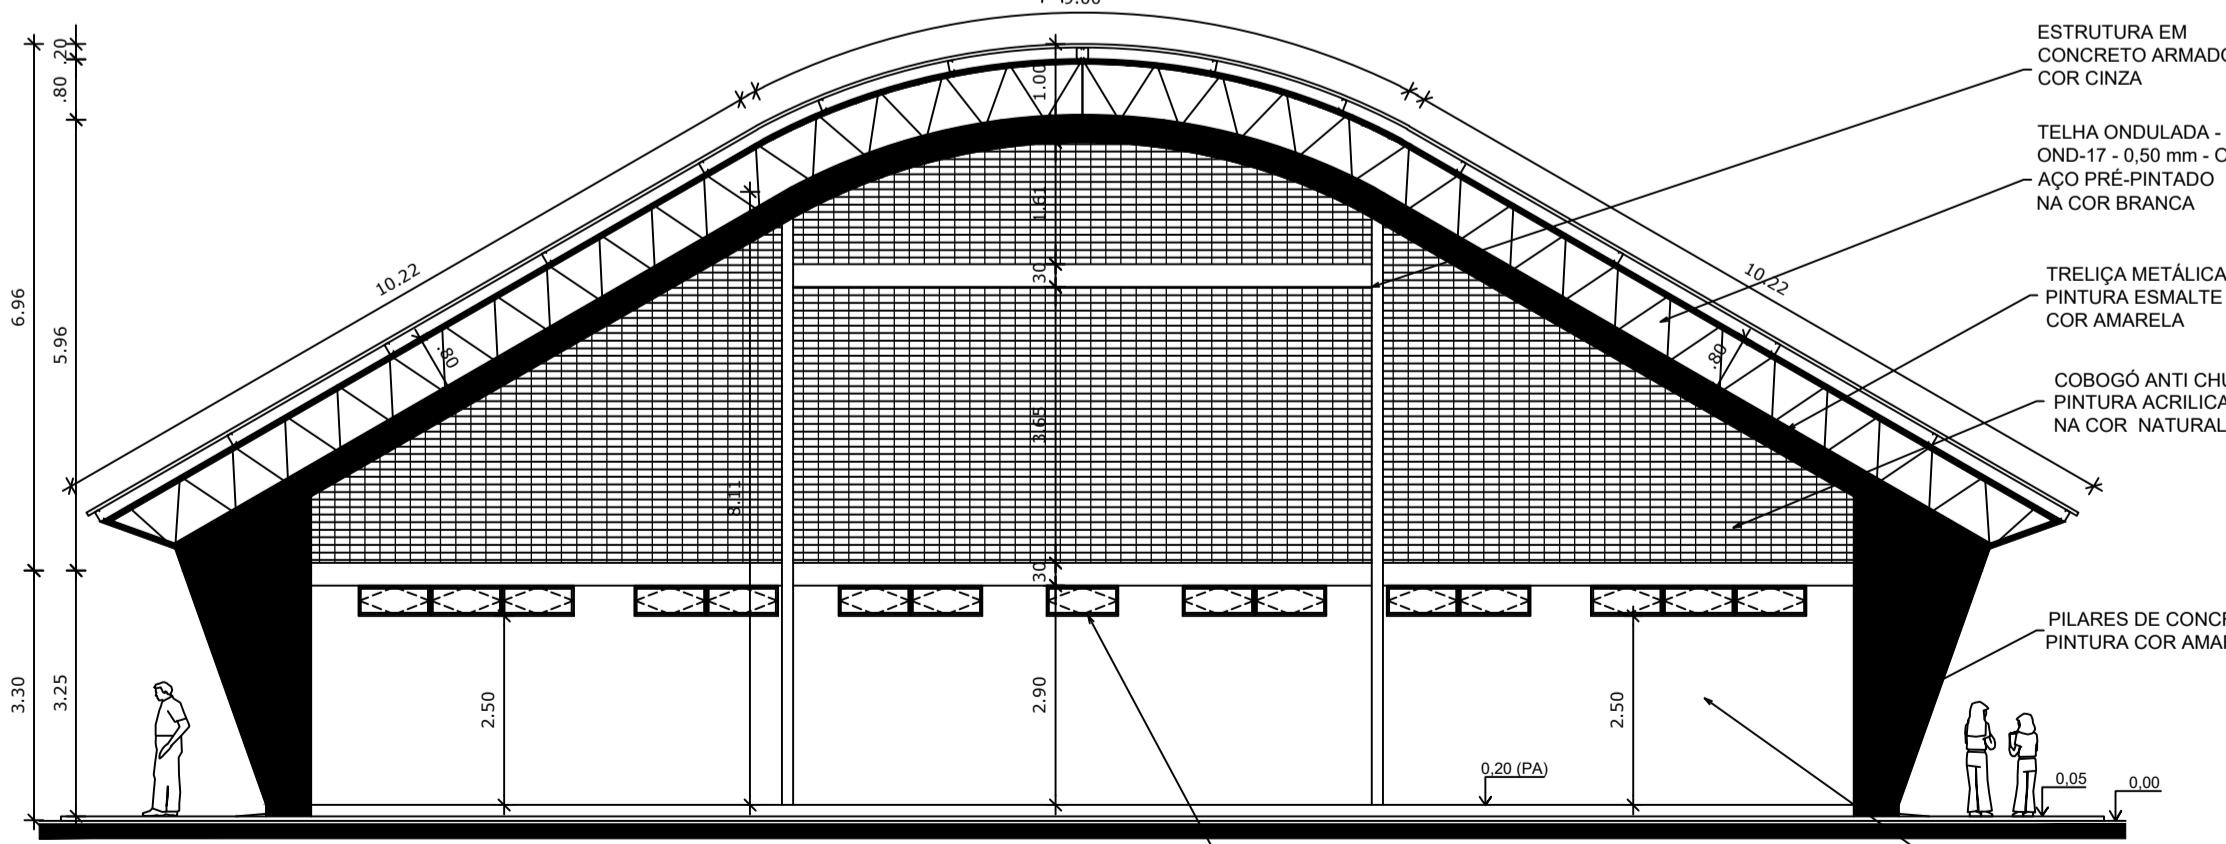


FACHADA 03

ESCALA 1:10

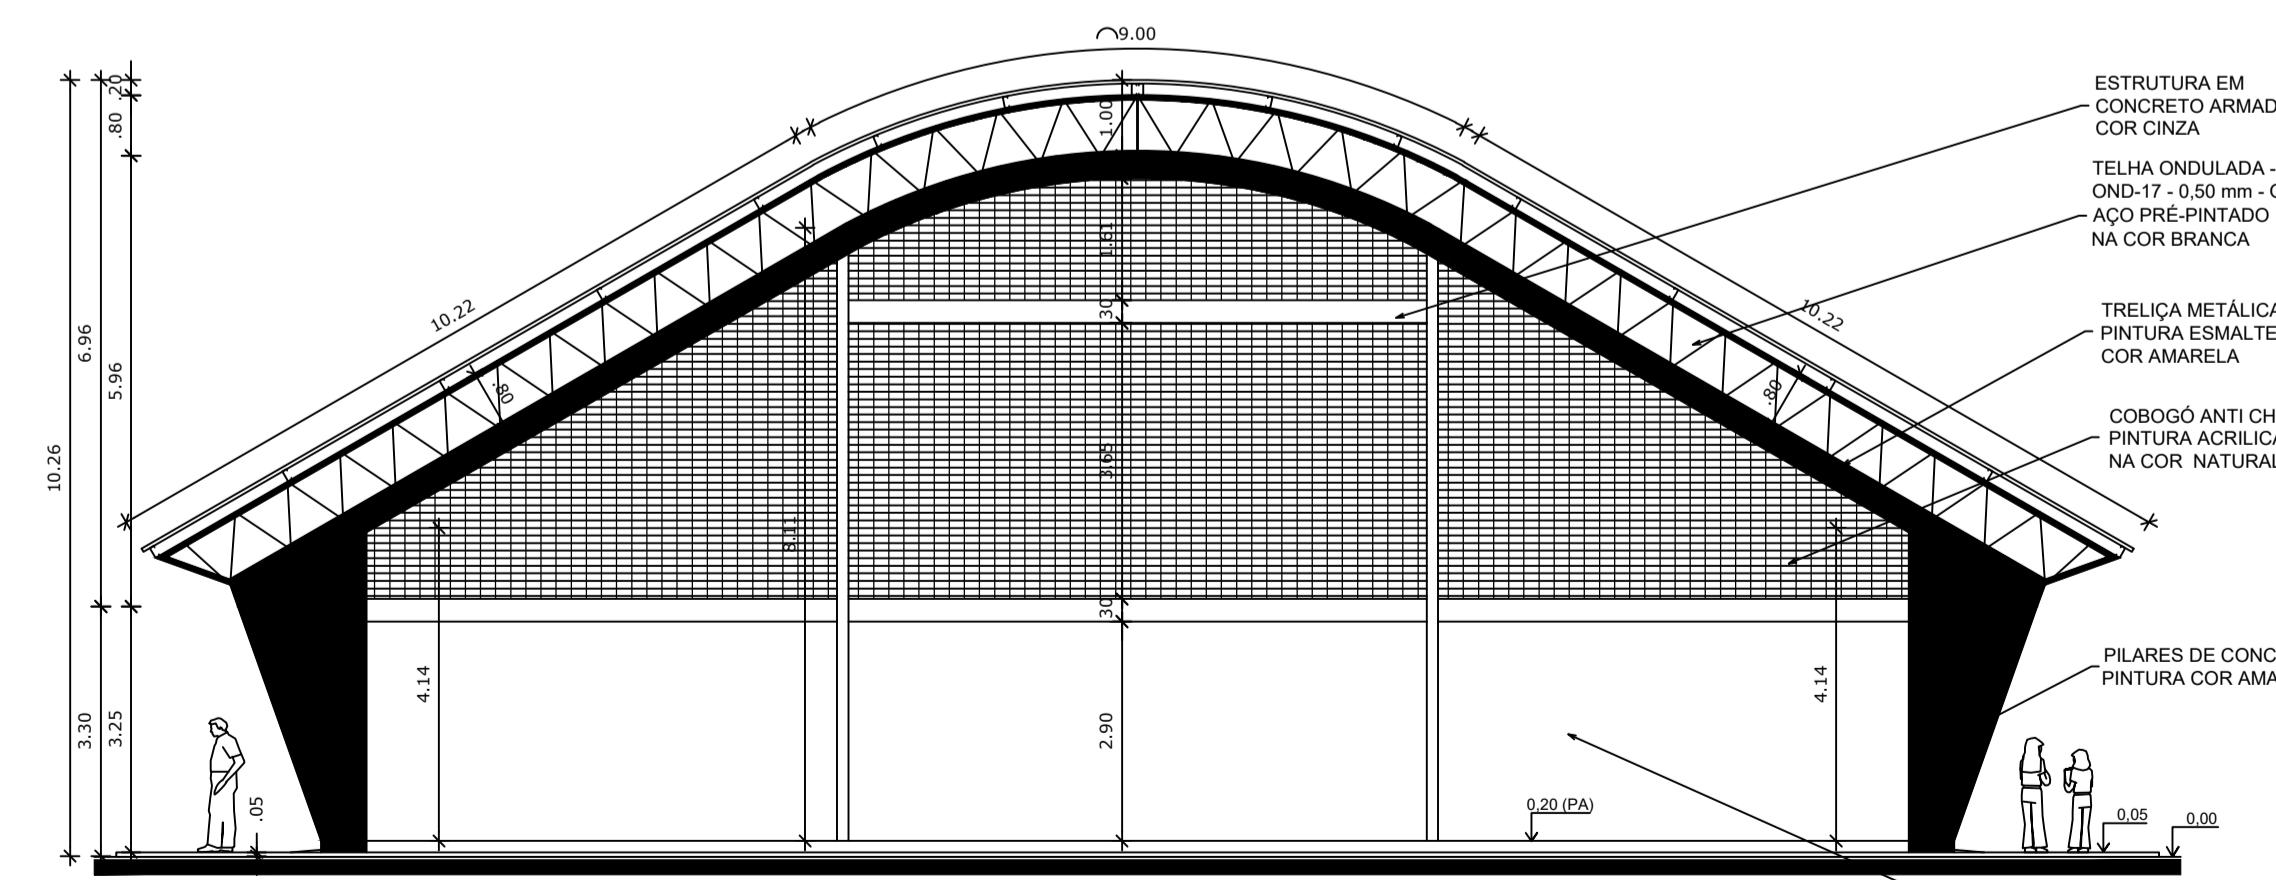

FACHADA 0

ESCALA 1:

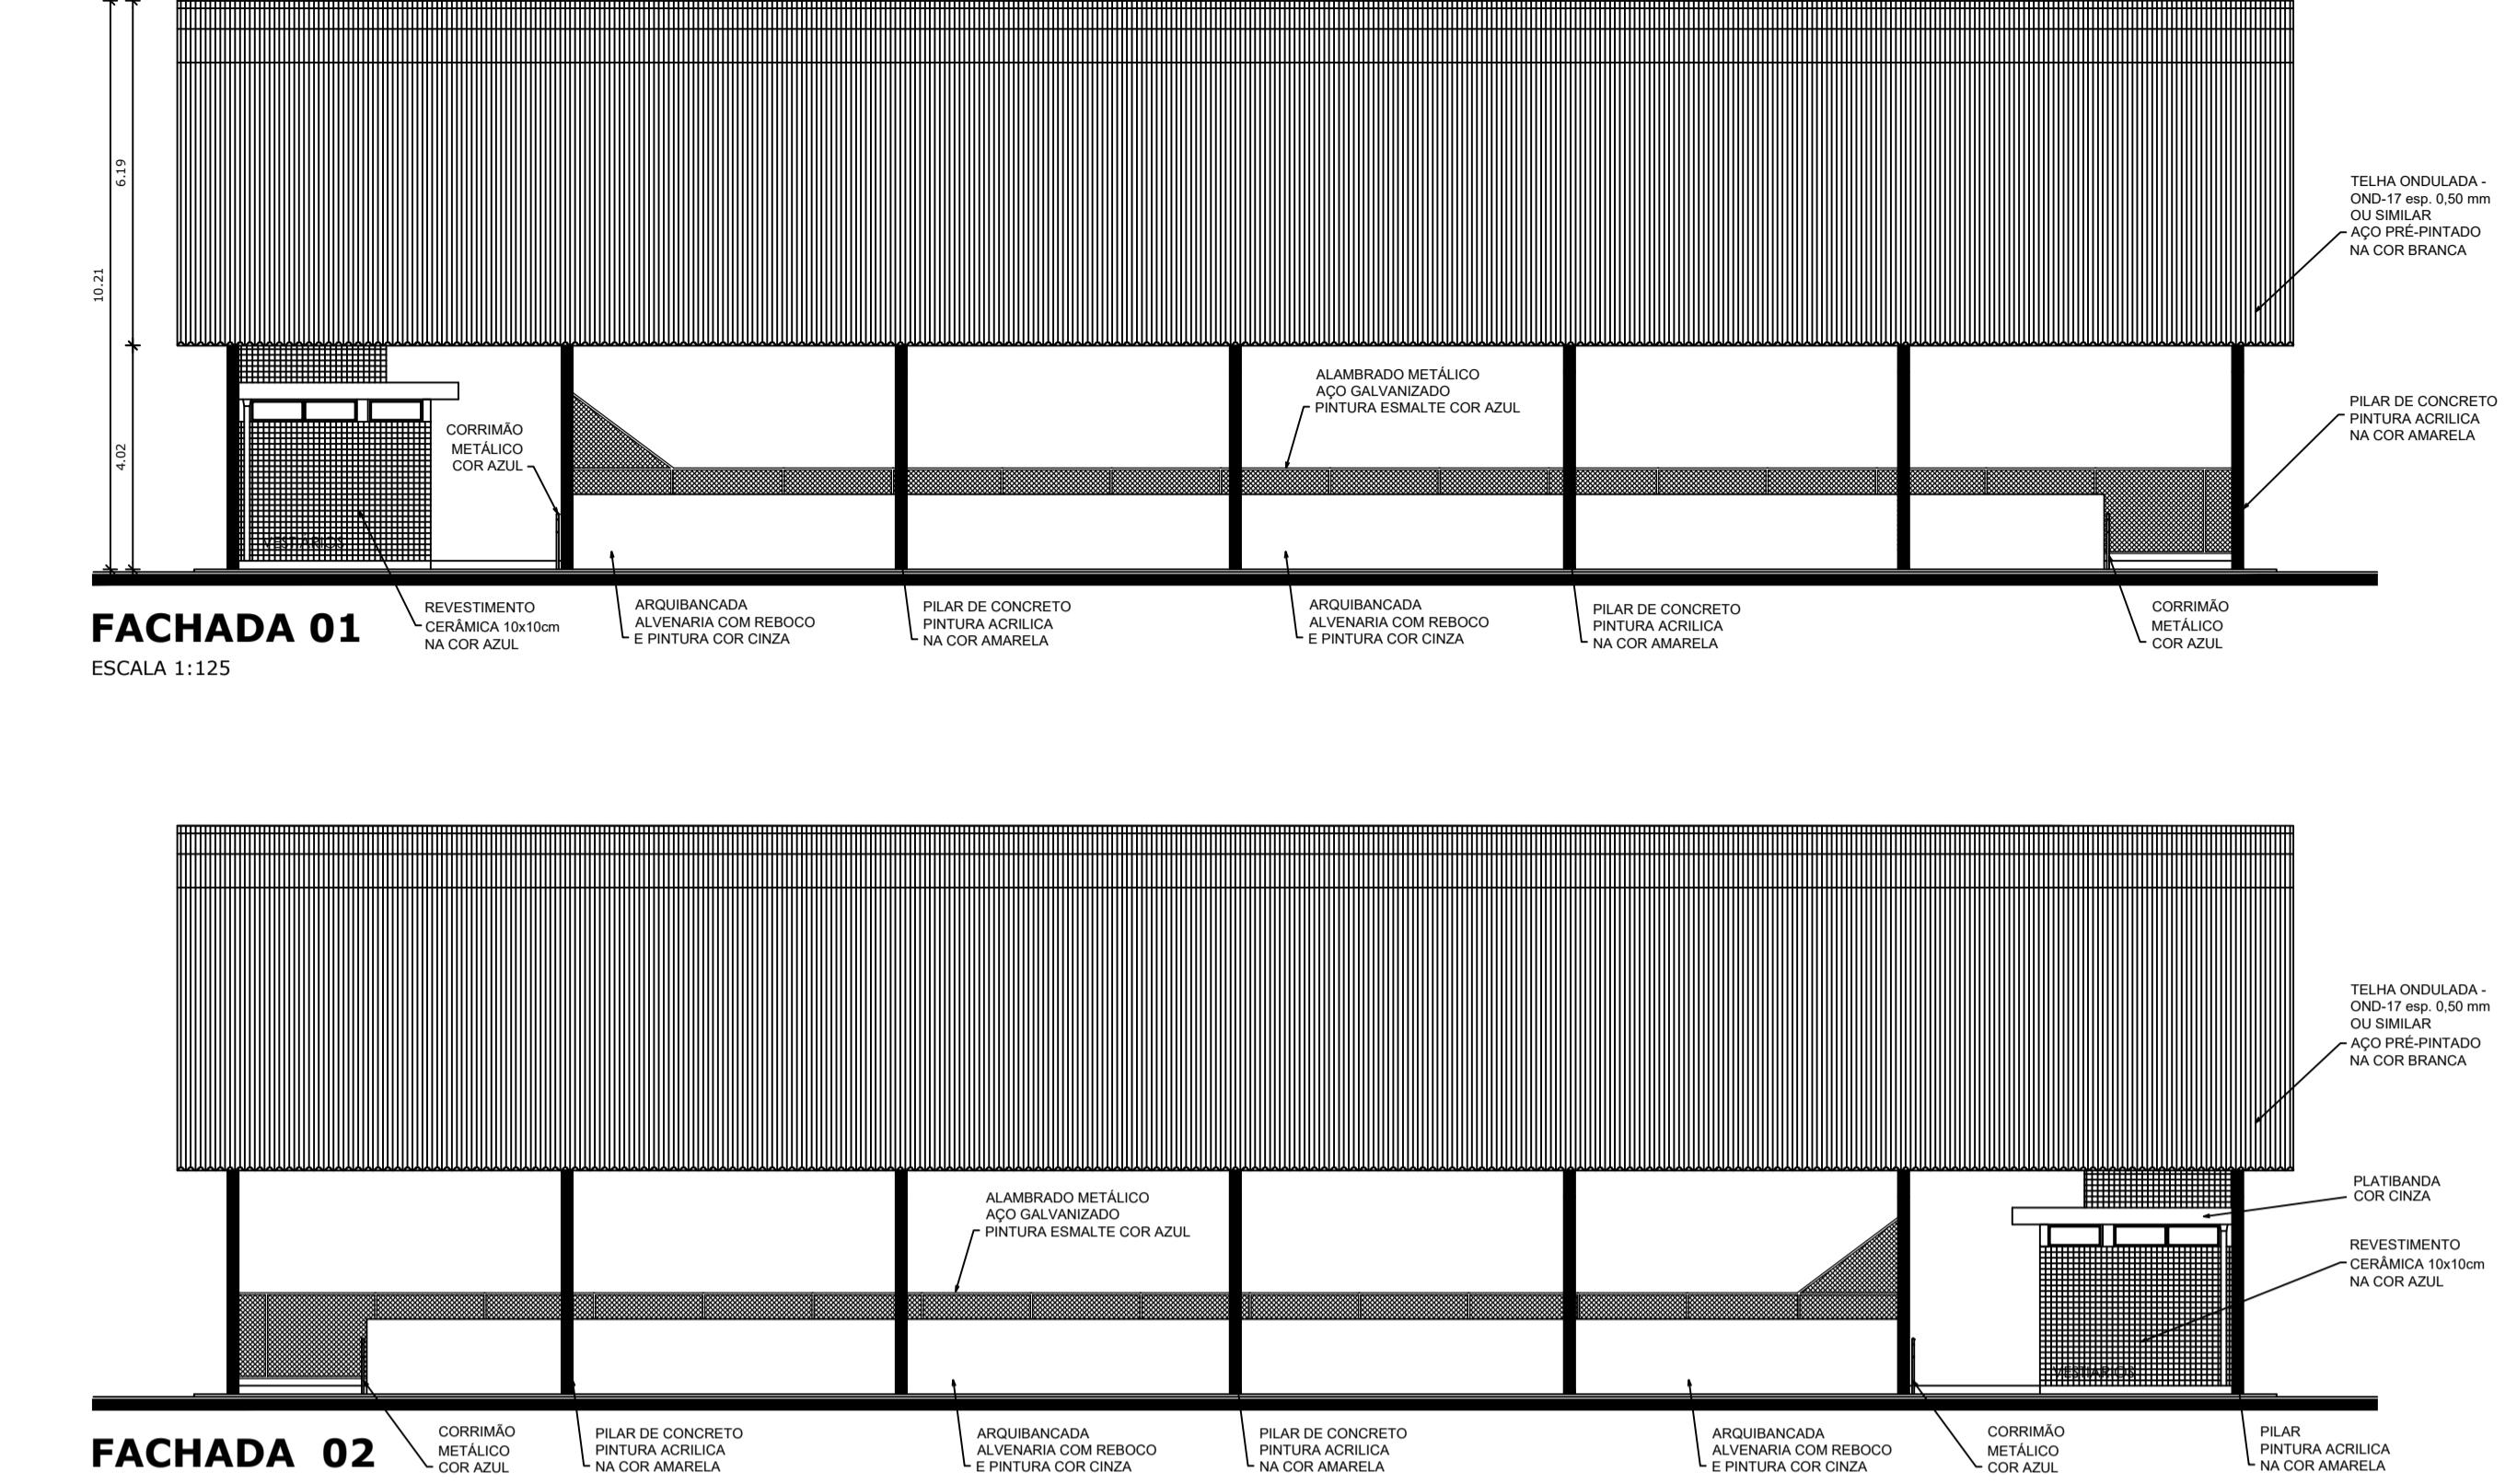


FACHADA

ESCALA 1:125

FACHADA

ESCALA 1:125

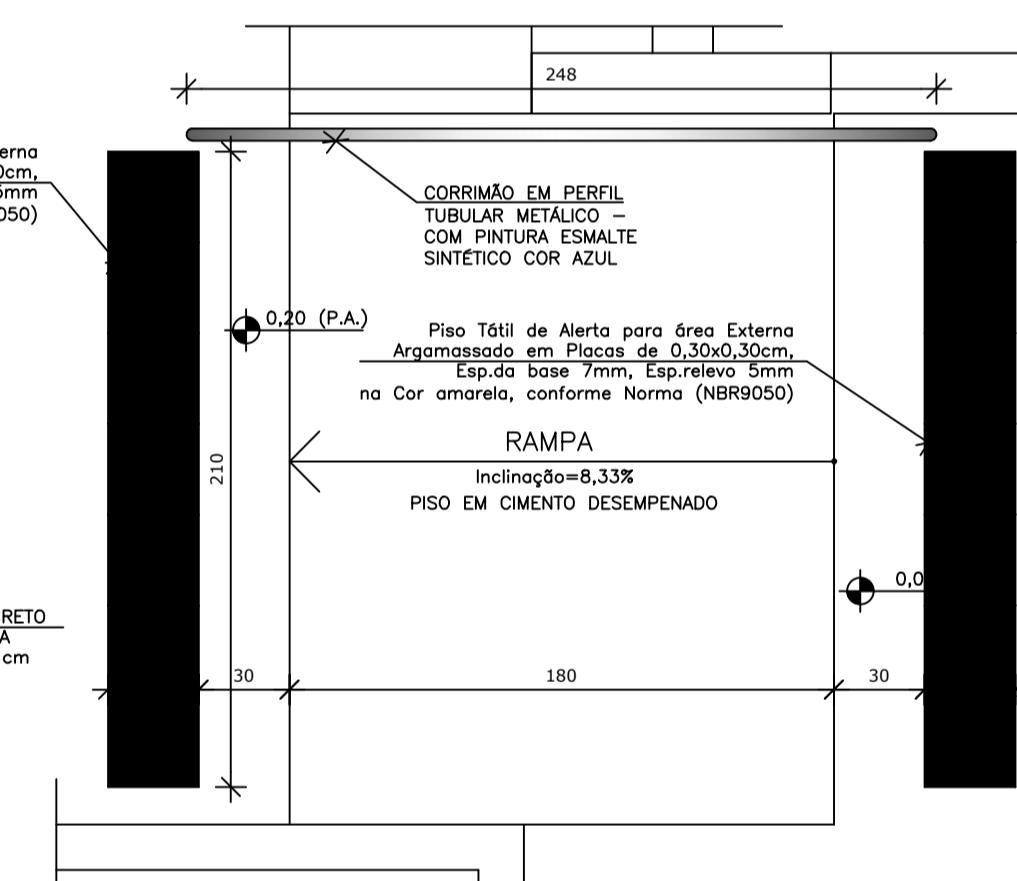

 MINISTÉRIO DA
EDUCAÇÃO  GOVERNO FEDERAL
BRASIL
UNIÃO E RECONSTRUÇÃO

ESTÁRIO - PREFEITURA MUNICIPAL VISEU - PA

100 - MILA GATROSS WITH BARÍ BEACH

— 1 —

RESP TÉCNICO

DE REFORMA E CONSTRUÇÃO DE QUADRA POLIESPORTIVA QUIBANCADA E VESTIÁRIO COBERTO NA COMUNIDADE DE VILA DO VISEU, PARÁ, BRASIL

2856

QUADRA COBERTA COM VESTIÁRIO


QUADRA COBERTA COM VEDAÇÃO PROJETO ARQUITETÔNICO

10

REVISÃO
R.00
R.00


ESCALA
1/125
DATA EMISSÃO

PRANCHA
02/06

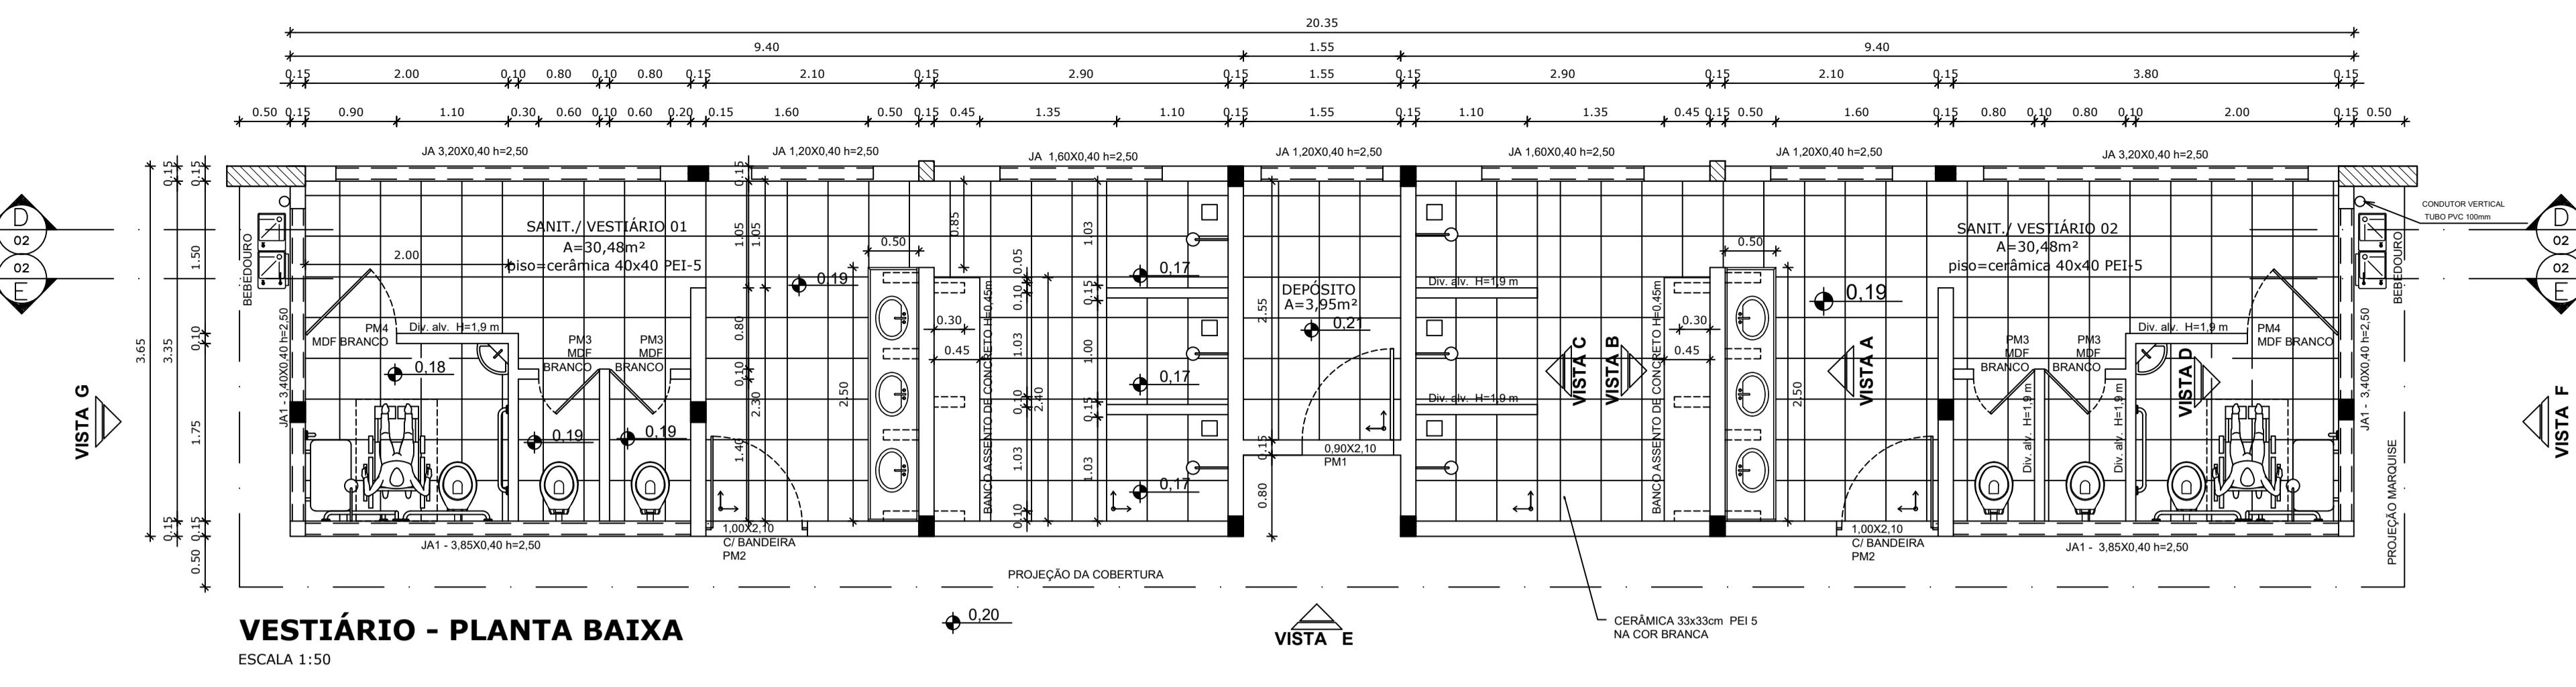


VESTIÁRIO - PLANTA BAIXA

ESCALA 1:50

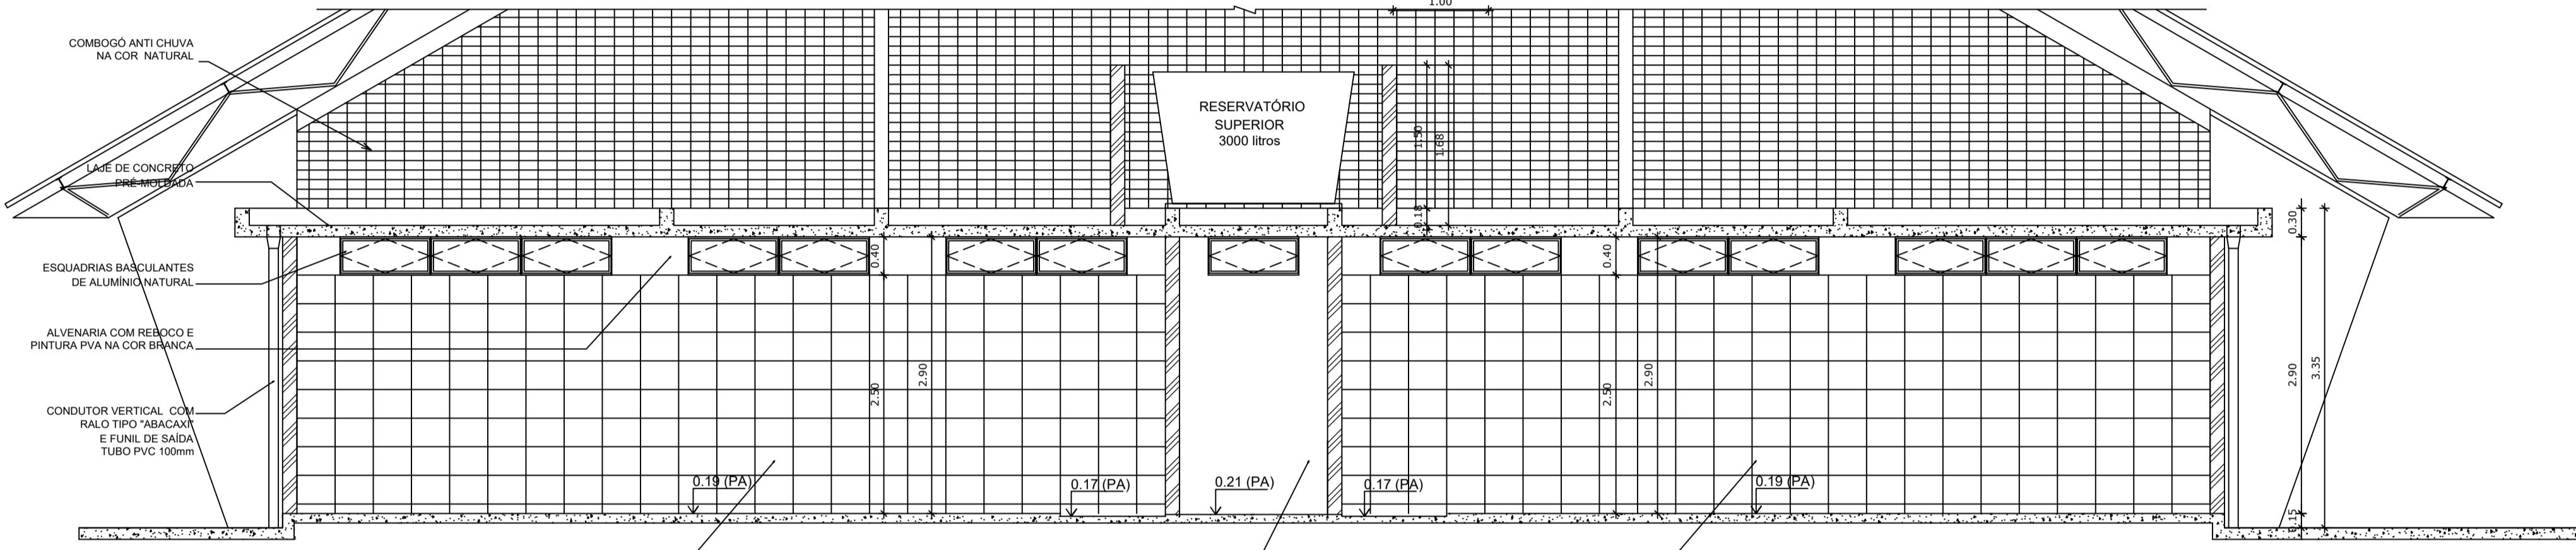


VESTIÁRIO - CORTE DD

ESCALA 1:50

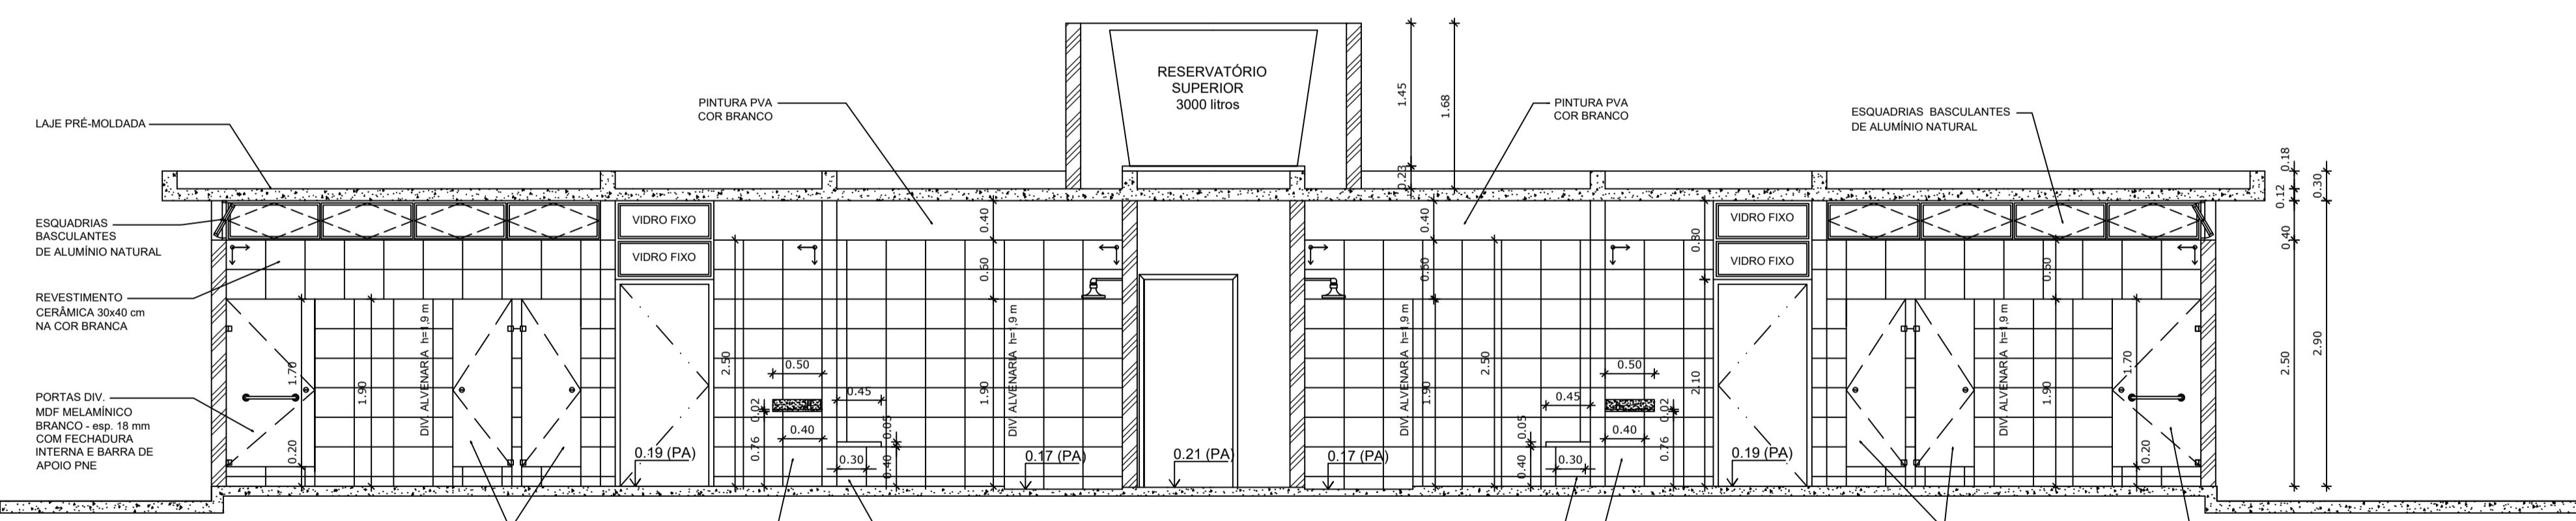


VESTIÁRIO - CORTE EE

ESCALA 1:50

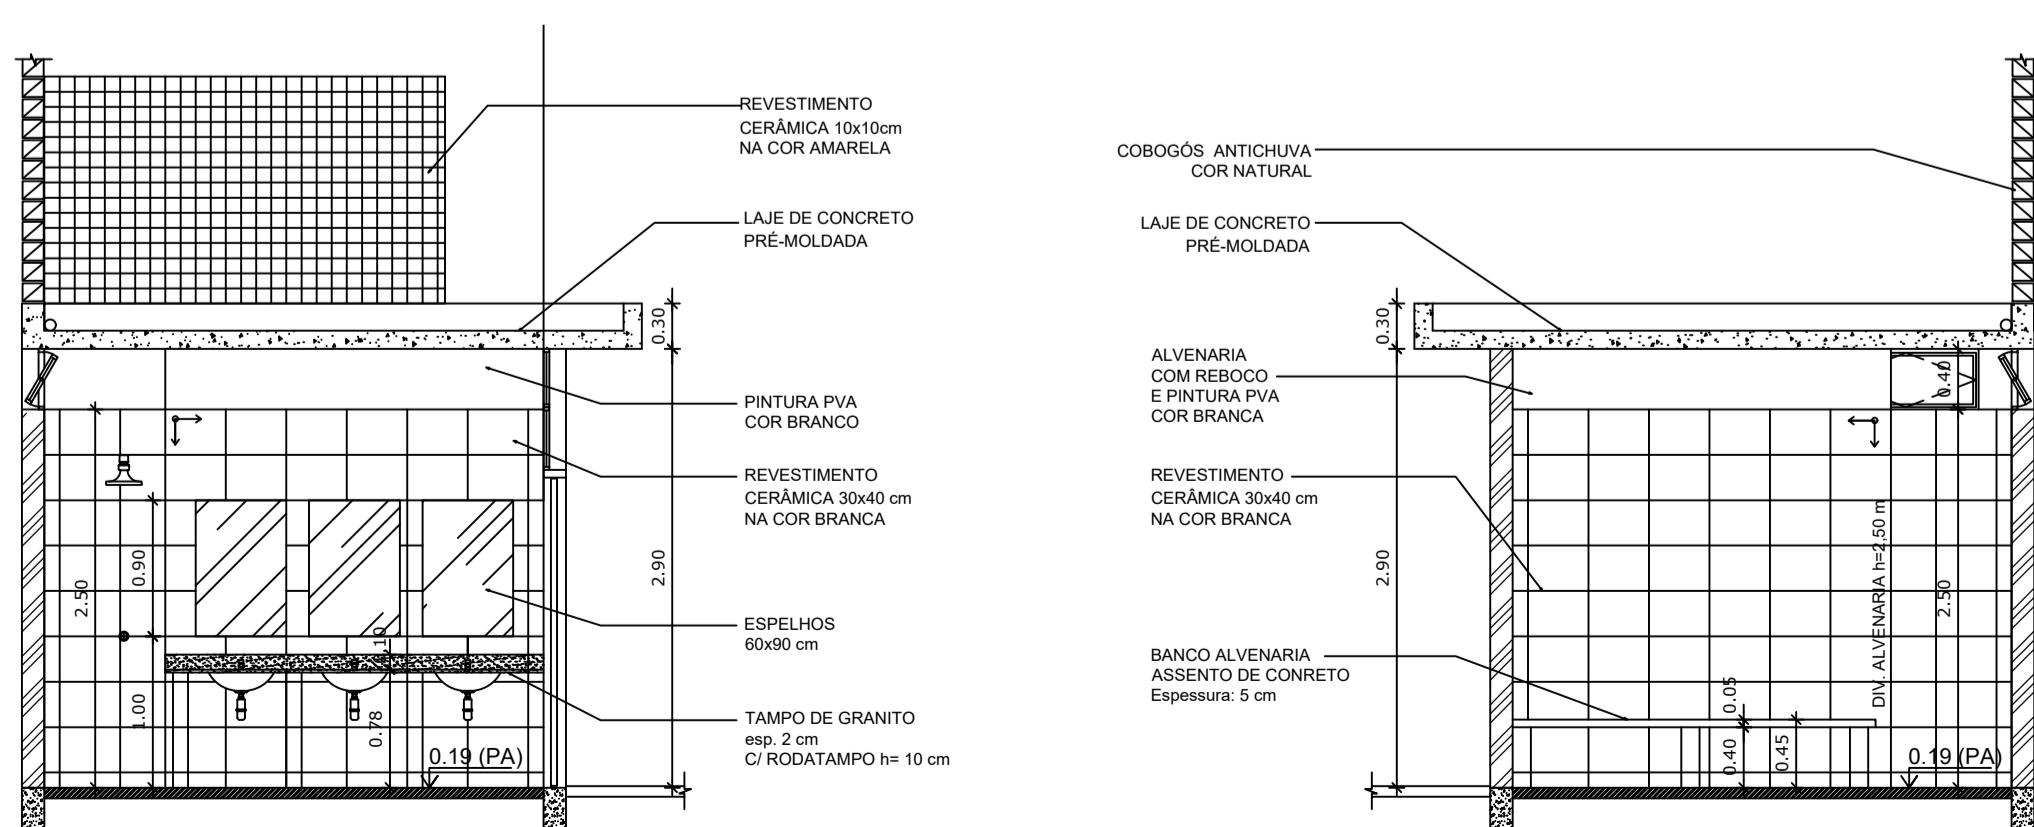


VESTIÁRIO: VISTA A

ESCALA 1:50

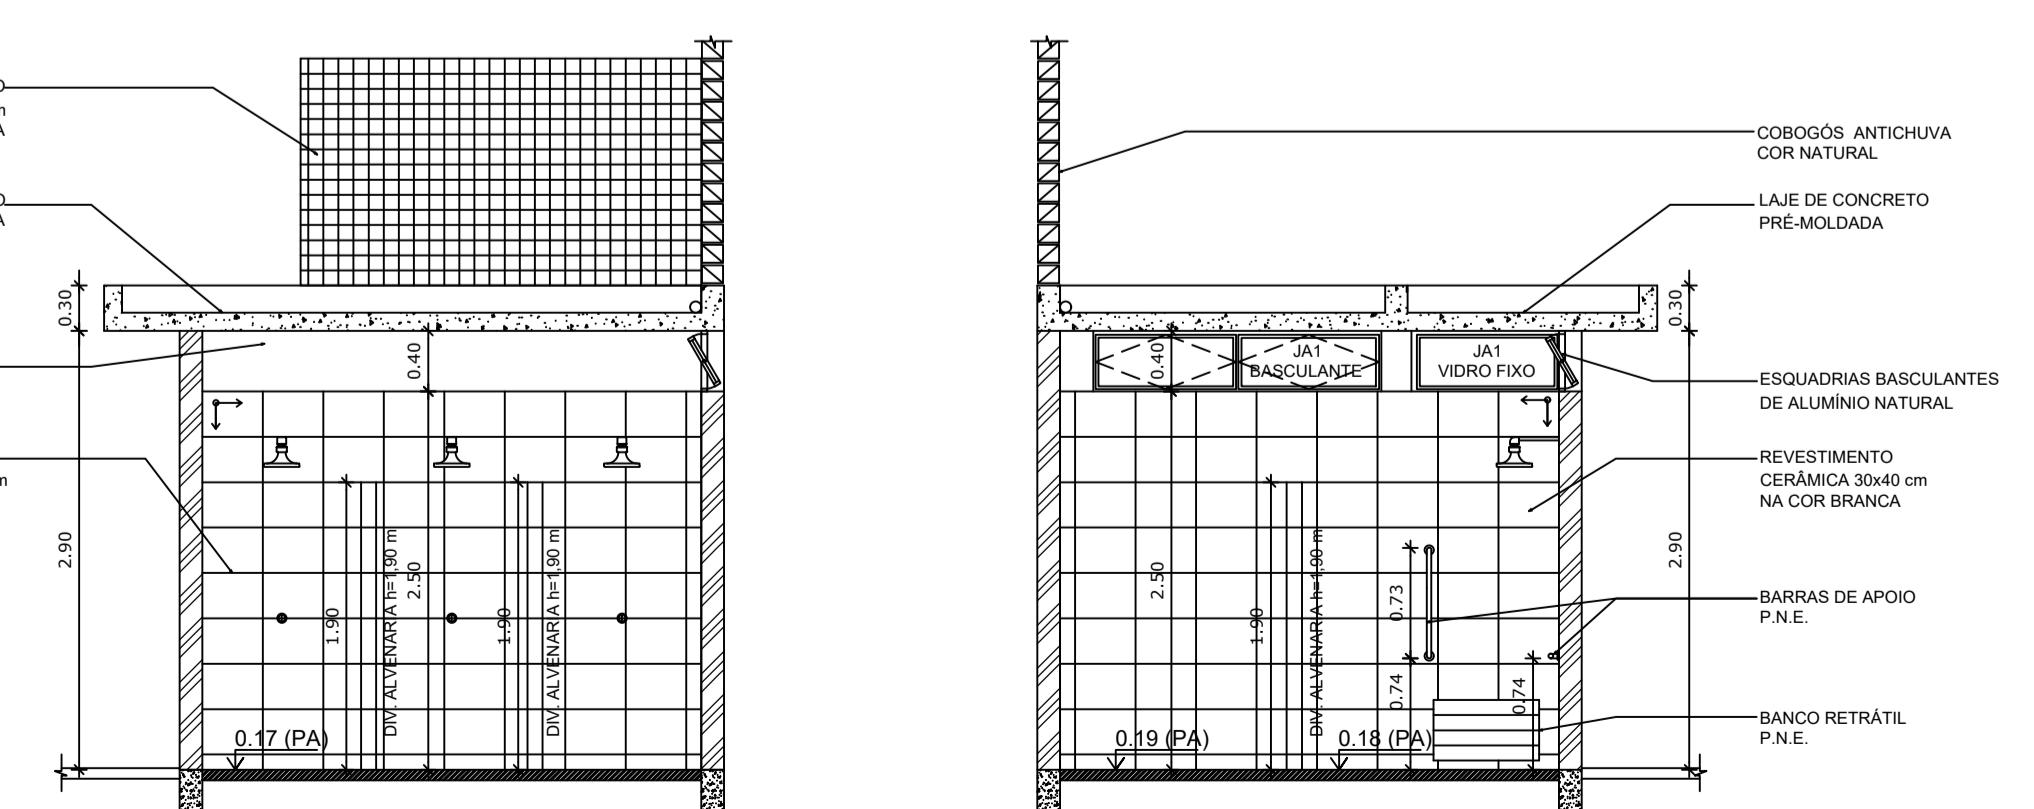

VESTIÁRIO: VISTA B

ESCALA 1:50

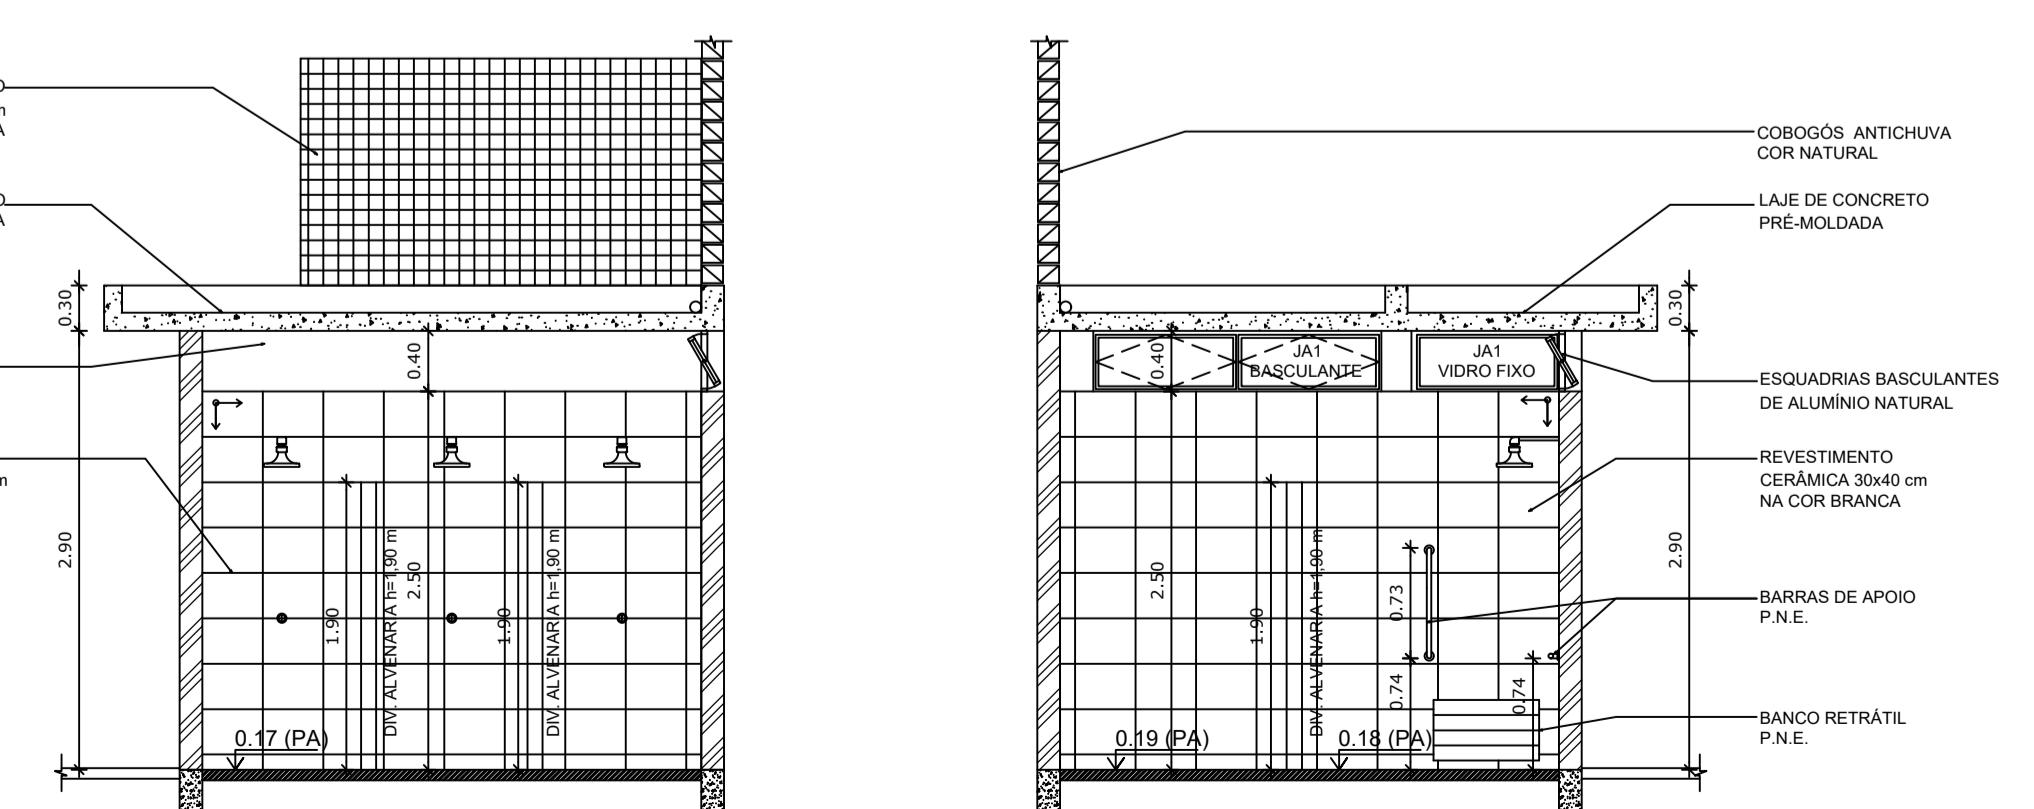

VESTIÁRIO: VISTA C








ESCALA 1:50



VESTIÁRIO: VISTA D

ESCALA 1:50

<p>GOVERNO FEDERAL BRASIL UNIÃO E RECONSTRUÇÃO</p>		FNDE Fundo Nacional de Desenvolvimento da Educação
<h3>PROJETO PADRÃO - FNDE</h3>		
MUNICÍPIO – UF: VISEU - PA PROPRIETÁRIO: PREFEITURA MUNICIPAL VISEU - PA ENDEREÇO: VILA CARDOSO, VISEU, PARÁ, BRASIL		
PROPRIETÁRIO RESP. TÉCNICO CREA DLFO PROJETO DE REFORMA E CONSTRUÇÃO DE QUADRA POLIESPORTIVA COM ARQUIBANCADA E VESTIÁRIO COBERTO NA COMUNIDADE DE VILA CARDOSO, VISEU, PARÁ, BRASIL		
RA CREA OBSERVAÇÕES: QUADRA COBERTA COM VESTIÁRIO PROJETO ARQUITETÔNICO		
COORDENAÇÃO	VESTIÁRIO PLANTA BAIXA, VISTAS E CORTES	ARQ
FORMATO A1 (841 x 594)	ESCALA 1:50 R.00 DATA EMISSÃO OUTUBRO/2014	PRANCHAS 03/06

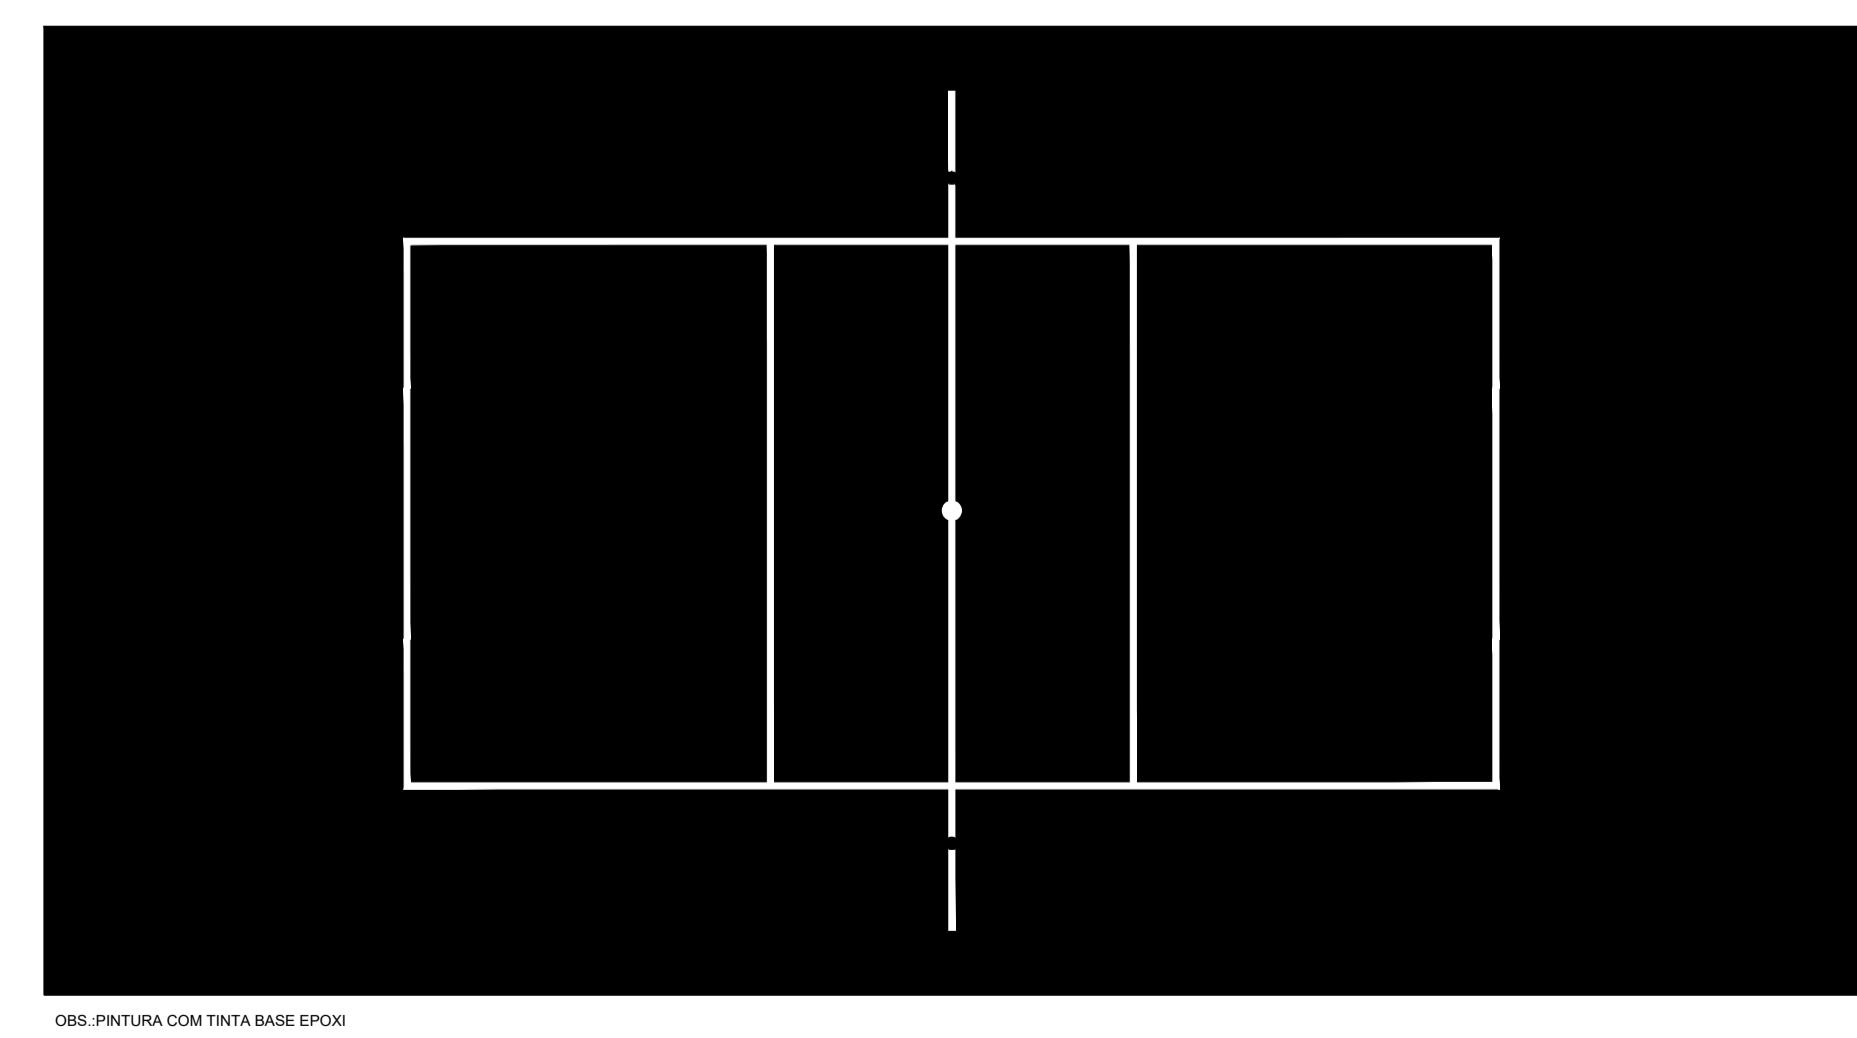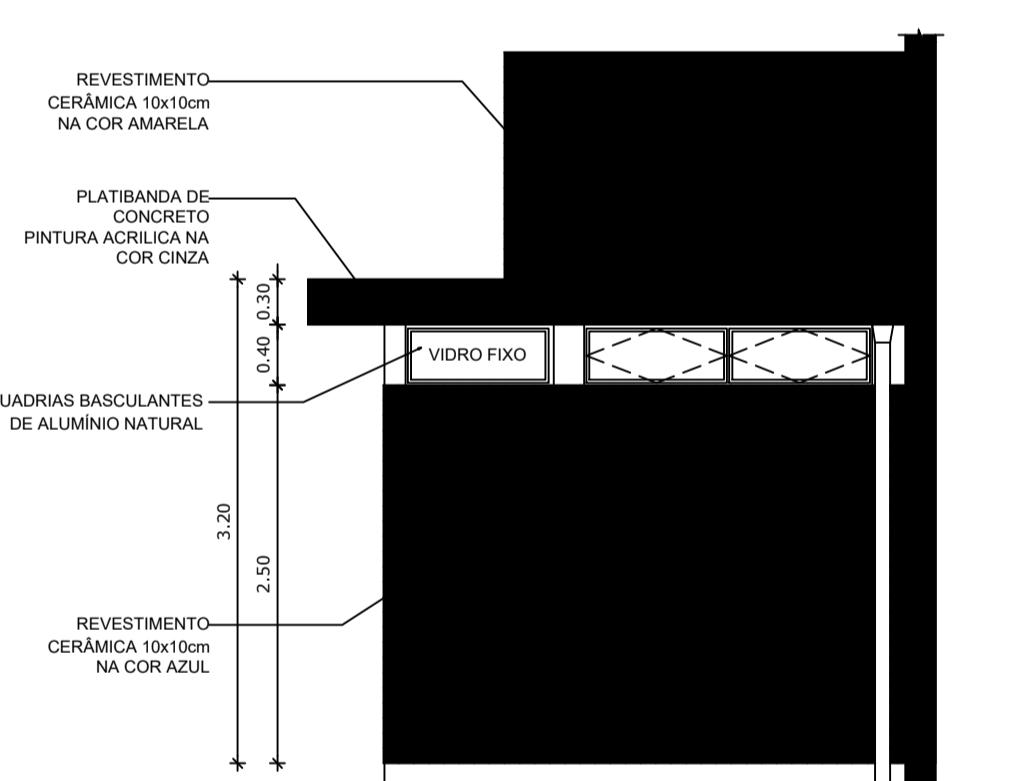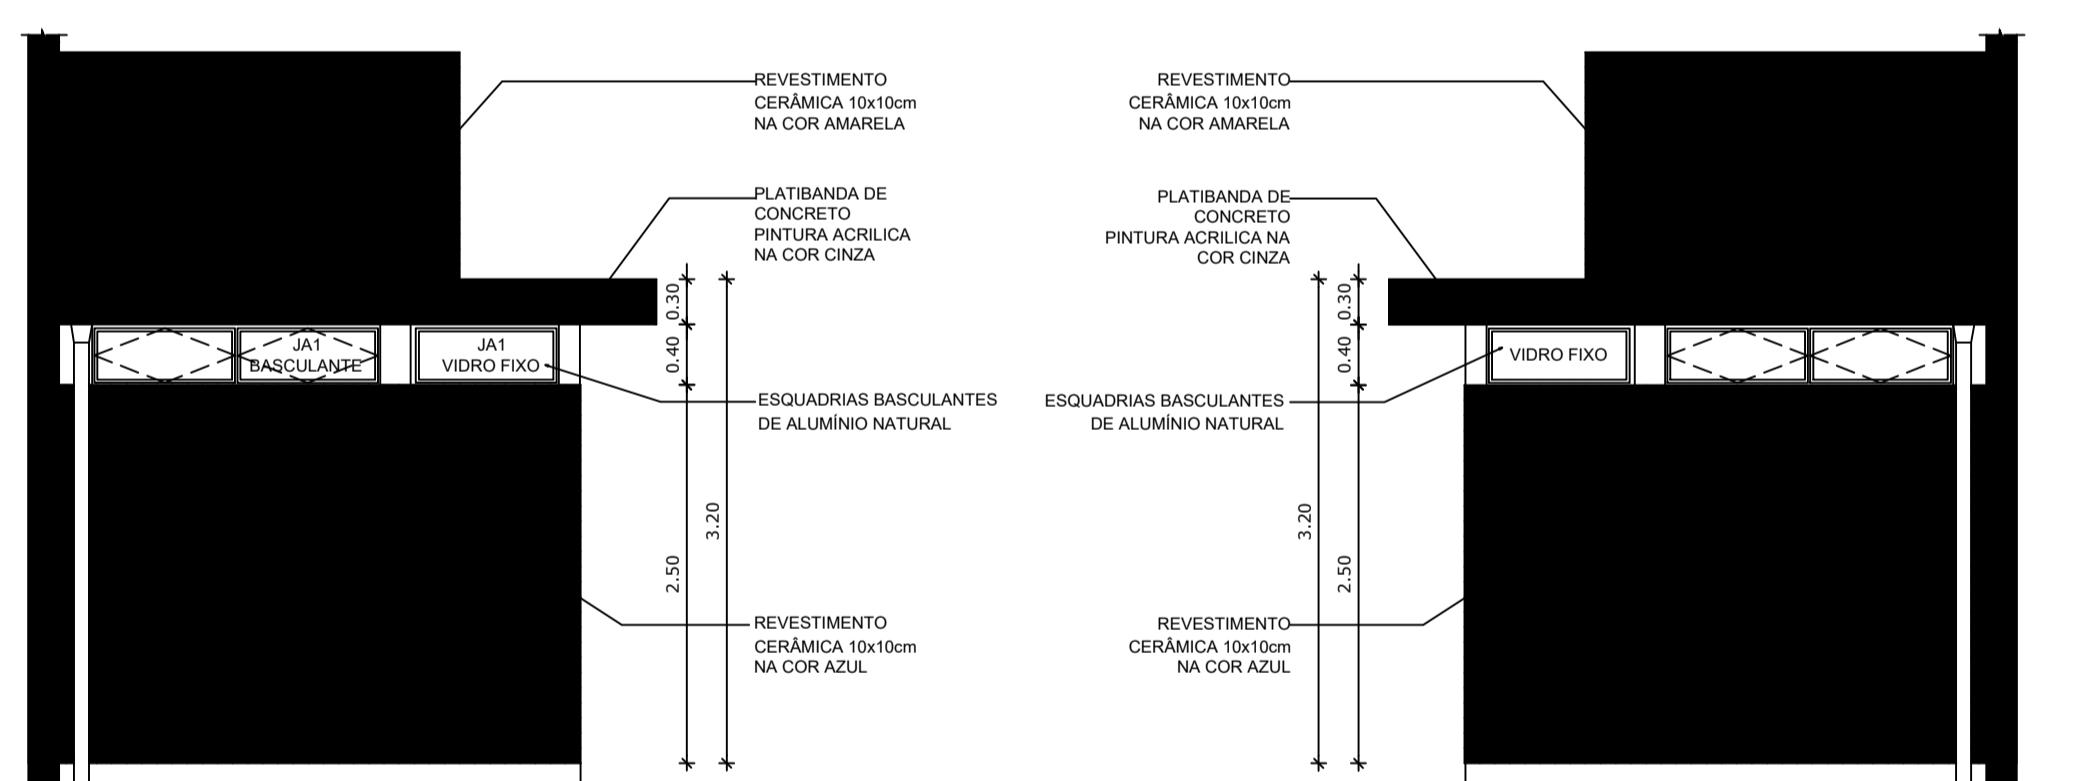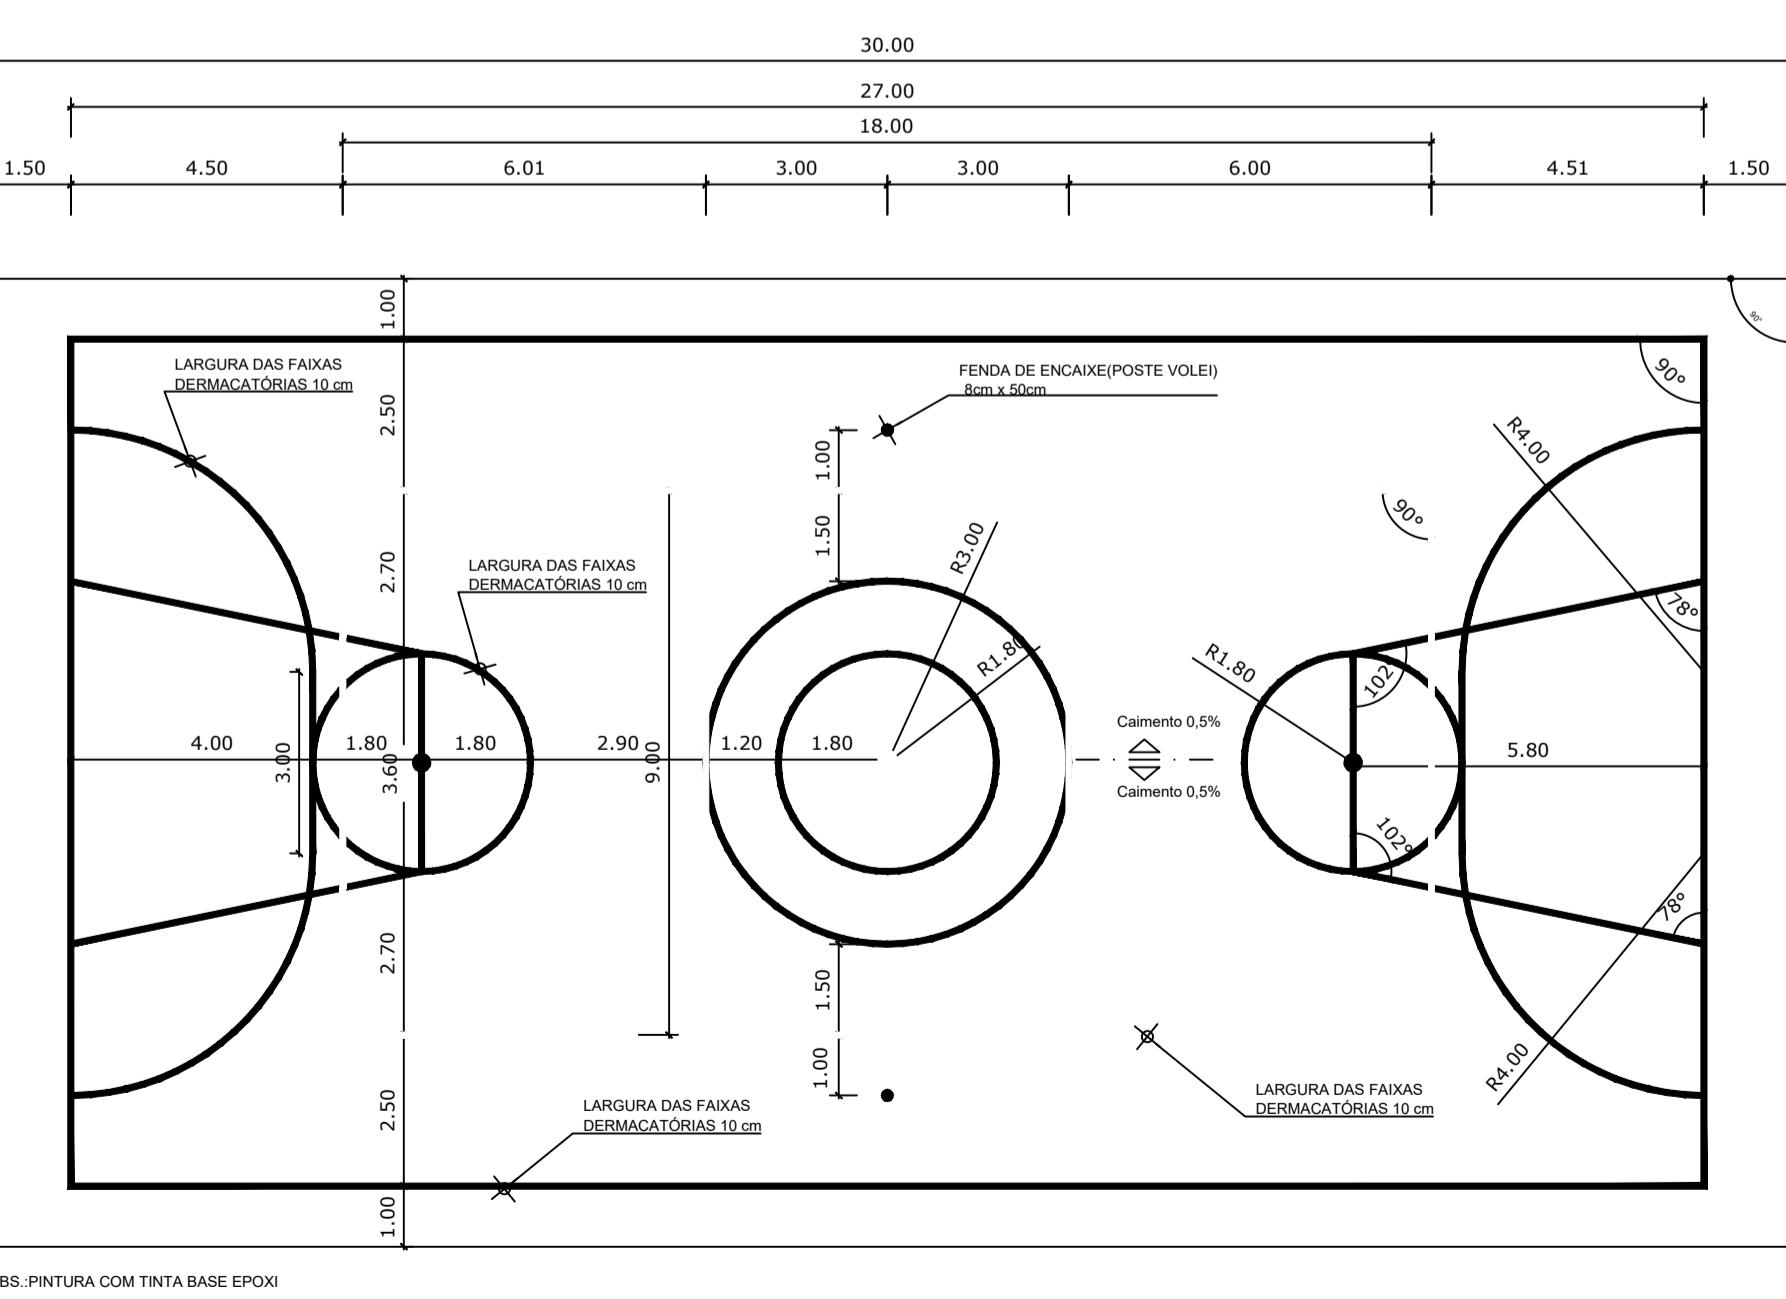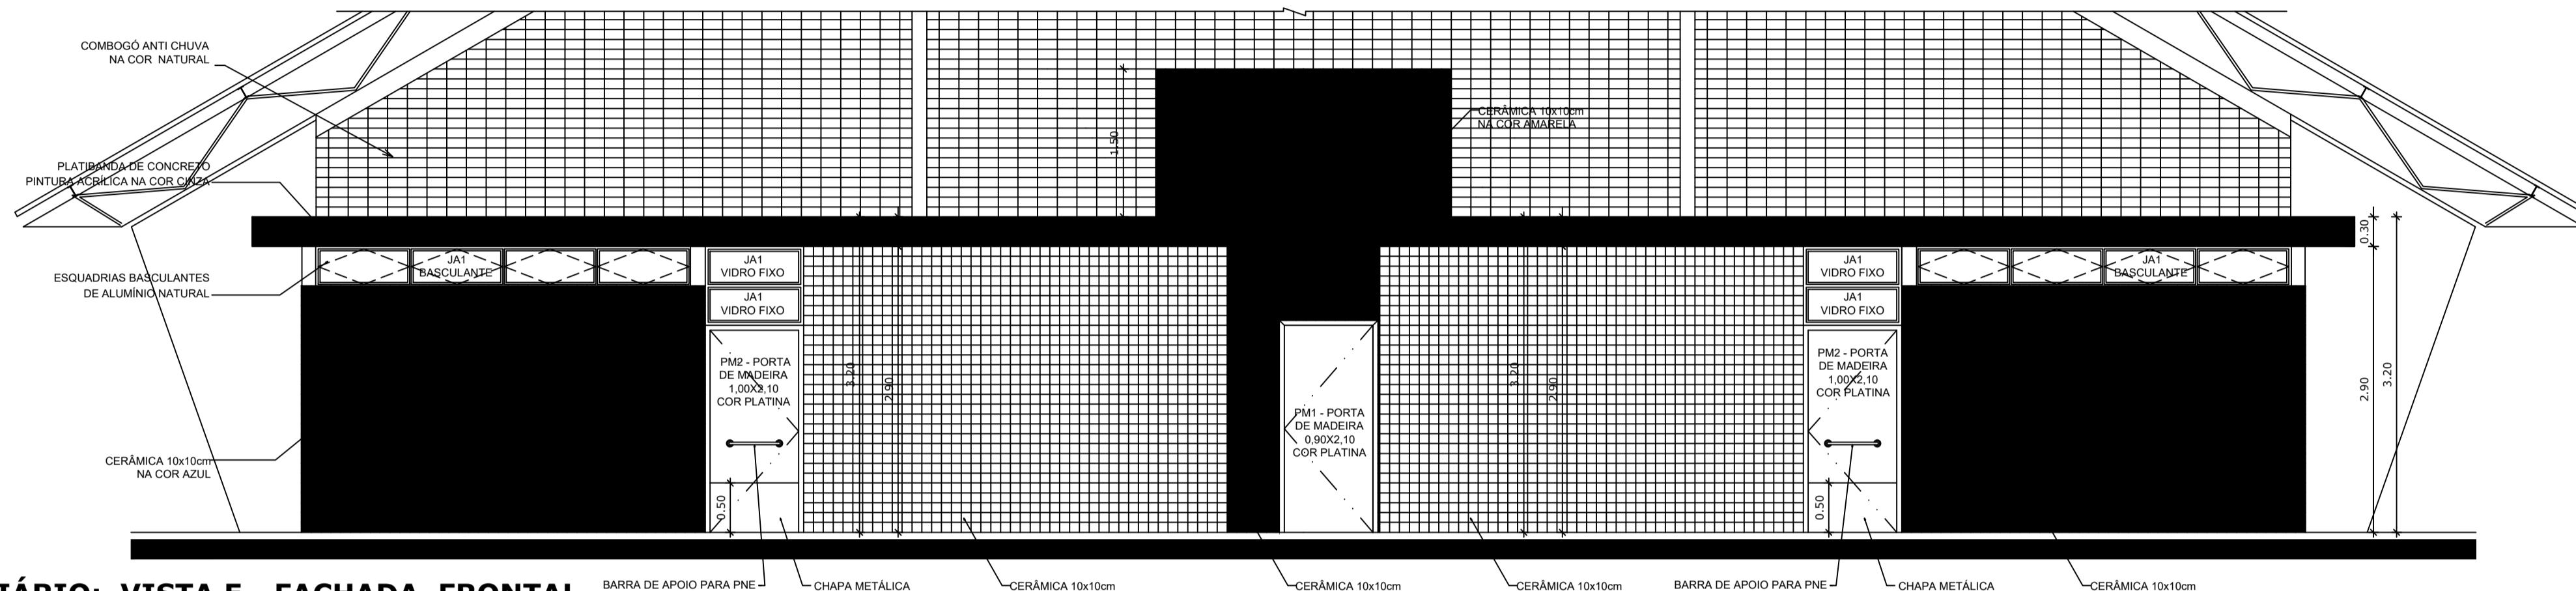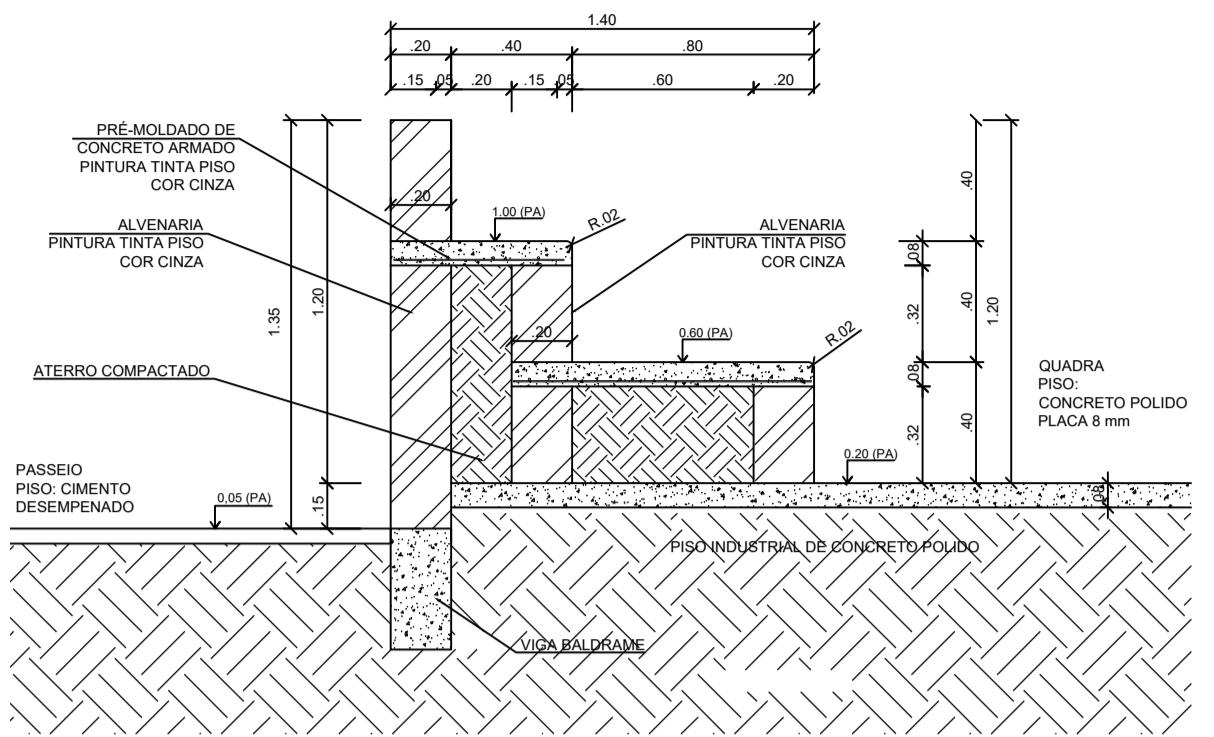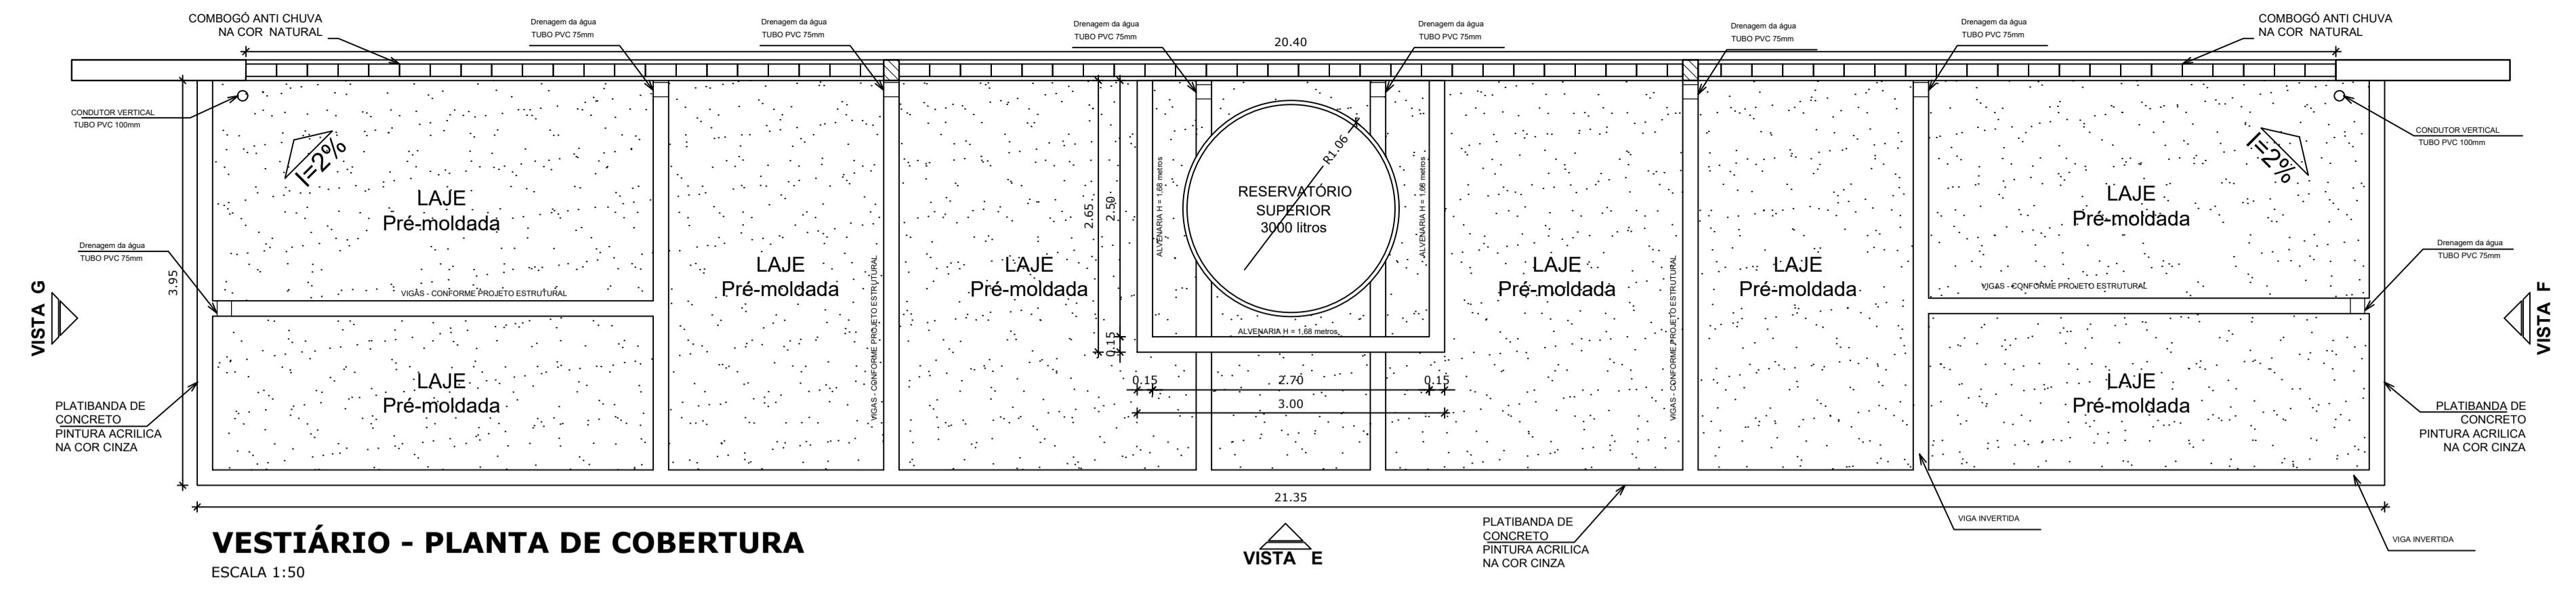

COORDENAÇÃO		QUADRA COBERTA	ARQ
		DETALHE PINTURA DO PISO	
FORMATO	A1 (841 X 594)	VESTIÁRIO: COBERTURA E FACHADAS	
ESCALA INDICADA	R.00	PRANCHA	
DATA EMISSÃO	R.00	04/06	OCTUBRO/2014

GOVERNO FEDERAL
BRASIL
MINISTÉRIO DA EDUCAÇÃO
UNIÃO E RECONSTRUÇÃO

FNDE Fundo Nacional de Desenvolvimento da Educação

PROJETO PADRÃO - FNDE

MUNICÍPIO – UF: VISEU - PA

PROPRIETÁRIO: PREFEITURA MUNICIPAL VISEU - PA

ENDEREÇO: VILA CARDOSO, VISEU, PARÁ, BRASIL

PROPRIETÁRIO _____


RESP. TÉCNICO _____ CREA _____

DLFO
PROJETO DE REFORMA E CONSTRUÇÃO DE QUADRA POLIESPORTIVA COM ARQUIBANCADA E VESTIÁRIO COBERTO NA COMUNIDADE DE VILA CARDOSO, VISEU, PARÁ, BRASIL

CREA _____ RA _____


OBSERVAÇÕES:

QUADRA COBERTA COM VESTIÁRIO
PROJETO ARQUITETÔNICO

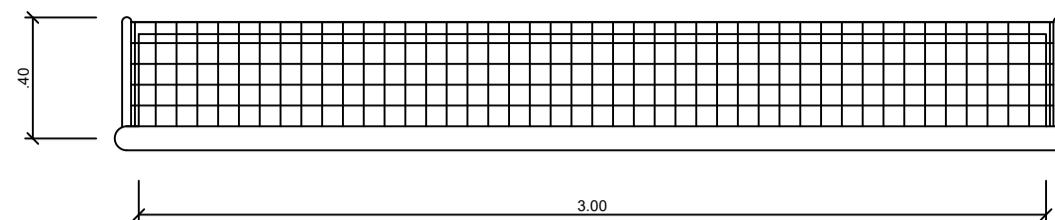


**BALIZA FUTEBOL
PLANTA**

ESCALA 1:25

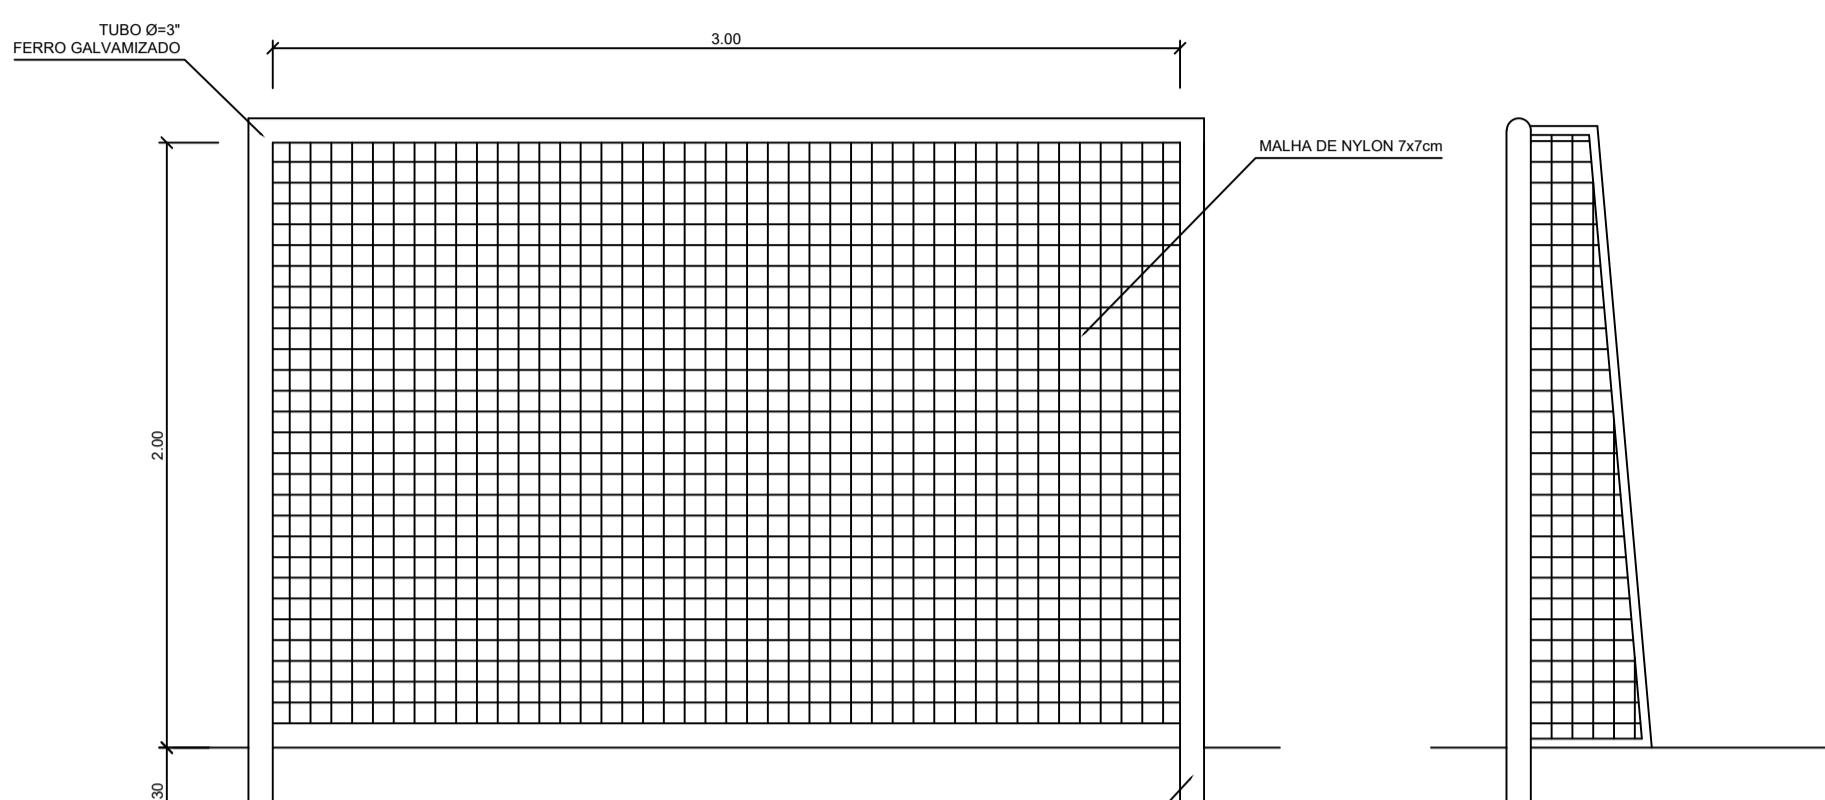


**BALIZA FUTEBOL
VISTA FRONTAL**

ESCALA 1:25

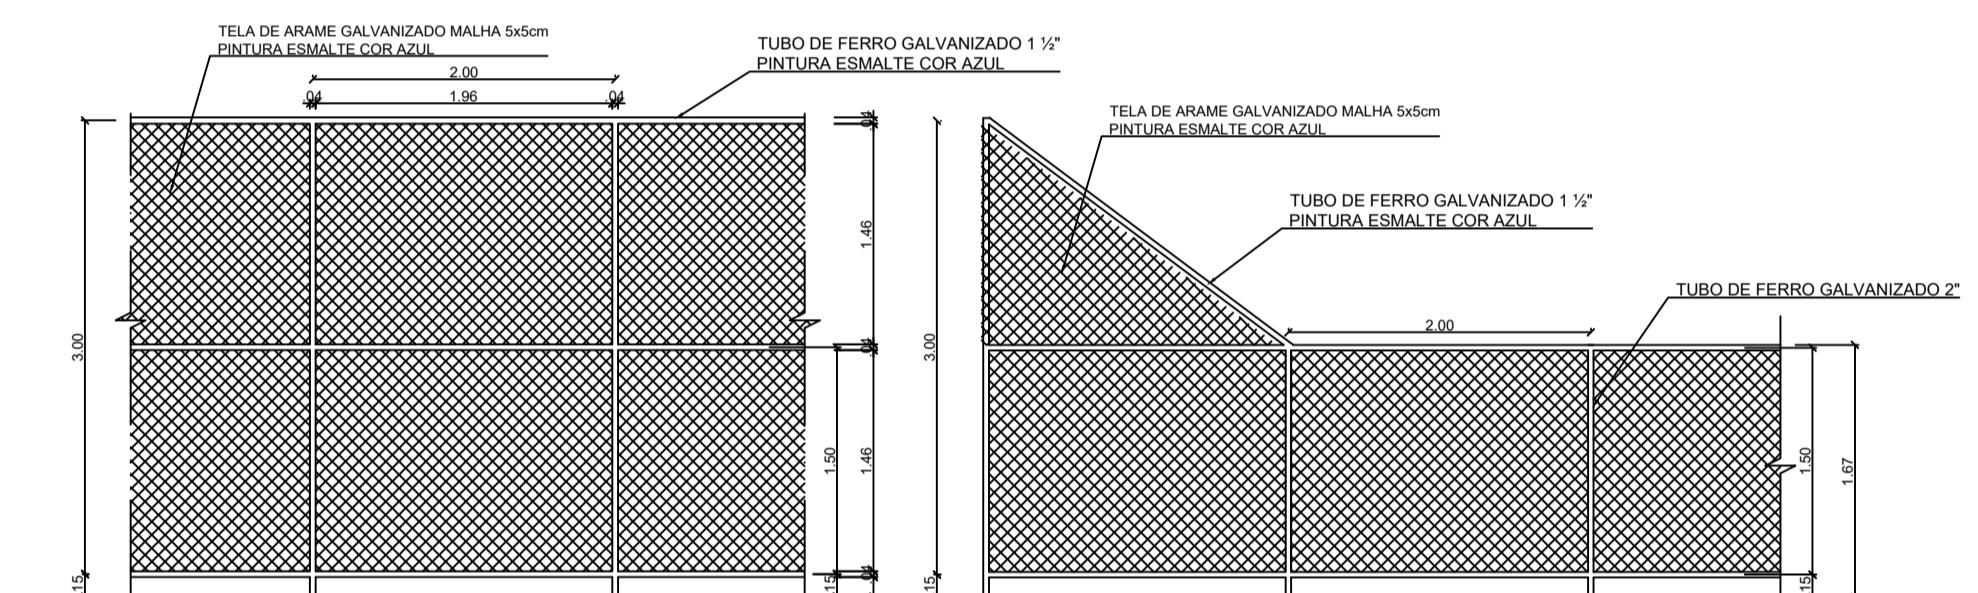


**BALIZA FUTEBOL
VISTA LATERAL**

ESCALA 1:25

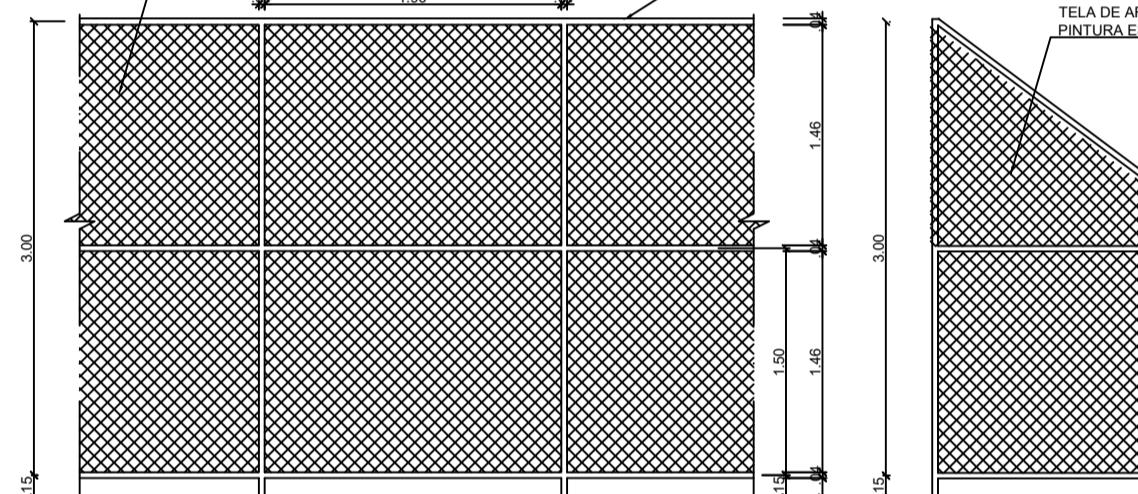


VISTA DO ALAMBRADO (FUNDOS)

ESCALA 1:50

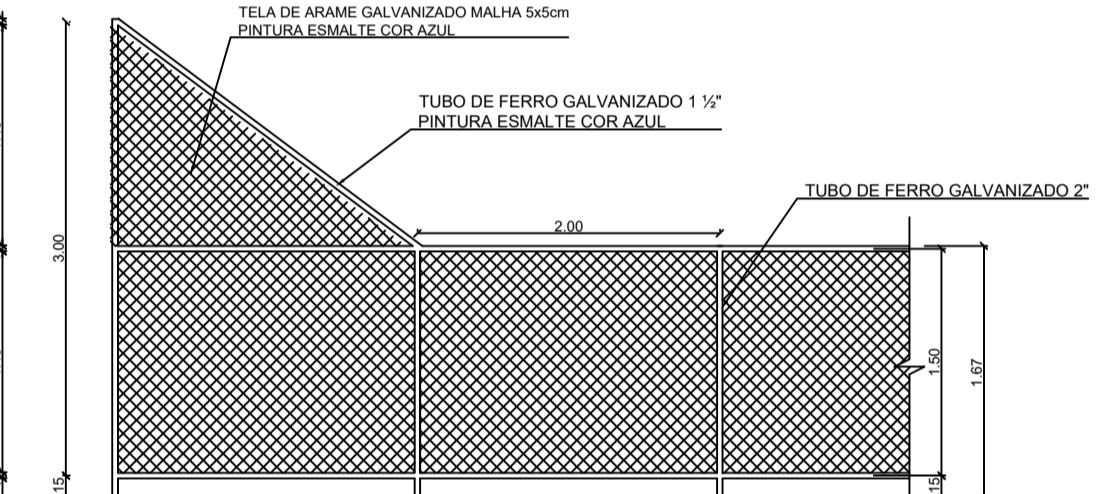


VISTA DO ALAMBRADO (LATERAL)

ESCALA 1:50

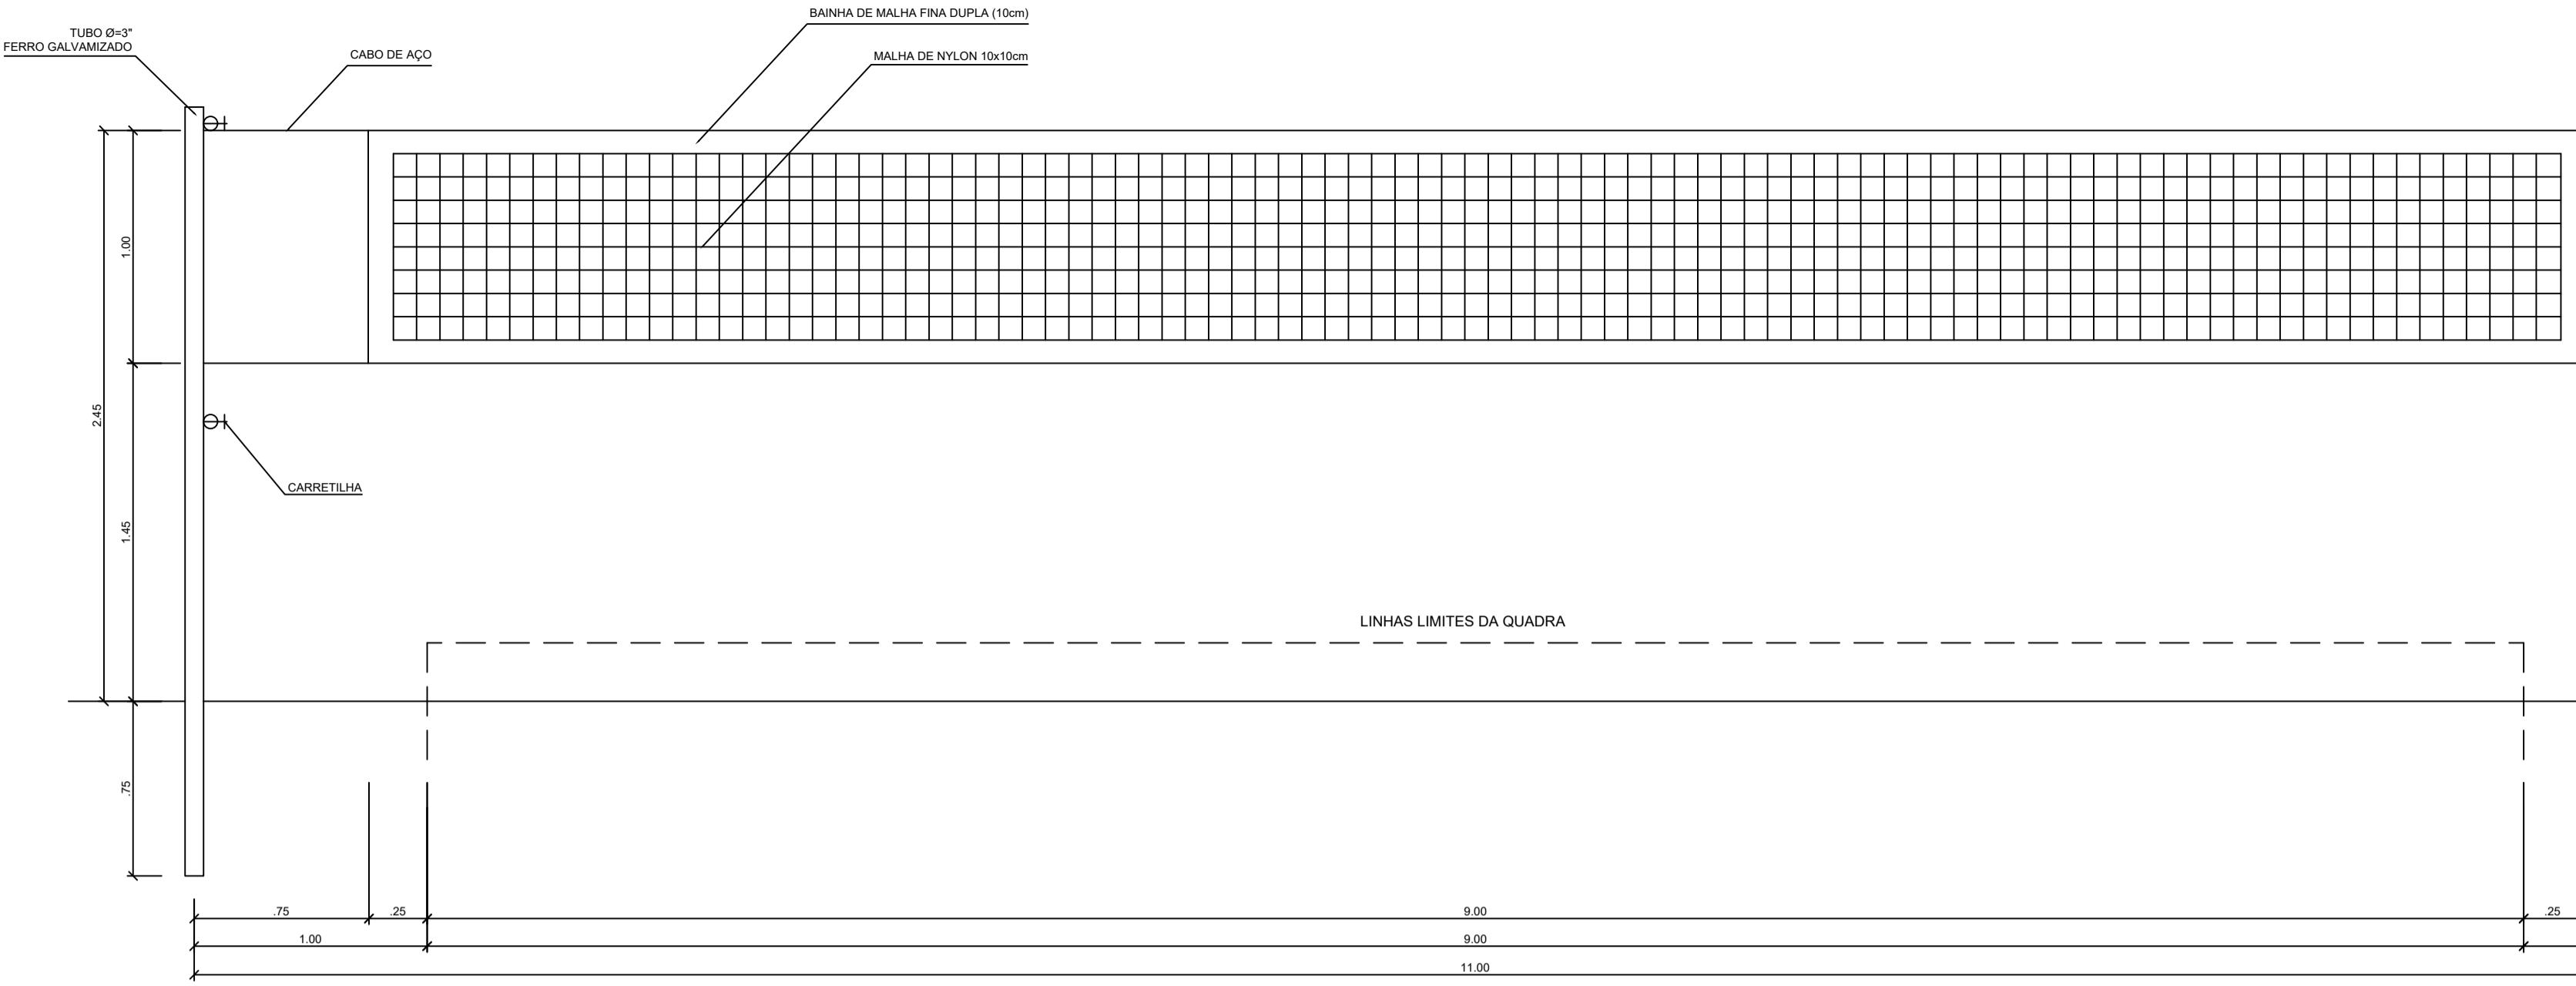


VISTA REDE DE VOLEIBOL

ESCALA 1:25

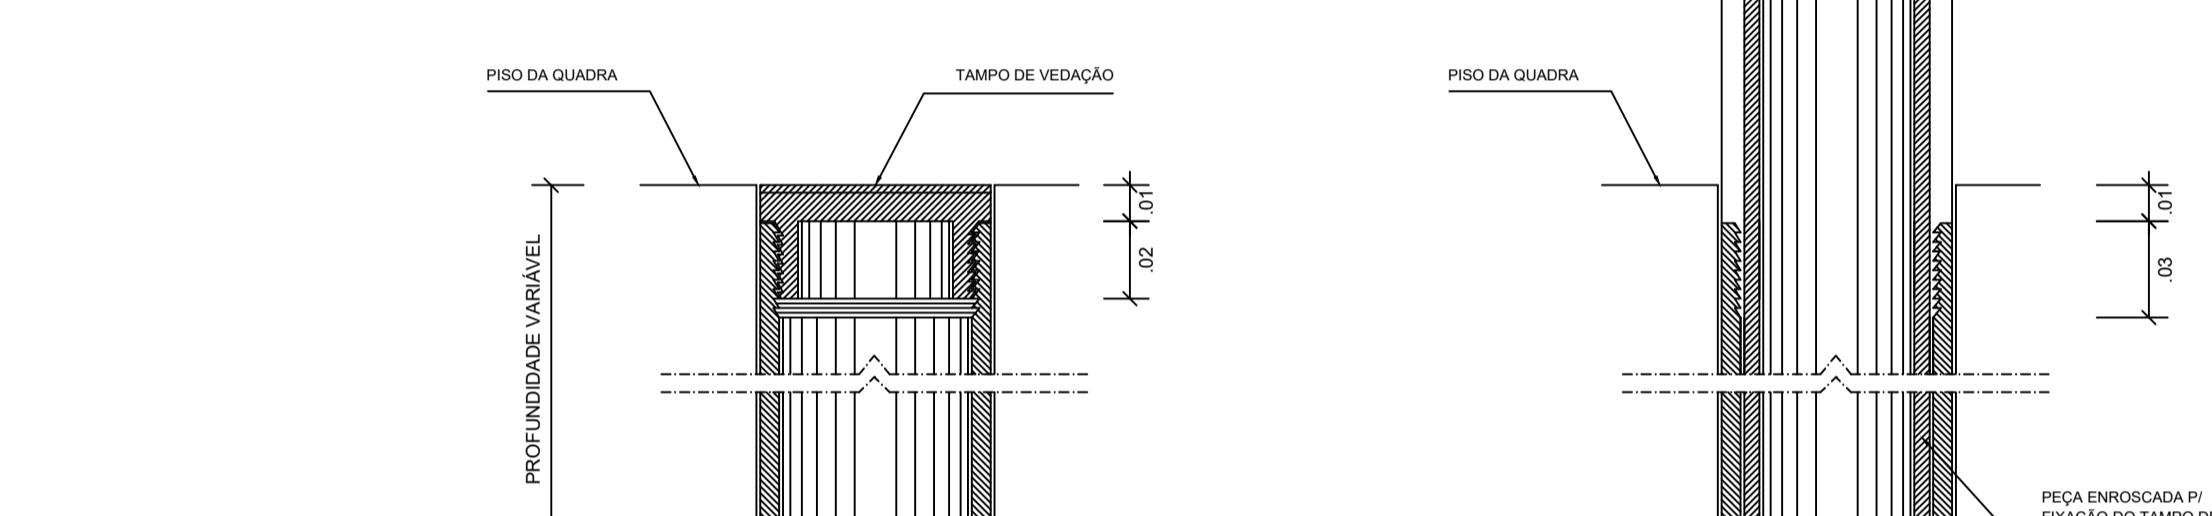


**DETALHE D1
BUCHA C/ TAMPO**

ESCALA 1:2

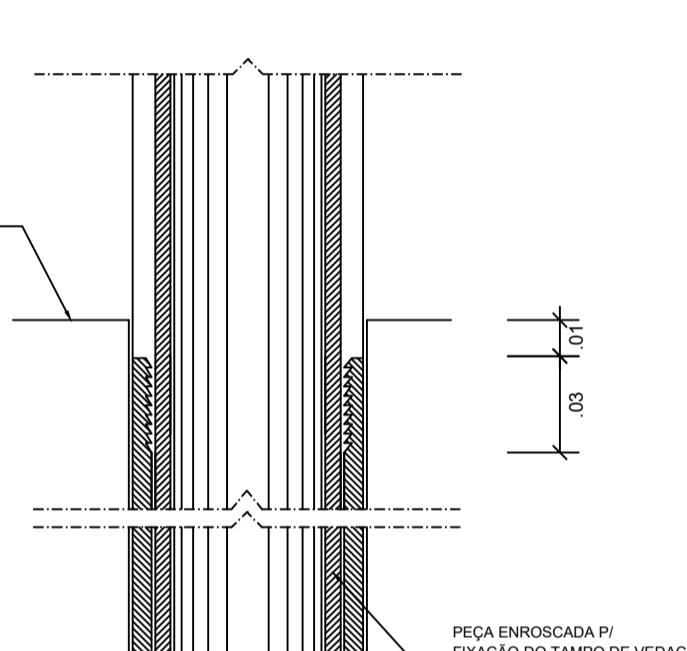


**DETALHE D1
BUCHA C/ ELEMENTO**

ESCALA 1:2

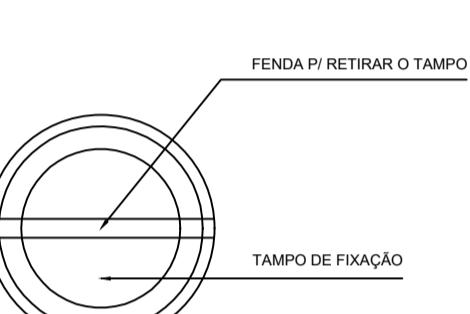


**DETALHE D1
VISTA SUPERIOR**

ESCALA 1:2

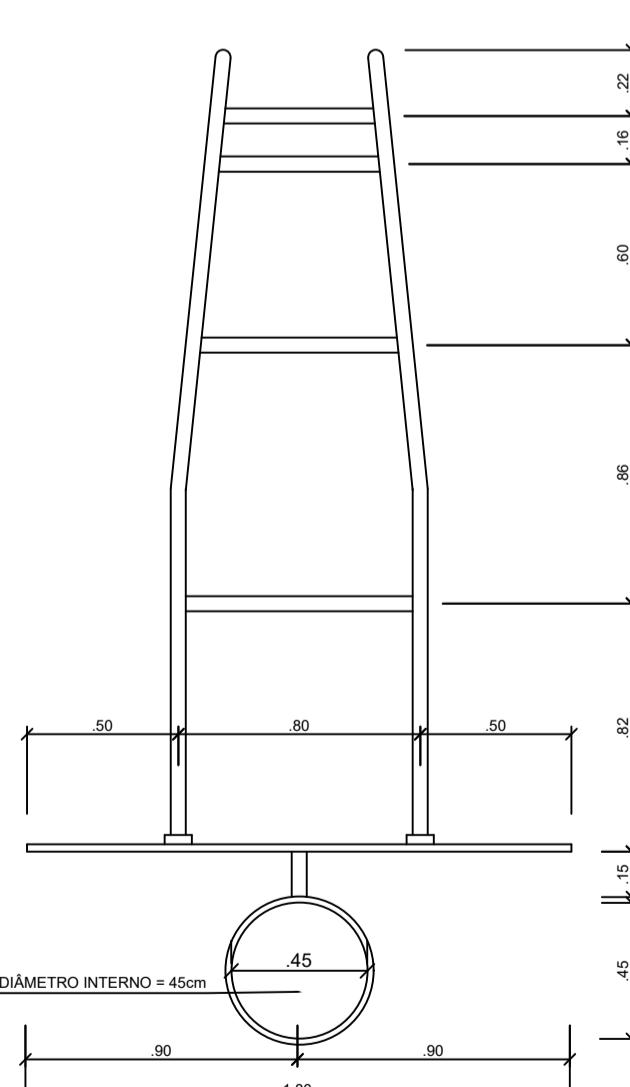


**TABELA DE BASQUETEBOL
VISTA SUPERIOR**

ESCALA 1:25

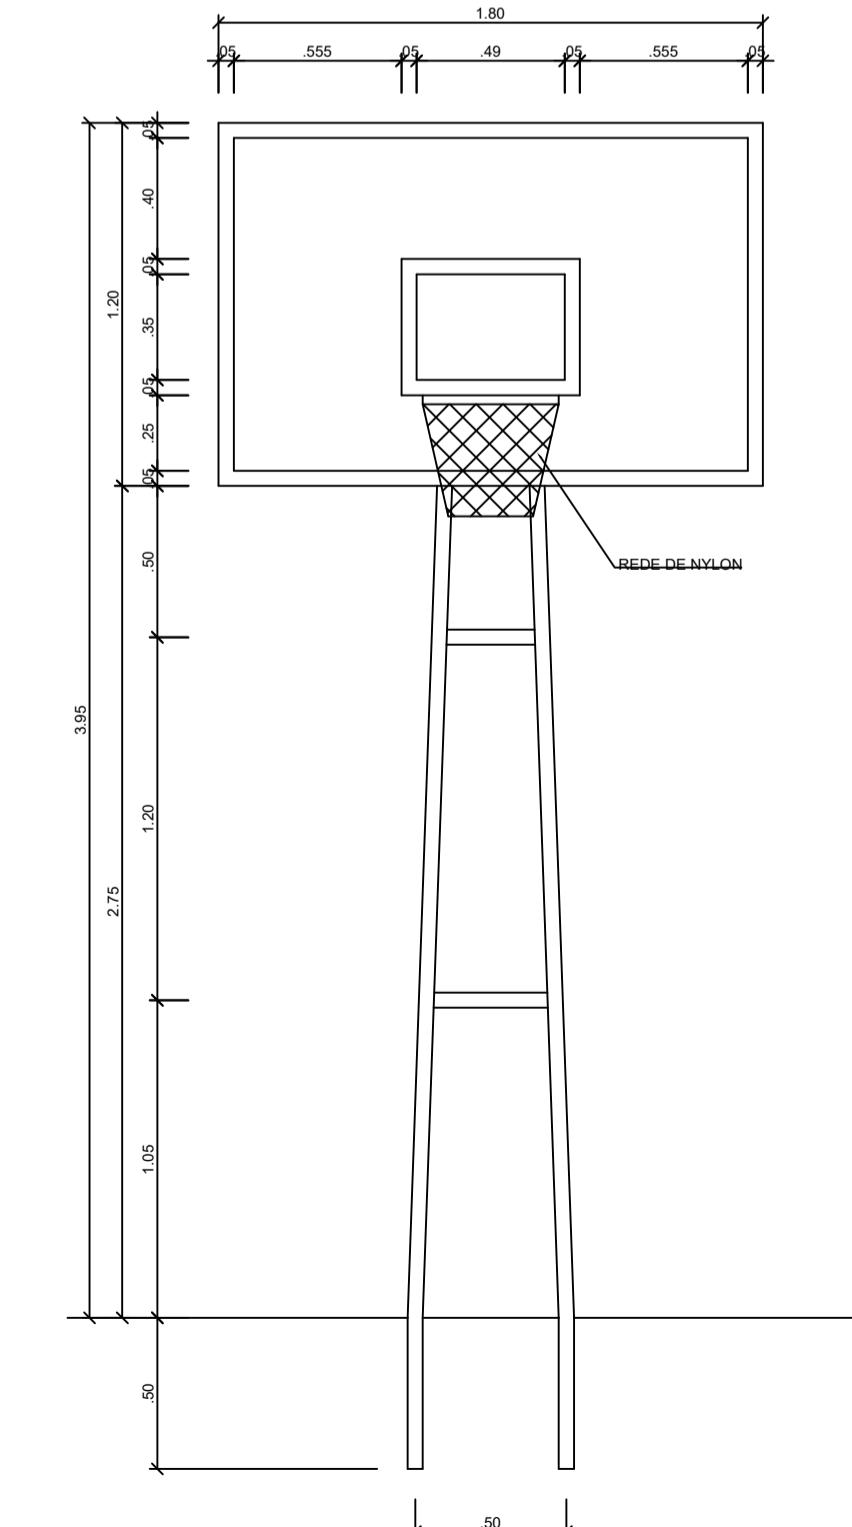


**TABELA DE BASQUETEBOL
VISTA FRONTAL**

ESCALA 1:25

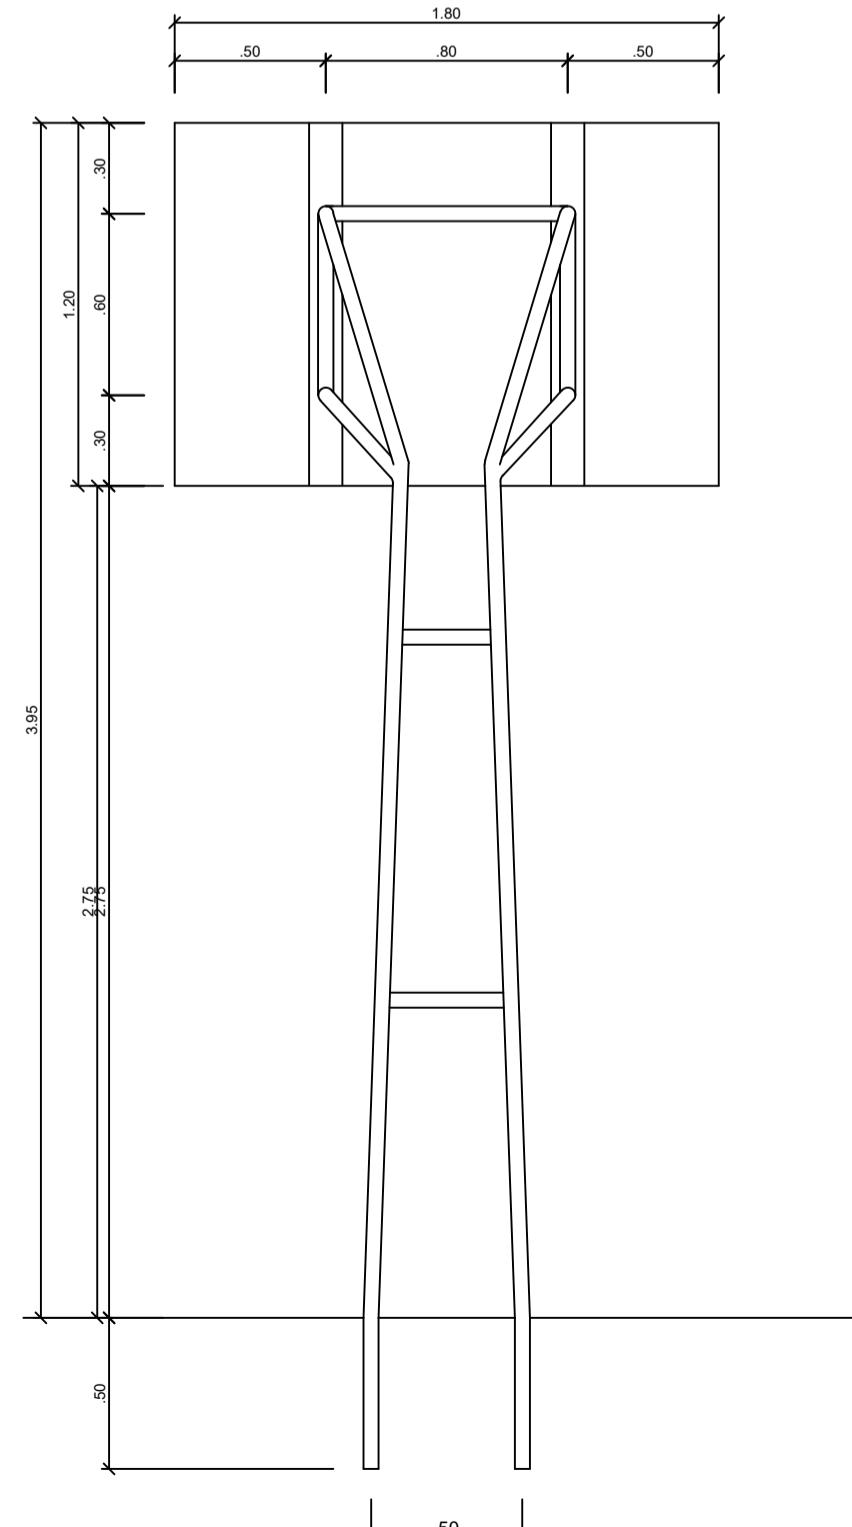

**TABELA DE BASQUETEBOL
VISTA POSTERIOR**


ESCALA 1:25

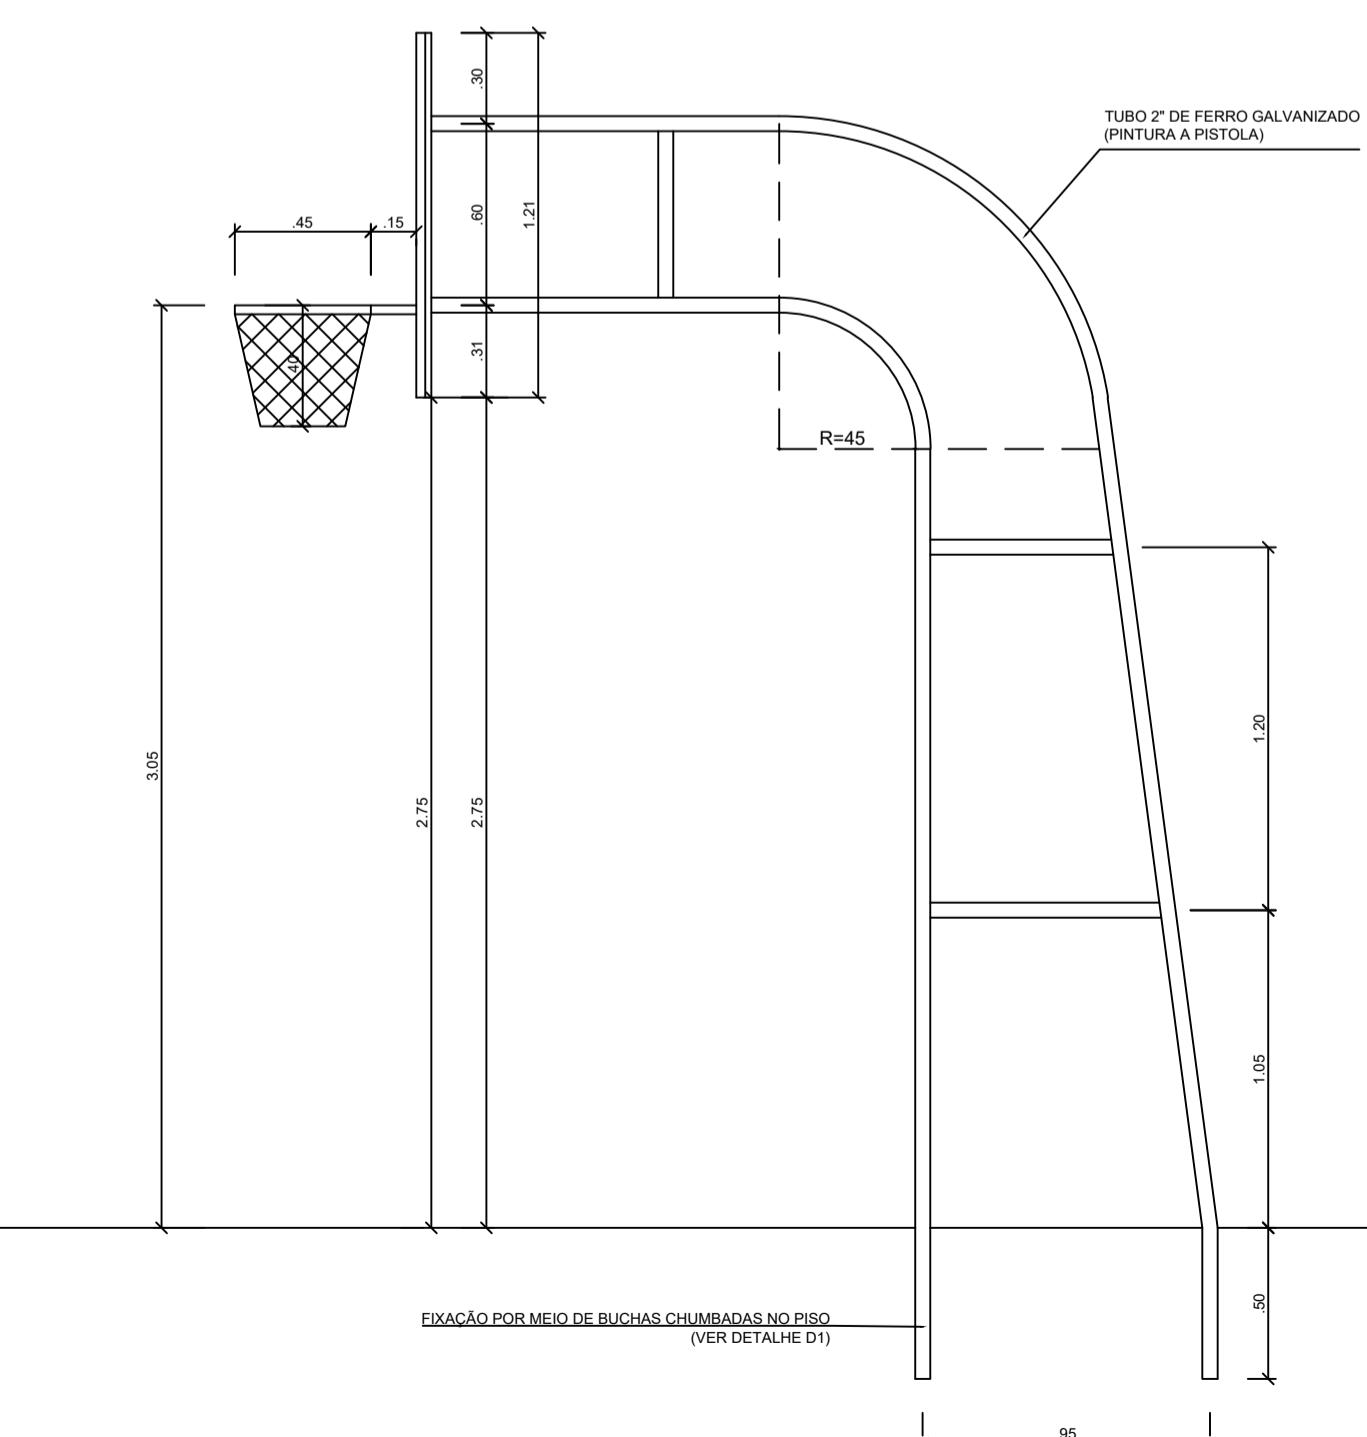


**TABELA DE BASQUETEBOL
VISTA LATERAL**

ESCALA 1:25

		GOVERNO FEDERAL BRASIL UNIÃO E RECONSTRUÇÃO	FNDE Fundo Nacional de Desenvolvimento da Educação
PROJETO PADRÃO - FNDE			
MUNICÍPIO – UF: VISEU - PA			
PROPRIETÁRIO: PREFEITURA MUNICIPAL VISEU - PA			
ENDEREÇO: VILA CARDOSO, VISEU, PARÁ, BRASIL			
PROPRIETÁRIO		RESP. TÉCNICO	
		CREA	
DLFO		CREA	
PROJETO DE REFORMA E CONSTRUÇÃO DE QUADRA POLIESPORTIVA COM ARQUIBANCADA E VESTIÁRIO COBERTO NA COMUNIDADE DE VILA CARDOSO, VISEU, PARÁ, BRASIL			
RA			
OBSERVAÇÕES:			
QUADRA COBERTA COM VESTIÁRIO			
PROJETO ARQUITETÔNICO			
COORDENAÇÃO	QUADRA COBERTA DETALHES		ARQ
ESCALA INDICADA R.00	ESCALA INDICADA R.00	PRANCHA	05/06
FORMATO A1 (841 X 594)	DATA EMISSÃO OUTUBRO/2014		

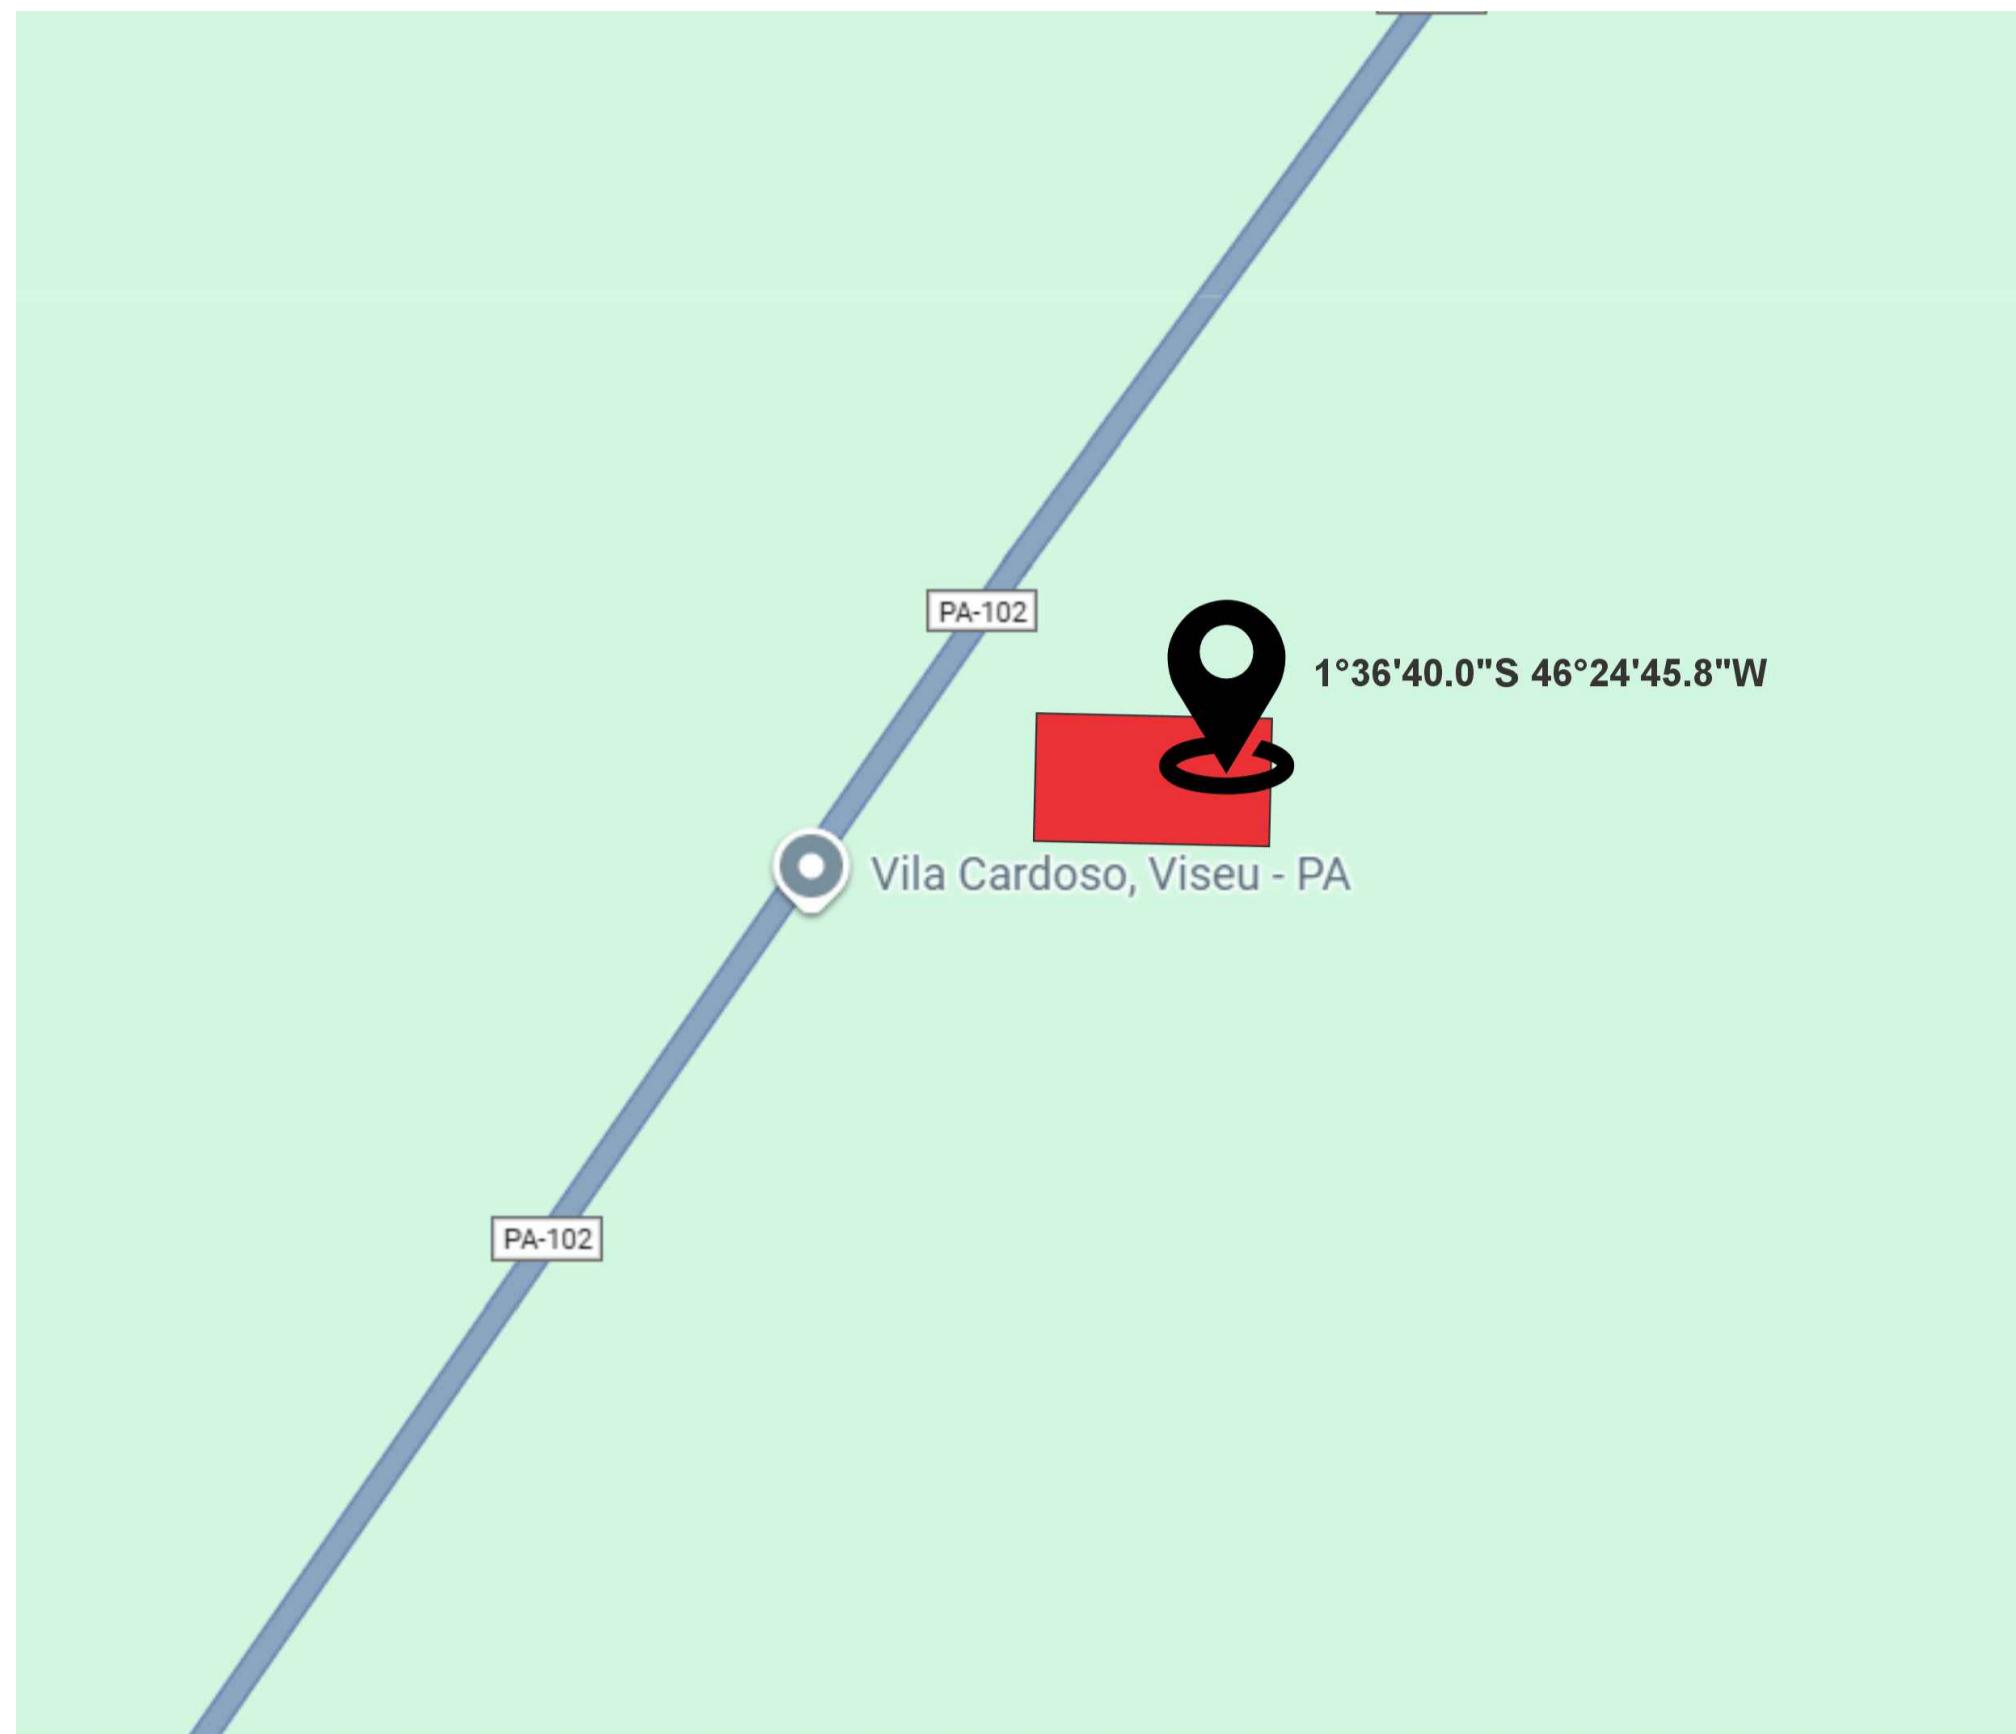

LOCALIZAÇÃO

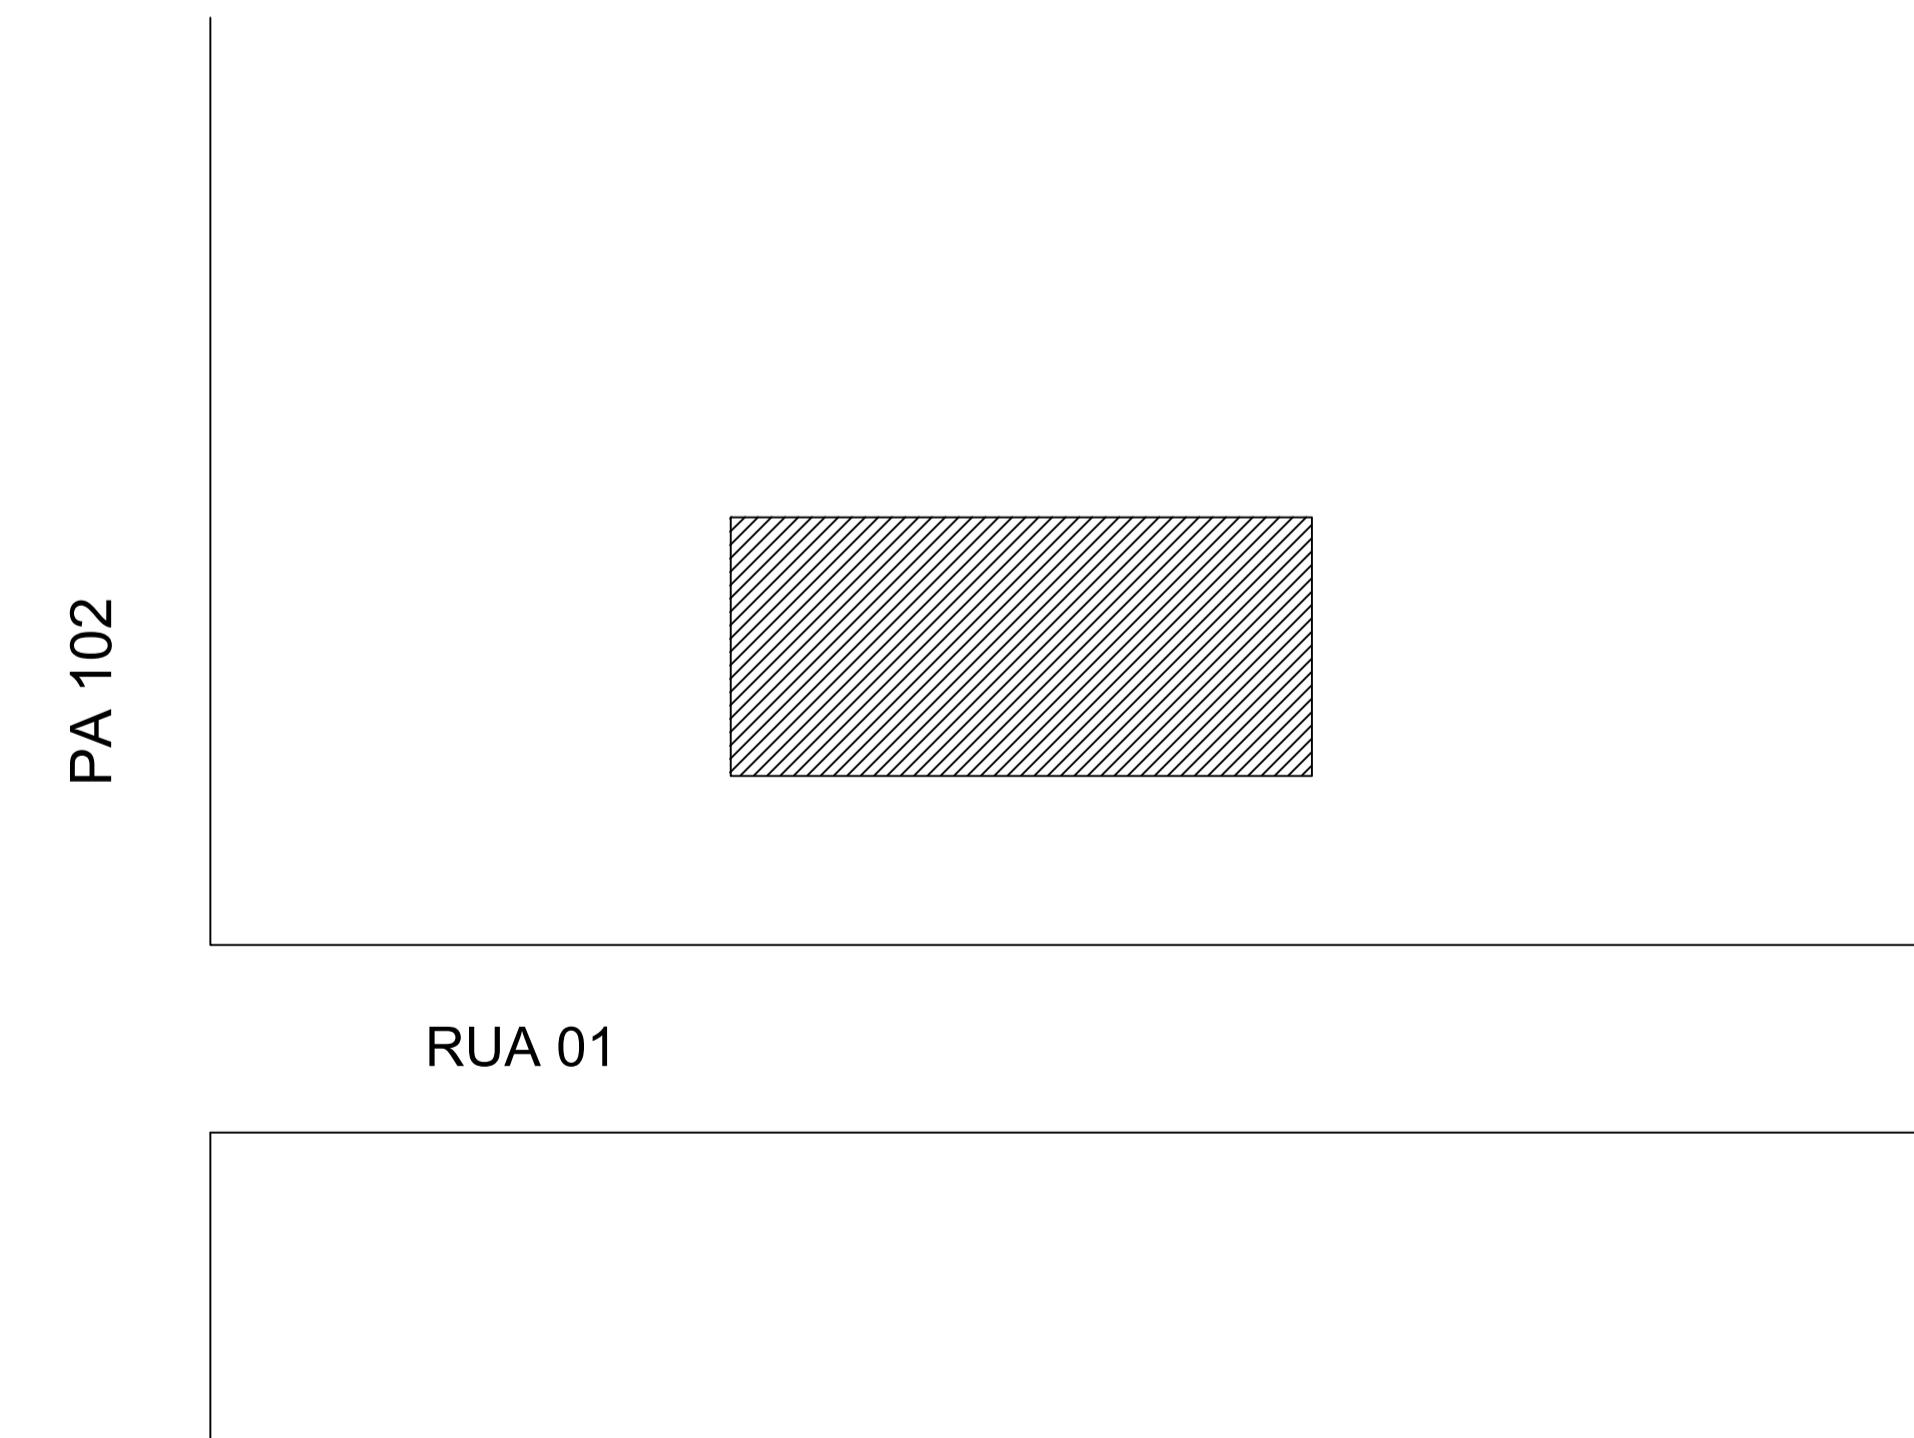

SITUAÇÃO

 GOVERNO FEDERAL BRASIL UNIÃO E RECONSTRUÇÃO		FNDE Fundo Nacional de Desenvolvimento da Educação
PROJETO PADRÃO - FNDE		
MUNICÍPIO – UF: VISEU - PA		
PROPRIETÁRIO: PREFEITURA MUNICIPAL VISEU - PA		
ENDEREÇO: VILA CARDOSO, VISEU, PARÁ, BRASIL		
PROPRIETÁRIO _____		
RESP. TÉCNICO _____ CREA _____		
DLFO PROJETO DE REFORMA E CONSTRUÇÃO DE QUADRA POLIESPORTIVA COM ARQUIBANCADA E VESTIÁRIO COBERTO NA COMUNIDADE DE VILA CARDOSO, VISEU, PARÁ, BRASIL		CREA _____
RA _____		
OBSERVAÇÕES:		
QUADRA COBERTA COM VESTIÁRIO PROJETO ARQUITETÔNICO		
COORDENAÇÃO	QUADRA COBERTA DETALHE PINTURA DO PISO VESTIÁRIO: COBERTURA E FACHADAS	ARQ
FORMATO A1 (841 X 594)	ESCALA R.00 R.00 R.00	PRANCHA INDICADA DATA EMISSÃO OUTUBRO/2014



PREFEITURA MUNICIPAL DE VISEU
SECRETARIA MUNICIPAL DE GESTÃO E PLANEJAMENTO
DEPARTAMENTO DE LICITAÇÃO E CONTRATOS ADMINISTRATIVO

MINUTA DO CONTRATO N° ____/DLCA

TERMO DE CONTRATO DE PRESTAÇÃO DE SERVIÇOS DE ENGENHARIA/OBRA N° ____/DLCA, QUE FAZEM ENTRE SI A PREFEITURA MUNICIPAL DE VISEU, E A ____.

Pelo presente instrumento de Contrato, de um lado o Município de VISEU, através do(a) PREFEITURA MUNICIPAL DE VISEU, CNPJ-MF, N° 04.873.618/0001-17, denominado daqui por diante de CONTRATANTE, representado neste ato pelo(a) Sr.(a) CRISTIANO DUTRA VALE, Prefeito, e do outro _____, com sede na _____, de agora em diante denominada CONTRATADA(O), neste ato representado pelo(a) Sr.(a). _____, têm justo e contratado o seguinte:

1. DO OBJETO CONTRATUAL

1.1. O objeto do presente instrumento é **Reforma e ampliação da Quadra Poliesportiva Carlos de Sousa na localidade de Vila Cardoso no município de Viseu-PA, para atender os alunos regularmente matriculados na EMEF Rosa Cavalcante inscrita no INEP n° 15099059 e as demandas da Secretaria Municipal de Educação/Quota Salário da Educação – QSE e Fundo de Manutenção e Desenvolvimento da Educação Básica de Viseu – FUNDEB**, que será prestado nas condições estabelecidas no Projeto Básico e demais documentos técnicos que se encontram anexos ao Edital do processo na modalidade CONCORRÊNCIA, de número xxx/2026, que deu origem a este instrumento contratual.

1.2. Este Termo de Contrato vincula-se ao Edital do processo acima descrito e à proposta vencedora, independentemente de transcrição.

2. DA FUNDAMENTAÇÃO LEGAL

2.1. Este contrato fundamenta-se na Lei n° 14.133, de 1º de abril de 2021, e suas alterações, bem como na licitação na modalidade CONCORRÊNCIA, nº XXXX/2026.

3. DAS OBRIGAÇÕES E RESPONSABILIDADES DA CONTRATADA E DA CONTRATANTE

3.1. As obrigações da CONTRATANTE e da CONTRATADA são aquelas previstas no Projeto Básico, anexo do Edital.

4. DA VIGÊNCIA

4.1. A vigência deste instrumento contratual iniciará na data de sua assinatura, extinguindo-se em _____, podendo ser prorrogado na forma dos artigos 106 e 107 da Lei n° 14.133/2021, desde que haja autorização formal da autoridade competente e observados os seguintes requisitos:

I - Esteja formalmente demonstrado que a forma de prestação dos serviços tem natureza continuada;

II - Seja juntado relatório que discorra sobre a execução do contrato, com informações de que os serviços tenham sido prestados regularmente;

III - Seja juntada justificativa e motivo, por escrito, de que a Administração mantém interesse na realização do serviço;

IV - Seja comprovado que o valor do contrato permanece economicamente vantajoso para a Administração;

V - Haja manifestação expressa da CONTRATADA informando o interesse na prorrogação;

VI - Seja comprovado que a CONTRATADA mantém as condições iniciais de habilitação.

5. DA GARANTIA DE EXECUÇÃO

5.1. Será exigida da CONTRATADA a apresentação à Administração do CONTRATANTE de comprovante de prestação de garantia correspondente a 5% (cinco por cento) do valor global do contrato, mediante a opção por uma das seguintes modalidades:

a) Caução em dinheiro ou em títulos da dívida pública emitidos sob a forma escritural, mediante registro em sistema centralizado de liquidação e de custódia autorizado pelo Banco Central do Brasil, e avaliados por seus valores econômicos, conforme definido pelo Ministério da Economia;

b) Seguro-garantia;

§ 1º. Optando pelo seguro-garantia, o CONTRATADO terá prazo máximo de 30 (trinta) dias, contados da data de homologação da licitação e anterior à assinatura do contrato, para apresentar a garantia, como condição para a assinatura do contrato.

§ 2º. O seguro-garantia continuará em vigor mesmo se a CONTRATADA não tiver pago o prêmio nas datas convencionadas.

§ 3º. Em caso de inadimplemento pela CONTRATADA, a seguradora deverá assumir a execução e concluir o objeto do contrato.

§ 4º. Caso a seguradora execute e conclua o objeto do contrato, estará isenta da obrigação de pagar a importância segurada indicada na apólice.

§ 5º. Caso a seguradora não assuma a execução do contrato, pagará a integralidade da importância segurada indicada na apólice.

c) Fiança bancária emitida por banco ou instituição financeira devidamente autorizada a operar no País pelo Banco Central do Brasil.

I - Na hipótese de suspensão do contrato por ordem ou inadimplemento da Administração, a CONTRATADA ficará desobrigado de renovar a garantia ou de endossar a apólice de seguro até a ordem de reinício da execução ou o adimplemento pela Administração.

II - A garantia prestada pela CONTRATADA será liberada ou restituída após a fiel execução do contrato ou após a sua extinção por culpa exclusiva da Administração e, quando em dinheiro, atualizada monetariamente, conforme disposto no art. 100 da Lei nº 14.133 de 1º de abril de 2021.

III - Cumprindo o disposto no § 5º do art. 59 da Lei 14.133/2021, será exigida garantia adicional do licitante vencedor cuja proposta for inferior a 85% (oitenta e cinco por cento) do valor orçado pela Administração, equivalente à diferença entre este último e o valor da proposta, sem prejuízo das demais garantias exigíveis.

5.2. A validade da garantia, qualquer que seja a modalidade escolhida, deverá abranger um período de mais 3 (três) meses após o término da vigência contratual.

5.3. A garantia assegurará, qualquer que seja a modalidade escolhida, o pagamento de:

I - Prejuízos advindos do não cumprimento do objeto do contrato;

II - Prejuízos diretos causados à Administração de correntes de culpa ou dolo durante a execução do contrato;

III - Multas moratórias e punitivas aplicadas pela Administração à CONTRATADA; e

IV - Obrigações trabalhistas e previdenciárias de qualquer natureza, não adimplidas pela CONTRATADA, quando couber.

5.4. A modalidade seguro-garantia somente será aceita se contemplar todos os eventos indicados no item anterior.

5.5. A garantia em dinheiro deverá ser efetuada em favor da CONTRATANTE, em conta específica indicada pela Administração, com correção monetária.

5.6. No caso de alteração do valor do contrato, ou prorrogação de sua vigência, a garantia deverá ser readequada ou renovada nas mesmas condições.

5.7. Se o valor da garantia for utilizado total ou parcialmente em pagamento de qualquer obrigação, a CONTRATADA obriga-se a fazer a respectiva reposição.

5.8. A CONTRATANTE executará a garantia na forma prevista na legislação que rege a matéria.

5.9. Será considerada extinta a garantia:

I - Com a devolução da apólice, carta fiança ou autorização para o levantamento de importâncias depositadas em dinheiro a título de garantia, acompanhada de declaração da CONTRATANTE, mediante termo circunstaciado, de que a CONTRATADA cumpriu todas as cláusulas do contrato;

II - No prazo de 90 (noventa) após o término da vigência, caso a CONTRATANTE não comunique a ocorrência de sinistros.

6. DAS INFRAÇÕES E SANÇÕES ADMINISTRATIVAS

6.1. Comete infração administrativa, nos termos da Lei nº 14.133, de 2021, o Contratado que:

I - Der causa à inexecução parcial do contrato;

II - Der causa à inexecução parcial do contrato que cause grave dano à Administração ou ao funcionamento dos serviços públicos ou ao interesse coletivo;

III - Der causa à inexecução total do contrato;

IV - Deixar de entregar a documentação exigida para o certame;

V - Não manter a proposta, salvo em decorrência de fato superveniente devidamente justificado;

VI - Não celebrar o contrato ou não entregar a documentação exigida para a contratação, quando convocado dentro do prazo de validade de sua proposta;

VII - Ensejar o retardamento da execução ou da entrega do objeto da contratação sem motivo justificado;

VIII - Apresentar declaração ou documentação falsa exigida para o certame ou prestar declaração falsa durante a dispensa eletrônica ou execução do contrato;

IX - Fraudar a contratação ou praticar ato fraudulento na execução do contrato;

X - Praticar atos ilícitos com vistas a frustrar os objetivos da contratação;

XI - Praticar ato lesivo previsto no art. 5º da Lei nº 12.846, de 1º de agosto de 2013.

6.2. Serão aplicadas ao responsável pelas infrações administrativas acima descritas as seguintes sanções:

I - Advertência, quando a CONTRATADA der causa à inexecução parcial do contrato, sempre que não se justificar a imposição de penalidade mais grave (art. 156, §2º, da Lei);

II - Impedimento de licitar e contratar, quando praticadas as condutas descritas nos incisos II, III, IV, V, VI e VII do subitem **6.1** deste Edital, sempre que não se justificar a imposição de penalidade mais grave (art. 156, §4º, da Lei);

III - Declaração de inidoneidade para licitar e contratar, quando praticadas as condutas descritas nos incisos incisos VIII, IX, X, XI e XII do subitem **6.1** deste Edital, bem como pelas infrações administrativas previstas nos incisos II, III, IV, V, VI e VII, que justifiquem a imposição de penalidade mais grave (art. 156, §5º, da Lei).

IV - Multa:

a) Moratória de 1% (um por cento) por dia de atraso injustificado sobre o valor da parcela inadimplida, até o limite de 30 (trinta) dias;

b) Compensatória de 30% (trinta por cento) sobre o valor total do contrato, no caso de inexecução total do objeto;

6.3. A aplicação das sanções previstas neste Contrato não exclui, em hipótese alguma, a obrigação de reparação integral do dano causado ao CONTRATANTE (art. 156, §9º).

6.4. Todas as sanções previstas neste Contrato poderão ser aplicadas cumulativamente com a multa (art. 156, §7º).

I - Antes da aplicação da multa será facultada a defesa do interessado no prazo de 15 (quinze) dias úteis, contado da data de sua intimação (art. 157).

II - Se a multa aplicada e as indenizações cabíveis forem superiores ao valor do pagamento eventualmente devido pelo CONTRATANTE à CONTRATADA, além da perda desse valor, a diferença será descontada da garantia prestada ou será cobrada judicialmente (art. 156, §8º).

6.5. A aplicação das sanções realizar-se-á em processo administrativo que assegure o contraditório e a ampla defesa à CONTRATADA, observando-se o procedimento previsto no caput e parágrafos do art. 158 da Lei nº 14.133, de 2021, para as penalidades de impedimento de licitar e contratar e de declaração de inidoneidade para licitar ou contratar.

6.6. Na aplicação das sanções serão considerados (art. 156, §1º):

I - A natureza e a gravidade da infração cometida;

II - As peculiaridades do caso concreto;

III - As circunstâncias agravantes ou atenuantes;

IV - Os danos que dela provierem para o CONTRATANTE;

V - A implantação ou o aperfeiçoamento de programa de integridade, conforme normas e orientações dos órgãos de controle.

6.7. Os atos previstos como infrações administrativas na Lei nº 14.133, de 2021, ou em outras leis de licitações e contratos da Administração Pública que também sejam tipificados como atos lesivos na Lei nº 12.846, de 2013, serão apurados e julgados conjuntamente, nos mesmos autos, observados o rito procedural e autoridade competente definidos na referida Lei (art. 159).

6.8. A personalidade jurídica da CONTRATADA poderá ser desconsiderada sempre que utilizada com abuso do direito para facilitar, encobrir ou dissimular a prática dos atos ilícitos previstos neste Contrato ou para provocar confusão patrimonial, e, nesse caso, todos os efeitos das sanções aplicadas à pessoa jurídica serão estendidos aos seus administradores e sócios com poderes de administração, à pessoa jurídica sucessora ou à empresa do mesmo ramo com relação de coligação ou controle, de fato ou de direito, com a CONTRATADA, observados, em todos os casos, o contraditório, a ampla

defesa e a obrigatoriedade de análise jurídica prévia (art. 160)

6.9. O CONTRATANTE deverá, no prazo máximo 15 (quinze) dias úteis, contado da data de aplicação da sanção, informar e manter atualizados os dados relativos às sanções por ela aplicadas, para fins de publicidade no Cadastro Nacional de Empresas Inidôneas e Suspensas (CEIS) e no Cadastro Nacional de Empresas Punidas (CNEP), instituídos no âmbito do Poder Executivo Federal (art. 161).

6.10. As sanções de impedimento de licitar e contratar e declaração de inidoneidade para licitar ou contratar são passíveis de reabilitação na forma do art. 163 da Lei nº 14.133/2021.

7. DO VALOR E DO PAGAMENTO

7.1. O valor total da presente avença é de R\$ _____ (_____).

7.2. No valor acima estão incluídas todas as despesas ordinárias diretas e indiretas decorrentes da execução do objeto, inclusive tributos e/ou impostos, encargos sociais, trabalhistas, previdenciários, fiscais e comerciais incidentes, taxa de administração, frete, seguro e outros necessários ao cumprimento integral do objeto da contratação.

7.3. O pagamento será efetuado no prazo máximo de até 30 (trinta) dias, contados do recebimento da Nota Fiscal/Fatura acompanhado do boletim de medição referente a cada parcela de obra já executada.

7.4. Considera-se ocorrido o recebimento da nota fiscal ou fatura quando o(a) PREFEITURA MUNICIPAL DE VISEU atestar a execução do objeto do contrato.

7.5. Havendo atraso no pagamento, desde que não decorre de ato ou fato atribuível à CONTRATADA, aplicar-se-á o índice do INCC, a título de compensação financeira, que será o produto resultante da multiplicação desse índice do dia anterior ao pagamento pelo número de dias em atraso, repetindo-se a operação a cada mês de atraso.

7.6. A emissão da Nota Fiscal/Fatura será precedida do recebimento definitivo do objeto da contratação, conforme disposto neste instrumento e/ou no Termo de Referência.

7.7. Quando houver glosa parcial do objeto, o CONTRATANTE deverá comunicar à CONTRATADA para que emita a nota fiscal ou fatura com o valor exato dimensionado.

7.8. O setor competente para proceder o pagamento deve verificar se a Nota Fiscal ou Fatura apresentada expressa os elementos necessários e essenciais do documento, tais como:

- a) O prazo de validade;
- b) A data da emissão;
- c) Os dados do contrato e do órgão contratante;
- d) O período respectivo de execução do contrato;
- e) O valor a pagar; e
- f) Eventual destaque do valor de retenções tributárias cabíveis.

7.9. Havendo erro na apresentação da Nota Fiscal/Fatura, ou circunstância que impeça a liquidação

da despesa, o pagamento ficará sobreestado até que a CONTRATADA providencie as medidas saneadoras. Nesta hipótese, o prazo para pagamento iniciar-se-á após a comprovação da regularização da situação, não acarretando qualquer ônus para o contratante.

7.10. A Nota Fiscal ou Fatura deverá ser obrigatoriamente acompanhada da comprovação da regularidade fiscal, constatada por meio de consulta on-line ao SICAF ou, na impossibilidade de acesso ao referido Sistema, mediante consulta aos sítios eletrônicos oficiais ou à documentação mencionada no art. 68 da Lei nº 14.133/2021.

7.11. Previamente à emissão de nota de empenho e a cada pagamento, a Administração deverá realizar consulta para:

- a) verificar a manutenção das condições de habilitação exigidas no edital;
- b) identificar possível razão que impeça a participação em licitação, no âmbito do órgão ou entidade, proibição de contratar com o Poder Público, bem como ocorrências impeditivas indiretas.

7.12. Constatando-se a situação de irregularidade da CONTRATADA, será providenciada sua notificação, por escrito, para que, no prazo de 5 (cinco) dias úteis, regularize sua situação ou, no mesmo prazo, apresente sua defesa. O prazo poderá ser prorrogado uma vez, por igual período, a critério do contratante.

8.13. Não havendo regularização ou sendo a defesa considerada improcedente, a CONTRATANTE deverá comunicar aos órgãos responsáveis pela fiscalização da regularidade fiscal quanto à inadimplência da CONTRATADA, bem como quanto à existência de pagamento a ser efetuado, para que sejam acionados os meios pertinentes e necessários para garantir o recebimento de seus créditos.

7.14. Persistindo a irregularidade, a CONTRATANTE deverá adotar as medidas necessárias à rescissão contratual nos autos do processo administrativo correspondente, assegurada ao contratado a ampla defesa.

7.15. Havendo a efetiva execução do objeto, os pagamentos serão realizados normalmente, até que se decida pela rescisão do contrato, caso a CONTRATADA não regularize sua situação.

7.16. Quando do pagamento, será efetuada a retenção tributária prevista na legislação aplicável.

I - Independentemente do percentual de tributo inserido na planilha, no pagamento serão retidos na fonte os percentuais estabelecidos na legislação vigente.

7.17. A CONTRATADA regularmente optante pelo Simples Nacional, nos termos da Lei Complementar nº 123, de 2006, não sofrerá a retenção tributária quanto aos impostos e contribuições abrangidos por aquele regime. No entanto, o pagamento ficará condicionado à apresentação de comprovação, por meio de documento oficial, de que faz jus ao tratamento tributário favorecido previsto na referida Lei Complementar.

8. DO REAJUSTE

8.1. Os preços inicialmente contratados são fixos e irreajustáveis no prazo de um ano contado da data do orçamento estimado - .

8.2. Após o interregno de um ano, e independentemente de pedido da CONTRATADA, os preços iniciais serão reajustados, mediante a aplicação, pelo CONTRATANTE, do Índice Nacional da Construção Civil - INCC, exclusivamente para as obrigações iniciadas e concluídas após a ocorrência da anualidade.

8.3. Nos reajustes subsequentes ao primeiro, o interregno mínimo de um ano será contado a partir dos efeitos financeiros do último reajuste.

8.4. No caso de atraso ou não divulgação do INCC, a CONTRATANTE pagará à CONTRATADA a importância calculada pela última variação conhecida, liquidando a diferença correspondente tão logo seja divulgado o índice definitivo.

8.5. Caso o INCC venha a ser extinto) ou de qualquer forma não possa mais ser utilizado, será(ão) adotado(s), em substituição, o(s) que vier(em) a ser determinado(s) pela legislação então em vigor.

8.6. Na ausência de previsão legal quanto ao índice substituto, as partes elegerão novo índice oficial, para reajustamento do preço do valor remanescente, por meio de termo aditivo.

9. DO ACOMPANHAMENTO E DA FISCALIZAÇÃO

9.1. A execução do contrato será acompanhada e fiscalizada pelo(s) fiscal(is) do contrato, ou pelos respectivos substitutos (Lei nº 14.133/2021, art. 117, caput).

I - O fiscal do contrato anotará em registro próprio todas as ocorrências relacionadas à execução do contrato, determinando o que for necessário para a regularização das faltas ou dos defeitos observados (Lei nº 14.133/2021, art. 117, §1º).

II - O fiscal do contrato informará a seus superiores, em tempo hábil para a adoção das medidas convenientes, a situação que demandar decisão ou providência que ultrapasse sua competência (Lei nº 14.133/2021, art. 117, §2º).

III - O fiscal do contrato será auxiliado pelos órgãos de assessoramento jurídico e de controle interno da Administração, que deverão dirimir dúvidas e subsidiá-lo com informações relevantes para prevenir riscos na execução contratual.

10. DA DOTAÇÃO ORÇAMENTÁRIA

10.1. As despesas contratuais correrão por conta da verba do orçamento do(a) PREFEITURA MUNICIPAL DE VISEU, na dotação orçamentária

Exercício 2026;

Projeto: _____

Obras De Infraestrutura Urbana e Rural: _____

Classificação econômica: _____

Obs: ficando o saldo pertinente aos demais exercícios a ser empenhado oportunamente, à conta dos

respectivos orçamentos, caso seja necessário.

11. DA EXTINÇÃO CONTRATUAL

11.1. O contrato se extingue quando cumpridas as obrigações de ambas as partes, ainda que isso ocorra antes do prazo estipulado para tanto.

11.2. Se as obrigações não forem cumpridas no prazo estipulado, a vigência ficará prorrogada até a conclusão do objeto, caso em que deverá a Administração providenciar a readequação do cronograma físico-financeiro.

11.3. O contrato pode ser extinto antes do prazo nele fixado, sem ônus para o Contratante, quando esta não dispuser de créditos orçamentários para sua continuidade ou quando entender que o contrato não mais lhe oferece vantagem.

11.4. A extinção nesta hipótese ocorrerá na próxima data de aniversário do contrato, desde que haja a notificação do contratado pelo contratante nesse sentido com pelo menos 2 (dois) meses de antecedência desse dia.

11.5. Caso a notificação da não-continuidade do contrato de que trata este subitem ocorra com menos de 2 (dois) meses da data de aniversário, a extinção contratual ocorrerá após 2 (dois) meses da data da comunicação.

11.6. O contrato também poderá ser extinto antes de cumpridas as obrigações nele estipuladas, ou antes do prazo nele fixado, por algum dos motivos previstos no artigo 137 da Lei nº 14.133, de 1º de abril de 2021, bem como amigavelmente, assegurados o contraditório e a ampla defesa.

I - Nesta hipótese, aplicam-se também os artigos 138 e 139 da mesma Lei.

11.7. O termo de rescisão, sempre que possível, será precedido:

- a) Balanço dos eventos contratuais já cumpridos ou parcialmente cumpridos;
- b) Relação dos pagamentos já efetuados e ainda devidos;
- c) Indenizações e multas.

12. DOS CASOS OMISSOS

12.1. Os casos omissos serão decididos pelo CONTRATANTE, segundo as disposições contidas na Lei nº 14.133, de 2021 e demais normas federais aplicáveis e, subsidiariamente, segundo as disposições contidas na Lei nº 8.078, de 1990 - Código de Defesa do Consumidor - e normas e princípios gerais dos contratos.

13. DAS ALTERAÇÕES CONTRATUAIS

13.1. Eventuais alterações contratuais reger-se-ão pela disciplina dos arts. 124 e seguintes da Lei nº 14.133, de 2021.

13.2. O CONTRATADO é obrigada a aceitar, nas mesmas condições contratuais, os acréscimos ou


supressões que se fizerem necessários, até o limite de 25% (vinte e cinco por cento) do valor inicial atualizado do contrato.

13.3. Registros que não caracterizam alteração do contrato podem ser realizados por simples apostila, dispensada a celebração de termo aditivo, na forma do art. 136 da Lei nº 14.133, de 2021.

14. DO FORO, BASE LEGAL E FORMALIDADES

14.1. Fica eleito o Foro da cidade de VISEU, para dirimir os litígios que decorrerem da execução deste Termo de Contrato que não possam ser compostos pela conciliação, conforme art. 92, §1º da Lei nº 14.133/21.

14.2. Para firmeza e como prova de haverem as partes, entre si, ajustado e contratado, é lavrado o presente termo, em 02 (duas) vias de igual teor, o qual, depois de lido e achado conforme, é assinado pelas partes contratantes e pelas testemunhas abaixo.

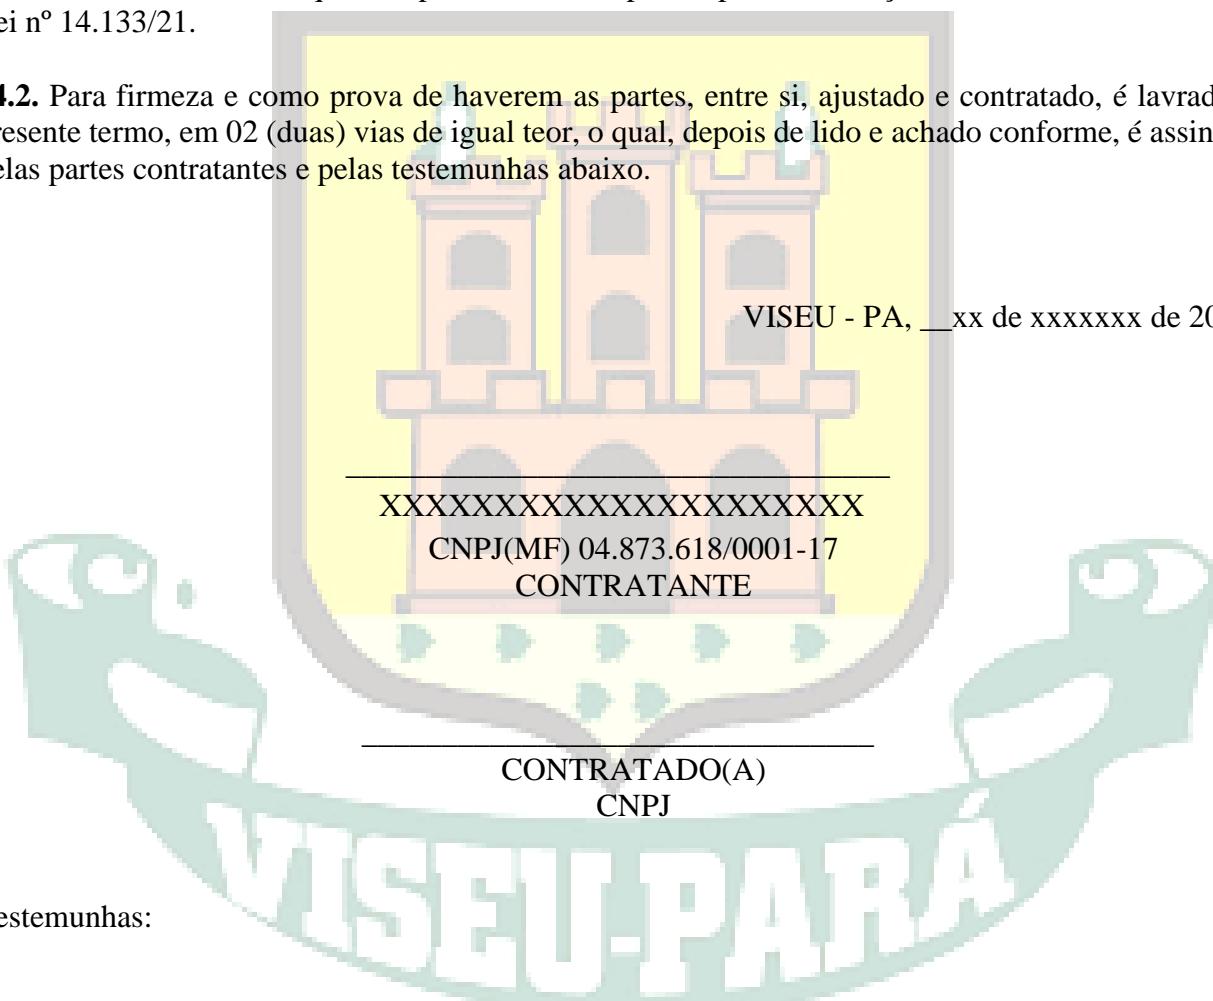

Testemunhas:

1. _____

2. _____