

[illegible]

0096



QUESTION	ANSWER	EXPLANATION
1. Which of the following is a characteristic of a primary cell?	(A) It can be recharged.	Primary cells are not designed to be recharged. Rechargeable cells are secondary cells.
2. Which of the following is a characteristic of a secondary cell?	(B) It can be recharged.	Secondary cells are designed to be recharged and used repeatedly.
3. Which of the following is a characteristic of a dry cell?	(C) It is a primary cell.	Dry cells are a type of primary cell. They are not rechargeable.
4. Which of the following is a characteristic of a wet cell?	(D) It is a secondary cell.	Wet cells are a type of secondary cell. They are rechargeable.

NOTA

PROF. TARIRO
Carlos Concha

1035


ESCOLA 4 SALAS DE AULA					
PROJETO DE ARQUITETURA					
AUTOR(ES)		PLANTA BAIXO DE LEMUTE		ARQ	
OBJET - Coooperação Art e Intelectualm Comunal					
		FOLIO 3	FOLIO 4	FOLIO 5	03/23
		Nº 1	Nº 2	Nº 3	

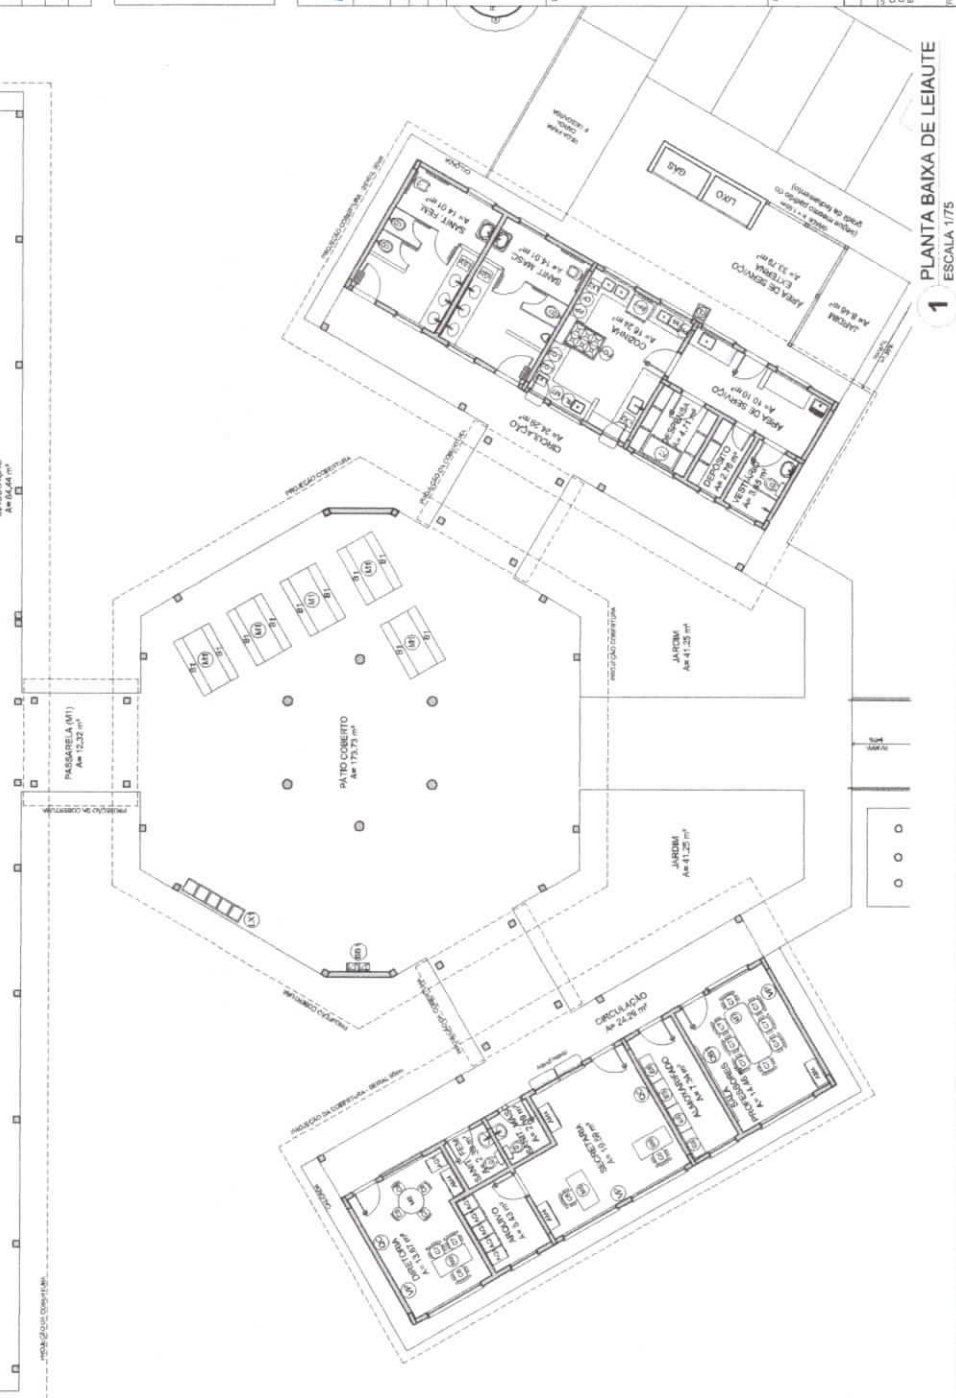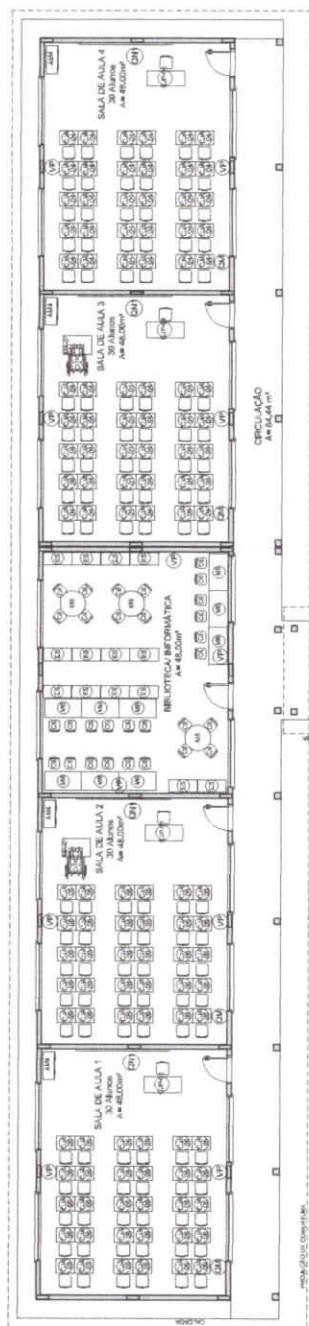


PLANTA BAIXA DE LEIAUTE
ESCALA 1/75




000098
CO FLS
Rubrica

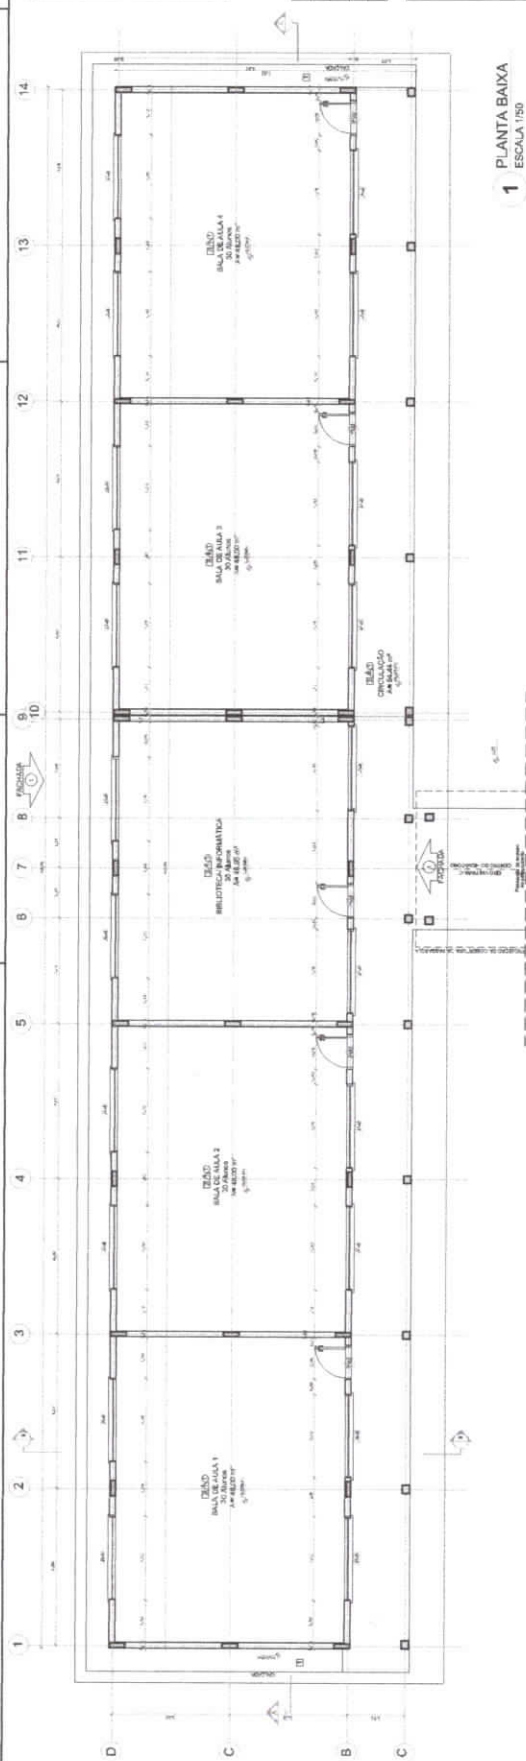

1 PLANTA BAIXA
ESCALA 1/50

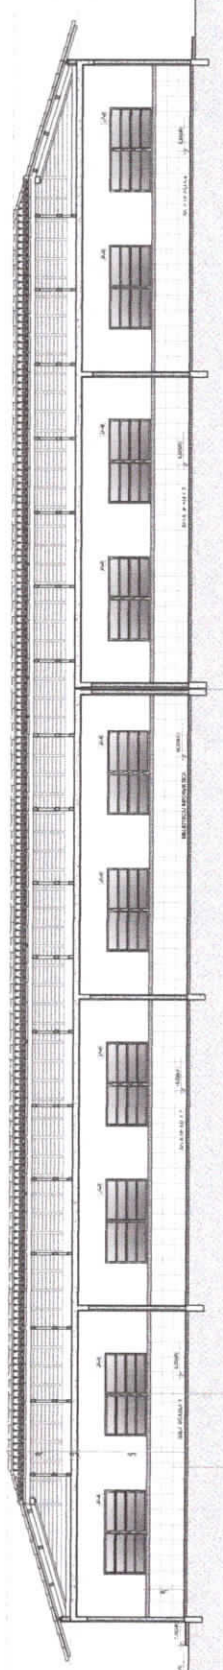

2 CORTE A-A
ESCALA 1/50

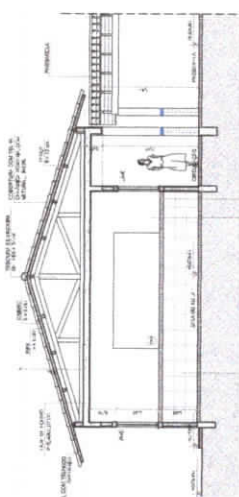

3 CORTE B-B
ESCALA 1/50

ESPECIFICAÇÕES

Item	Descrição	Quantidade	Valor Unitário	Valor Total
1	...	...	...	...
2	...	...	...	...
MAPA DE ESCANOMIAS

Item	Descrição	Quantidade	Valor Unitário	Valor Total
1	...	...	...	...
2	...	...	...	...
QUANTIDADE DE MATERIAIS

Item	Descrição	Quantidade	Valor Unitário	Valor Total
1	...	...	...	...
2	...	...	...	...
75	...	...	...	

[illegible]

NOTAS

- NEOLAS E NÍVEIS SIMÉTRICOS
- NEOLAS POSICIONA EXATA DOB
- NEOLAS CRIAÇÃO DE CONTRUTOS
- SELO CRIAÇÃO DO CONTRUTOS
- ALTERNANÇAS, CORRELAM E CADERN
- EM CASO DE CONFLITO DE INFORMA
- DESCRITIVO E ESPECIFICAÇÕES DE
- ALTERNANÇAS NESTE PROJETO DE

REFERÊNCIAS

- PLANILHA DE QUANTITATIVOS
- NEOLAS, DESCRITIVO E ESPECIFICA



PROJETO PADRÃO - FNDE

UNIPISO - UF:
DOMÉSTICO:
QUARTO:

PROPRIETARIO
Carlos Conda
POS. TECNICO
CALI / COLO





REGISTRATION

ESCOLA 4 SALAS DE AULA
PROJETO DE ARQUITETURA

422 - 423 (MAX 5M)	RECEBIM	11/23	ARQ
421 - 422 (MAX 5M)	RECEBIM	11/23	ARQ
420 - 421 (MAX 5M)	RECEBIM	11/23	ARQ
349 - 350 (MAX 5M)	RECEBIM	11/23	ARQ
348 - 349 (MAX 5M)			

QUADRO DE ÁREAS			ESPECIFICAÇÕES	
Banco	Área (m²)	Propriedade	PROJETO	PROJETO
1	1.000,00	1.000,00	1.000,00	1.000,00
2	2.000,00	2.000,00	2.000,00	2.000,00
3	3.000,00	3.000,00	3.000,00	3.000,00
57	57.000,00	57.000,00	57.000,00	57.000,00
58	58.000,00	58.000,00	58.000,00	58.000,

MAPA DE ESCOLARIAS									
LEGENDA DE PORTAS - PORTAS DE MADEIRA COM FERRITA									
REF.	Características	QUNT.	TIPO	ANEXOS					
P01	80 x 120	5	1. Bordo de madeira com ferrita	1. Bordo de madeira com ferrita					
P02	80 x 120	5	2. Bordo de madeira com ferrita	2. Bordo de madeira com ferrita					
P03	80 x 120	5	3. Bordo de madeira com ferrita	3. Bordo de madeira com ferrita					
P182	80 x 120	5	182. Bordo de madeira com ferrita	182. Bordo de madeira com ferrita					
P183									

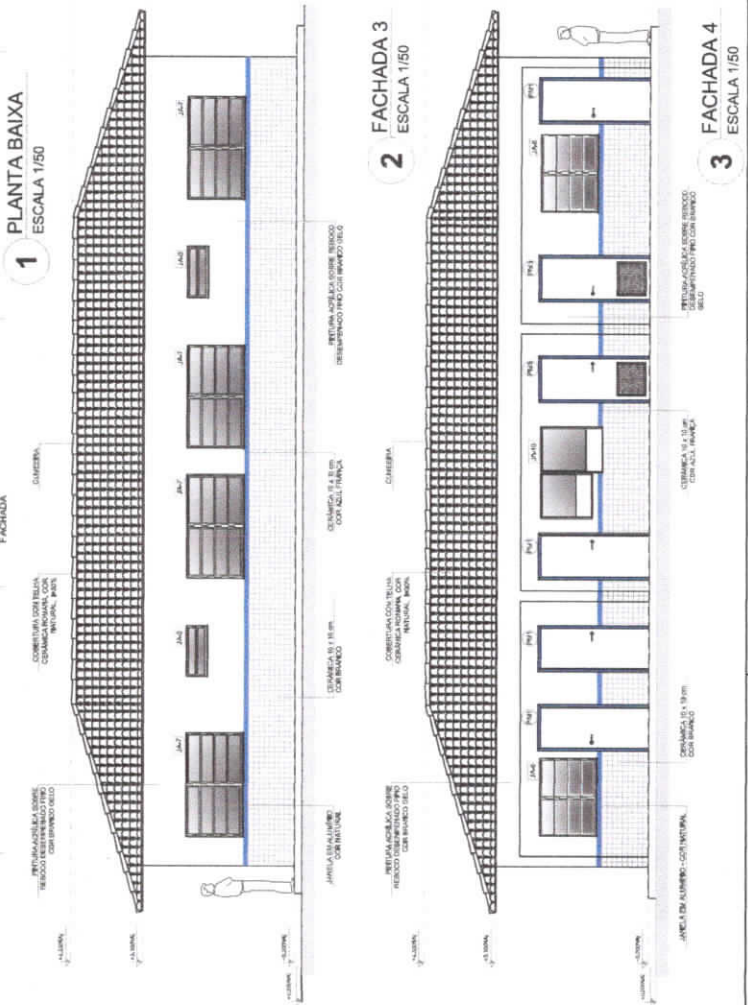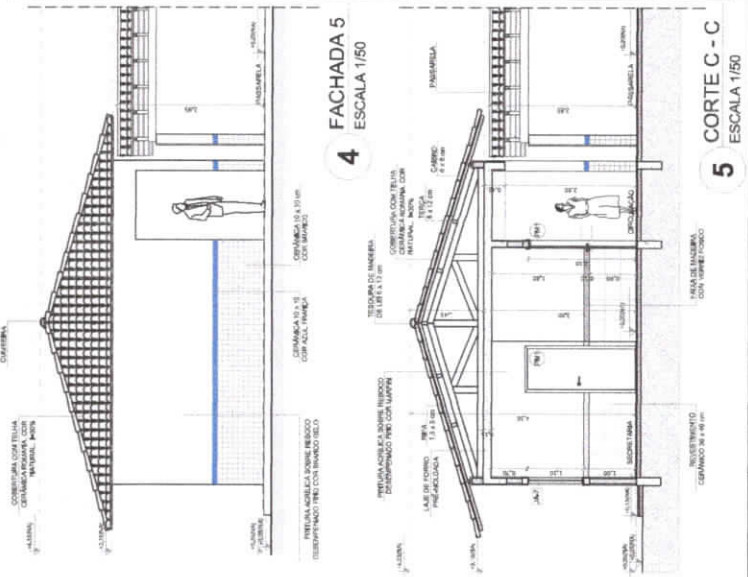



LEGENDA:		REGRAS DE CORTE		REGRAS DE FOLGUE E JUNTAS		REGRAS DE FOLGUE E JUNTAS	
	1/2"		1/4"		1/2"		1/4"
	1/2"		1/4"		1/2"		1/4"
	1/2"		1/4"		1/2"		1/4"

[illegible]

FNDE
Fundação Nacional
de Desenvolvimento
da Educação


Ministério da
Educação

BRASIL
GOVERNANÇA



PROJETO PADRÃO - FNDE

[illegible][illegible][illegible][illegible][illegible]


LEONIDA	
nome completo, nº	
1) CANTO: 1905-1906: 1905/1906, 1906/1907, 1907/1908, 3024/3025, 3025/302	

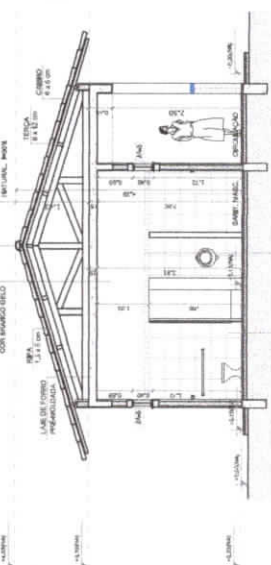


4 CORTE G - G
ESCALA 1/50

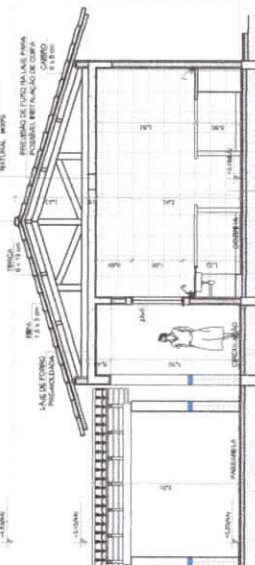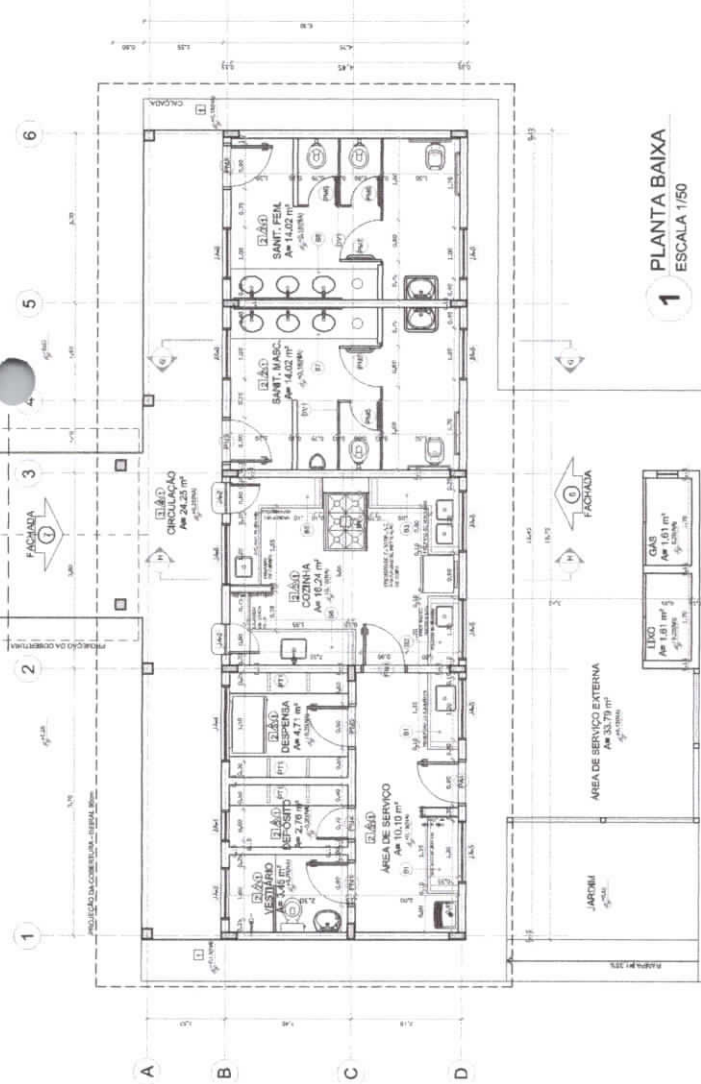CORTE H - H
ESCALA 1/50








PLANTA BAIXA
ESCALA 1/50

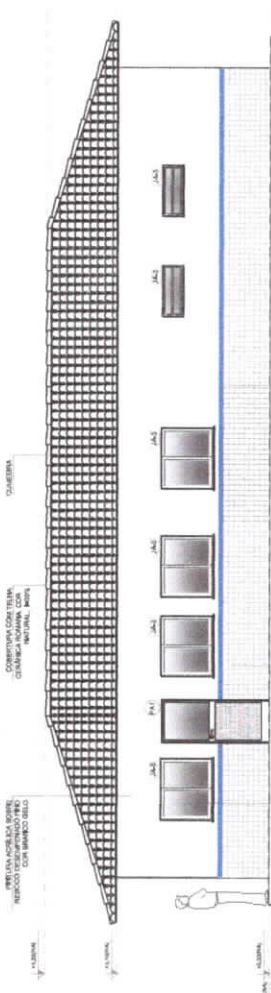

2 FACHADA 6
ESCALA 1/50

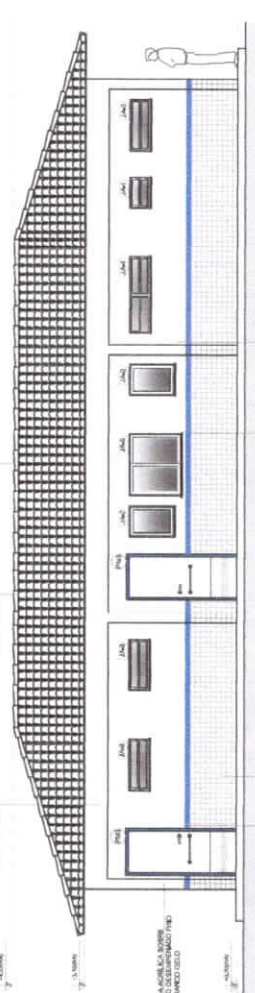

3 FACHADA 7
ESCALA 1/50

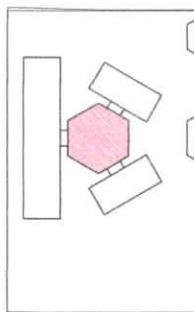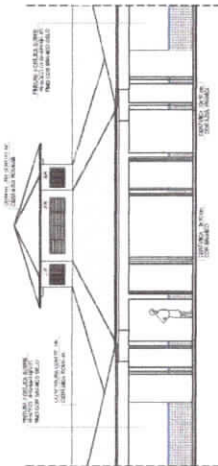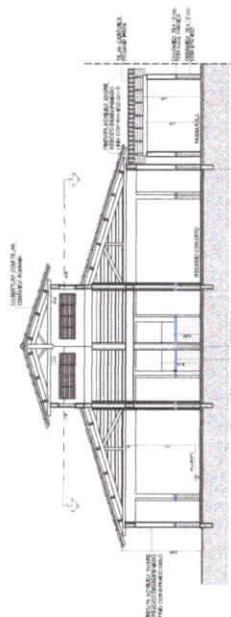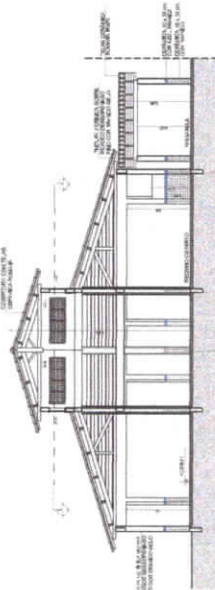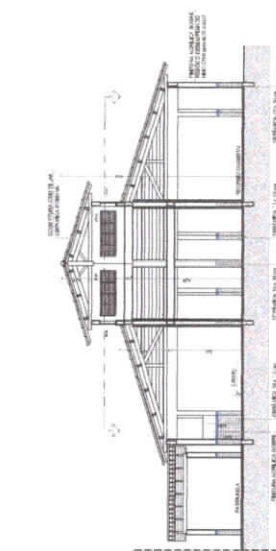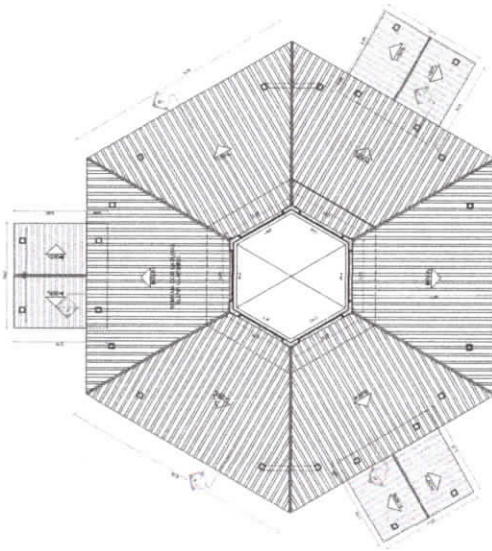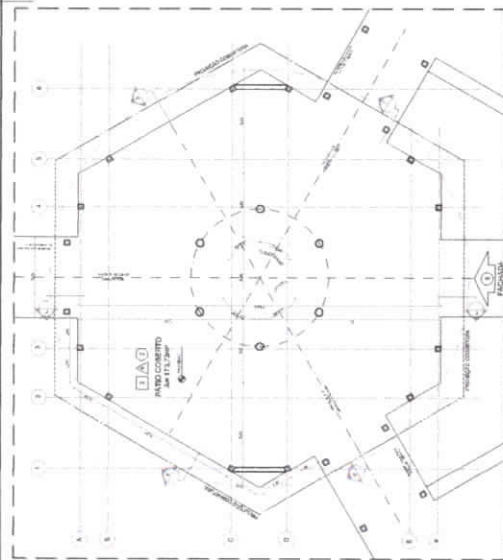[illegible][illegible]


FNDE
Fundação Nacional
de Desenvolvimento
Educativo

Ministério da
Educação

BRASIL
REPÚBLICA DE

PROJETO PADRÃO - FNDE

CLAYTON A. Y. CORRELL
Frost Chm

Case No. 4595943412

over time

Carlos Venla

DATE	5/5/2004	10
------	----------	----

 ESCOLA 4 SALAS DE AULA PROYECTO DE ARQUITECTURA	ARQ	13/23
PROYECTO PLANTAS BARRIO CORTES ELEV. FRONTAL	PROYECTO PLANTAS BARRIO CORTES ELEV. FRONTAL	PROYECTO PLANTAS BARRIO CORTES ELEV. FRONTAL

132


000107

EDITAL Nº 001/2017


CONCURSO DE LICITAÇÃO

Assinatura


RUDNEA

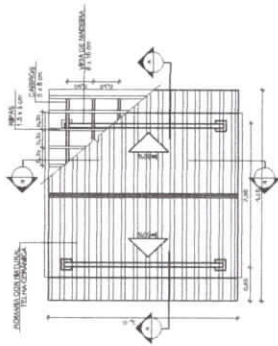


1 PLANTA DE COBERTURA
ESCALA 1/50

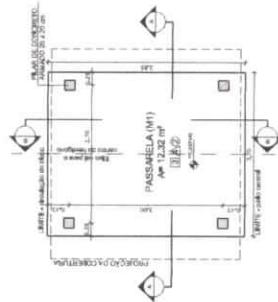


2 PLANTA BAIXA
ESCALA 1/50

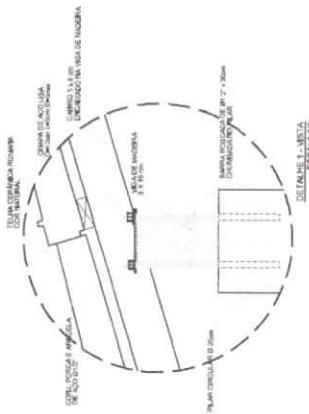


DETALHE 1 - 1ª ANDAR
ESCALA 1/50

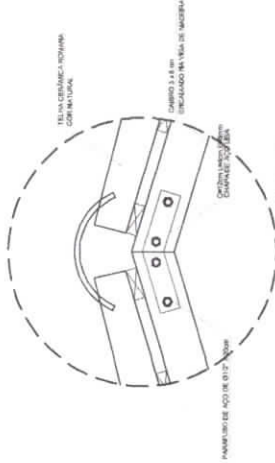

DETALHE 2 - 2ª ANDAR
ESCALA 1/50

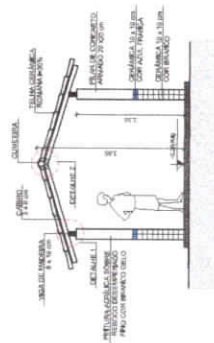


3 CORTE A - A
ESCALA 1/50

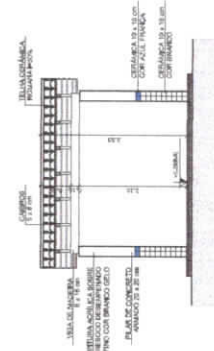

4 CORTE B - B
ESCALA 1/50

ESPECIFICAÇÕES	
1. PASSARELA	1.1. PASSARELA DE ALUMÍNIO
2. PASSARELA	2.1. PASSARELA DE ALUMÍNIO
3. PASSARELA	3.1. PASSARELA DE ALUMÍNIO
4. PASSARELA	4.1. PASSARELA DE ALUMÍNIO
5. PASSARELA	5.1. PASSARELA DE ALUMÍNIO
6. PASSARELA	6.1. PASSARELA DE ALUMÍNIO
7. PASSARELA	7.1. PASSARELA DE ALUMÍNIO
8. PASSARELA	8.1. PASSARELA DE ALUMÍNIO
9. PASSARELA	9.1. PASSARELA DE ALUMÍNIO
10. PASSARELA	10.1. PASSARELA DE ALUMÍNIO
11. PASSARELA	11.1. PASSARELA DE ALUMÍNIO
12. PASSARELA	12.1. PASSARELA DE ALUMÍNIO
13. PASSARELA	13.1. PASSARELA DE ALUMÍNIO
14. PASSARELA	14.1. PASSARELA DE ALUMÍNIO
15. PASSARELA	15.1. PASSARELA DE ALUMÍNIO
16. PASSARELA	16.1. PASSARELA DE ALUMÍNIO
17. PASSARELA	17.1. PASSARELA DE ALUMÍNIO
18. PASSARELA	18.1. PASSARELA DE ALUMÍNIO
19. PASSARELA	19.1. PASSARELA DE ALUMÍNIO
20. PASSARELA	20.1. PASSARELA DE ALUMÍNIO

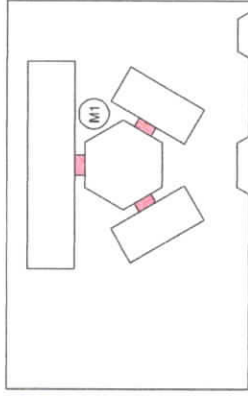

CROQUI DE REFERÊNCIA

LEGENDA	INDICAÇÃO DE PASSARELA E CORTE	INDICAÇÃO DE PASSARELA E CORTE	INDICAÇÃO DE PASSARELA E CORTE
1. PASSARELA	1.1. PASSARELA DE ALUMÍNIO	1.2. PASSARELA DE ALUMÍNIO	1.3. PASSARELA DE ALUMÍNIO
2. PASSARELA	2.1. PASSARELA DE ALUMÍNIO	2.2. PASSARELA DE ALUMÍNIO	2.3. PASSARELA DE ALUMÍNIO
3. PASSARELA	3.1. PASSARELA DE ALUMÍNIO	3.2. PASSARELA DE ALUMÍNIO	3.3. PASSARELA DE ALUMÍNIO
4. PASSARELA	4.1. PASSARELA DE ALUMÍNIO	4.2. PASSARELA DE ALUMÍNIO	4.3. PASSARELA DE ALUMÍNIO
5. PASSARELA	5.1. PASSARELA DE ALUMÍNIO	5.2. PASSARELA DE ALUMÍNIO	5.3. PASSARELA DE ALUMÍNIO
6. PASSARELA	6.1. PASSARELA DE ALUMÍNIO	6.2. PASSARELA DE ALUMÍNIO	6.3. PASSARELA DE ALUMÍNIO
7. PASSARELA	7.1. PASSARELA DE ALUMÍNIO	7.2. PASSARELA DE ALUMÍNIO	7.3. PASSARELA DE ALUMÍNIO
8. PASSARELA	8.1. PASSARELA DE ALUMÍNIO	8.2. PASSARELA DE ALUMÍNIO	8.3. PASSARELA DE ALUMÍNIO
FADESP
Ministério da Educação
Projeto Padrão - FNDE

PROJETO PADRÃO - FNDE

PROJETO PADRÃO - FNDE

VESTIÁRIO

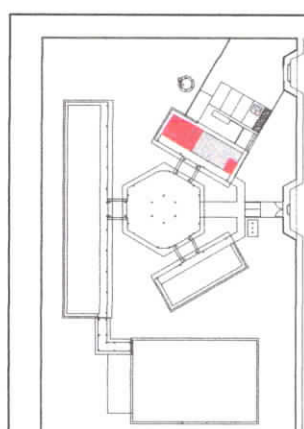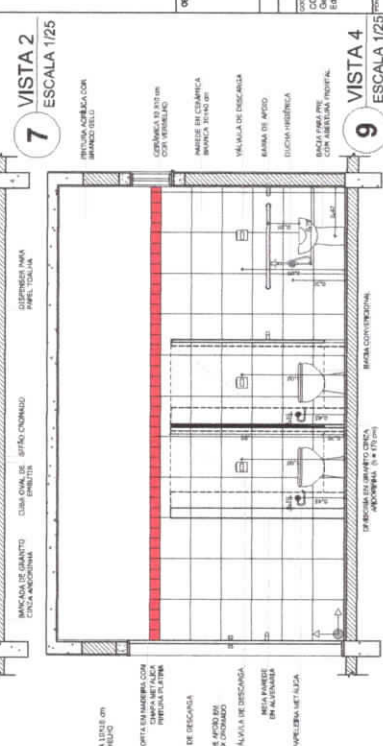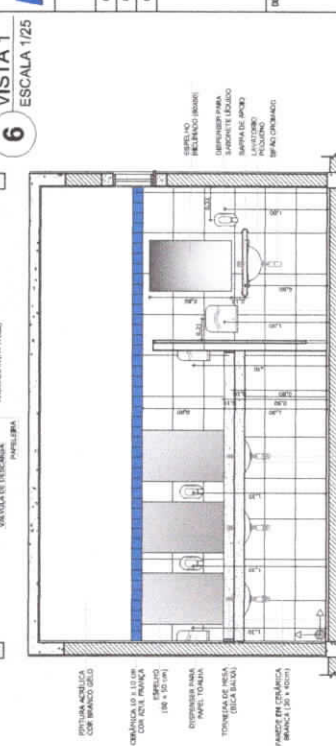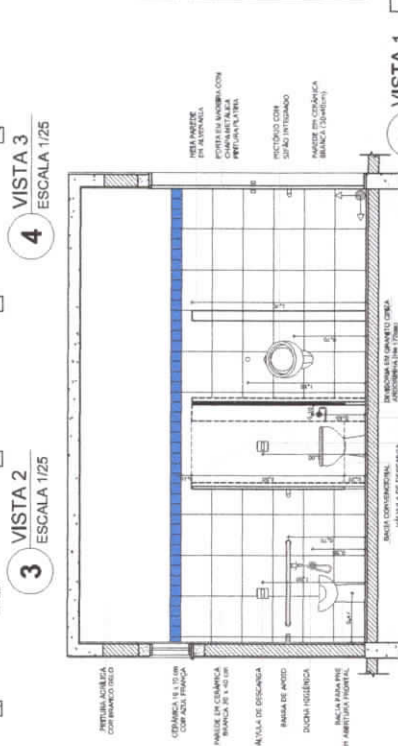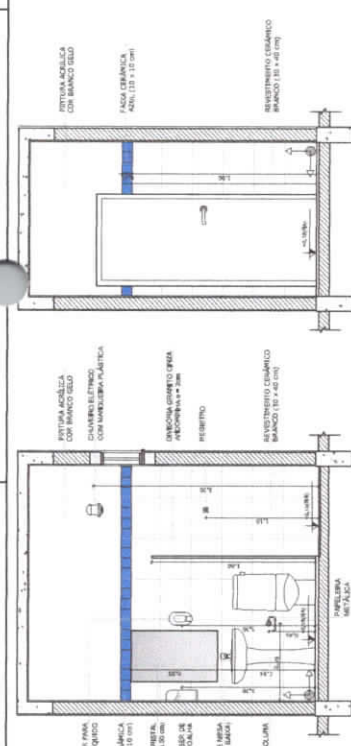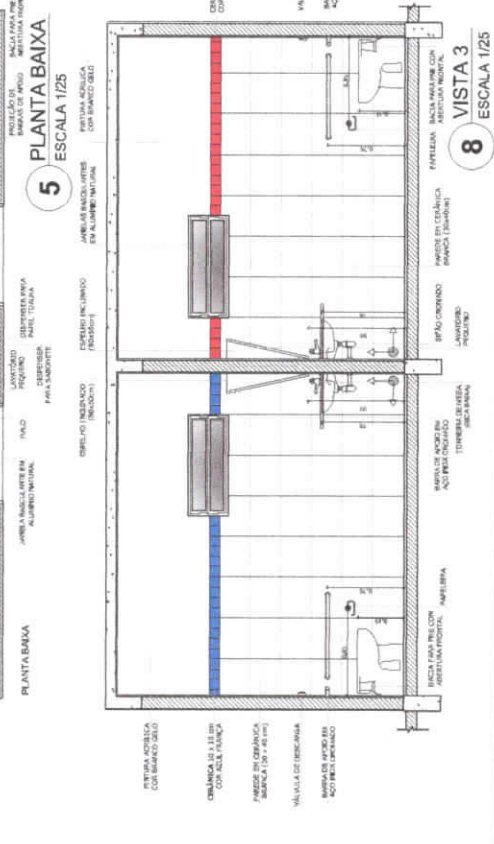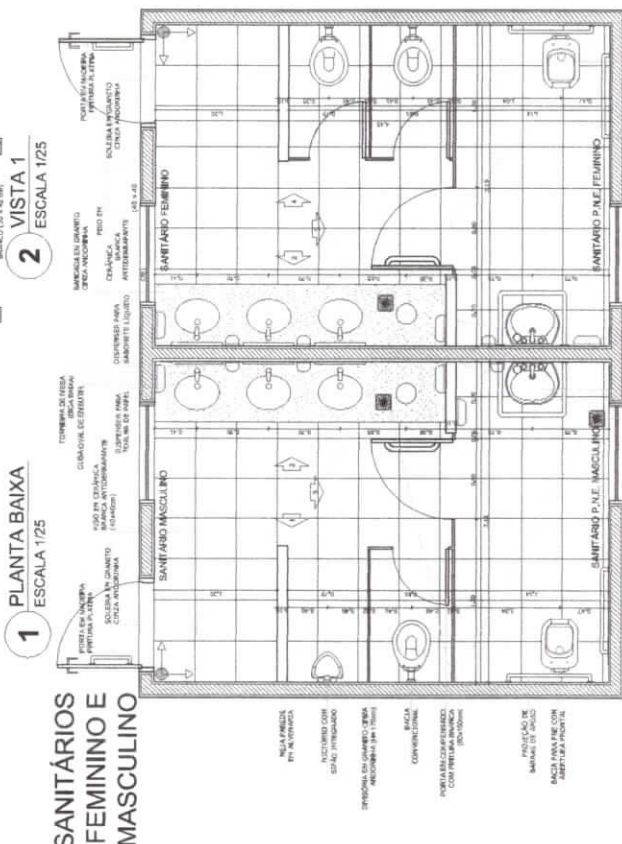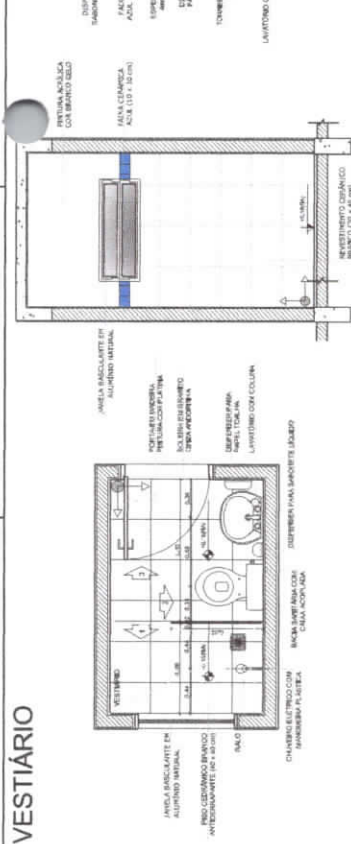

CROQUI DE REFERÊNCIA

[illegible][illegible]

 Ministry of Health and Family Welfare Government of India	HEALTH 100 HEALTH 100	HEALTH 100 HEALTH 100	HEALTH 100 HEALTH 100
---	---	---	---

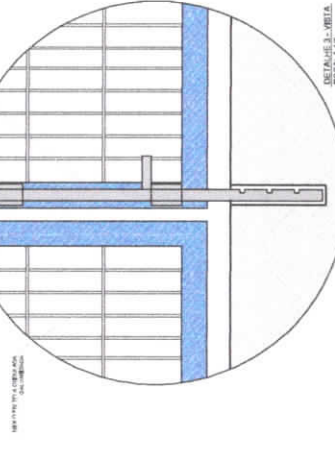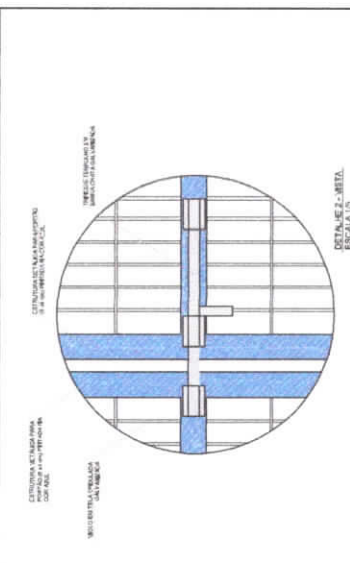

DETALHE 3 - VISTA
ESCALA 1:5

LEGENDA		INDICAÇÃO DE CONTAS	INDICAÇÃO DE INVENTÁRIOS	INDICAÇÃO DE DIÁRIOS	INDICAÇÃO DE PLANOS
CONTAS	INVENTÁRIOS	DIÁRIOS	PLANOS	DIÁRIOS	PLANOS

[illegible]

PROJETO PADRÃO - FNDE

1. Author(s) 2. Title 3. Journal 4. Volume 5. Issue 6. Page(s) 7. Year 8. Month 9. Day 10. City 11. State 12. Country 13. Language 14. Abstract 15. Keywords 16. Notes 17. References 18. Comments 19. Indexing 20. Classification 21. Subject 22. Field 23. Category 24. Code 25. Number 26. Page 27. Volume 28. Issue 29. Page 30. Volume 31. Issue 260. Page 261. Volume 262. Issue</
--

PROPRIETARIO _____
CAJ/ DREA _____
RESP. TECNICO _____

FO	GAU/ OREA
----	-----------

0



10

DE
1
RUD

RESERVAS:

5

CHAO


ESCOLA 4 SALAS DE AULA

PROJETO DE ARQUITETURA


DETALHAMENTO PORTÕES DE ACESSO	ARO
--	---------------------

GRADIL DE FECHAMENTO	FECHADO	ABERTO

	PLC#	RECEIVED DATE RECEIVED	PROVINCE 21/23
AT (M) (KSM)			

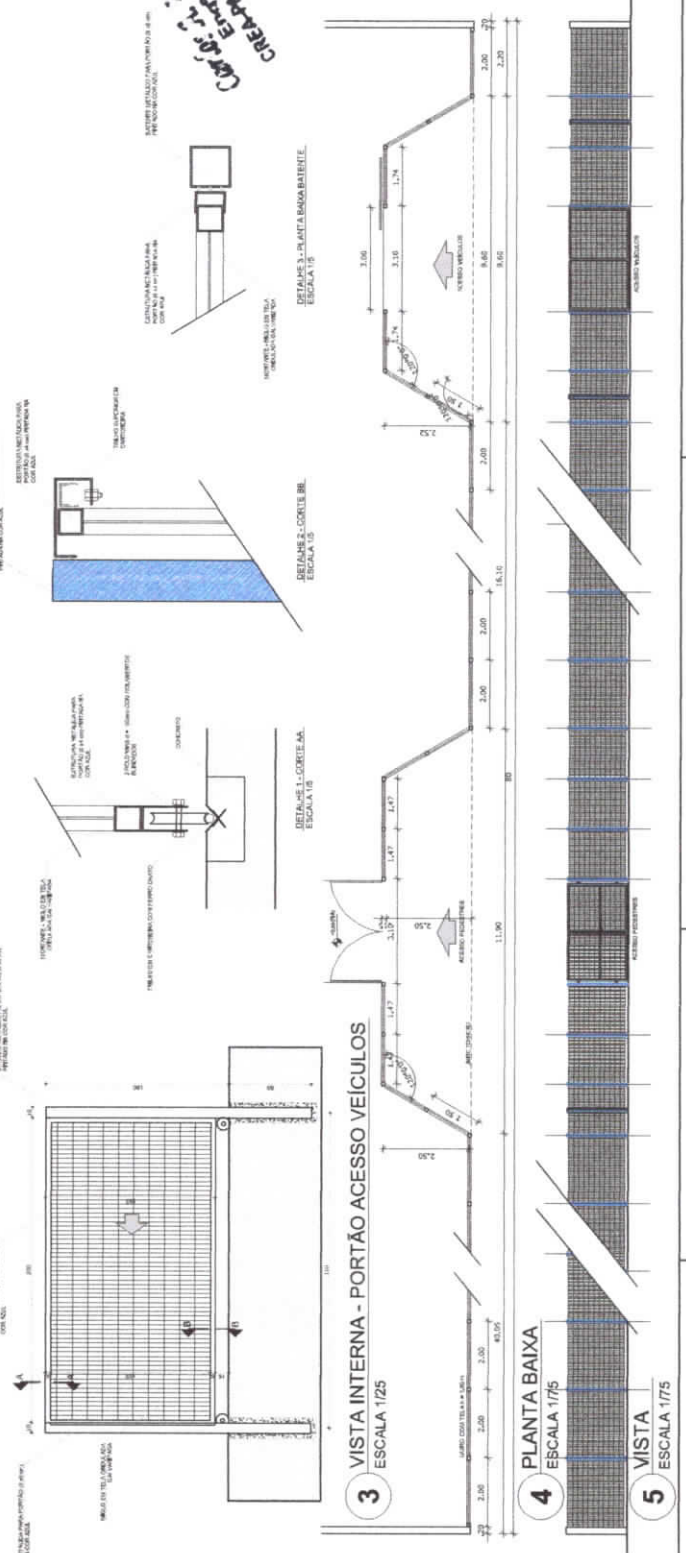

ESTE PROJETO NÃO ESTÁ INCLUSIVE NO ESCOPO DO PROJETO PADRÃO FNDE DE 4 SALAS, PORTANTO O MESMO SERVIRÁ APENAS COMO SUGESTÃO.

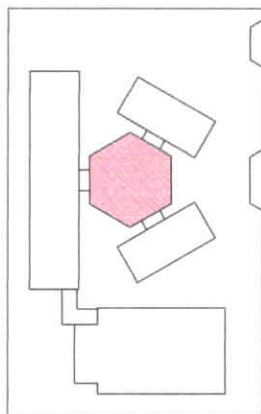

CROQUI DE REFERÊNCIA

LEGENDA		INDICAÇÃO DE PORTA ABERTA		INDICAÇÃO DE PORTA FECHADA		INDICAÇÃO DE PORTA ABERTA		INDICAÇÃO DE PORTA FECHADA	
ABERTA	FECHADA	ABERTA	FECHADA	ABERTA	FECHADA	ABERTA	FECHADA	ABERTA	FECHADA
									
ABERTA	FECHADA	ABERTA	FECHADA	ABERTA	FECHADA	ABERTA	FECHADA	ABERTA	FECHADA

NOTES

- AVALIAÇÃO E MONITORAMENTO EM MÉTODOS
• VERIFICAÇÃO DA POSIÇÃO DA LAMINA DOS PLÁSTICOS NO PROJETO E REALIZAÇÃO
• VERIFICAÇÃO DAS CONDIÇÕES CONSTRUTIVAS PRESENTES NO PROJETO E DO MATERIAL
• SEGUIR ORIENTAÇÃO DO PROJETO QUANTO À UTILIZAÇÃO DAS CORES DE CASO SEJA NECESSÁRIA
• ATENÇÃO COMBINAÇÃO DO CAPRIMOS DE ESTATUO DE CORES
• EM CASO DE CONFLITO DE INFORMAÇÕES ENTRE O PROJETO GRÁFICO E O TÉCNICO,
DESCRITIVO E ESPECIFICAÇÕES TÉCNICAS, REALIZA A PRIORIDADE AO CONTÉÚDO DESCRITIVO
• REALIZAÇÃO DE TESTES, PRODUÇÃO DE AMOSTRAS COM COERÊNCIA COM O PROJETO E APLICAÇÃO DE

www.elsevier.com/locate/bsc

- PLANEJADA DE QUANTIDADE



PROJETO PADRÃO - FNDE

an - condition

Carlos A. P. Correa

Engr. Civil

Copyright Clearance Center

Carlos Venica

COMP. YF00000	CALL / OVER
COMP. YF00000	CALL / OVER

63

NAME / COURSE



ALTERNATIVE VACANTS:

ESCOLA 4 SALAS DE AULA
PROJETO DE ARQUITETURA


1111

DEST - Coordenação

2723



VISTA

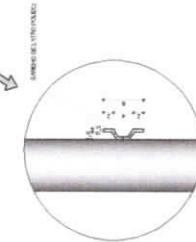

2



4 CORTE A-A
ESCALA 1/25



5



3 PLANTA BAIXA - RAMPA
ESCALA 1/25

NOTAS

1. O presente trabalho foi desenvolvido no âmbito do projeto de pesquisa "Avaliação da qualidade de vida em pacientes com câncer de mama submetidos à mastectomia", financiado pelo Conselho Nacional de Desenvolvimento Científico e Tecnológico (CNPq).
REFERÊNCIAS

1. ALMEIDA, M. G. M. A. AVALIAÇÃO DA QUALIDADE DE VIDA EM PACIENTES COM CÂNCER DE MAMA SUBMETIDOS À MASTECTOMIA. Tese de Doutorado, Universidade Federal de Minas Gerais, 2004.
PROJETO PADRÃO - FNDE

500341 1 100065
PHILIPPE LEROY
Carlos Concha
BRUNO TEJEDERO
CM-12003

Year	Value
1990	1.0
1991	1.0
00
D

1

CHAO

ESCOLA 4 SALAS DE AULA

ARQ MASTROS PARA BANDERAS RAMIPA	
---	--

RECEIVED	PERMITS	23/23
	RECEIVED	
	SANTA FE COUNTY	

1	2	
---	---	---	---	---	---	---	---	---	----	----	-----