



[illegible]

| Year | 1990 | 1991 | 1992 |
|---|
| 1990 | 1990 | 1991 | 1992 |

| Listings of suppliers of the 10 largest companies (1997) |       |       |       |       |
|----------------------------------------------------------|-------|-------|-------|-------|
| # of<br>suppliers                                        | 1996  | 1997  | 1998  | 1999  |
| 1                                                        | 1,000 | 1,000 | 1,000 | 1,000 |
| 2                                                        | 1,000 | 1,000 | 1,000 | 1,000 |
| 3                                                        | 1,000 | 1,000 | 1,000 | 1,000 |
| 4                                                        | 1,000 | 1,000 | 1,000 | 1,000 |
| 5                                                        | 1,000 | 1,000 | 1,000 | 1,000 |
| 6                                                        | 1,000 | 1,000 | 1,000 | 1,000 |
| 7                                                        | 1,000 | 1,000 | 1,000 | 1,000 |
| 8                                                        | 1,000 | 1,000 | 1,000 | 1,000 |
| 9                                                        | 1,000 | 1,000 | 1,000 | 1,000 |
| 10                                                       | 1,000 | 1,000 | 1,000 | 1,000 |

**ESPOSICIÓN**

1980

1. ¿CÓMO SE RELACIONA LA EXPOSICIÓN CON LA CONTAMINACIÓN?

2. ¿CÓMO SE RELACIONA LA EXPOSICIÓN CON LA TOXICIDAD?

3. ¿CÓMO SE RELACIONA LA EXPOSICIÓN CON LA DETERMINACIÓN?

4. ¿CÓMO SE RELACIONA LA EXPOSICIÓN CON LA EVALUACIÓN?

5. ¿CÓMO SE RELACIONA LA EXPOSICIÓN CON LA INVESTIGACIÓN?

6. ¿CÓMO SE RELACIONA LA EXPOSICIÓN CON LA PREVENCIÓN?

7. ¿CÓMO SE RELACIONA LA EXPOSICIÓN CON LA TERAPIA?

8. ¿CÓMO SE RELACIONA LA EXPOSICIÓN CON LA REHABILITACIÓN?

9. ¿CÓMO SE RELACIONA LA EXPOSICIÓN CON LA EDUCACIÓN?

10. ¿CÓMO SE RELACIONA LA EXPOSICIÓN CON LA LEGISLACIÓN?

11. ¿CÓMO SE RELACIONA LA EXPOSICIÓN CON LA ECONOMÍA?

12. ¿CÓMO SE RELACIONA LA EXPOSICIÓN CON LA SOCIEDAD?

13. ¿CÓMO SE RELACIONA LA EXPOSICIÓN CON LA CULTURA?

14. ¿CÓMO SE RELACIONA LA EXPOSICIÓN CON LA POLÍTICA?

15. ¿CÓMO SE RELACIONA LA EXPOSICIÓN CON LA CIENCIA?

16. ¿CÓMO SE RELACIONA LA EXPOSICIÓN CON LA TECNOLOGÍA?

17. ¿CÓMO SE RELACIONA LA EXPOSICIÓN CON LA MEDICINA?

18. ¿CÓMO SE RELACIONA LA EXPOSICIÓN CON LA PSICOLOGÍA?

19. ¿CÓMO SE RELACIONA LA EXPOSICIÓN CON LA LINGÜÍSTICA?

20. ¿CÓMO SE RELACIONA LA EXPOSICIÓN CON LA HISTORIA?

21. ¿CÓMO SE RELACIONA LA EXPOSICIÓN CON LA FILOSOFÍA?

22. ¿CÓMO SE RELACIONA LA EXPOSICIÓN CON LA ÉTICA?

23. ¿CÓMO SE RELACIONA LA EXPOSICIÓN CON LA ESTÉTICA?

24. ¿CÓMO SE RELACIONA LA EXPOSICIÓN CON LA LITERATURA?

25. ¿CÓMO SE RELACIONA LA EXPOSICIÓN CON LA ARQUITECTURA?

26. ¿CÓMO SE RELACIONA LA EXPOSICIÓN CON LA DISEÑO?

27. ¿CÓMO SE RELACIONA LA EXPOSICIÓN CON LA COMUNICACIÓN?

28. ¿CÓMO SE RELACIONA LA EXPOSICIÓN CON LA INFORMÁTICA?

29. ¿CÓMO SE RELACIONA LA EXPOSICIÓN CON LA BIOTECNOLOGÍA?

30. ¿CÓMO SE RELACIONA LA EXPOSICIÓN CON LA NANOTECNOLOGÍA?

31. ¿CÓMO SE RELACIONA LA EXPOSICIÓN CON LA ROBOTICA?

32. ¿CÓMO SE RELACIONA LA EXPOSICIÓN CON LA ENERGÍA?

33. ¿CÓMO SE RELACIONA LA EXPOSICIÓN CON EL AGUA?

34. ¿CÓMO SE RELACIONA LA EXPOSICIÓN CON EL TIEMPO?

35. ¿CÓMO SE RELACIONA LA EXPOSICIÓN CON EL ESPACIO?

36. ¿CÓMO SE RELACIONA LA EXPOSICIÓN CON EL CLIMA?

37. ¿CÓMO SE RELACIONA LA EXPOSICIÓN CON EL MEDIO AMBIENTE?

38. ¿CÓMO SE RELACIONA LA EXPOSICIÓN CON EL SER HUMANO?

39. ¿CÓMO SE RELACIONA LA EXPOSICIÓN CON EL MUNDO?

40. ¿CÓMO SE RELACIONA LA EXPOSICIÓN CON LA VIDA?

41. ¿CÓMO SE RELACIONA LA EXPOSICIÓN CON LA MUERTE?

42. ¿CÓMO SE RELACIONA LA EXPOSICIÓN CON EL DUEÑO?

43. ¿CÓMO SE RELACIONA LA EXPOSICIÓN CON EL CLIENTE?

44. ¿CÓMO SE RELACIONA LA EXPOSICIÓN CON EL EMPLEADO?

45. ¿CÓMO SE RELACIONA LA EXPOSICIÓN CON EL EMPLEADOR?

46. ¿CÓMO SE RELACIONA LA EXPOSICIÓN CON EL PRODUCTO?

47. ¿CÓMO SE RELACIONA LA EXPOSICIÓN CON EL SERVICIO?

48. ¿CÓMO SE RELACIONA LA EXPOSICIÓN CON EL PROCESO?

49. ¿CÓMO SE RELACIONA LA EXPOSICIÓN CON EL RESULTADO?

50. ¿CÓMO SE RELACIONA LA EXPOSICIÓN CON EL EFECTO?

51. ¿CÓMO SE RELACIONA LA EXPOSICIÓN CON EL IMPACTO?

52. ¿CÓMO SE RELACIONA LA EXPOSICIÓN CON EL RIESGO?

53. ¿CÓMO SE RELACIONA LA EXPOSICIÓN CON LA INCERTIDUMBRE?

54. ¿CÓMO SE RELACIONA LA EXPOSICIÓN CON LA COMPLEJIDAD?

55. ¿CÓMO SE RELACIONA LA EXPOSICIÓN CON LA DIVERSIDAD?

56. ¿CÓMO SE RELACIONA LA EXPOSICIÓN CON LA INEQUIDAD?

57. ¿CÓMO SE RELACIONA LA EXPOSICIÓN CON LA INJUSTICIA?

58. ¿CÓMO SE RELACIONA LA EXPOSICIÓN CON LA OPRESIÓN?

59. ¿CÓMO SE RELACIONA LA EXPOSICIÓN CON LA EXCLUSIÓN?

60. ¿CÓMO SE RELACIONA LA EXPOSICIÓN CON LA MARGINALIZACIÓN?

61. ¿CÓMO SE RELACIONA LA EXPOSICIÓN CON LA POBREZA?

62. ¿CÓMO SE RELACIONA LA EXPOSICIÓN CON LA DESIGUALDAD?

63. ¿CÓMO SE RELACIONA LA EXPOSICIÓN CON LA VIOLENCIA?

64. ¿CÓMO SE RELACIONA LA EXPOSICIÓN CON EL CRIMEN?

65. ¿CÓMO SE RELACIONA LA EXPOSICIÓN CON LA CORRUPCIÓN?

66. ¿CÓMO SE RELACIONA LA EXPOSICIÓN CON LA TRAFICANTE?

67. ¿CÓMO SE RELACIONA LA EXPOSICIÓN CON LA DROGA?

68. ¿CÓMO SE RELACIONA LA EXPOSICIÓN CON EL ALCOHOL?

69. ¿CÓMO SE RELACIONA LA EXPOSICIÓN CON EL TABACO?

70. ¿CÓMO SE RELACIONA LA EXPOSICIÓN CON EL JUEGO?

71. ¿CÓMO SE RELACIONA LA EXPOSICIÓN CON EL CASINO?

72. ¿CÓMO SE RELACIONA LA EXPOSICIÓN CON EL PROSTITUTO?

73. ¿CÓMO SE RELACIONA LA EXPOSICIÓN CON EL TRÁFICO?

74. ¿CÓMO SE RELACIONA LA EXPOSICIÓN CON EL CONTRABANDO?

75. ¿CÓMO SE RELACIONA LA EXPOSICIÓN CON EL FRAUDE?

76. ¿CÓMO SE RELACIONA LA EXPOSICIÓN CON EL ROBO?

77. ¿CÓMO SE RELACIONA LA EXPOSICIÓN CON EL HURTO?

78. ¿CÓMO SE RELACIONA LA EXPOSICIÓN CON EL VANDALISMO?

79. ¿CÓMO SE RELACIONA LA EXPOSICIÓN CON EL DELITO?

80. ¿CÓMO SE RELACIONA LA EXPOSICIÓN CON LA CRIMINALIDAD?

81. ¿CÓMO SE RELACIONA LA EXPOSICIÓN CON LA DELINCUENCIA?

82. ¿CÓMO SE RELACIONA LA EXPOSICIÓN CON LA INDELICIA?

83. ¿CÓMO SE RELACIONA LA EXPOSICIÓN CON LA MALFECHA?

84. ¿CÓMO SE RELACIONA LA EXPOSICIÓN CON LA MALDAD?

85. ¿CÓMO SE RELACIONA LA EXPOSICIÓN CON LA MALICIA?

86. ¿CÓMO SE RELACIONA LA EXPOSICIÓN CON LA MALICIA?

[illegible]

| First & Surname, given name<br>and family name | Sex | Current Address in English | Age |
|------------------------------------------------|-----|----------------------------|-----|
| JOHN J. JOYCE                                  | M   | 10000 N. 10TH AVE.         | 36  |
| WILLIAM J. JOYCE                               | M   | 10000 N. 10TH AVE.         | 36  |
| JOHN J. JOYCE                                  | M   | 10000 N. 10TH AVE.         | 36  |

LEGEND:

 ISSN 0954-6820  
 DOI: 10.1111/j.1365-2796.2006.01691.x  
 Accepted for publication 12 July 2006

**ORIGINAL PAPER**  
 The effect of a 12-week low-carbohydrate diet on the metabolic profile of obese subjects with type 2 diabetes: a randomised controlled trial

W. S. J. VAN DIJK<sup>1</sup>, J. VAN DER KAM<sup>1</sup>, J. VAN DIJK<sup>2</sup>,  
 J. VAN DIJK<sup>3</sup>, J. VAN DIJK<sup>4</sup>, J. VAN DIJK<sup>5</sup>,  
 J. VAN DIJK<sup>6</sup>, J. VAN DIJK<sup>7</sup>, J. VAN DIJK<sup>8</sup>,  
 J. VAN DIJK<sup>9</sup>, J. VAN DIJK<sup>10</sup>, J. VAN DIJK<sup>11</sup>,  
 J. VAN DIJK<sup>255</sup>, J. VAN DIJK<sup>256</sup>, J. VAN DIJK<sup>257</sup>,

**FNDE**  
Fundação Nacional  
de Desenvolvimento  
da Educação  
M. V. de Azevedo

Ministério da  
Educação

0 1 2 3 4 5 6 7 8 9

PROJETO PADRÃO - FNDE

Cardos, A. P. Corredor  
Enviado por CHM  
CREA-PA 1515983412

Carlos Cordero

ESCOLA 4 SALAS DE AULA  
PROJETO DE ARQUITETURA

0078




| QUANTIDADE | DESCRIÇÃO                             | UNIDADE | VALOR UNITÁRIO | VALOR TOTAL |
|------------|---------------------------------------|---------|----------------|-------------|
| 01         | 1.000 m² de piso de cerâmica 60x60 cm | m²      | 12,00          | 12.000,00   |
| 02         | 1.000 m² de piso de madeira 18x18 cm  | m²      | 18,00          | 18.000,00   |
| 03         | 1.000 m² de piso de concreto 10x10 cm | m²      | 10,00          | 10.000,00   |
| 04         | 1.000 m² de piso de granito 30x30 cm  | m²      | 30,00          | 30.000,00   |
| 05         | 1.000 m² de piso de mármore 30x30 cm  | m²      | 35,00          | 35.000,00   |
| 06         | 1.000 m² de piso de vidro 30x30 cm    | m²      | 40,00          | 40.000,00   |
| 07         | 1.000 m² de piso de metal 30x30 cm    | m²      | 45,00          | 45.000,00   |
| 08         | 1.000 m² de piso de plástico 30x30 cm | m²      | 5,00           | 5.000,00    |
| 09         | 1.000 m² de piso de cimento 30x30 cm  | m²      | 8,00           | 8.000,00    |
| 10         | 1.000 m² de piso de madeira 18x18 cm  | m²      | 18,00          | 18.000,00   |

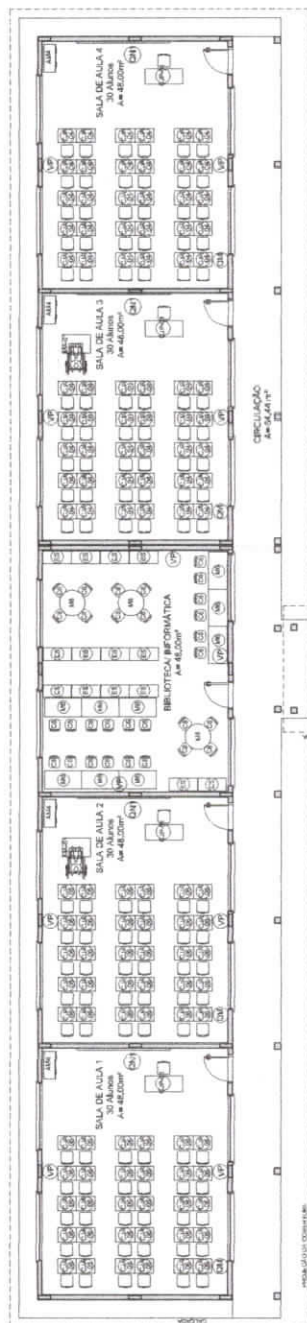

| QUANTIDADE | DESCRIÇÃO                             | UNIDADE | VALOR UNITÁRIO | VALOR TOTAL |
|------------|---------------------------------------|---------|----------------|-------------|
| 01         | 1.000 m² de piso de cerâmica 60x60 cm | m²      | 12,00          | 12.000,00   |
| 02         | 1.000 m² de piso de madeira 18x18 cm  | m²      | 18,00          | 18.000,00   |
| 03         | 1.000 m² de piso de concreto 10x10 cm | m²      | 10,00          | 10.000,00   |
| 04         | 1.000 m² de piso de granito 30x30 cm  | m²      | 30,00          | 30.000,00   |
| 05         | 1.000 m² de piso de mármore 30x30 cm  | m²      | 35,00          | 35.000,00   |
| 06         | 1.000 m² de piso de vidro 30x30 cm    | m²      | 40,00          | 40.000,00   |
| 07         | 1.000 m² de piso de metal 30x30 cm    | m²      | 45,00          | 45.000,00   |
| 08         | 1.000 m² de piso de plástico 30x30 cm | m²      | 5,00           | 5.000,00    |
| 09         | 1.000 m² de piso de cimento 30x30 cm  | m²      | 8,00           | 8.000,00    |
| 10         | 1.000 m² de piso de madeira 18x18 cm  | m²      | 18,00          | 18.000,00   |

FAP - Fundação de Amparo à Pesquisa do Estado de São Paulo

Ministério da Educação

PROJETO PADRÃO

COLEÇÃO A. A. R. CIVIL

CREA 151983112

Carlos Venício

ESCOLA 4 SALAS DE AULA

PROJETO DE ARQUITETURA

ARQ

03/23


**LEGENDA SIMBOLICA**

△ MATERIAL DE ALVENARIA EM BLOCO

□ MATERIAL DE ALVENARIA EM TUPA

■ MATERIAL DE ALVENARIA EM TUPA

| LÍNEA ESPECIFICAÇÃO DE PREÇO |                               |
|------------------------------|-------------------------------|
| ITEM                         | DESCRIÇÃO                     |
| 01                           | ALVENARIA EM BLOCO DE CIMENTO |
| 02                           | ALVENARIA EM TUPA DE CIMENTO  |
| 03                           | ALVENARIA EM TUPA DE CIMENTO  |
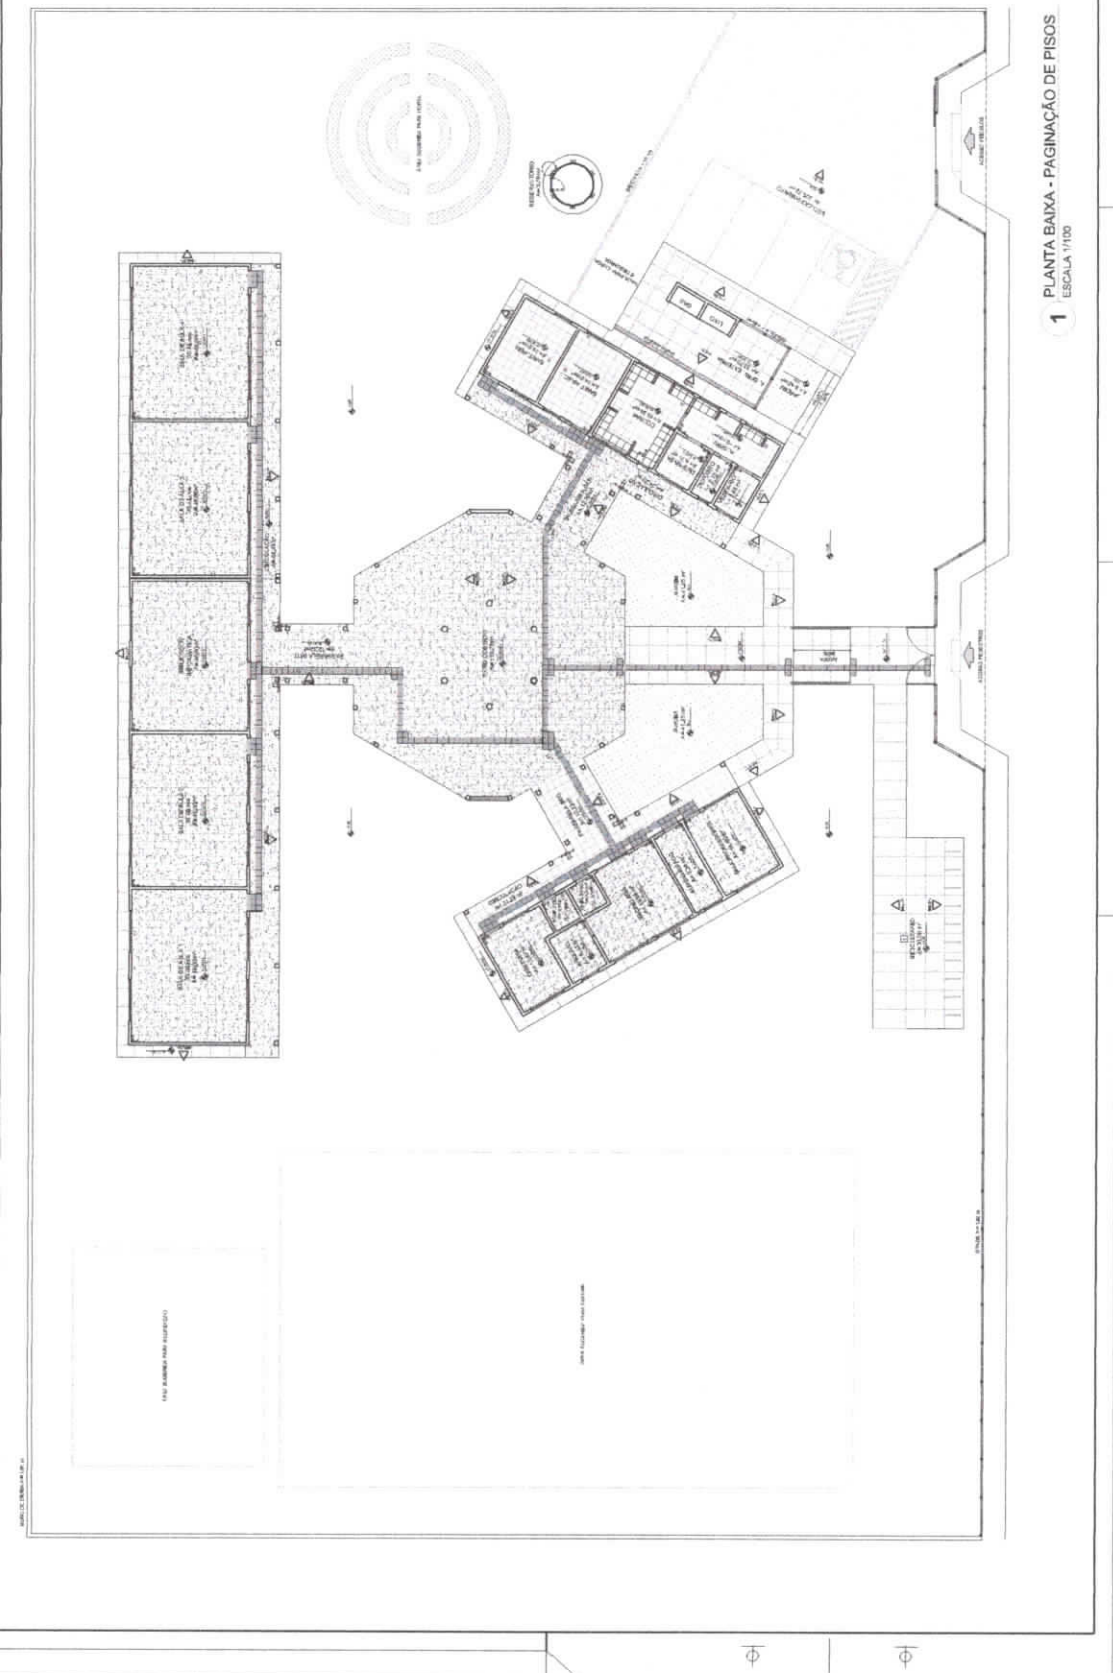

1 PLANTA BAIXA - PAGINAÇÃO DE PISOS  
ESCALA 1/100

**FADE** Fundação de Amparo à Pesquisa do Estado de São Paulo

**Ministério da Educação**

**PROJETO PADRÃO - FNDE**

**CREA-SP 151588/1-3**

**Carlos A. P. Corrêa**





**04/23**









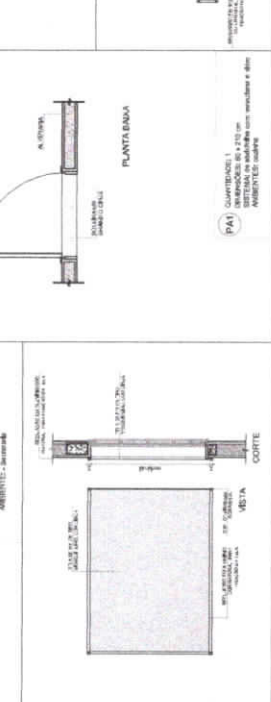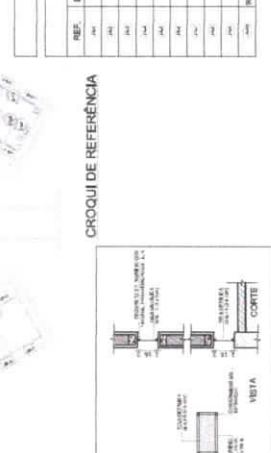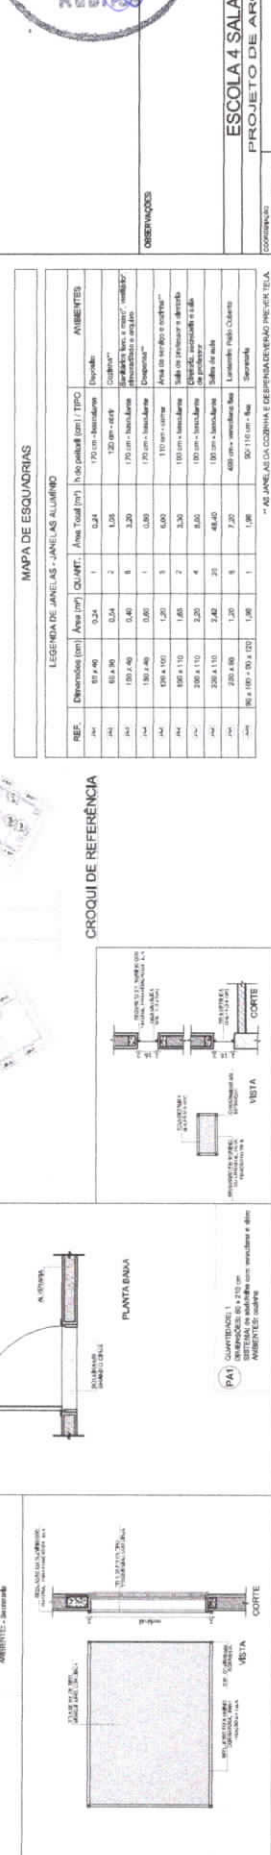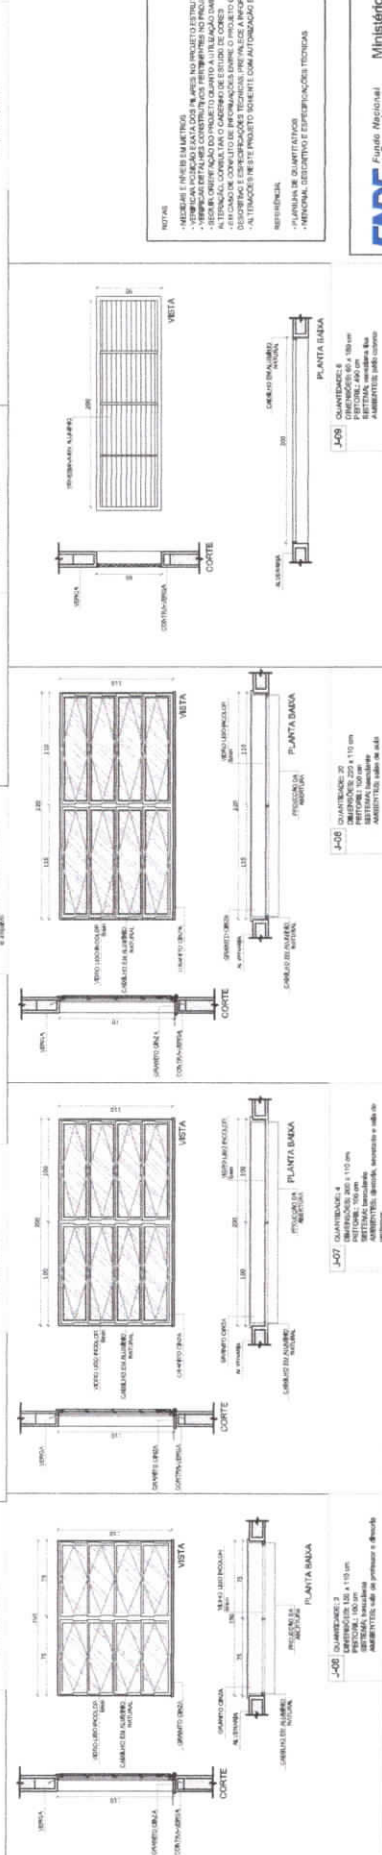

| MAPA DE ESQUADRAS                   |               |           |        |                 |                       |          |
|-------------------------------------|---------------|-----------|--------|-----------------|-----------------------|----------|
| LEGENDA DE ANILAS - ANILAS ALUMINIO |               |           |        |                 |                       |          |
| REF.                                | Dimensión (m) | Area (m²) | QUANT. | Area Total (m²) | No. de puntos         | TIPO     |
| 1                                   | 10 x 40       | 0,24      | 1      | 0,24            | 170 pts - 1000 metros | Normal   |
| 2                                   | 10 x 40       | 0,24      | 2      | 1,08            | 120 pts - 1000 metros | Caliente |
| 3                                   | 10 x 40       | 0,24      | 1      | 0,24            | 120 pts - 1000 metros | Caliente |
| 4                                   | 10 x 40       | 0,24      | 8      | 3,20            | 170 pts - 1000 metros | Caliente |
| 5                                   | 10 x 40       | 0,24      | 1      | 0,24            | 170 pts - 1000 metros | Caliente |
| 6                                   | 10 x 40       | 0,24      | 5      | 1,20            | 170 pts - 1000 metros | Caliente |
| 7                                   | 10 x 40       | 0,24      | 2      | 0,48            | 170 pts - 1000 metros | Caliente |
| 8                                   | 10 x 40       | 0,24      | 2      | 0,48            | 170 pts - 1000 metros | Caliente |
| REF. | Dimensões (mm) | QUANT. | TIPO                                     | AMBIENTES         |
|------|----------------|--------|------------------------------------------|-------------------|
| 144  | 305 x 210      | 1      | 01 Lupa - de acrílico com 80x125 x 100mm | Acima do trabalho |

TELA DE VENTILAÇÃO - GÁS  
ESCALA 1/10

**2** TELA DE PROTEÇÃO  
ESCALA 1/20

**3** PORTA EM ALUMÍNIO  
ESCALA 1/25

**4**

**FNDE** Fundo Nacional de Desenvolvimento da Educação

**Ministério da Educação**

**GOVERNAMENTO FEDERAL DO BRASIL**

PLANO NACIONAL DE EDUCAÇÃO

## PROJETO PADRÃO - FNDE

[illegible]


---



ESCOLA 4 SALAS DE AULA  
PROJETO DE ARQUITETURA

|                                                      |                            |                      |                       |
|------------------------------------------------------|----------------------------|----------------------|-----------------------|
| COE-1 - Construção Civil de Infra-estrutura Cultural | DETALHAMENTO DE ESQUADRIAS | ARQ                  |                       |
|                                                      | Nº PROJETO<br>0.07         | FOLHA Nº<br>PRIMEIRA | DATA EMISSÃO<br>07/23 |
| CONSTATO - 03.06.83                                  |                            |                      |                       |

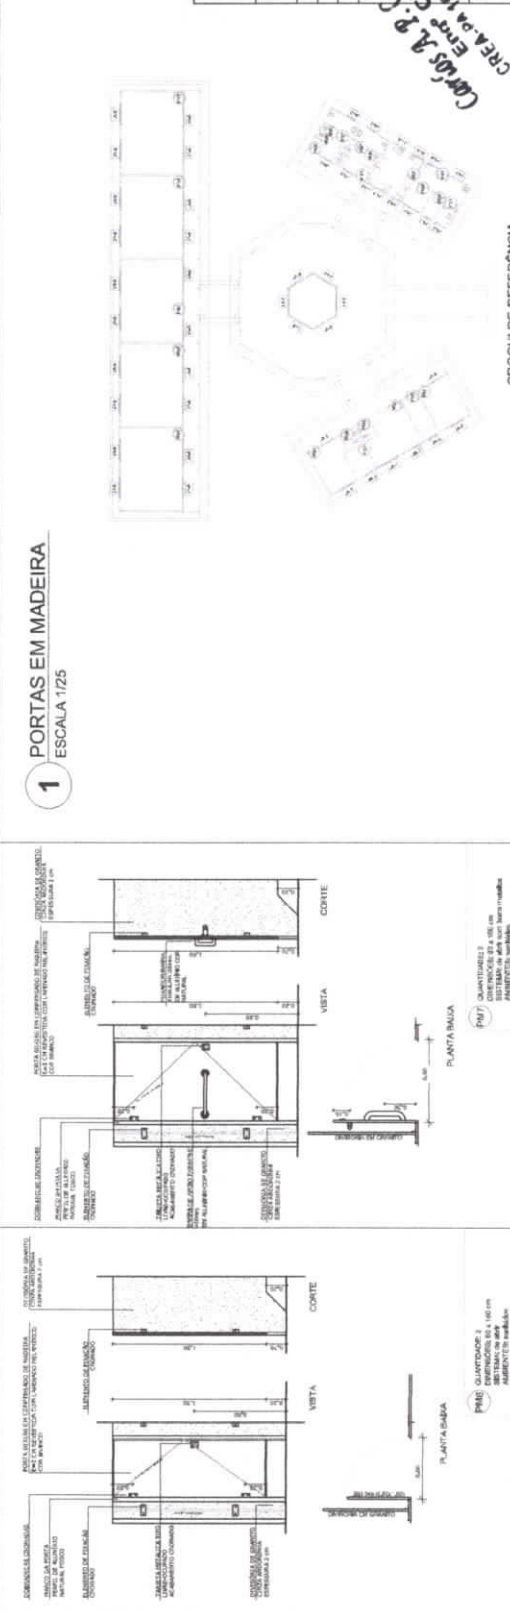

[illegible]

**FNDE** Fundação Nacional do Desenvolvimento da Educação

Ministério da Educação

**BRASIL** GOVERNOS UNIDOS

PARTECIPANDO É COMEÇAR

## PROJETO PADRÃO - FNDE

[illegible]

| CAU/ OREA | CAU/ OREA |
|-----------|-----------|
|-----------|-----------|

---

000084

ESCOLA 4 SALAS DE AULA

[illegible]

| LEGENDA DE PORTAIS - PORTAS EM MADEIRA COM PINTURA |            |              |
|----------------------------------------------------|------------|--------------|
| REF.                                               | Quantidade | Observações  |
| 09 - 242                                           | 7          | 160 x 210 cm |
| 09 - 243                                           | 2          | 160 x 210 cm |
| 09 - 244                                           | 5          | 160 x 210 cm |
| 09 - 245                                           | 2          | 160 x 210 cm |
| 09 - 246                                           | 1          | 160 x 210 cm |
| 09 - 247                                           | 3          | 160 x 210 cm |
| 09 - 248                                           | 3          | 160 x 210 cm |
| 09 - 249                                           | 2          | 160 x 210 cm |
| 09 - 250                                           | 2          | 160 x 210 cm |
| 09 - 337                                           | 2          | 160 x        |

**3** **TELA DE VENTILAÇÃO GÁS**  
ESCALA 1/20

**2** DETALHE PORTA/MAÇANETA  
ESCALA 1/10







|   |
|---|
| 1.  <b>NAME</b> _____<br>2.  <b>ADDRESS</b> _____<br>3.  <b>PHONE</b> _____<br>4.  <b>EMAIL</b> _____<br>5.  <b>DATE</b> _____<br>6.  <b>SIGNATURE</b> _____<br>7.  <b>STAMP</b> _____<br>8.  <b>REMARKS</b> _____<br>9.  <b>DATE</b> _____<br>10.  <b>SIGNATURE</b> _____<br>11.  <b>STAMP</b> _____<br>12.  <b>REMARKS</b> _____<br>13.  <b>DATE</b> _____<br>14.  <b>SIGNATURE</b> _____<br>15.  <b>STAMP</b> _____<br>16.  <b>REMARKS</b> _____<br>17.  <b>DATE</b> _____<br>18.  <b>SIGNATURE</b> _____<br>19.  <b>STAMP</b> _____<br>20.  <b>REMARKS</b> _____<br>21.  <b>DATE</b> _____<br>22.  <b>SIGNATURE</b> _____<br>23.  <b>STAMP</b> _____<br>24.  <b>REMARKS</b> _____<br>25.  <b>DATE</b> _____<br>26.  <b>SIGNATURE</b> _____<br>27.  <b>STAMP</b> _____<br>28.  <b>REMARKS</b> _____<br>29.  <b>DATE</b> _____<br>30.  <b>SIGNATURE</b> _____<br>31.  <b>STAMP</b> _____<br>32.  <b>REMARKS</b> _____<br>33.  <b>DATE</b> _____<br>34.  <b>SIGNATURE</b> _____<br>35.  <b>STAMP</b> _____<br>36.  <b>REMARKS</b> _____<br>37.  <b>DATE</b> _____<br>38.  <b>SIGNATURE</b> _____<br>39.  <b>STAMP</b> _____<br>40.  <b>REMARKS</b> _____<br>41.  <b>DATE</b> _____<br>42.  <b>SIGNATURE</b> _____<br>43.  <b>STAMP</b> _____<br>44.  <b>REMARKS</b> _____<br>45.  <b>DATE</b> _____<br>46.  <b>SIGNATURE</b> _____<br>47.  <b>STAMP</b> _____<br>48.  <b>REMARKS</b> _____<br>49.  <b>DATE</b> _____<br>50.  <b>SIGNATURE</b> _____<br>51.  <b>STAMP</b> _____<br>52.  <b>REMARKS</b> _____<br>53.  <b>DATE</b> _____<br>54.  <b>SIGNATURE</b> _____<br>55.  <b>STAMP</b> _____<br>56.  <b>REMARKS</b> _____<br>57.  <b>DATE</b> _____<br>58.  <b>SIGNATURE</b> _____<br>59.  <b>STAMP</b> _____<br>60.  <b>REMARKS</b> _____<br>61.  <b>DATE</b> _____<br>62.  <b>SIGNATURE</b> _____<br>63.  <b>STAMP</b> _____<br>64.  <b>REMARKS</b> _____<br>65.  <b>DATE</b> _____<br>66.  <b>SIGNATURE</b> _____<br>67.  <b>STAMP</b> _____<br>68.  <b>REMARKS</b> _____<br>69.  <b>DATE</b> _____<br>70.  <b>SIGNATURE</b> _____<br>71.  <b>STAMP</b> _____<br>72.  <b>REMARKS</b> _____<br>73.  <b>DATE</b> _____<br>74.  <b>SIGNATURE</b> _____<br>75.  <b>STAMP</b> _____<br>76.  <b>REMARKS</b> _____<br>77.  <b>DATE</b> _____<br>78.  <b>SIGNATURE</b> _____<br>79.  <b>STAMP</b> _____<br>80.  <b>REMARKS</b> _____<br>81.  <b>DATE</b> _____<br>82.  <b>SIGNATURE</b> _____<br>83.  <b>STAMP</b> _____<br>84.  <b>REMARKS</b> _____<br>85. |
|---|

0950-4230/98/030234-08\$10.00/0  



**FADE** Fundação Nacional de Desenvolvimento  
Ministério da Educação  
**BRASIL**

PROJETO PADRÃO - FNDE

Cordeiro, J. P. Cordeiro  
Engr. Civil  
CREA-PA 1515884112  
15/03/2012  
15/03/2012

Carbons

100


ESCOLA 4 SALAS DE AULA

PROYECTO DE ARQUITECTURA

ARQ

INFORME

FAC

Coldest - Coldest  
Good for the environment

100

---

000086



[illegible]

MEASUREMENTS AND ANALYSIS OF THE EFFECTS OF THE POSITIONING AND THE USE OF THE VEHICLE ON THE CONSTRUCTION OF THE ORIENTATION OF THE PROJECT.

**FNDE**  
Fundação Nacional  
de Desenvolvimento  
de Educação

**Ministério da  
Educação**

**BRASIL**  
20 21 22 

## PROJETO PADRÃO - FNDE

— UNF

INCONNETTARIO:  
CARLOS A. P. CORTEZ  
20 CHN

21 FEB 1970  
EPA

CREAM 13135

---

PROBETANO

Carlos Vercia

REF. 11000

| DATE     | CALL / COST |
|----------|-------------|
| 11/11/01 | 11/11/01    |
| 11/12/01 | 11/12/01    |
| 11/13/01 | 11/13/01    |
| 11/14/01 | 11/14/01    |
| 11/15/01 | 11/15/01    |
| 11/16/01 | 11/16/01    |
| 11/17/01 | 11/17/01    |
| 11/18/01 | 11/18/01    |
| 11/19/01 | 11/19/01    |
| 11/20/01 | 11/20/01    |
| 11/21/01 | 11/21/01    |
| 11/22/01 | 11/22/01    |
| 11/23/01 | 11/23/01    |
| 11/24/01 | 11/24/01    |
| 11/25/01 | 11/25/01    |
| 11/26/01 | 11/26/01    |
| 11/27/01 | 11/27/01    |
| 11/28/01 | 11/28/01    |
| 11/29/01 | 11/29/01    |
| 11/30/01 | 11/30/01    |
| 12/01/01 | 12/01/01    |
| 12/02/01 | 12/02/01    |
| 12/03/01 | 12/03/01    |
| 12/31/01 | 12/31/01    |



**CONCLUSIONS**

ESCOLA 4 SALAS DE AULA  
PROJETO DE ARQUITETURA

|            |                          |
|------------|--------------------------|
| 05/11/2016 | BLOCO ADMINISTRATIVO     |
| 06/11/2016 | 06/11/2016 - Continuando |

PLANTA BOMBA

FACHADOS E CORTE

|       |      |
|-------|------|
| water | open |
|-------|------|



|       |       |
|-------|-------|
| 11/23 | 11/23 |
|-------|-------|

| QUADRO DE ÁREAS |            |                        |
|-----------------|------------|------------------------|
| Item            | Descrição  | Área (m <sup>2</sup> ) |
| 1               | TERREIRO   | 11,67 m <sup>2</sup>   |
| 2               | ALCOFARADA | 11,67 m <sup>2</sup>   |
| 3               | ALCOFARADA | 5,84 m <sup>2</sup>    |
| 4               | ALCOFARADA | 5,84 m <sup>2</sup>    |
| 5               | ALCOFARADA | 5,84 m <sup>2</sup>    |
| 6               | ALCOFARADA | 5,84 m <sup>2</sup>    |
| 7               | ALCOFARADA | 11,67 m <sup>2</sup>   |
| 8               | ALCOFARADA | 11,67 m <sup>2</sup>   |
| 92              | ALCOFARADA | 11,67                  |

| LEGENDA DE PONTAS, PONTAS DE ALUMINIO |                           | LEGENDA DE PONTAS, PONTAS DE ALUMINIO |                           |
|---------------------------------------|---------------------------|---------------------------------------|---------------------------|
| REF.                                  | Descrição (litro, QUANT.) | REF.                                  | Descrição (litro, QUANT.) |
| P01                                   | 80 x 270                  | P01                                   | 80 x 270                  |
| P02                                   | 80 x 210                  | P02                                   | 80 x 210                  |
| P03                                   | 80 x 210                  | P03                                   | 80 x 210                  |
| P04                                   | 80 x 150                  | P04                                   | 80 x 150                  |
| P05                                   | 80 x 150                  | P05                                   | 80 x 150                  |


| LOGS OF THE ANALYSIS (CONTINUED) |                 |              |                                       |
|----------------------------------|-----------------|--------------|---------------------------------------|
| Run                              | Dimensions (in) | Area (sq ft) | Area (sq ft) (100 sq ft = 11.15 sq m) |
| 1                                | 80 x 40         | 3,200        | 3.20                                  |
| 2                                | 80 x 40         | 3,200        | 3.20                                  |
| 84                               | 80 x 40</       |              |                                       |

WILLIAMSBURG COLLEGE OF THE ARTS AND SCIENCES WILLIAMSBURG, VIRGINIA

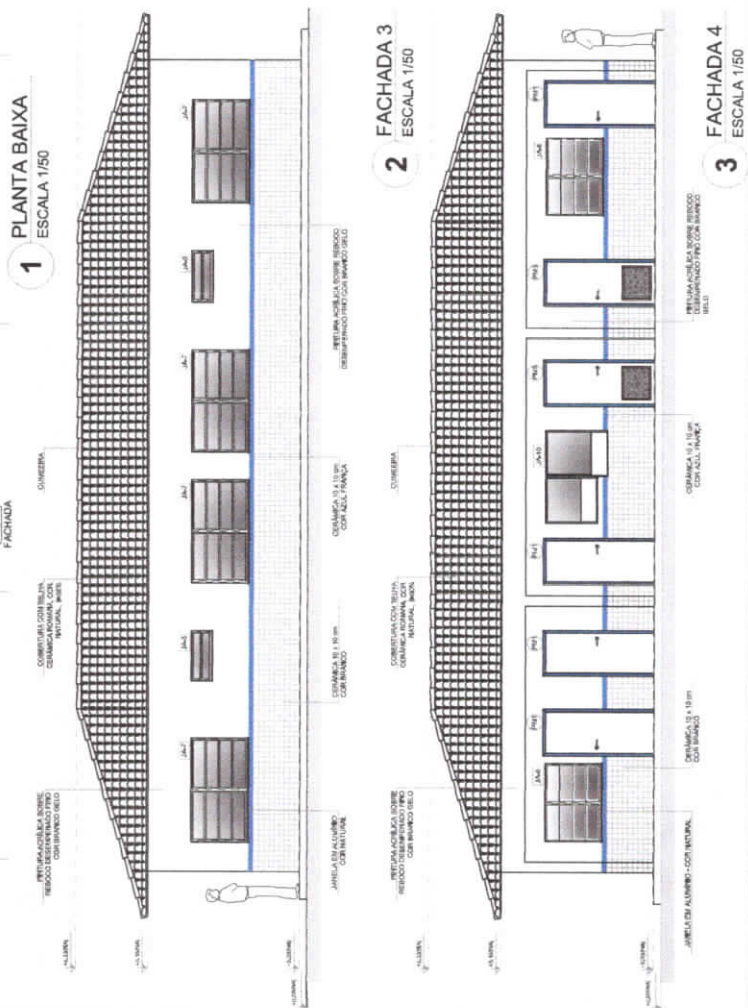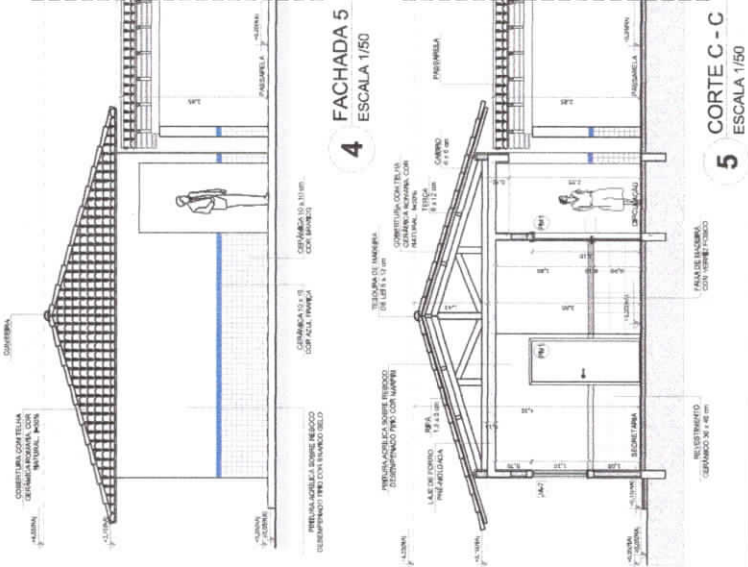







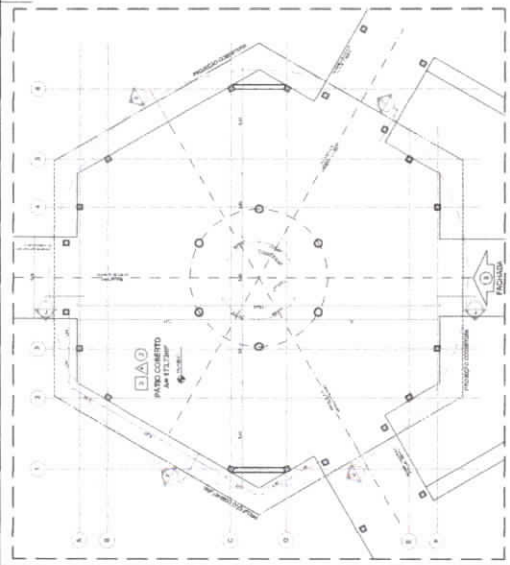


1 PLANTA BAIXA - NÍVEL TERREO  
ESCALA 1/75

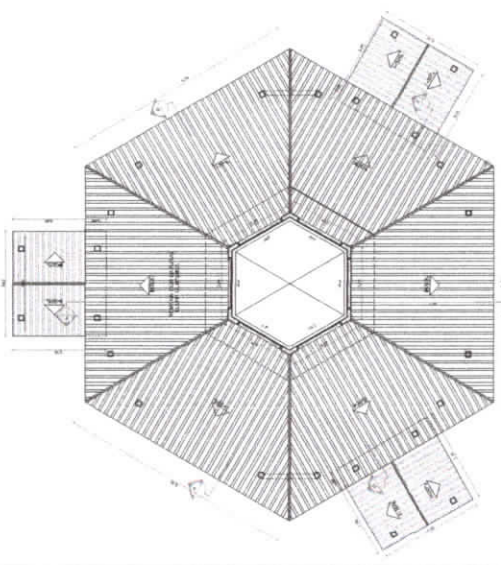


2 PLANTA BAIXA - NÍVEL LANTERNIM  
ESCALA 1/75

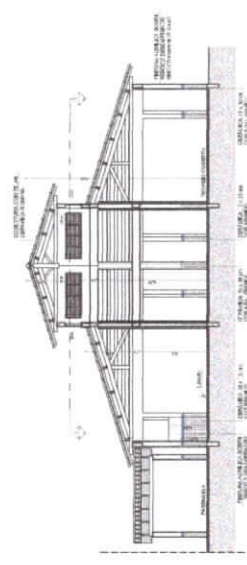


3 CORTE D-D  
ESCALA 1/75

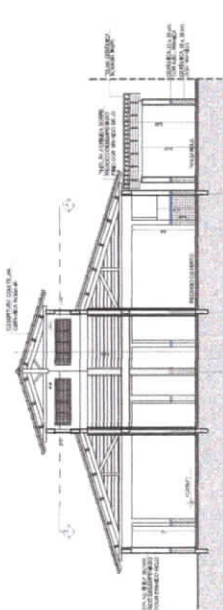


4 CORTE E-E  
ESCALA 1/75

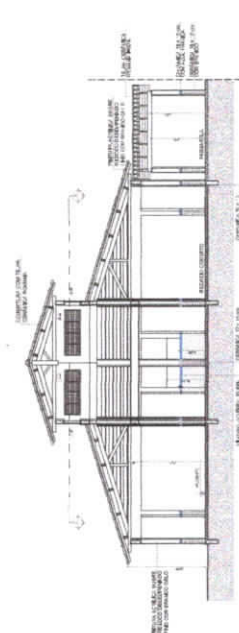

5 CORTE F-F  
ESCALA 1/75

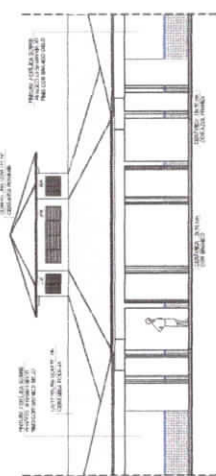

6 VISTA FRONTAL - FACHADA 8  
ESCALA 1/75

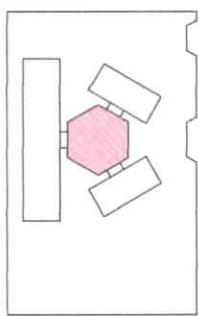

CROQUI DE REFERÊNCIA

| LEGENDA | DESCRIÇÃO          | QUANTIDADE | UNIDADE |
|---------|--------------------|------------|---------|
| 1       | PORTA DE ALUMÍNIO  | 1          | UNIDADE |
| 2       | JANELA DE ALUMÍNIO | 1          | UNIDADE |
| 3       | PORTA DE ALUMÍNIO  | 1          | UNIDADE |
| 4       | JANELA DE ALUMÍNIO | 1          | UNIDADE |
| 5       | PORTA DE ALUMÍNIO  | 1          | UNIDADE |
| 6       | JANELA DE ALUMÍNIO | 1          | UNIDADE |
| 7       | PORTA DE ALUMÍNIO  | 1          | UNIDADE |
| 8       | JANELA DE ALUMÍNIO | 1          | UNIDADE |
| 9       | PORTA DE ALUMÍNIO  | 1          | UNIDADE |
| 10      | JANELA DE ALUMÍNIO | 1          | UNIDADE |

NOTA: O PROJETO DE ARQUITETURA É UM PROJETO DE REFERÊNCIA. O PROJETO DE EXECUÇÃO DEVE SER ELABORADO COM BASE NESTE PROJETO DE REFERÊNCIA.

PROJETO PADRÃO - FNDE

Ministério da Educação  
FUNDE  
Projeto Padrão

ESCOLA 4 SALAS DE AULA  
PROJETO DE ARQUITETURA

ARQ  
1323














**2** VISTA 1  
ESCALA 1/250

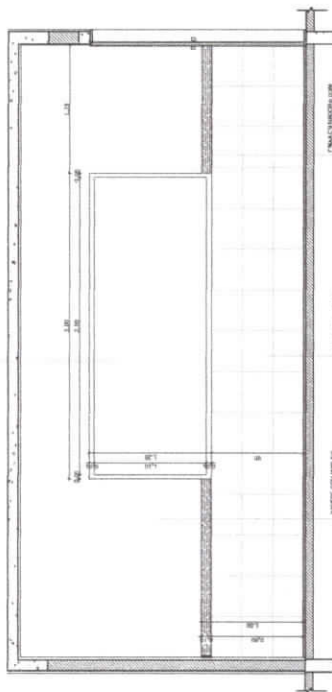

**3** **VISTA 2**  
**FSCALA 1/25**

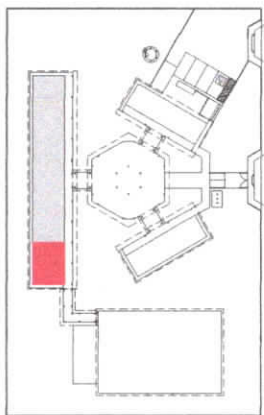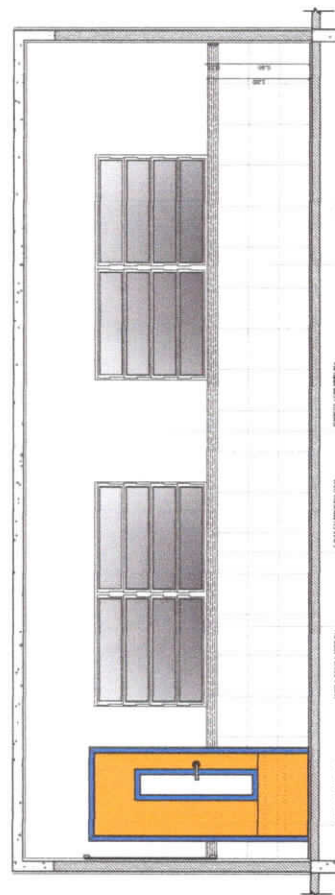

#### CROQUI DE REFERÊNCIA

ORIENTAÇÃO

Not all

- INTERAÇÃO ENTRE VARIÁVEIS**
- A interação ocorre quando o efeito de uma variável independente sobre a variável dependente depende do nível de outra variável independente.
  - Quando há interação, os efeitos das variáveis independentes não são aditivos.
  - A interação pode ser visualizada graficamente, plotando-se as linhas de regressão para cada nível da variável independente.
  - Se as linhas de regressão são paralelas, não há interação.
  - Se as linhas de regressão se cruzam, há interação.
  - Se as linhas de regressão são concorrentes, há interação.

### DISCUSSION

- PLANTILLA DE CUANTIFICACIÓN  
MÉTODO DE MONTEIRO E EMPREGADO A TÉCNICAS



## PROJETO PADRÃO - FNDE

UN - UN

CONDUCTED

7/10/2000

2

6-336

9

RISP, MONCO

---

| FO | CAU / OFEA |
|----|------------|
|    |            |

0.50



\_\_\_\_\_

ESCOLA 1 CALAC DE ALL A

ESCOLA 4 SALAS DE AULA

— 100 —

100% COTTON  
100% COTTON  
100% COTTON

0013-788X/97/0005-0000\$10.00/0

|             |          |
|-------------|----------|
| PRELIMINARY | RECEIVED |
|-------------|----------|












PLATE 1

[illegible]

---



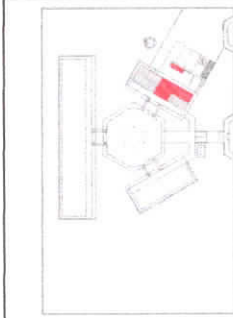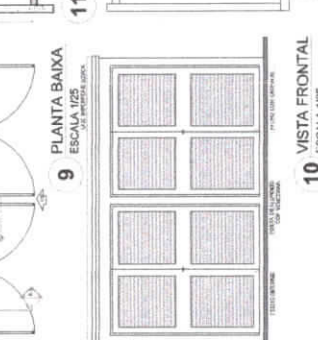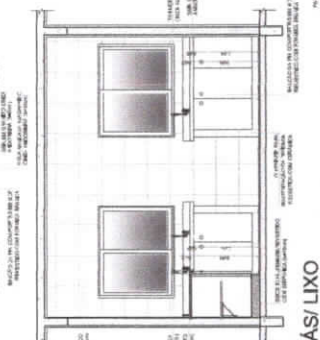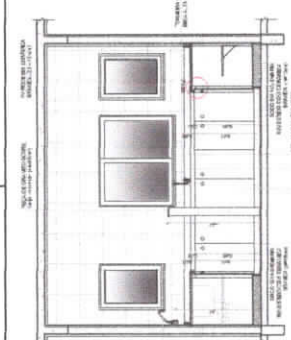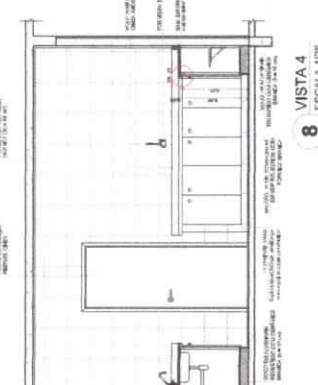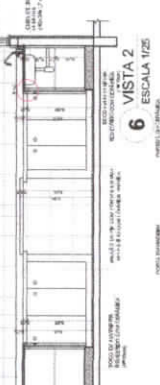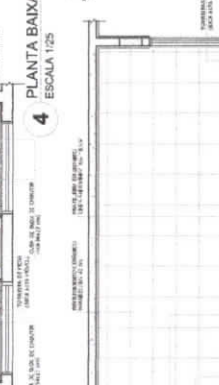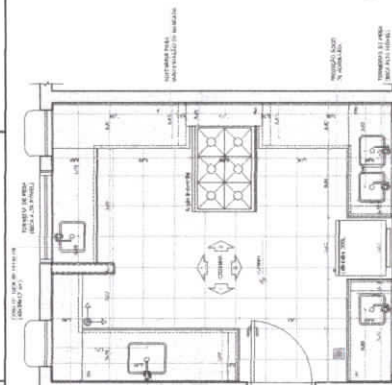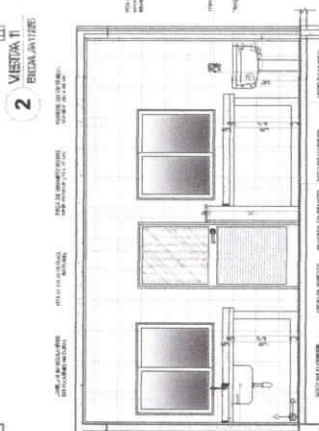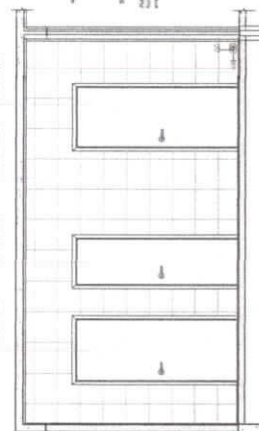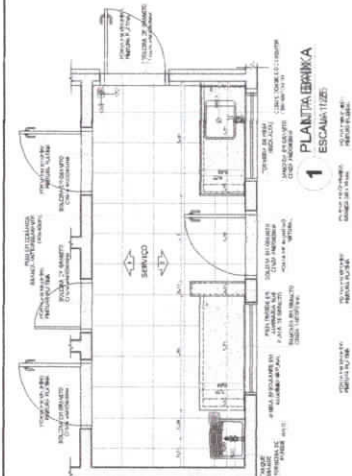

[illegible]


|    |   |                   |
|----|---|-------------------|
| FD | <div style="display: flex; justify-content: space-between;"> <div> <p>Small (200k)</p> </div> <div> <p>Mid</p> </div> </div> | <p>1000000000</p> |
|----|---|-------------------|

|                            |                         |     |
|----------------------------|-------------------------|-----|
| ESCOLA 4 SALAS DE AULA     | PROJETO DE ARQUITETURA  | ARQ |
| AMPLIAÇÃO BLOCO DE SERVIÇO | COCINA, ÁREA DE SERVIÇO |     |
|                            | GALESTRO                |     |







## VESTIÁRIO

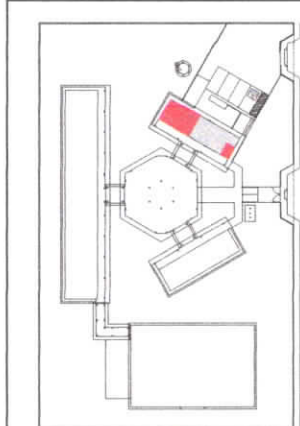


CROQUI DE REFERÊNCIA

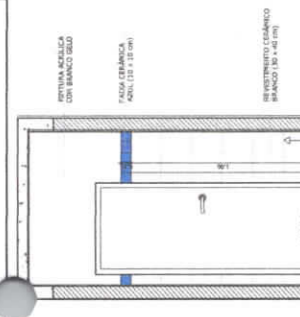


4  
VISTA 3  
ESCALA 1:25

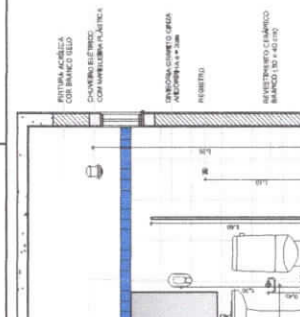


**3** **VISTA 2**  
ESCA A 1/25

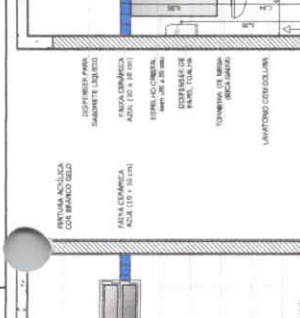


**2** VISTA 1  
ESCALA 1:25

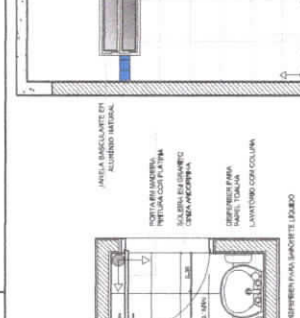


ANTA BAIXA  
CALA 125

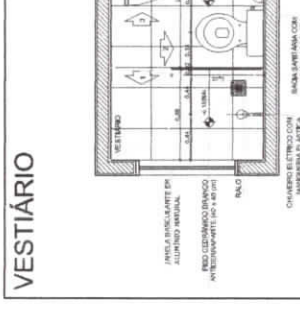


SANITÁRIOS  
FEMININO E  
MASCULINO

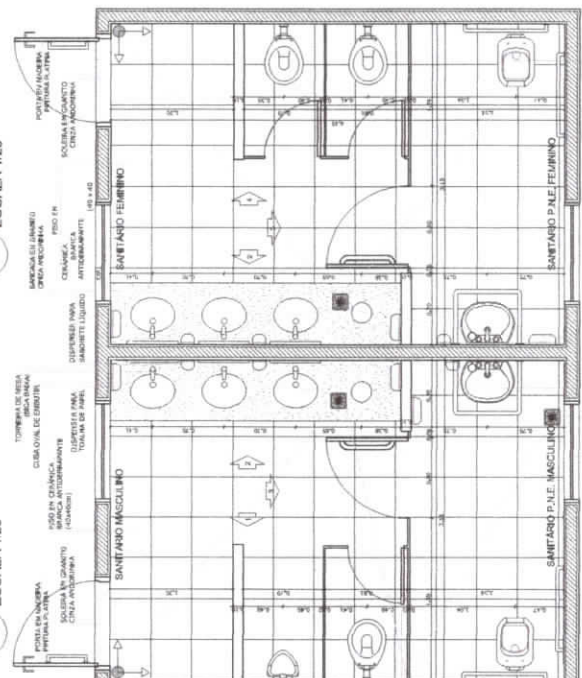


# LANTA BAIXA

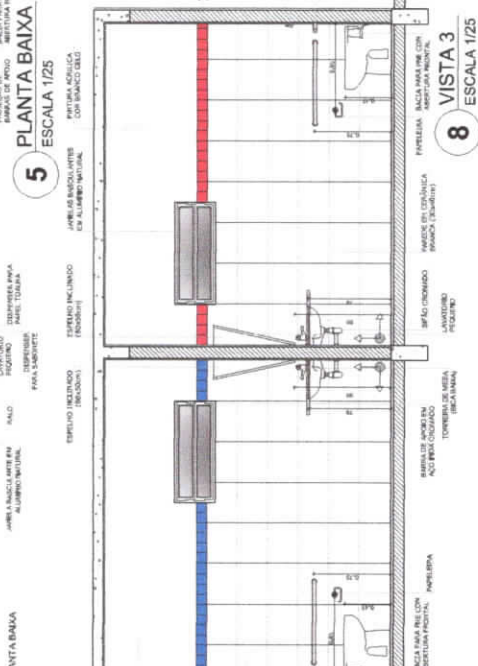


**8** VISTA 3  
ESCALA 1:250

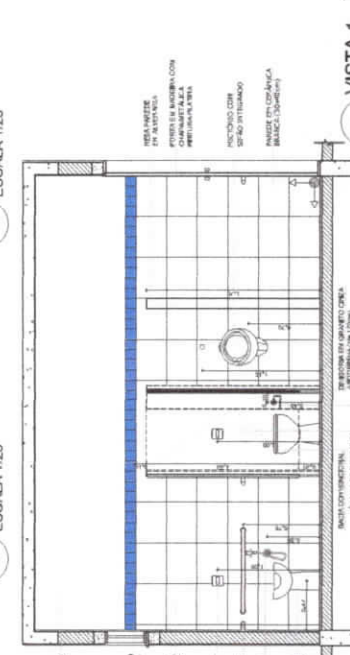

**6** VISTA 1

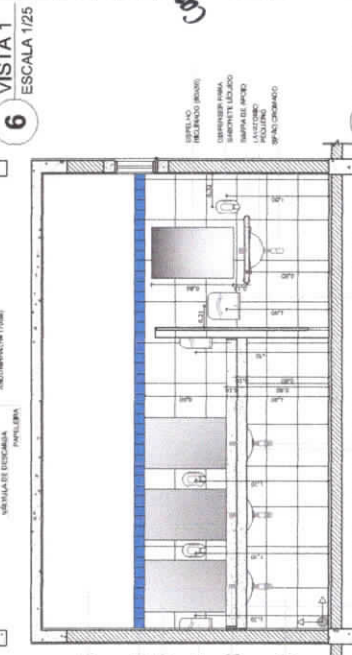

**7** **VISTA 2**

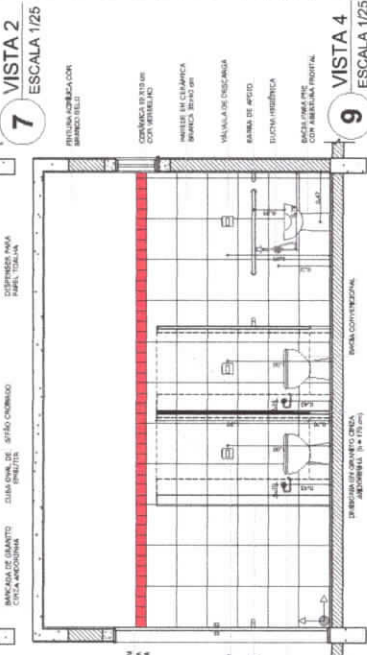

9 VISTA 4

[illegible]

**FUNDE** Fundação Nacional do Desenvolvimento da Educação

**Ministério da Educação**

**BRASIL**

BRASIL: 2013-2014

PROJETO PADRÃO - FNDE

CREA-EMT 1515964172  
MARCOPO - U  
PHONE #  
DATE  
PROJECT LEAD  
Carlos Concha

0

CAU/ OCA

COMISSÃO DE LICITAÇÃO

000095

FLS


150

ESTIMADOS


|                        |                                                                      |              |                      |       |
|------------------------|----------------------------------------------------------------------|--------------|----------------------|-------|
| ESCOLA 4 SALAS DE AULA | PROJETO DE ARQUITETURA                                               |              | ARQ                  | 19/23 |
| CONCEITO               | AMPLIAÇÃO BLOCO DE SERVIÇO VESTIÁRIO                                 | SEXO         | FEMININO E MASCULINO |       |
| OBJETIVO               | CONSTRUÇÃO DE 181 - Construção de 181 m² de infraestrutura adicional | TIPO DE OBRA | RECONSTRUÇÃO         |       |
| VALOR                  |                                                                      | VALOR        |                      |       |






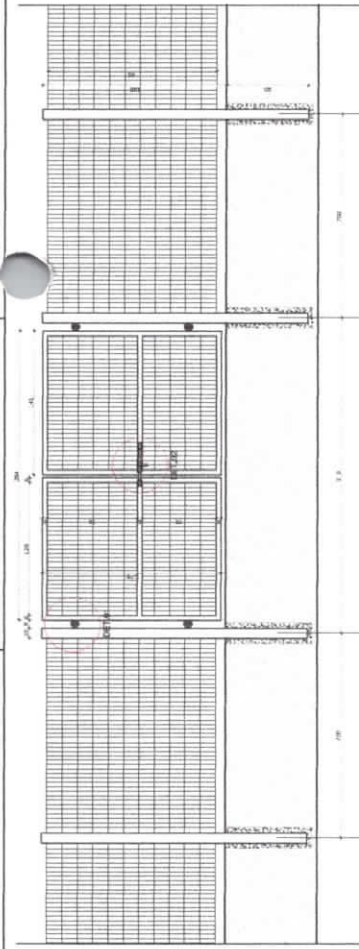


**1 VISTA EXTERNA - PORTÃO ACESSO PEDESTRES**  
ESCALA 1/25

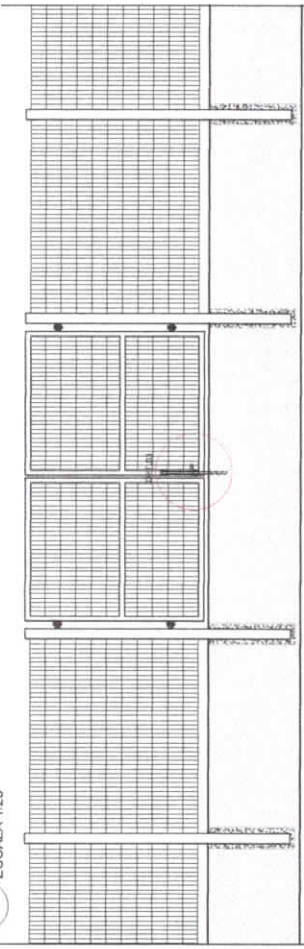

**2 VISTA INTERNA - PORTÃO ACESSO PEDESTRES**  
ESCALA 1/25

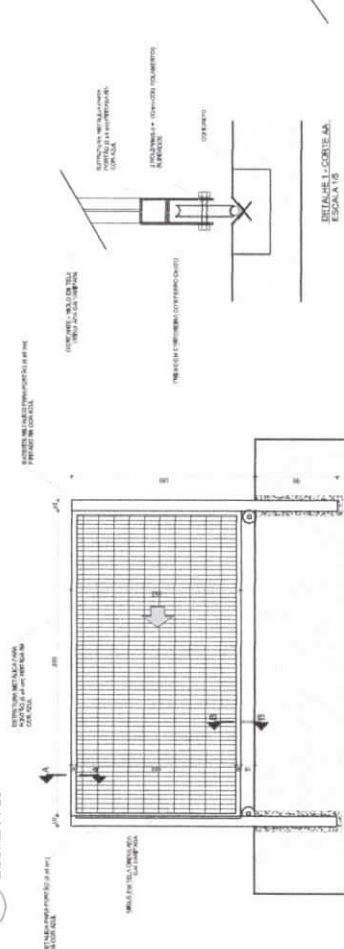


**3 VISTA INTERNA - PORTÃO ACESSO VEÍCULOS**  
ESCALA 1/25

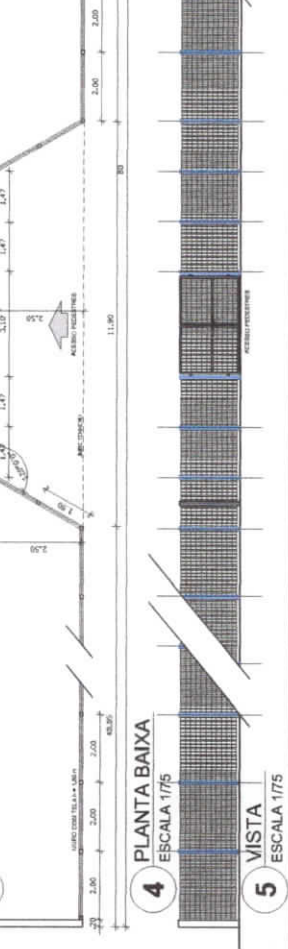


**4 PLANTA BAIXA**  
ESCALA 1/75


**5 VISTA**  
ESCALA 1/75

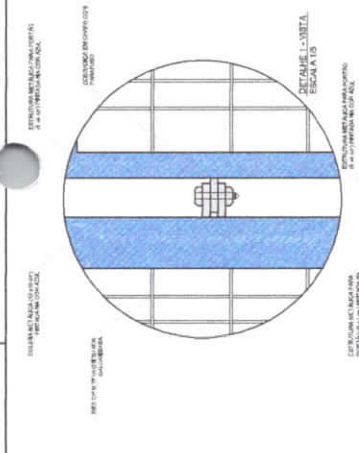


**DETALHE 1 - VISTA EXTERNA**  
ESCALA 1/5

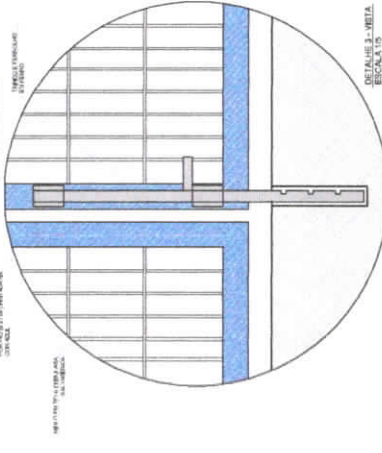


**DETALHE 2 - VISTA EXTERNA**  
ESCALA 1/5

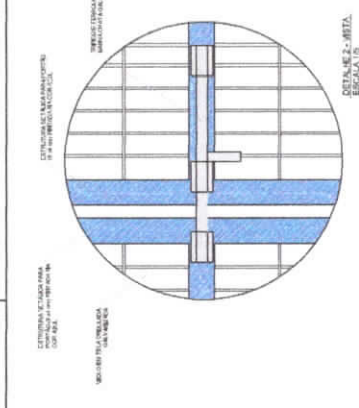


**DETALHE 3 - VISTA EXTERNA**  
ESCALA 1/5

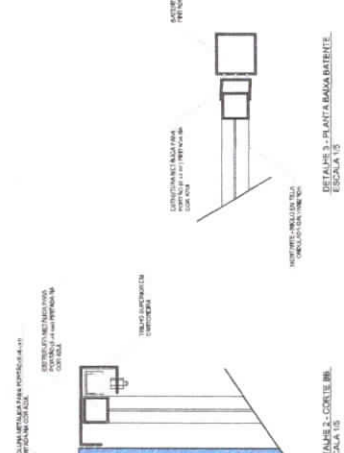

**DETALHE 1 - VISTA INTERNA**  
ESCALA 1/5

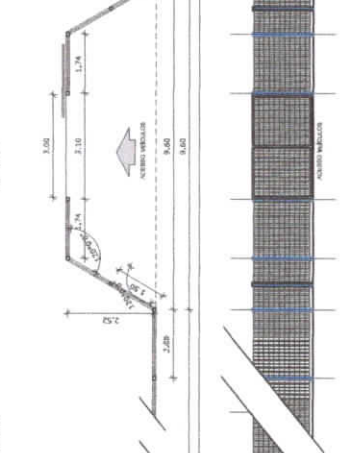

**DETALHE 2 - VISTA INTERNA**  
ESCALA 1/5

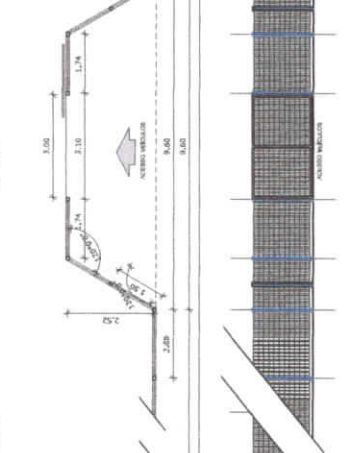

**DETALHE 3 - VISTA INTERNA**  
ESCALA 1/5

| LEGENDA            | INDICAÇÃO DE VISTA | INDICAÇÃO DE VISTA | INDICAÇÃO DE VISTA |
|--------------------|--------------------|--------------------|--------------------|
| INDICAÇÃO DE VISTA | INDICAÇÃO DE VISTA | INDICAÇÃO DE VISTA | INDICAÇÃO DE VISTA |
| INDICAÇÃO DE VISTA | INDICAÇÃO DE VISTA | INDICAÇÃO DE VISTA | INDICAÇÃO DE VISTA |
| INDICAÇÃO DE VISTA | INDICAÇÃO DE VISTA | INDICAÇÃO DE VISTA | INDICAÇÃO DE VISTA |

**NOTAS**

- VERIFICAR A POSICÃO DA VISTA PARA O PROJETO DE INSTALAÇÃO.
- VERIFICAR A POSICÃO DA VISTA PARA O PROJETO DE INSTALAÇÃO.
- VERIFICAR A POSICÃO DA VISTA PARA O PROJETO DE INSTALAÇÃO.
- VERIFICAR A POSICÃO DA VISTA PARA O PROJETO DE INSTALAÇÃO.

**REFERÊNCIAS**

- ABNT NBR 12218 - 1994 - PORTÕES DE ACESSO PARA VEÍCULOS.
- ABNT NBR 12218 - 1994 - PORTÕES DE ACESSO PARA PEDESTRES.

**FUNDE** Fundação Nacional de Desenvolvimento

**Ministério da Educação**

**PROJETO PADRÃO - FNDE**

**PROJETO PADRÃO - FNDE**

**ESCOLA 4 SALAS DE AULA**

**PROJETO DE ARQUITETURA**

**ARQ**

**21/23**





