



PREFEITURA DE
Viseu
A OBRA É CUIDAR DO NOSSO POVO

ESTADO DO PARÁ
PREFEITURA MUNICIPAL DE VISEU
SECRETARIA MUNICIPAL DE OBRA E URBANISMO



ANTE PROJETO



Anotação de Responsabilidade Técnica - ART
Lei nº 6.496, de 7 de dezembro de 1977

CREA-PA

ART OBRA / SERVIÇO



Conselho Regional de Engenharia e Agronomia do Pará

INICIAL

1. Responsável Técnico

RUAN CALEBE DUARTE DE OLIVEIRA

Título profissional: ENGENHEIRO CIVIL, ENGENHEIRO DE SEGURANÇA DO TRABALHO

RNP: 1522312552

Registro: 1522312552PA

2. Dados do Contrato

Contratante: PREFEITURA MUNICIPAL DE VISEU-PA

CPF/CNPJ: 04.873.618/0001-17

AVENIDA JUSTO CHERMONT

Nº: S/N

Complemento:

Bairro: CENTRO

Cidade: VISEU

UF: PA

CEP: 6820000

Contrato: Não especificado

Celebrado em:

Valor: R\$ 3.000,00

Tipo de contratante: Pessoa Jurídica de Direito Público

Ação Institucional: NENHUMA - NAO OPTANTE

3. Dados da Obra/Serviço

AVENIDA JUSTO CHERMONT

Nº: S/N

Complemento:

Bairro: CENTRO

Cidade: VISEU

UF: PA

CEP: 6820000

Data de Início: 15/01/2026

Previsão de término: 15/01/2027

Coordenadas Geográficas: -1.063987, -46.797667

Finalidade: Escolar

Código: Não Especificado

Proprietário: PREFEITURA MUNICIPAL DE VISEU-PA

CPF/CNPJ: 04.873.618/0001-17

4. Atividade Técnica

	Quantidade	Unidade
14 - Elaboração		
80 - Projeto > CONSTRUÇÃO CIVIL > EDIFICAÇÕES > DE EDIFICAÇÃO > #1.1.1 - DE ALVENARIA	206,00	m2
80 - Projeto > ESTRUTURAS > FUNDAÇÕES > DE FUNDAÇÕES > #2.9.3.1 - EM ESTACA RAIZ	27,04	m2
80 - Projeto > ESTRUTURAS > ESTRUTURAS METÁLICAS > DE ESTRUTURA METÁLICA > #2.2.1.7 - PARA FINS DIVERSOS	155,20	m2
80 - Projeto > ELETROTÉCNICA > INSTALAÇÕES ELÉTRICAS > DE INSTALAÇÕES ELÉTRICAS EM BAIXA TENSÃO > #11.10.1.1 - PARA FINS RESIDENCIAIS	155,20	m2
35 - Elaboração de orçamento > CONSTRUÇÃO CIVIL > EDIFICAÇÕES > DE EDIFICAÇÃO > #1.1.1.1 - DE ALVENARIA	206,00	m2
35 - Elaboração de orçamento > ESTRUTURAS > FUNDAÇÕES > DE FUNDAÇÕES > #2.9.3.1 - EM ESTACA RAIZ	27,04	m2
35 - Elaboração de orçamento > ESTRUTURAS > ESTRUTURAS METÁLICAS > DE ESTRUTURA METÁLICA > #2.2.1.7 - PARA FINS DIVERSOS	155,20	m2
35 - Elaboração de orçamento > ELETROTÉCNICA > INSTALAÇÕES ELÉTRICAS > DE INSTALAÇÕES ELÉTRICAS EM BAIXA TENSÃO > #11.10.1.1 - PARA FINS RESIDENCIAIS	155,20	m2
18 - Fiscalização		
80 - Projeto > CONSTRUÇÃO CIVIL > EDIFICAÇÕES > DE EDIFICAÇÃO > #1.1.1.1 - DE ALVENARIA	206,00	m2
80 - Projeto > ESTRUTURAS > FUNDAÇÕES > DE FUNDAÇÕES > #2.9.3.1 - EM ESTACA RAIZ	27,04	m2
80 - Projeto > ESTRUTURAS > ESTRUTURAS METÁLICAS > DE ESTRUTURA METÁLICA > #2.2.1.7 - PARA FINS DIVERSOS	155,20	m2
80 - Projeto > ELETROTÉCNICA > INSTALAÇÕES ELÉTRICAS > DE INSTALAÇÕES ELÉTRICAS EM BAIXA TENSÃO > #11.10.1.1 - PARA FINS RESIDENCIAIS	155,20	m2

Após a conclusão das atividades técnicas o profissional deve proceder a baixa desta ART

5. Observações

ART DE PROJETO, ORÇAMENTO E FISCALIZAÇÃO DA OBRA DE REFORMA E AMPLIAÇÃO DA ESCOLA Srº FIRMO LUIS ATAIDE, COM COBERTURA METÁLICA - LOCALIDADE DE CAJUEIRO, MUNICIPIO DE VISEU - PA.

6. Declarações

- Cláusula Compromissória: Qualquer conflito ou litígio originado do presente contrato, bem como sua interpretação ou execução, será resolvido por arbitragem, de acordo com a Lei no. 9.307, de 23 de setembro de 1996, por meio do Centro de Mediação e Arbitragem - CMA vinculado ao Crea-PA, nos termos do respectivo regulamento de arbitragem que, expressamente, as partes declaram concordar

- Declaro que estou cumprindo as regras de colocação e manutenção de placa legível e visível ao público enquanto durar a execução da obra, instalação e serviços, conforme estabelecido no artigo 16 da lei federal 5.194/66.

A autenticidade desta ART pode ser verificada em: <http://crea-pa.sitac.com.br/publico/>, com a chave: CbZW1
Impresso em: 15/01/2026 às 10:16:59 por: , ip: 181.224.50.161

www.creapa.org.br
Tel: (01) 3219-3402

faleconosco@creapa.com.br
Fax:

CREA-PA
Conselho Regional de Engenharia
e Agronomia do Pará





Anotação de Responsabilidade Técnica - ART
Lei nº 6.496, de 7 de dezembro de 1977

CREA-PA

ART OBRA / SERVIÇO



Conselho Regional de Engenharia e Agronomia do Pará

INICIAL

- Declaro que estou cumprindo as regras de acessibilidade previstas nas normas técnicas da ABNT, na legislação específica e no decreto nº 5296/2004.

7. Entidade de Classe

NENHUMA - NAO OPTANTE

8. Assinaturas

Declaro serem verdadeiras as informações acima

RUAN CALEBE DUARTE DE OLIVEIRA - CPF: 041.896.062-35

Local de data

PREFEITURA MUNICIPAL DE VISEU-PA - CNPJ: 04.873.618/0001-37

9. Informações

10. Valor

Pagamento não identificado.

RASCUNHO
DOCUMENTO SEM VALIDADE

A autenticidade desta ART pode ser verificada em: <http://crea-pa.sitac.com.br/publica/>, com a chave: CbZW1
Impresso em: 15/01/2026 às 10:16:59 por: , ip: 181.224.50.161


www.creapa.org.br
Tel: (91) 3219-3402

faleconosco@creapa.com.br
Fax:


 **CREA-PA**
Conselho Regional de Engenharia
e Agronomia do Pará




COMISSÃO DE LICITAÇÃO
0033
FLS.
RUBRICA

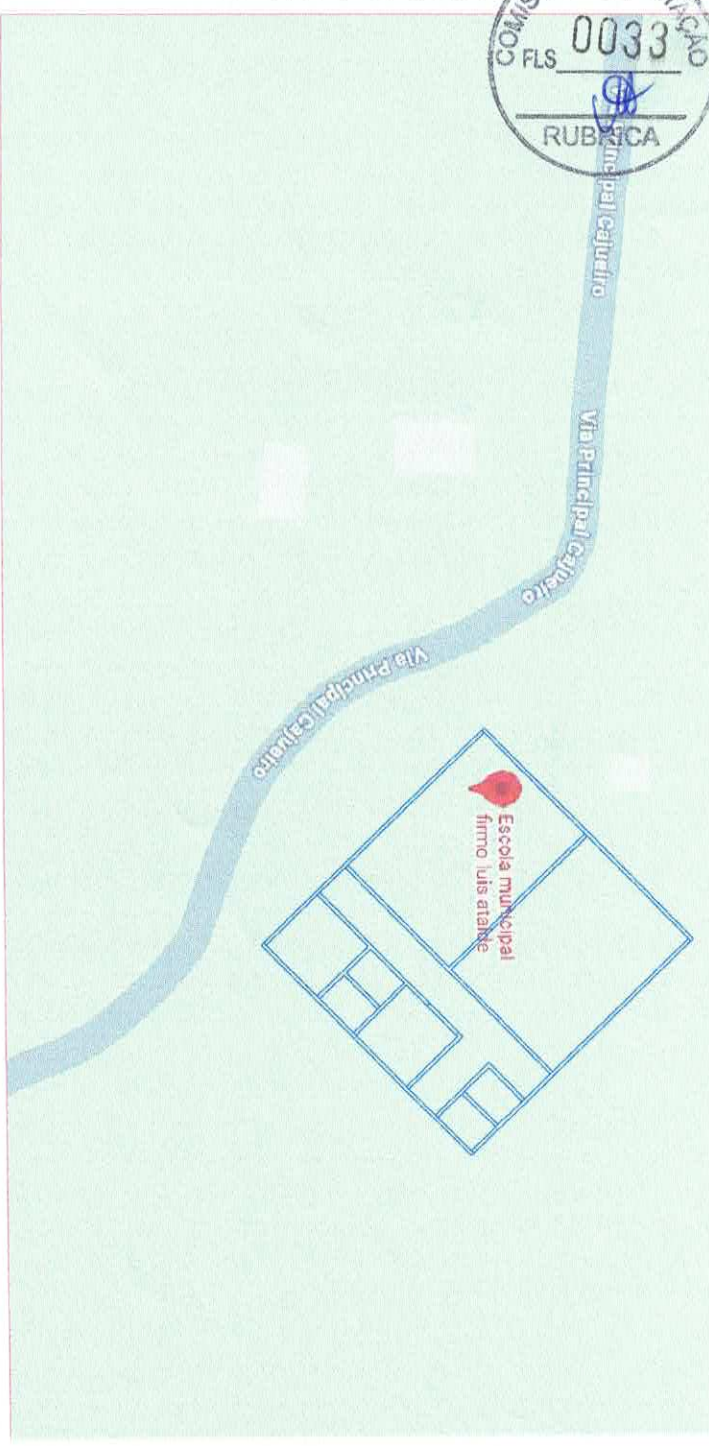

PLANTA DE LOCALIZAÇÃO
Escala: 1:100

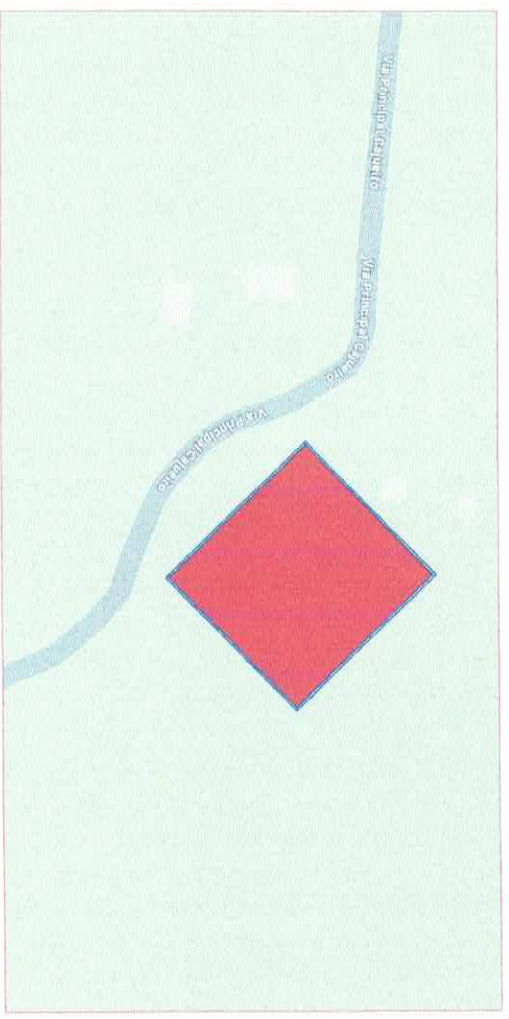


PREFEITURA MUNICIPAL DE VISEU - PA	
OBJETO: REFORMA E AMPLIAÇÃO DA ESCOLA Sº FIRMÃO LUIS ATAÍDE	
LOCAL: CAJUEIRO-VISEU-PA	CONTÊDOR: PLANTA SITUAÇÃO
TRABALHO DA FOLHA: A1	ESCALA: INDICADA
Assinatura: Ruan Oliveira Engenheiro Civil CREA: 1522512552-PA	

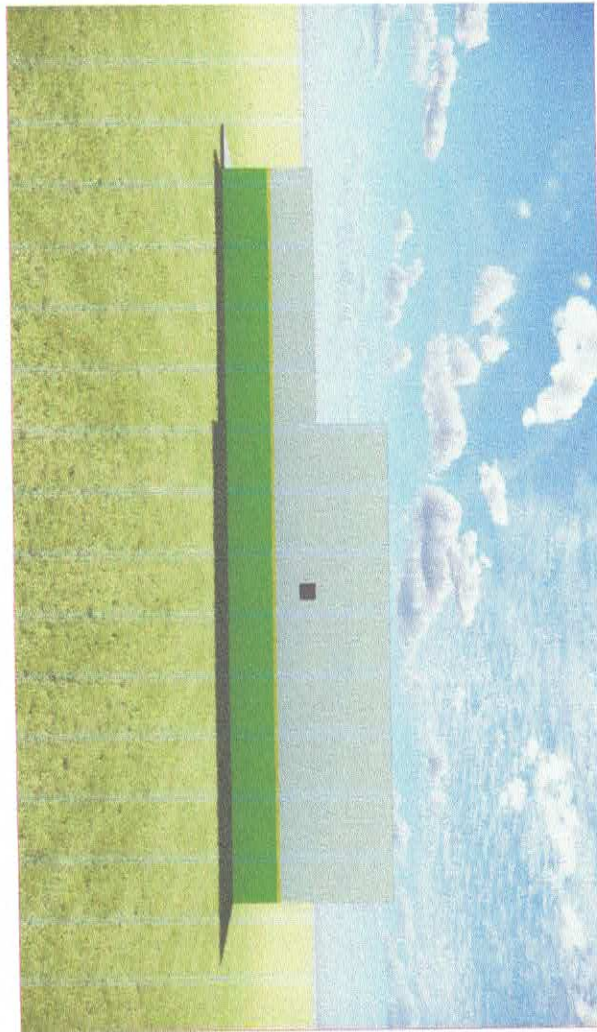

VISTA A
1:200

VISTA B
1:200

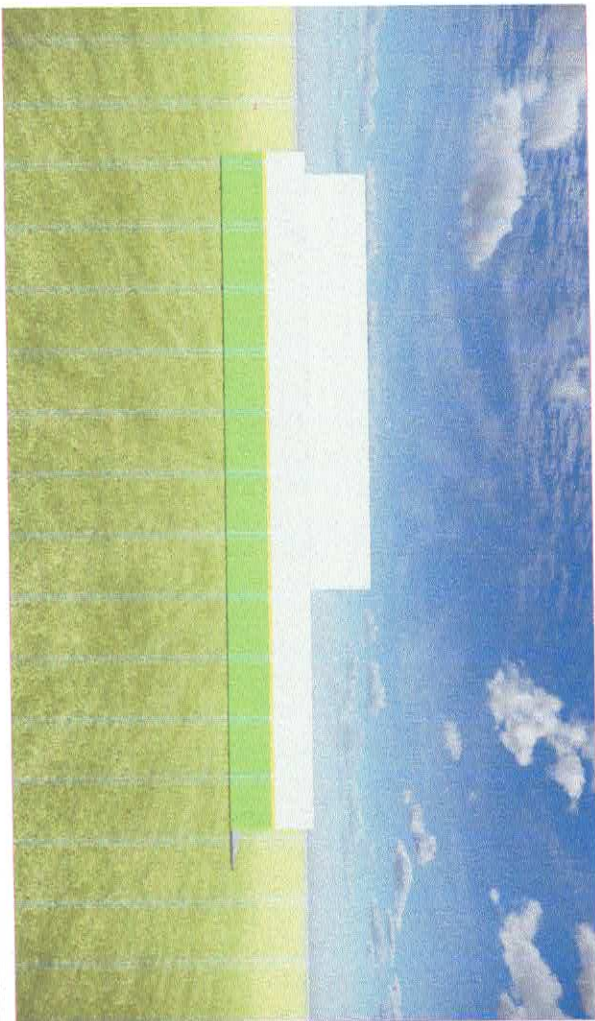

VISTA C
1:200

VISTA D
1:200

PREFEITURA MUNICIPAL DE VISEU - PA

OBRA:

REFORMA E AMPLIAÇÃO DA ESCOLA SP. FIRMIO LUIS ATAIDE



Viseu
MUNICÍPIO

CONTEÚDO:

PLANTA BAIXA

LOCAL: CAUJERÓ-VISEU-PA

FOLHA: 01/01


TAMANHO DA FOLHA: A1

ESCALA: INDICADA

ASSINATURA

Ruan Oliveira
Engenheiro Civil


CREA: 1522312552-PA

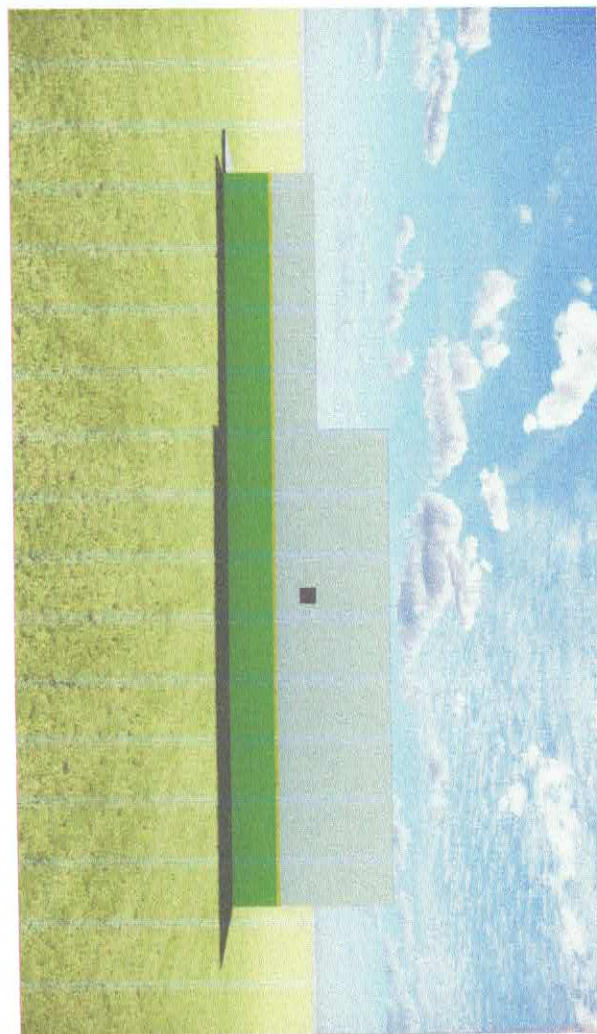

OPERA 8
01/02/2012



OPERA 5
01/02/2012

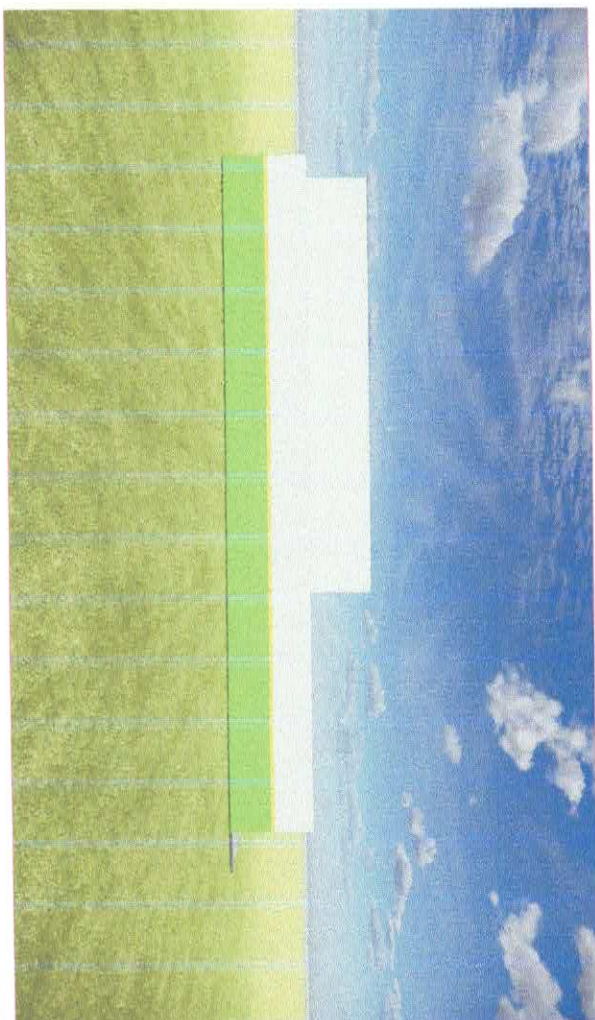

OPERA 6
01/02/2012



Viseu
MUNICÍPIO DE VISEU

PREFEITURA MUNICIPAL DE VISEU - PA

OPERA:

REFORMA E AMPLIAÇÃO DA ESCOLA S^{ra} FIRMO LUIS ATAIDE

CONTEÚDO:

PLANTA ARQUITETÔNICA

LOCAL: CAUIERO-VISEU-PA

FOLHA: 01/02



ASSINATURA

TAMANHO DA FOLHA: A1


ESCALA: INDICADA

Ruan Oliveira
Engenheiro Civil

CREA 1522312562-PA

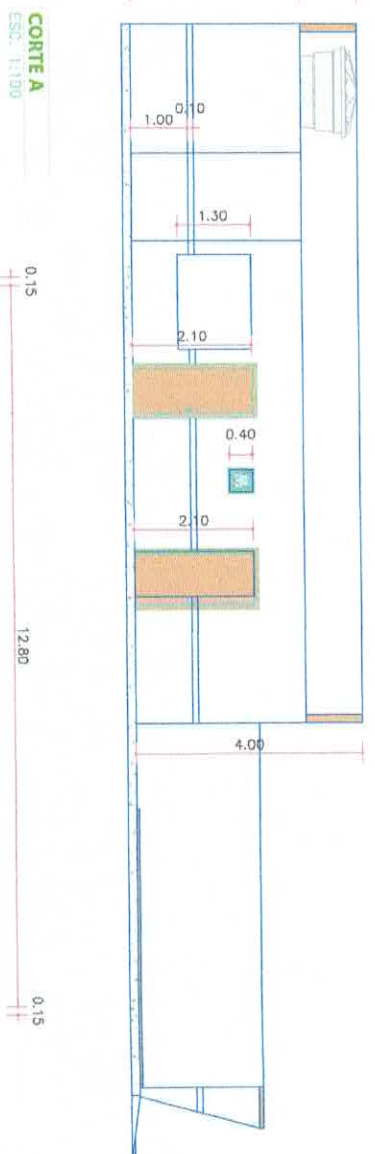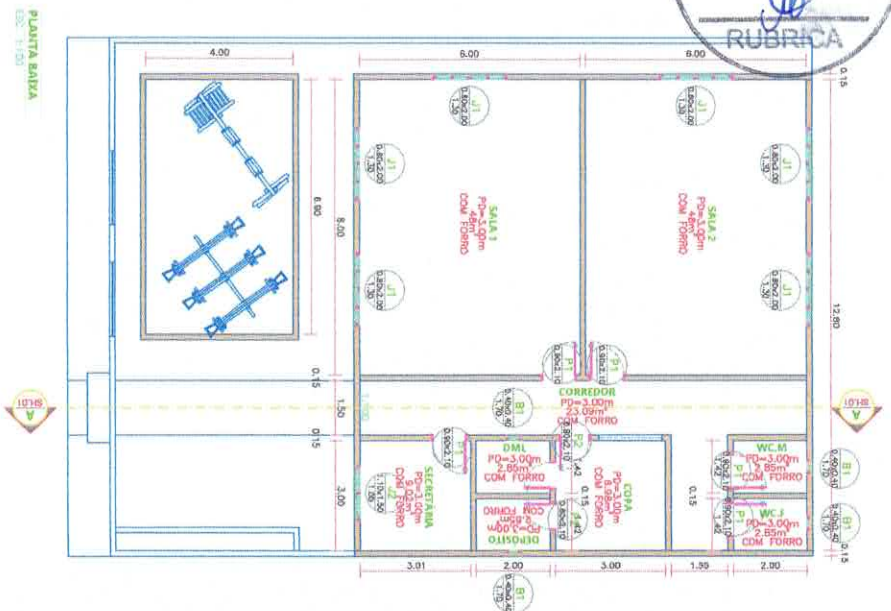

PLANTA DE COBERTURA
ESC. 1:100

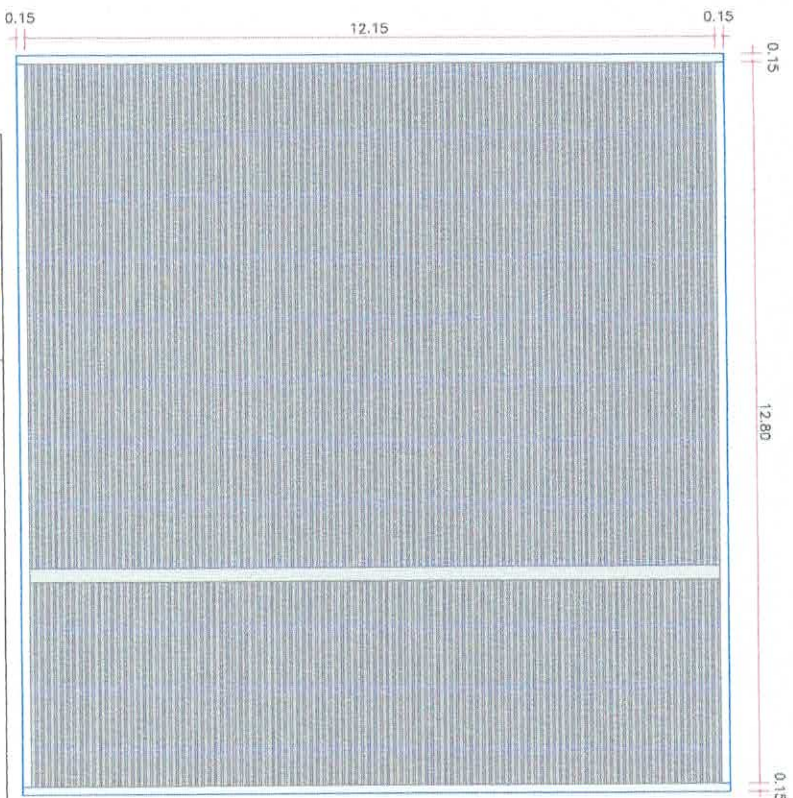

Viseu
PREFEITURA DE
ADM. LOCAL RECURSO HNO

CONTEÚDO: PLANTA BAIXA

LOCAL: CAUIEIRO-VISEU-PA

FOLHA: 01/01

TAMANHO DA FOLHA: A2

ESCALA: INDICADA

OBRA:

REFORMA E AMPLIAÇÃO DA ESCOLA S.º FIRMO LUIS ATAIDE

PREFEITURA MUNICIPAL DE VISEU - PA

ASSINATURA:

Ruan Oliveira
Engenheiro Civil
CREA 157241/552-PA