


ANTE PROJETO



LOCALIZAÇÃO

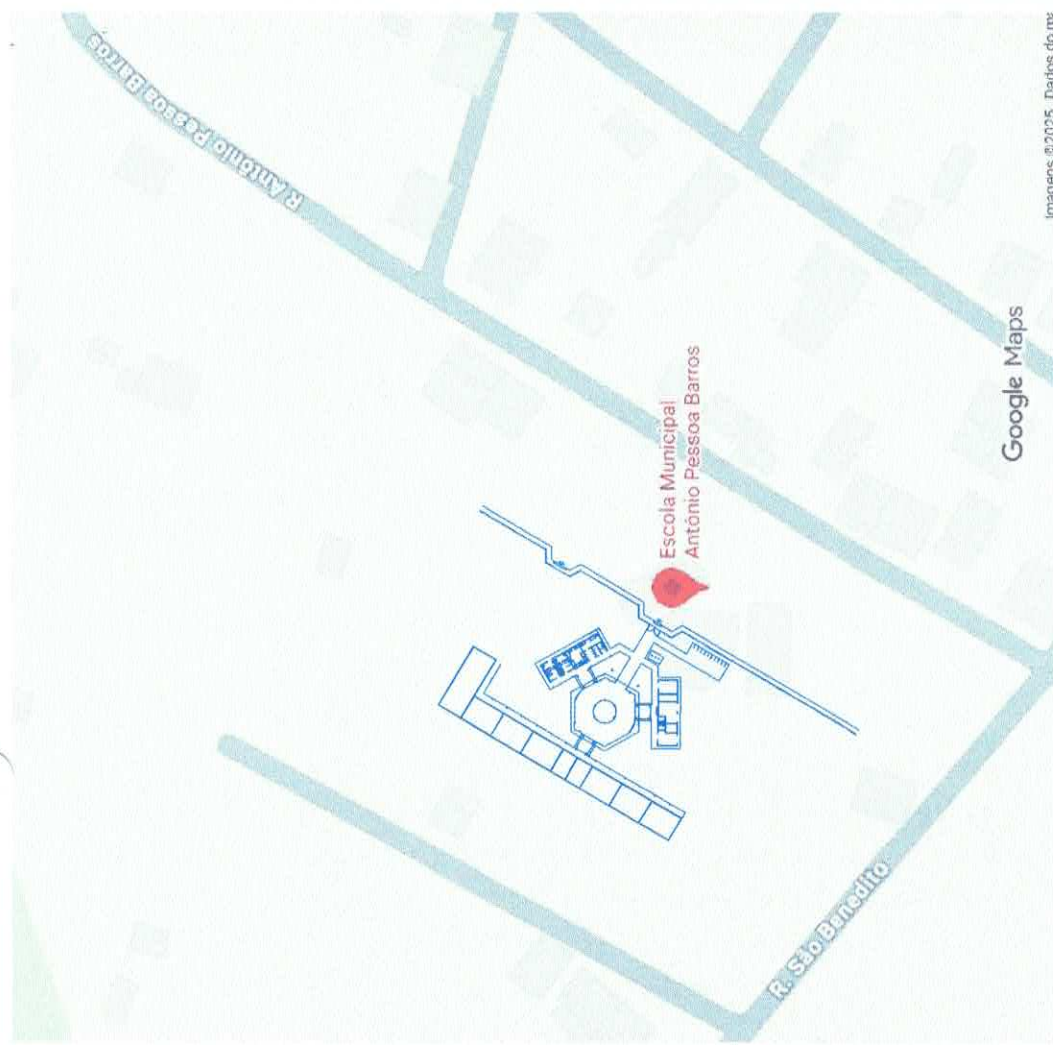


Imagens © 2025 Dados do m



PREFEITURA MUNICIPAL DE VISEU - PA	
ENDERECO: ESCOLA MUNICIPAL ANTÔNIO PESSOA BARROS	
RESPONSÁVEL: ENGENHEIRO CIVIL RUAN OLIVEIRA ETAPA	
CONTEÚDO: PLANTA DE SITUAÇÃO LOCALIZAÇÃO	
LOCAL: VISEU	ASSINATURA: Ruan Oliveira
TAMANHO DA FOLHA: A1	FOLHA: 01/01
	ESCALA: INDICADA



Engenheiro Civil
CREA 1522372552-PA

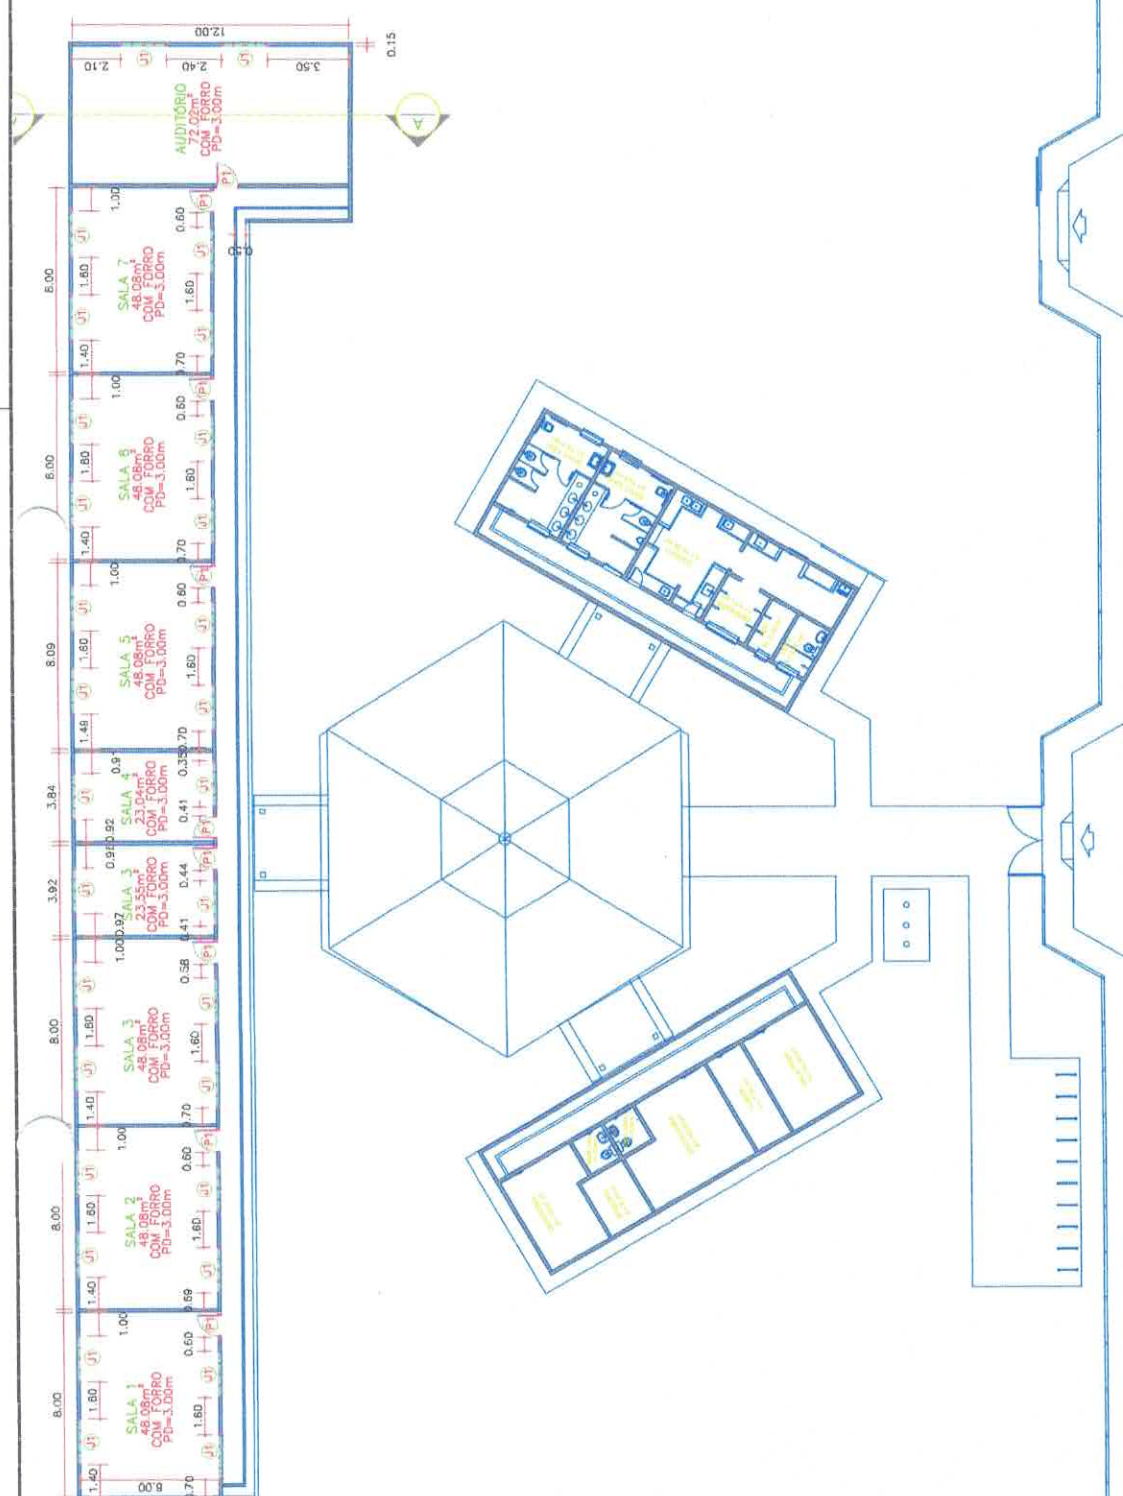

PREFEITURA MUNICIPAL DE VISEU - PA

ENDEREÇO: ESCOLA MUNICIPAL ANTÔNIO PESSOA BARROS

RESPONSÁVEL: ENGENHEIRO CIVIL RUAN OLIVEIRA

CONTEÚDO: PROJETO LAYOUT

DATA:

22/10/2025

03

ETAPA: REFORMA E AMPLIAÇÃO

LOCAL: VISEU

FOLHA: 01/02

ASSINATURA:


Ruan Oliveira

TAMANHO DA FOLHA: A2

ESCALA: INDICADA

Engenheiro Civil

CREA: 1522312552-PA

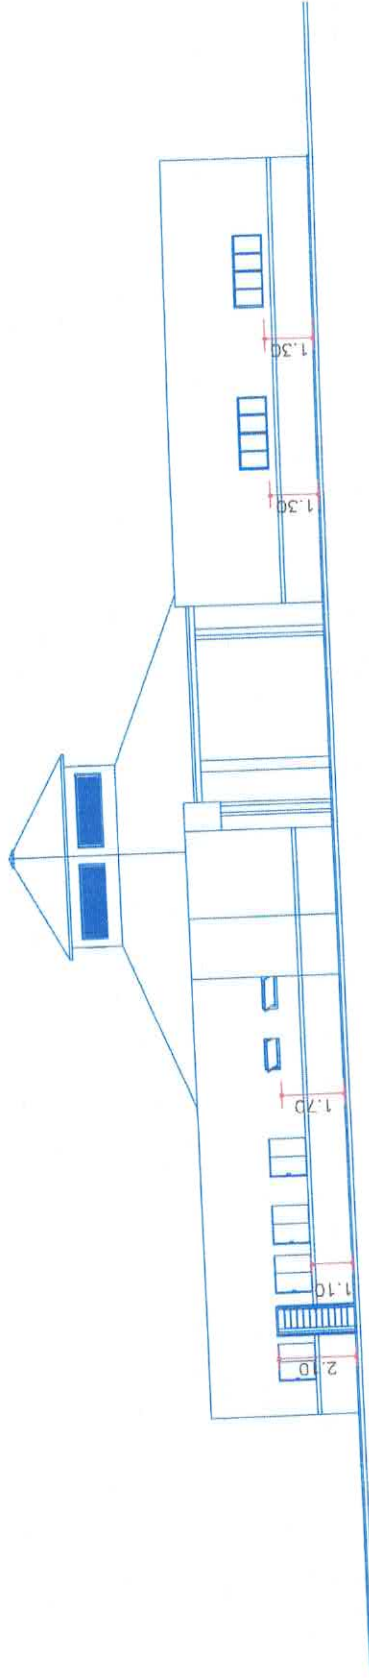

CORTE A
Escala: 1:100



LOCAL: VISEU

TAMANHO DA FOLHA: A2

PREFEITURA MUNICIPAL DE VISEU - PA

ENDEREÇO: ESCOLA MUNICIPAL ANTÔNIO PESSOA BARROS

RESPONSÁVEL: ENGENHEIRO CIVIL RUAN OLIVEIRA

CONTEÚDO: PROJETO LAYOUT

ASSINATURA:

FOLHA: 02/02

ESCALA: INDICADA

Ruan Oliveira

Engenheiro Civil

CREA: 1822312552-PA

DATA:


22/10/2025





VISTA A
FOLHA 01

VISTA B
FOLHA 01

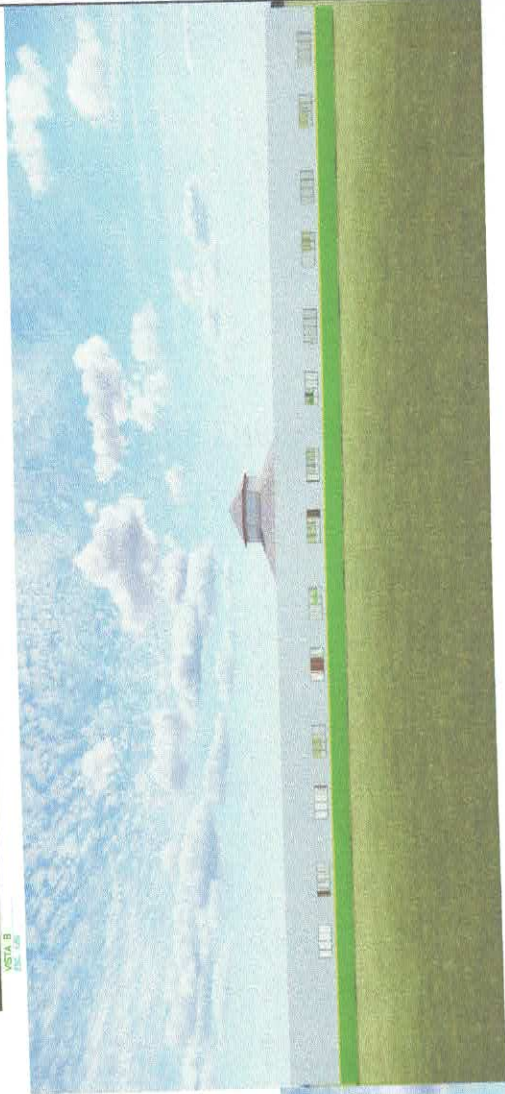

VISTA C
FOLHA 01



VISTA D
FOLHA 01



PREFEITURA DE
viseu
ARQUITETURA E URBANISMO

LOCAL: VISEU

TAMANHO DA FOLHA: A1

PREFEITURA MUNICIPAL DE VISEU - PA

ENDEREÇO: ESCOLA MUNICIPAL ANTÔNIO PESSOA BARROS V.535

RESPONSÁVEL: ENGENHEIRO CIVIL RUAN OLIVEIRA ETAPA: REVISÃO E APROVAÇÃO

CONTEÚDO: PROJETO ARQUITETÔNICO

FOLHA: 01/01

ESCALA: INDICADA

Ruan Oliveira
Engenheiro Civil

CREA 1522312552-PA

