

ANTE PROJETO

RELATÓRIO FOTOGRÁFICO

REFORMA E AMPLIAÇÃO DA ESCOLA MUNICIPAL WALDEMAR DE OLIVEIRA BARROS



Imagem 01: Fotos da escola.



Imagem 02: Fotos da escola.



Imagem 03: Fotos da escola.



Imagem 04: Fotos da escola.



Imagem 05: Fotos da escola.

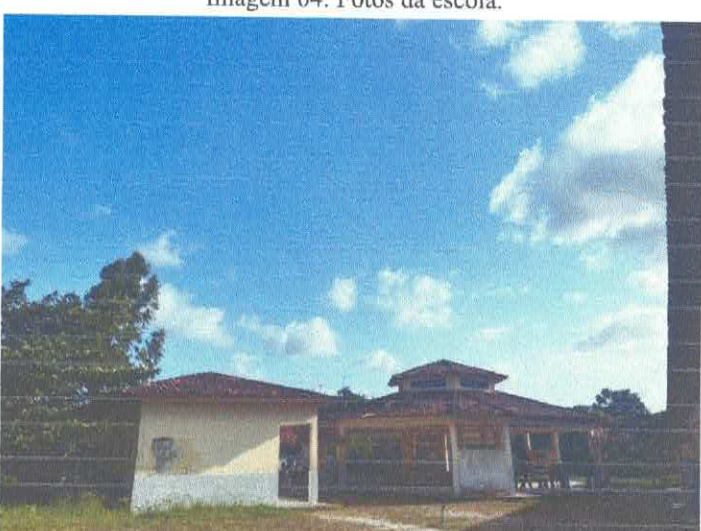


Imagem 06: Fotos da escola.

Ruan Oliveira
Engenheiro Civil
CREA 1522312552-PA

RELATÓRIO FOTOGRÁFICO
REFORMA E AMPLIAÇÃO DA ESCOLA MUNICIPAL WALDEMAR DE OLIVEIRA BARROS



Imagem 07: Fotos da escola.



Imagem 08: Fotos da escola.



Imagem 09: Fotos da escola.



Imagem 10: Fotos da escola.



Imagem 11: Fotos da escola.



Imagem 12: Fotos da escola.

Ruan Oliveira
Engenheiro Civil
CREA: 1522812552-PA

RELATÓRIO FOTOGRÁFICO

REFORMA E AMPLIAÇÃO DA ESCOLA MUNICIPAL WALDEMAR DE OLIVEIRA BARROS



Imagem 13: Fotos da escola.



Imagem 14: Fotos da escola.

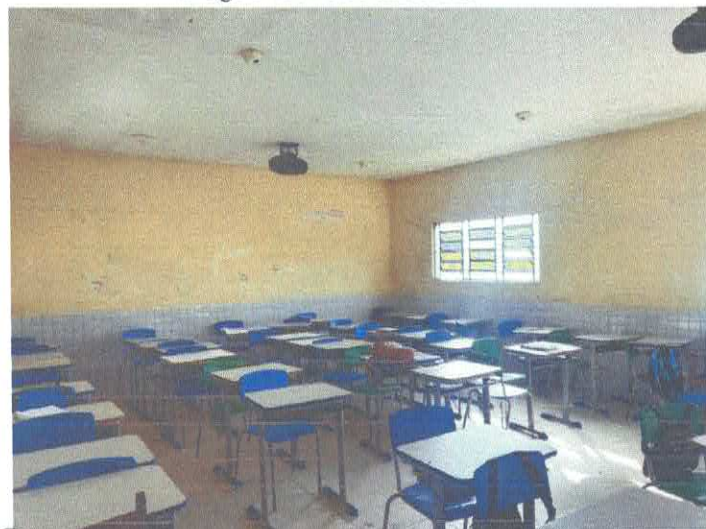


Imagem 15: Fotos da escola.



Imagem 16: Fotos da escola.



Imagem 17: Fotos da escola.



Imagem 18: Fotos da escola.
Ruan Oliveira
Engenheiro Civil
CREA 1522312552-PA

RELATÓRIO FOTOGRÁFICO
REFORMA E AMPLIAÇÃO DA ESCOLA MUNICIPAL WALDEMAR DE OLIVEIRA BARROS



Imagem 19: Fotos da escola.



Imagem 20: Fotos da escola.



Imagem 21: Fotos da escola.



Imagem 22: Fotos da escola.

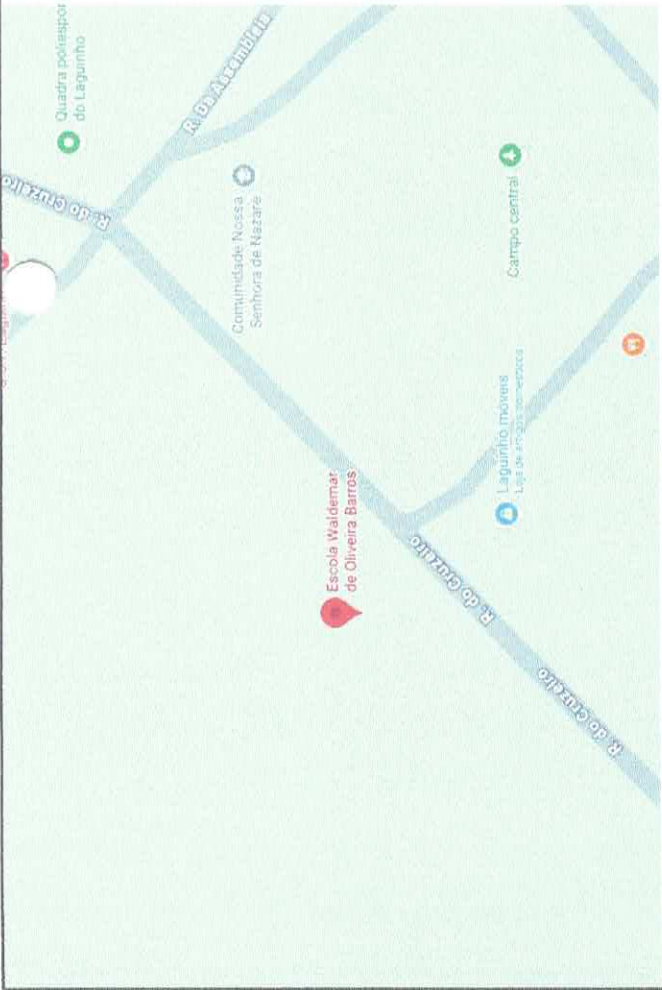


Imagem 23: Fotos da escola.



Imagem 24: Fotos da escola.


Ruan Oliveira
Engenheiro Civil
CREA: 1522312552-PA



LOCALIZAÇÃO




PREFEITURA MUNICIPAL DE VISEU - PA		DATA: 21/10/2025
ENDEREÇO: ESCOLA WALDEMAR DE OLIVEIRA BARROS		
RESPONSÁVEL: ENGENHEIRO CIVIL RUAN OLIVEIRA		
ETAPA: INICIAL		
CONTEÚDO: PLANTA DE SITUAÇÃO LOCALIZAÇÃO		
LOCAL: VISEU	FOLHA: 01/01	ASSINATURA: Ruan Oliveira Engenheiro Civil
TAMANHO DA FOLHA: A1		ESCALA: INDICADA

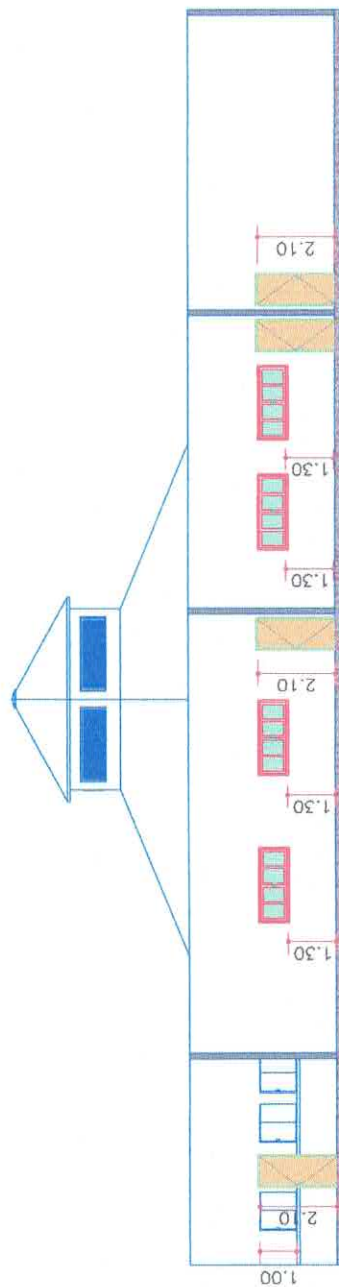

CORTE A-A
Escala: 1:50




	PREFEITURA MUNICIPAL DE VISEU - PA		DATA: 22/10/2025
ENDEREÇO: ESCOLA MUNICIPAL WALDEMAR DE OLIVEIRA BARROS			
RESPONSÁVEL: ENGENHEIRO CIVIL RUAN OLIVEIRA ETAPA: REFORMA E AMPLIAÇÃO			
CONTEÚDO: PROJETO LAYOUT			
LOCAL: VISEU	FOLHA: 02/02	ASSINATURA: Ruan Oliveira Engenheiro Civil CREA: 1522312552-PA	
TAMANHO DA FOLHA: A2		ESCALA: INDICADA	

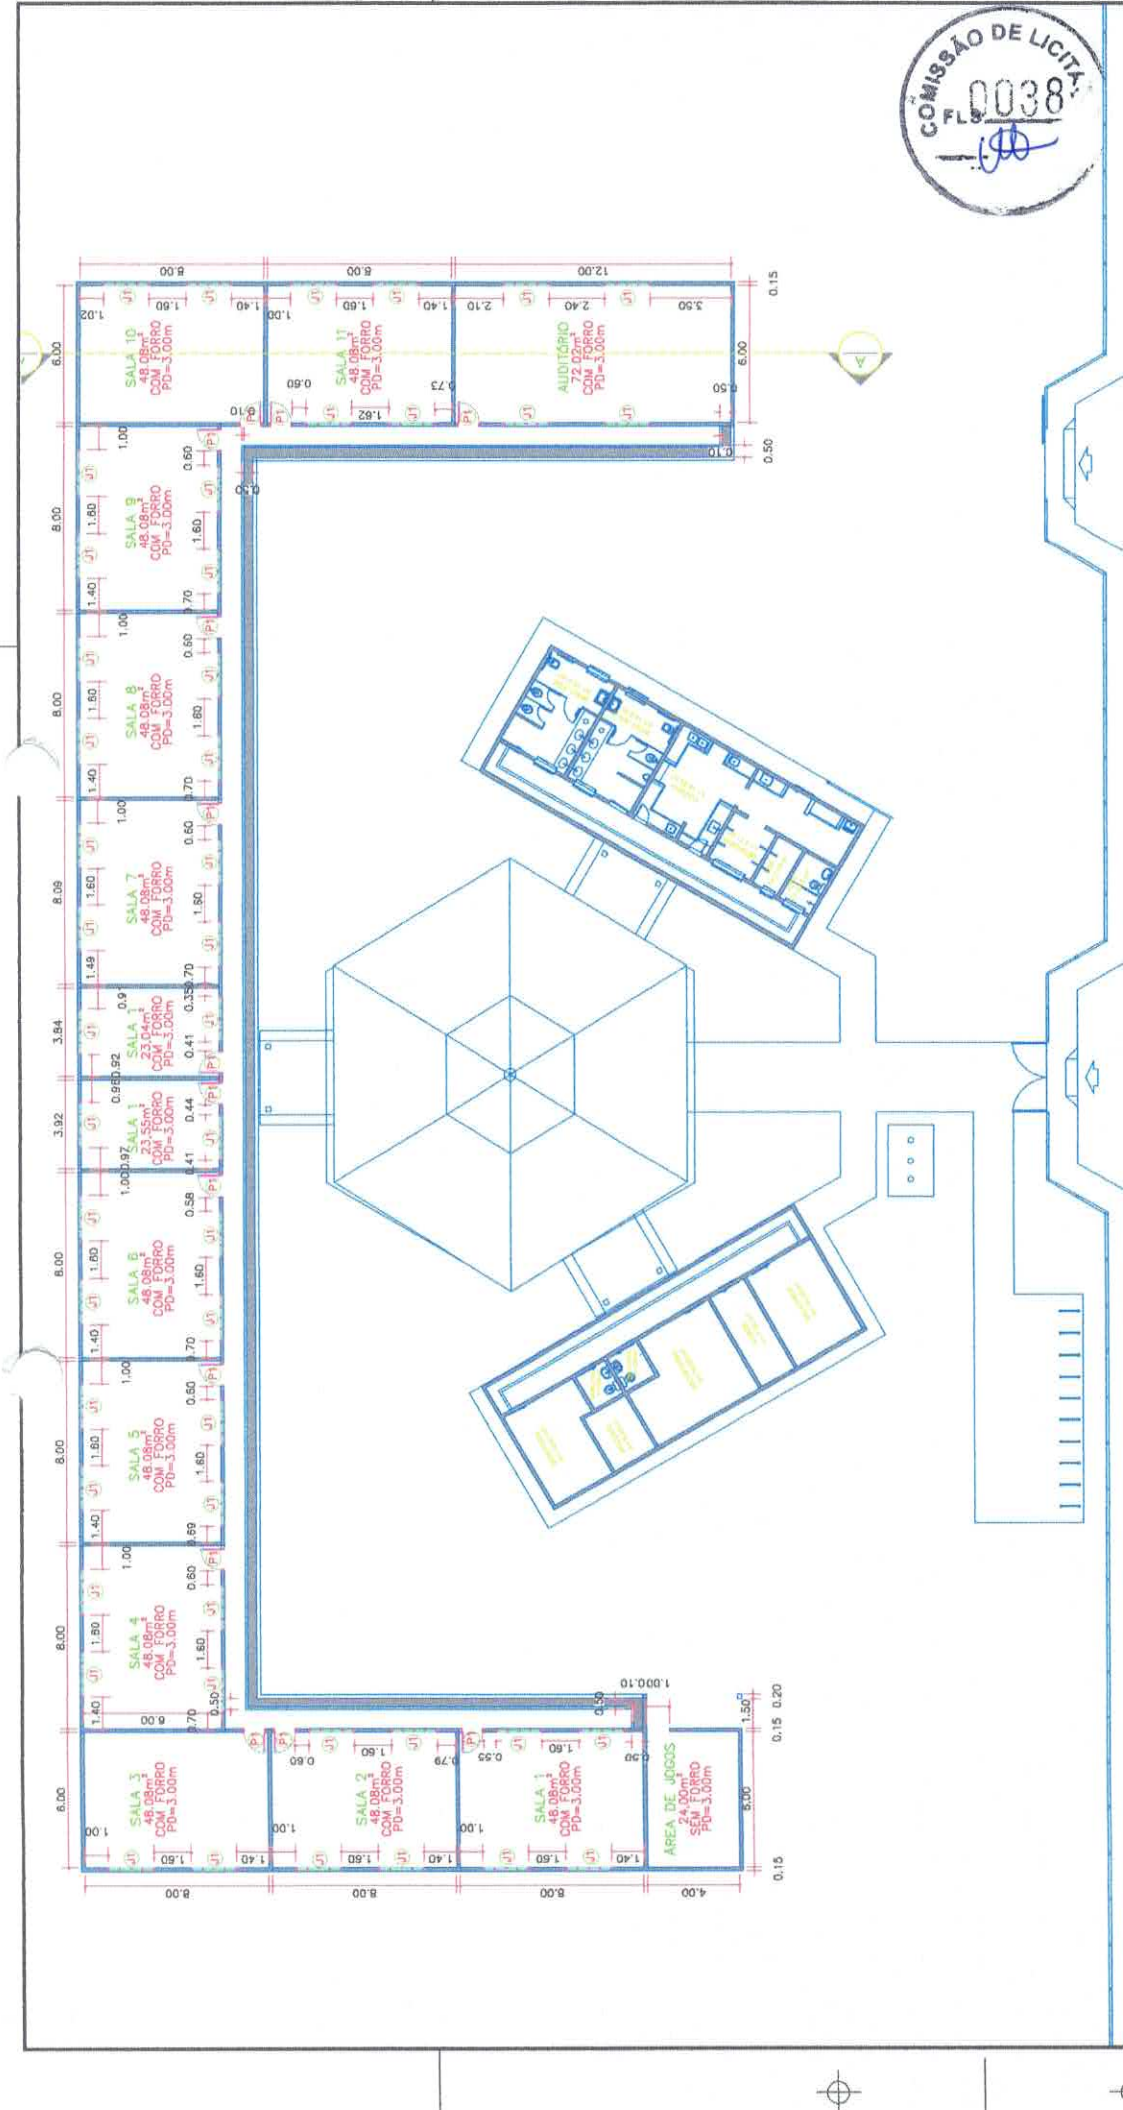


		PREFEITURA MUNICIPAL DE VISEU - PA		DATA: 22/10/2025
ENDEREÇO: ESCOLA MUNICIPAL WALDEMAR DE OLIVEIRA BARROS		RESPONSÁVEL: ENGENHEIRO CIVIL RUAN OLIVEIRA		ETAPA: REFORMA E AMPLIAÇÃO
CONTEÚDO: PROJETO LAYOUT		ASSINATURA: 		CREA: 16284/2022-PA
LOCAL: VISEU		FOLHA: 01/02		ESCALA: INDICADA
TAMANHO DA FOLHA: A2		ENGENHEIRO CIVIL: Ruan Oliveira		



VISTA 8

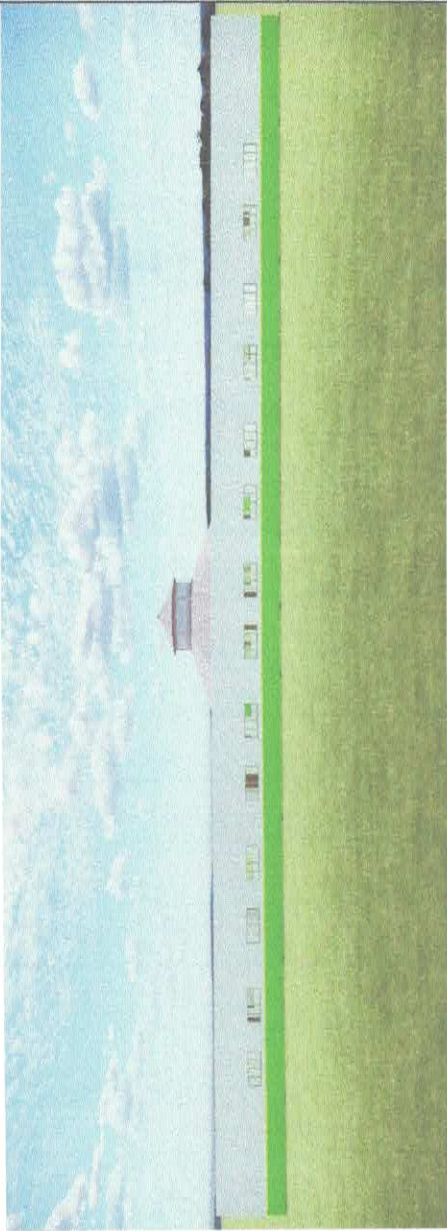

VISTA 9

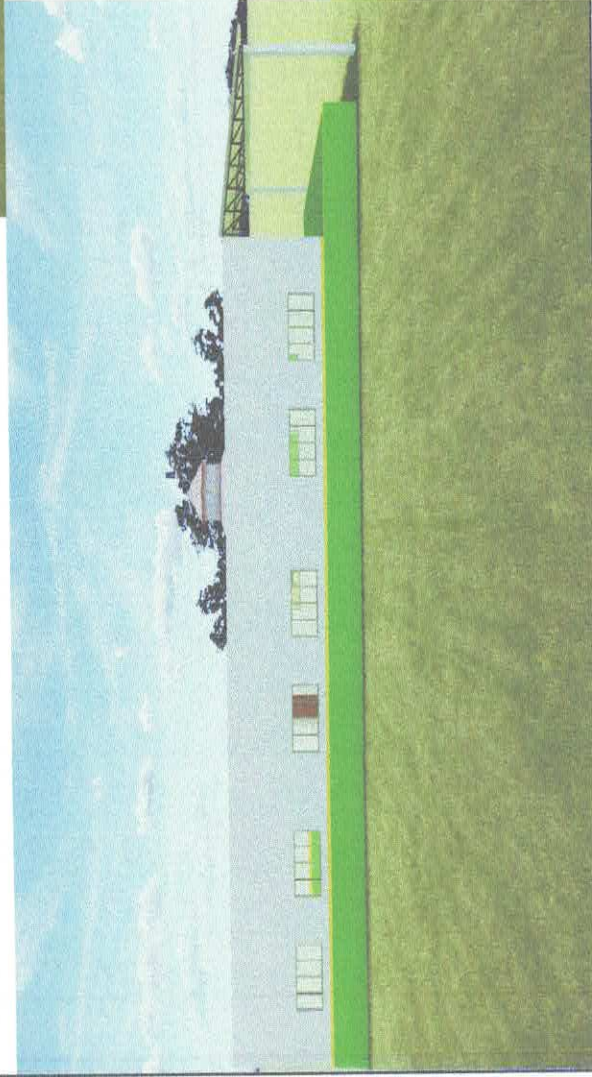

	PREFEITURA MUNICIPAL DE VISEU - PA	DATA: 22/10/2025
	ENDERÇO: ESCOLA MUNICIPAL WALDEMAR DE OLIVEIRA BARROS	
	RESPONSÁVEL: ENGENHEIRO CIVIL RUAN OLIVEIRA ETAPA: REFORMA E AMPLIAÇÃO	
	CONTEÚDO: PROJETO ARQUITETÔNICO	
LOCAL: VISEU	FOLHA: 01/01	ASSINATURA: 
TAMANHO DA FOLHA: A1		ESCALA: INDICADA