



PREFEITURA DE
Viseu
A OBRA É CUIDAR DO NOSSO POVO

PREFEITURA MUNICIPAL DE VISEU
SECRETARIA MUNICIPAL DE OBRAS E URBANISMO



ANTEPROJETO DE REFORMA E AMPLIAÇÃO

E.M.E.F REUNIDA EM AÇAITEUA VISEU-PA

Relatório fotográfico Escola Municipal de Ensino Fundamental Reunida em Açaiteua - Viseu - PA



Imagem 01: Escola Reunida.



Imagem 02: Escola Reunida.



Imagem 03: Escola Reunida.



Imagem 04: Escola Reunida.



Imagem 05: Escola Reunida.



Imagem 06: Escola Reunida.

CARLOS AUGUSTO PINTO
CORREA:004337882
08

Assinado de forma digital por CARLOS AUGUSTO PINTO
CORREA:00433788208

Relatório fotográfico Escola Municipal de Ensino Fundamental Reunida em Açaiteua - Viseu - PA



Imagem 07: Escola Reunida.



Imagem 08: Escola Reunida.



Imagem 09: Escola Reunida.



Imagem 10: Escola Reunida.

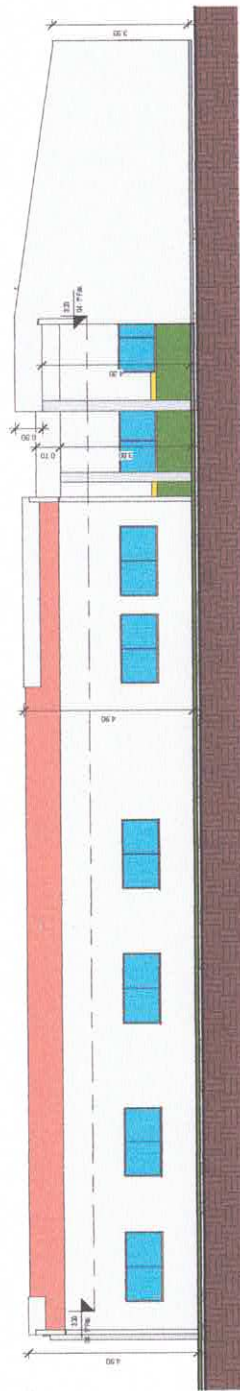


Imagem 11: Escola Reunida.

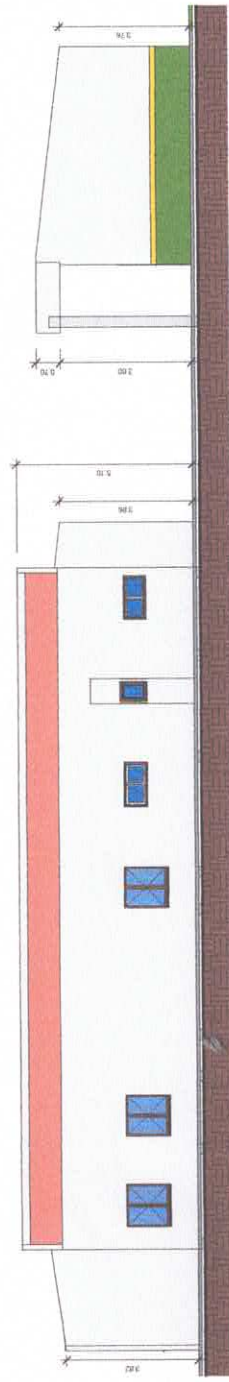


Imagem 12: Escola Reunida.


CARLOS AUGUSTO PINTO
CORREA:004337882
08
Assinado de forma digital por CARLOS AUGUSTO PINTO
CORREA:00433788208
ENGENHEIRO RESPONSÁVEL




1 Vista Frontal 1:75



2 Vista Lateral Direita 1:75

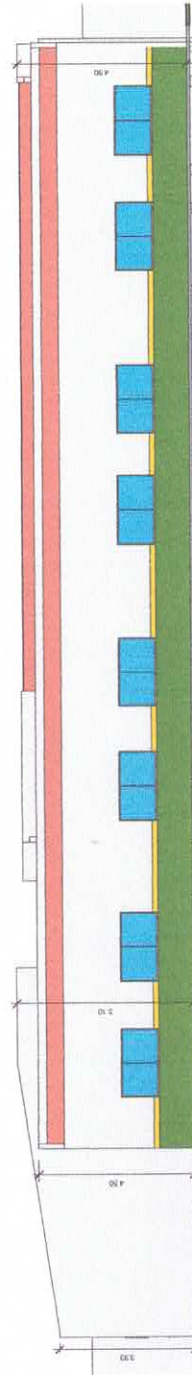

3 Vista Fundo 1:75

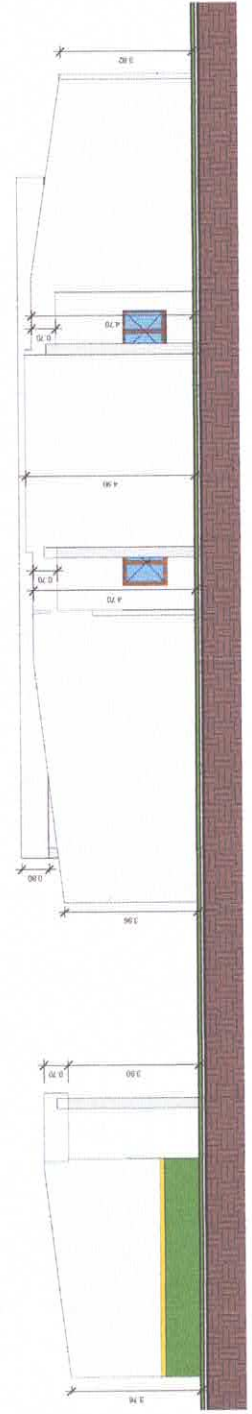

4 Vista Lateral Esquerda 1:75

[illegible]

