



Anotação de Responsabilidade Técnica - ART
Lei nº 6.496, de 7 de dezembro de 1977

CREA-PA

ART OBRA / SERVIÇO
Nº PA20261524111

Conselho Regional de Engenharia e Agronomia do Pará

INICIAL

1. Responsável Técnico

RUAN CALEBE DUARTE DE OLIVEIRA

Título profissional: **ENGENHEIRO CIVIL, ENGENHEIRO DE SEGURANÇA DO TRABALHO**

RNP: **1522312552**

Registro: **1522312552PA**

2. Dados do Contrato

Contratante: **PREFEITURA MUNICIPAL DE VISEU-PA**

CPF/CNPJ: **04.873.618/0001-17**

AVENIDA JUSTO CHERMONT

Nº: **S/N**

Complemento:

Bairro: **CENTRO**

Cidade: **VISEU**

UF: **PA**

CEP: **68620000**

Contrato: **Não especificado**

Celebrado em:

Valor: **R\$ 1.000,00**

Tipo de contratante: **Pessoa Jurídica de Direito Público**

Ação Institucional: **NENHUMA - NAO OPTANTE**

3. Dados da Obra/Serviço

AVENIDA JUSTO CHERMONT

Nº: **S/N**

Complemento:

Bairro: **CENTRO**

Cidade: **VISEU**

UF: **PA**

CEP: **68620000**

Data de Início: **08/05/2026**

Previsão de término: **08/10/2026**

Coordenadas Geográficas: **-1.063987, -46.797667**

Finalidade: **Infraestrutura**

Código: **Não Especificado**

Proprietário: **PREFEITURA MUNICIPAL DE VISEU-PA**

CPF/CNPJ: **04.873.618/0001-17**

4. Atividade Técnica

	Quantidade	Unidade
14 - Elaboração		
80 - Projeto > TRANSPORTES > INFRAESTRUTURA URBANA > DE PAVIMENTAÇÃO > #4.2.1.2 - ASFÁLTICA PARA VIAS URBANAS	1.204,24	m3
80 - Projeto > GEOTECNIA E GEOLOGIA DA ENGENHARIA > OBRAS DE TERRA > DE OBRAS DE TERRA > #3.3.1.9 - TERRAPLENAGEM	2.408,48	m3
18 - Fiscalização		
60 - Fiscalização de obra > TRANSPORTES > INFRAESTRUTURA URBANA > DE PAVIMENTAÇÃO > #4.2.1.2 - ASFÁLTICA PARA VIAS URBANAS	1.204,24	m3
60 - Fiscalização de obra > GEOTECNIA E GEOLOGIA DA ENGENHARIA > OBRAS DE TERRA > DE OBRAS DE TERRA > #3.3.1.9 - TERRAPLENAGEM	2.408,48	m3
16 - Execução		
35 - Elaboração de orçamento > TRANSPORTES > INFRAESTRUTURA URBANA > DE PAVIMENTAÇÃO > #4.2.1.2 - ASFÁLTICA PARA VIAS URBANAS	1.204,24	m3
35 - Elaboração de orçamento > GEOTECNIA E GEOLOGIA DA ENGENHARIA > OBRAS DE TERRA > DE OBRAS DE TERRA > #3.3.1.9 - TERRAPLENAGEM	2.408,48	m3

Após a conclusão das atividades técnicas o profissional deve proceder a baixa desta ART

5. Observações

Projeto, Orçamento e Fiscalização de Pavimentação de 4 Km de Asfalto, na Sede do Município de Viseu - Pa

6. Declarações

- Cláusula Compromissória: Qualquer conflito ou litígio originado do presente contrato, bem como sua interpretação ou execução, será resolvido por arbitragem, de acordo com a Lei no. 9.307, de 23 de setembro de 1996, por meio do Centro de Mediação e Arbitragem - CMA vinculado ao Crea-PA, nos termos do respectivo regulamento de arbitragem que, expressamente, as partes declaram concordar

- Declaro que estou cumprindo as regras de colocação e manutenção de placa legível e visível ao público enquanto durar a execução da obra, instalação e serviços, conforme estabelecido no artigo 16 da lei federal 5.194/66.

- Declaro que estou cumprindo as regras de acessibilidade previstas nas normas técnicas da ABNT, na legislação específica e no decreto n. 5296/2004.

7. Entidade de Classe

NENHUMA - NAO OPTANTE

A autenticidade desta ART pode ser verificada em: <http://crea-pa.sitac.com.br/publico/>, com a chave: b1daw
 Impresso em: 11/05/2026 às 15:00:09 por: , ip: 168.197.154.37





Anotação de Responsabilidade Técnica - ART
Lei nº 6.496, de 7 de dezembro de 1977

CREA-PA

ART OBRA / SERVIÇO
Nº PA20261524111

Conselho Regional de Engenharia e Agronomia do Pará

INICIAL

8. Assinaturas

Declaro serem verdadeiras as informações acima

_____, _____ de _____ de _____
 Local data



Documento assinado eletronicamente
 com credenciais de login e senha

RUAN CALEBE DUARTE DE OLIVEIRA
RNP: 1522312552
Data: 11/05/2026 15:00:09

RUAN CALEBE DUARTE DE OLIVEIRA - CPF: 041.896.062-35

CARLOS AUGUSTO PINTO CORREA:00433788208
 Assinado de forma digital por CARLOS AUGUSTO PINTO
 CORREA:00433788208
 Dados: 2026.05.11 15:14:40 -03'00'

PREFEITURA MUNICIPAL DE VISEU-PA - CNPJ: 04.873.618/0001-17

9. Informações

* A ART é válida somente quando quitada, mediante apresentação do comprovante do pagamento ou conferência no site do Crea.

* O comprovante de pagamento deverá ser apensado para comprovação de quitação

10. Valor

Valor da ART: **R\$ 108,39** Registrada em: **11/05/2026** Valor pago: **R\$ 108,40** Nosso Número: **12586400**

A autenticidade desta ART pode ser verificada em: <http://crea-pa.sitac.com.br/publico/>, com a chave: b1daw
 Impresso em: 11/05/2026 às 15:00:10 por: , ip: 168.197.154.37





LICENÇA DE OPERAÇÃO

LO DE Nº 016/2026/SEMMA-VISEU

VALIDADE ATÉ: 14/05/2027

Nº DO PROCESSO: 066/2026/SEMMA

DATA DE PROTOCOLO: 13/05/2026

A **SECRETARIA MUNICIPAL DE MEIO AMBIENTE**, no uso de suas atribuições descritas na Lei Municipal Ambiental nº 506 de 03 de abril de 2018, e de acordo com o disposto na Lei nº 6.938/81, que dispõe sobre a Política Nacional de Meio Ambiente e, em consonância Lei 7.386 e com a Resolução nº 237/97 do CONAMA em seus Art. 2º, § 1º e 2º e parágrafo único e Art. 6º, assim como, com a Resolução COEMA nº 162/2021, concede a presente Licença Ambiental ao empreendimento abaixo discriminado.

RAZÃO SOCIAL: PREFEITURA MUNICIPAL DE VISEU

NOME FANTASIA: PREFEITURA DE VISEU

Porte/Potencial

A-III

CNPJ: 04.873.618/0001-17

INSC. ESTADUAL: XXXXXXXX

ENDEREÇO: AVENIDA JUSTO CHERMONT, S/NN, BAIRRO CENTRO

MUNICÍPIO: VISEU-PA

CEP: 66.620-000

Atividade Licenciada: COEMA 162/2021 – ANEXO I. TIPOLOGIA 06 – EXTRAÇÃO DE AREIA, SAIBRO, CASCALHO, ARGILA E SEIXO, FORA DE CORPOS HÍDRICOS, COM OU SEM BENEFICIAMENTO ASSOCIADO

Localização da Atividade Licenciada:

RAMAL DO BOMBOM, BAIRRO CICADE NOVA, ZONA RURAL, VISEU/PA

DATUM SIRGAS 2000; COORDENADAS GEOGRÁFICAS: Lat.: 01°10'51,1"S; Long.: 46°08'30,3"W

Descrição: Extração de Minerais não metálicos (PIÇARRA).

VALOR AUTORIZADO (AR): 0,3 hectares.

**AUM: Área Requerida na ANM (ha)*

Viseu – PA, 14 de maio de 2026


SÔNIA MARIA ALMEIDA DOS SANTOS

Secretária Municipal de Meio Ambiente

Decreto nº 008/2025


AUCILENE DE NAZARÉ PIMENTA DA SILVA

Analista Ambiental-SEMMA

Geóloga-CREA: 151159997-9



LO DE Nº 016/2026/SEMMA-VISEU

A presente Licença Autoriza a Operação do Empreendimento descrito acima a desenvolver a atividade de Extração de Minerais não metálicos (Saibro/Piçarra), localizado no Ramal do Bombom, s/n, Bairro Cidade Nova, Zona Rural, Viseu-PA.

RECOMENDAÇÕES E CONDICIONANTES

Obs.: As condicionantes desta licença serão estabelecidas nas exigências e condições:

1.1 Esta licença diz respeito aos aspectos ambientais e não exime o empreendedor do atendimento as demais licenças e autorizações federais, estaduais e municipais exigíveis por lei;

1.2 Esta licença não é considerada como títulos para fins de reconhecimento dos direitos de propriedade ou posse de imóvel.

1.3 A presente licença ambiental foi expedida com base em informações e documentos juntados pelo requerente, de sua exclusiva responsabilidade.

1.4 A SEMMA não se responsabiliza por eventual uso indevido da presente licença, advindo de dolo ou má fé.

1.5 A SEMMA mediante decisão motivada poderá modificar estas condicionantes, suspender ou cancelar esta Licença, caso ocorra:

- I. Violação ou inadequação de quaisquer condicionantes, ou normas legais.
- II. Omissão ou falsa descrição de informações que subsidiaram a expedição desta licença.
- III. Graves riscos ambientais e de saúde.

1.6 O empreendedor deverá comunicar imediatamente a SEMMA, qualquer anormalidade que possa ser classificada como acidente ambiental.

1.7 Qualquer modificação no empreendimento somente poderá ser realizada após exame e manifestação da SEMMA.

1.8 O empreendimento terá que executar as diretrizes estabelecidas nos Estudos Técnicos apresentados à SEMMA, como o Plano de Controle Ambiental – PCA, Plano de Recuperação de Áreas Degradadas (PRAD), etc.

1.9 Responsável Técnico: Carlos Augusto Pinto Correa – Engenheiro Civil – CREA/PA: 151598341-2.

1. No prazo de 30 (trinta) dias:

1.1 Apresentar cópia do protocolo de autorização junto à Agência Nacional de Mineração-ANM.

2. Durante a vigência da licença:

2.1 Apresentar a cada 365 dias o Relatório Anual de Informações Ambientais (RIAA), referente à atividade realizada pelo empreendimento, com a respectiva Anotação de Responsabilidade Técnica – ART;

2.2 Extrair mineral somente da área autorizada, respeitando presente na área;

2.3 A renovação desta Licença deverá ser requerida com antecedência mínima de 90 dias do encerramento do seu prazo de validade.

2.4 Esta licença ambiental (e respectivas condicionantes) deverá ficar exposta em local de fácil acesso e visualização.

OBSERVAÇÃO: O não cumprimento das condicionantes aqui relacionadas, assim como todo e qualquer dano ambiental provocado pelas atividades do empreendimento, será de inteira responsabilidade do empreendedor e torna o empreendimento passível às infrações e sanções administrativas na Lei Municipal 506/2018 e demais legislações vigentes.

Viseu – PA, 14 de maio de 2026

JAZIDA

Escreva uma descrição para seu mapa.


Legenda

- 1°10'51.1"S 46°08'30.3"W
- Jazida
- 1 P1
- 2 P2
- 3 P3
- 4 P4



Documento assinado digitalmente
RUAN CALEBE DUARTE DE OLIVEIRA
Data: 13/05/2026 10:41:33-0300
Verifique em <https://validar.iti.gov.br>

LOCALIZAÇÃO

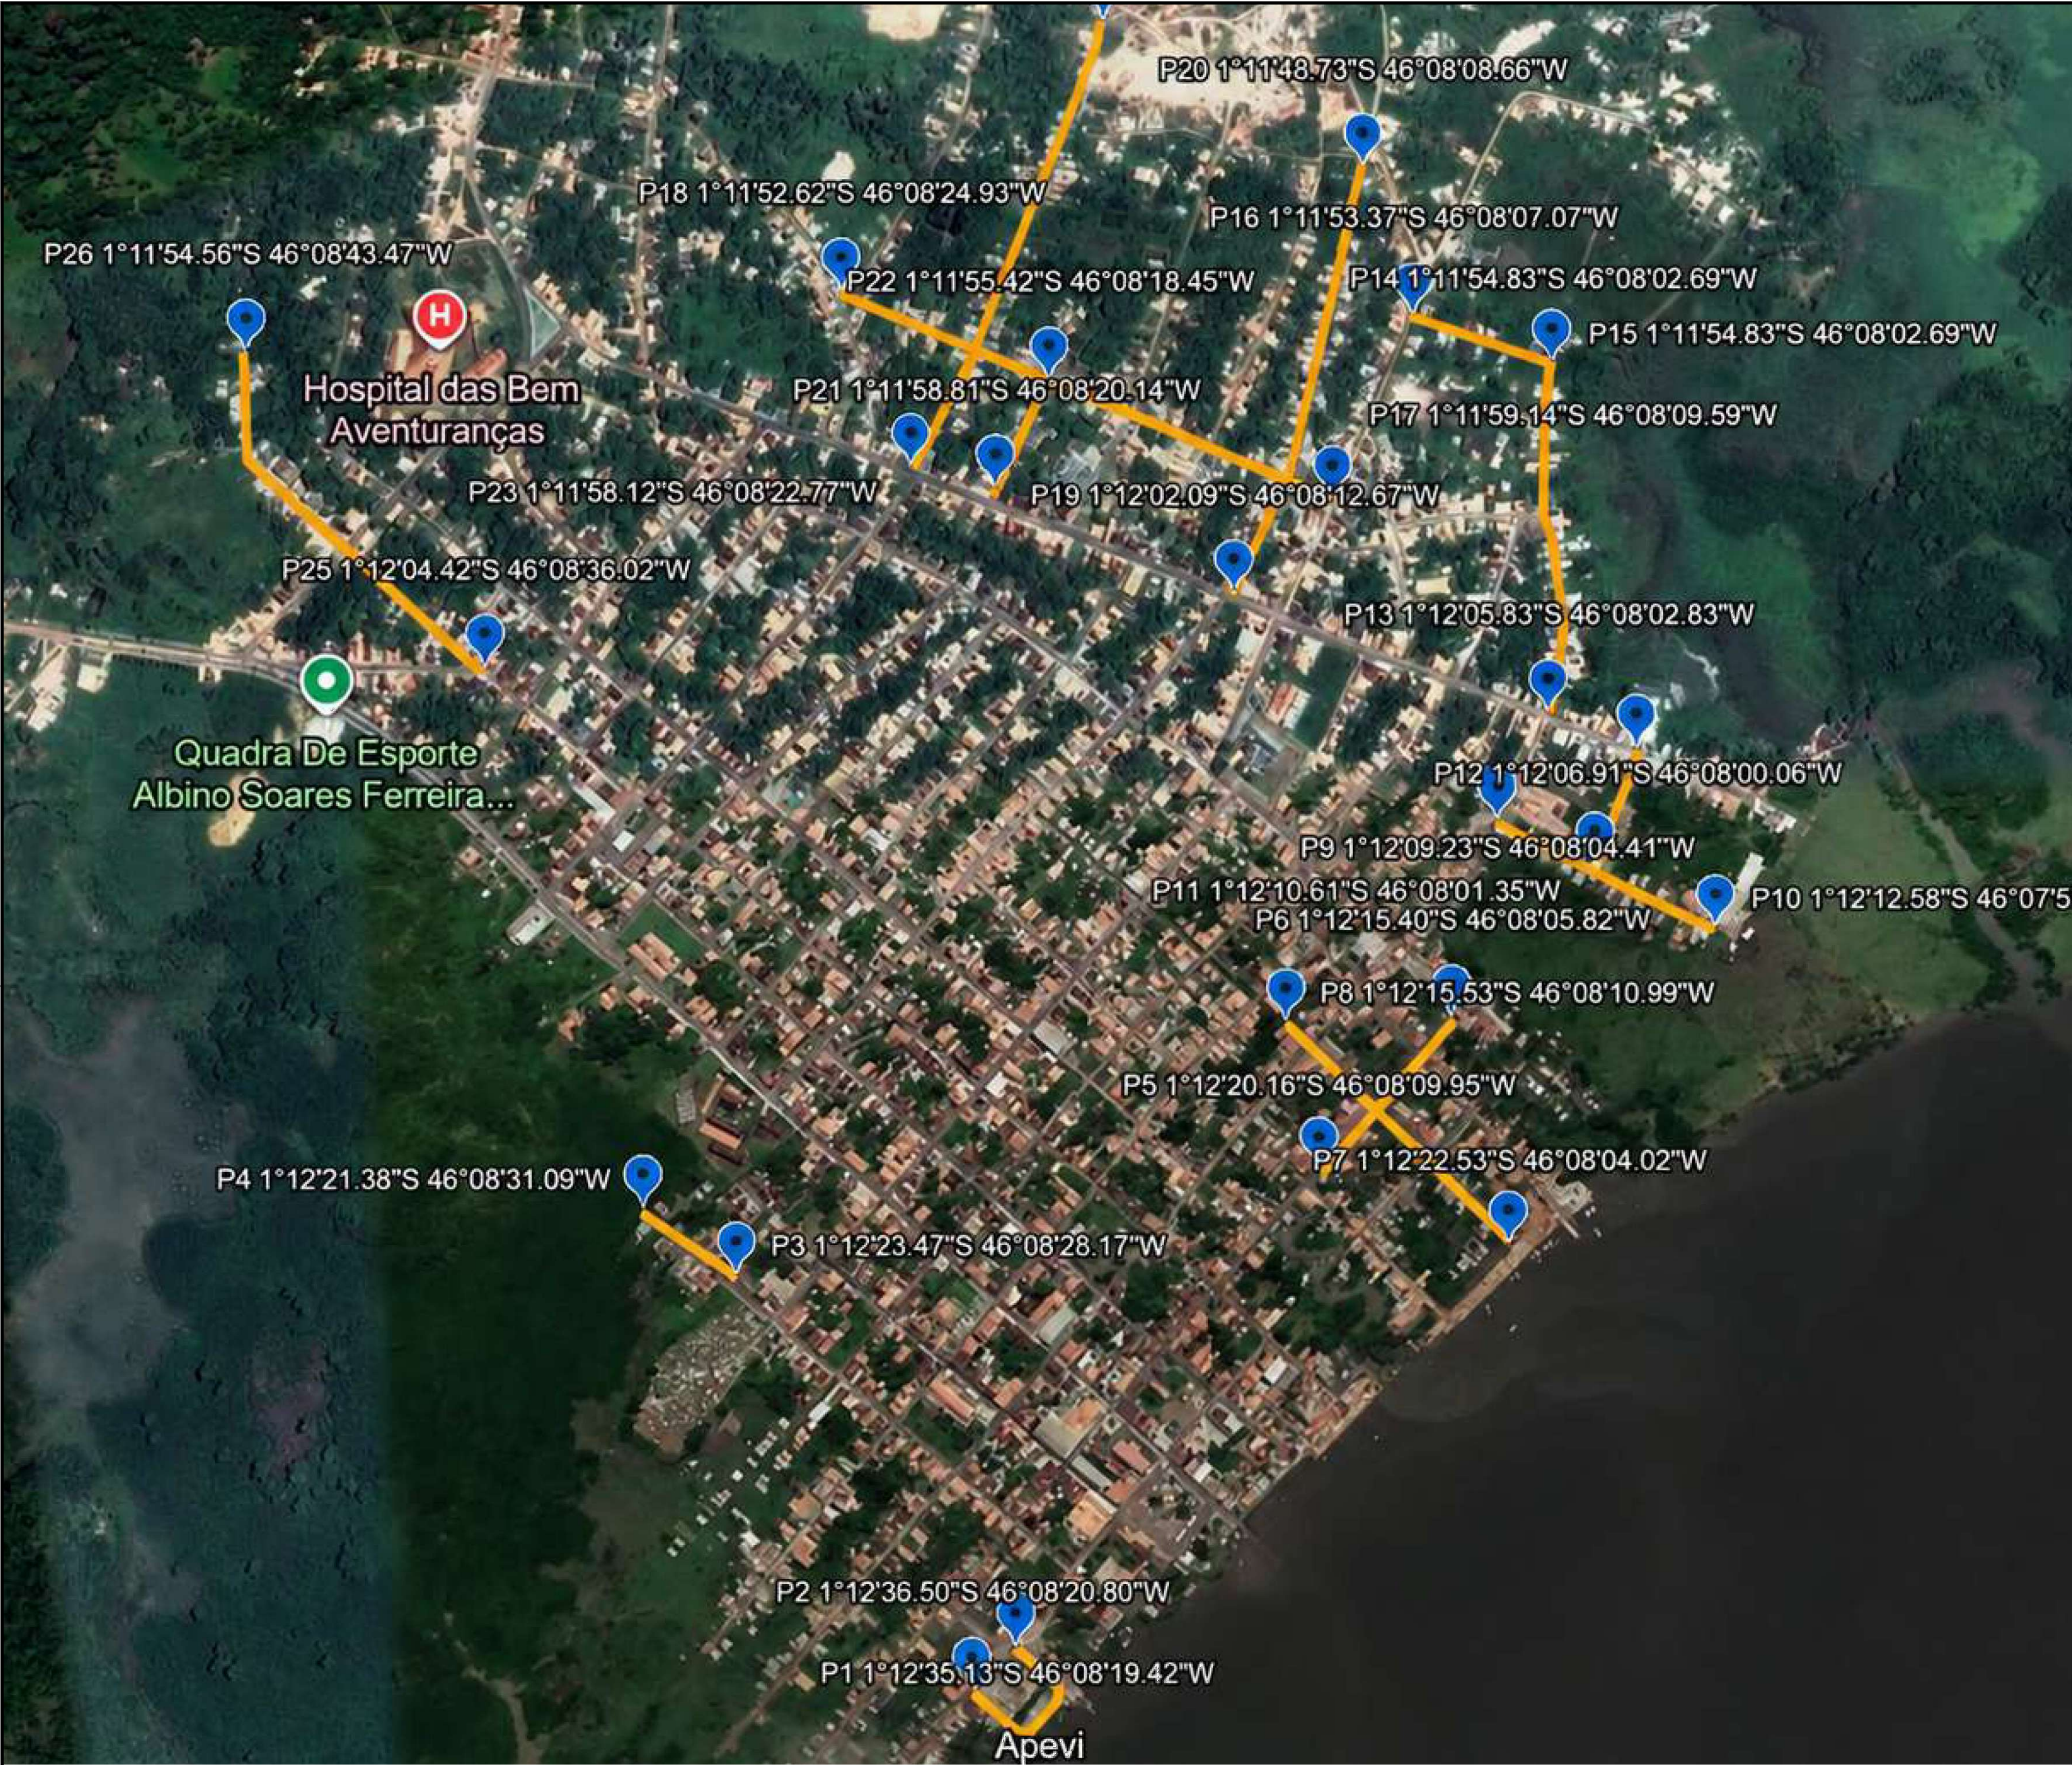

PLANILHA ASFALTO				
RUA/TRAVESSA	TRECHOS		COORDENADAS	
RUA DO APEVI	180	INICIO	P1	-1,20976 -46,13873
		FINAL	P2	-1,21014 -46,13908
RUA MARIA OLIVEIRA	111	INICIO	P3	-1,20652 -46,14116
		FINAL	P4	-1,20594 -46,14197
TV CORONEL ANTONIO PEDRO	198	INICIO	P5	-1,2056 -46,1361
		FINAL	P6	-1,20428 -46,13495
PASSAGEM DAS FLORES	305	INICIO	P7	-1,20636 -46,13445
		FINAL	P8	-1,20431 -46,13638
RUA DO GORGONIO	235	INICIO	P9	-1,20256 -46,13456
		FINAL	P10	-1,20349 -46,1326
RUA DO POEIRÃO	120	INICIO	P11	-1,20295 -46,13371
		FINAL	P12	-1,20192 -46,13335
RUA ANÁPOLIS	343	INICIO	P13	-1,20162 -46,13412
		FINAL	P14	-1,19856 -46,13408
TV ANÁPOLIS	145	INICIO	P15	-1,19856 -46,13408
		FINAL	P16	-1,19816 -46,13529
TV A	514	INICIO	P17	-1,19976 -46,13599
		FINAL	P18	-1,19795 -46,14026
TV ULISSES TAVARES	442	INICIO	P19	-1,20058 -46,13685
		FINAL	P20	-1,19687 -46,13574
TV E	123	INICIO	P21	-1,19967 -46,13893
		FINAL	P22	-1,19873 -46,13846
TV TRINCHEIRA	465	INICIO	P23	-1,19948 -46,13966
		FINAL	P24	-1,1956 -46,138
RUA SÃO BENEDITO	407	INICIO	P25	-1,20123 -46,14334
		FINAL	P26	-1,19849 -46,14541
RUA DO PORTÃO	412	INICIO	P27	-1,19171 -46,14371
		FINAL	P28	-1,18804 -46,14382



PREFEITURA MUNICIPAL DE VISEU - PA

OBRA: ASFALTO VISEU-PA


CONTEÚDO: PLANTA ARQUITETÔNICA

LOCAL: SEDE-VISEU-PA



FOLHA: 01/01

ASSINATURA:
gov.br

TAMANHO DA FOLHA: A1 ESCALA: INDICADA

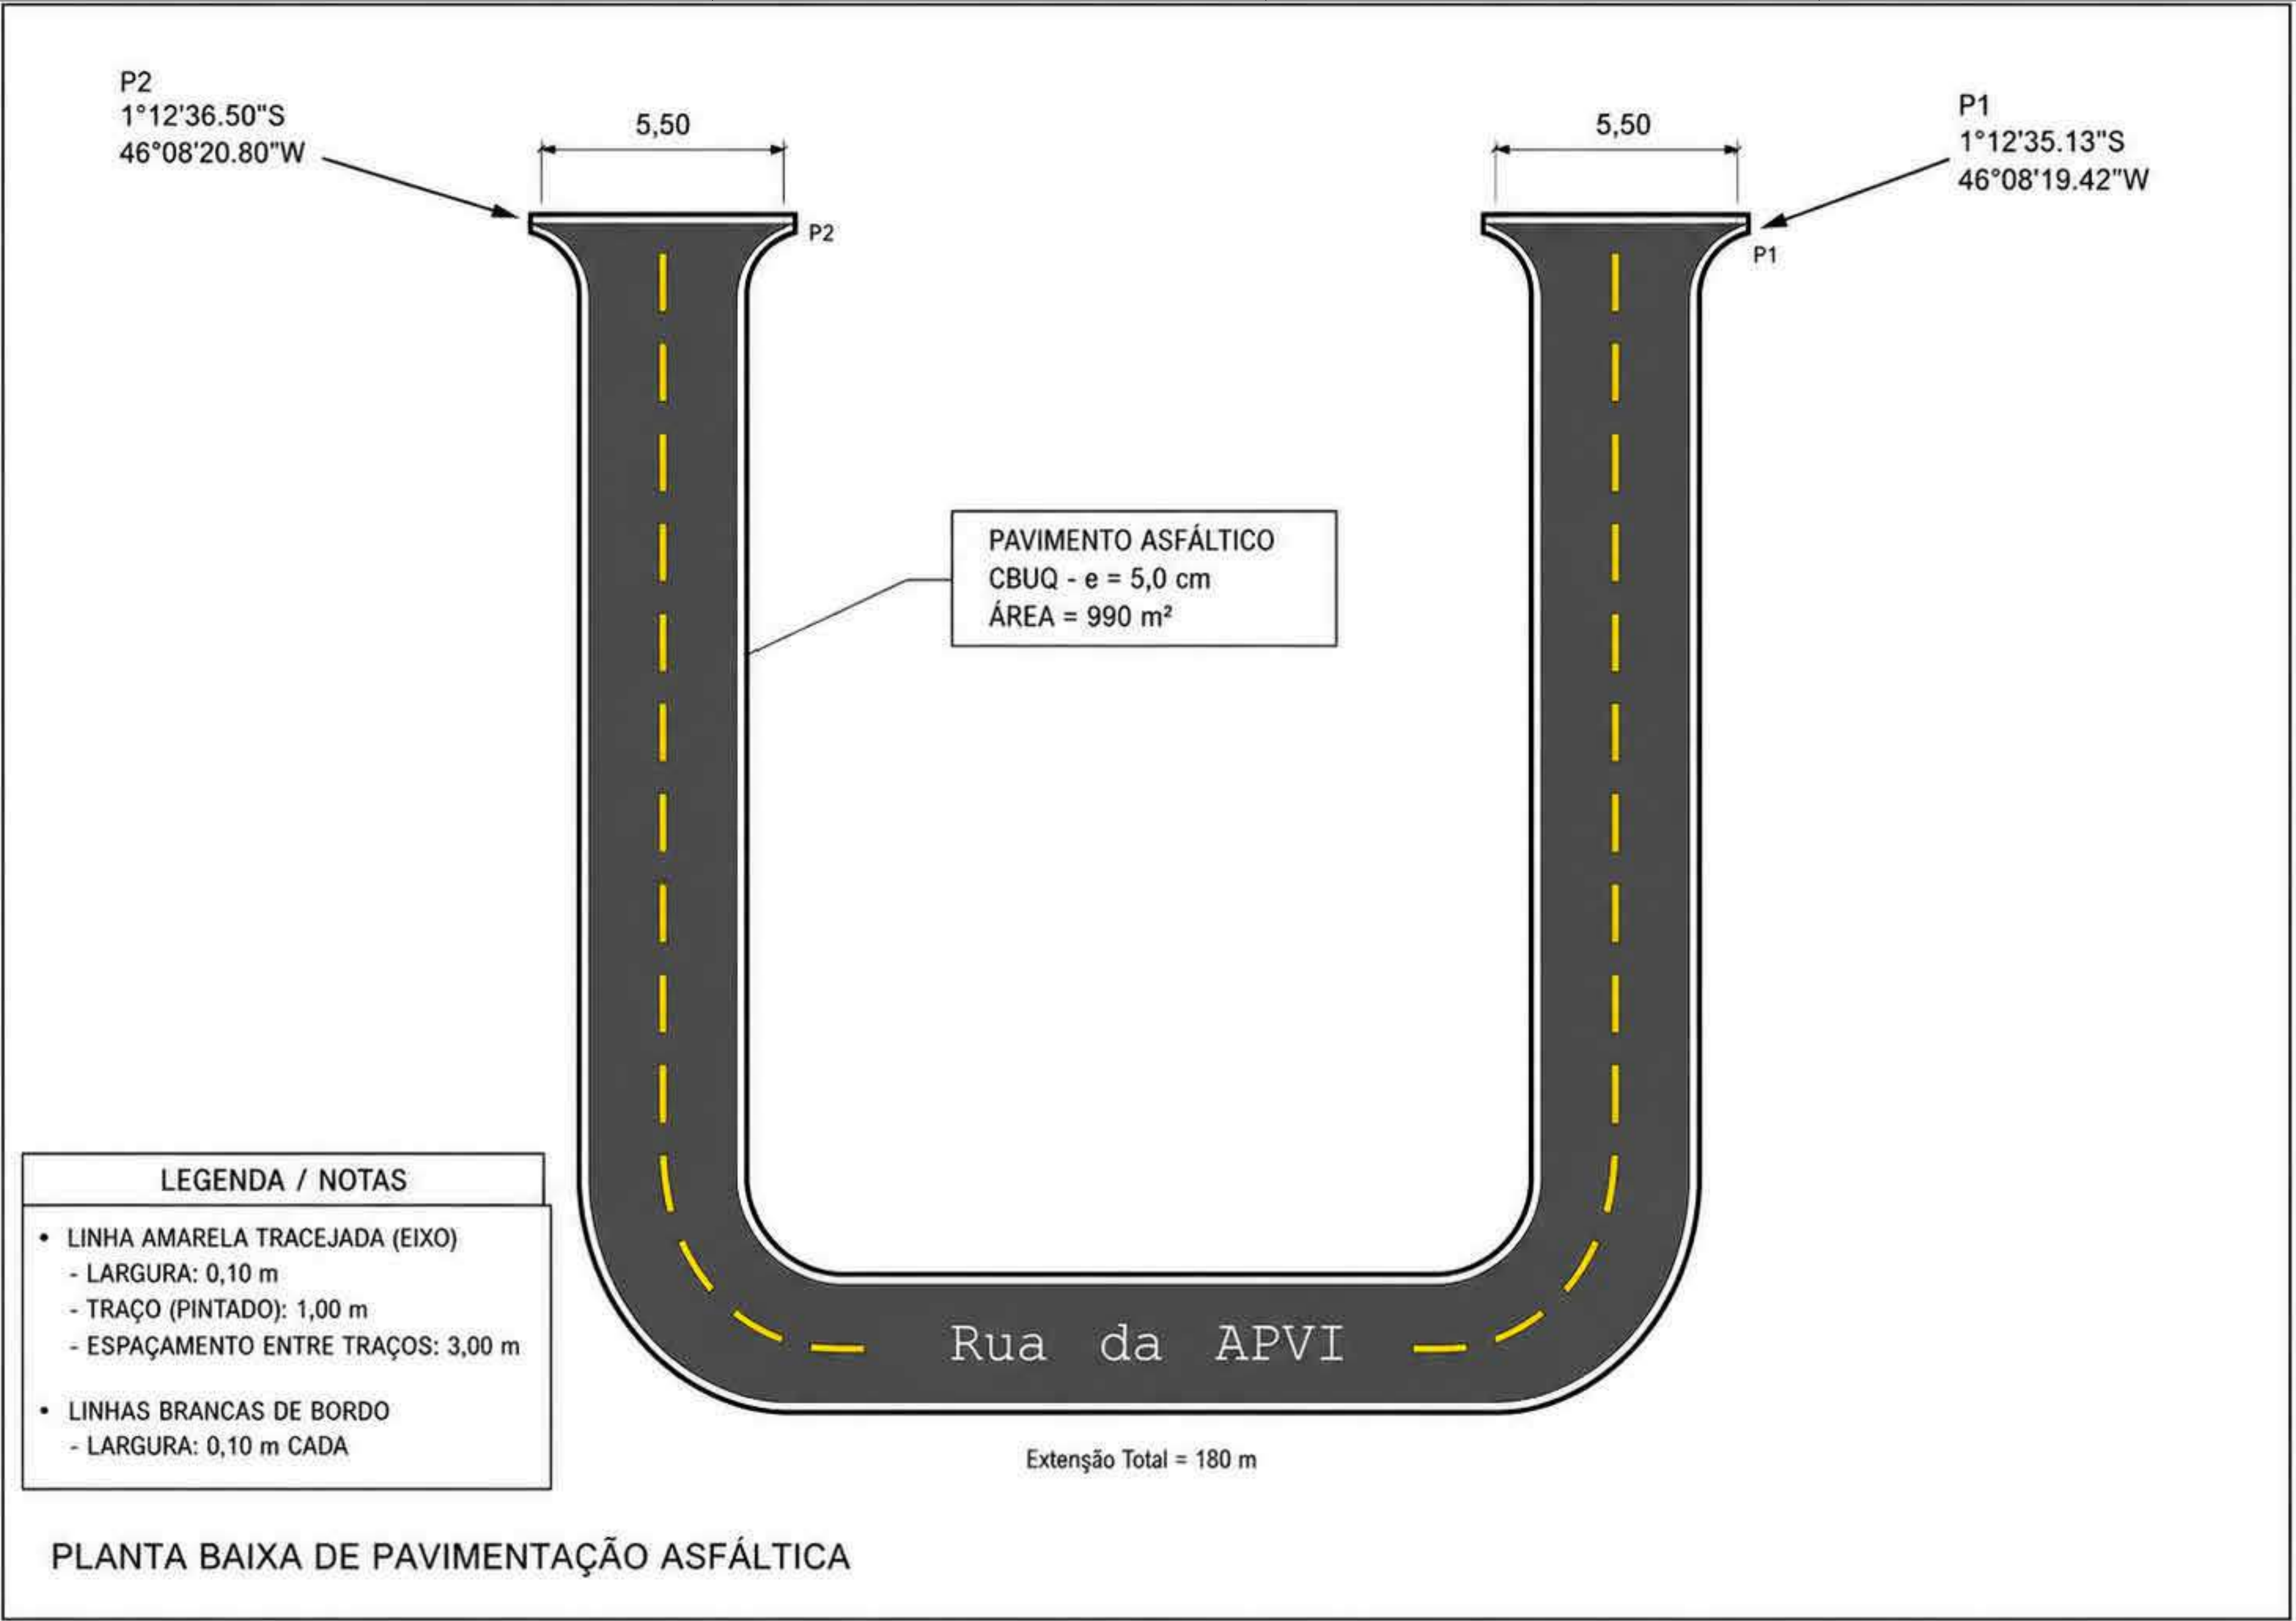


MAPA DE LOCALIZAÇÃO RUA APEVI

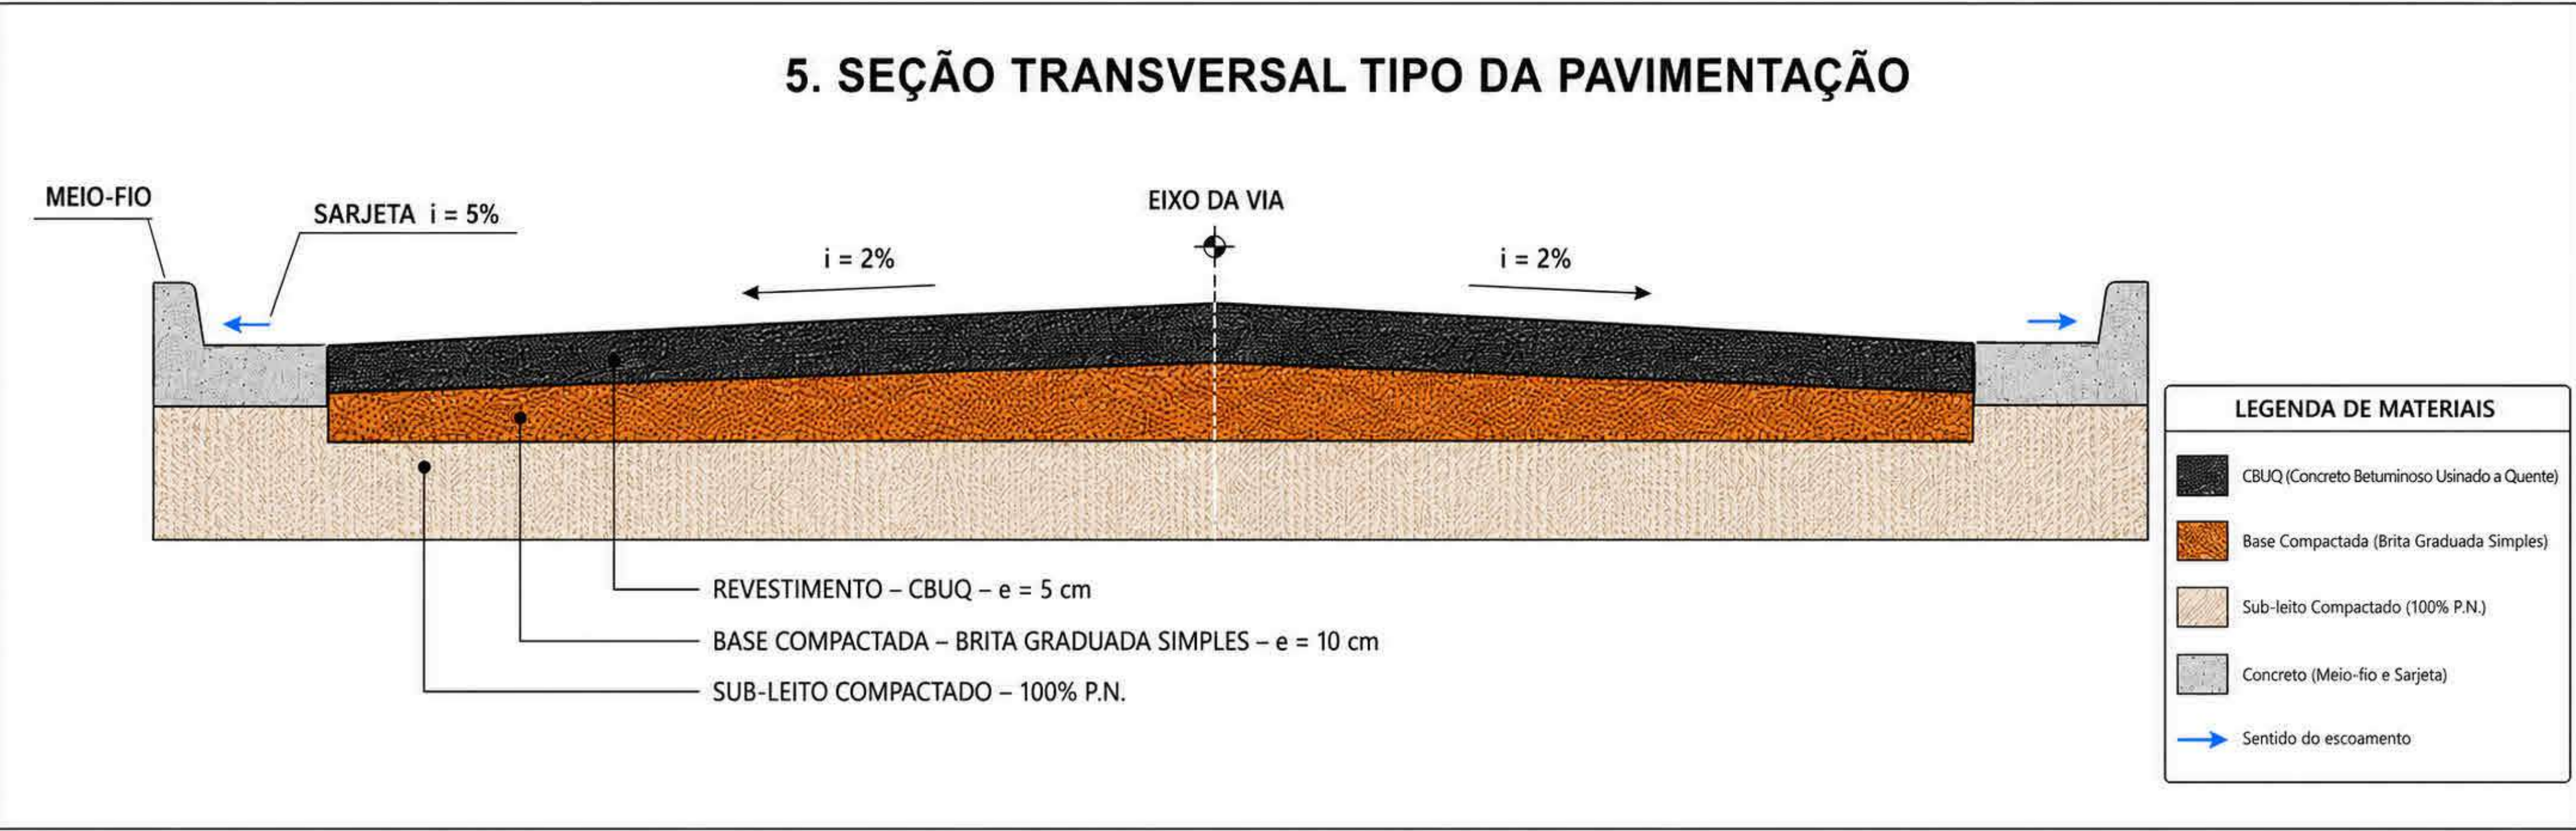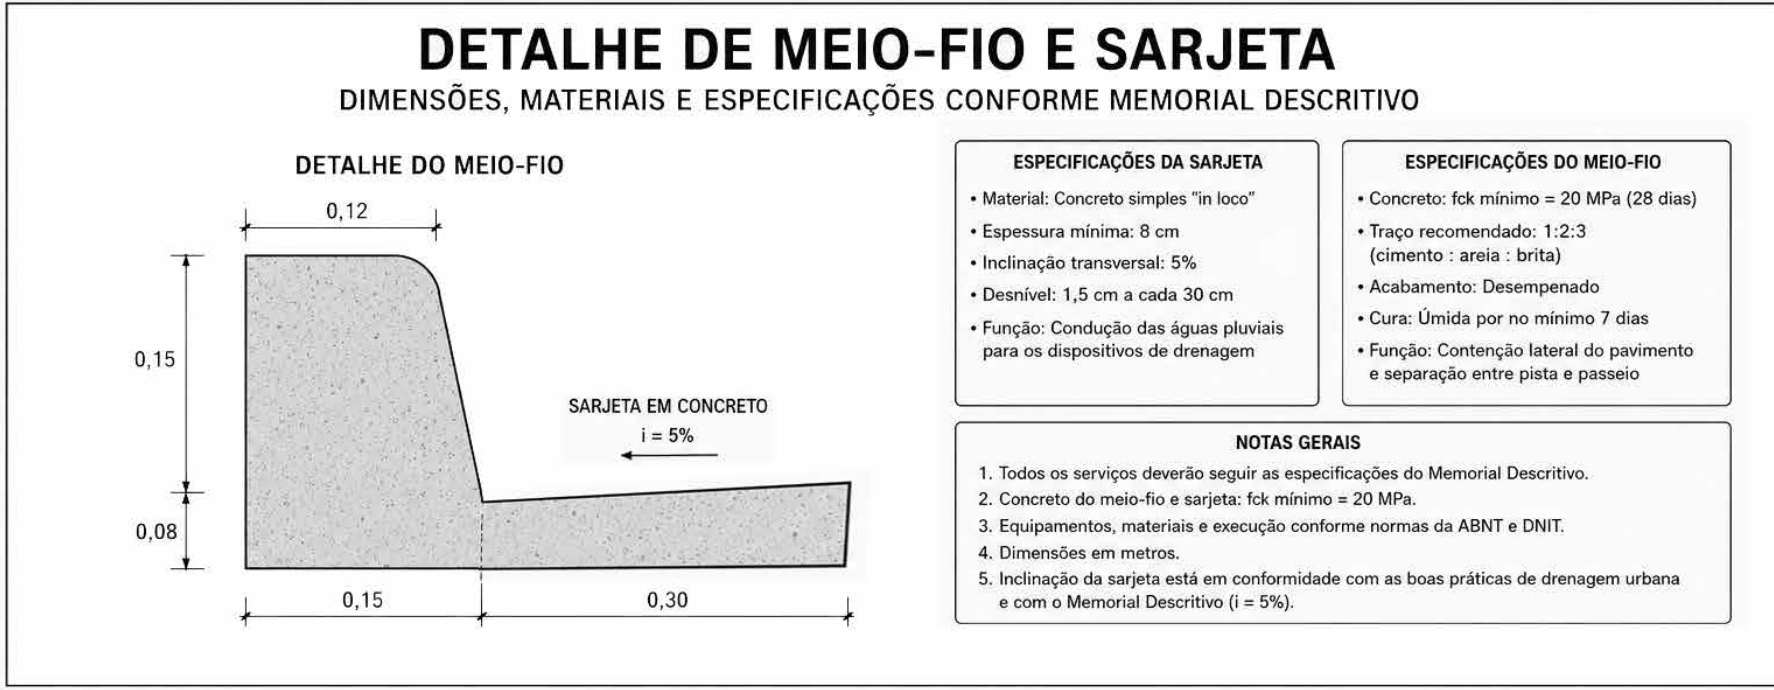

obra:	PAVIMENTAÇÃO ASFÁLTICA	
Cliente:	PREFEITURA MUNICIPAL DE VISEU	
Local:	DIVERSAR VIA EM VISEU PARÁ	
Conteúdo da	SEÇÃO TRANSVERSAL - RUA APEVI	
 documento assinado digitalmente RUA CALISTO DUARTE DE OLIVEIRA Data: 11/05/2026 11:44:42 -0100 Verifique em https://validar.itb.gov.br/		
Resp. p/ Projeto		
Proprietário:	PREFEITURA MUNICIPAL DE VISEU	
PROJETO:	ARQUITETURA	
Data:	10/2025	Arquivo:
Área Total Construída:		17894.00 m²
Folha:		A - 01

PLACA DE REGULAMENTAÇÃO – PARE (R-1) – VIA URBANA

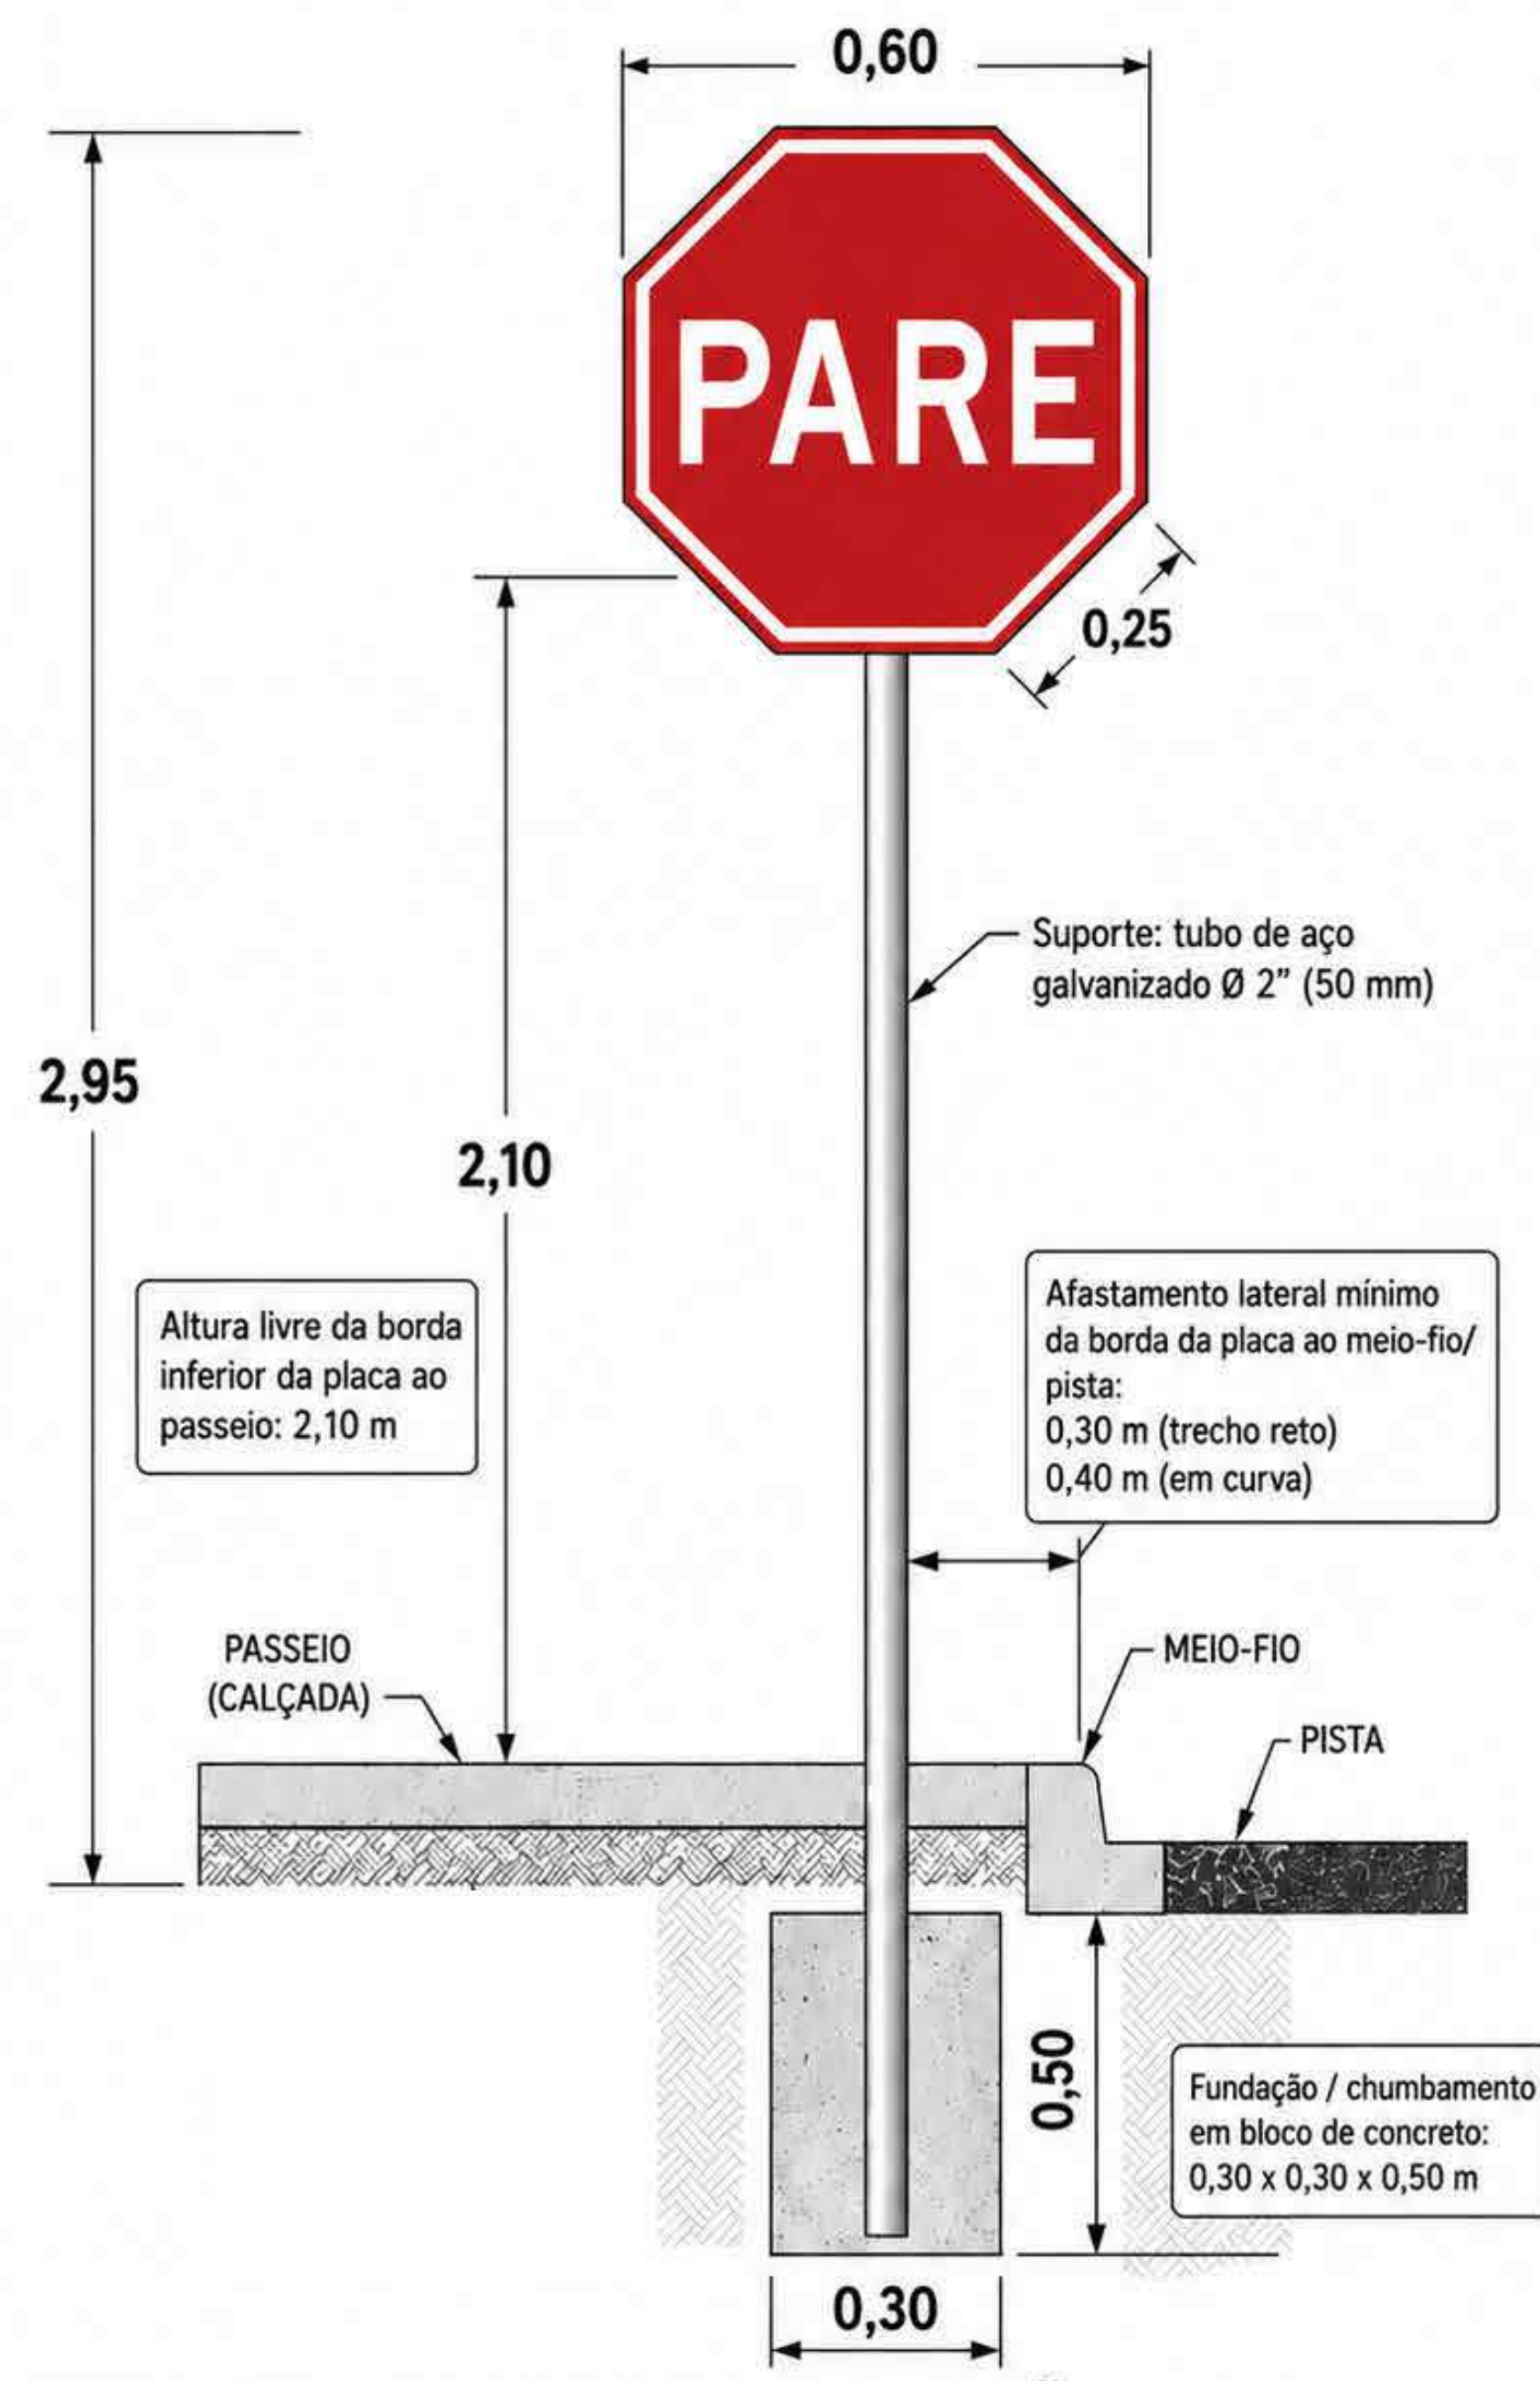


- NOTAS:**
1. Placa em chapa de aço galvanizado com película retrorrefletiva.
 2. Sinal R-1 – Parada obrigatória (PARE), conforme padrão brasileiro de sinalização vertical.
 3. Instalação em via urbana com altura livre entre 2,0 m e 2,5 m; adotado neste detalhe: 2,10 m.
 4. Parafusos, porcas e arruelas galvanizados.
 5. Todas as dimensões em metros.

DETALHE – PLACA DE SINALIZAÇÃO VERTICAL PARE (VIA URBANA)

Medidas em metros, salvo indicação em contrário.

DETALHE DE SINALIZAÇÃO HORIZONTAL - PLANTA BAIXA

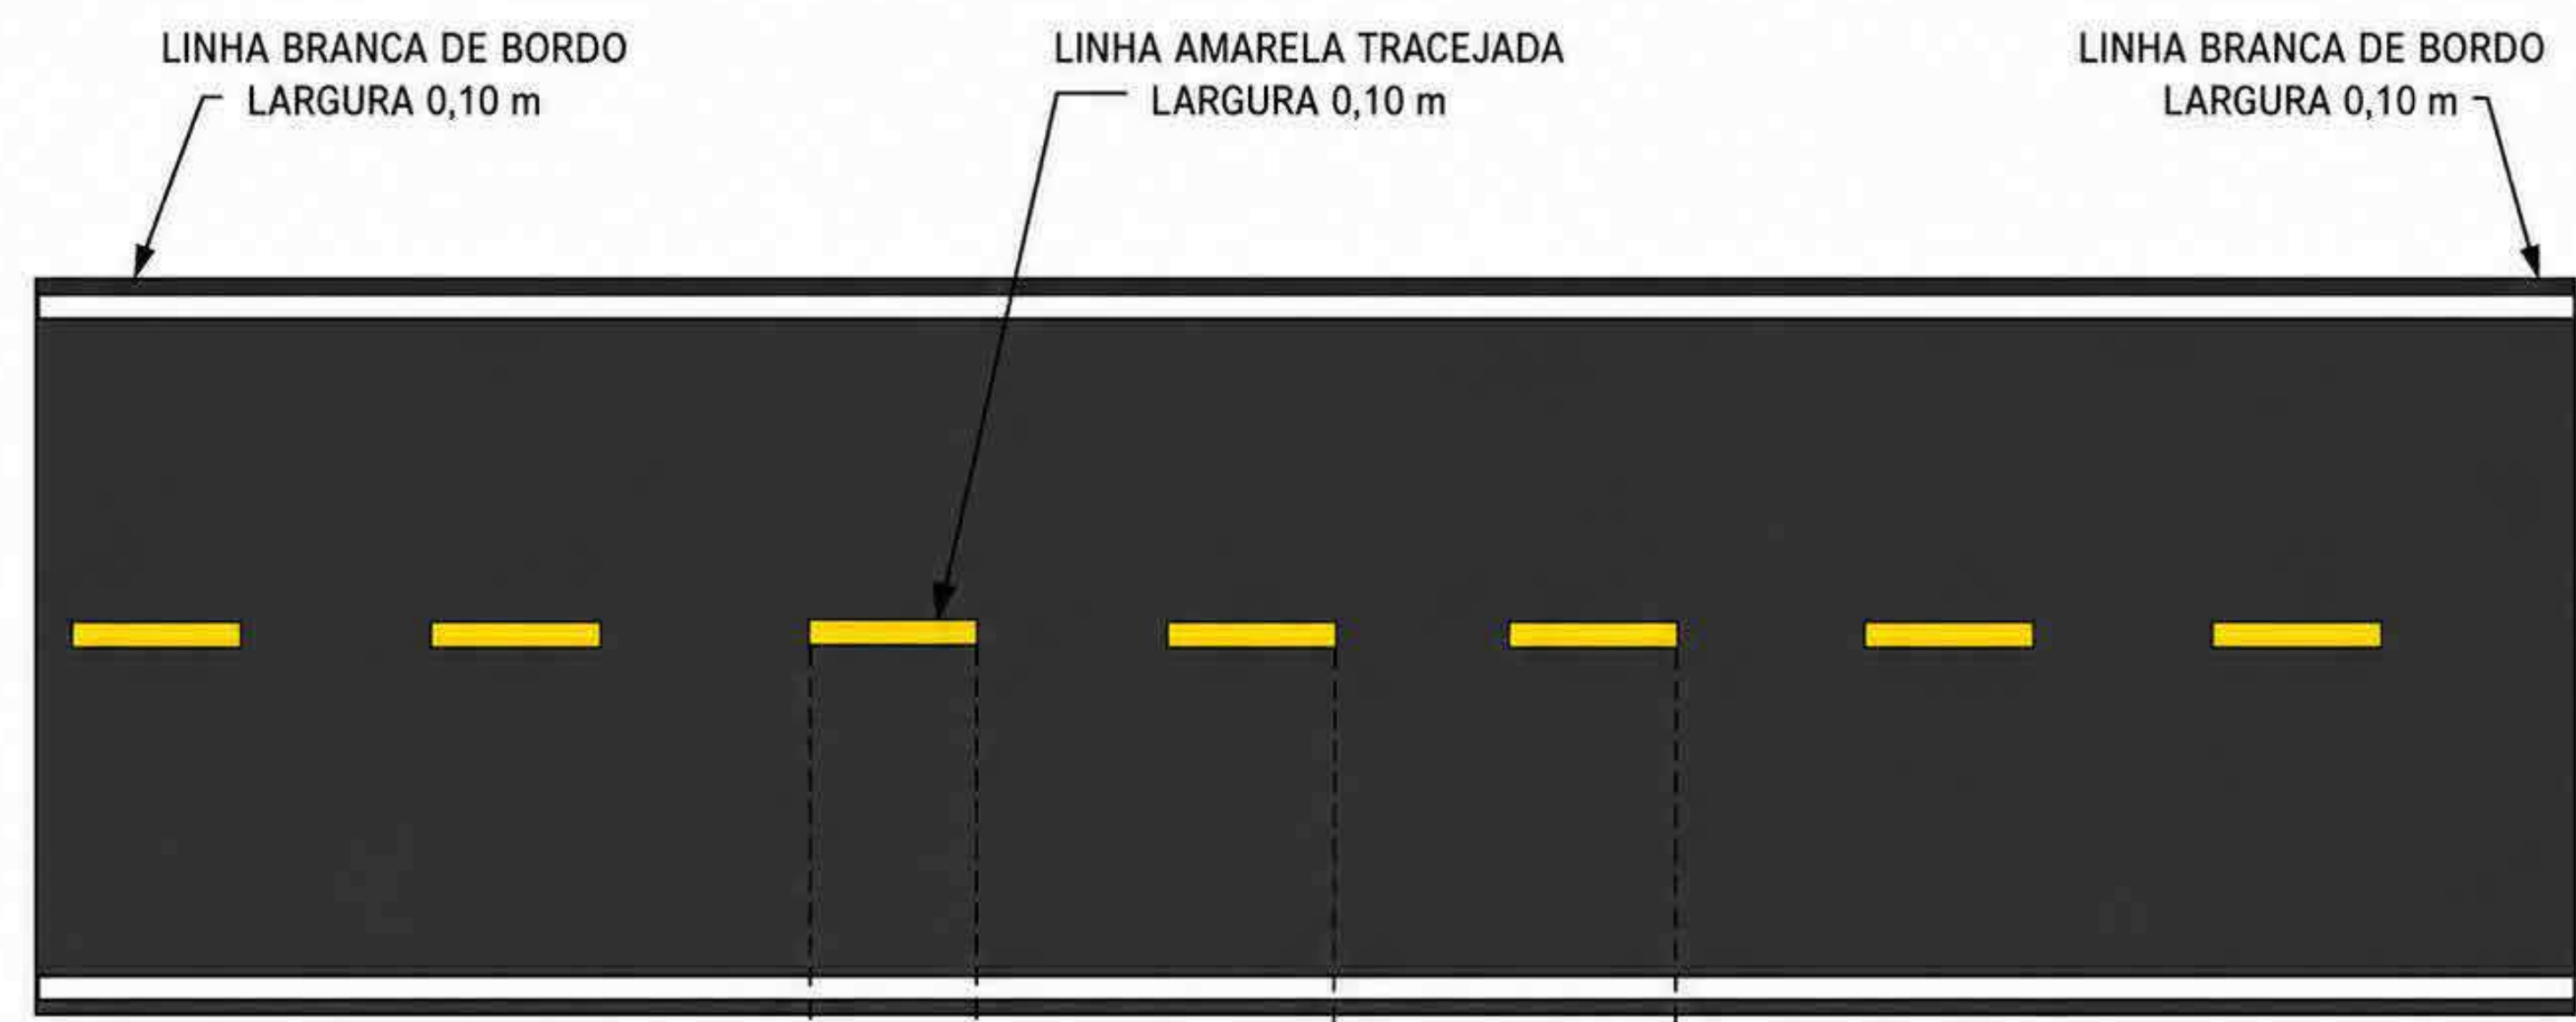

- LEGENDA / NOTAS**
- LINHA AMARELA TRACEJADA (EIXO)
 - LARGURA: 0,10 m
 - TRAÇO (PINTADO): 1,00 m
 - ESPAÇAMENTO ENTRE TRAÇOS: 3,00 m
 - LINHAS BRANCAS DE BORDO
 - LARGURA: 0,10 m CADA

obra:	PAVIMENTAÇÃO ASFÁLTICA		
Cliente:	PREFEITURA MUNICIPAL DE VISEU		
Local:	DIVERSAR VIA EM VISEU PARÁ		
Conteúdo da obra:	DETALHAMENTOS RUA APEVI		
Resp. p/ Projeto:	[Assinatura]		
Proprietário:	PREFEITURA MUNICIPAL DE VISEU		
PROJETO:	ARQUITETURA		
Data:	10/2025	Arquivo:	

documento assinado digitalmente

gov.br


RUA CALERIE DUARTE DE OLIVEIRA

DATA: 11/05/2025 11:16:08 0100

Verifique em <https://validar.br.gov.br/>

Área Total Construída:	17894.00 m²
Folha:	A - 02

PLACA DE REGULAMENTAÇÃO – PARE (R-1) – VIA URBANA

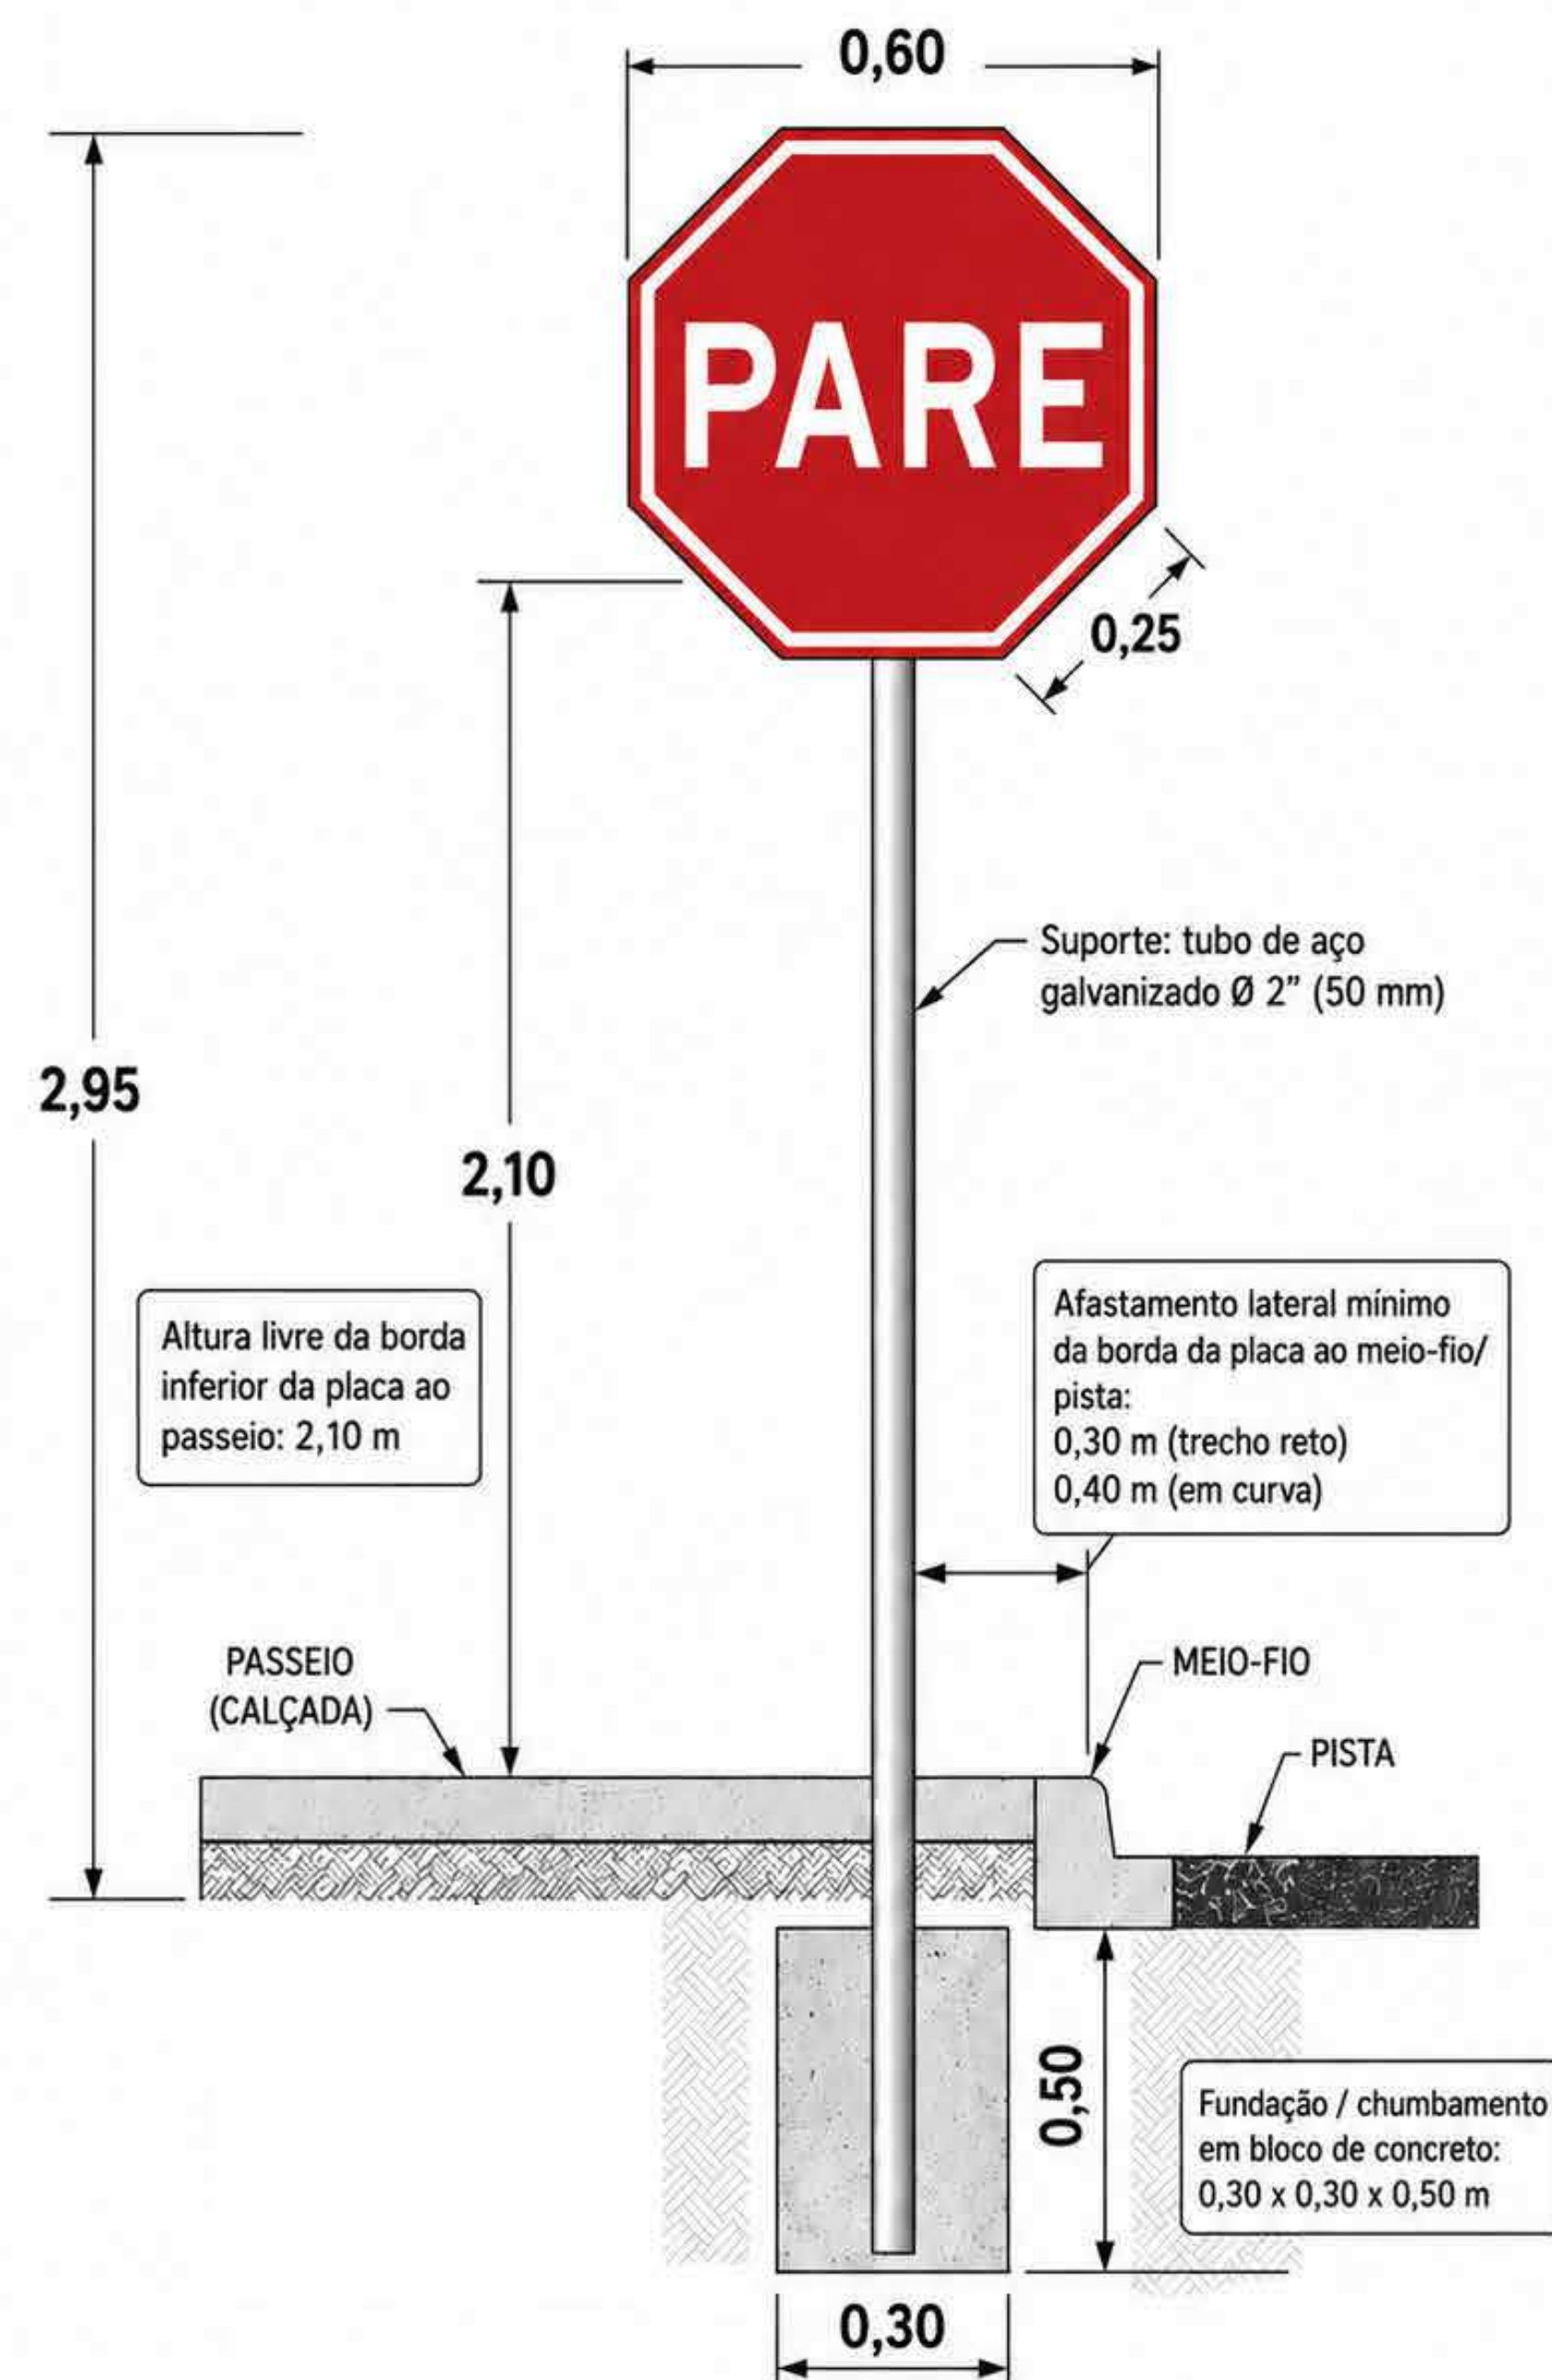


- NOTAS:**
1. Placa em chapa de aço galvanizado com película retrorrefletiva.
 2. Sinal R-1 – Parada obrigatória (PARE), conforme padrão brasileiro de sinalização vertical.
 3. Instalação em via urbana com altura livre entre 2,0 m e 2,5 m; adotado neste detalhe: 2,10 m.
 4. Parafusos, porcas e arruelas galvanizados.
 5. Todas as dimensões em metros.

DETALHE – PLACA DE SINALIZAÇÃO VERTICAL PARE (VIA URBANA)

Medidas em metros, salvo indicação em contrário.

DETALHE DE SINALIZAÇÃO HORIZONTAL - PLANTA BAIXA

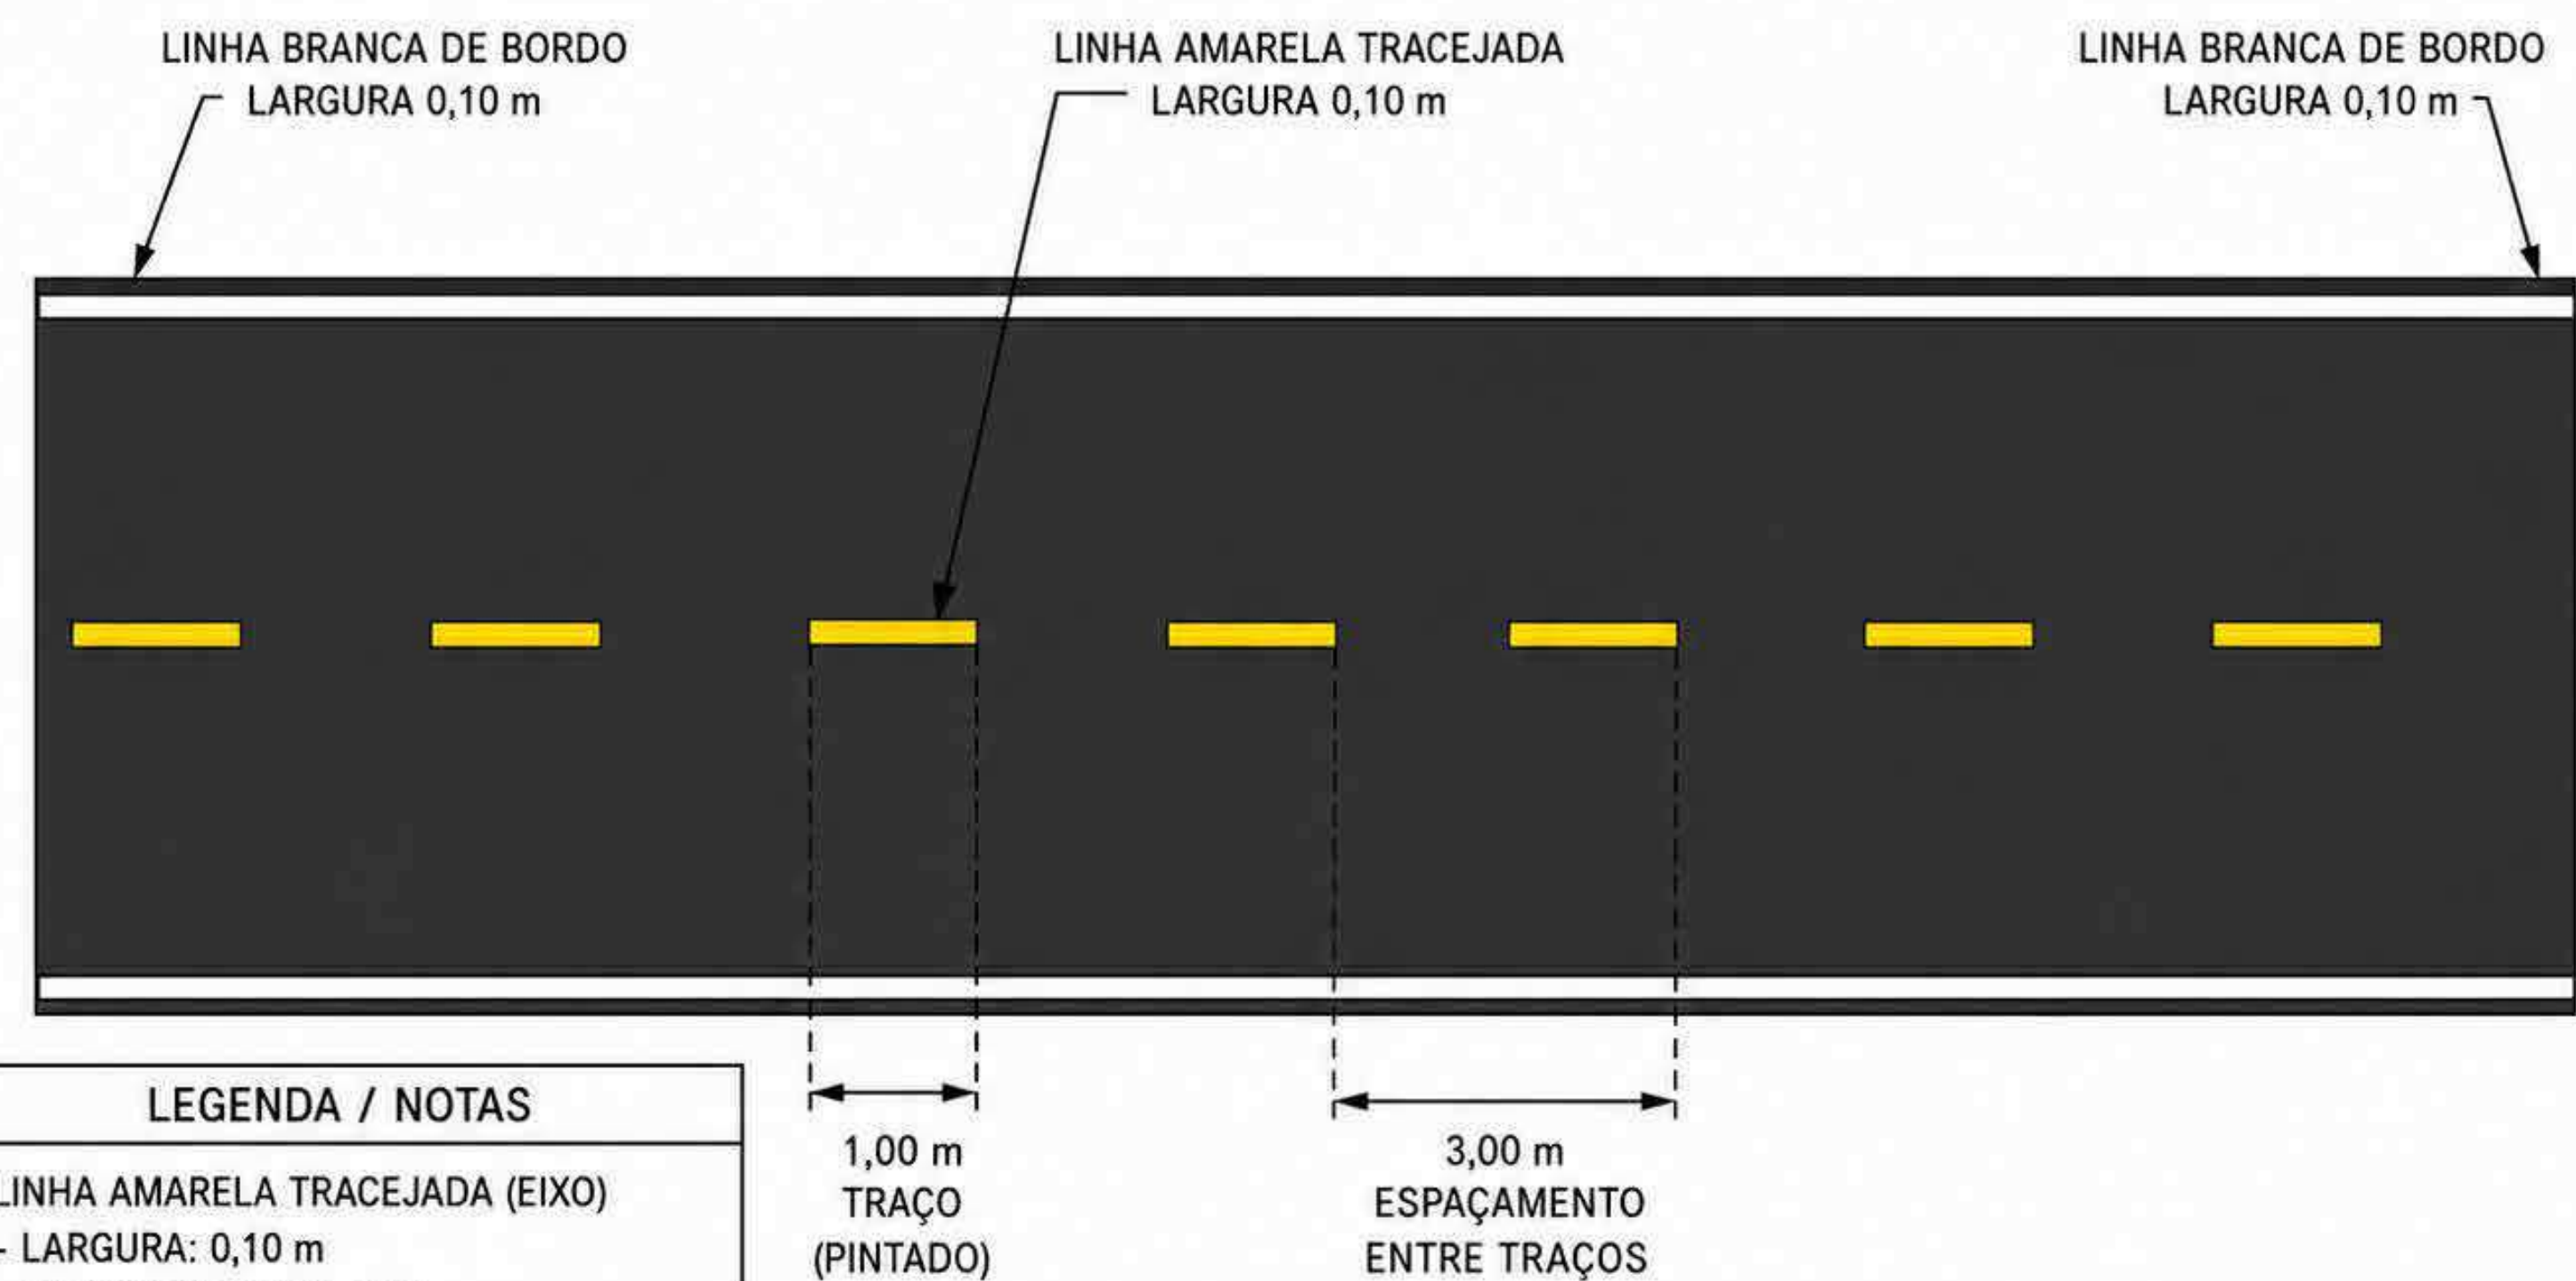

- LEGENDA / NOTAS**
- LINHA AMARELA TRACEJADA (EIXO)
 - LARGURA: 0,10 m
 - TRAÇO (PINTADO): 1,00 m
 - ESPAÇAMENTO ENTRE TRAÇOS: 3,00 m
 - LINHAS BRANCAS DE BORDO
 - LARGURA: 0,10 m CADA

obra:	PAVIMENTAÇÃO ASFÁLTICA	
Cliente:	PREFEITURA MUNICIPAL DE VISEU	
Local:	DIVERSAR VIA EM VISEU PARÁ	
Conteúdo da obra:	BETALHAMENTOS RUA MARIA OLIVEIRA	
Resp. p/ Projeto:	[Assinatura]	
Proprietário:	PREFEITURA MUNICIPAL DE VISEU	
PROJETO:	ARQUITETURA	
Data:	10/2025	Arquivo:



Documento assinado digitalmente
RUA CALHE QUARTE DE OLIVEIRA
Data: 11/05/2025 11:25:49-0100
Verifique em <https://validar.br.gov.br/>

GOV.BR





VISEU PARA

Área Total Construída:	17894.00 m²
Folha:	A - 04

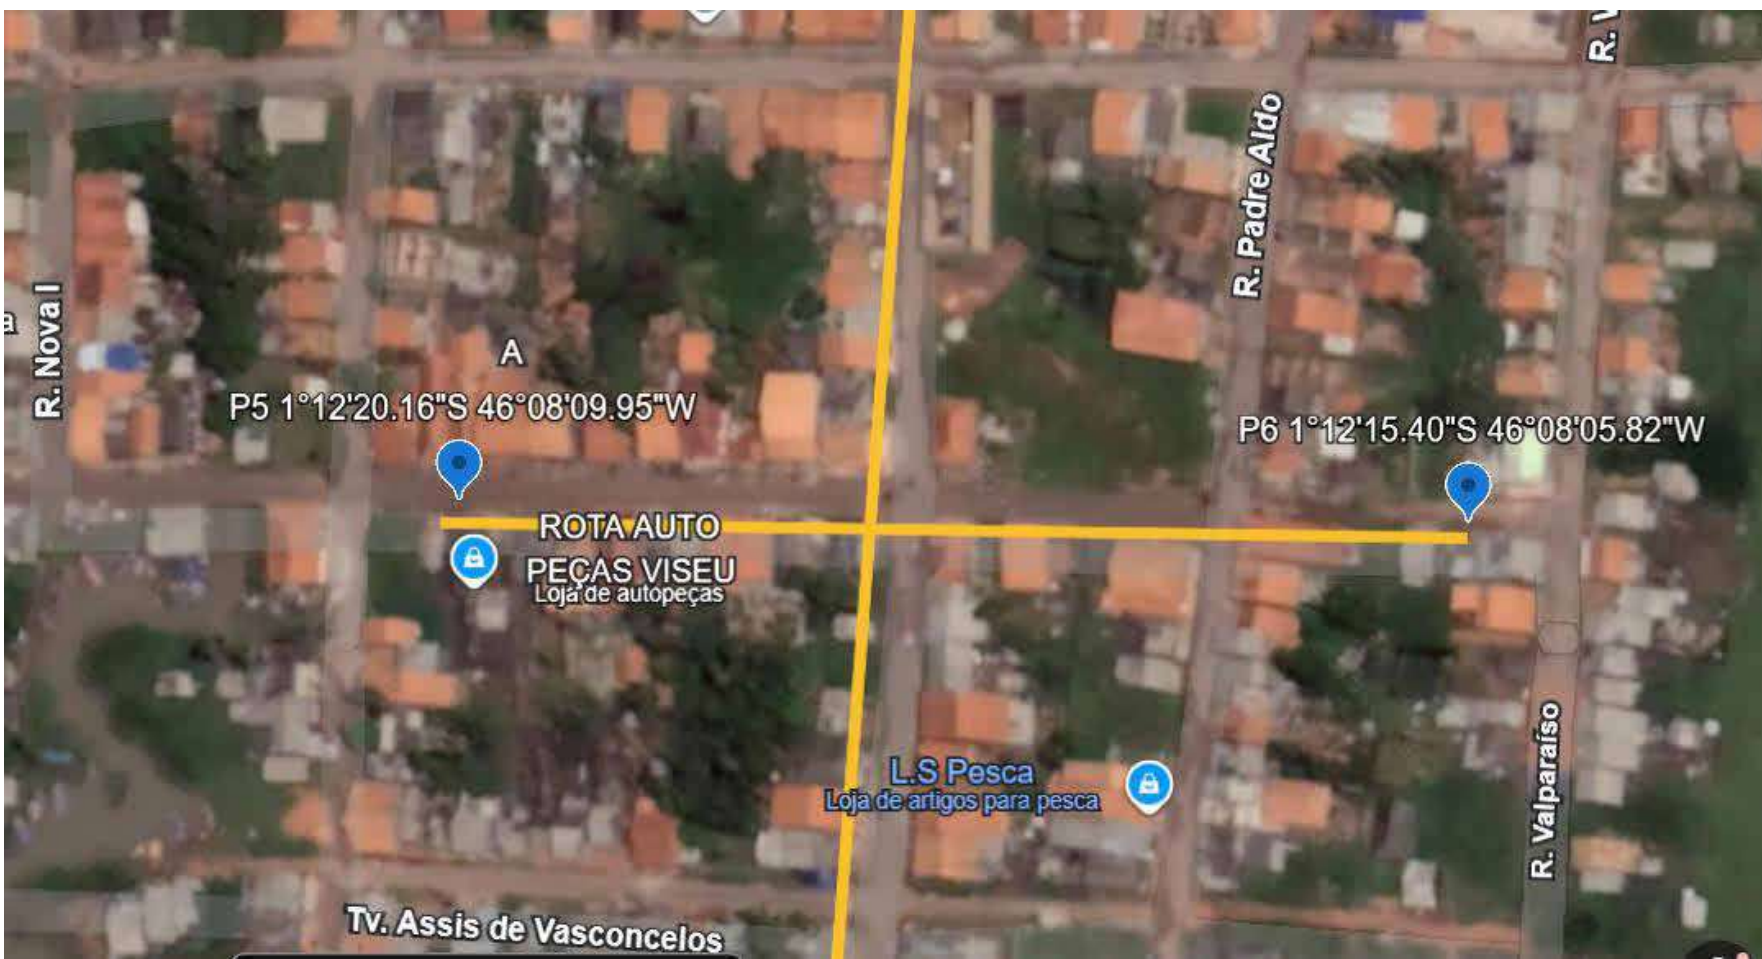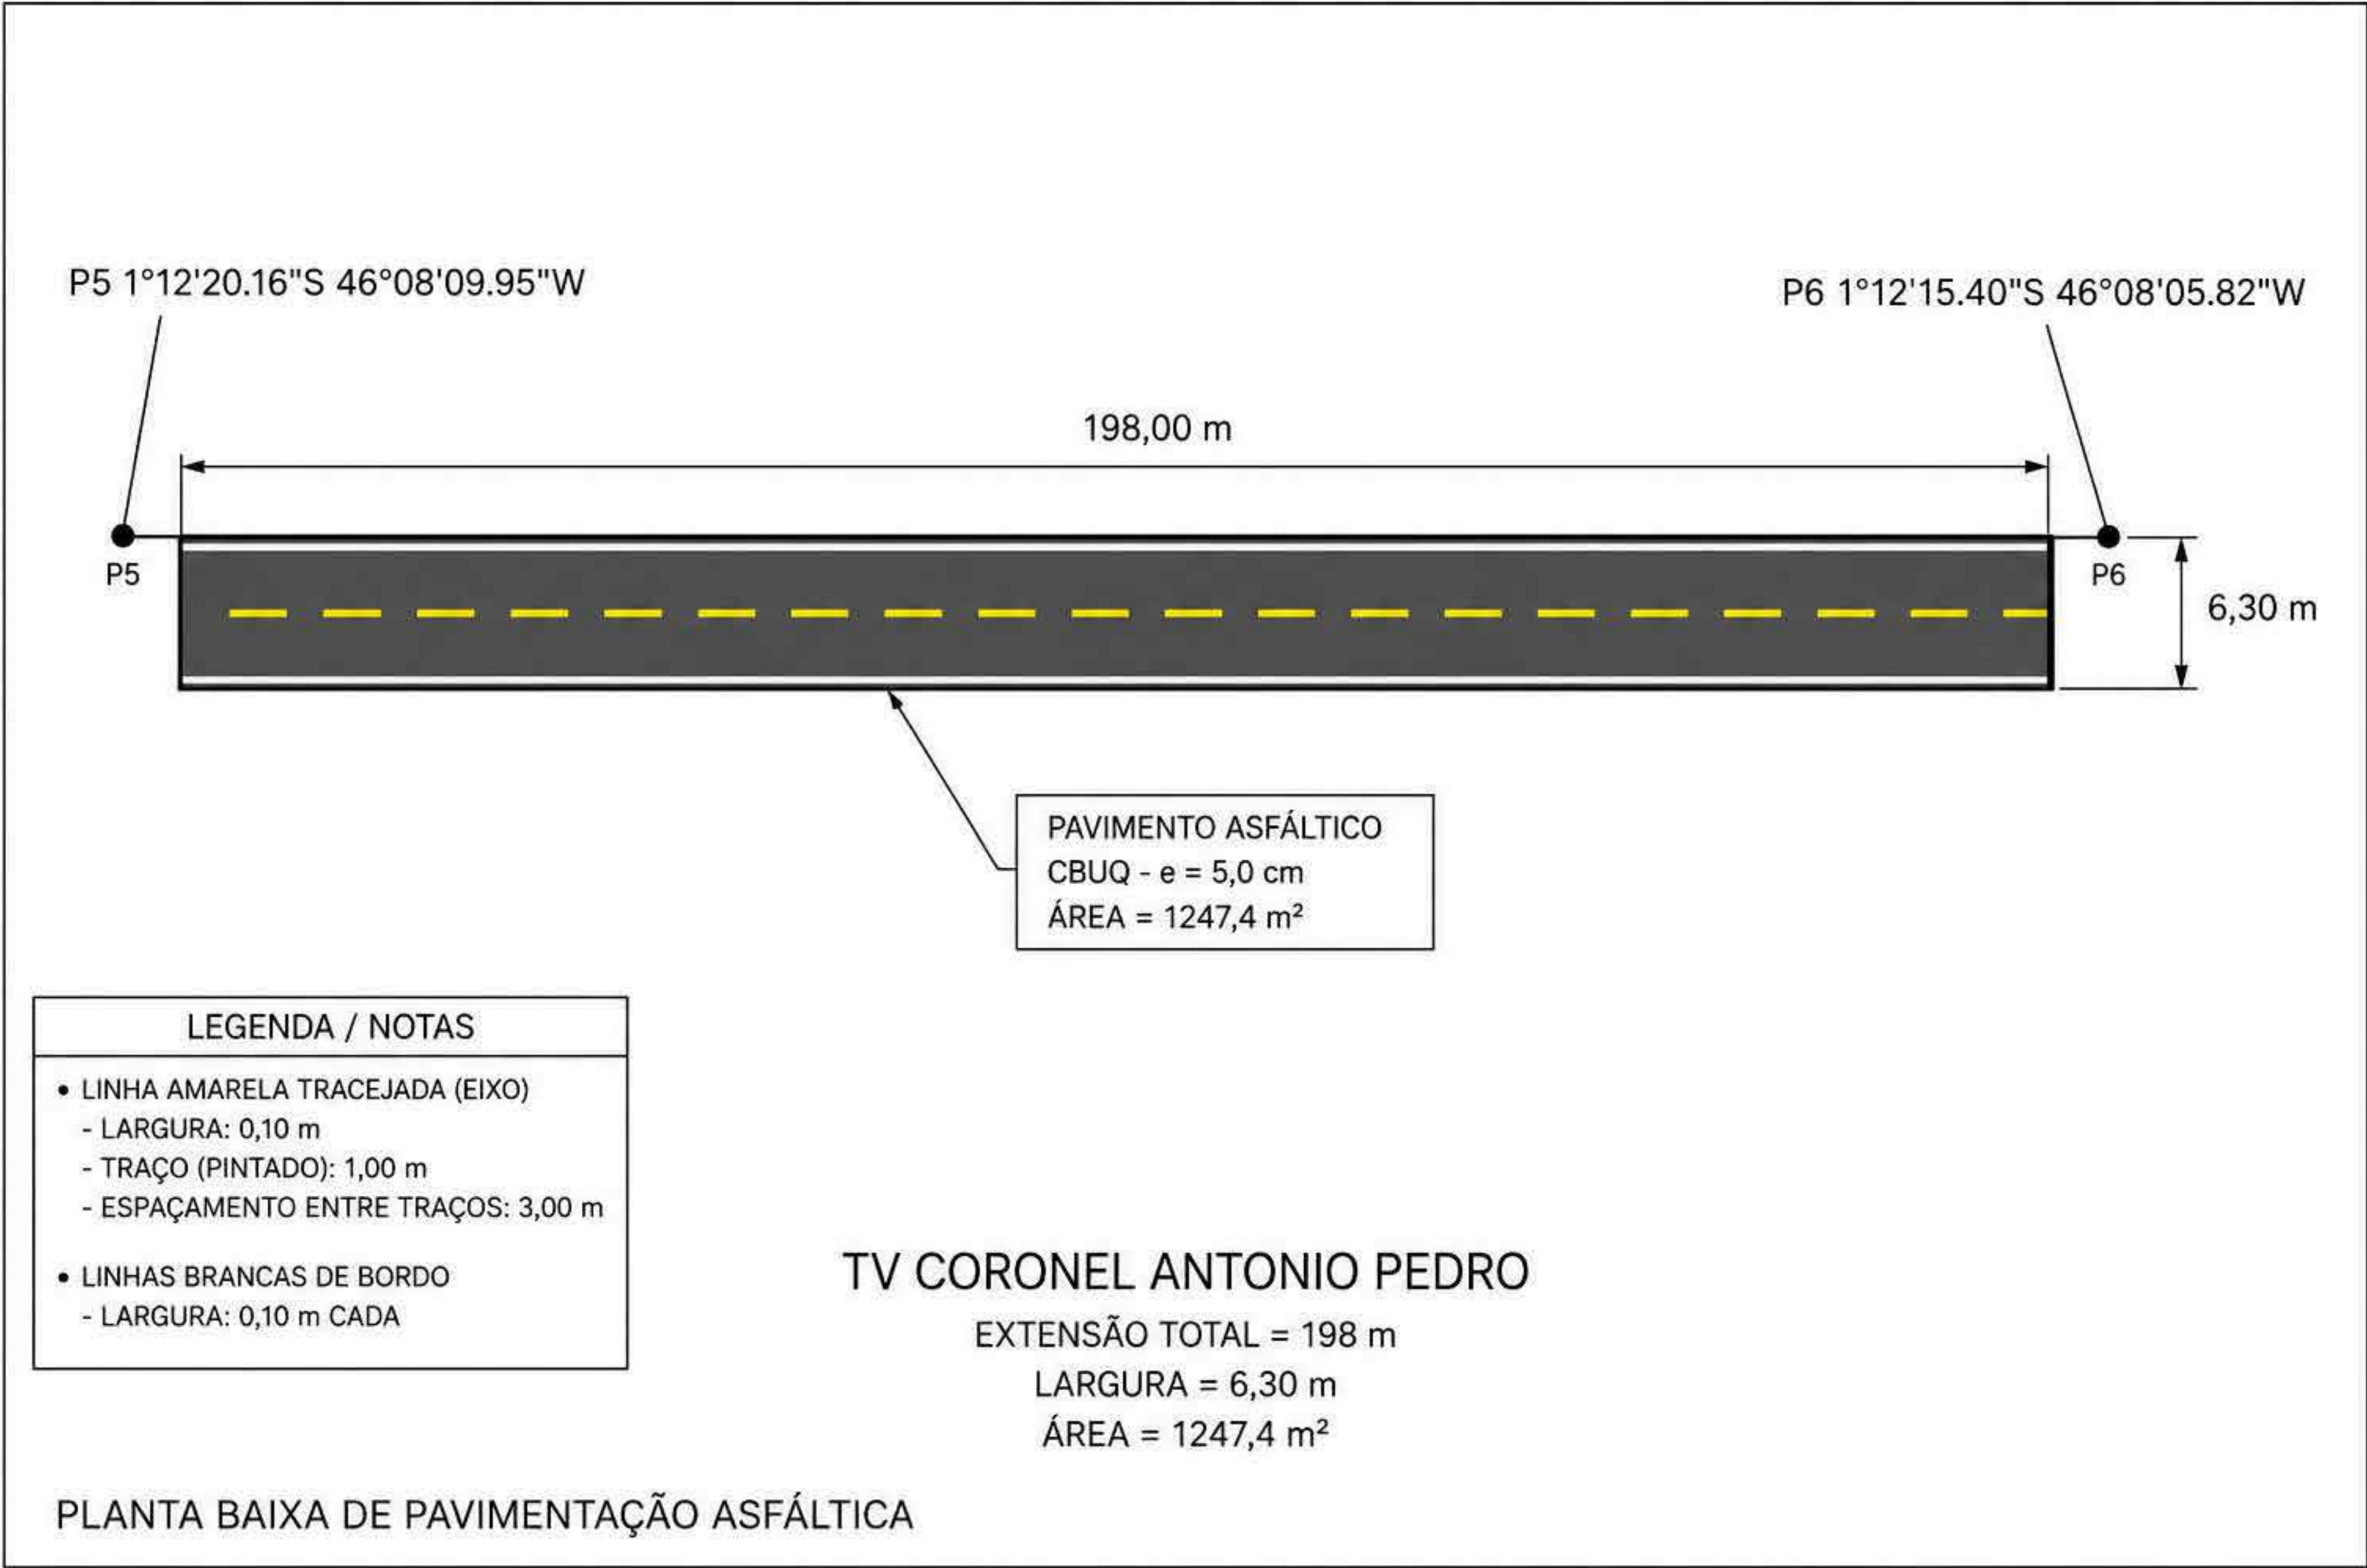


MAPA DE LOCALIZAÇÃO TV CORONEL ANTONIO PEDRO

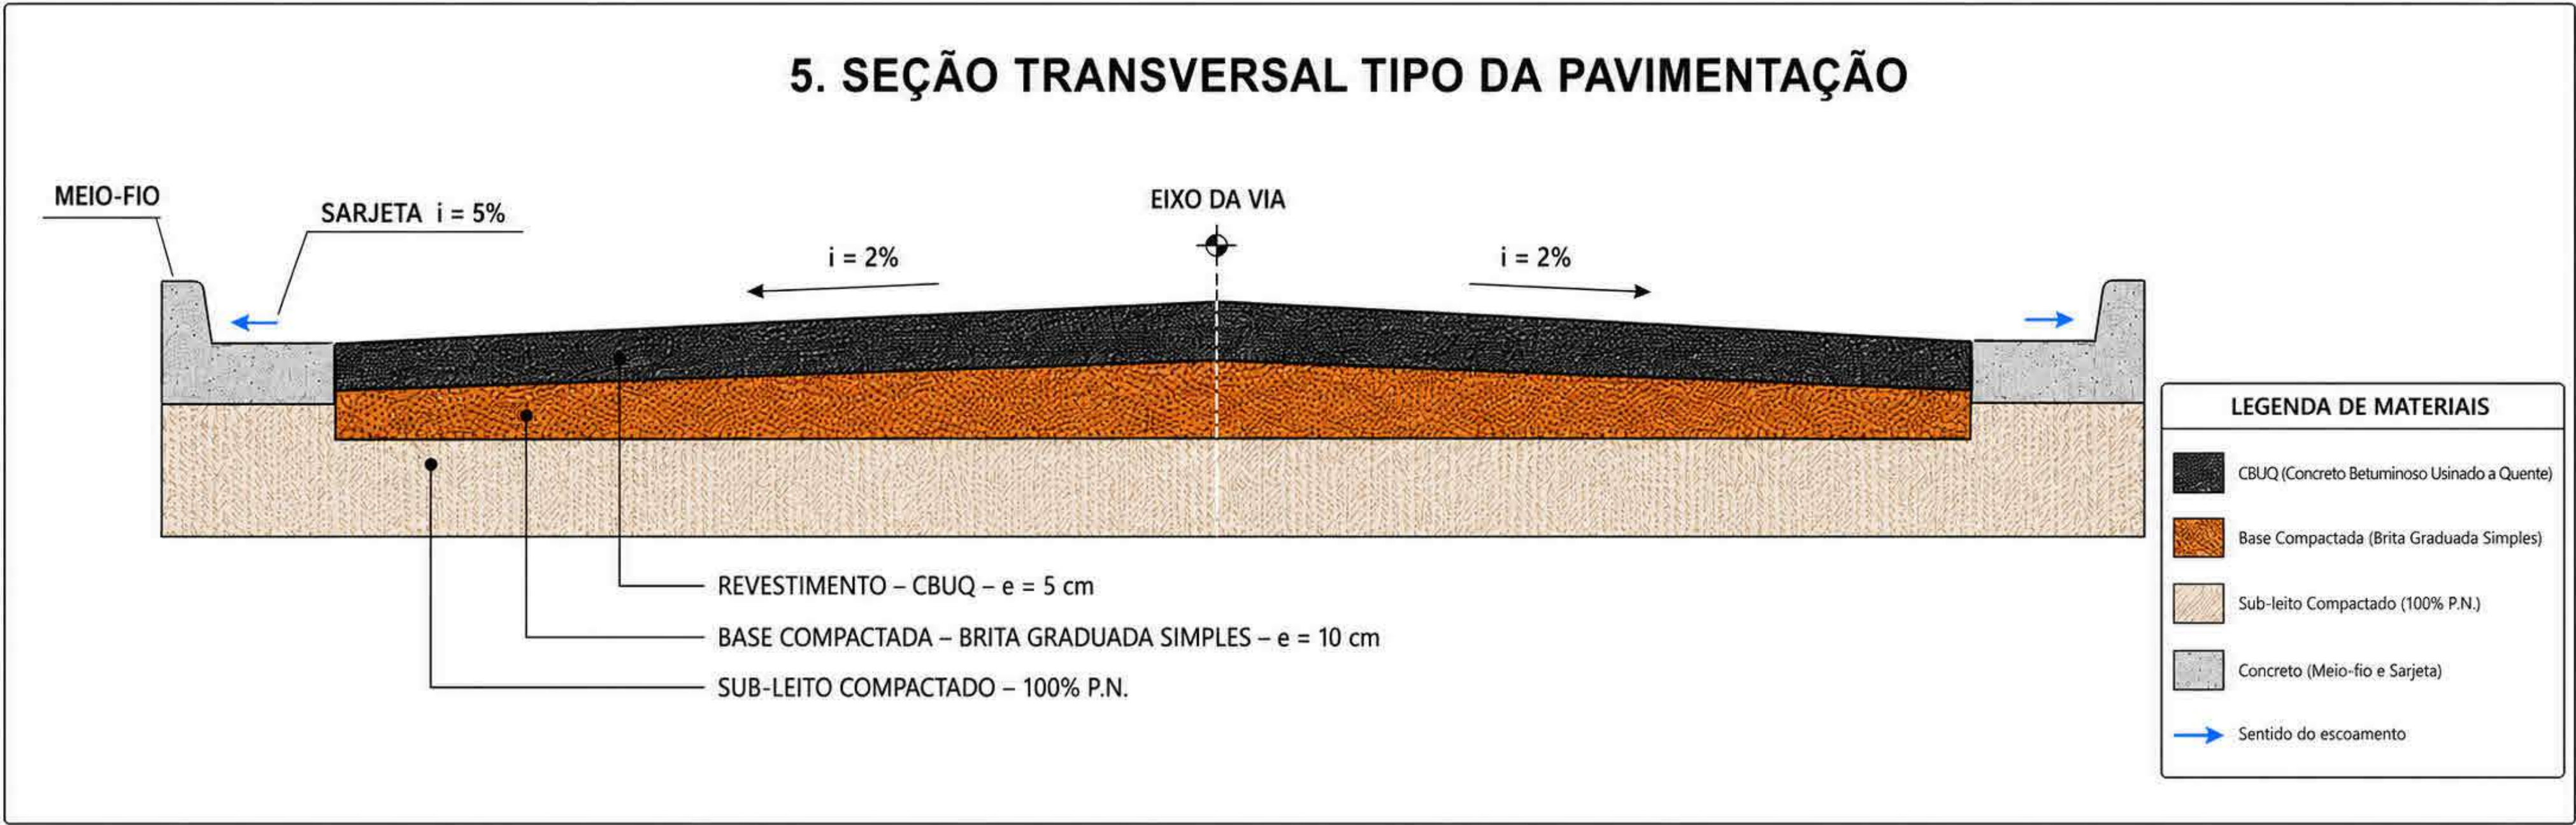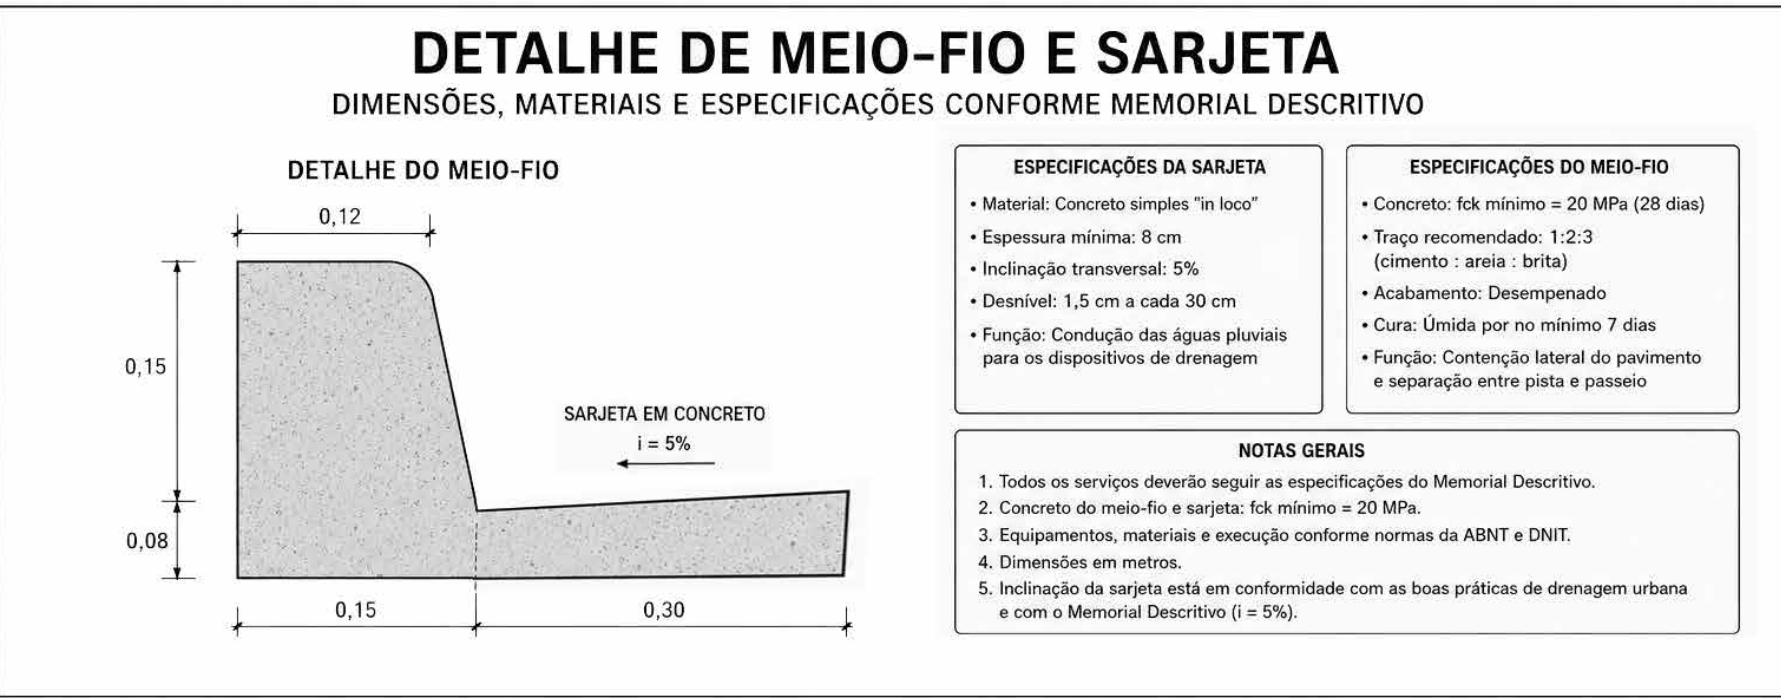

obra:	PAVIMENTAÇÃO ASFÁLTICA	
Cliente:	PREFEITURA MUNICIPAL DE VISEU	
Local:	DIVERSAR VIA EM VISEU PARÁ	
Conteúdo da	SEÇÃO TRANSVERSAL TV CORONEL ANTONIO PEDRO	
Documento assinado digitalmente RUIAN CALHEI DIANTE DE OLIVEIRA Data: 11/05/2025 13:22:08 0100 Verifique em https://validar.br.gov.br/		
Resp. p/ Projeto		
Proprietário:	PREFEITURA MUNICIPAL DE VISEU	
PROJETO:	ARQUITETURA	
Data:	10/2025	Arquivo:
Área Total Construída:	17894.00 m²	
Folha:	A - 05	

PLACA DE REGULAMENTAÇÃO – PARE (R-1) – VIA URBANA

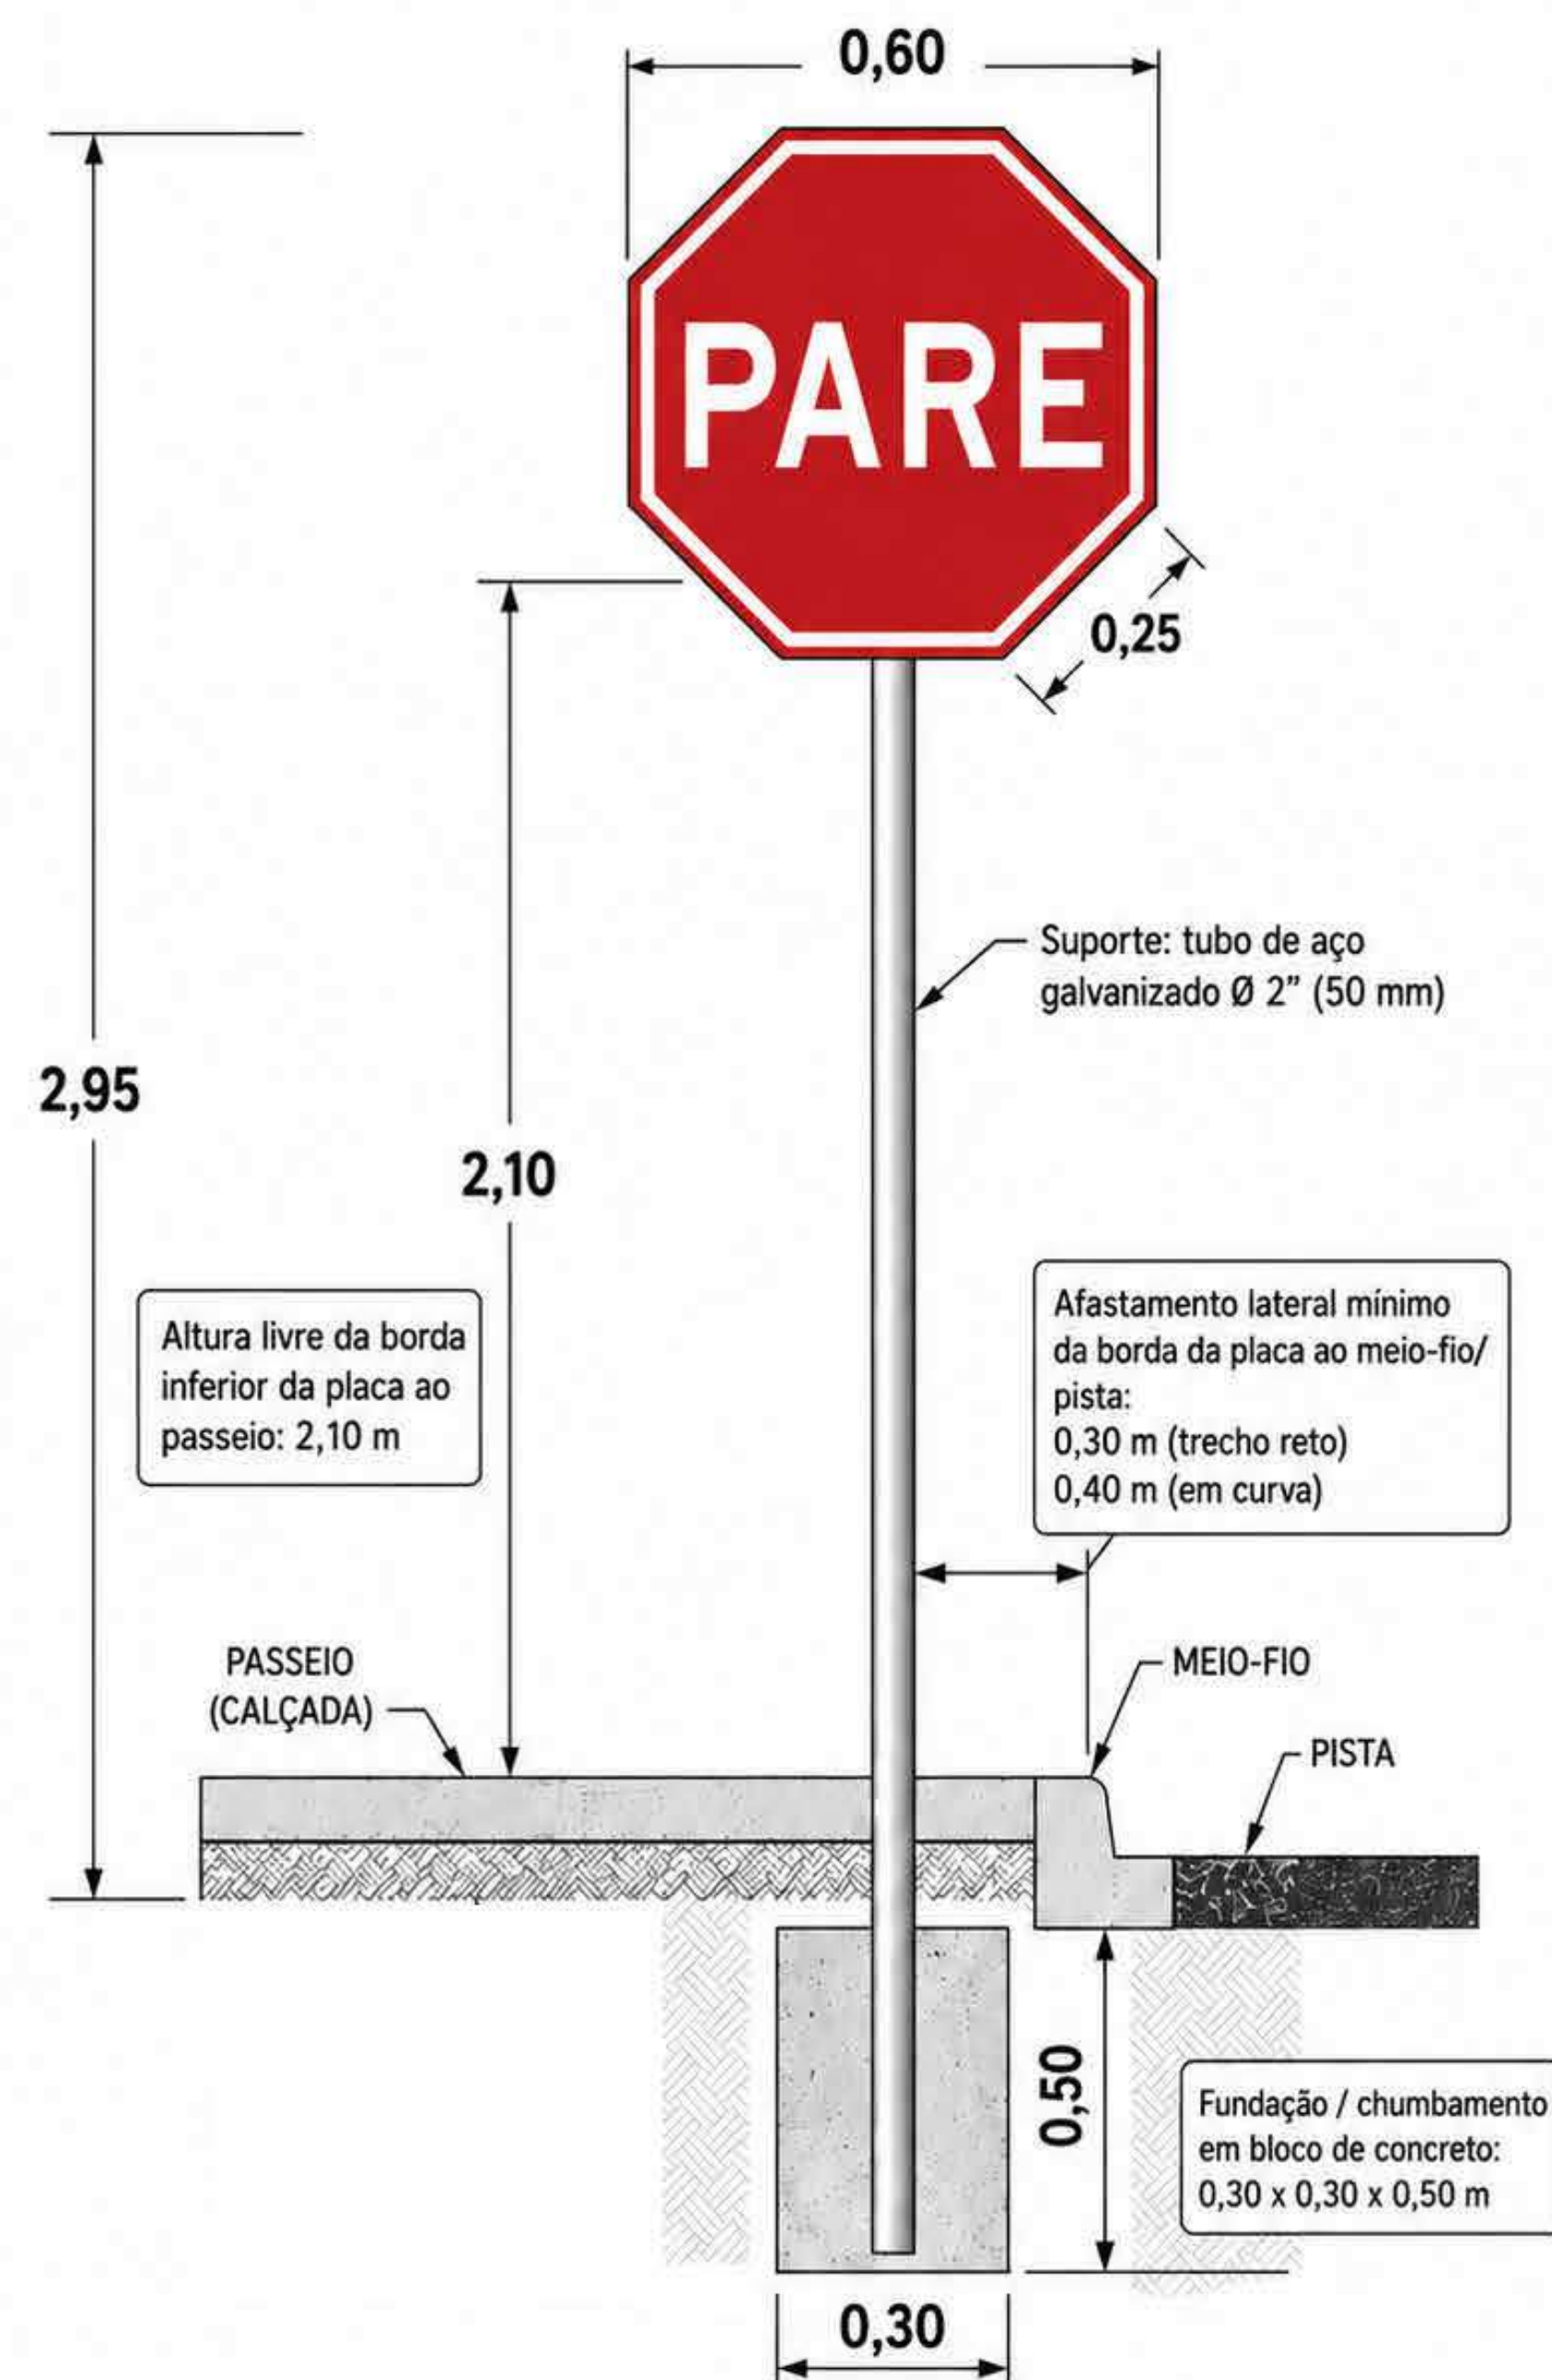


- NOTAS:**
1. Placa em chapa de aço galvanizado com película retrorrefletiva.
 2. Sinal R-1 – Parada obrigatória (PARE), conforme padrão brasileiro de sinalização vertical.
 3. Instalação em via urbana com altura livre entre 2,0 m e 2,5 m; adotado neste detalhe: 2,10 m.
 4. Parafusos, porcas e arruelas galvanizados.
 5. Todas as dimensões em metros.

DETALHE – PLACA DE SINALIZAÇÃO VERTICAL PARE (VIA URBANA)

Medidas em metros, salvo indicação em contrário.

DETALHE DE SINALIZAÇÃO HORIZONTAL - PLANTA BAIXA


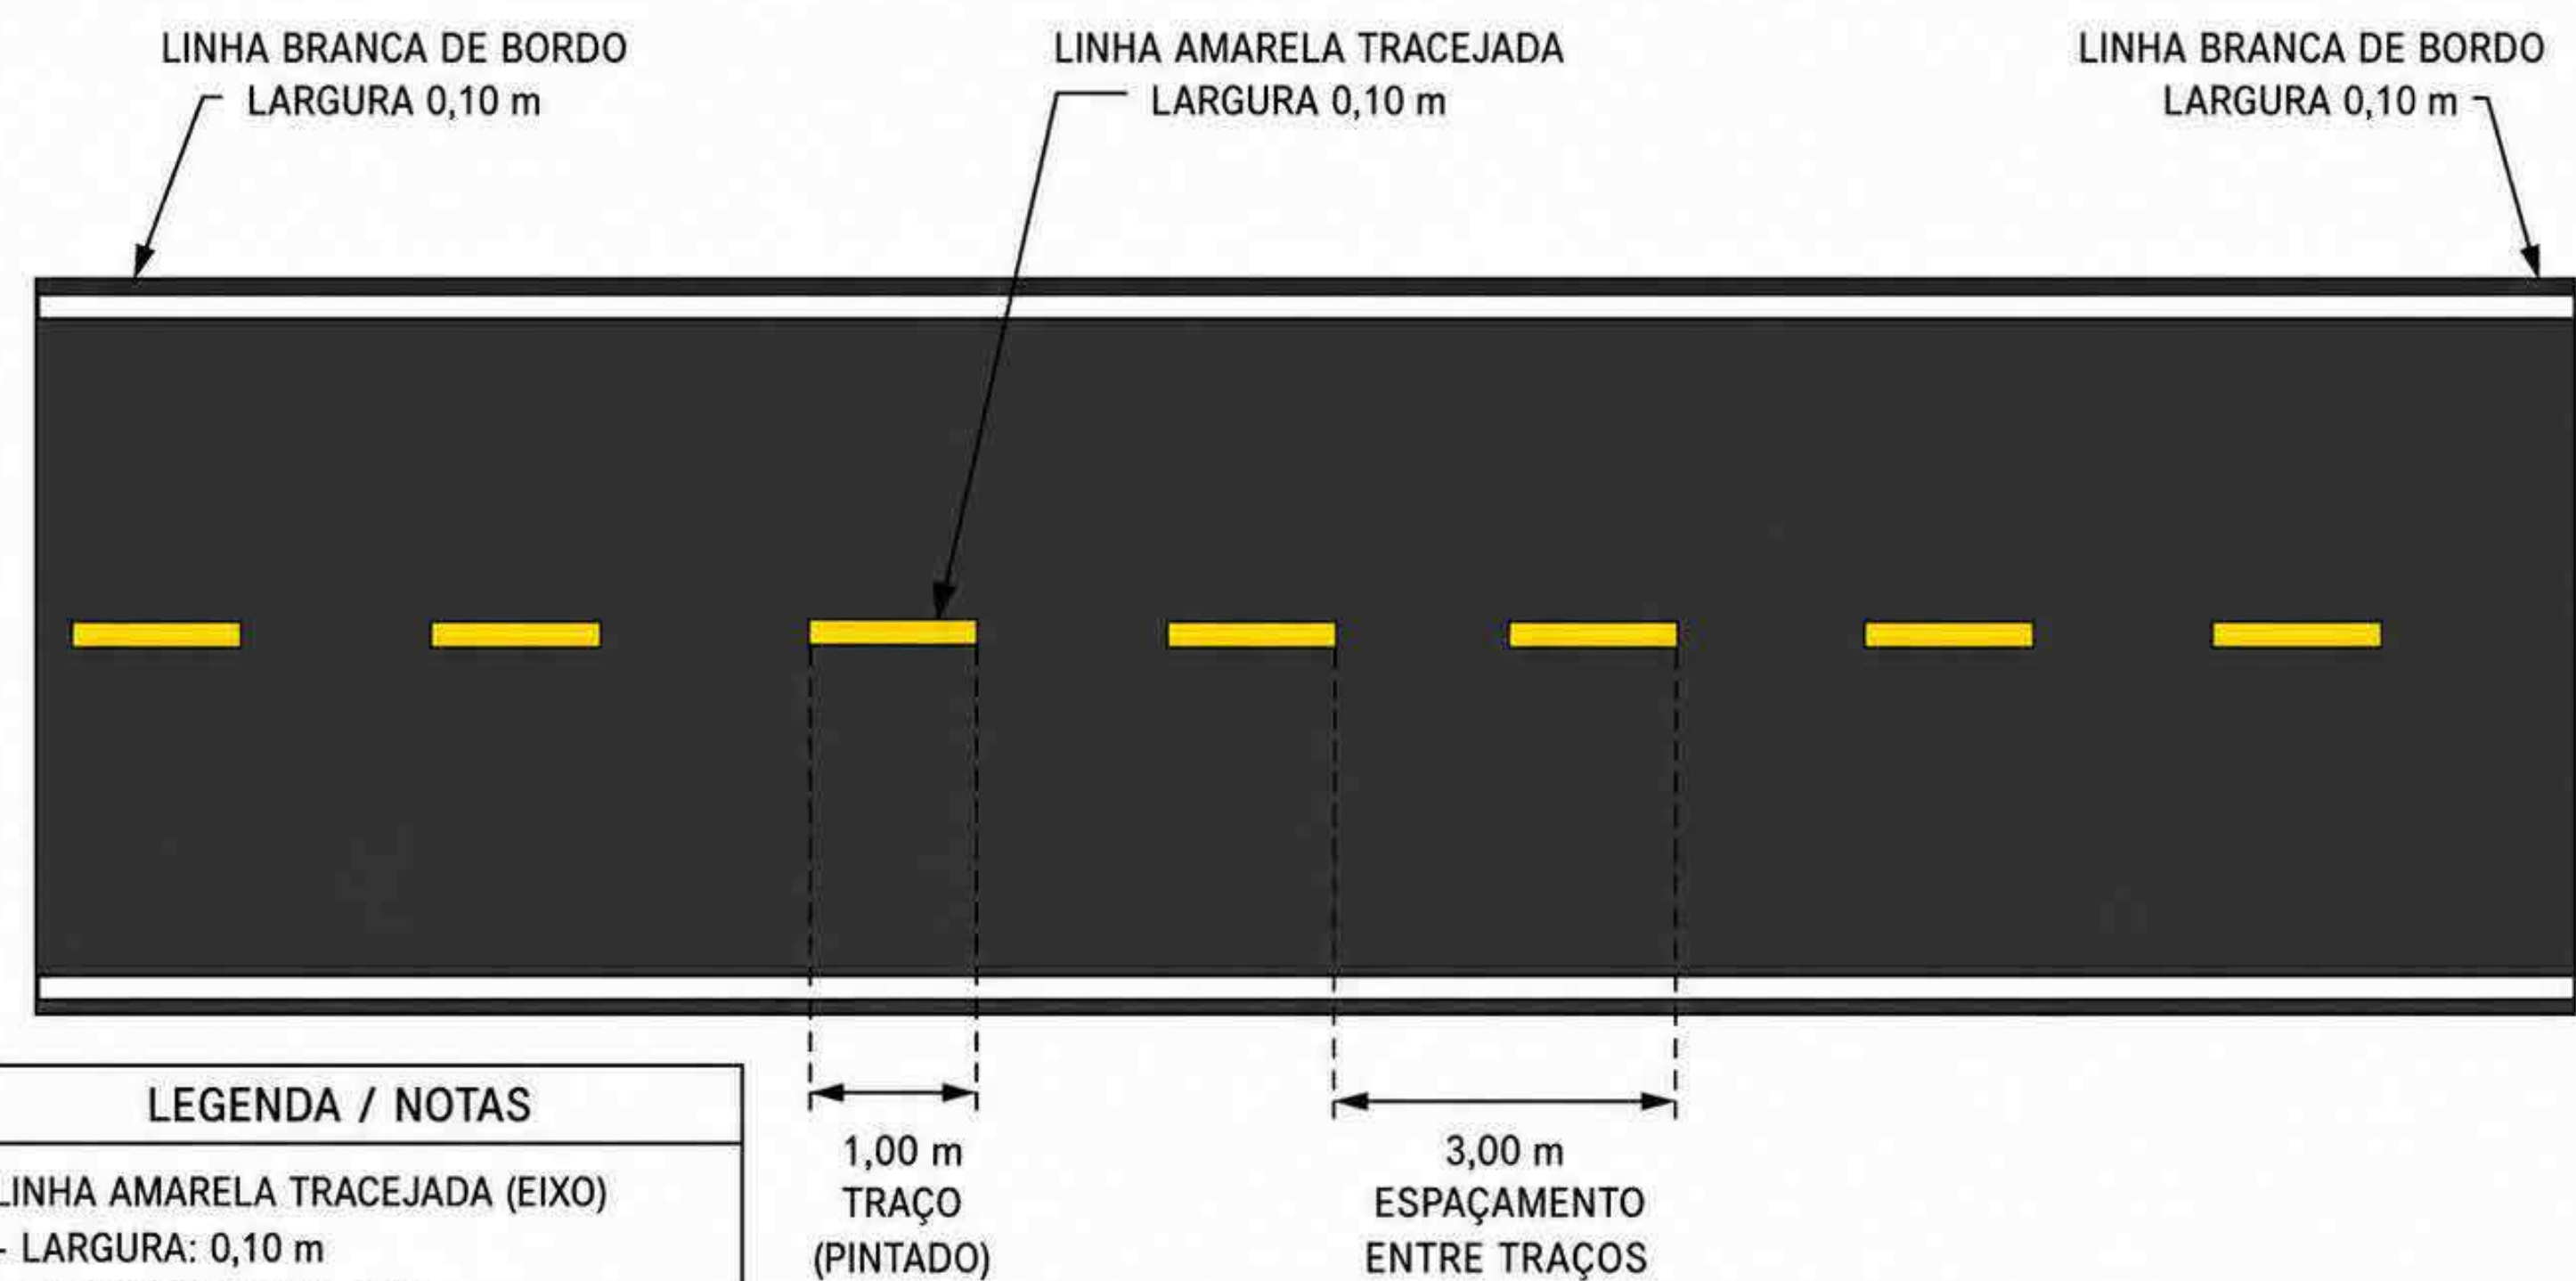


- LEGENDA / NOTAS**
- LINHA AMARELA TRACEJADA (EIXO)
 - LARGURA: 0,10 m
 - TRAÇO (PINTADO): 1,00 m
 - ESPAÇAMENTO ENTRE TRAÇOS: 3,00 m
 - LINHAS BRANCAS DE BORDO
 - LARGURA: 0,10 m CADA

obra:	PAVIMENTAÇÃO ASFÁLTICA	
Cliente:	PREFEITURA MUNICIPAL DE VISEU	
Local:	DIVERSAR VIA EM VISEU PARÁ	
Conteúdo da Obra:	DETALHAMENTOS TV CORONEL ANTONIO PEDRO	
Resp. p/ Projeto:	 documento assinado digitalmente RUIAN CALHEI DUARTE DE OLIVEIRA data: 11/05/2026 11:23:20 -0300 Verifique em https://validar.br.gov.br/	
Proprietário:	PREFEITURA MUNICIPAL DE VISEU	
PROJETO:	ARQUITETURA	
Data:	10/2025	Arquivo:
		
		Área Total Construída: 17894.00 m²
		Folha: A - 06



MAPA DE LOCALIZAÇÃO PASSAGEM DAS FLORES

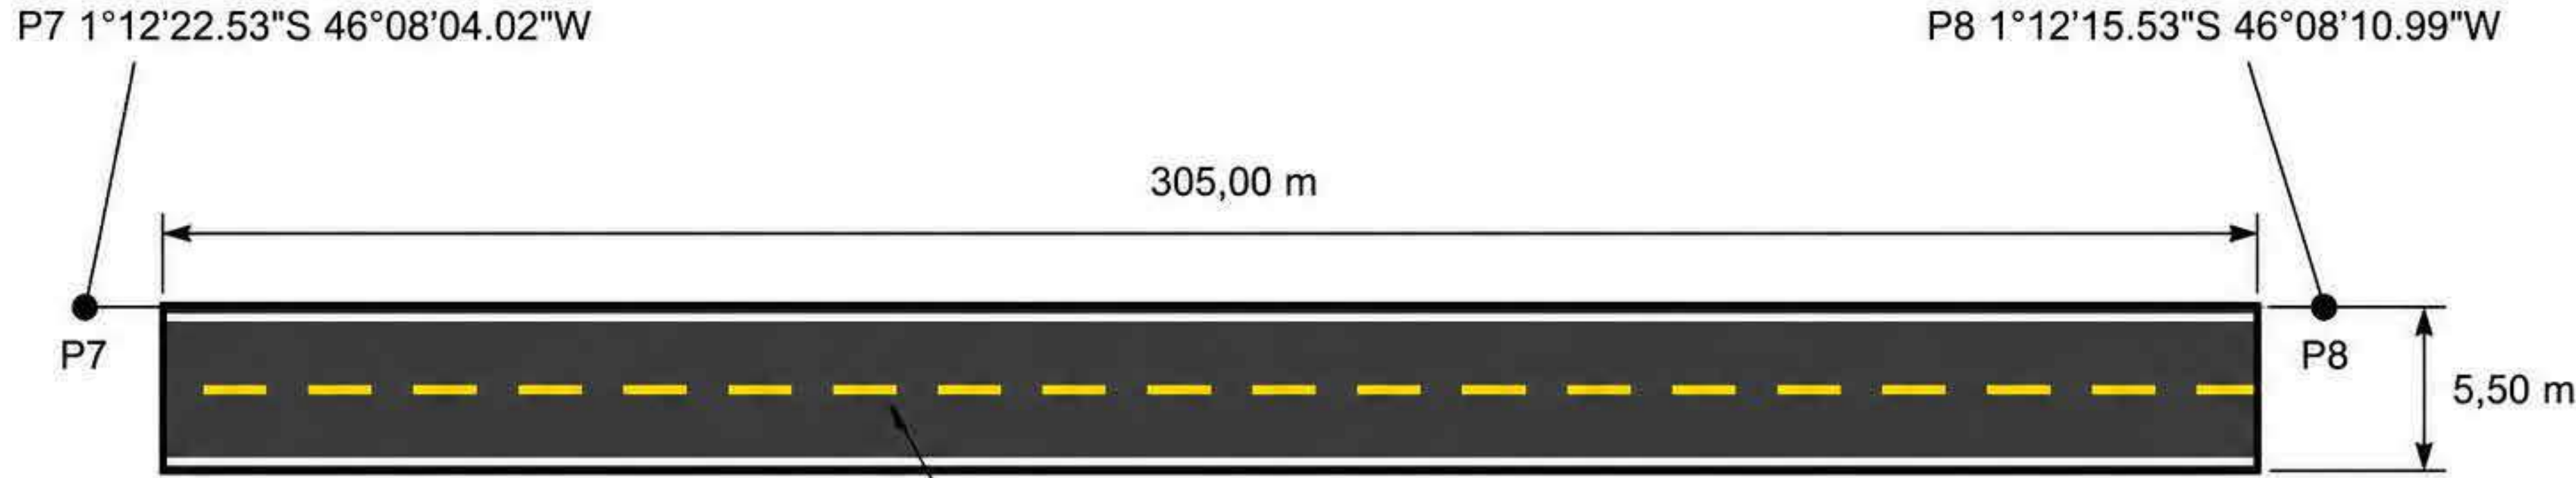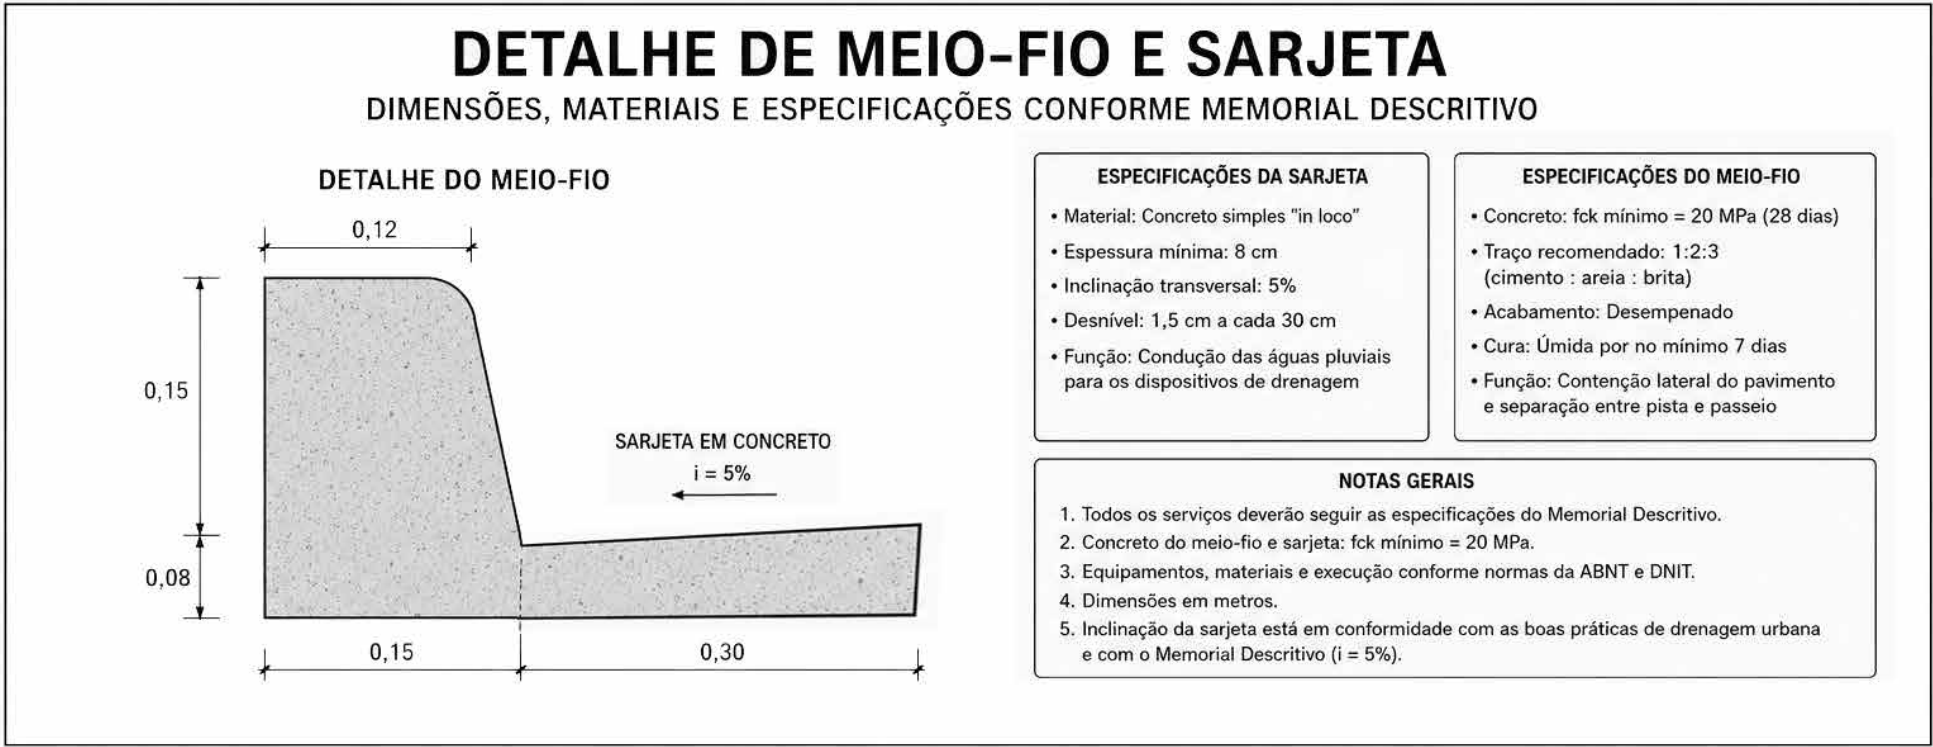


PAVIMENTO ASFÁLTICO
CBUQ - e = 5,0 cm
ÁREA = 1677,50 m²

LEGENDA / NOTAS
• LINHA AMARELA TRACEJADA (EIXO) - LARGURA: 0,10 m - TRAÇO (PINTADO): 1,00 m - ESPAÇAMENTO ENTRE TRAÇOS: 3,00 m
• LINHAS BRANCAS DE BORDO - LARGURA: 0,10 m CADA

PASSAGEM DAS FLORES
EXTENSÃO TOTAL = 305 m
LARGURA = 5,50 m
ÁREA = 1677,50 m²


PLANTA BAIXA DE PAVIMENTAÇÃO ASFÁLTICA

5. SEÇÃO TRANSVERSAL TIPO DA PAVIMENTAÇÃO

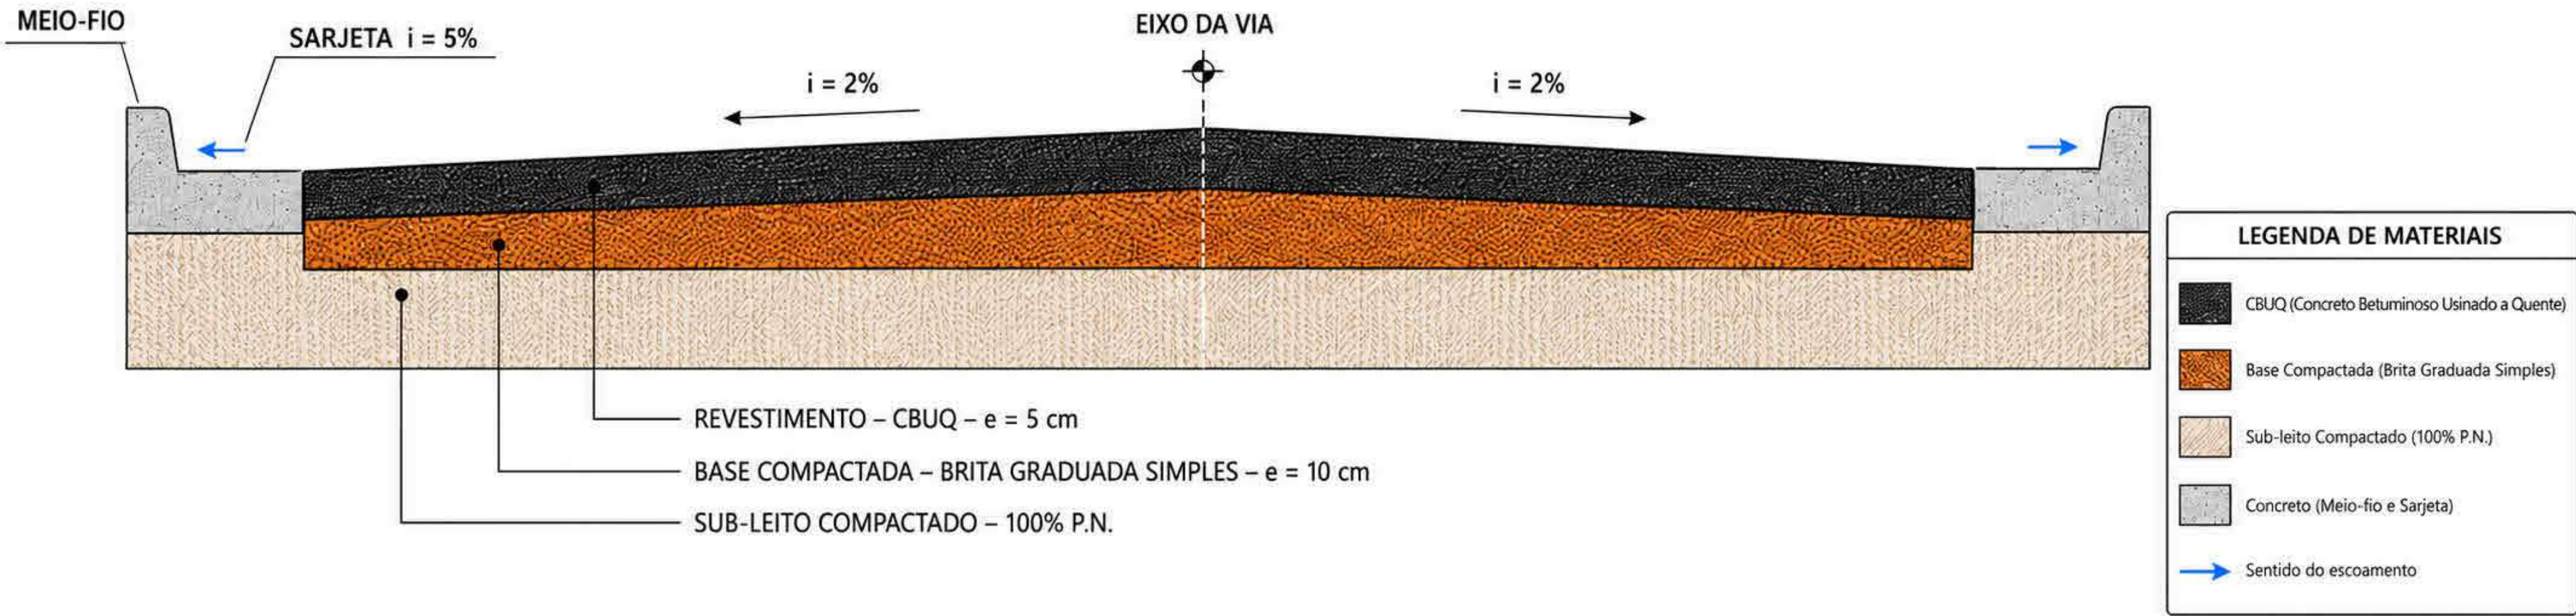

obra:	PAVIMENTAÇÃO ASFÁLTICA	
Cliente:	PREFEITURA MUNICIPAL DE VISEU	
Local:	DIVERSAR VIA EM VISEU PARÁ	
Conteúdo da obra:	SEÇÃO TRANSVERSAL PASSAGEM DAS FLORES	
Resp. pl Projeto:	RUIAN CALHEI DUARTE DE OLIVEIRA documento assinado digitalmente data: 11/05/2025 11:25:48 0100 verifique em https://validar.dfe.gov.br	
Proprietário:	PREFEITURA MUNICIPAL DE VISEU	
PROJETO:	ARQUITETURA	
Data:	10/2025	Arquivo:
Área Total Construída:	17894.00 m ²	
Folha:	A - 07	

PLACA DE REGULAMENTAÇÃO – PARE (R-1) – VIA URBANA

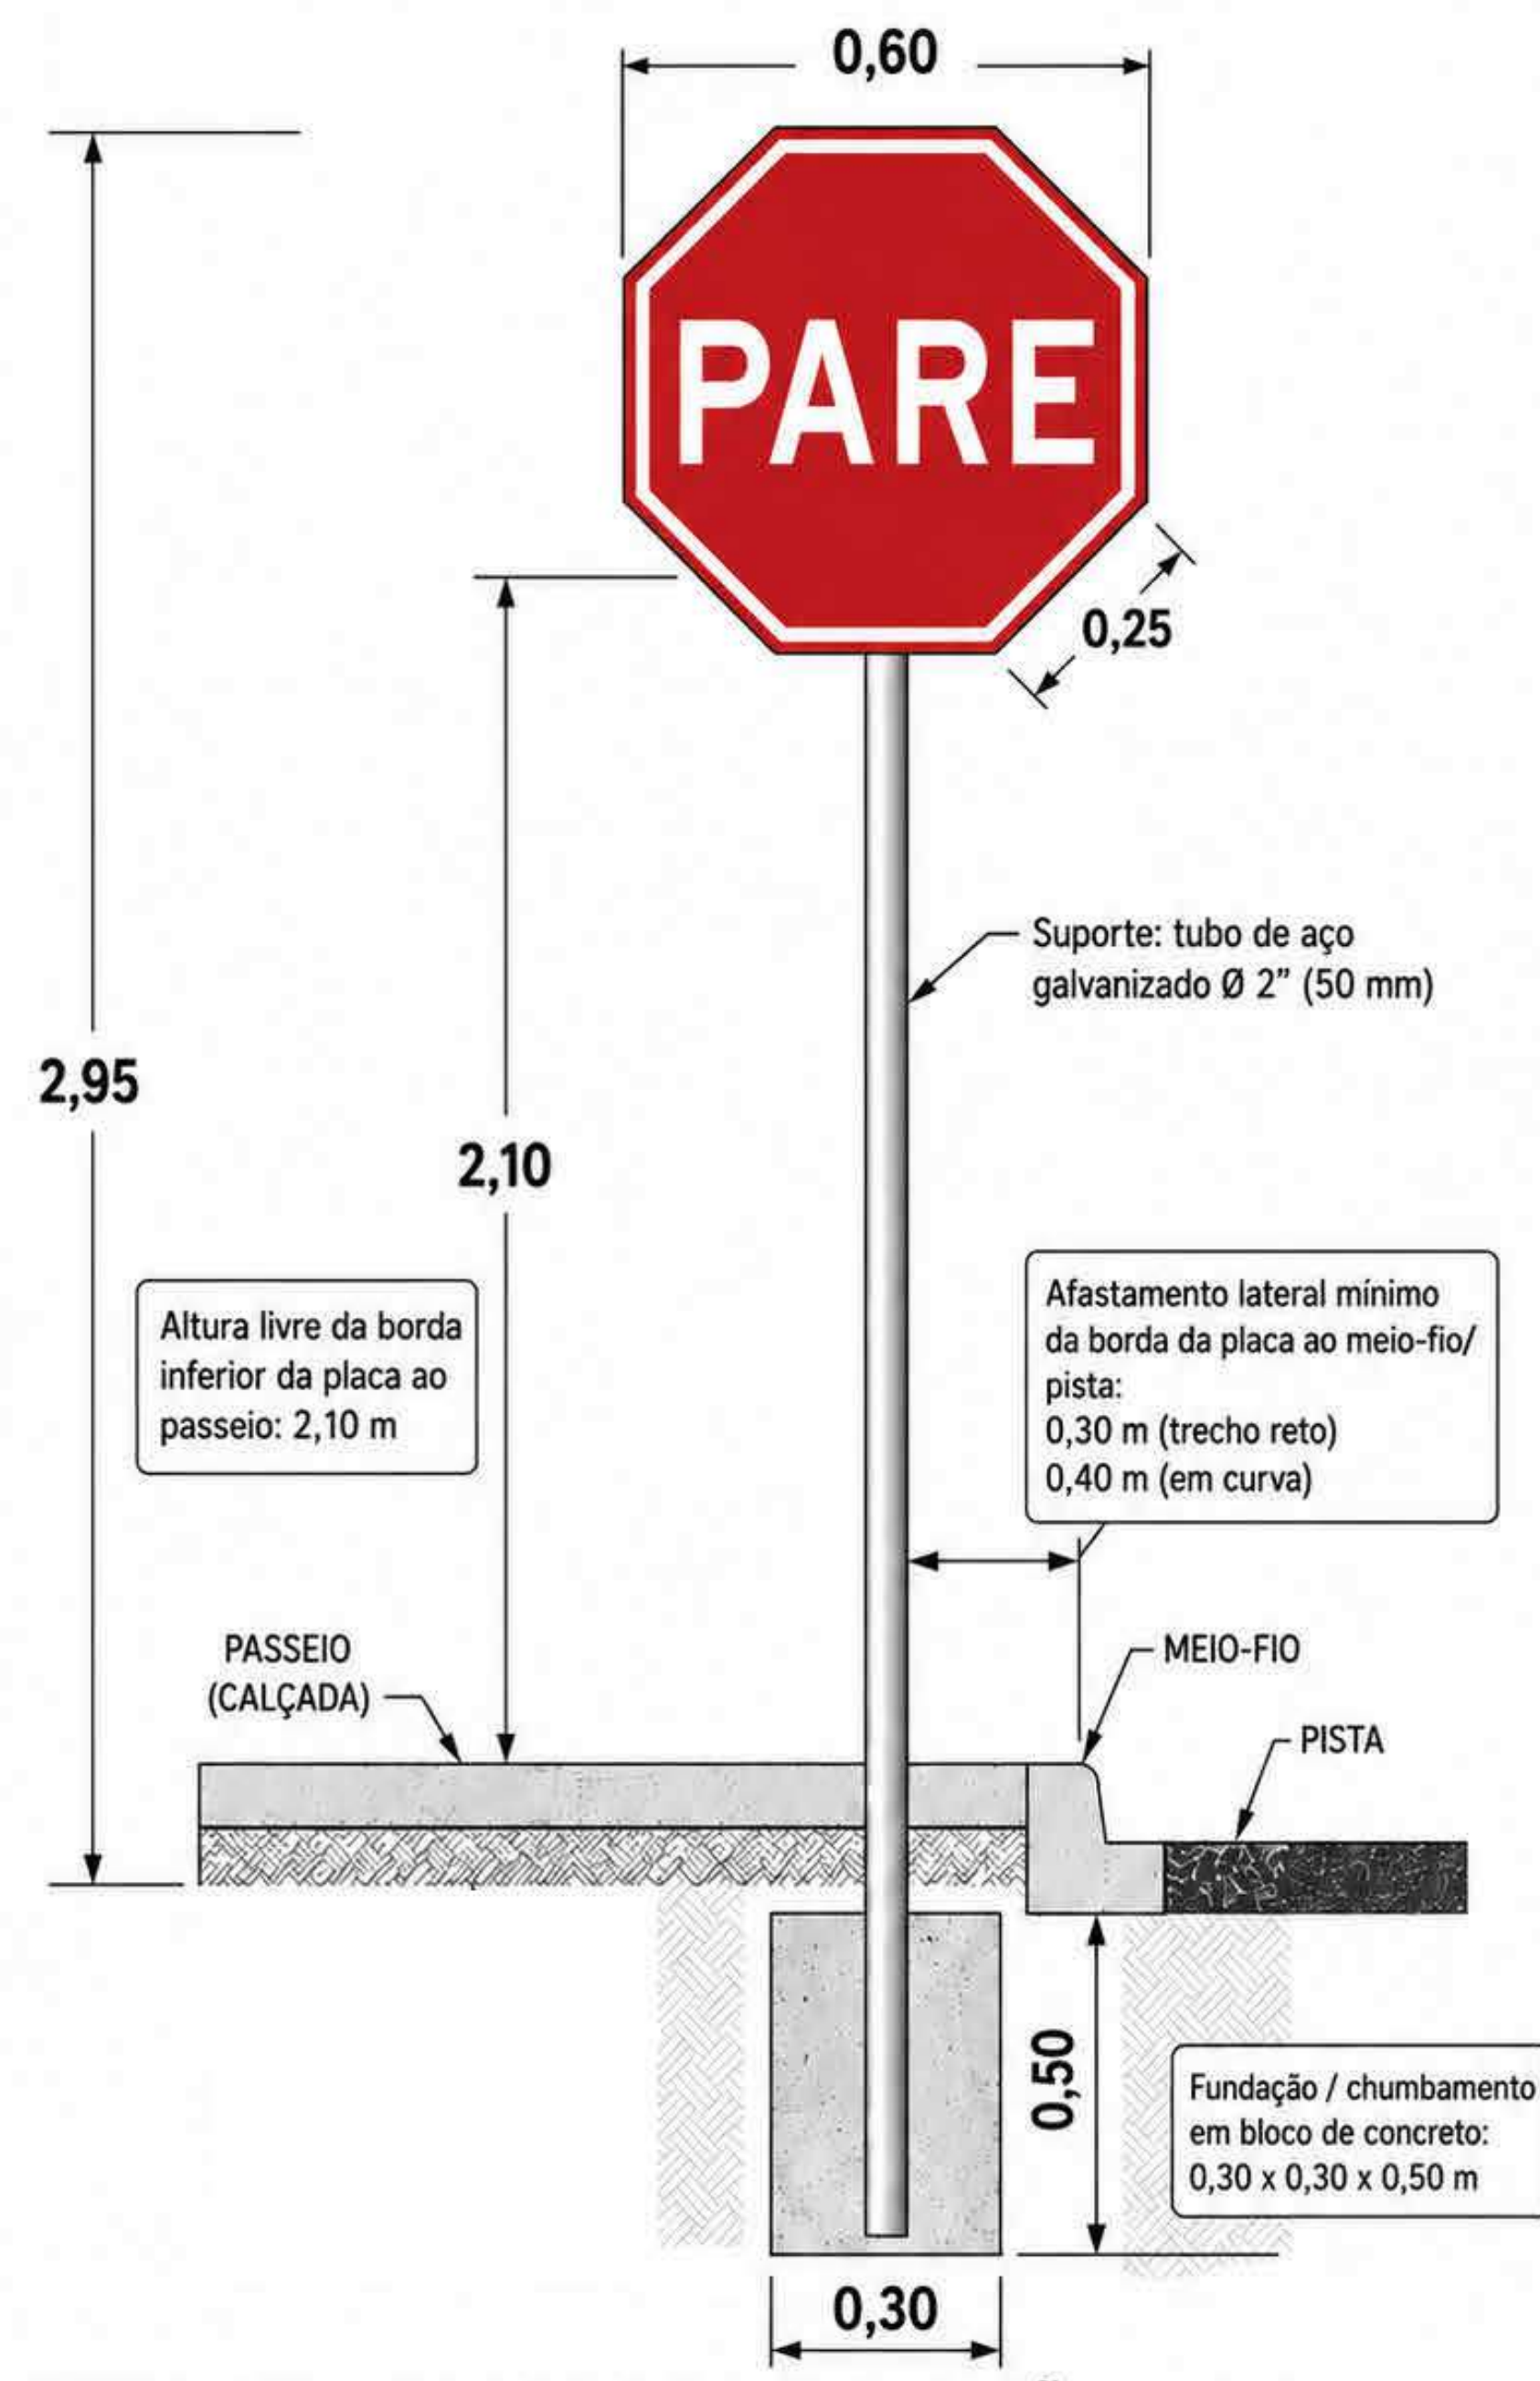


- NOTAS:**
1. Placa em chapa de aço galvanizado com película retrorrefletiva.
 2. Sinal R-1 – Parada obrigatória (PARE), conforme padrão brasileiro de sinalização vertical.
 3. Instalação em via urbana com altura livre entre 2,0 m e 2,5 m; adotado neste detalhe: 2,10 m.
 4. Parafusos, porcas e arruelas galvanizados.
 5. Todas as dimensões em metros.

DETALHE – PLACA DE SINALIZAÇÃO VERTICAL PARE (VIA URBANA)

Medidas em metros, salvo indicação em contrário.

DETALHE DE SINALIZAÇÃO HORIZONTAL - PLANTA BAIXA

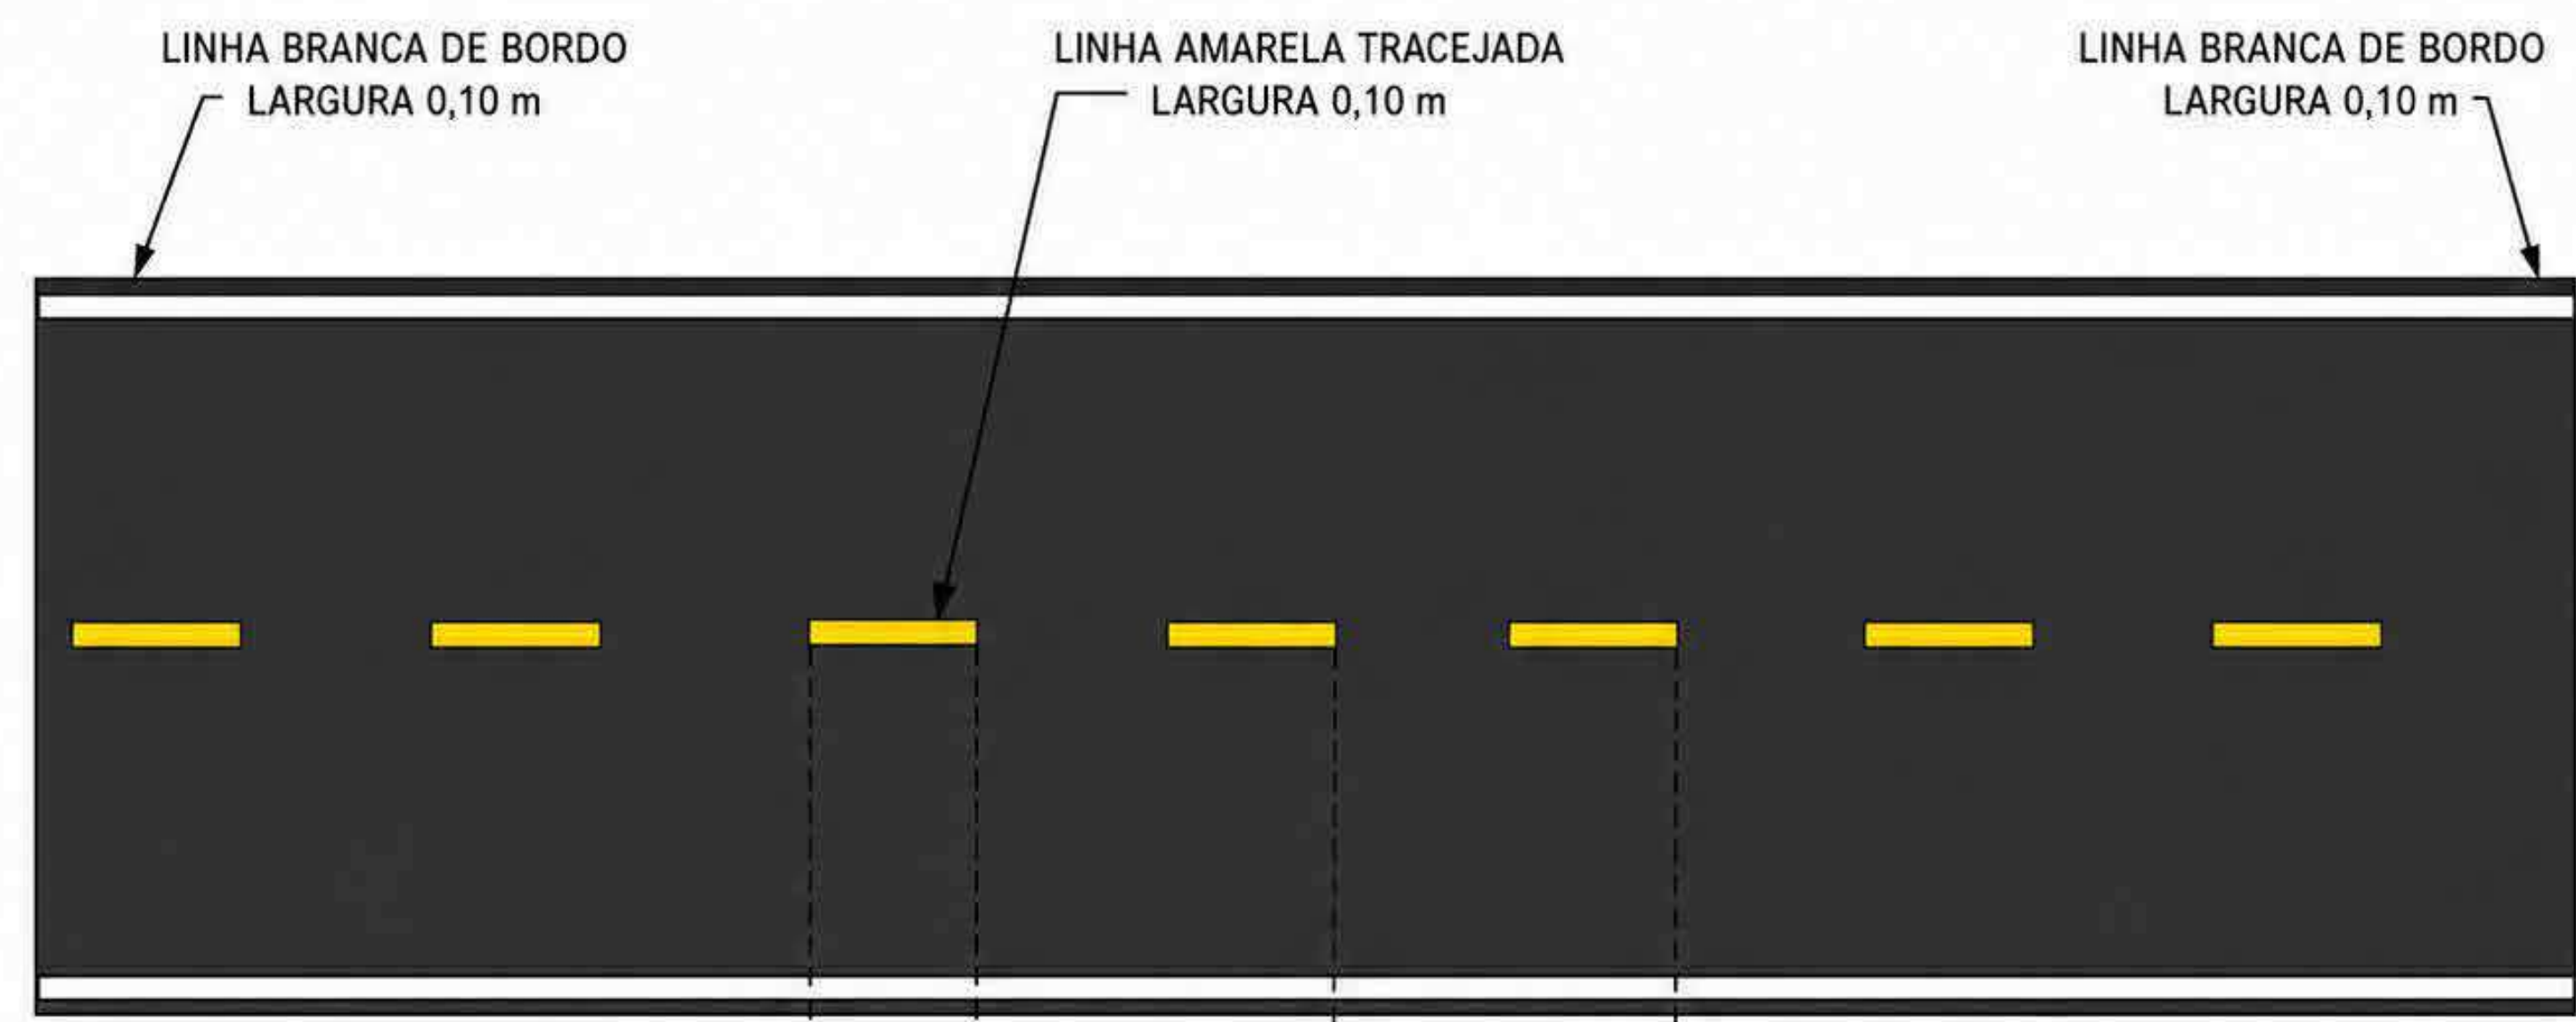



- LEGENDA / NOTAS**
- LINHA AMARELA TRACEJADA (EIXO)
 - LARGURA: 0,10 m
 - TRAÇO (PINTADO): 1,00 m
 - ESPAÇAMENTO ENTRE TRAÇOS: 3,00 m
 - LINHAS BRANCAS DE BORDO
 - LARGURA: 0,10 m CADA

obra:	PAVIMENTAÇÃO ASFÁLTICA	
Cliente:	PREFEITURA MUNICIPAL DE VISEU	
Local:	DIVERSAR VIA EM VISEU PARÁ	
Conteúdo da obra:	DETALHAMENTOS PASSAGEM DAS FLORES	
Resp. p/ Projeto:	RUA CALISTO DUARTE DE OLIVEIRA CNPJ: 13.092.026/0001-12 Verifique em https://validar.iss.gov.br/	
Proprietário:	PREFEITURA MUNICIPAL DE VISEU	
PROJETO:	ARQUITETURA	
Data:	10/2025	Arquivo:





VISEU PARA

Área Total Construída:	17894.00 m²
Folha:	A - 08

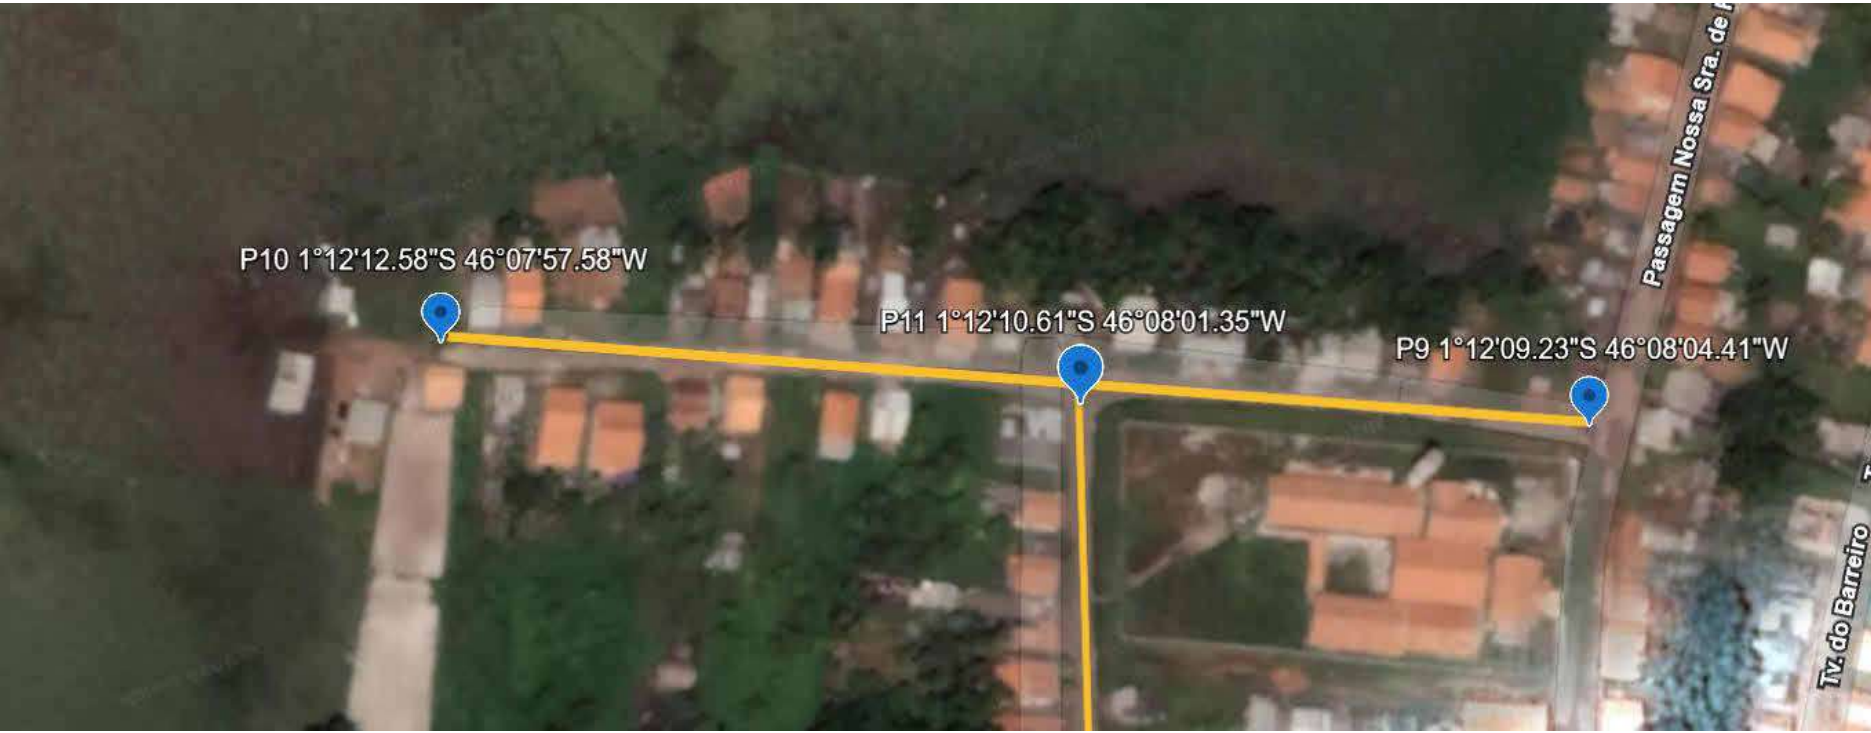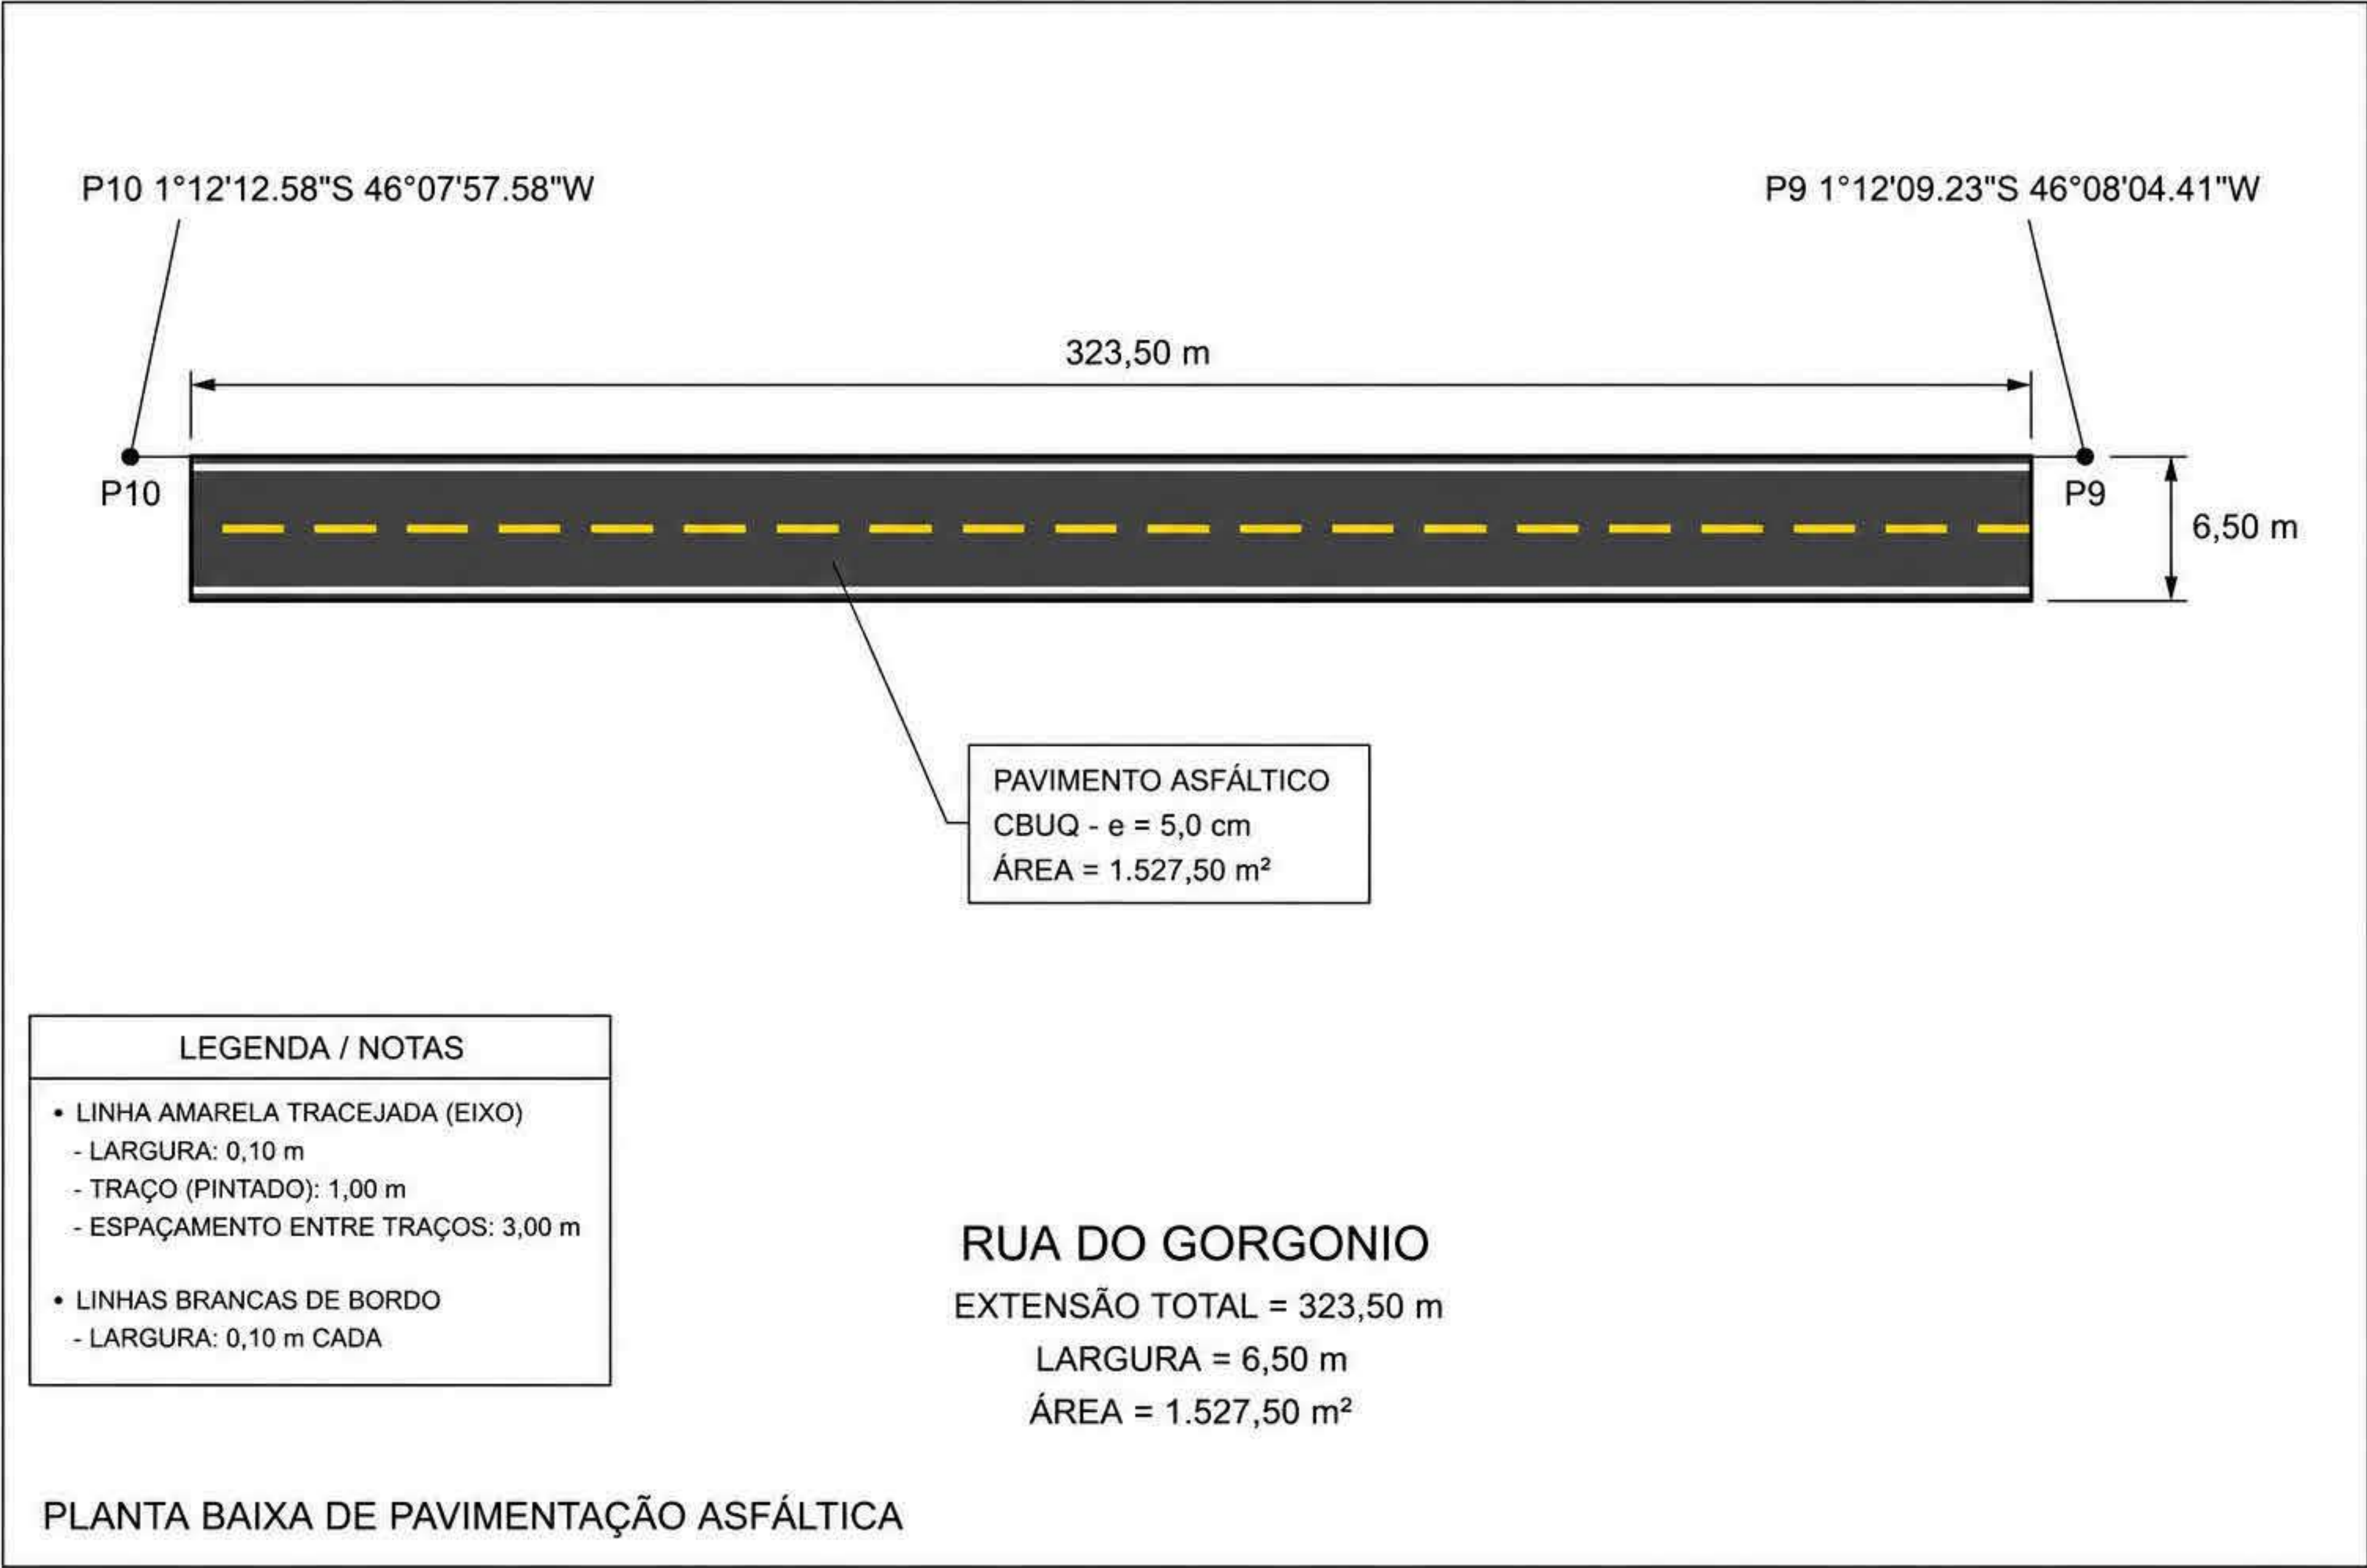


MAPA DE LOCALIZAÇÃO RUA DO GORGONIO

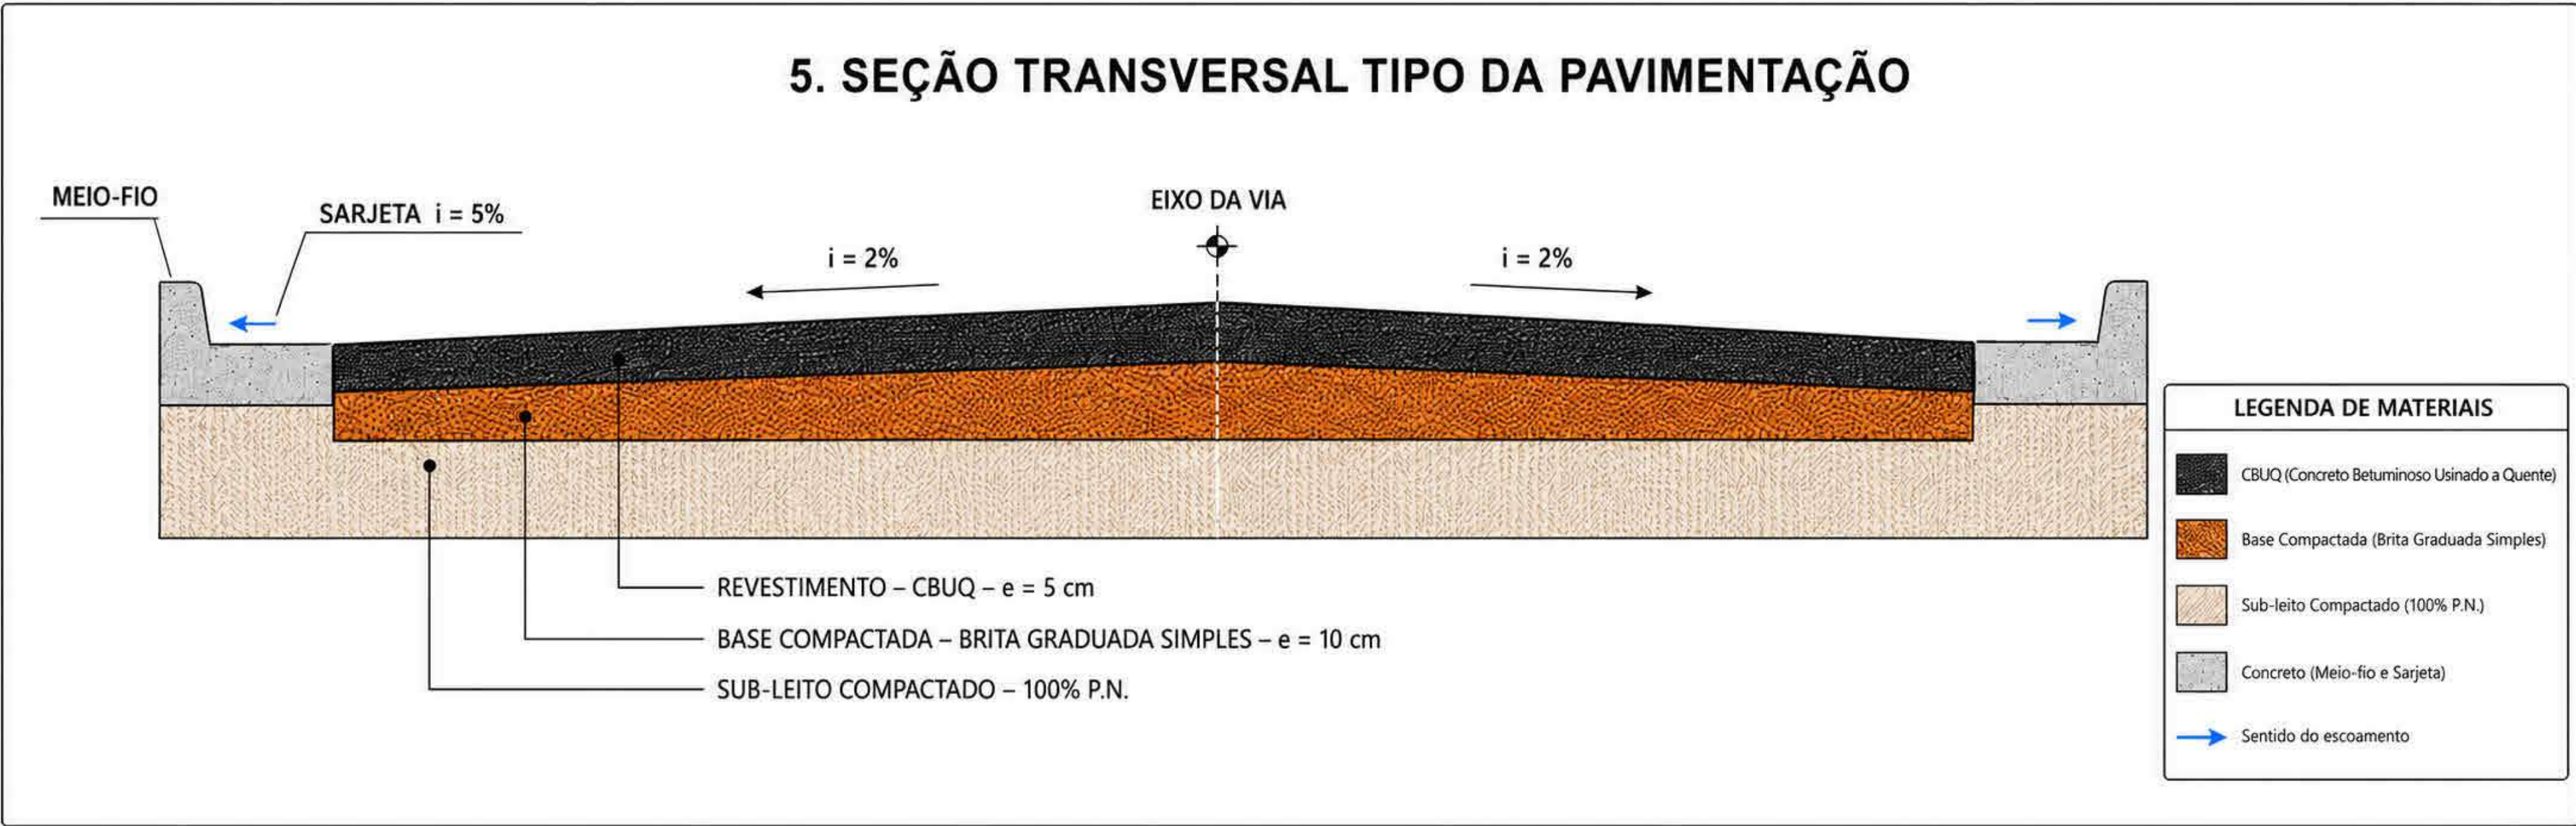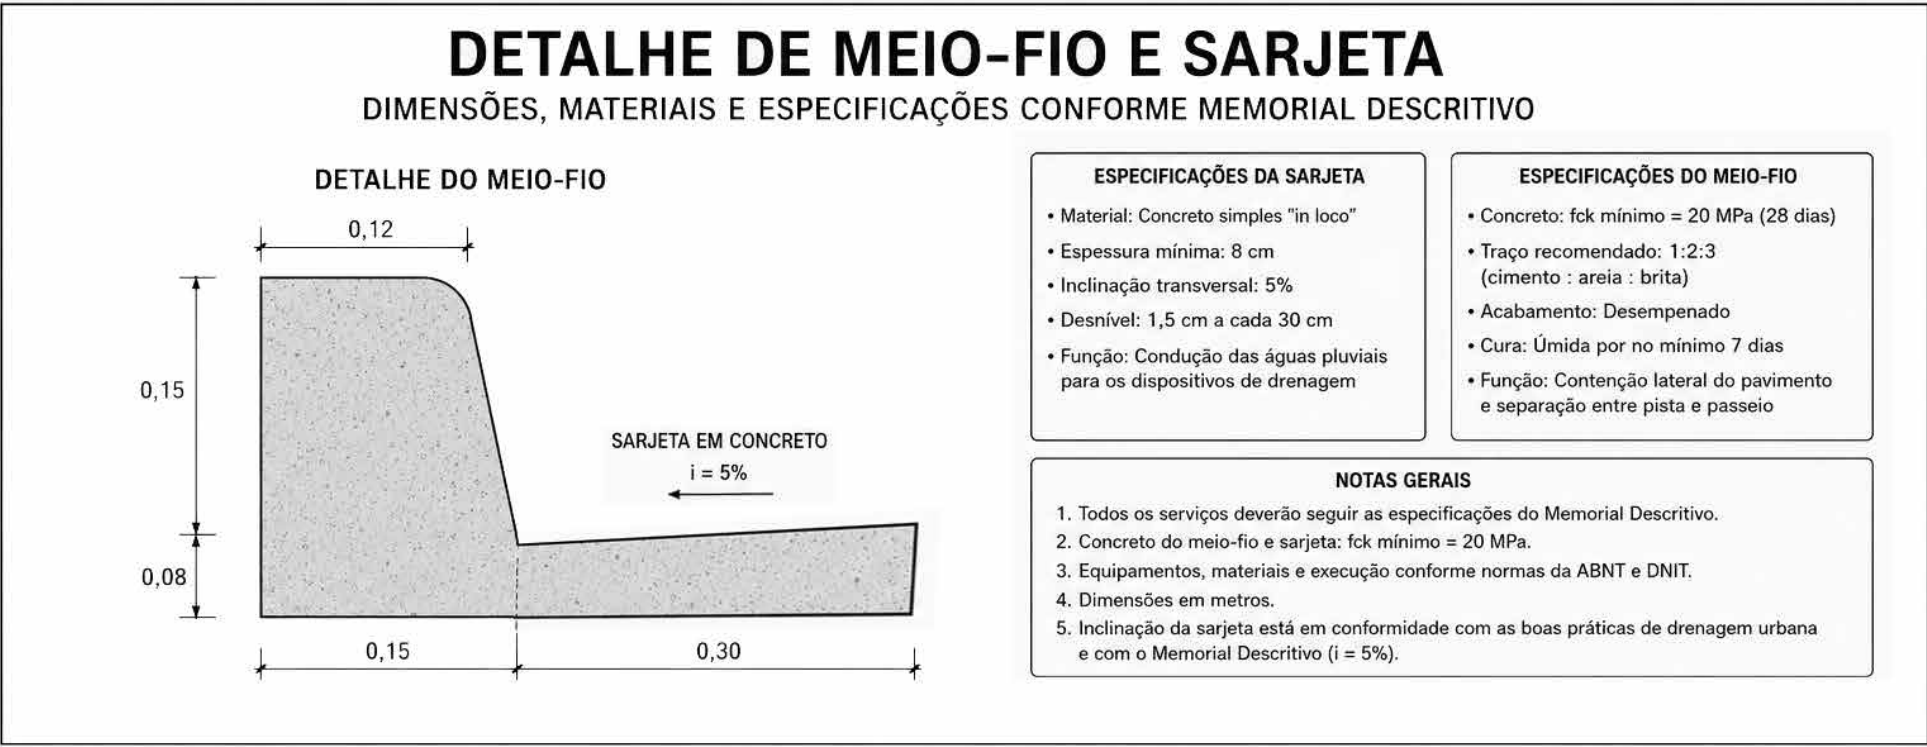

obra:	PAVIMENTAÇÃO ASFÁLTICA	
Cliente:	PREFEITURA MUNICIPAL DE VISEU	
Local:	DIVERSAR VIA EM VISEU PARÁ	
Conteúdo da	SEÇÃO TRANSVERSAL RUA DO GORGONIO	
Documento assinado digitalmente RUIAN CALHEI DUARTE DE OLIVEIRA Data: 10/03/2025 11:05:05 Verifique em https://validar.it.gov.br		
Resp. p/ Projeto		
Proprietário:	PREFEITURA MUNICIPAL DE VISEU	
PROJETO:	ARQUITETURA	
Data:	10/2025	Arquivo:

Área Total Construída:	17894.00 m²
Folha:	A - 09


PLACA DE REGULAMENTAÇÃO – PARE (R-1) – VIA URBANA

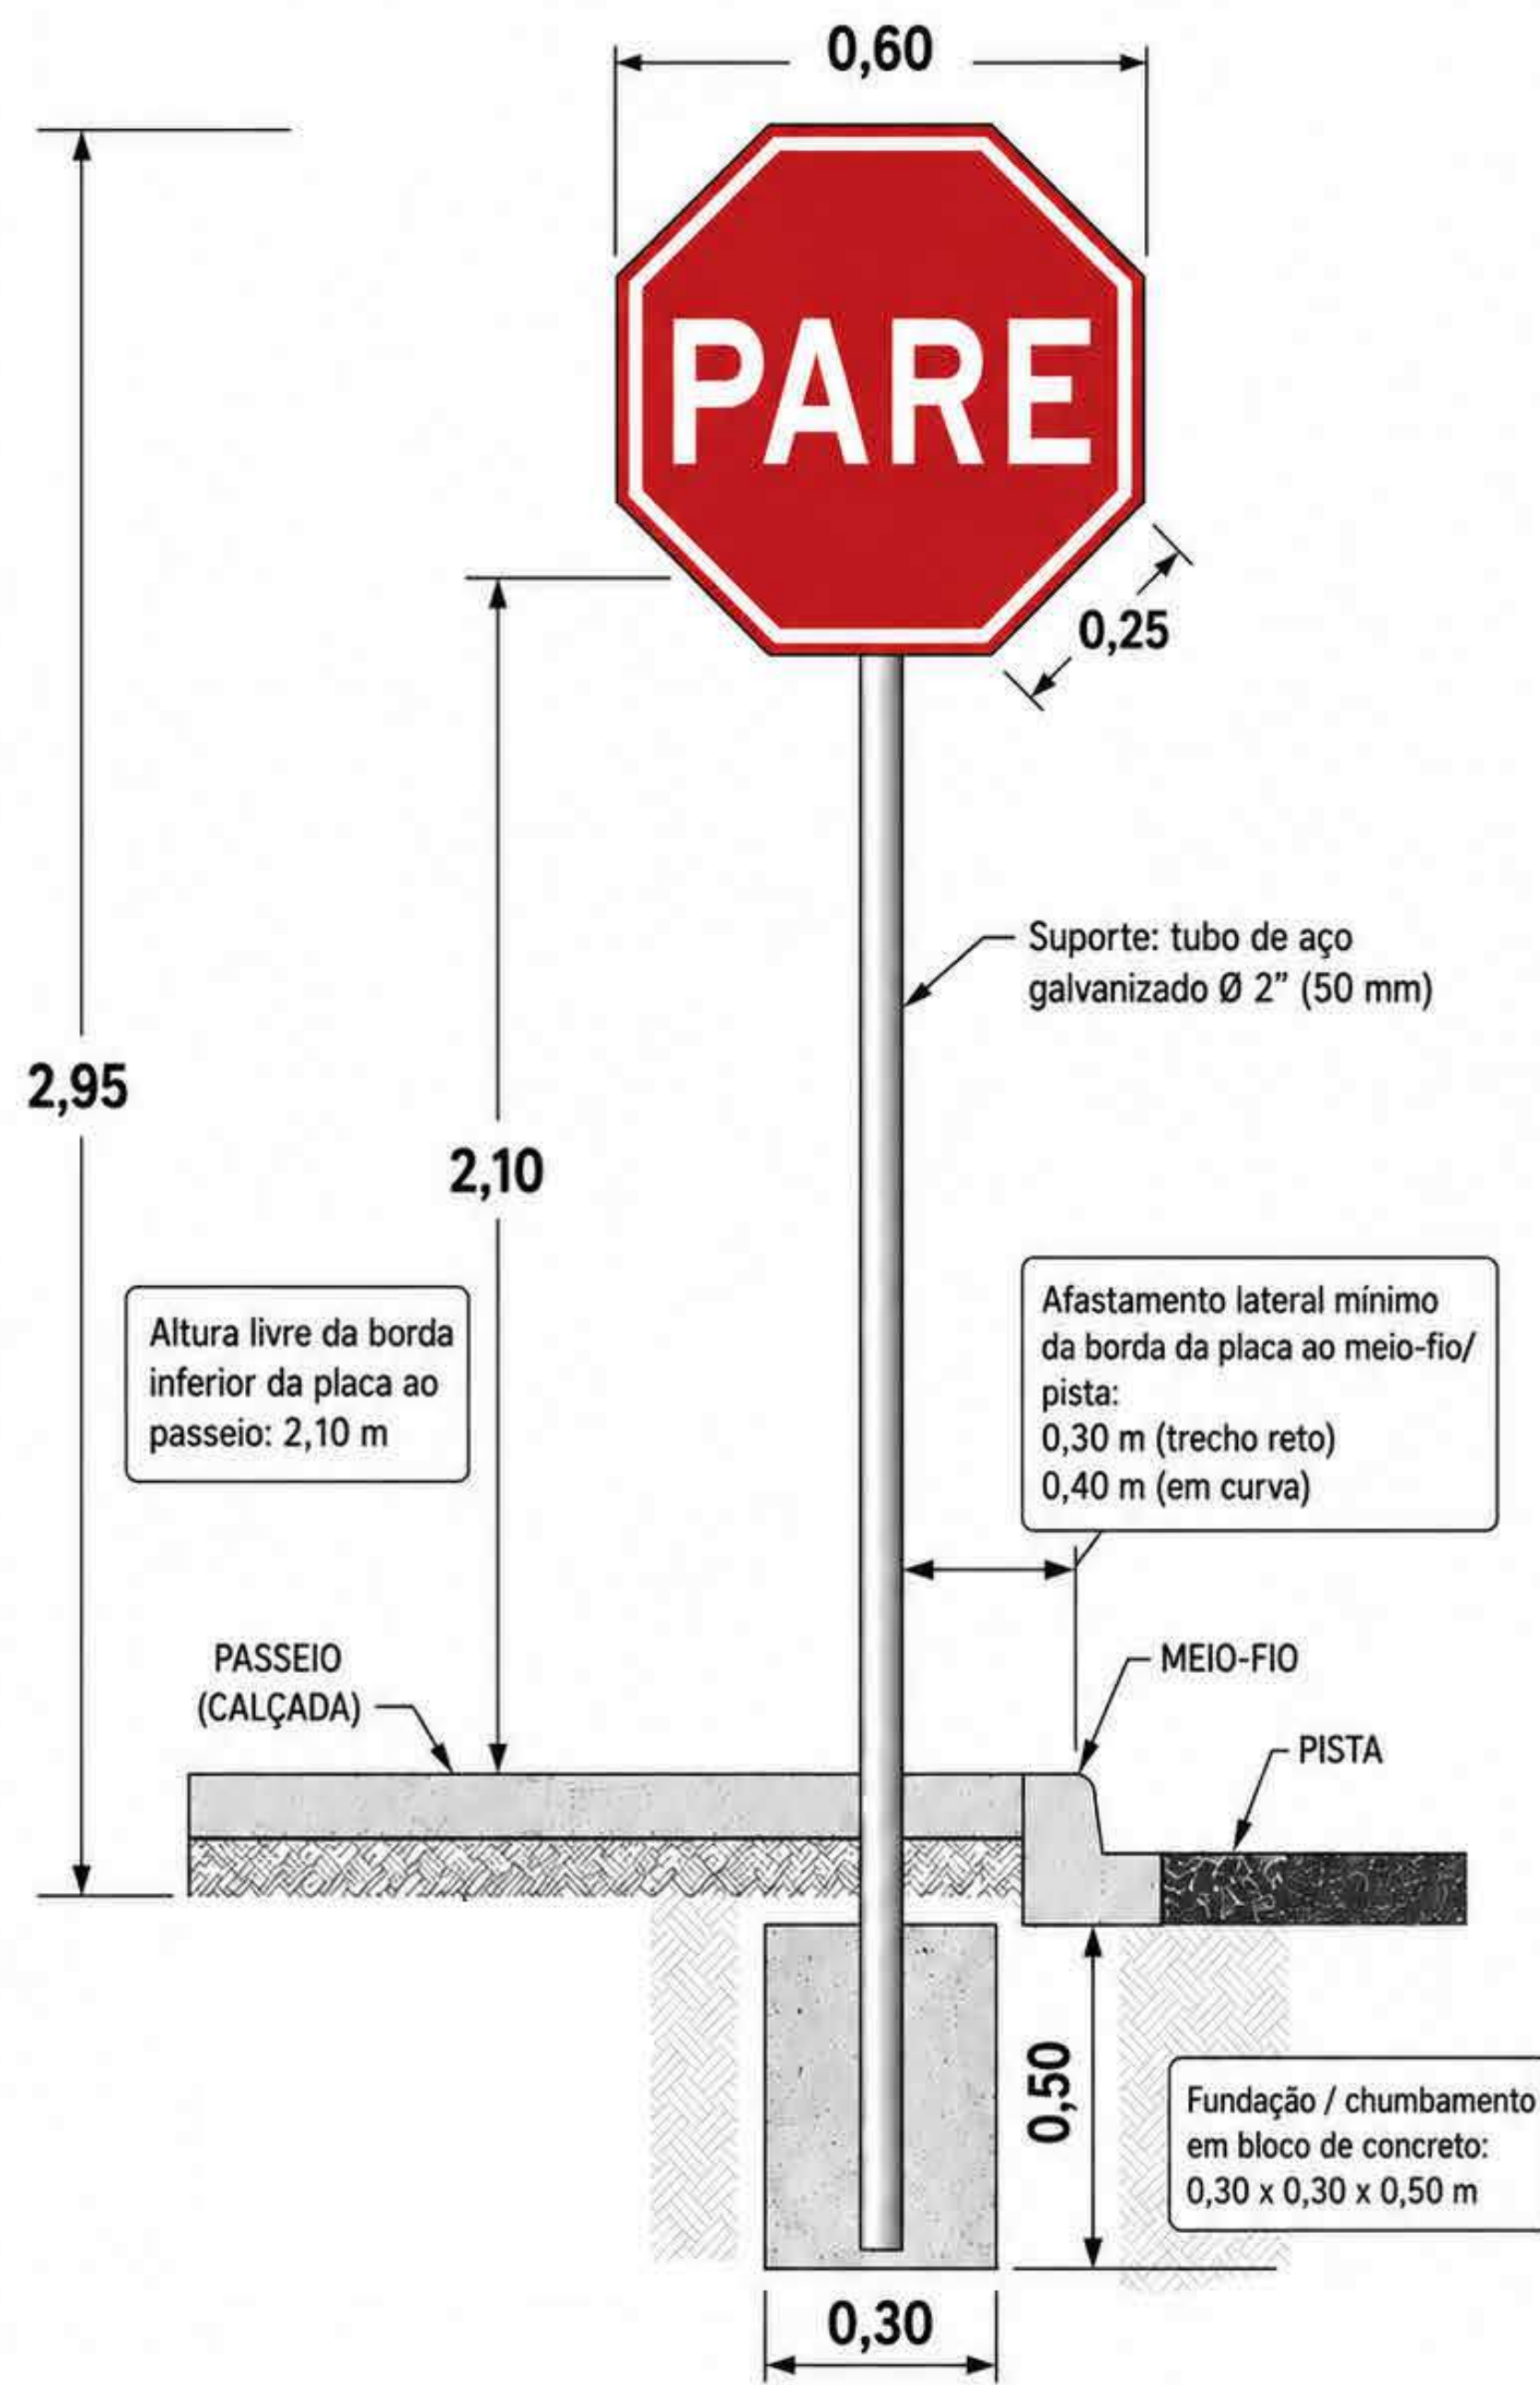

DETALHE – PLACA DE SINALIZAÇÃO VERTICAL PARE (VIA URBANA)



Medidas em metros, salvo indicação em contrário.

DETALHE DE SINALIZAÇÃO HORIZONTAL - PLANTA BAIXA


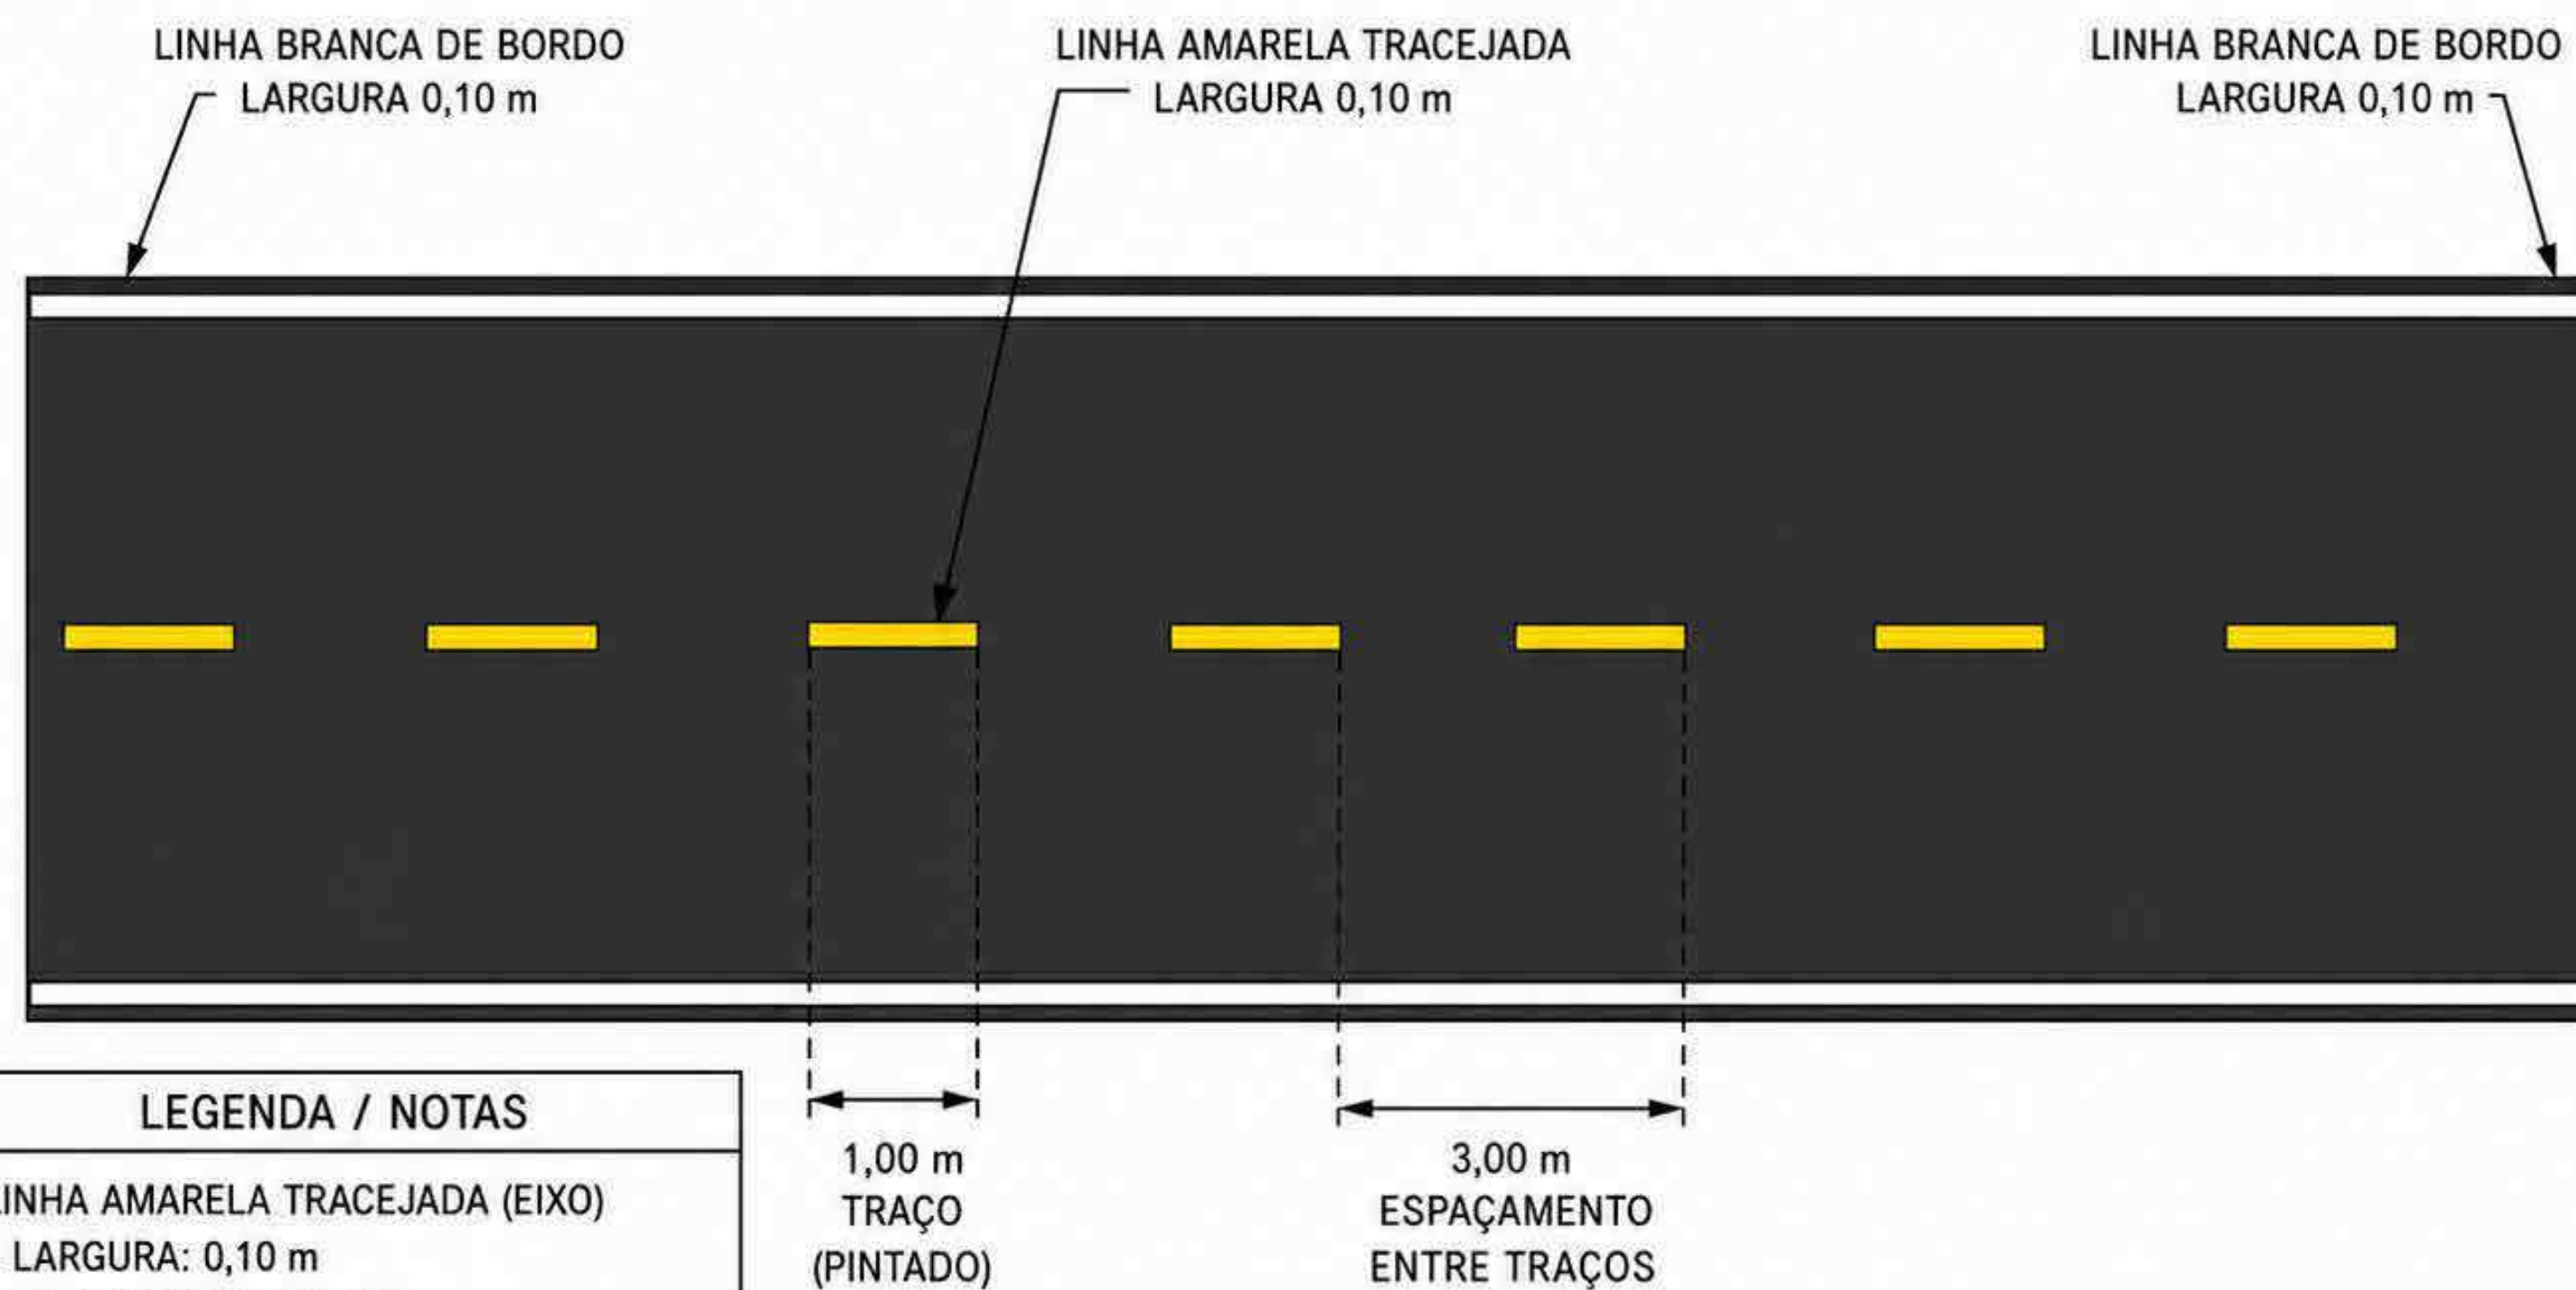


LEGENDA / NOTAS

- LINHA AMARELA TRACEJADA (EIXO)
 - LARGURA: 0,10 m
 - TRAÇO (PINTADO): 1,00 m
 - ESPAÇAMENTO ENTRE TRAÇOS: 3,00 m
- LINHAS BRANCAS DE BORDO
 - LARGURA: 0,10 m CADA

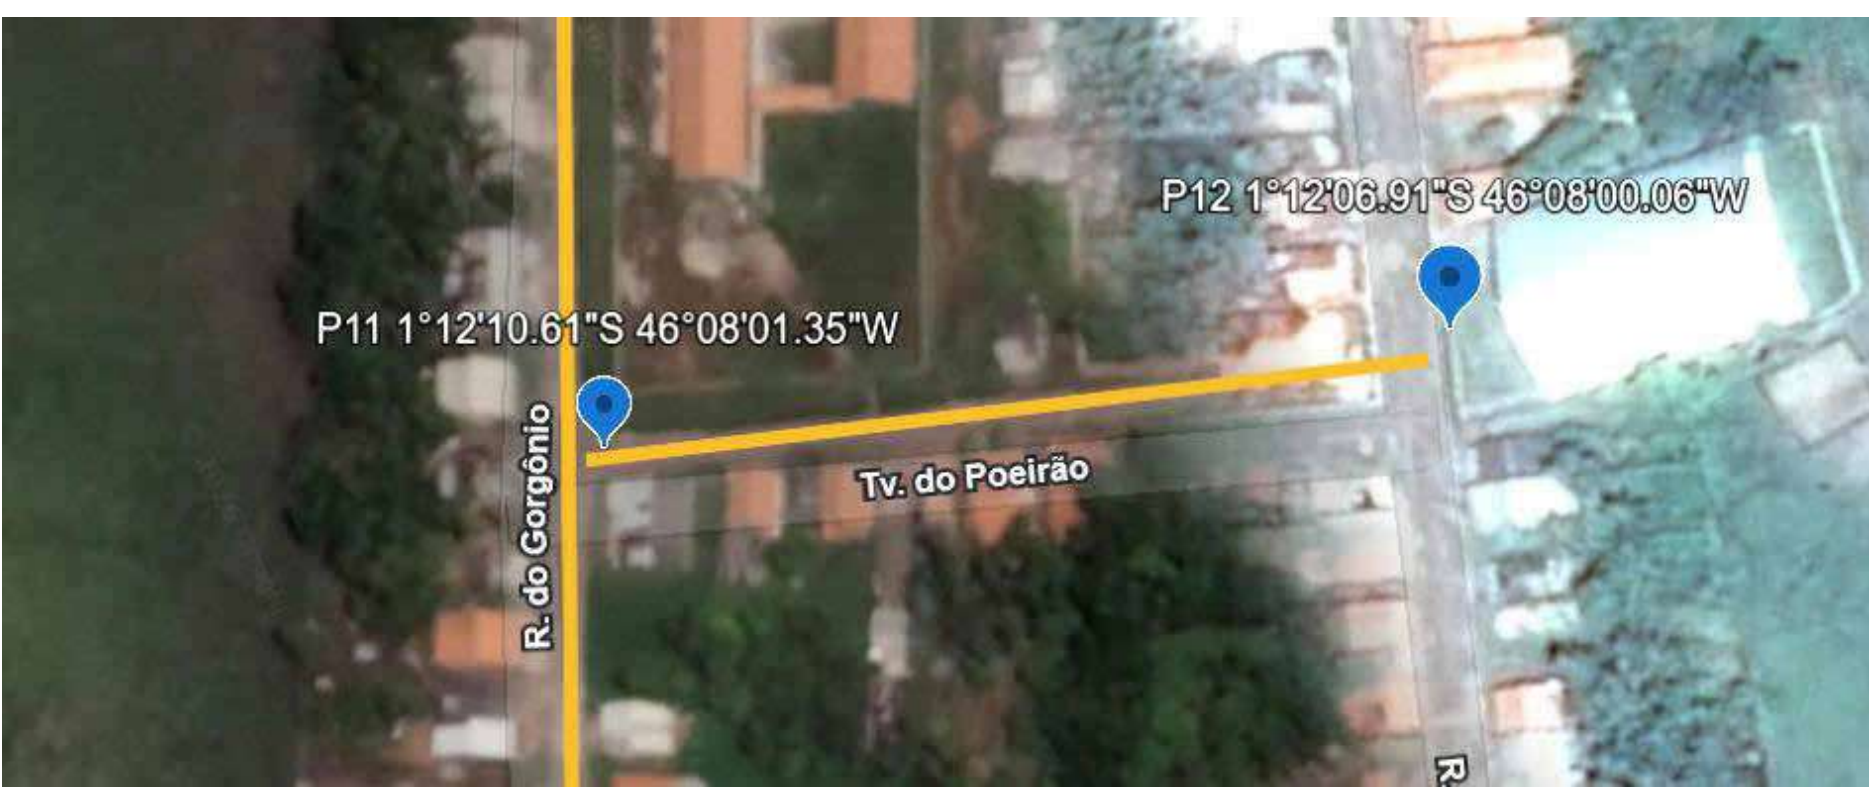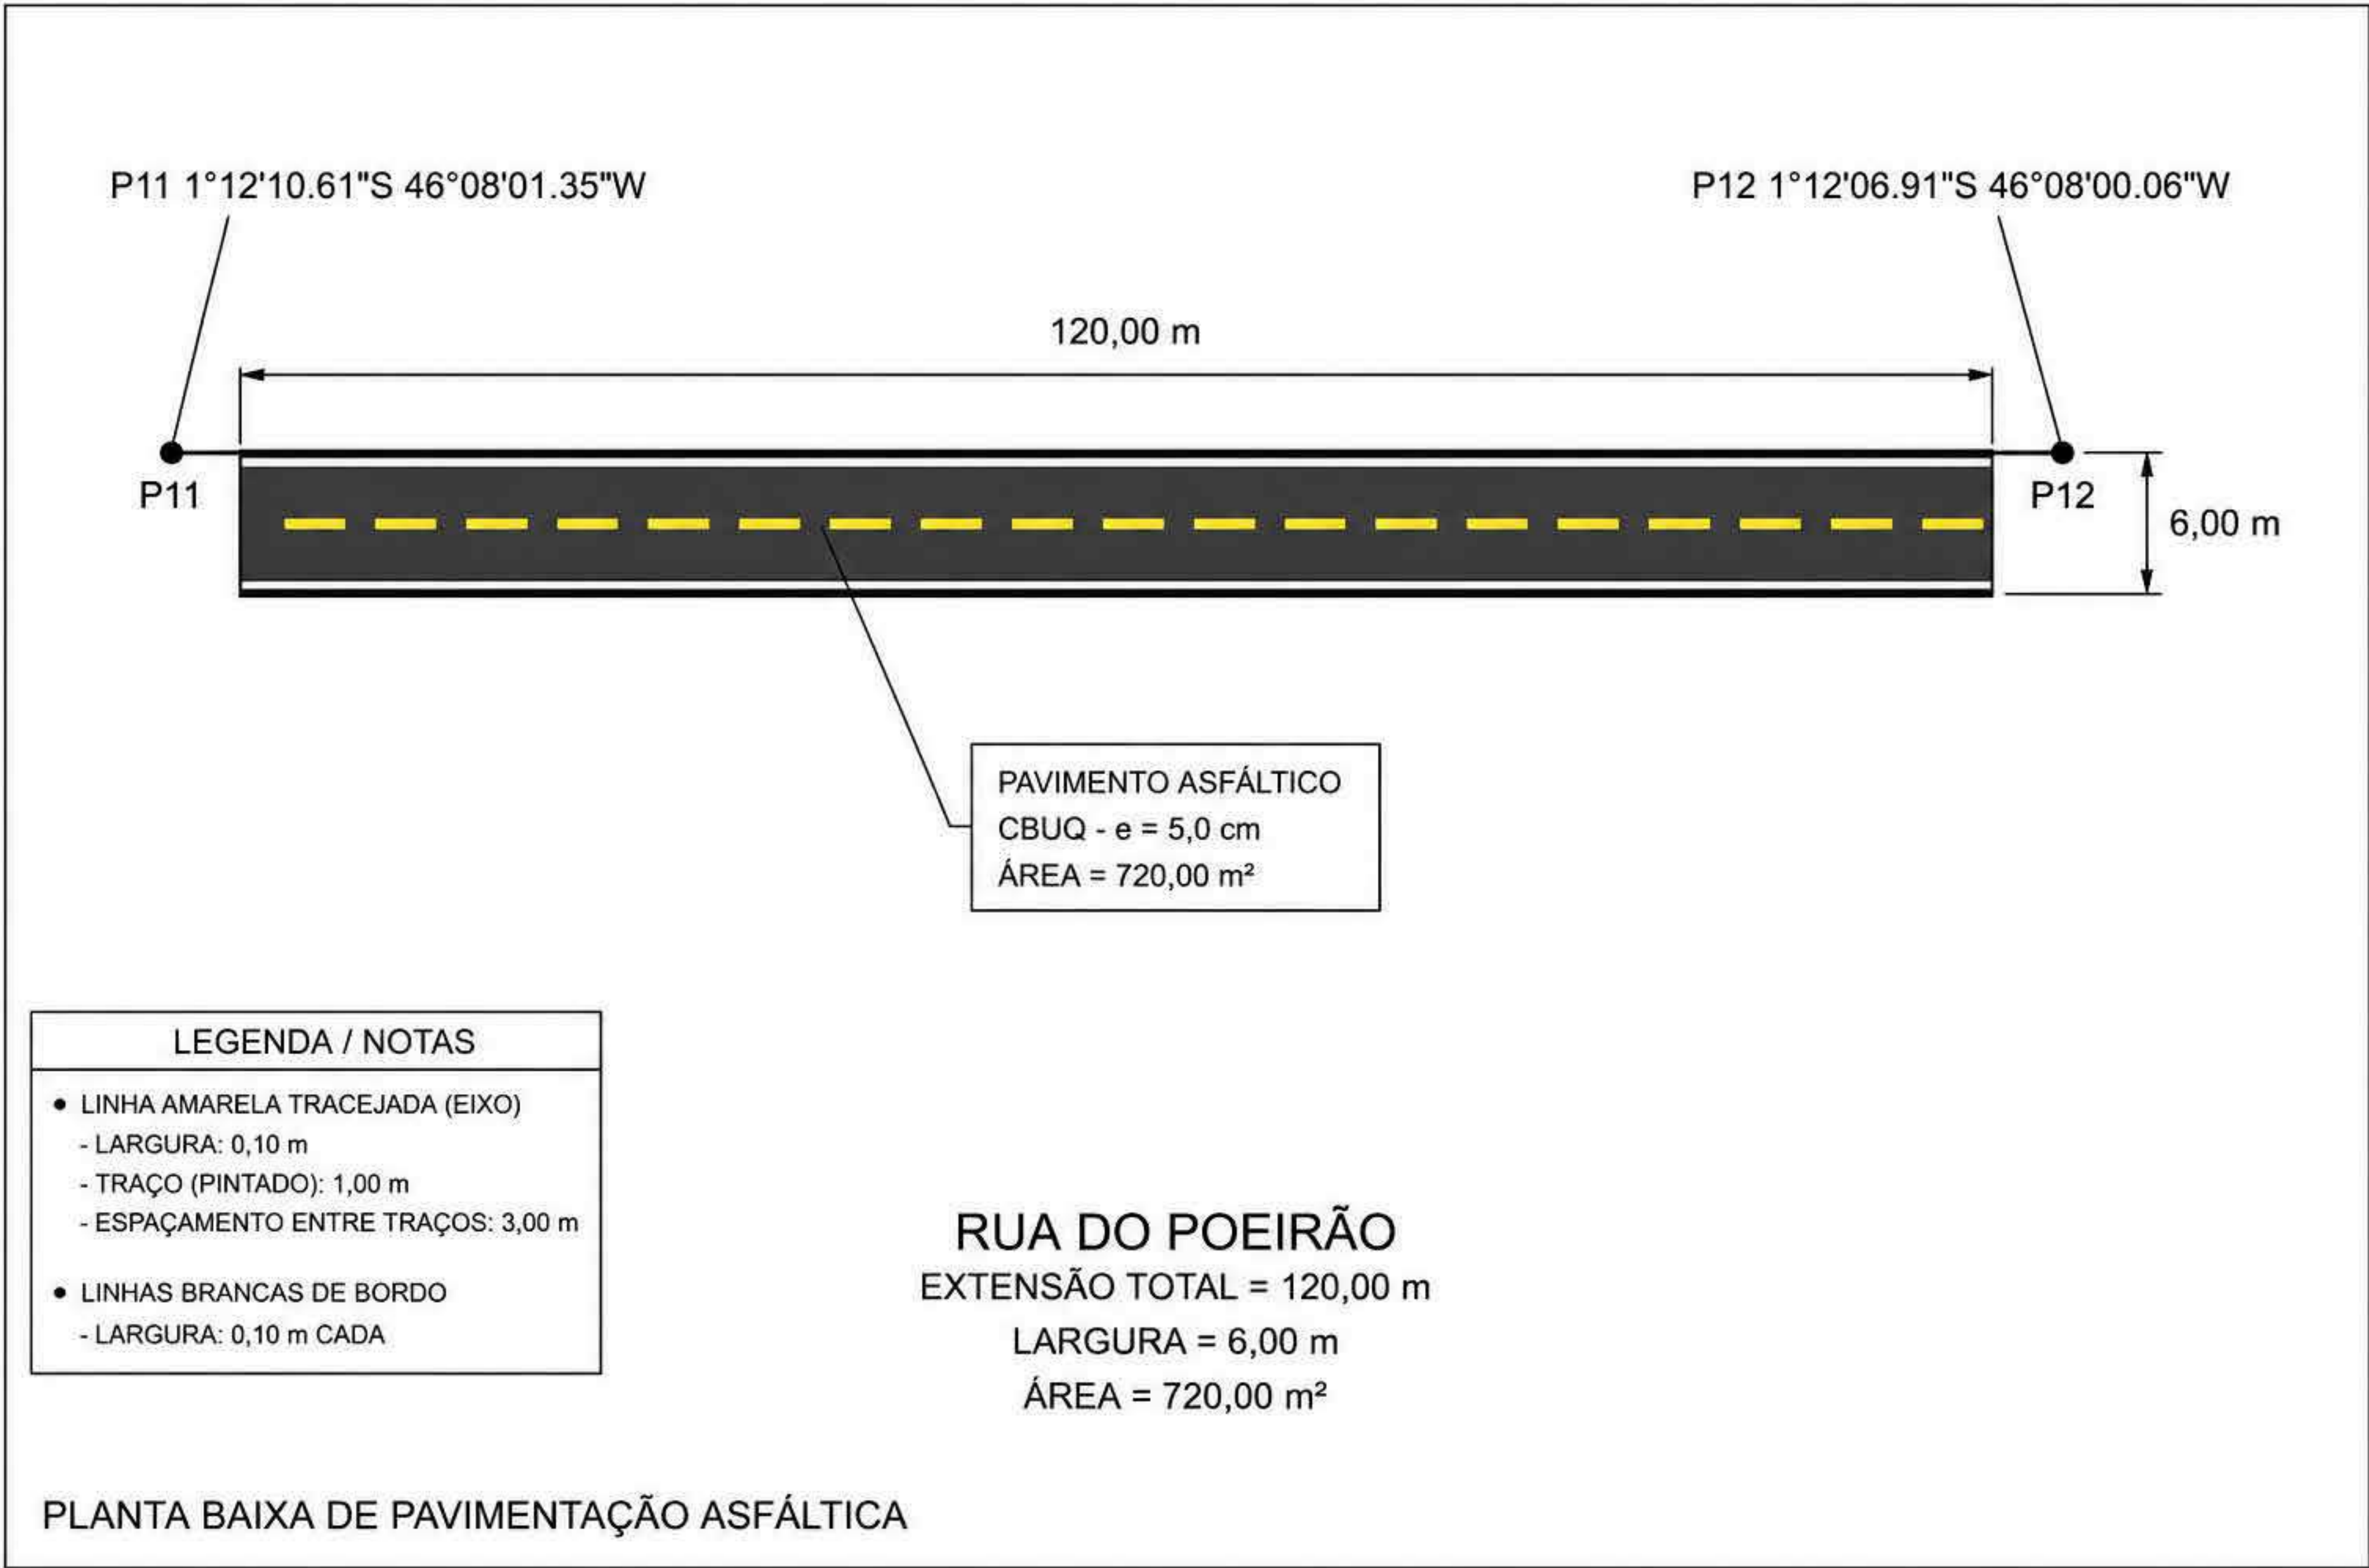


MAPA DE LOCALIZAÇÃO RUA DO POEIRÃO

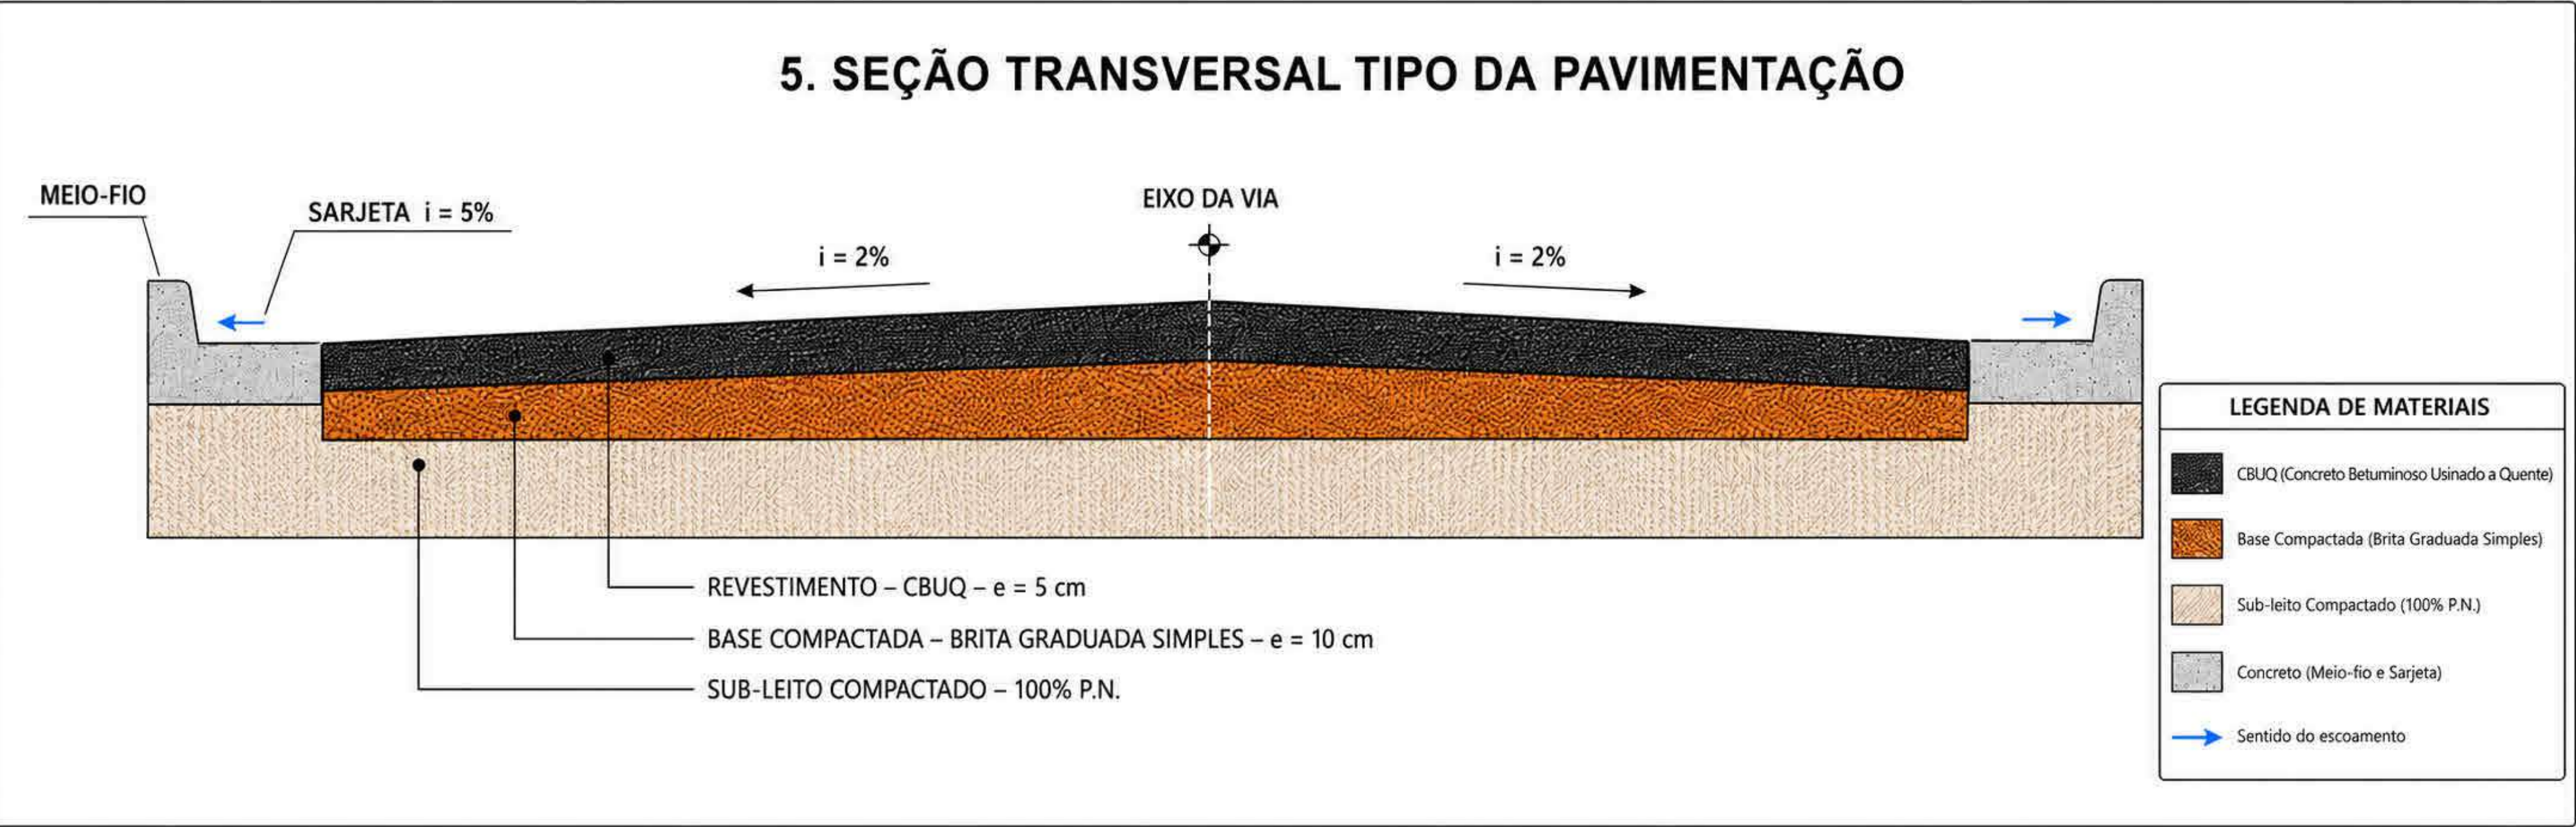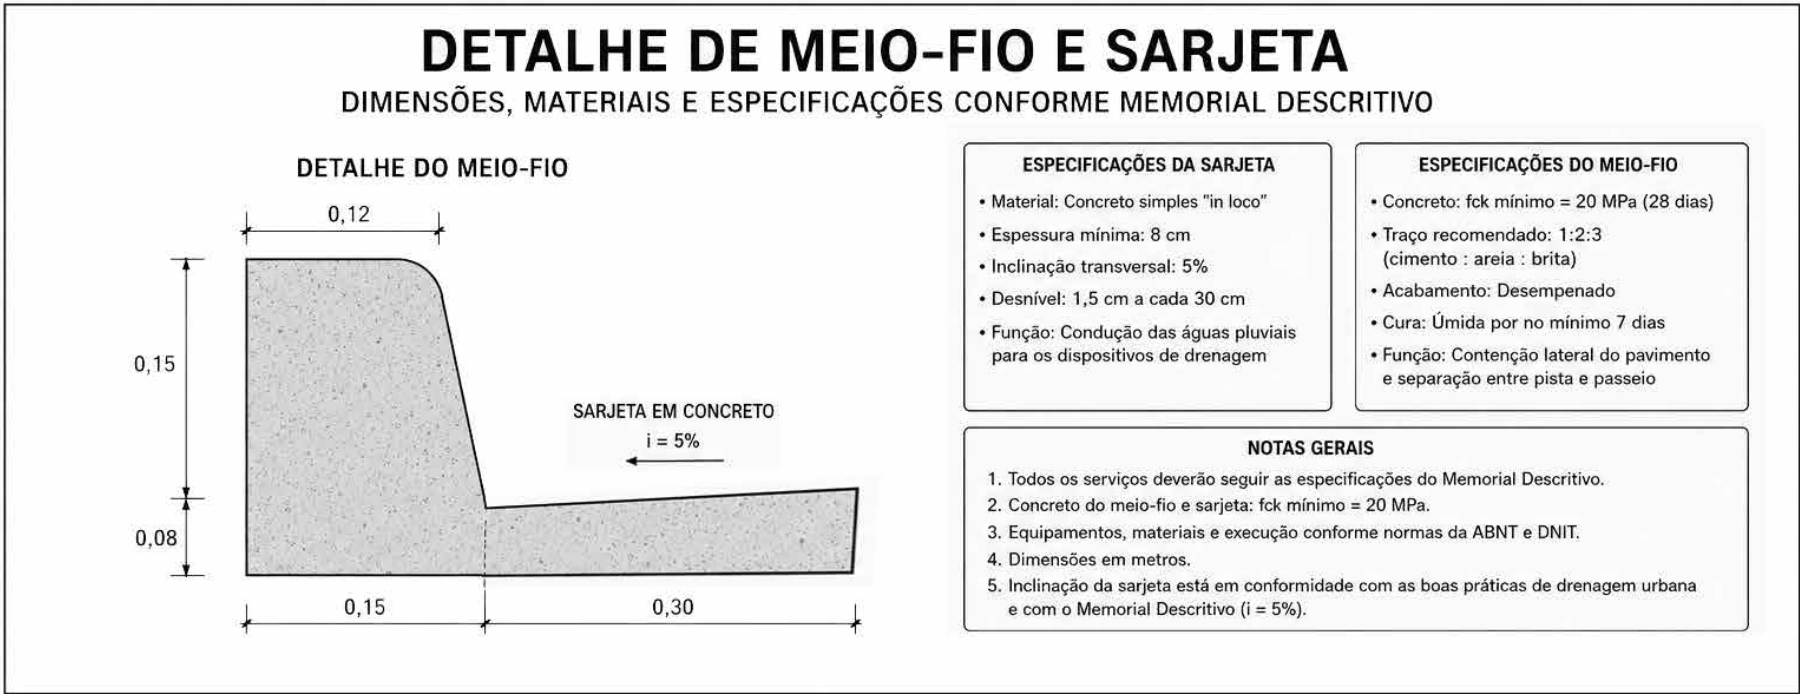

obra:	PAVIMENTAÇÃO ASFÁLTICA	
Cliente:	PREFEITURA MUNICIPAL DE VISEU	
Local:	DIVERSAR VIA EM VISEU PARÁ	
Conteúdo da obra:	SEÇÃO TRANSVERSAL RUA DO POEIRÃO	
Resp. p/ Projeto:	RUIAN CALHE DUARTE DE OLIVEIRA Data: 11/05/2026 11:31:17-0100 Verifique em https://validar.dl.gov.br/	
Proprietário:	PREFEITURA MUNICIPAL DE VISEU	
PROJETO:	ARQUITETURA	
Data:	10/2025	Arquivo:
Área Total Construída:	17894.00 m²	
Folha:	A - 11	

PLACA DE REGULAMENTAÇÃO – PARE (R-1) – VIA URBANA

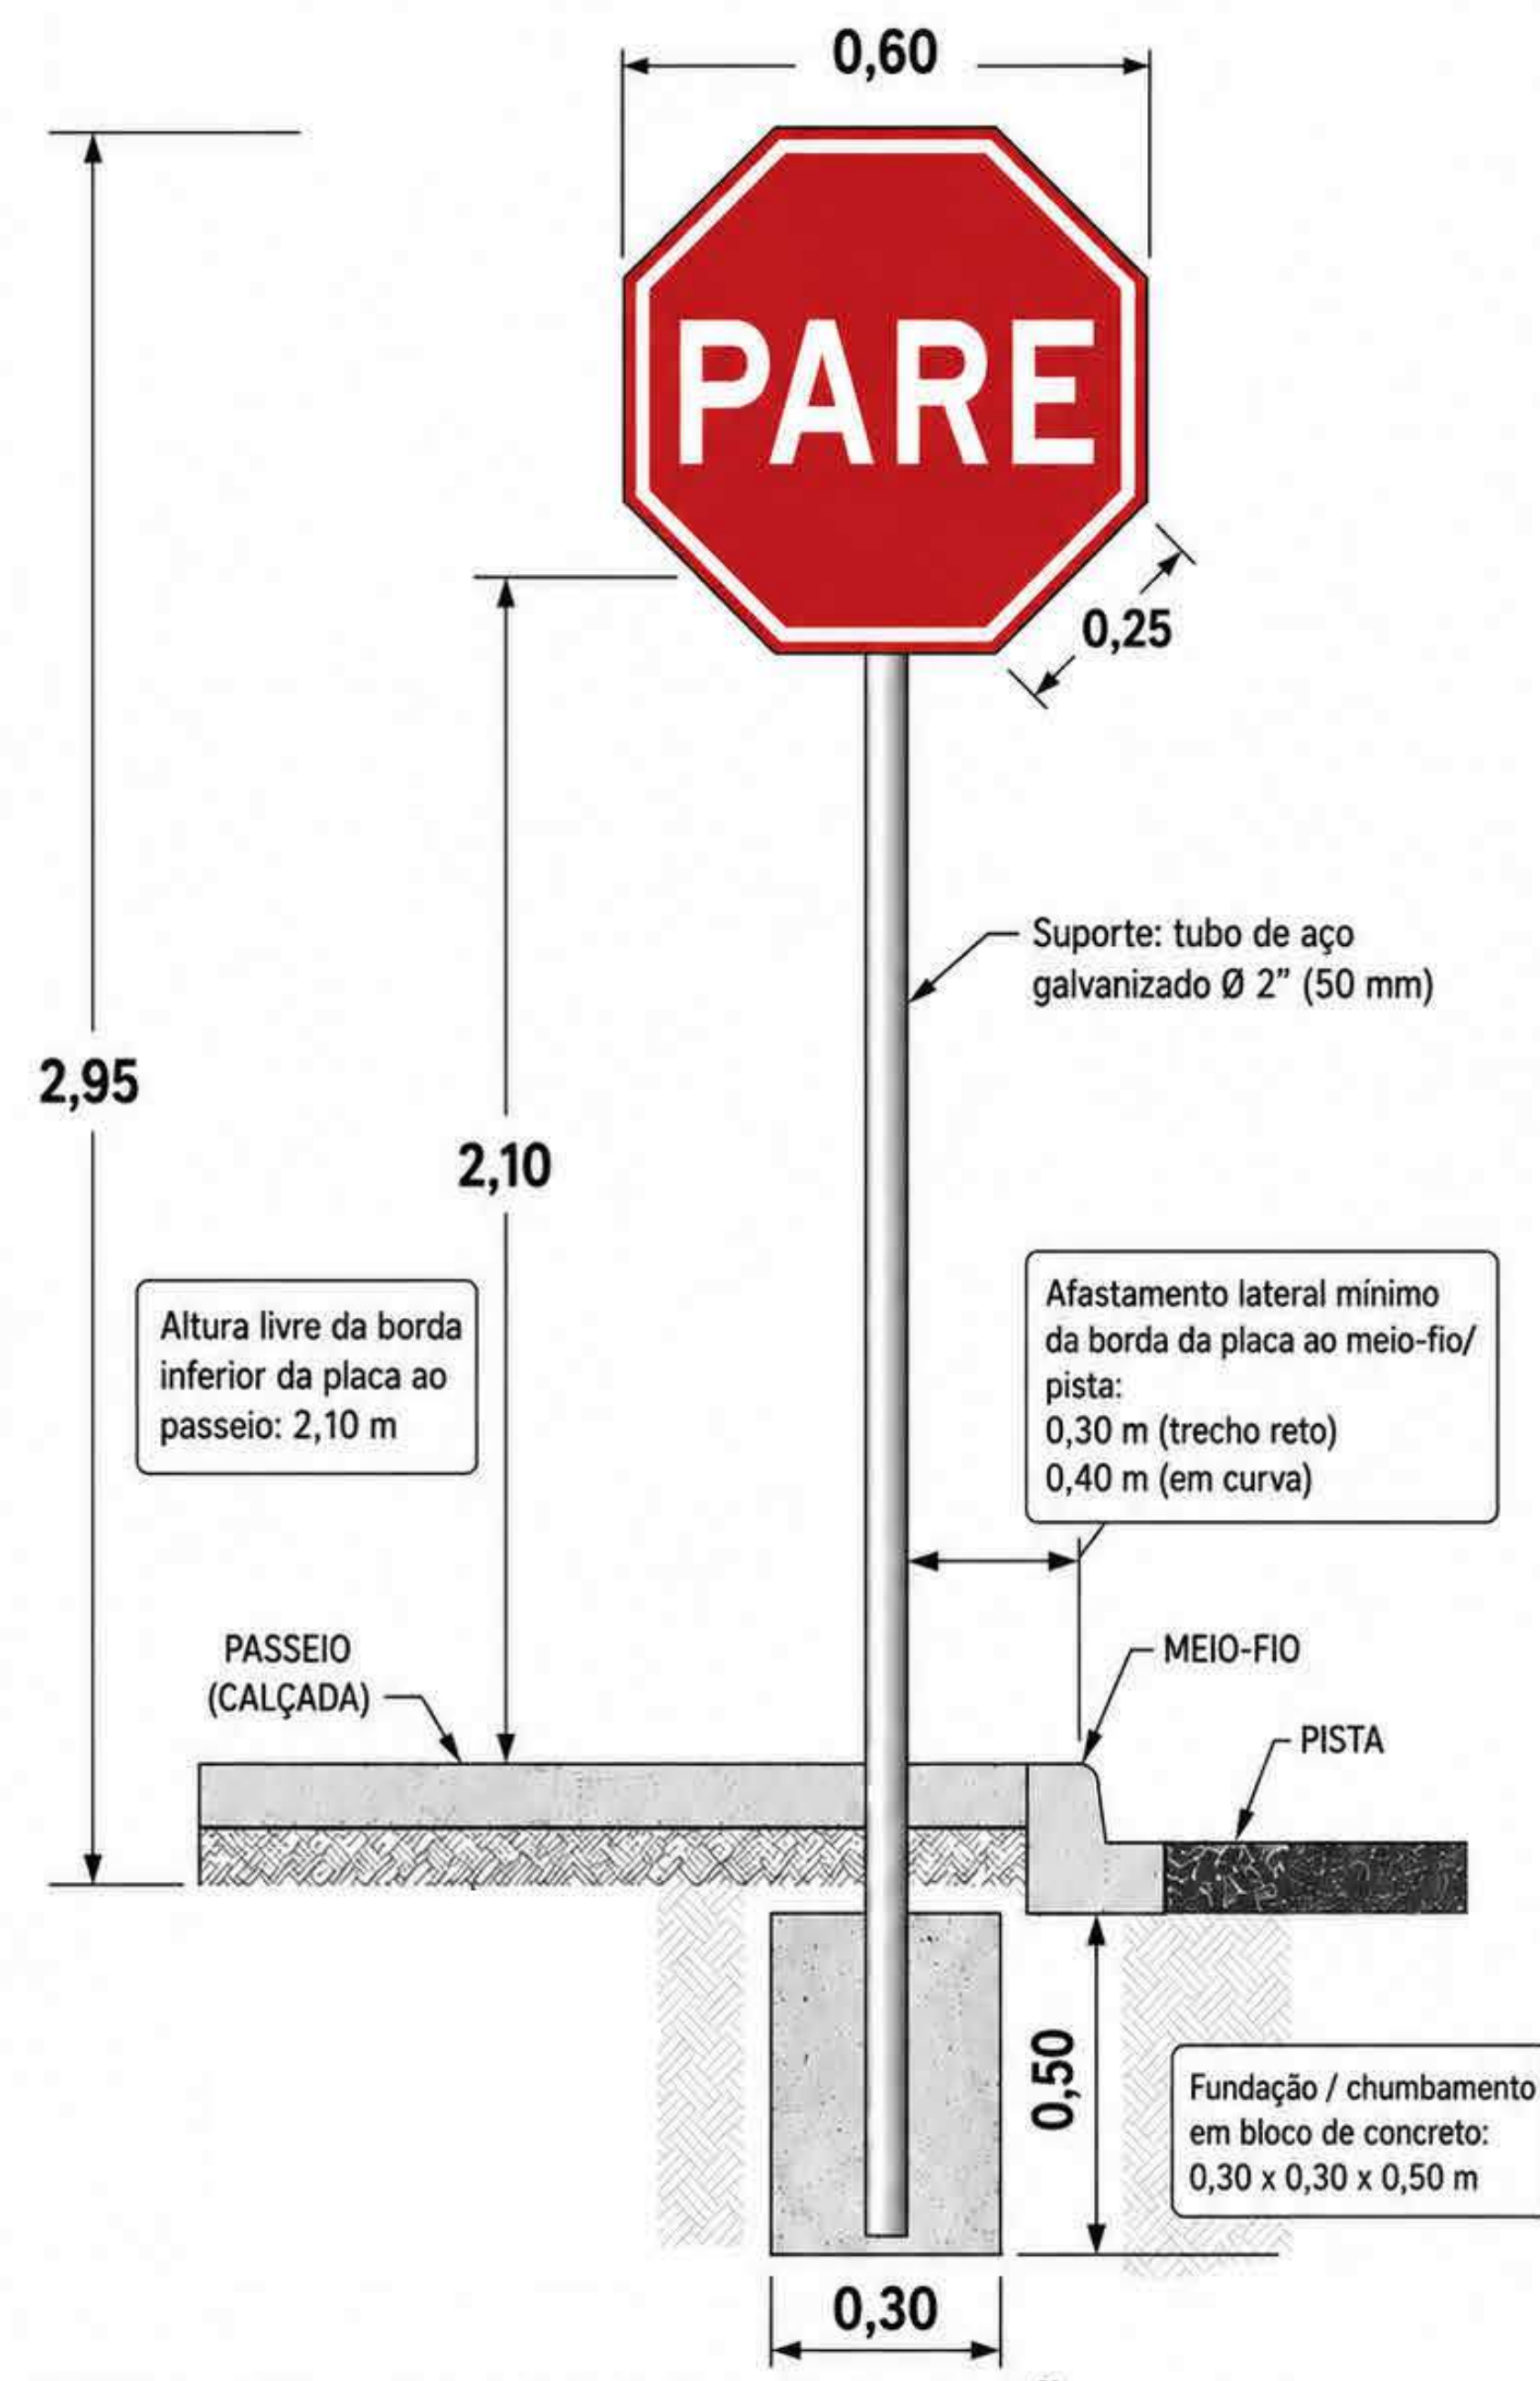


- NOTAS:**
1. Placa em chapa de aço galvanizado com película retrorrefletiva.
 2. Sinal R-1 – Parada obrigatória (PARE), conforme padrão brasileiro de sinalização vertical.
 3. Instalação em via urbana com altura livre entre 2,0 m e 2,5 m; adotado neste detalhe: 2,10 m.
 4. Parafusos, porcas e arruelas galvanizados.
 5. Todas as dimensões em metros.

DETALHE – PLACA DE SINALIZAÇÃO VERTICAL PARE (VIA URBANA)

Medidas em metros, salvo indicação em contrário.


DETALHE DE SINALIZAÇÃO HORIZONTAL - PLANTA BAIXA

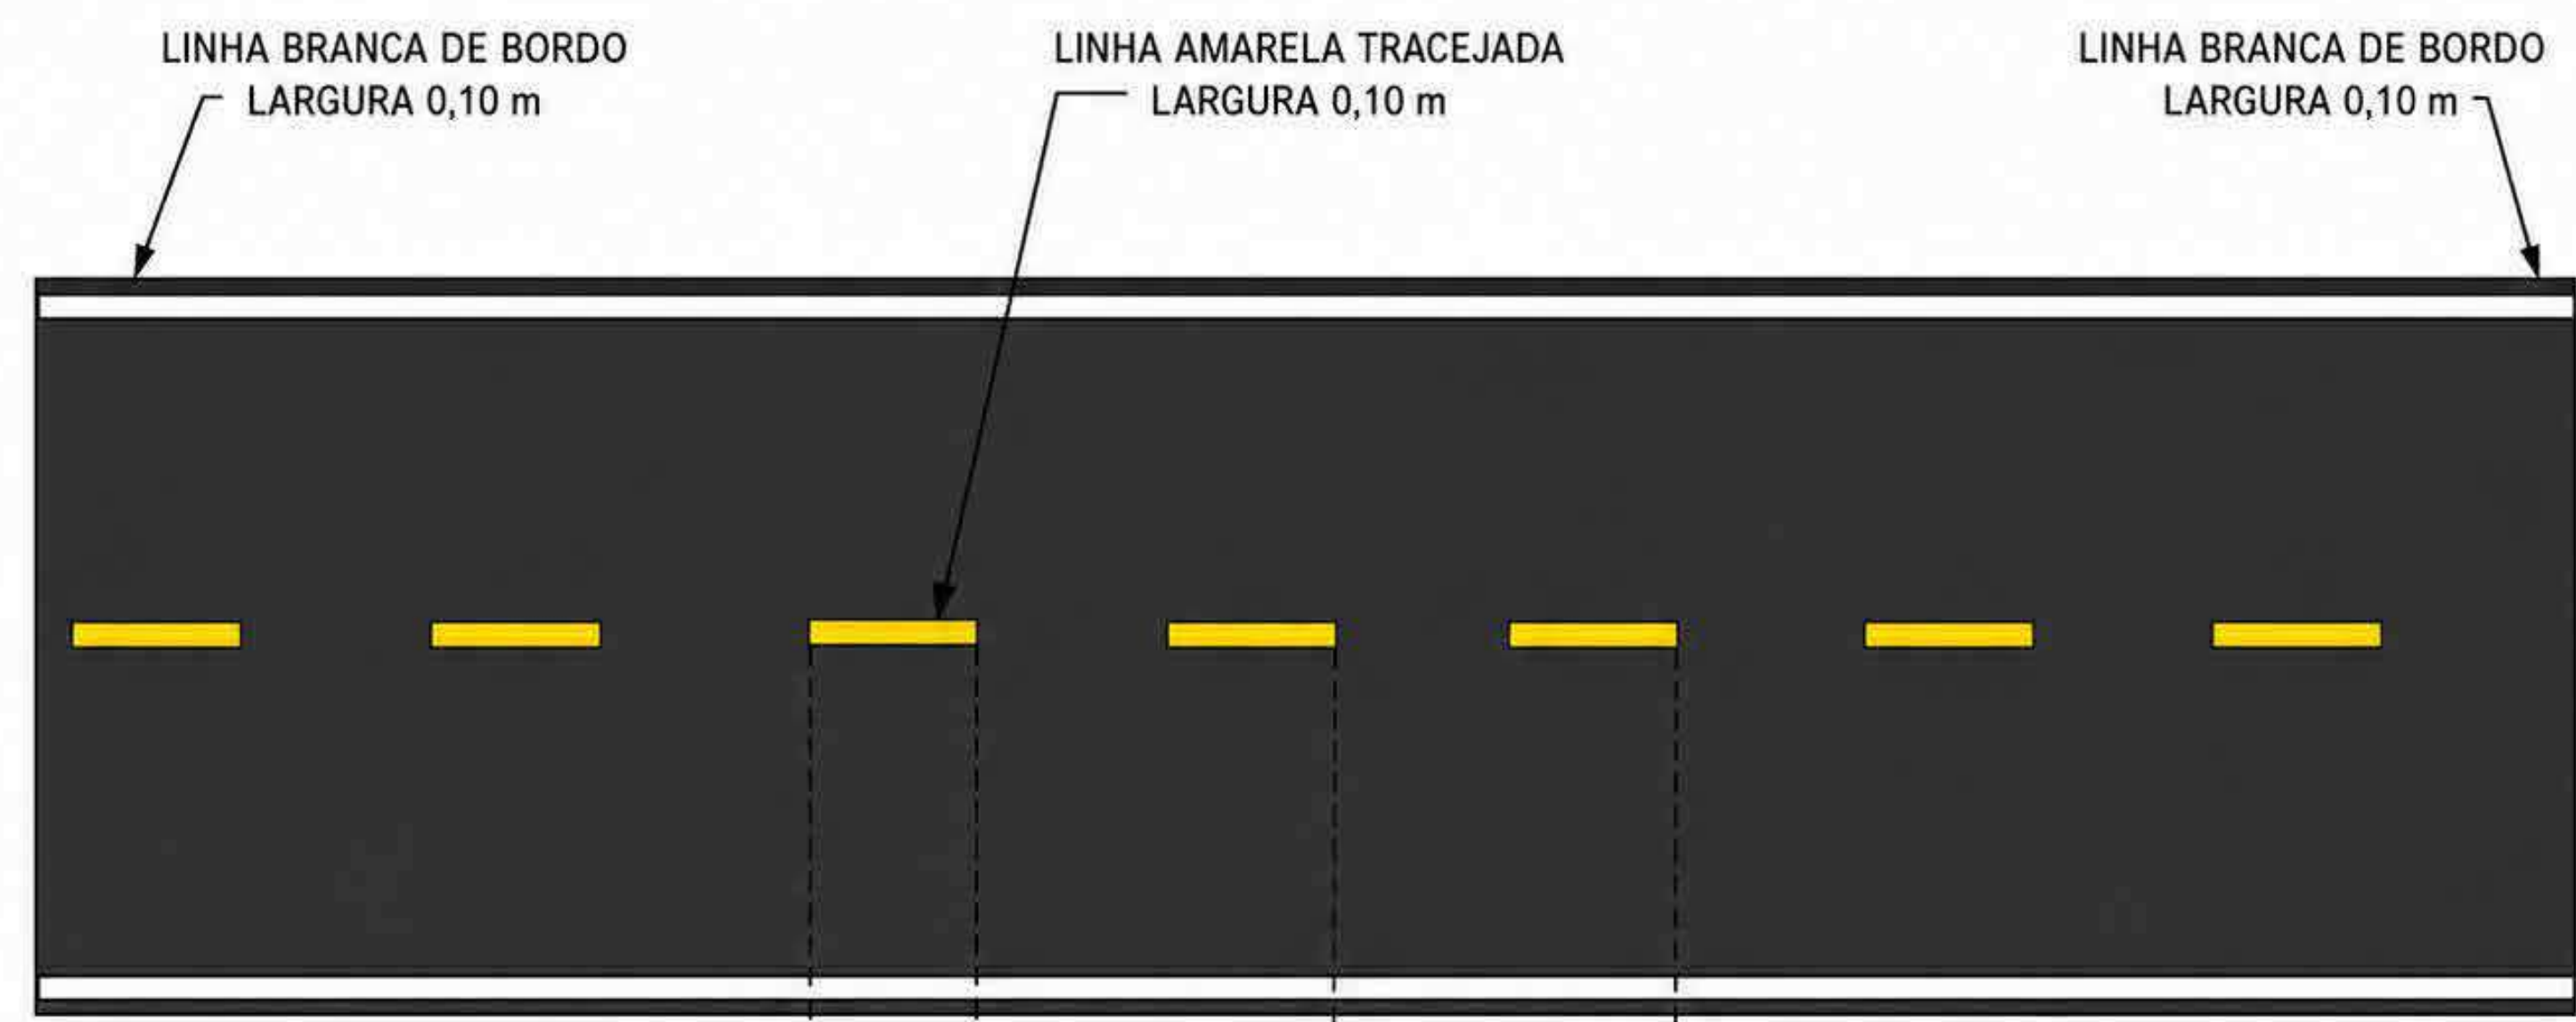



- LEGENDA / NOTAS**
- LINHA AMARELA TRACEJADA (EIXO)
 - LARGURA: 0,10 m
 - TRAÇO (PINTADO): 1,00 m
 - ESPAÇAMENTO ENTRE TRAÇOS: 3,00 m
 - LINHAS BRANCAS DE BORDO
 - LARGURA: 0,10 m CADA

obra:	PAVIMENTAÇÃO ASFÁLTICA	
Cliente:	PREFEITURA MUNICIPAL DE VISEU	
Local:	DIVERSAR VIA EM VISEU PARÁ	
Conteúdo da obra:	DETALHAMENTOS RUA DO POEIRÃO	
Resp. p/ Projeto:	RUIAN CALHEBRE DUARTE DE OLIVEIRA E-mail: 11/05/2026 11:32:19 0100 Verifique em: https://publica.tril.gov.br/	
Proprietário:	PREFEITURA MUNICIPAL DE VISEU	
PROJETO:	ARQUITETURA	
Data:	10/2025	Arquivo:

Área Total Construída:	17894.00 m²
Folha:	A - 12

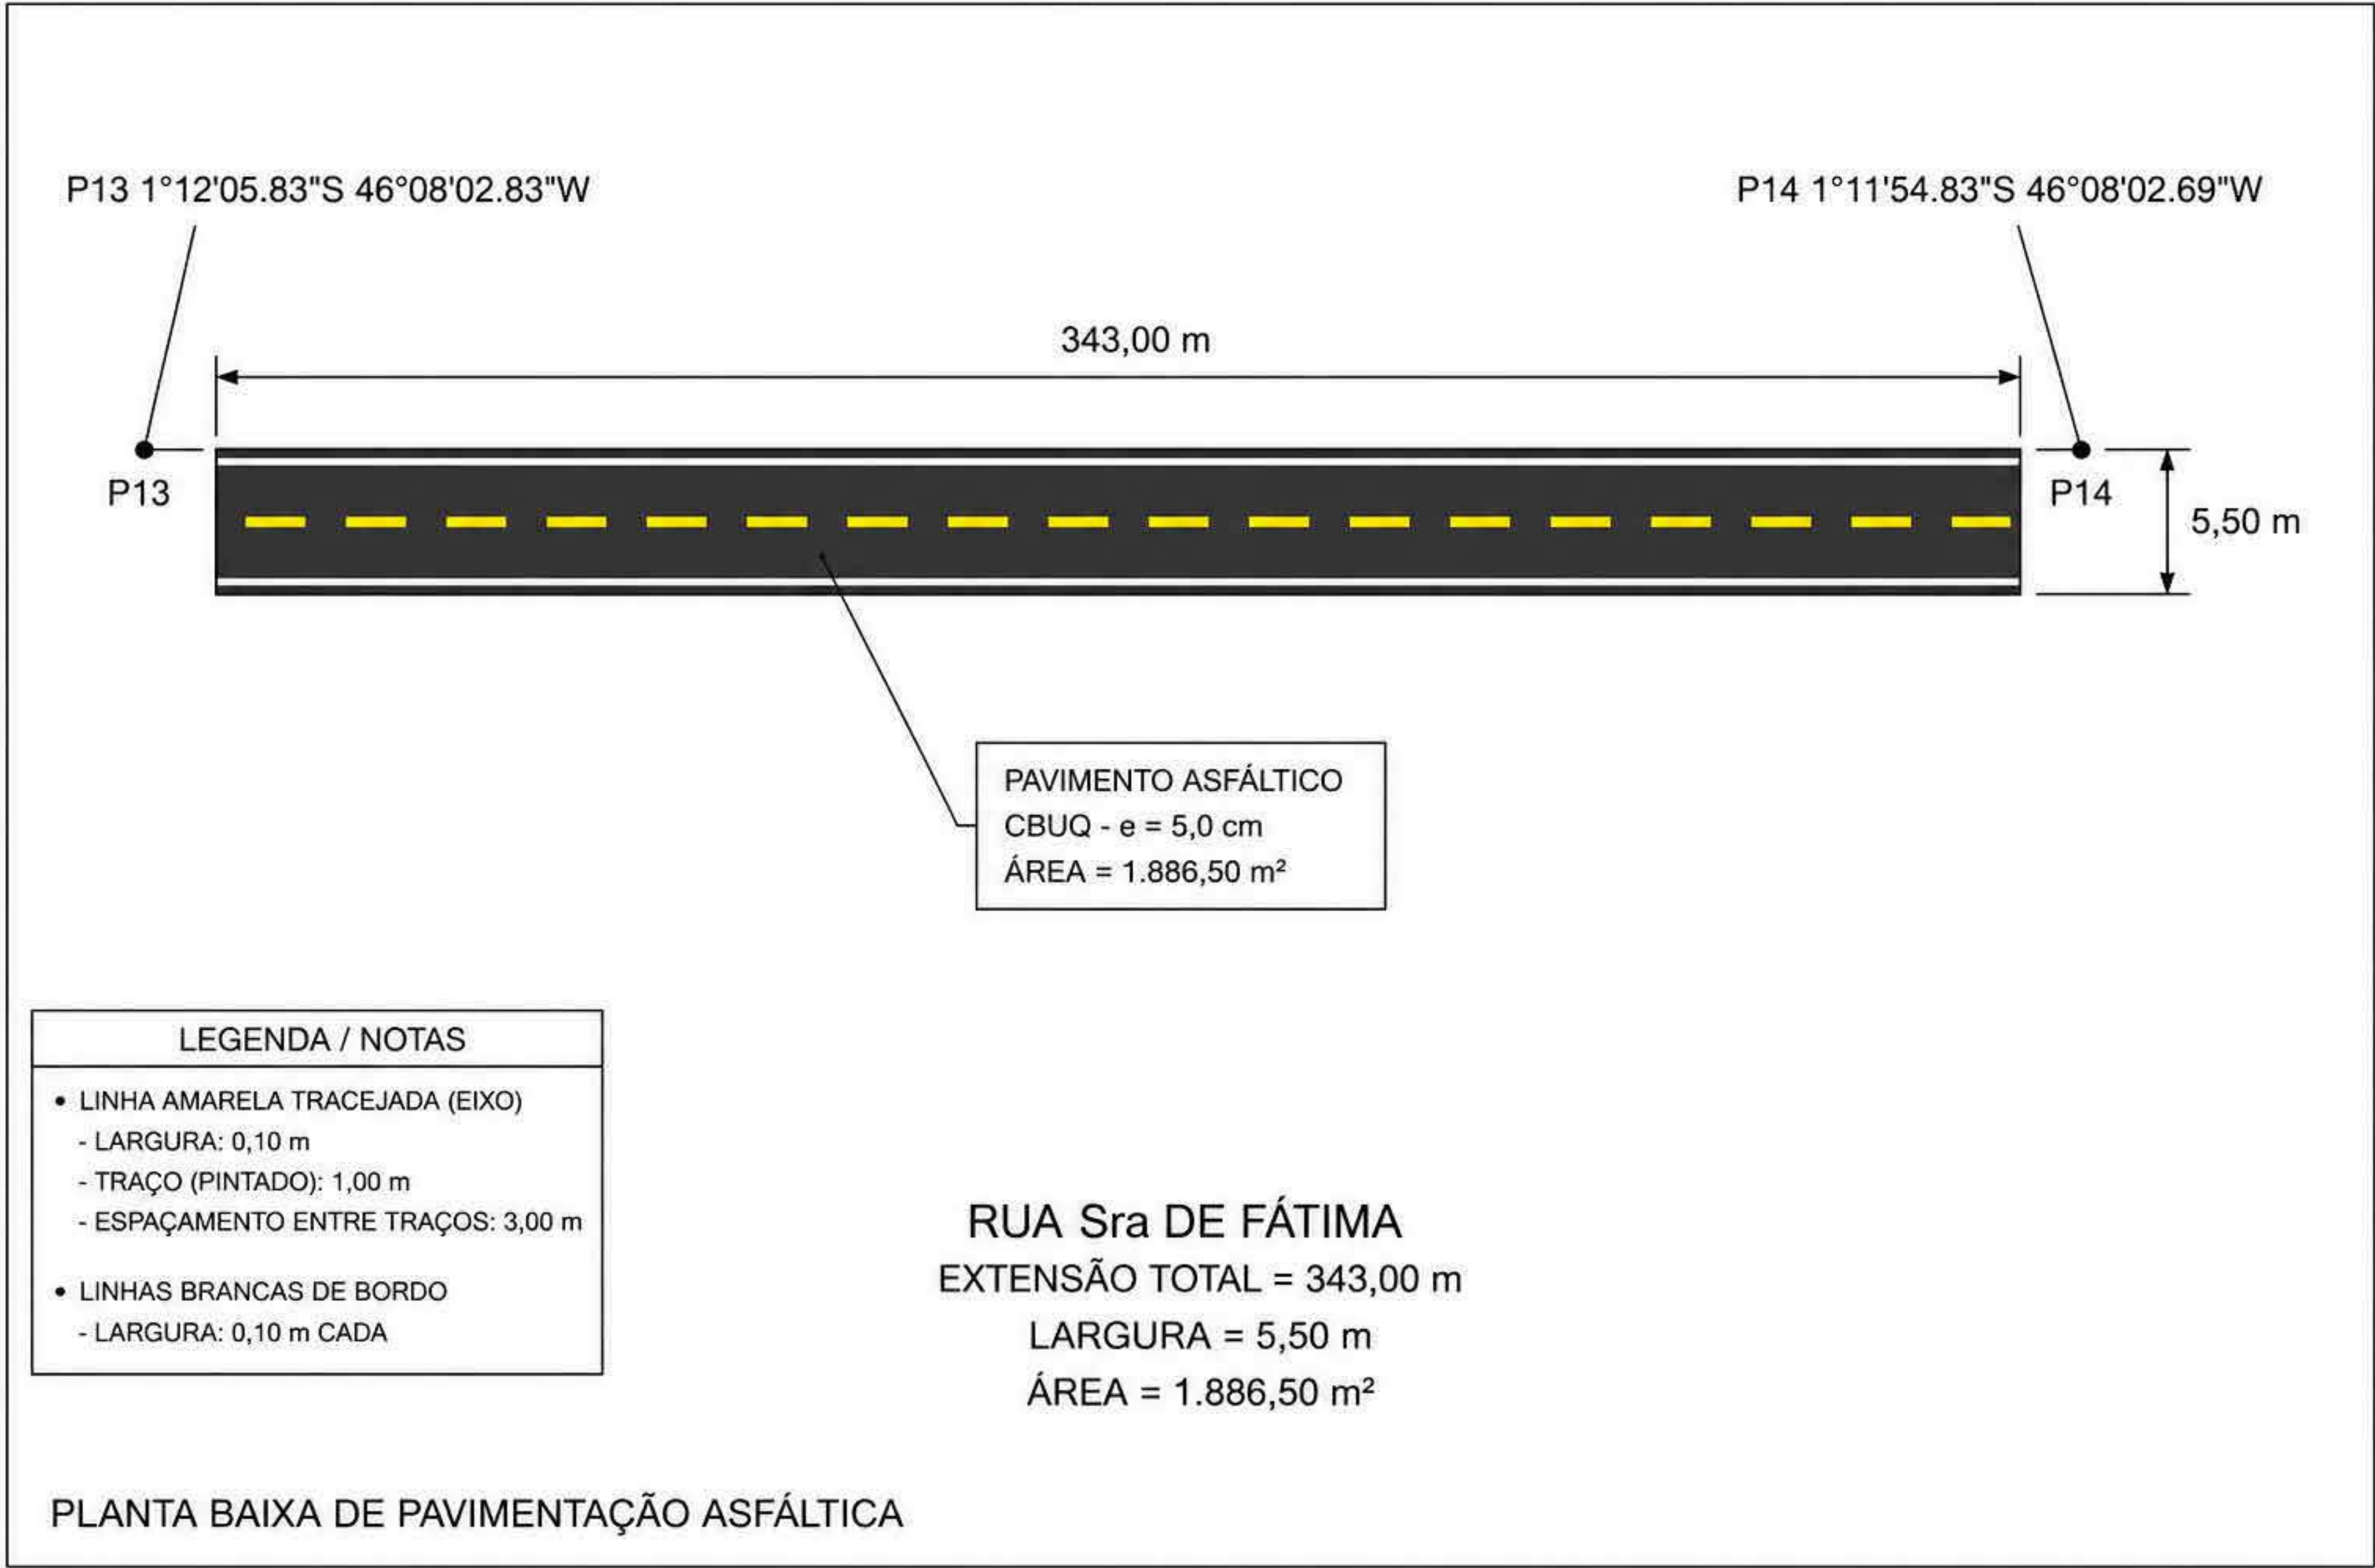


MAPA DE LOCALIZAÇÃO RUA NOSSA Sra DE FÁTIMA

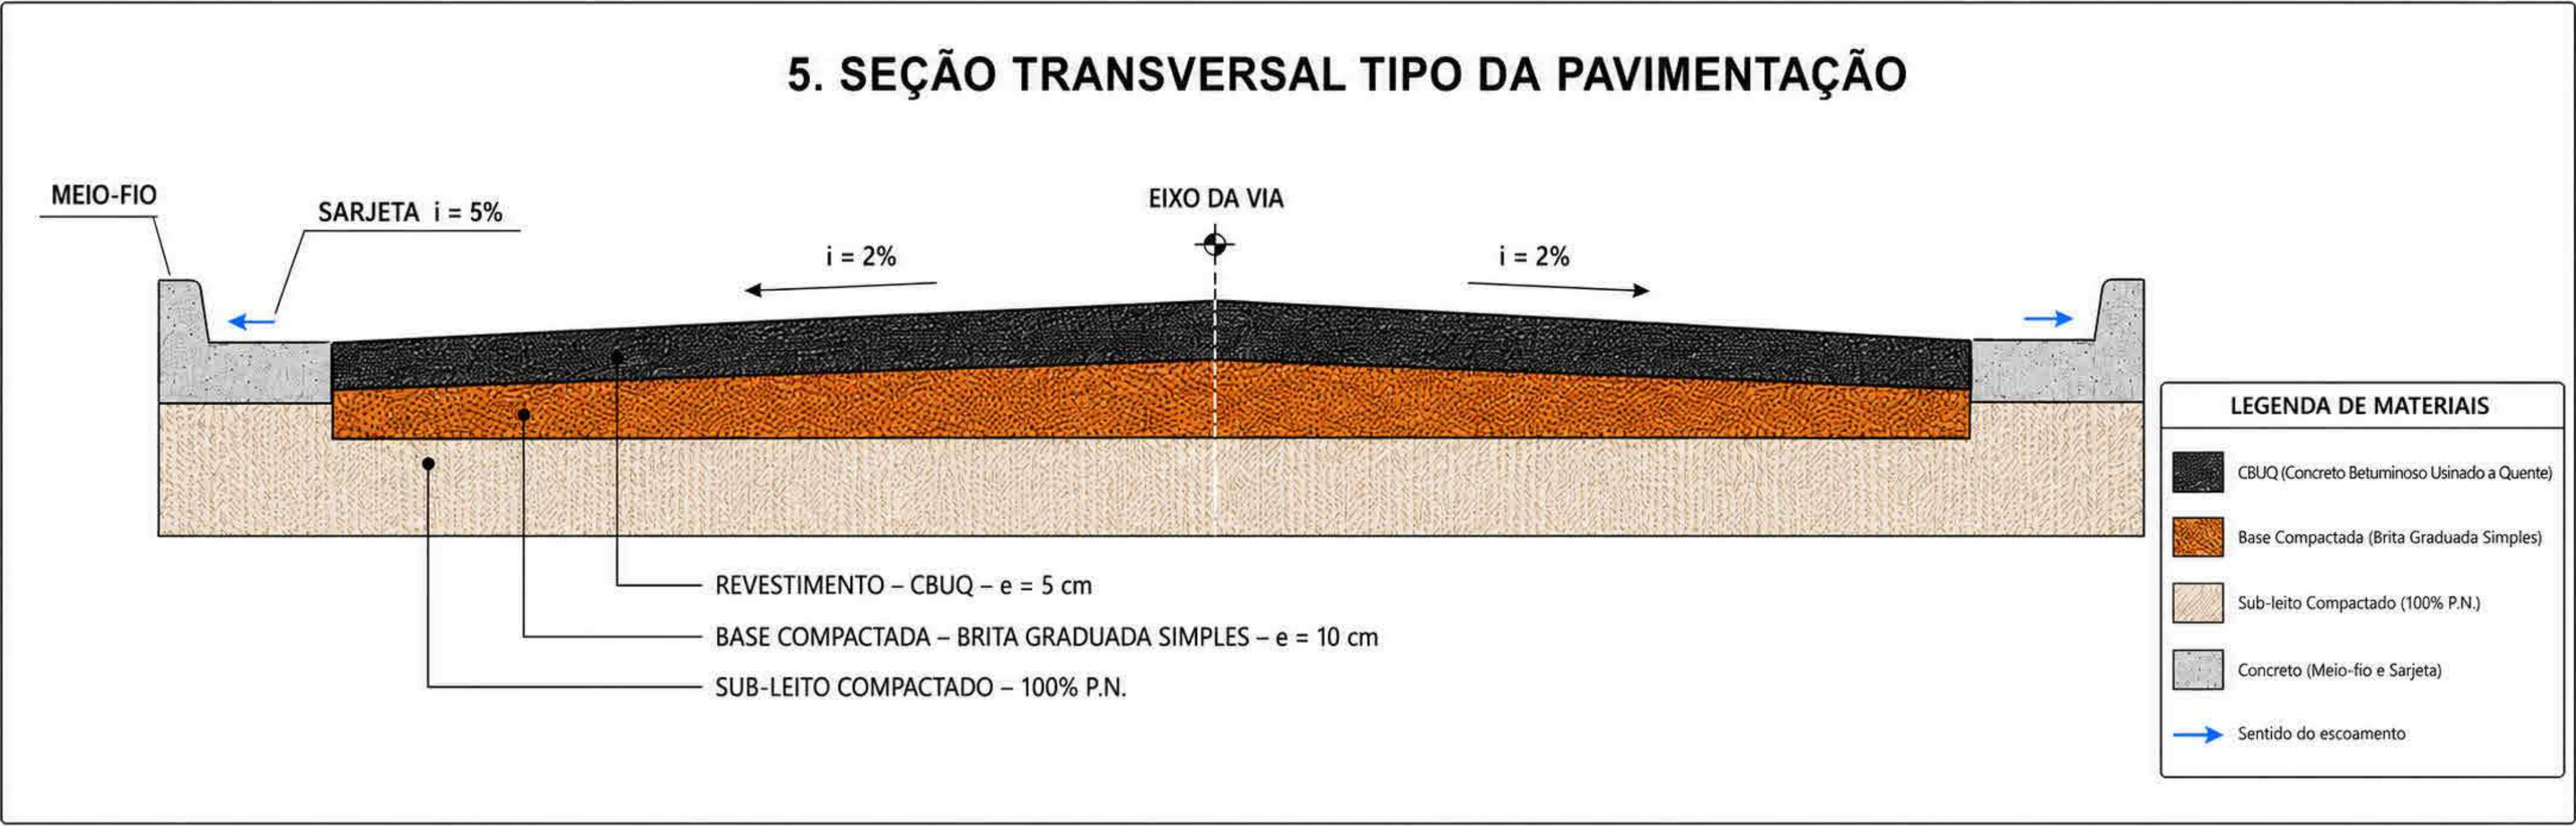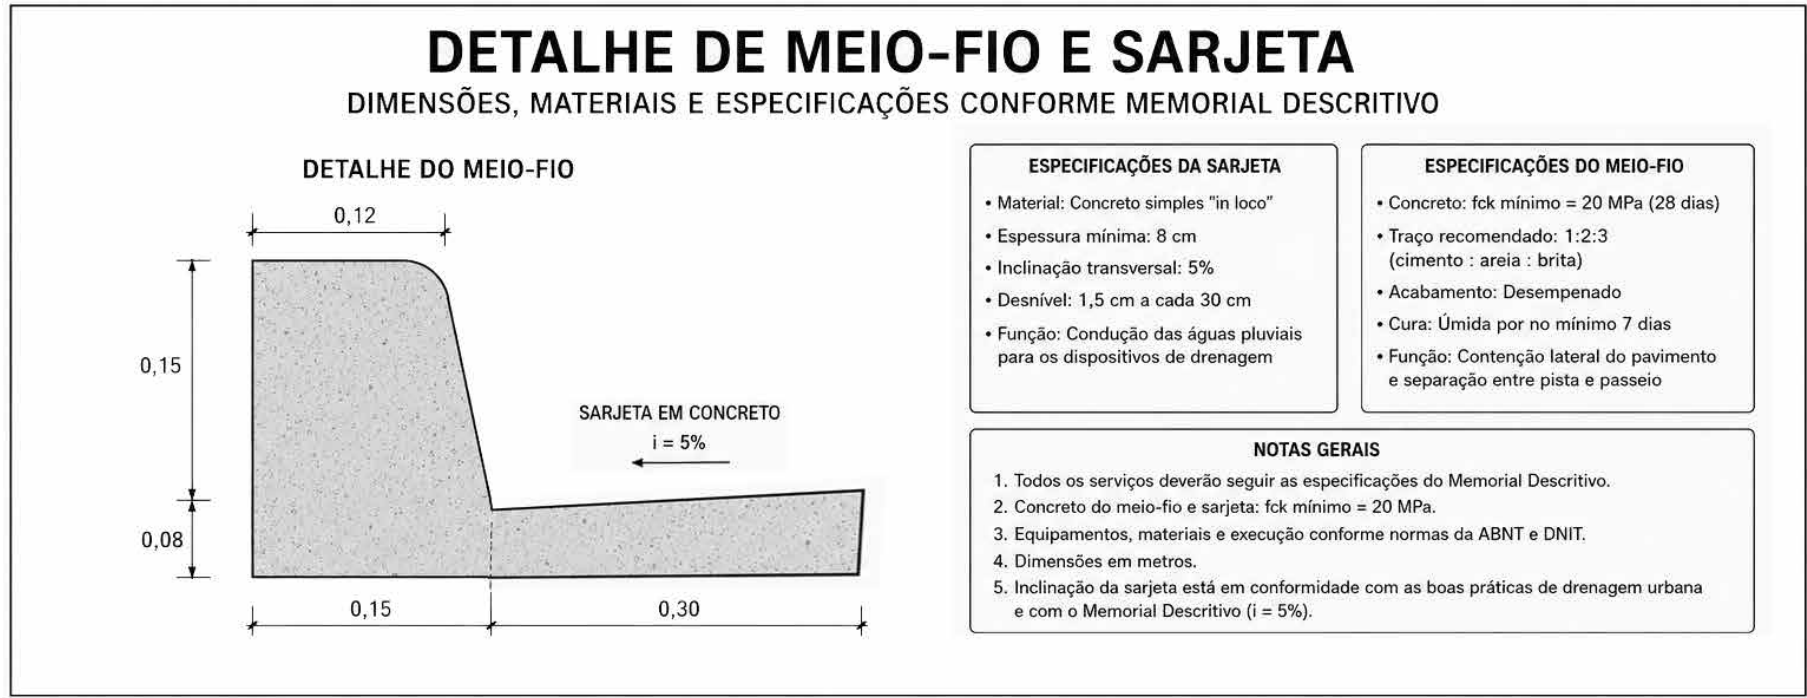

obra:	PAVIMENTAÇÃO ASFÁLTICA	
Cliente:	PREFEITURA MUNICIPAL DE VISEU	
Local:	DIVERSAR VIA EM VISEU PARÁ	
Conteúdo da	SEÇÃO TRANSVERSAL RUA NOSSA Sra DE FÁTIMA	
Resp. p/ Projeto	 documento assinado digitalmente RUA CALHEIRAS QUARTE DE OLIVEIRA Data: 11/05/2025 11:04:14 -0100 Verifique em https://validar.rii.gov.br/	
Proprietário:	PREFEITURA MUNICIPAL DE VISEU	
PROJETO:	ARQUITETURA	
Data:	10/2025	Arquivo:
Área Total Construída:	17894.00 m ²	
Folha:	A - 13	

PLACA DE REGULAMENTAÇÃO – PARE (R-1) – VIA URBANA

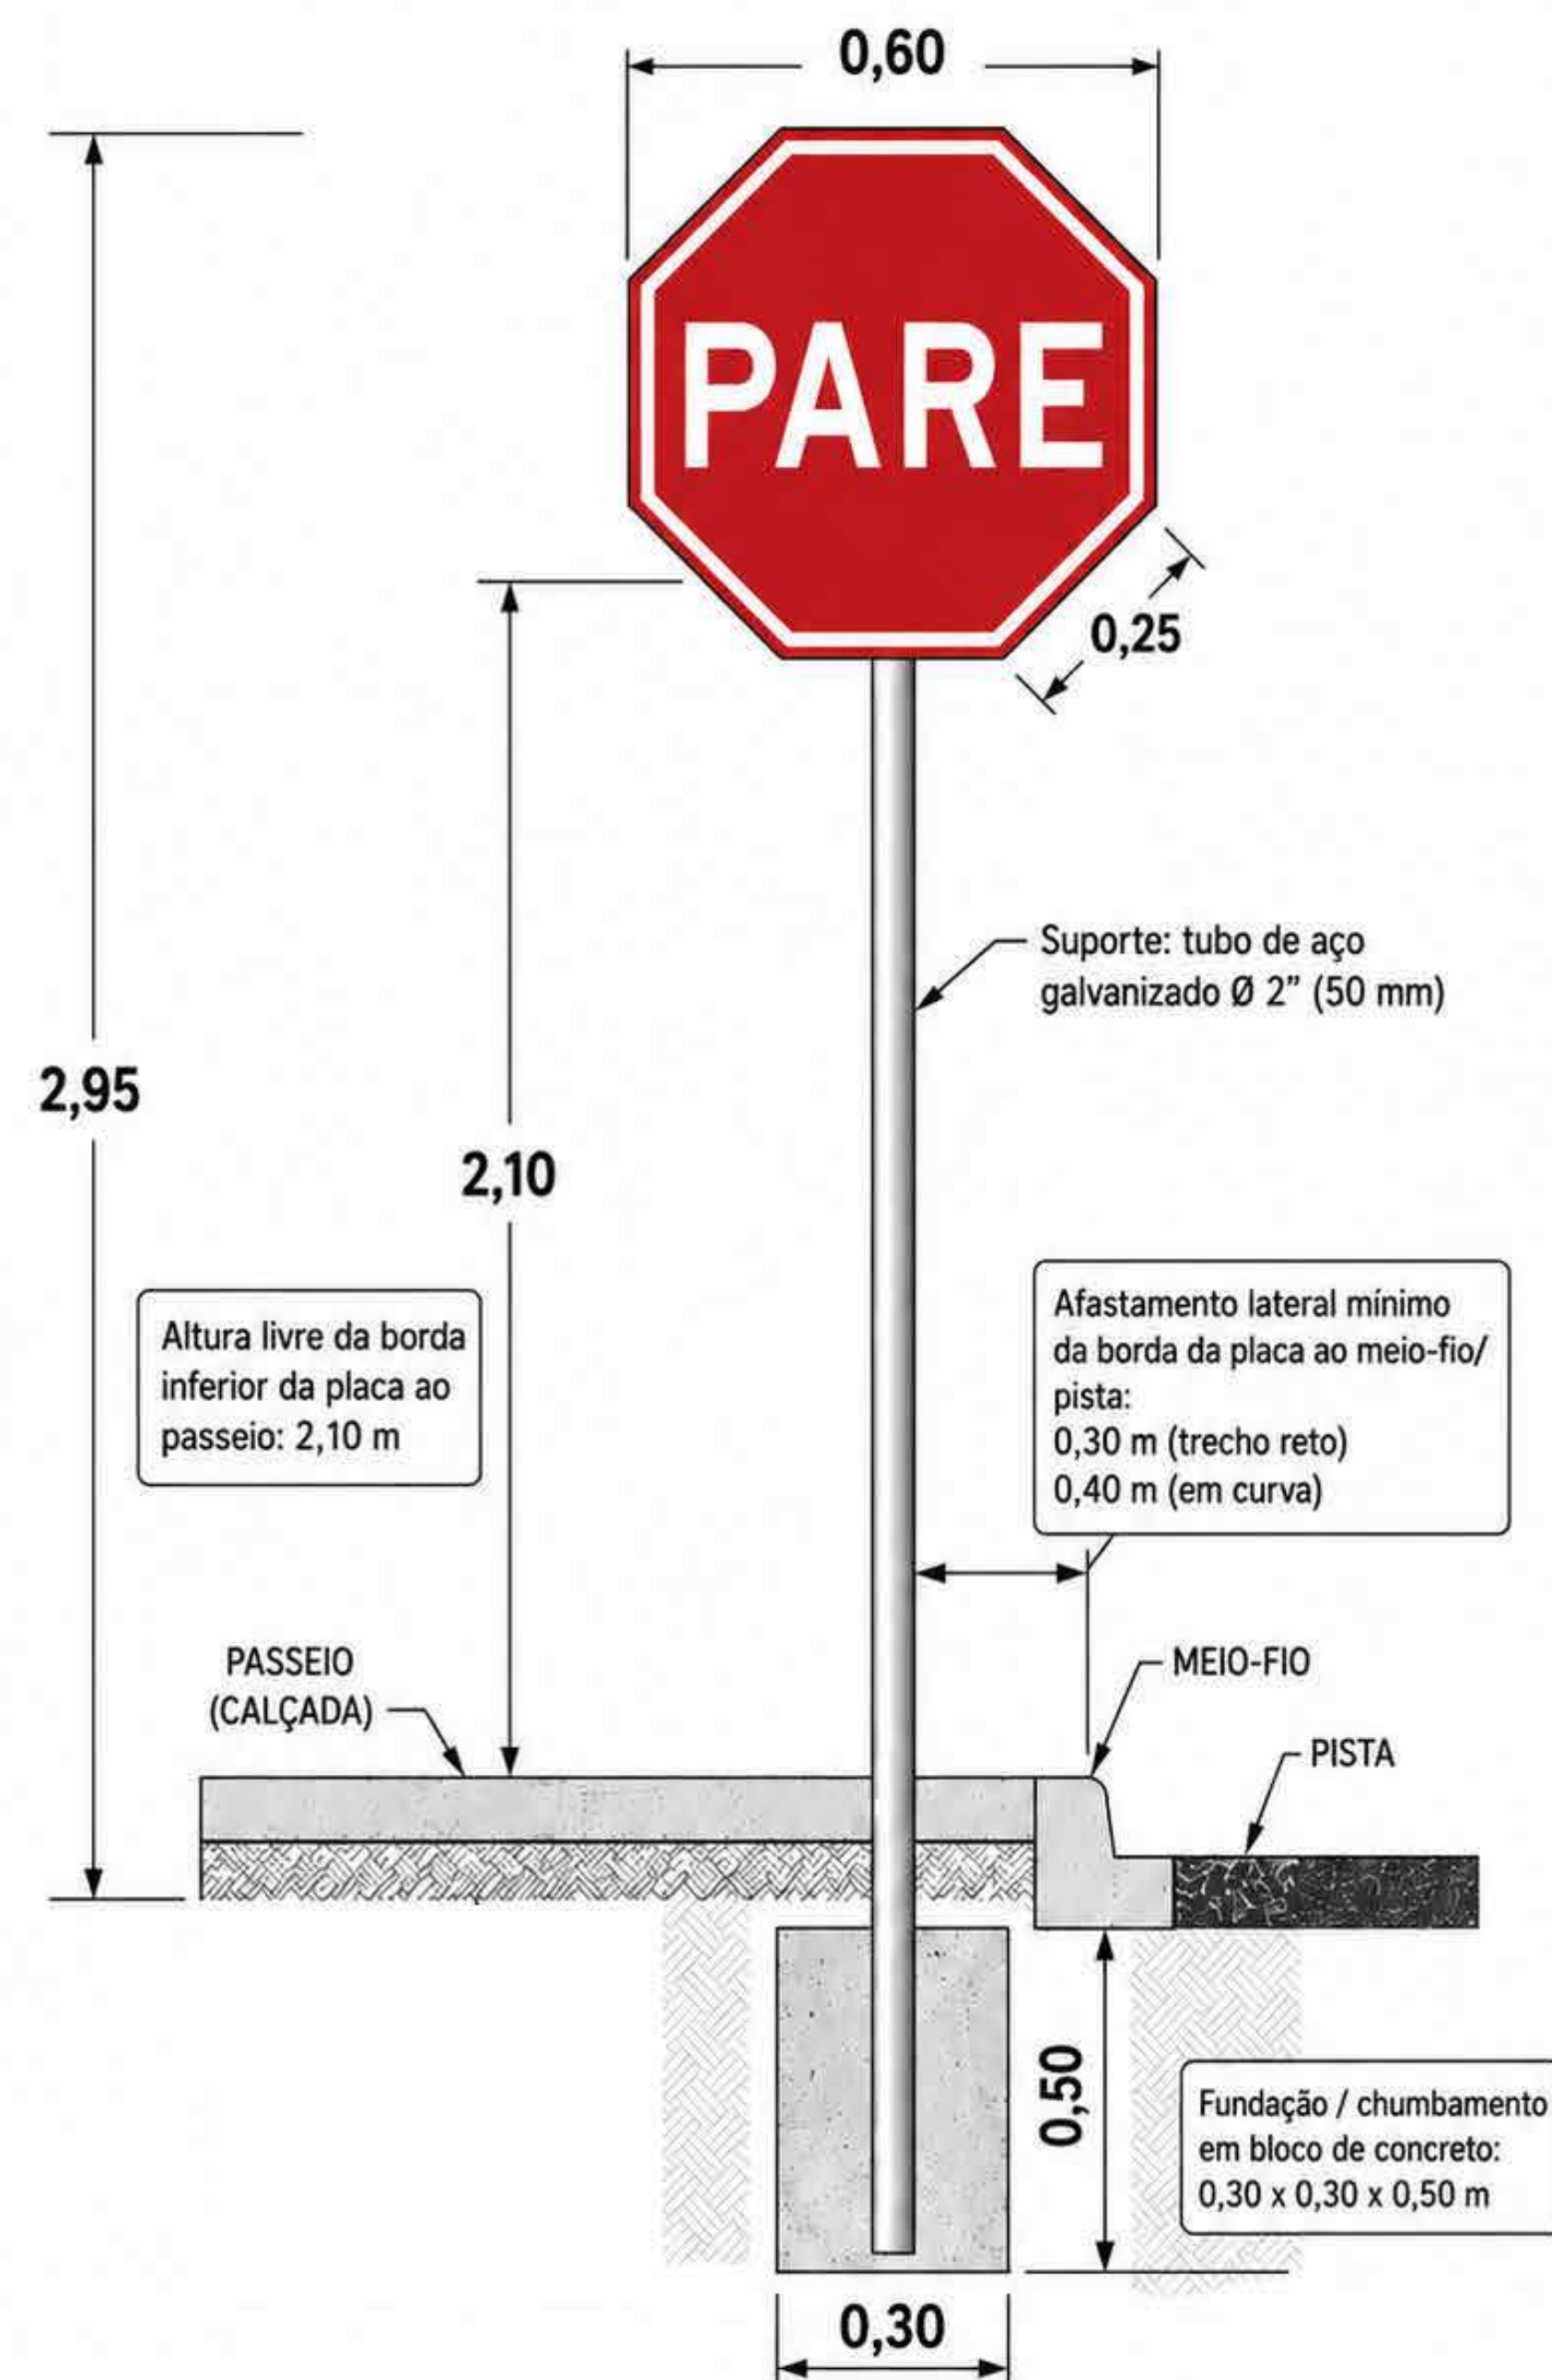


- NOTAS:**
1. Placa em chapa de aço galvanizado com película retrorrefletiva.
 2. Sinal R-1 – Parada obrigatória (PARE), conforme padrão brasileiro de sinalização vertical.
 3. Instalação em via urbana com altura livre entre 2,0 m e 2,5 m; adotado neste detalhe: 2,10 m.
 4. Parafusos, porcas e arruelas galvanizados.
 5. Todas as dimensões em metros.

DETALHE – PLACA DE SINALIZAÇÃO VERTICAL PARE (VIA URBANA)



Medidas em metros, salvo indicação em contrário.

DETALHE DE SINALIZAÇÃO HORIZONTAL - PLANTA BAIXA


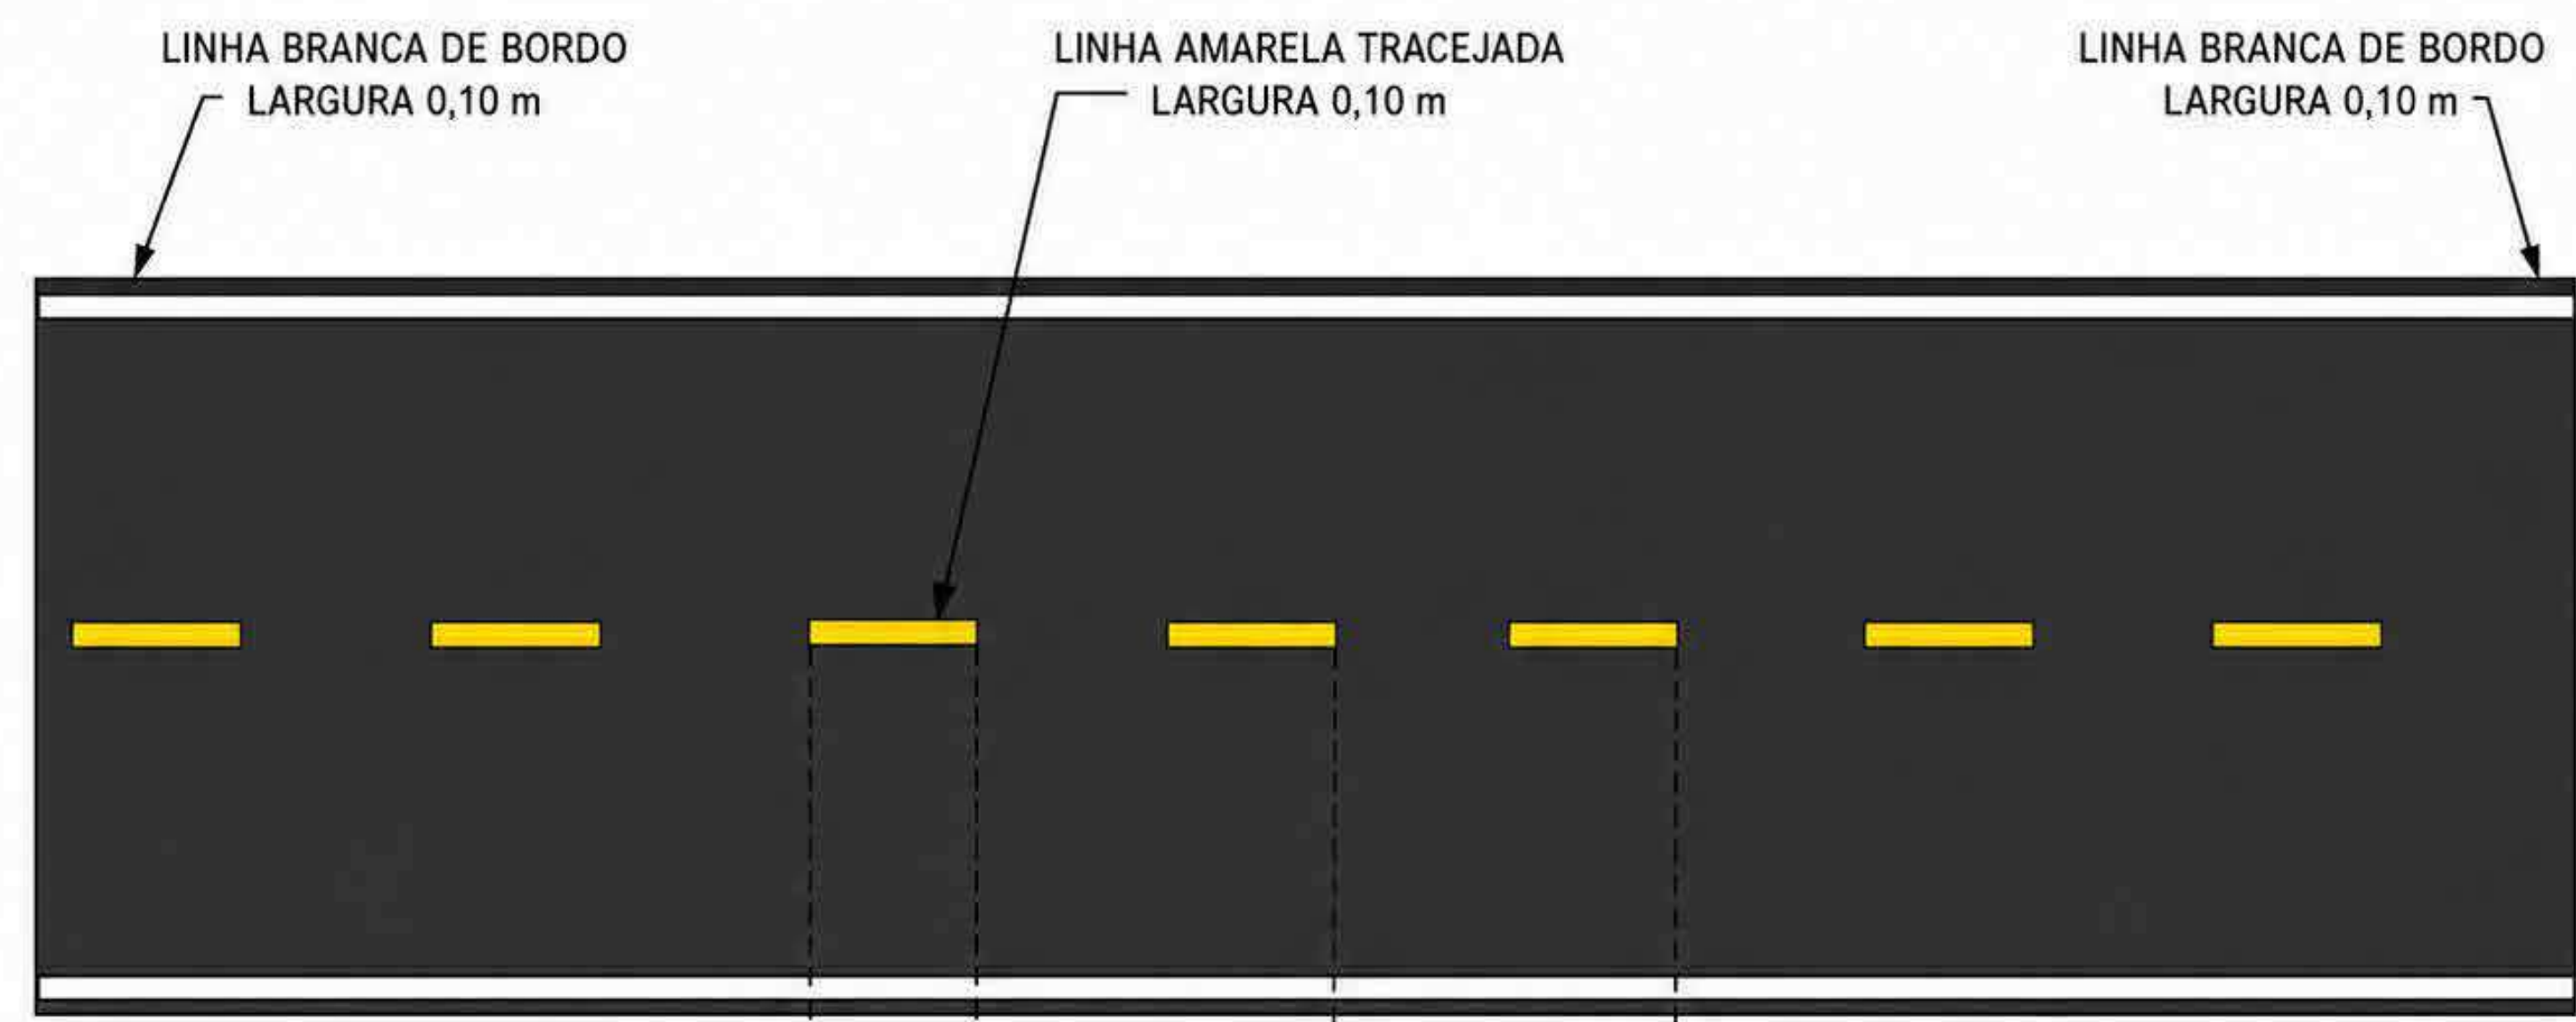


- LEGENDA / NOTAS**
- LINHA AMARELA TRACEJADA (EIXO)
 - LARGURA: 0,10 m
 - TRAÇO (PINTADO): 1,00 m
 - ESPAÇAMENTO ENTRE TRAÇOS: 3,00 m
 - LINHAS BRANCAS DE BORDO
 - LARGURA: 0,10 m CADA

obra:	PAVIMENTAÇÃO ASFÁLTICA	
Cliente:	PREFEITURA MUNICIPAL DE VISEU	
Local:	DIVERSAR VIA EM VISEU PARÁ	
Conteúdo da obra:	DETALHAMENTOS RUA NOSSA Sra DE FÁTIMA	
Resp. p/ Projeto:	RUA CALISTO DUARTE DE OLIVEIRA Data: 14/05/2025 12:35:40-0100 Verifique em https://validar.sib.gov.br	
Proprietário:	PREFEITURA MUNICIPAL DE VISEU	
PROJETO:	ARQUITETURA	
Data:	10/2025	Arquivo:
Área Total Construída:	17894.00 m²	
Folha:	A - 14	

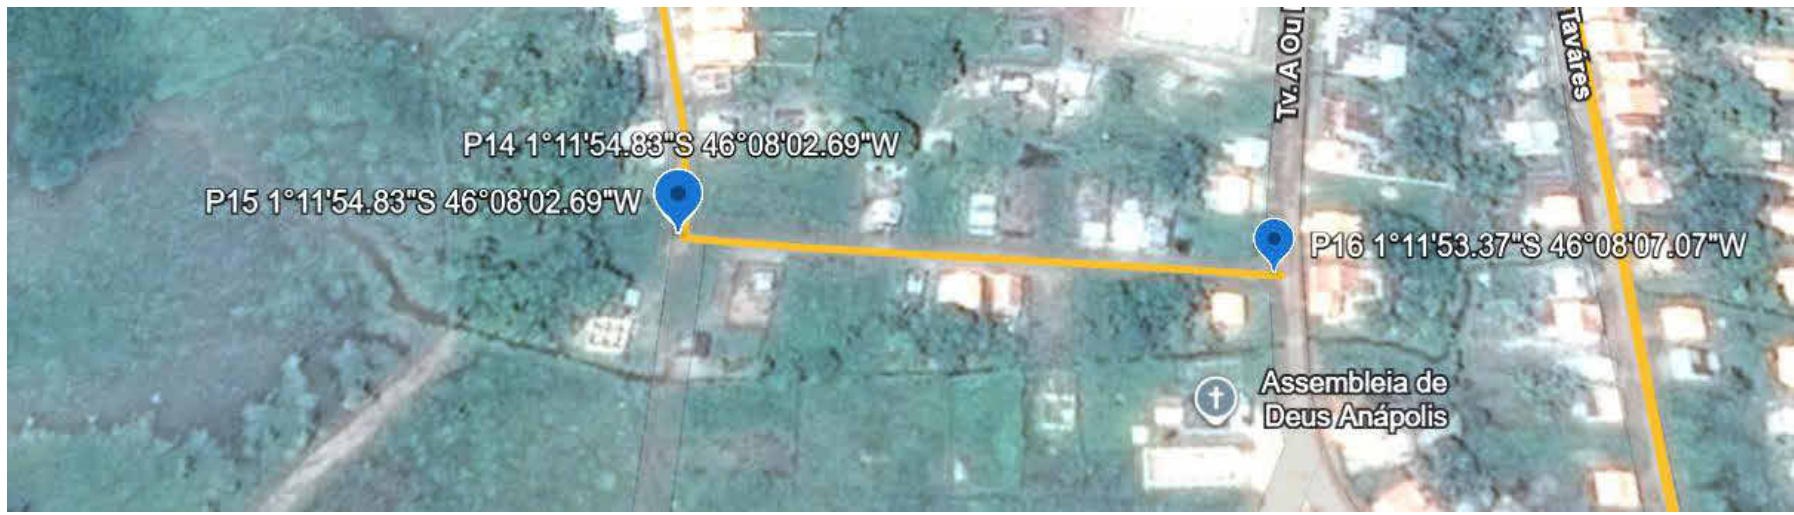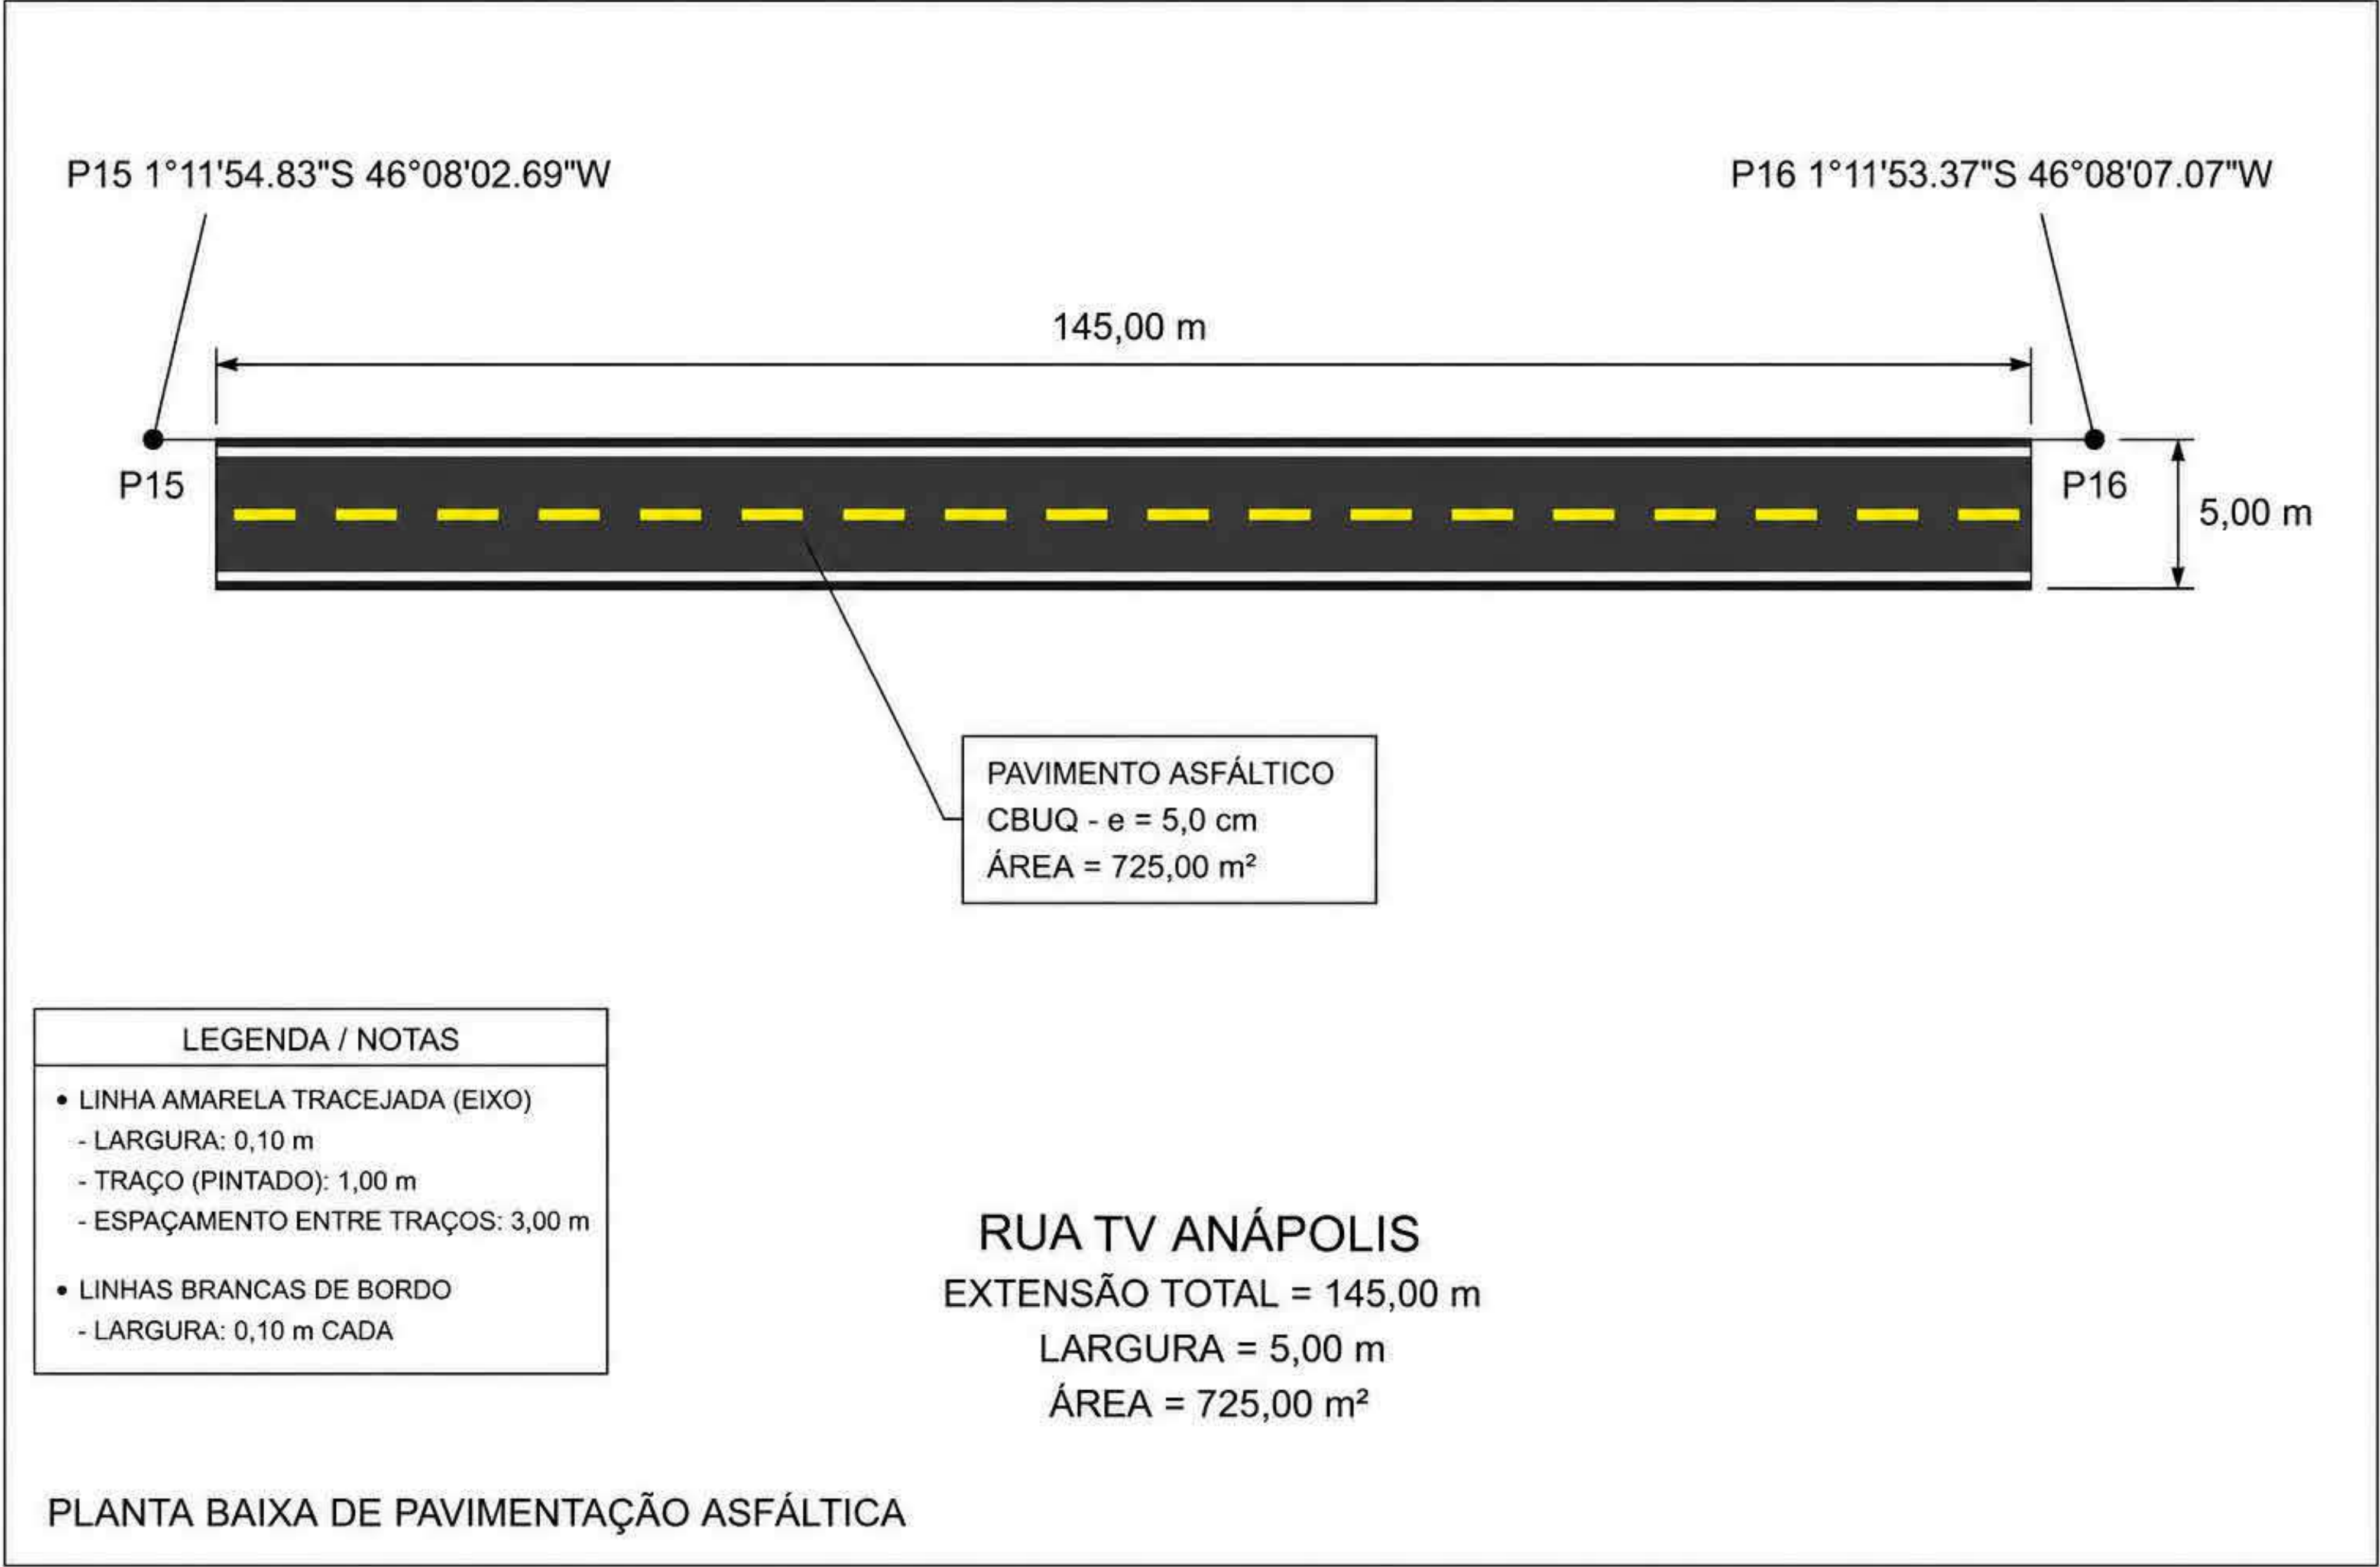

MAPA DE LOCALIZAÇÃO TV ANÁPOLIS

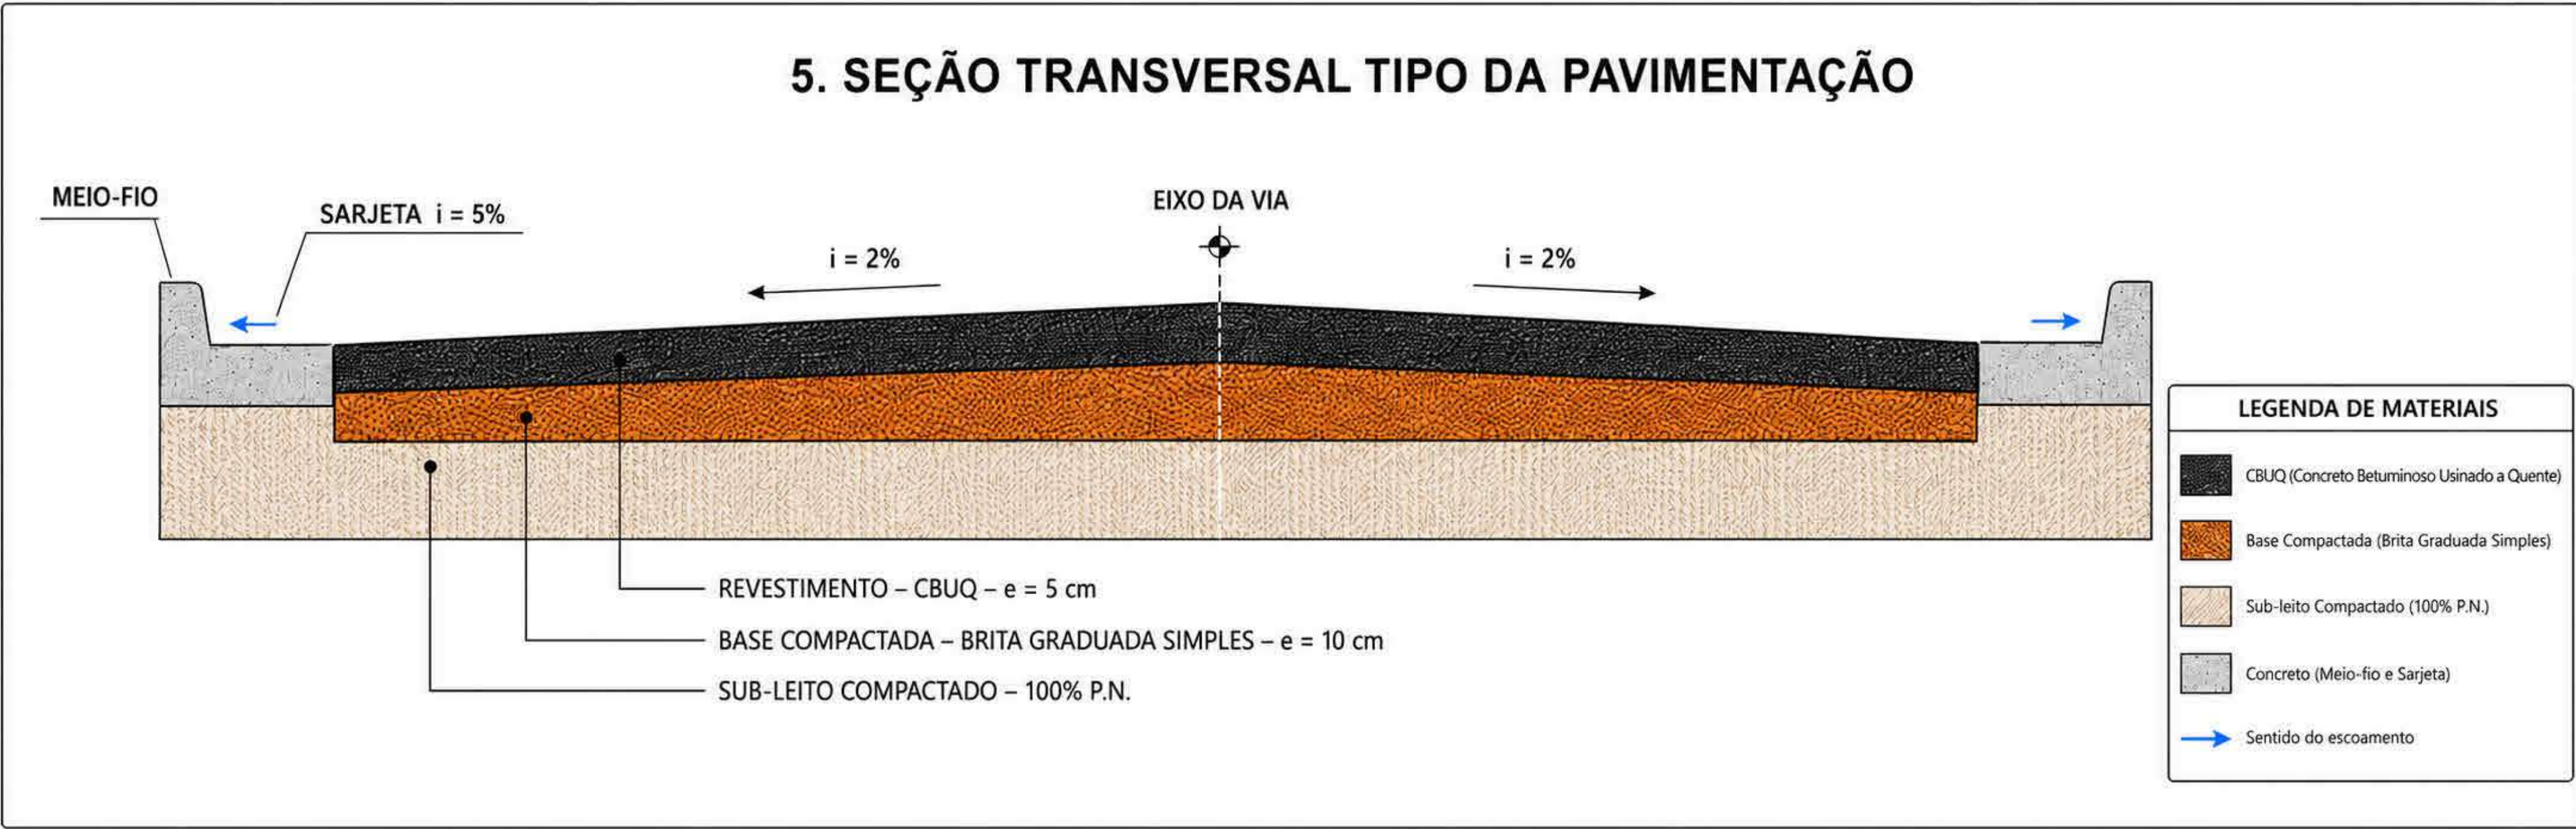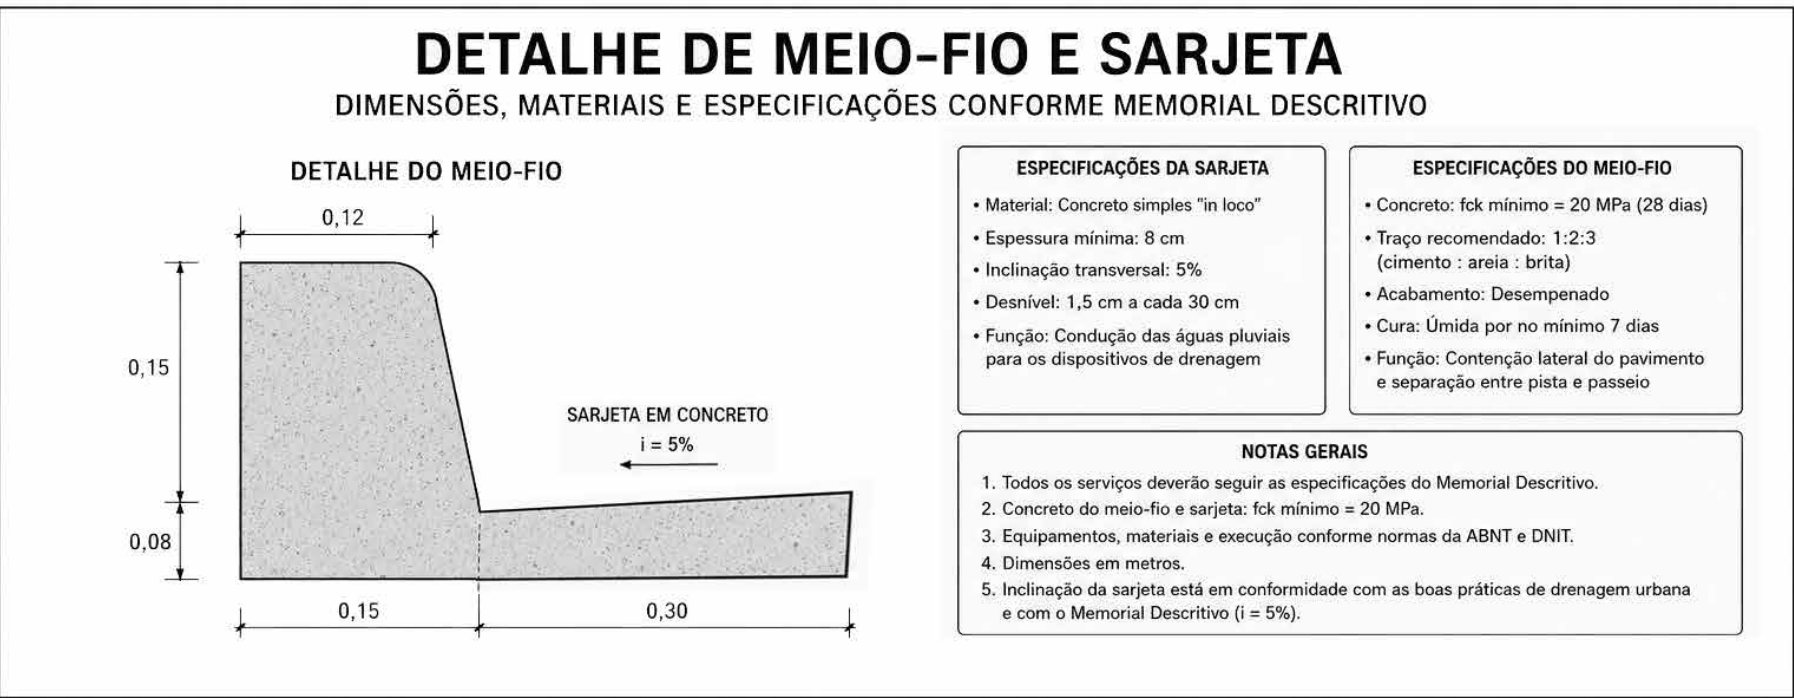


obra:	PAVIMENTAÇÃO ASFÁLTICA	
Cliente:	PREFEITURA MUNICIPAL DE VISEU	
Local:	DIVERSAR VIA EM VISEU PARÁ	
Conteúdo da	SEÇÃO TRANSVERSAL TV ANÁPOLIS	
Resp. p/ Projeto		
Proprietário:	PREFEITURA MUNICIPAL DE VISEU	
PROJETO:	ARQUITETURA	
Data:	10/2025	Arquivo:

Documento assinado digitalmente
RIHAN CALHEI DIANTE DE OLIVEIRA
Data: 11/05/2025 11:36:17-0100
Verifique em <https://validar.br.gov.br/>

Área Total Construída:	17894.00 m²
Folha:	A - 15


PLACA DE REGULAMENTAÇÃO – PARE (R-1) – VIA URBANA

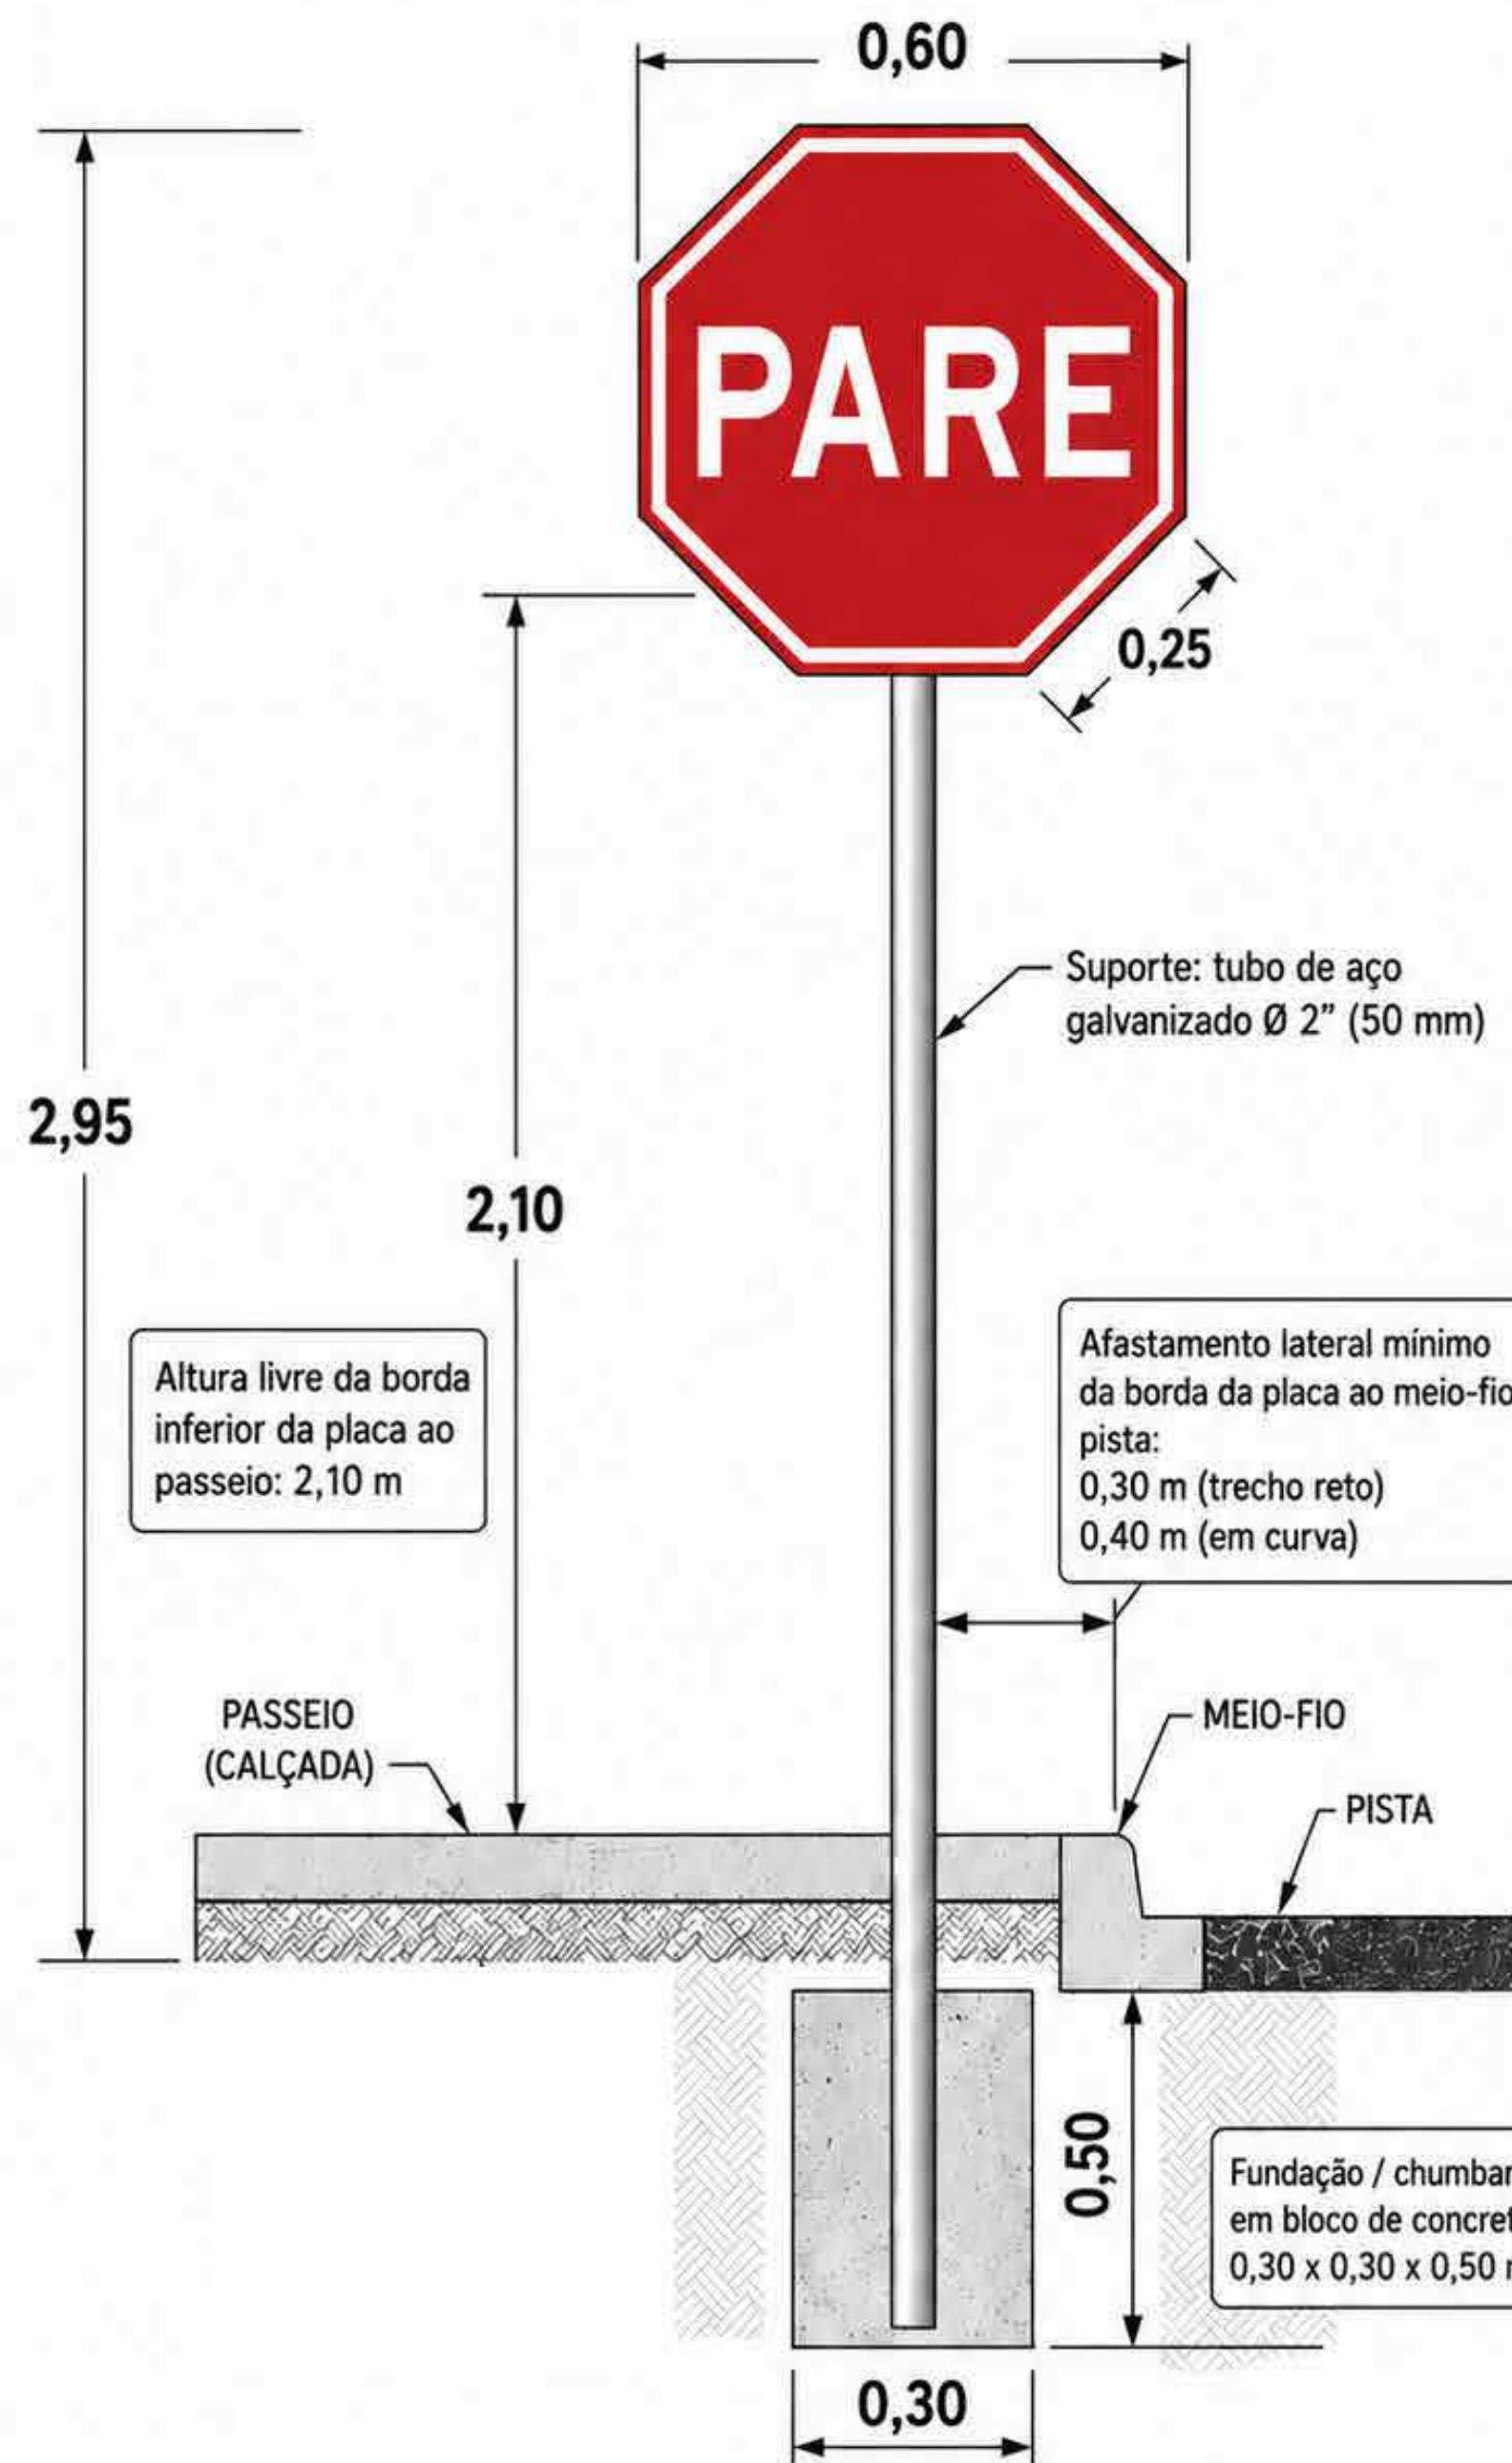

DETALHE – PLACA DE SINALIZAÇÃO VERTICAL PARE (VIA URBANA)



Medidas em metros, salvo indicação em contrário.

DETALHE DE SINALIZAÇÃO HORIZONTAL - PLANTA BAIXA


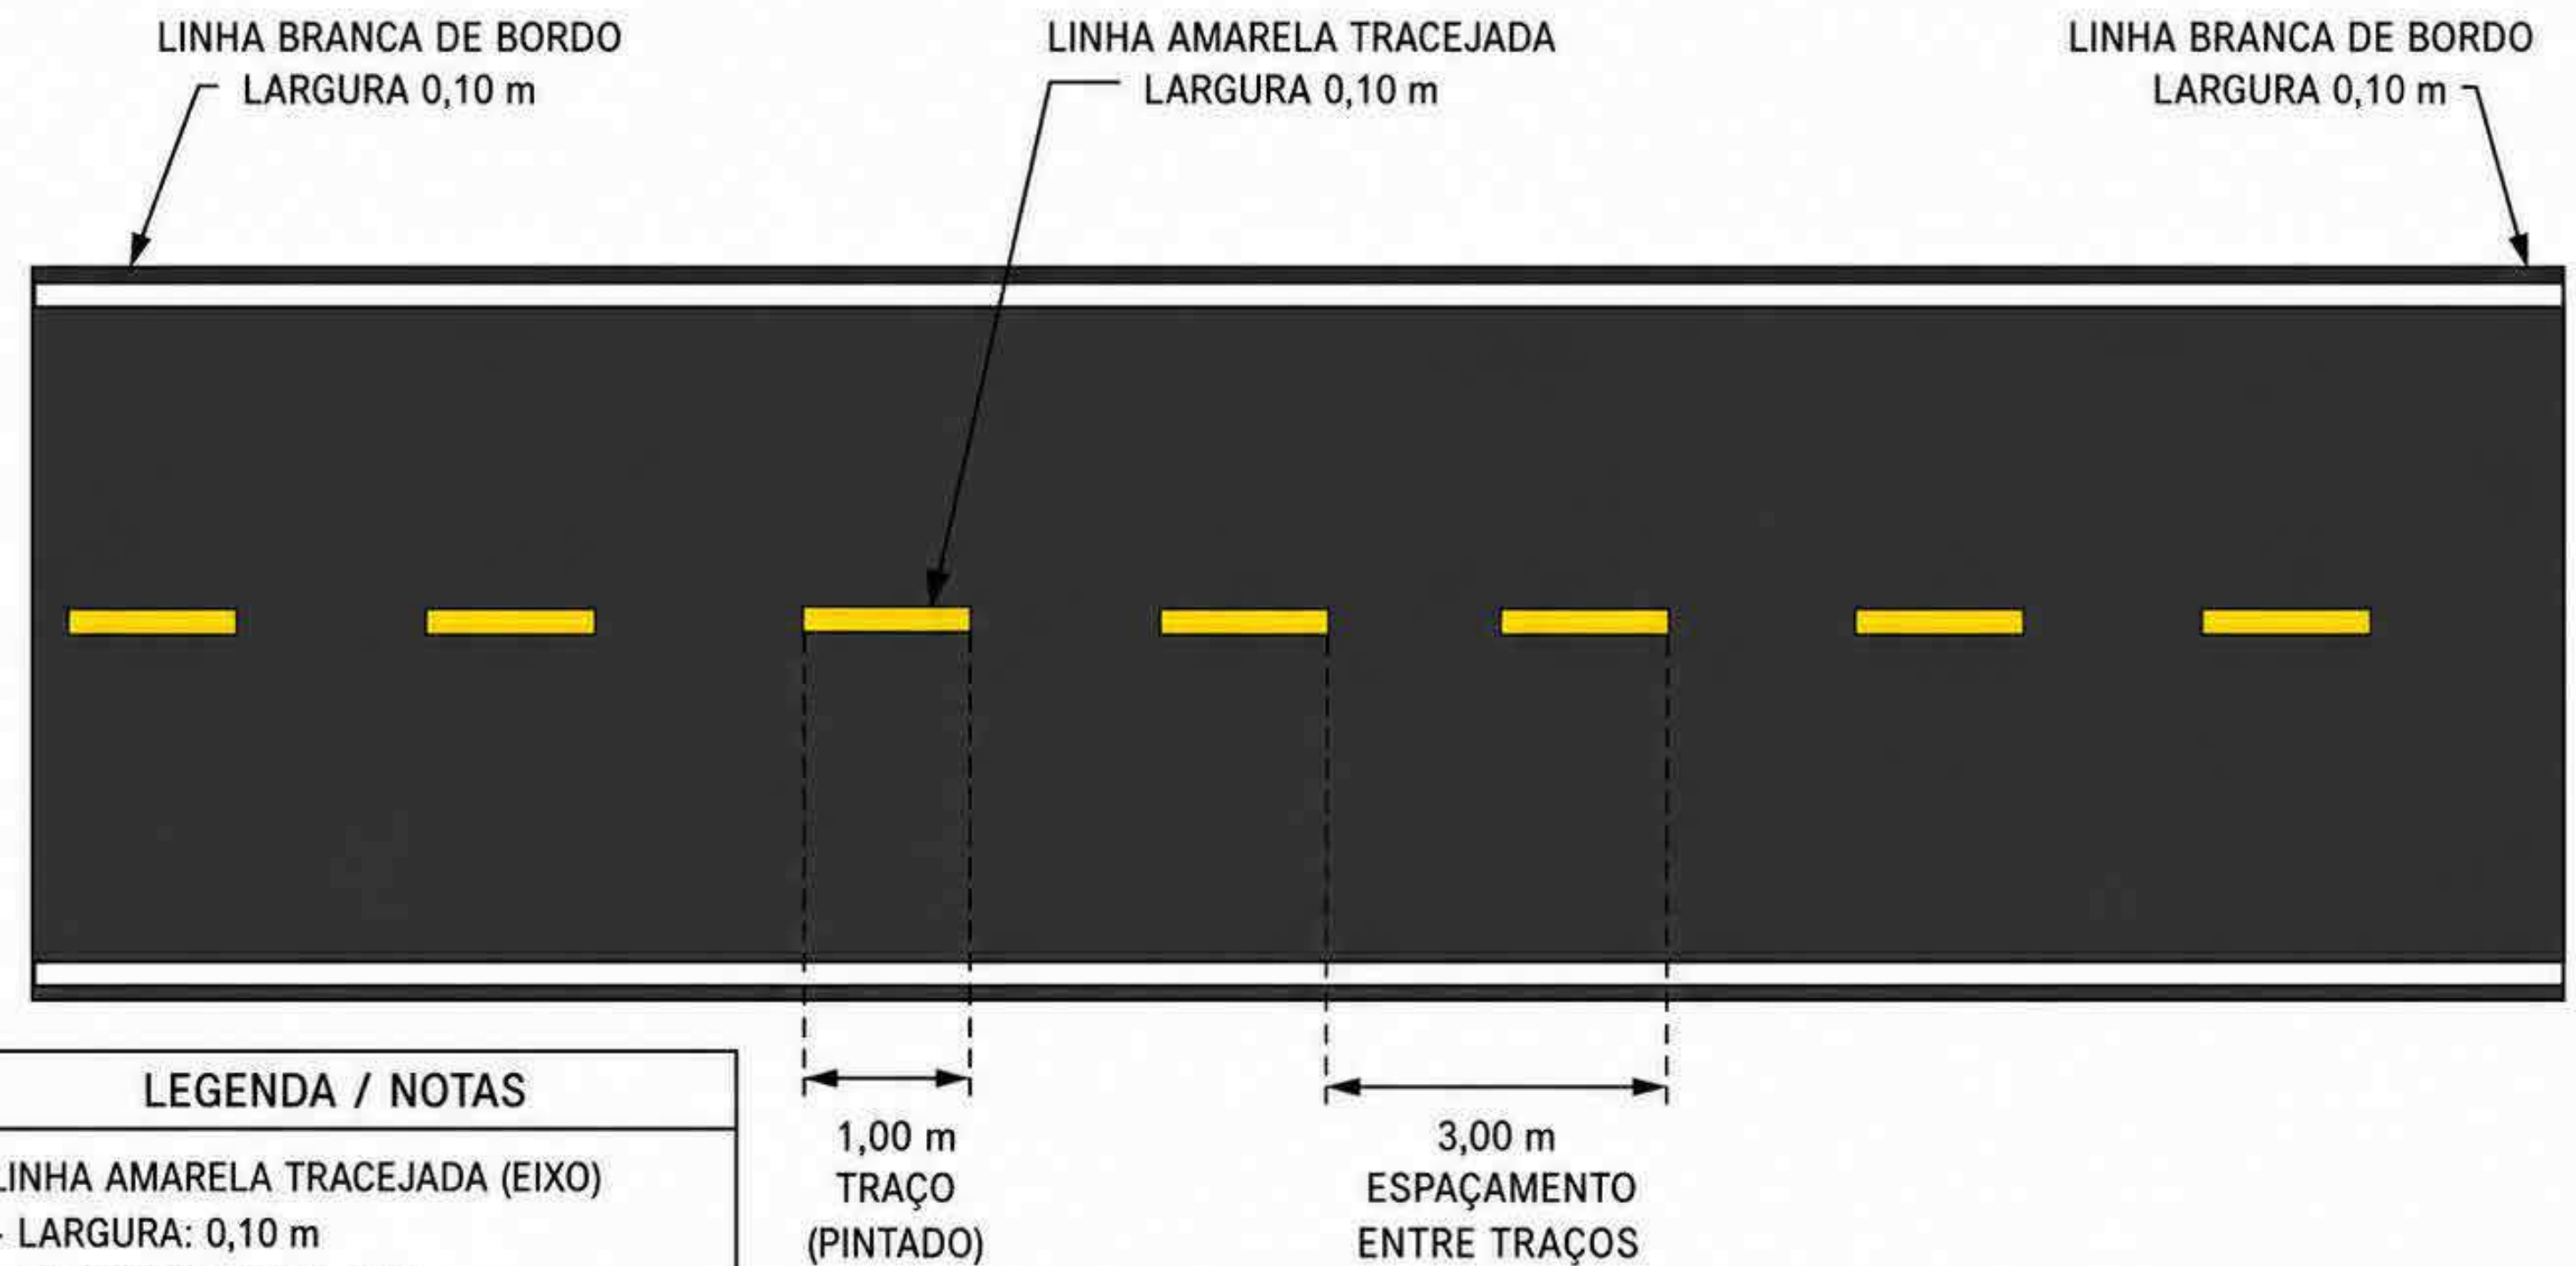


LEGENDA / NOTAS

- LINHA AMARELA TRACEJADA (EIXO)
 - LARGURA: 0,10 m
 - TRAÇO (PINTADO): 1,00 m
 - ESPAÇAMENTO ENTRE TRAÇOS: 3,00 m
- LINHAS BRANCAS DE BORDO
 - LARGURA: 0.10 m CADA

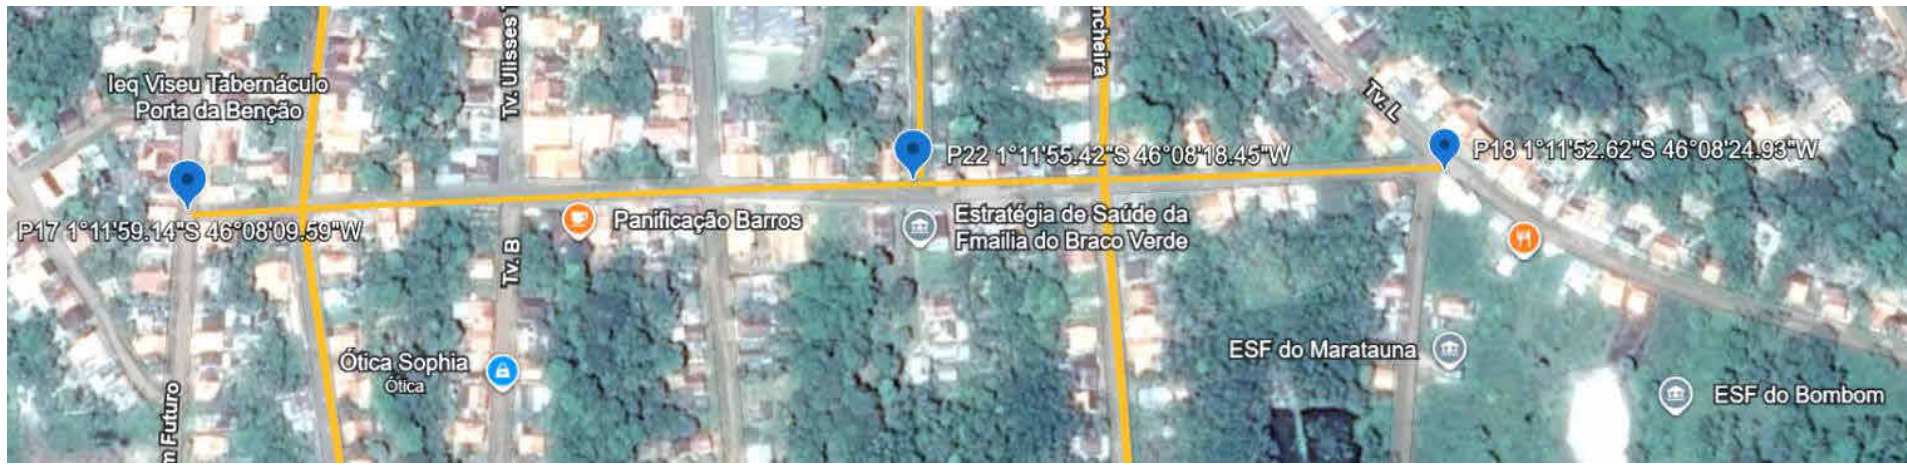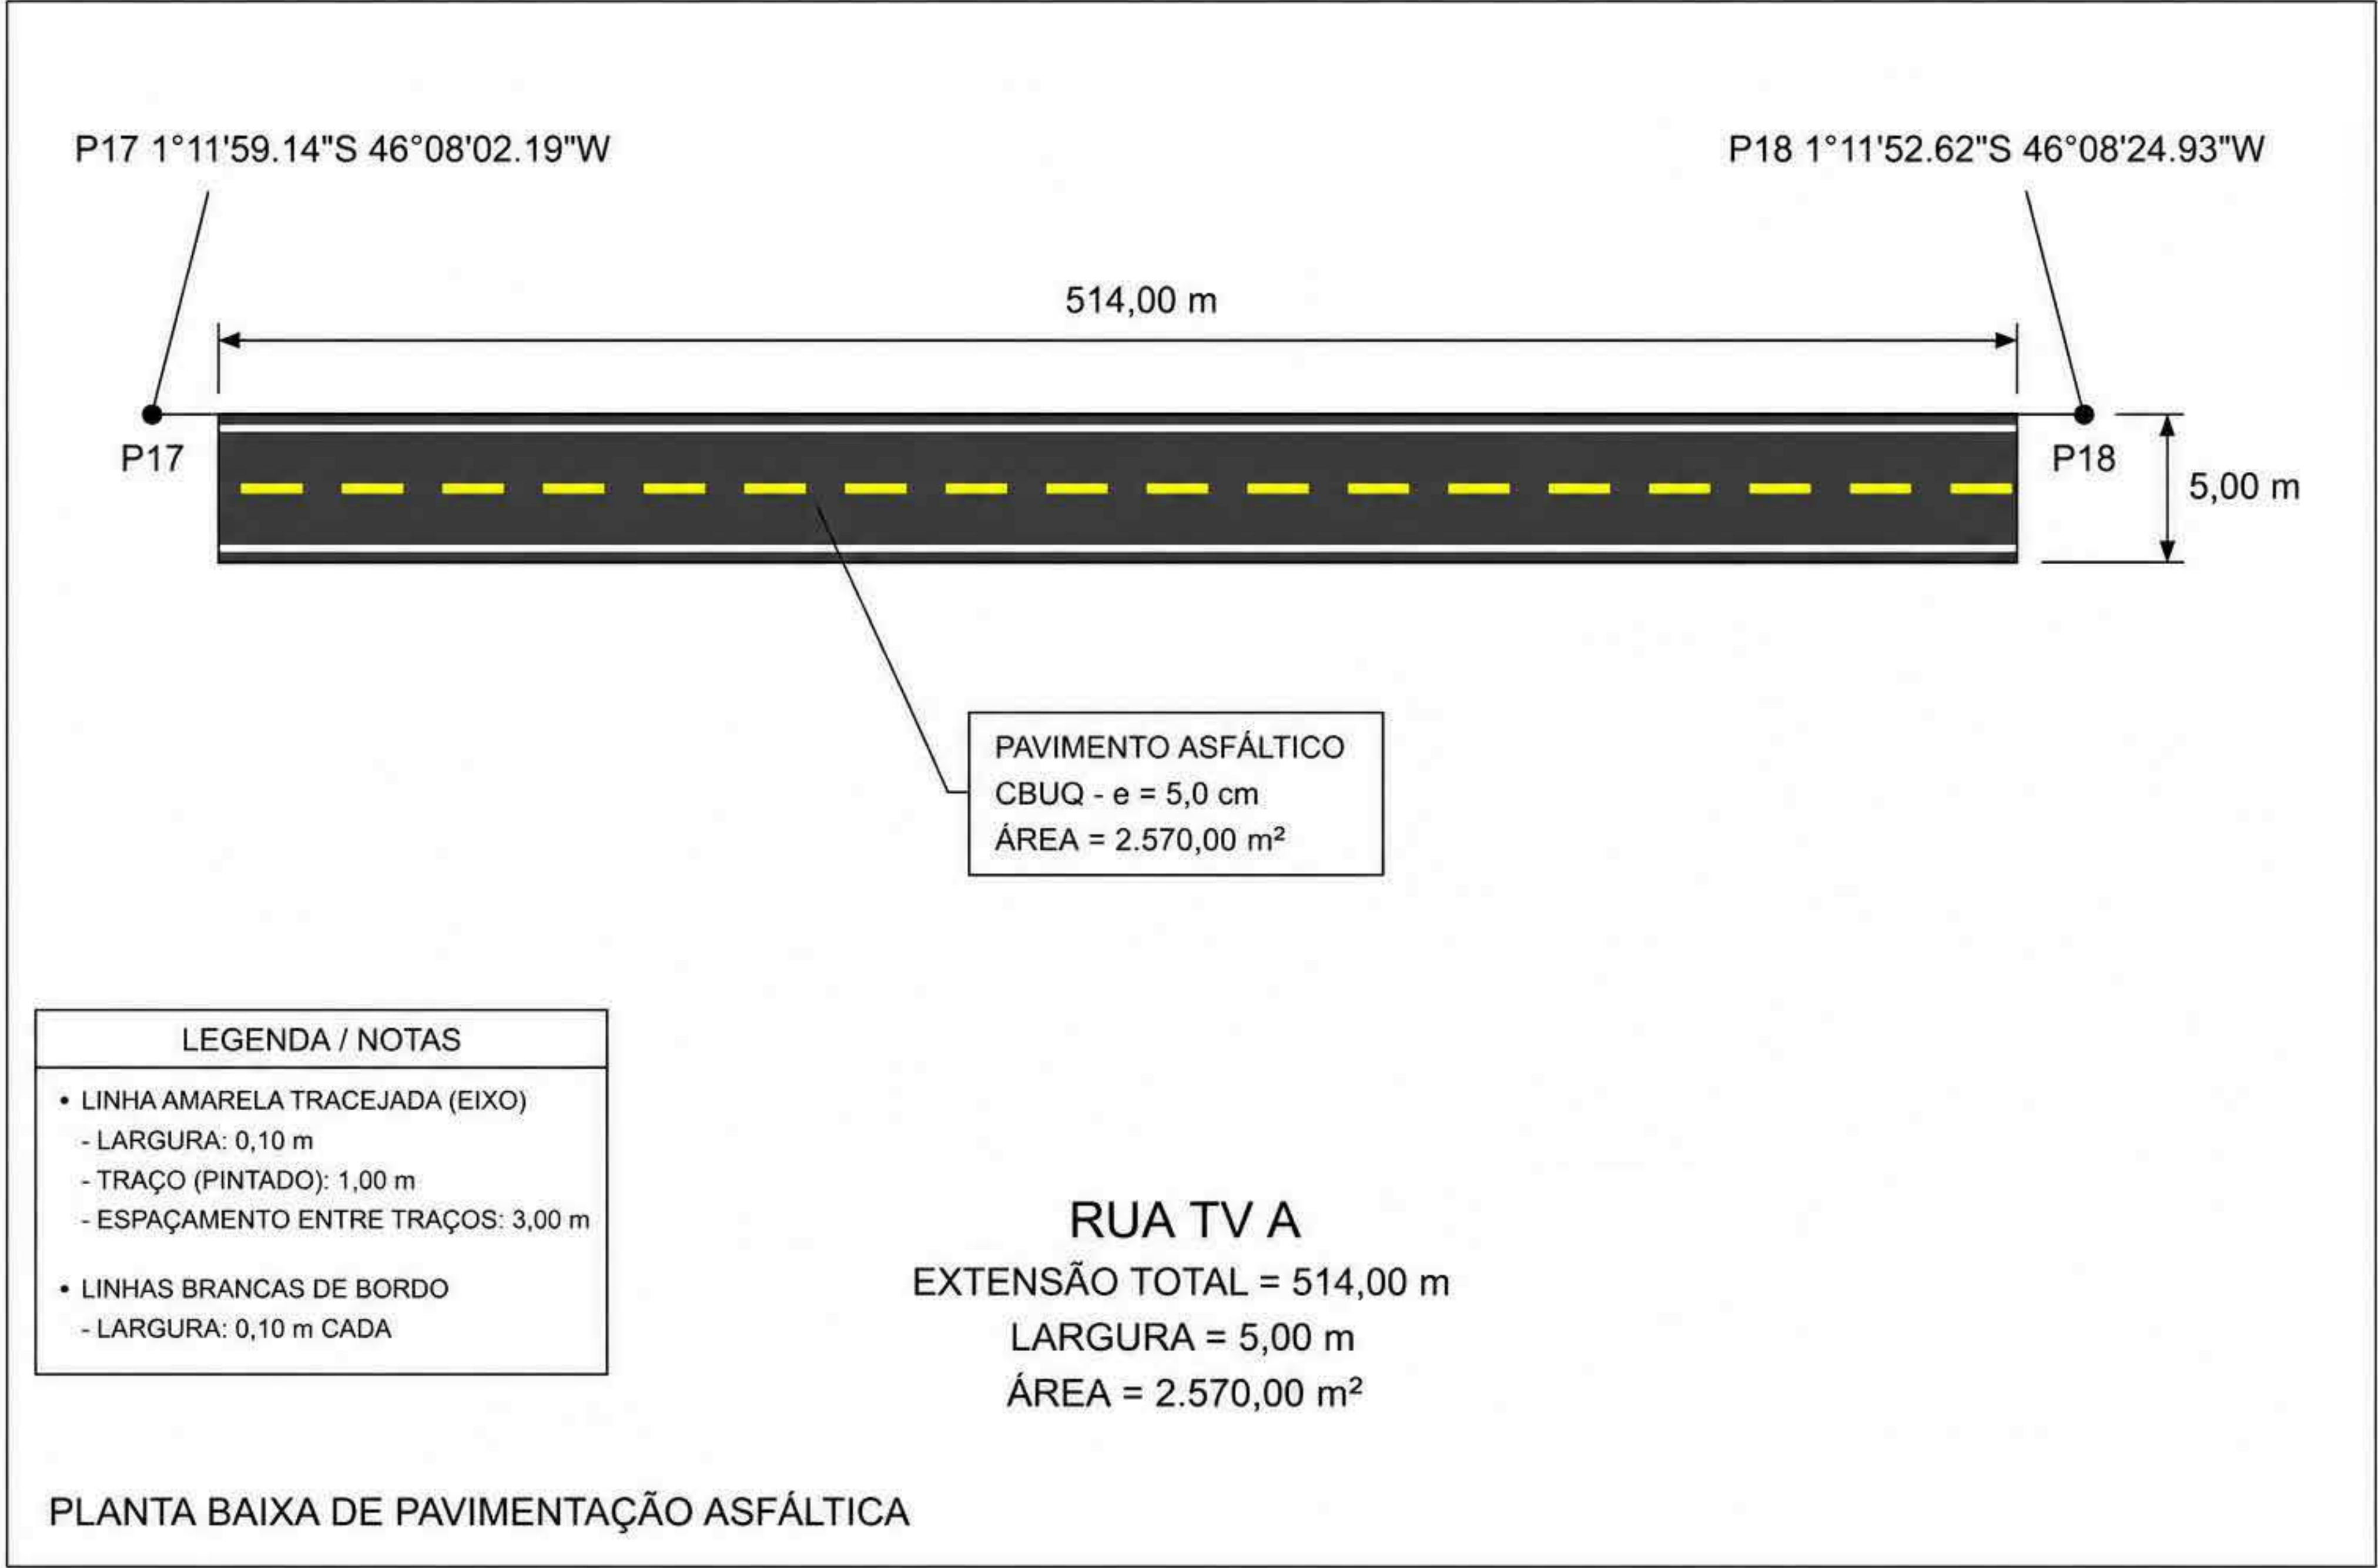


MAPA DE LOCALIZAÇÃO TV A

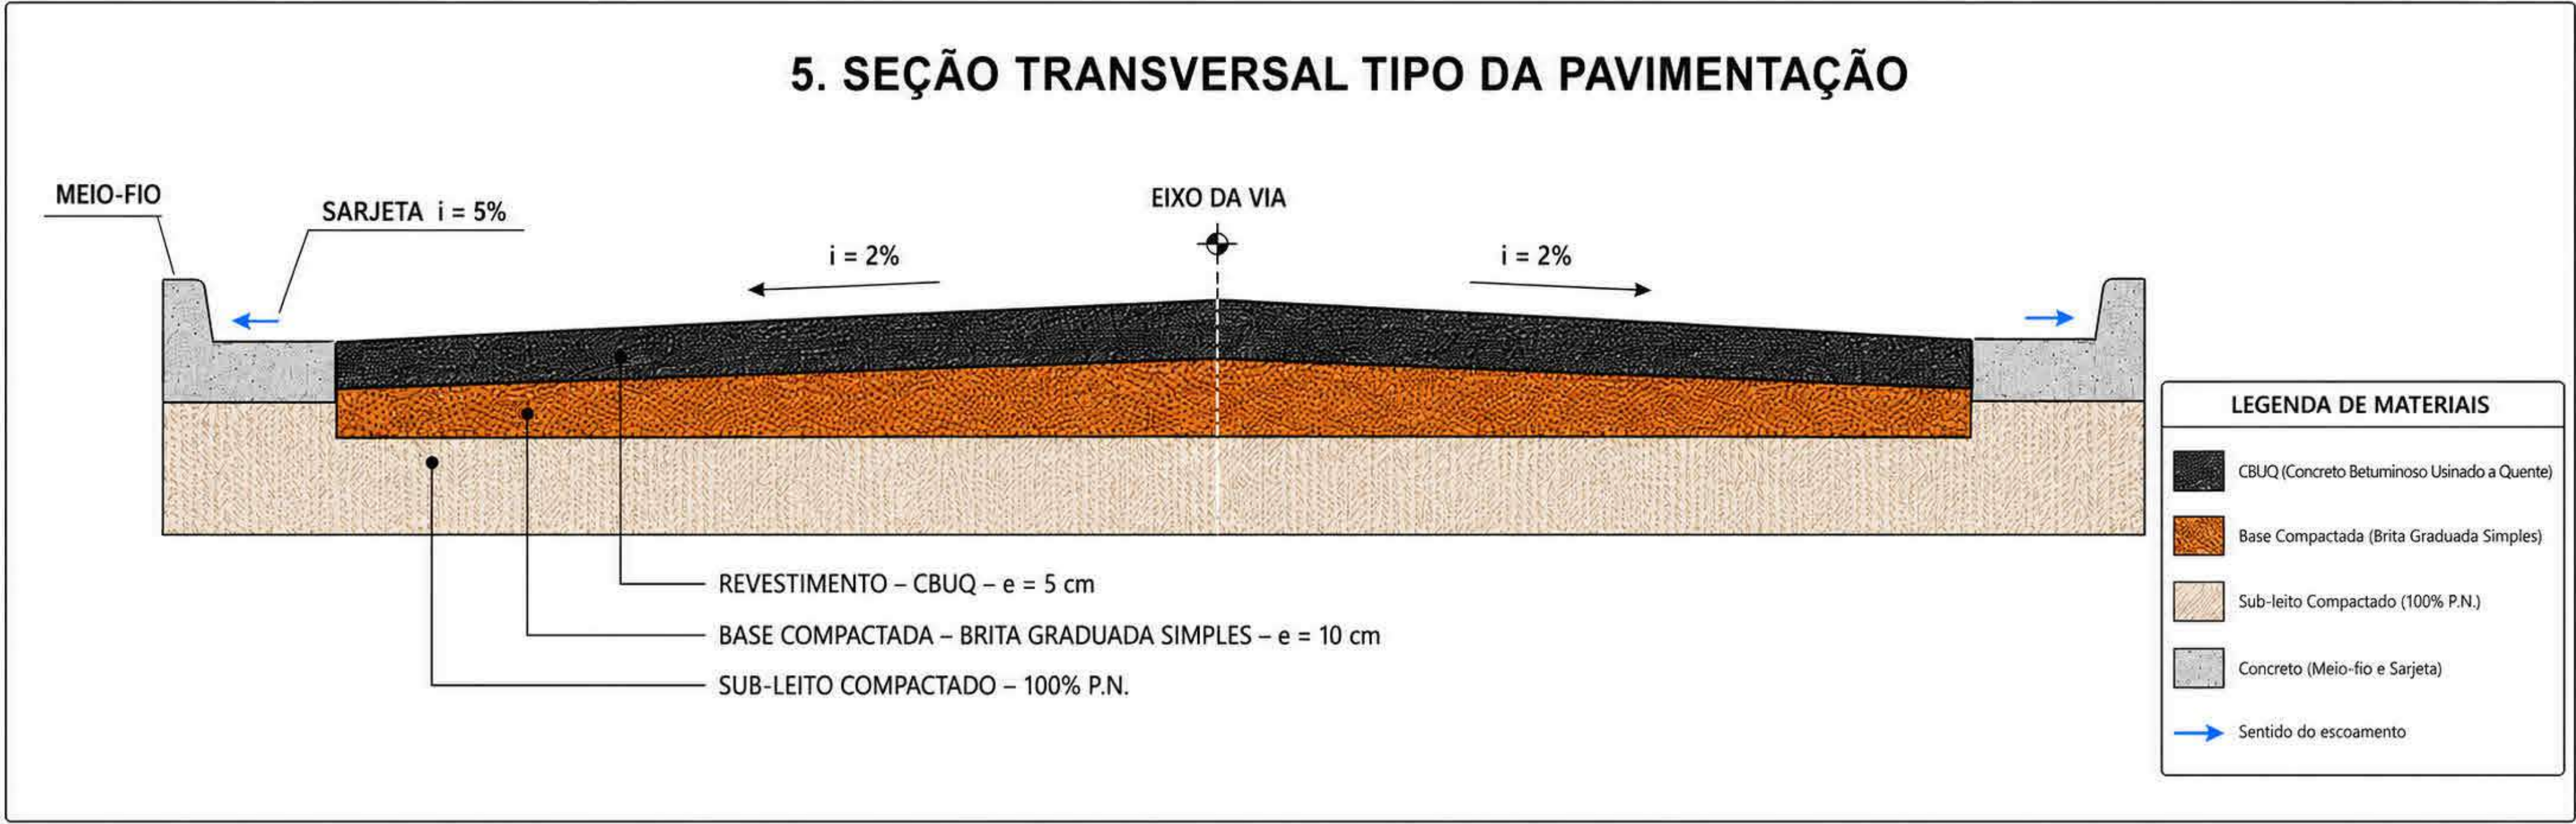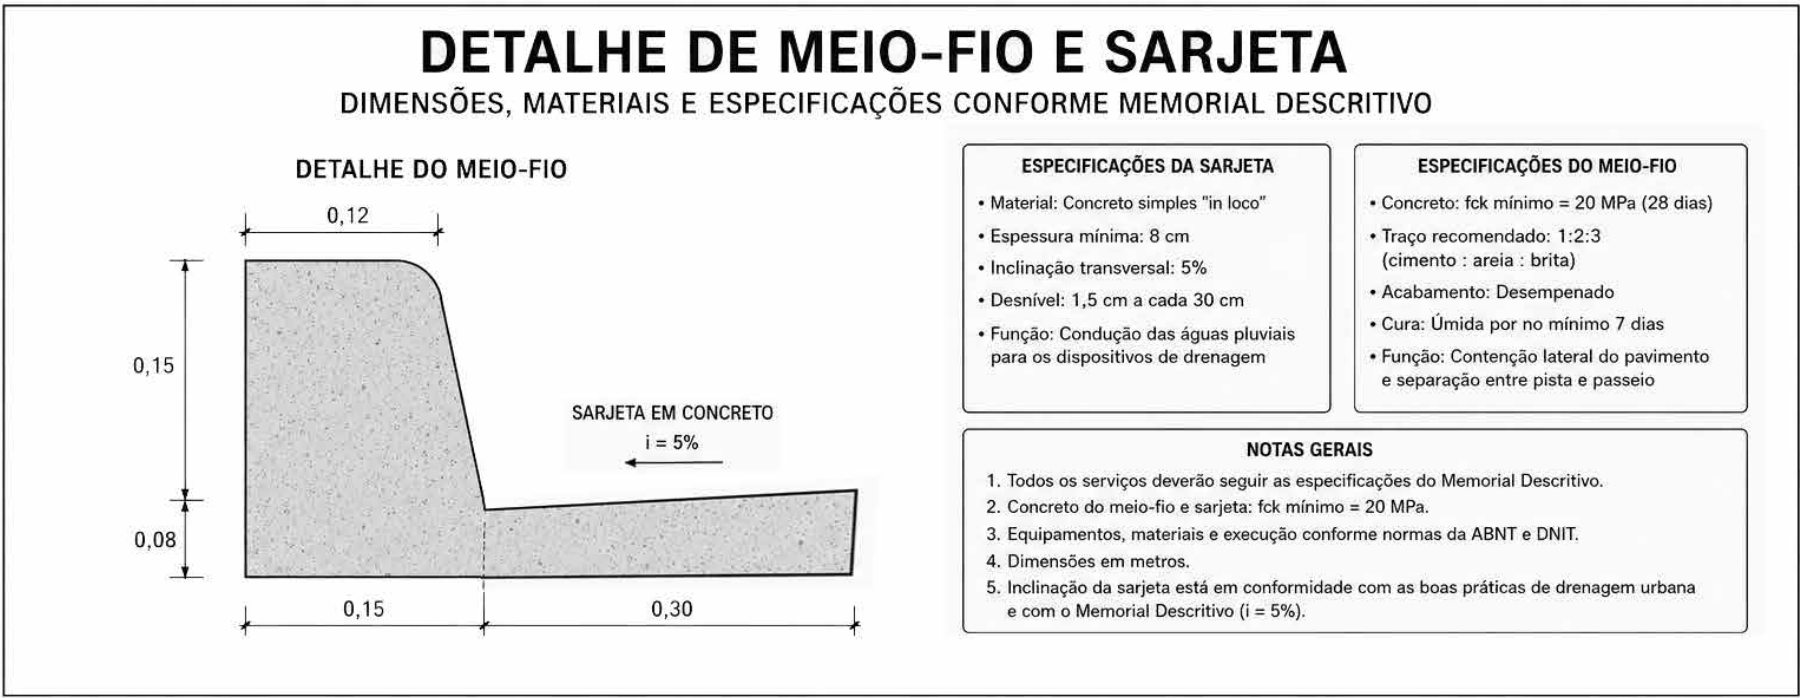

obra: PAVIMENTAÇÃO ASFÁLTICA	
Cliente: PREFEITURA MUNICIPAL DE VISEU	
Local: DIVERSAR VIA EM VISEU PARÁ	
Conteúdo da SEÇÃO TRANSVERSAL TV A	
documento assinado digitalmente RIUAN CALHEI DUARTE DE OLIVEIRA Data: 14/05/2025 12:19:15 -0300 Verifique em https://validar.ig.gov.br	
Resp. p/ Projeto	
Proprietário:	PREFEITURA MUNICIPAL DE VISEU
PROJETO:	ARQUITETURA
Data: 10/2025	Arquivo:
Área Total Construída: 17894.00 m²	Folha: A - 17


PLACA DE REGULAMENTAÇÃO – PARE (R-1) – VIA URBANA

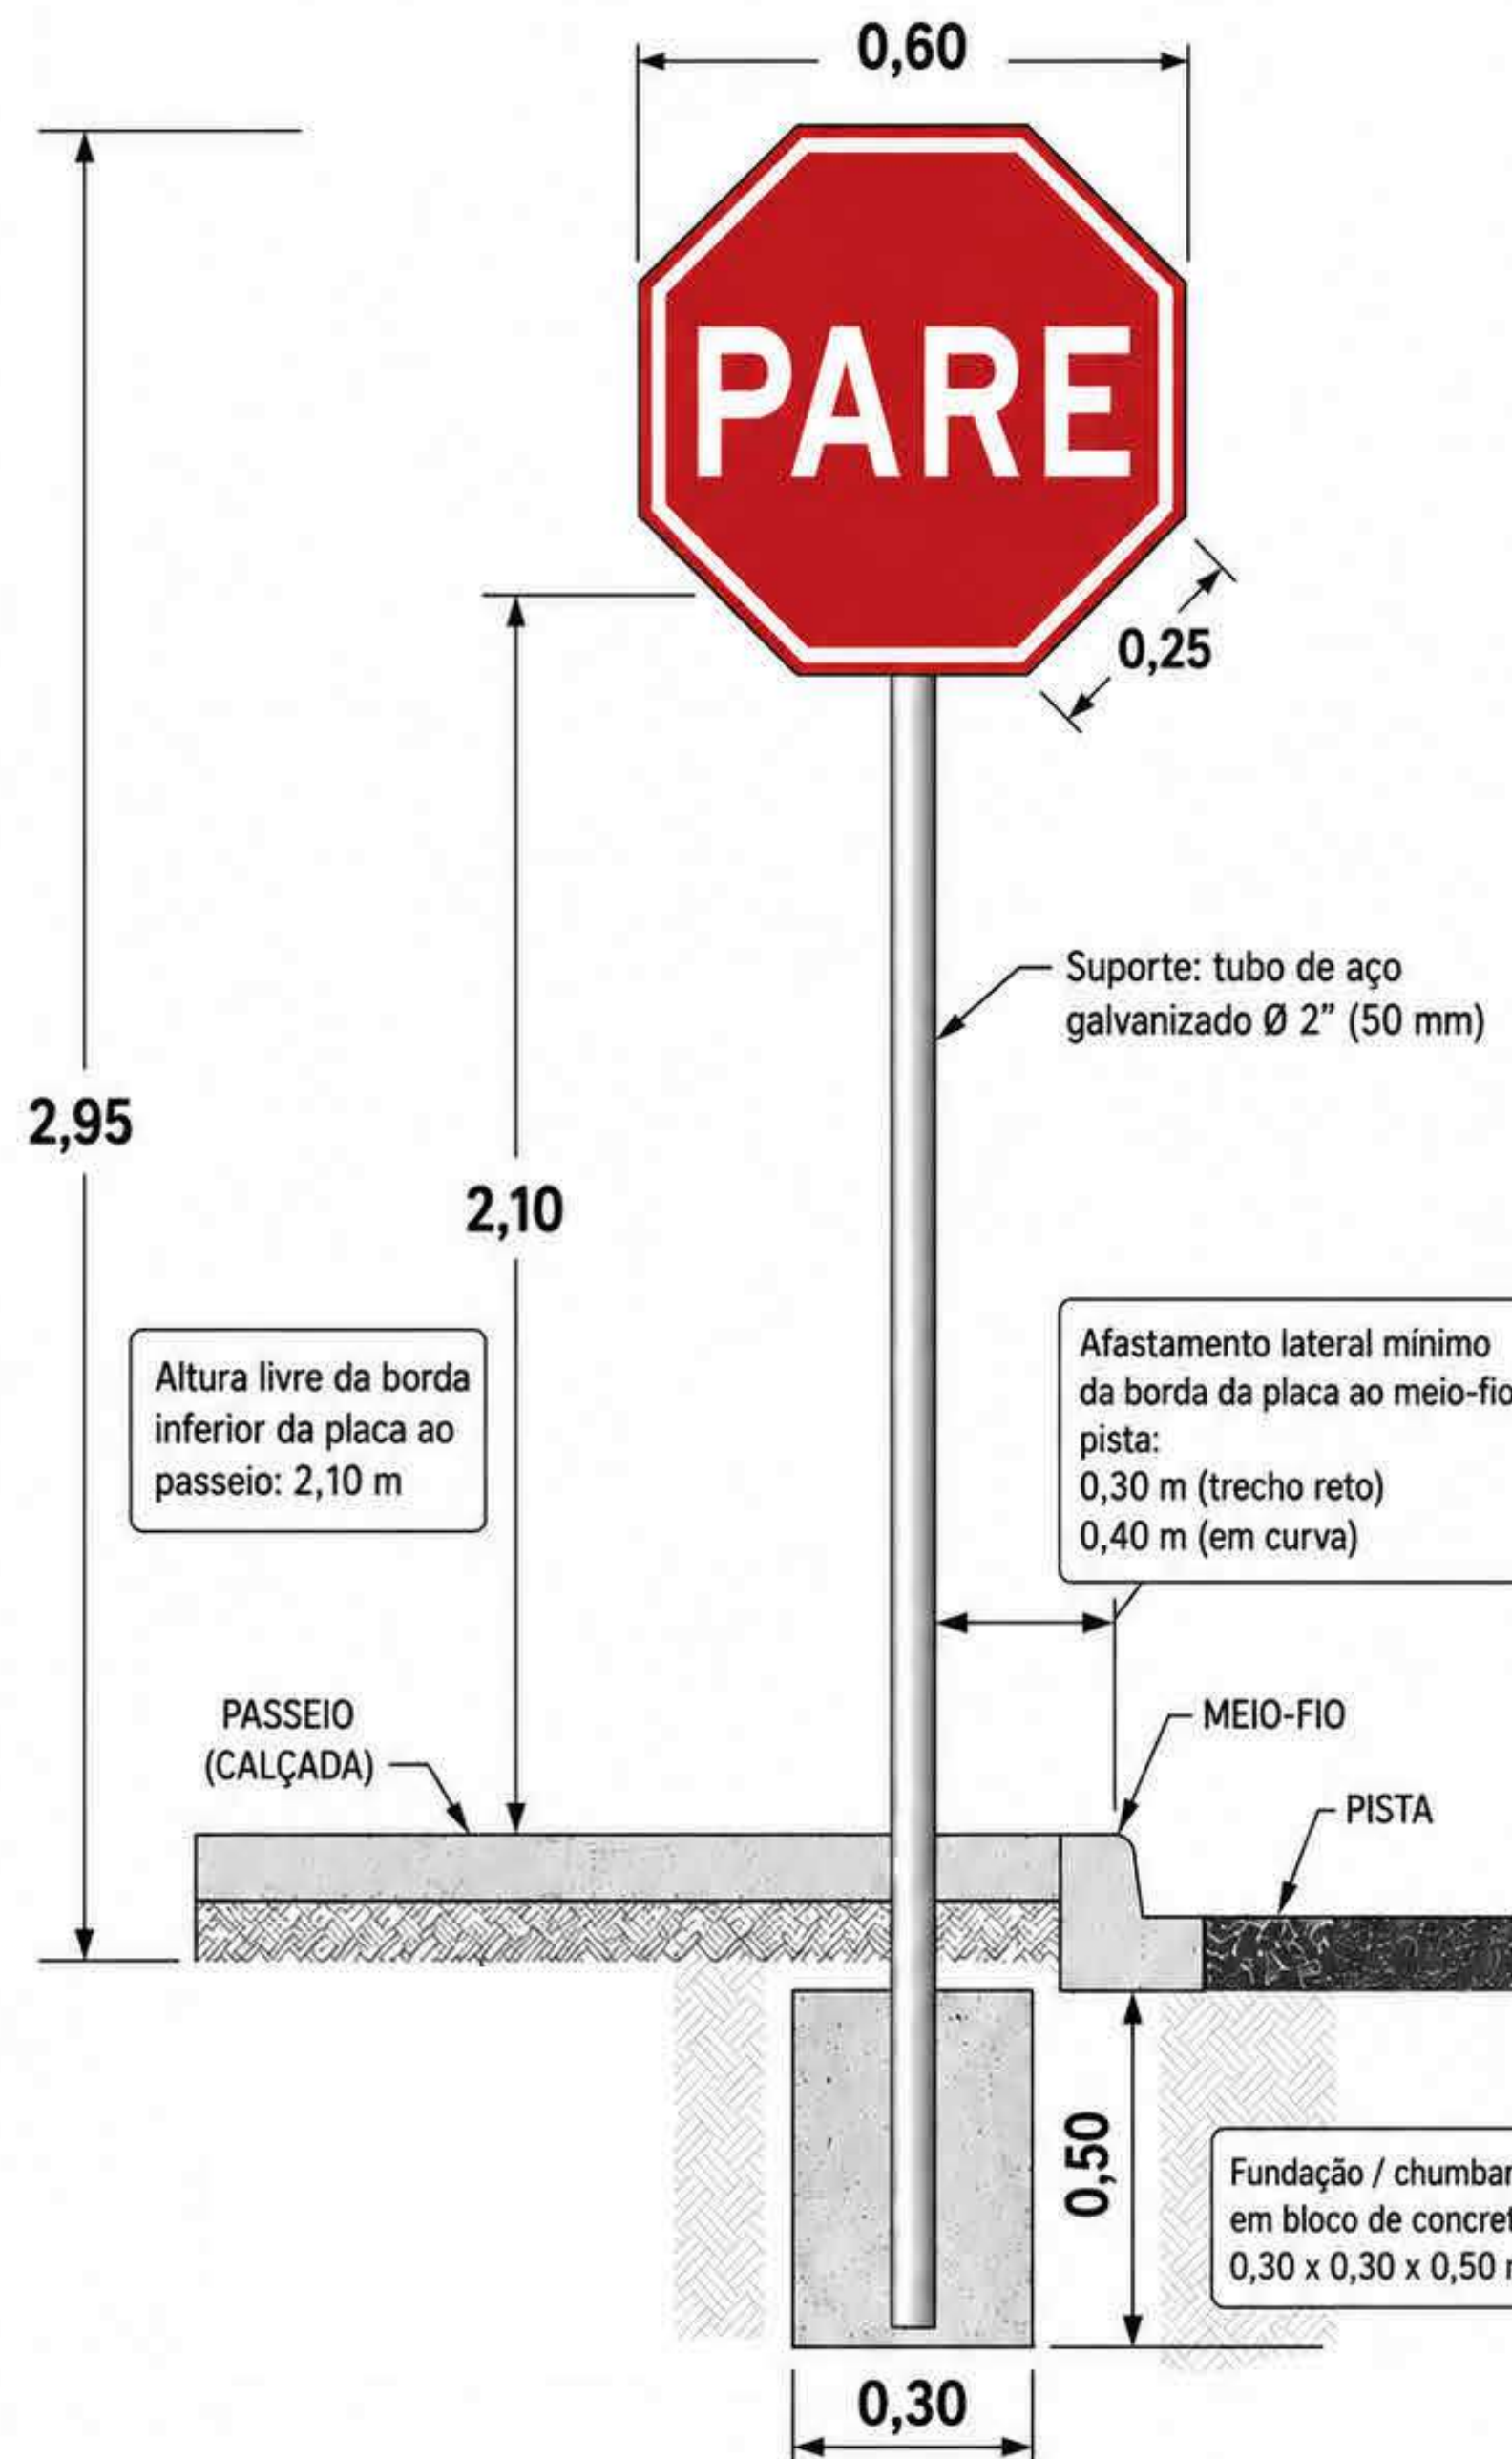

DETALHE – PLACA DE SINALIZAÇÃO VERTICAL PARE (VIA URBANA)



Medidas em metros, salvo indicação em contrário.

DETALHE DE SINALIZAÇÃO HORIZONTAL - PLANTA BAIXA


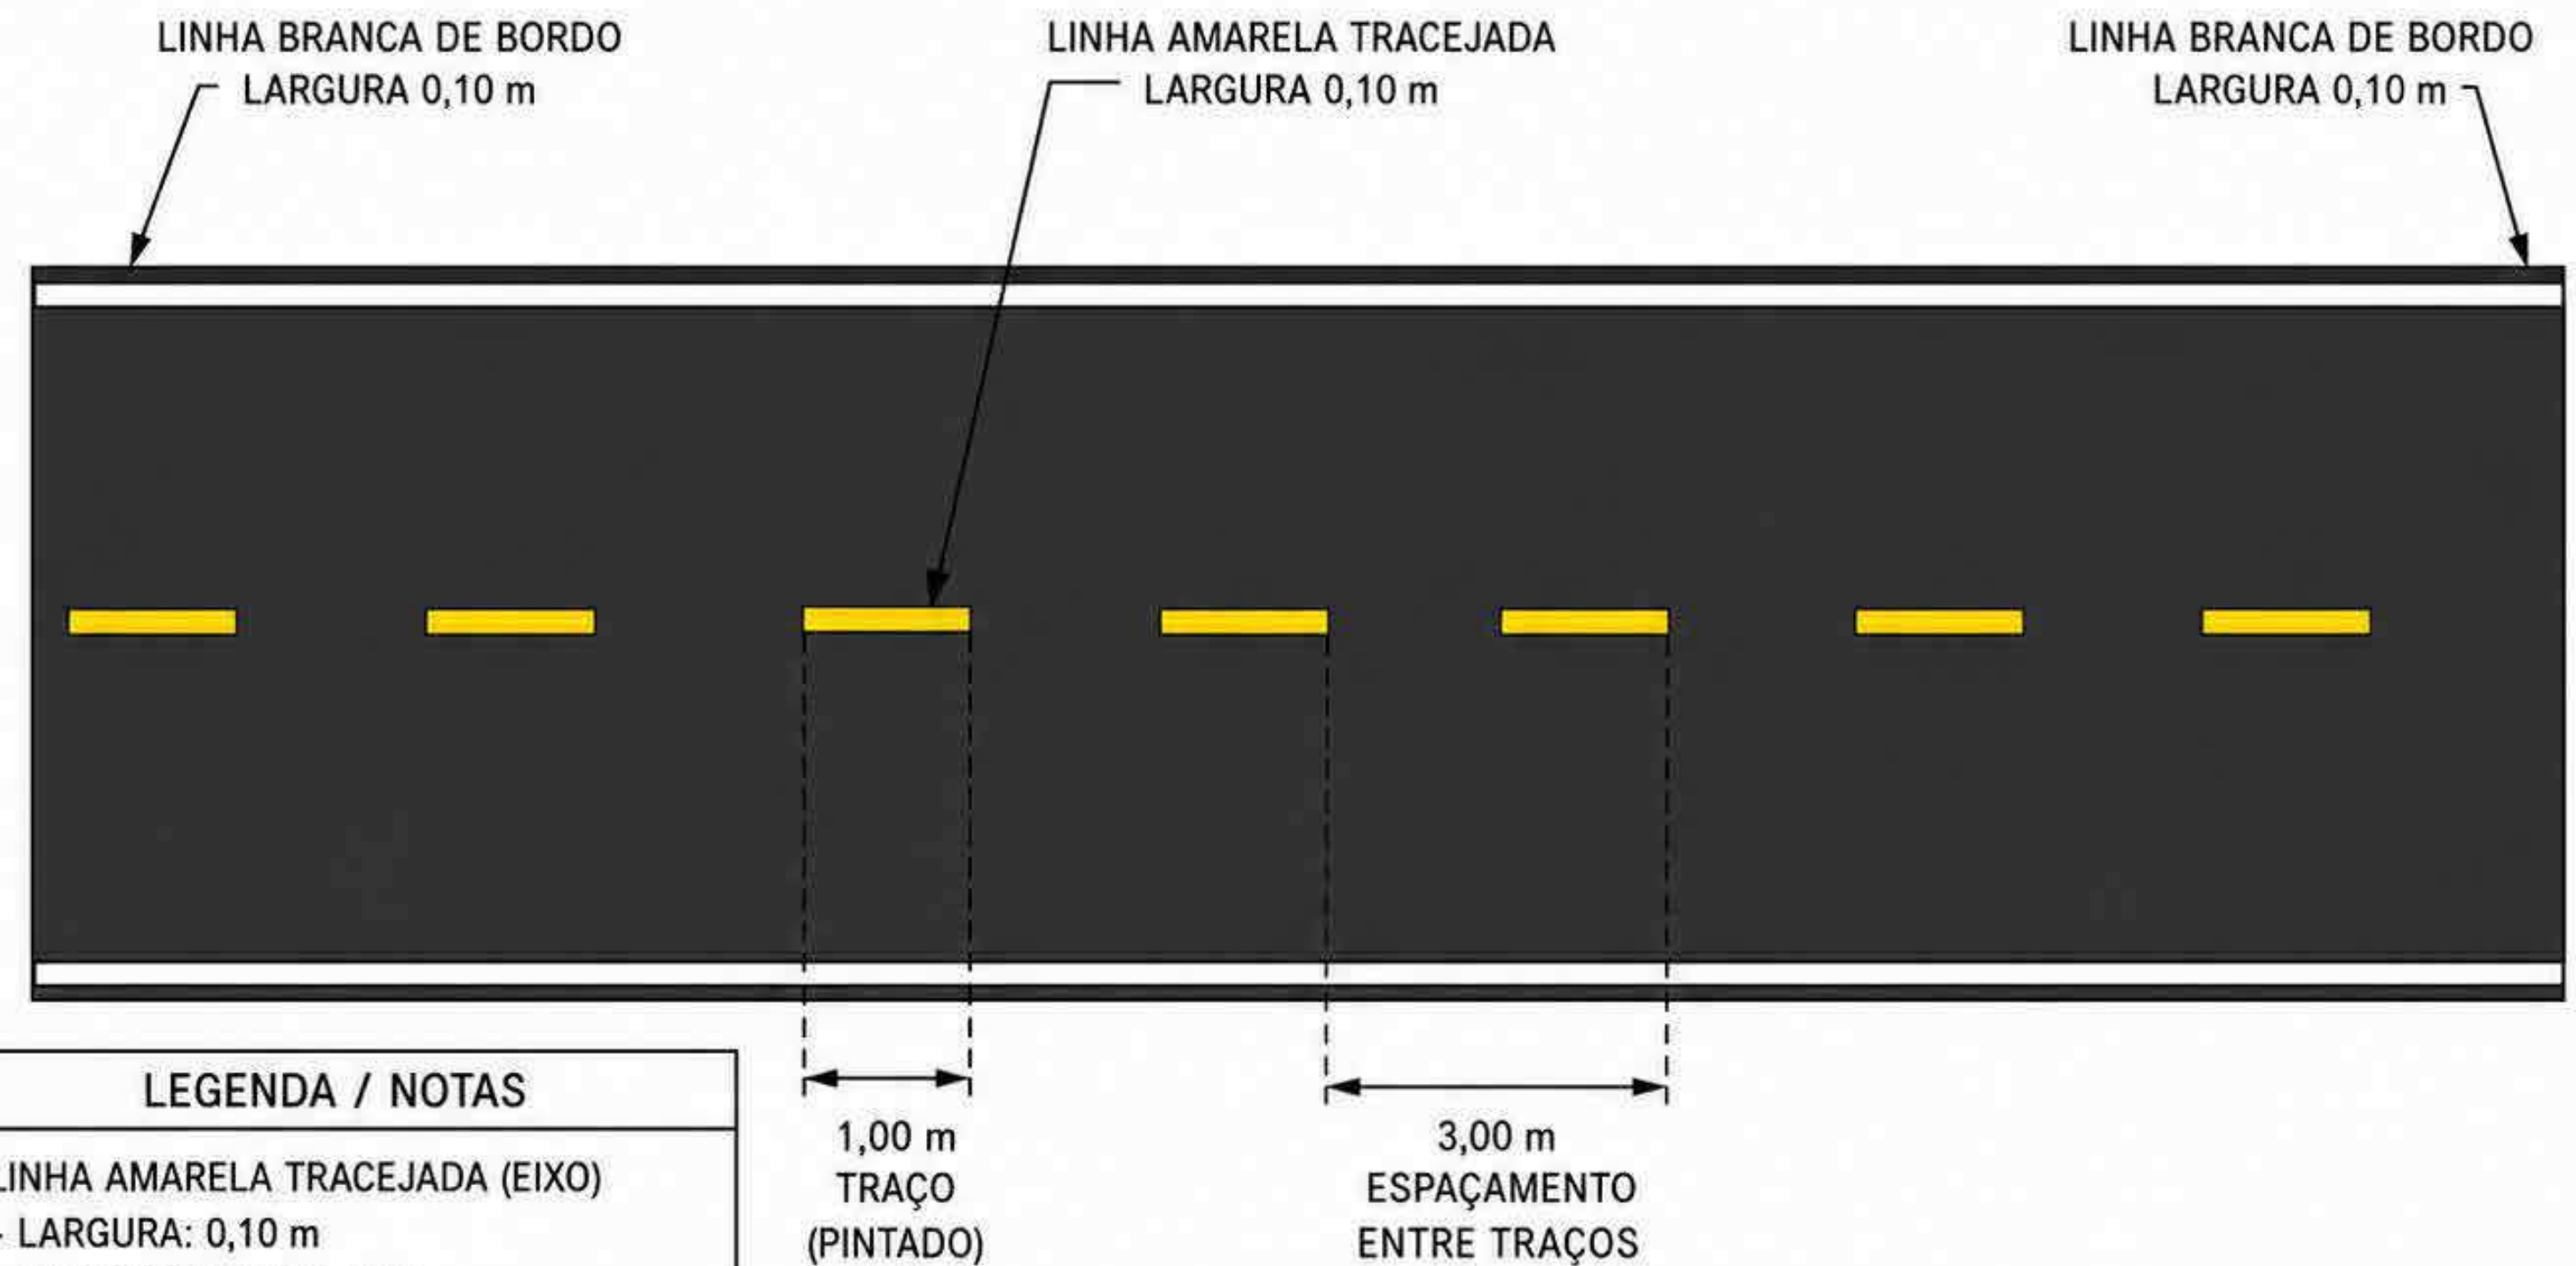


LEGENDA / NOTAS

- LINHA AMARELA TRACEJADA (EIXO)
 - LARGURA: 0,10 m
 - TRAÇO (PINTADO): 1,00 m
 - ESPAÇAMENTO ENTRE TRAÇOS: 3,00 m
- LINHAS BRANCAS DE BORDO
 - LARGURA: 0,10 m CADA

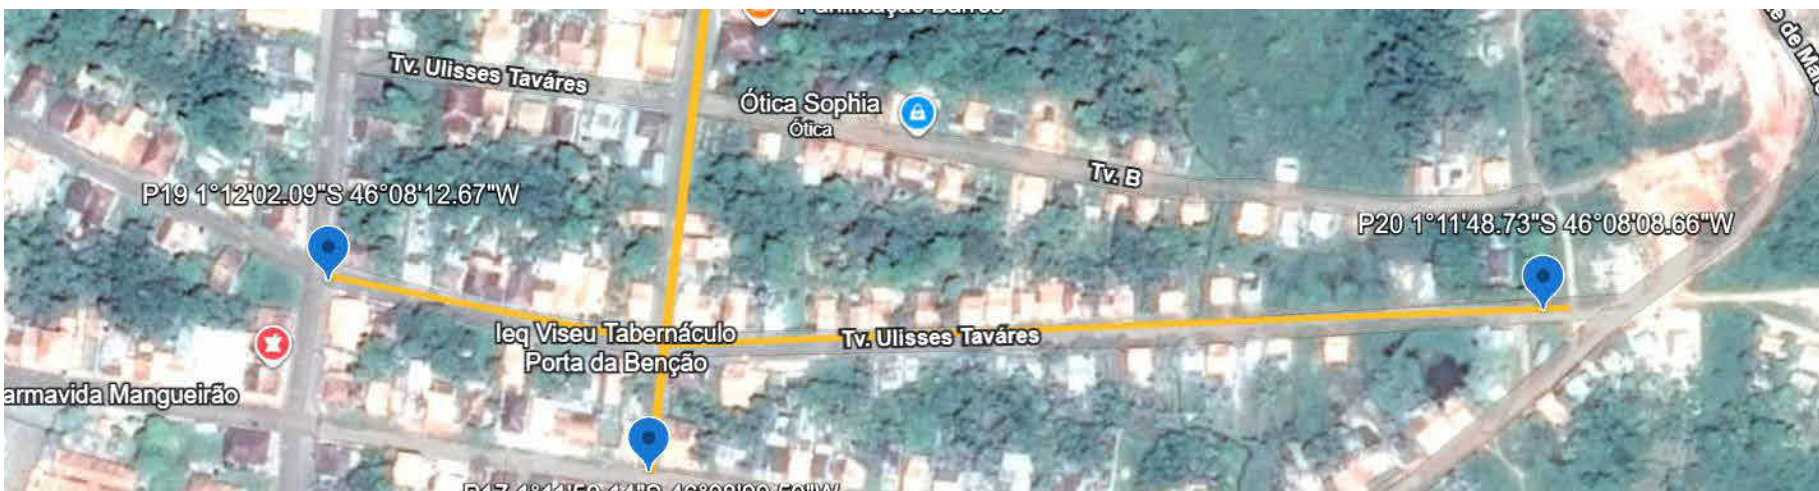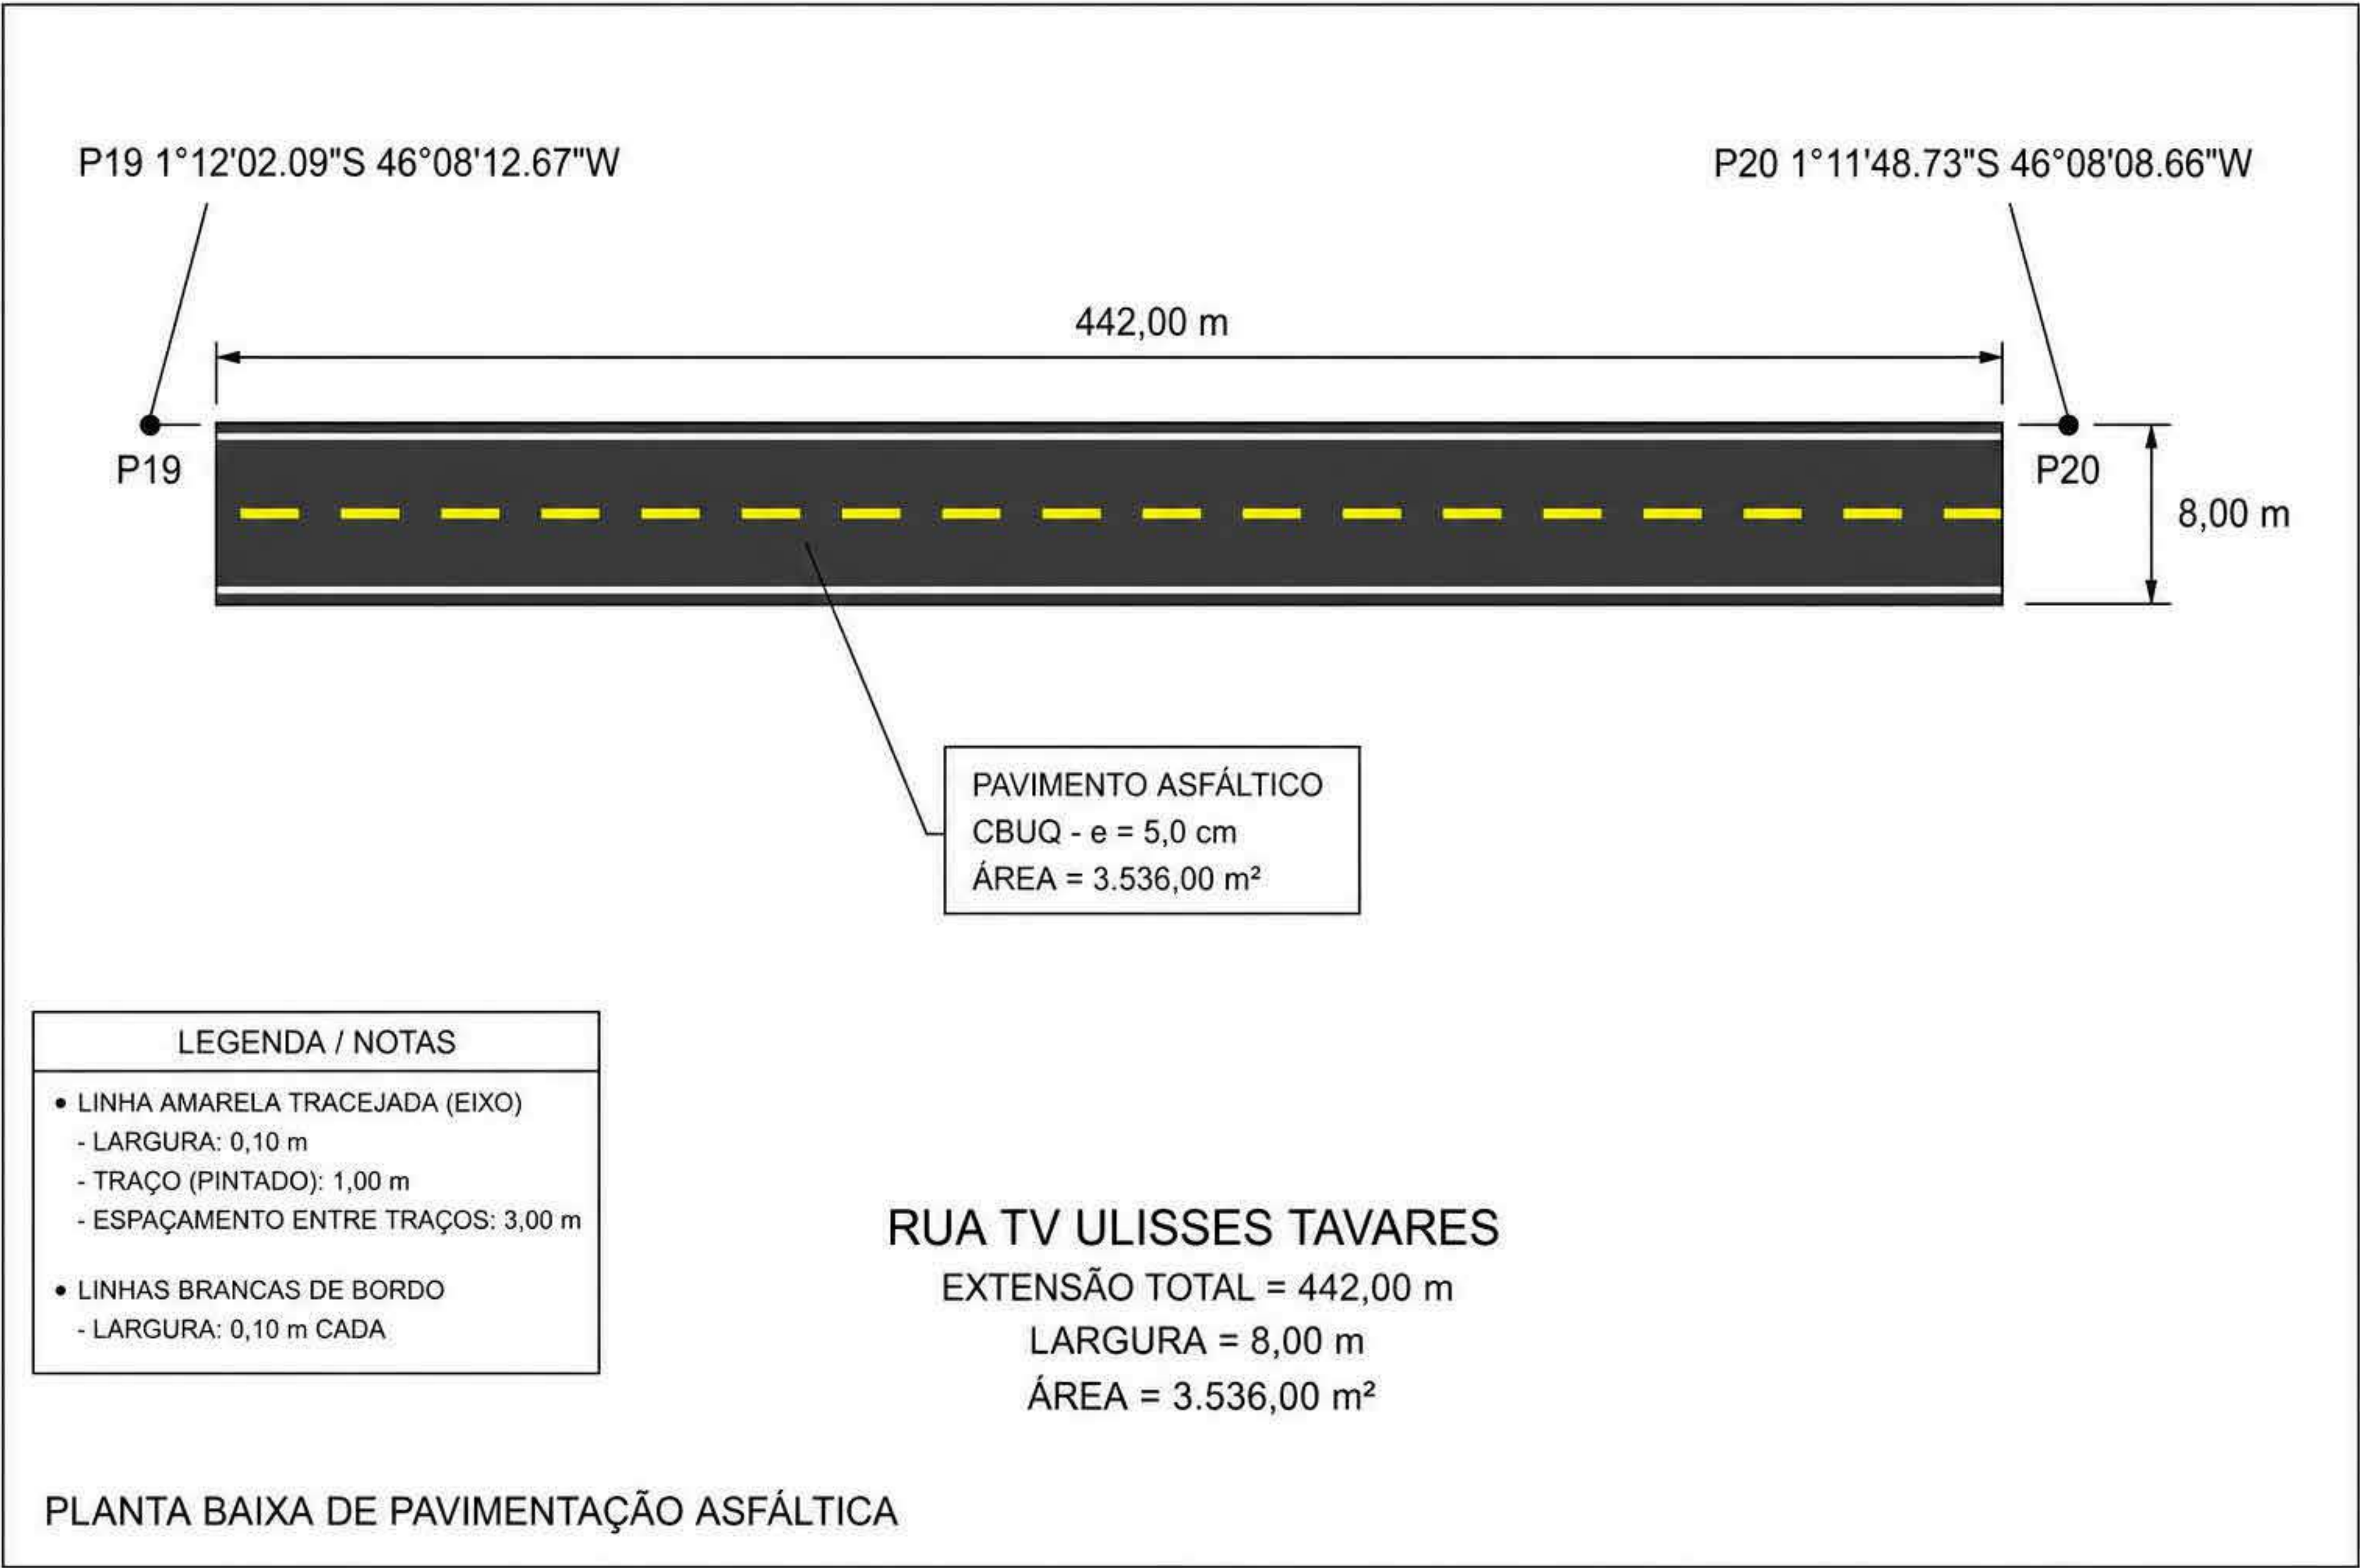


MAPA DE LOCALIZAÇÃO TV ULISSES TAVARES

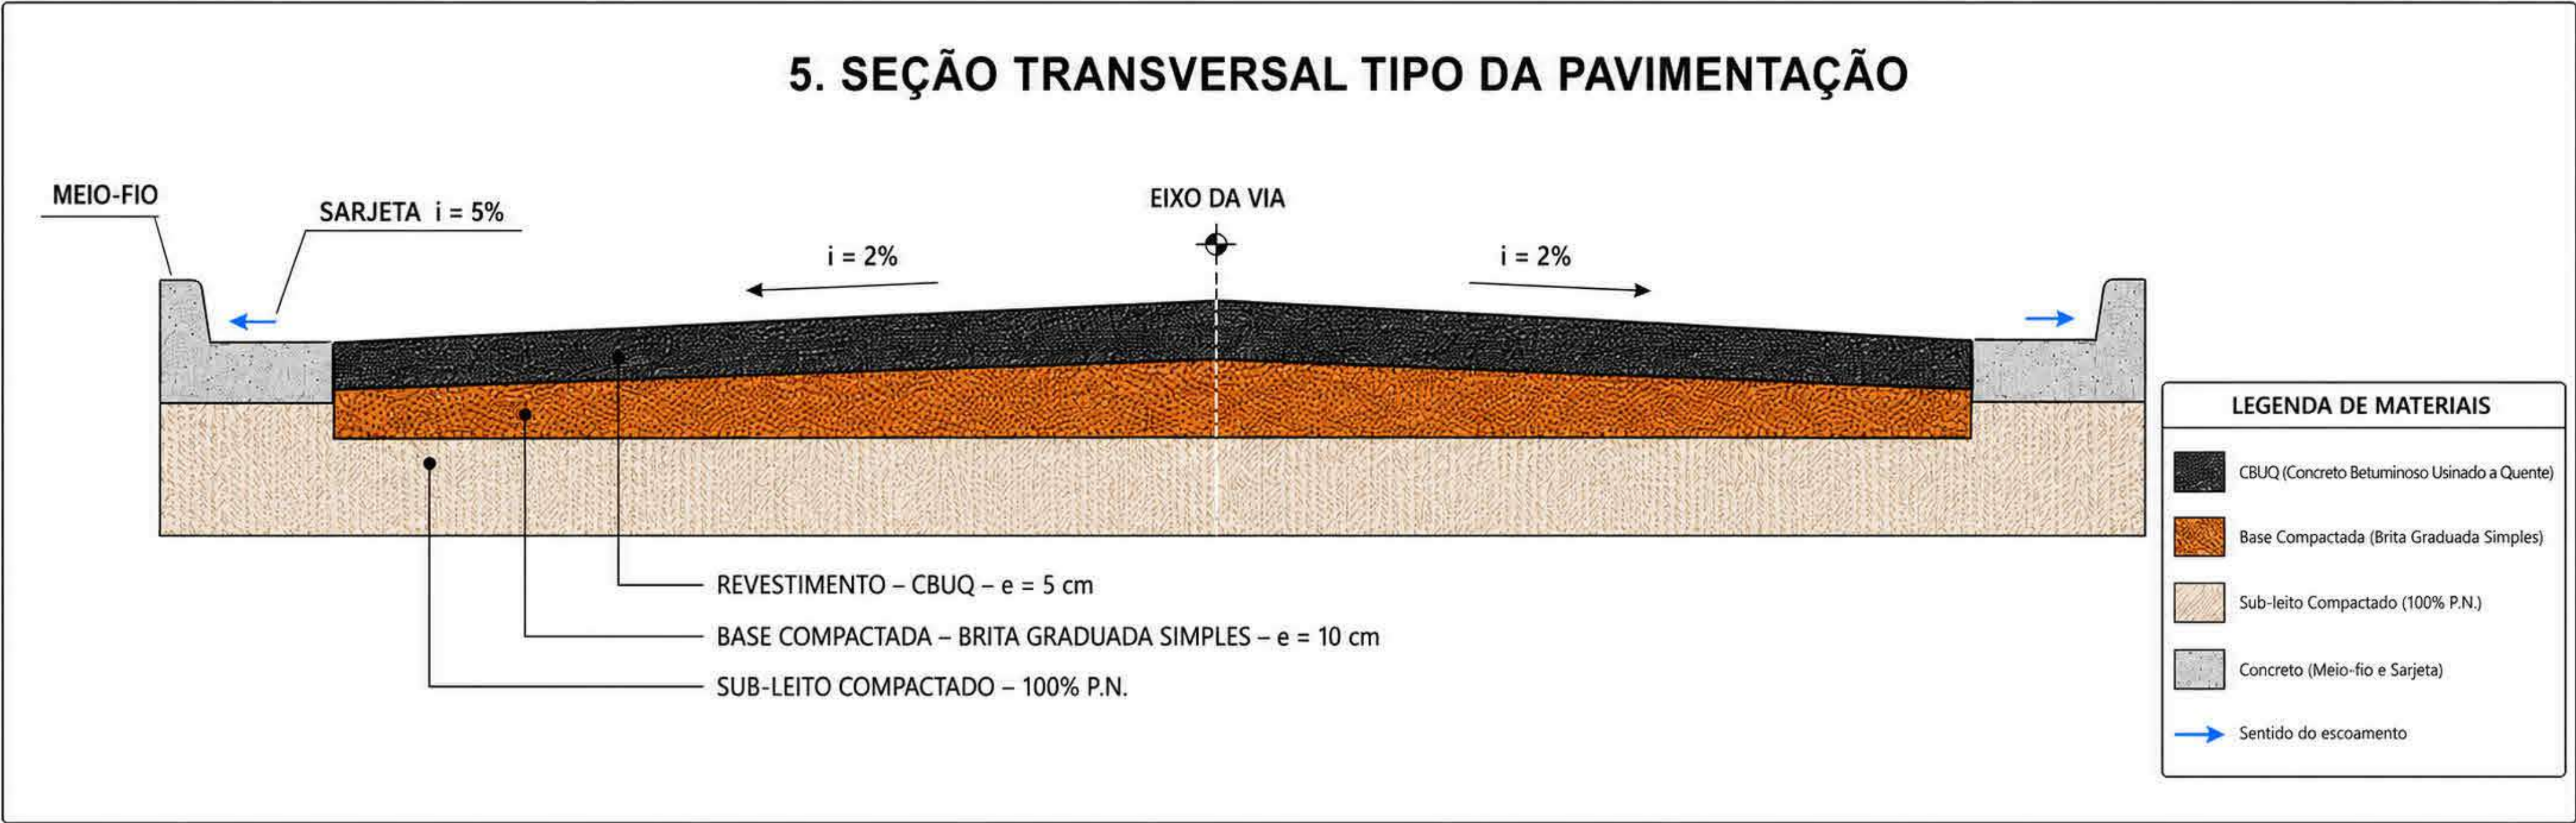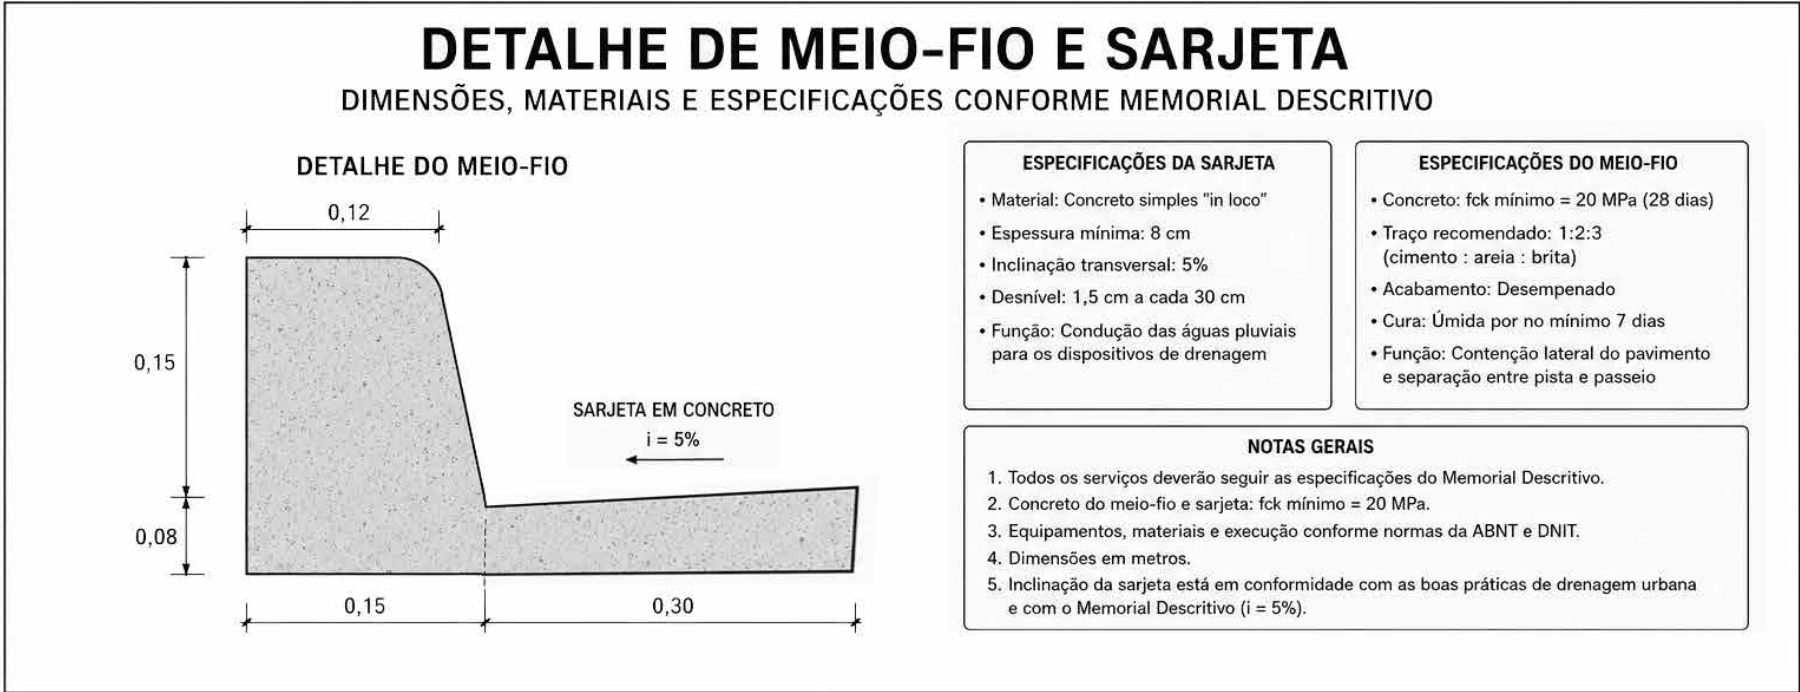

obra:	PAVIMENTAÇÃO ASFÁLTICA	
Cliente:	PREFEITURA MUNICIPAL DE VISEU	
Local:	DIVERSAR VIA EM VISEU PARÁ	
Conteúdo da obra:	SEÇÃO TRANSVERSAL TV ULISSES TAVARES	
Resp. p/ Projeto:	documento assinado digitalmente RIUAN CALHE DUARTE DE OLIVEIRA data: 11/05/2025 11:43:17 (D100) verifique em https://validar.dig.br	
Proprietário:	PREFEITURA MUNICIPAL DE VISEU	
PROJETO:	ARQUITETURA	
Data:	10/2025	Arquivo:

Área Total Construída:	17894.00 m²
Folha:	A - 19

PLACA DE REGULAMENTAÇÃO – PARE (R-1) – VIA URBANA

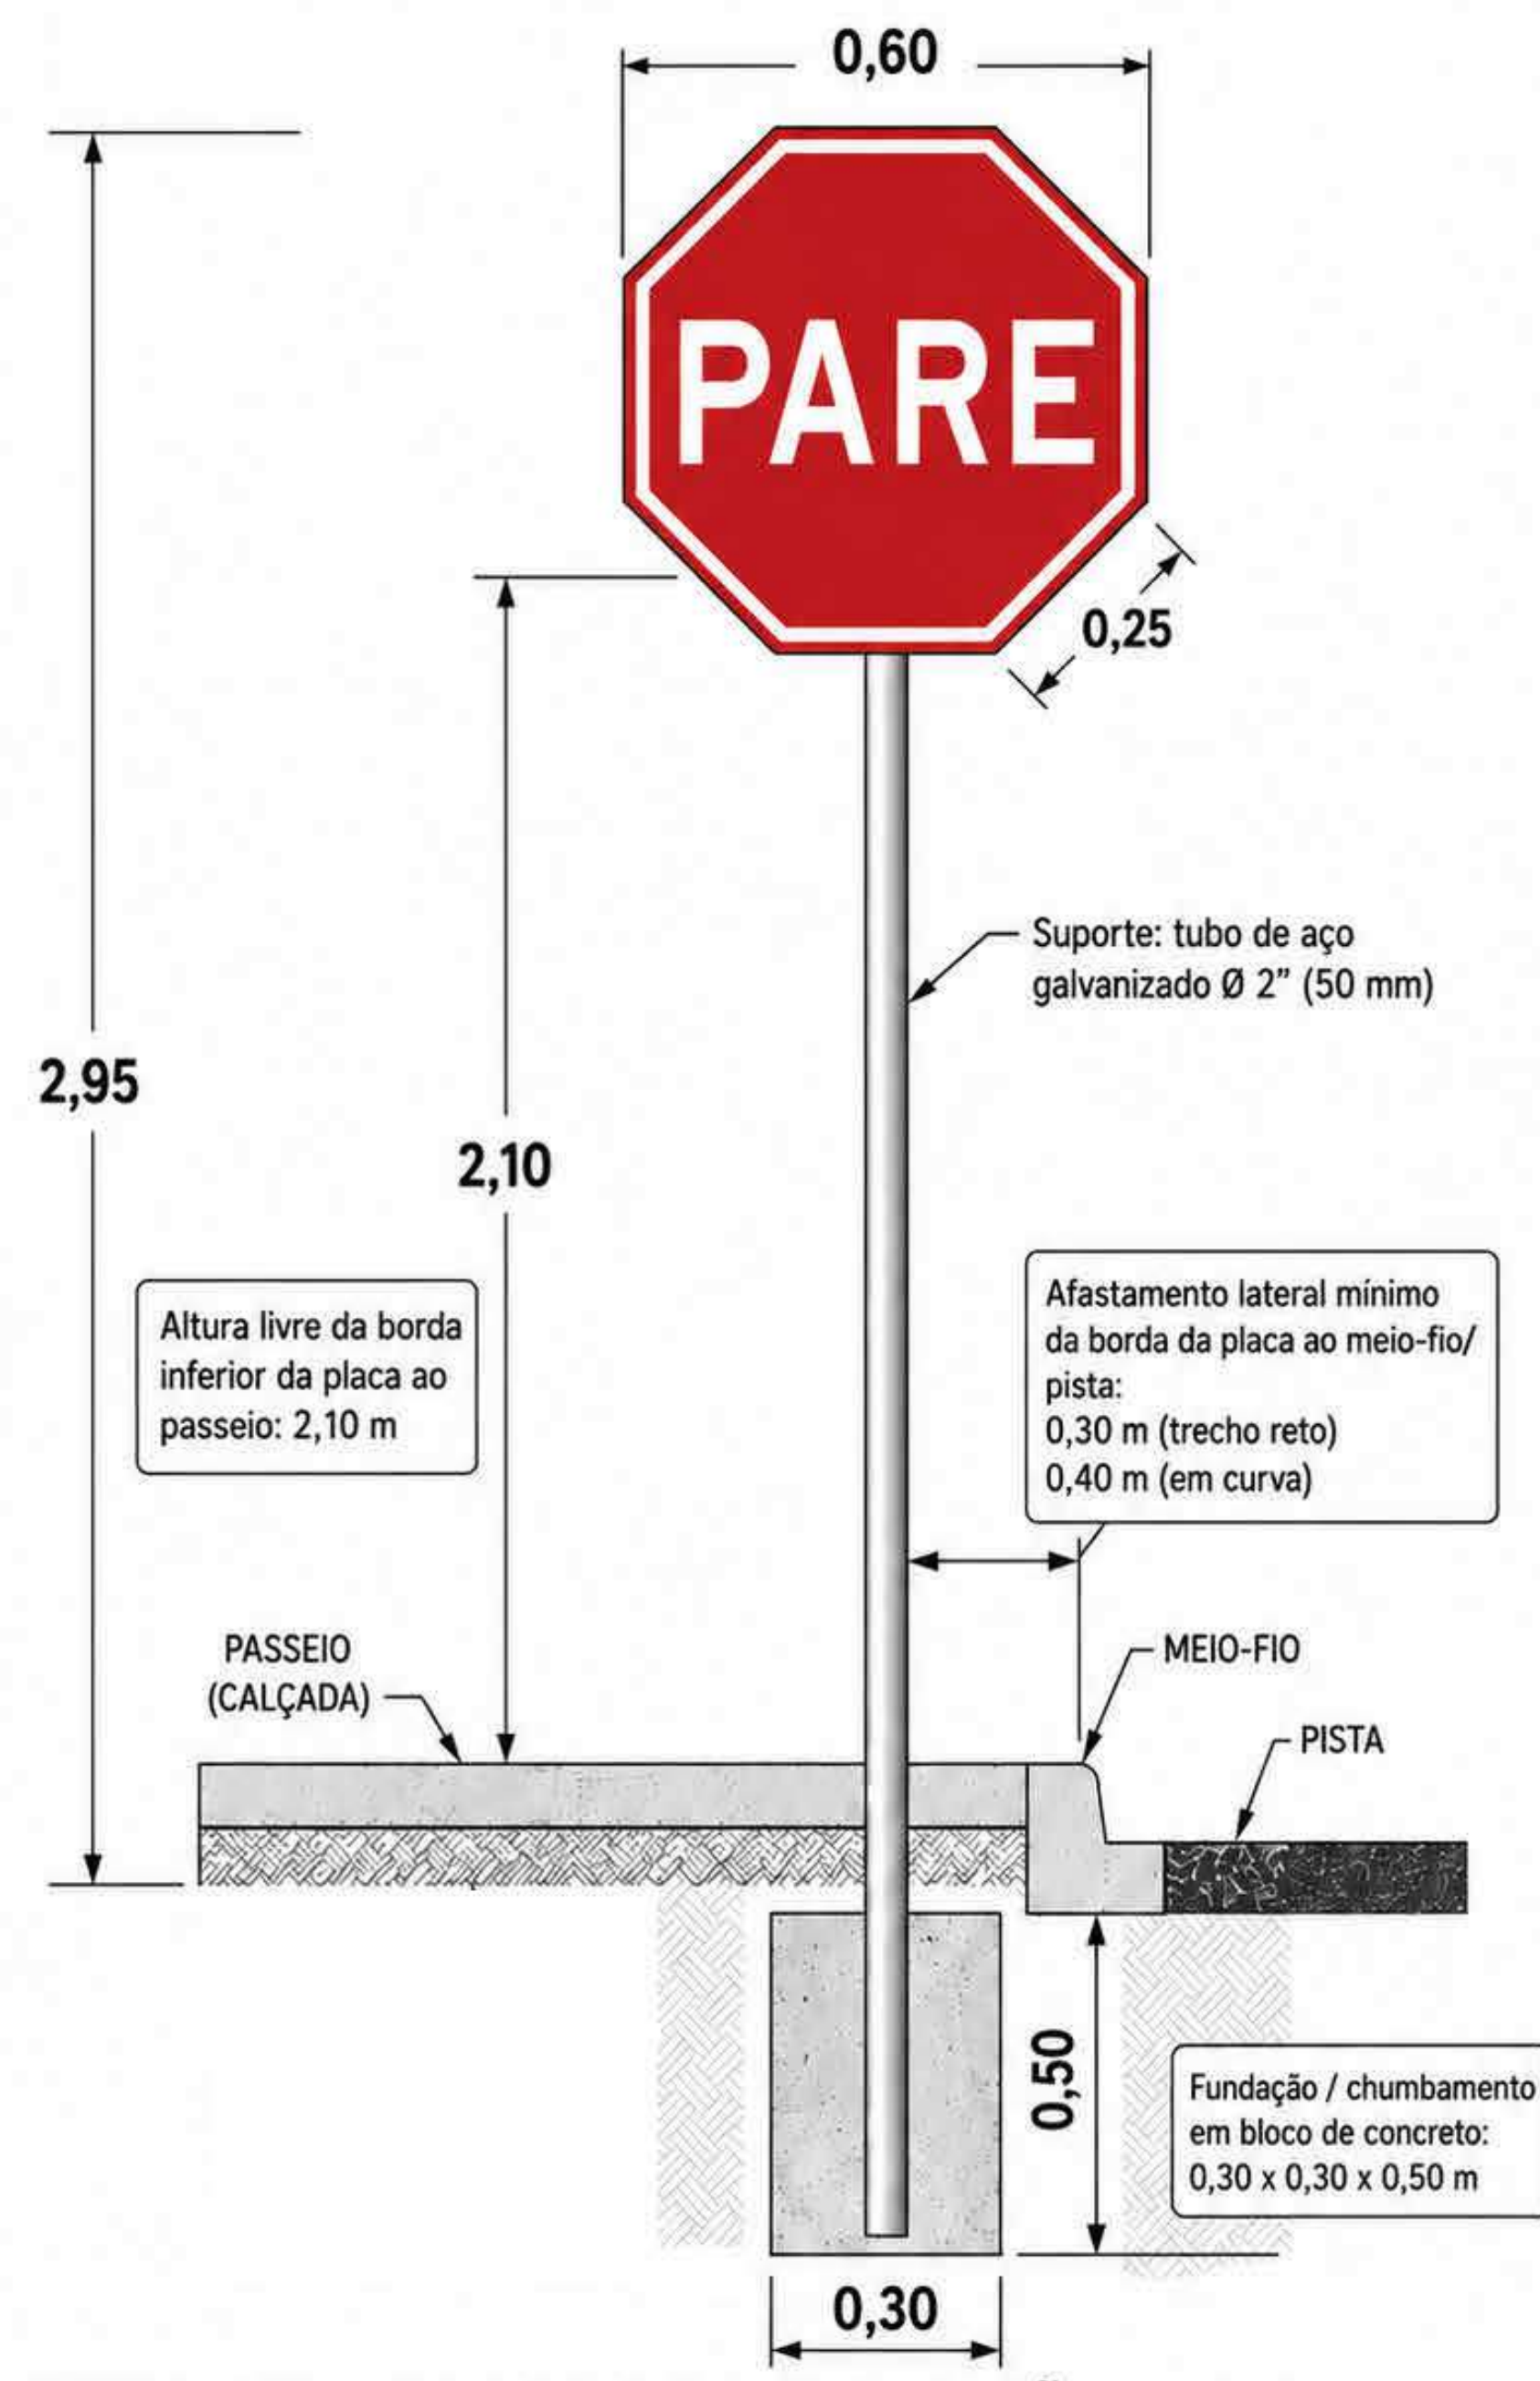


- NOTAS:**
1. Placa em chapa de aço galvanizado com película retrorrefletiva.
 2. Sinal R-1 – Parada obrigatória (PARE), conforme padrão brasileiro de sinalização vertical.
 3. Instalação em via urbana com altura livre entre 2,0 m e 2,5 m; adotado neste detalhe: 2,10 m.
 4. Parafusos, porcas e arruelas galvanizados.
 5. Todas as dimensões em metros.

DETALHE – PLACA DE SINALIZAÇÃO VERTICAL PARE (VIA URBANA)

Medidas em metros, salvo indicação em contrário.

DETALHE DE SINALIZAÇÃO HORIZONTAL - PLANTA BAIXA

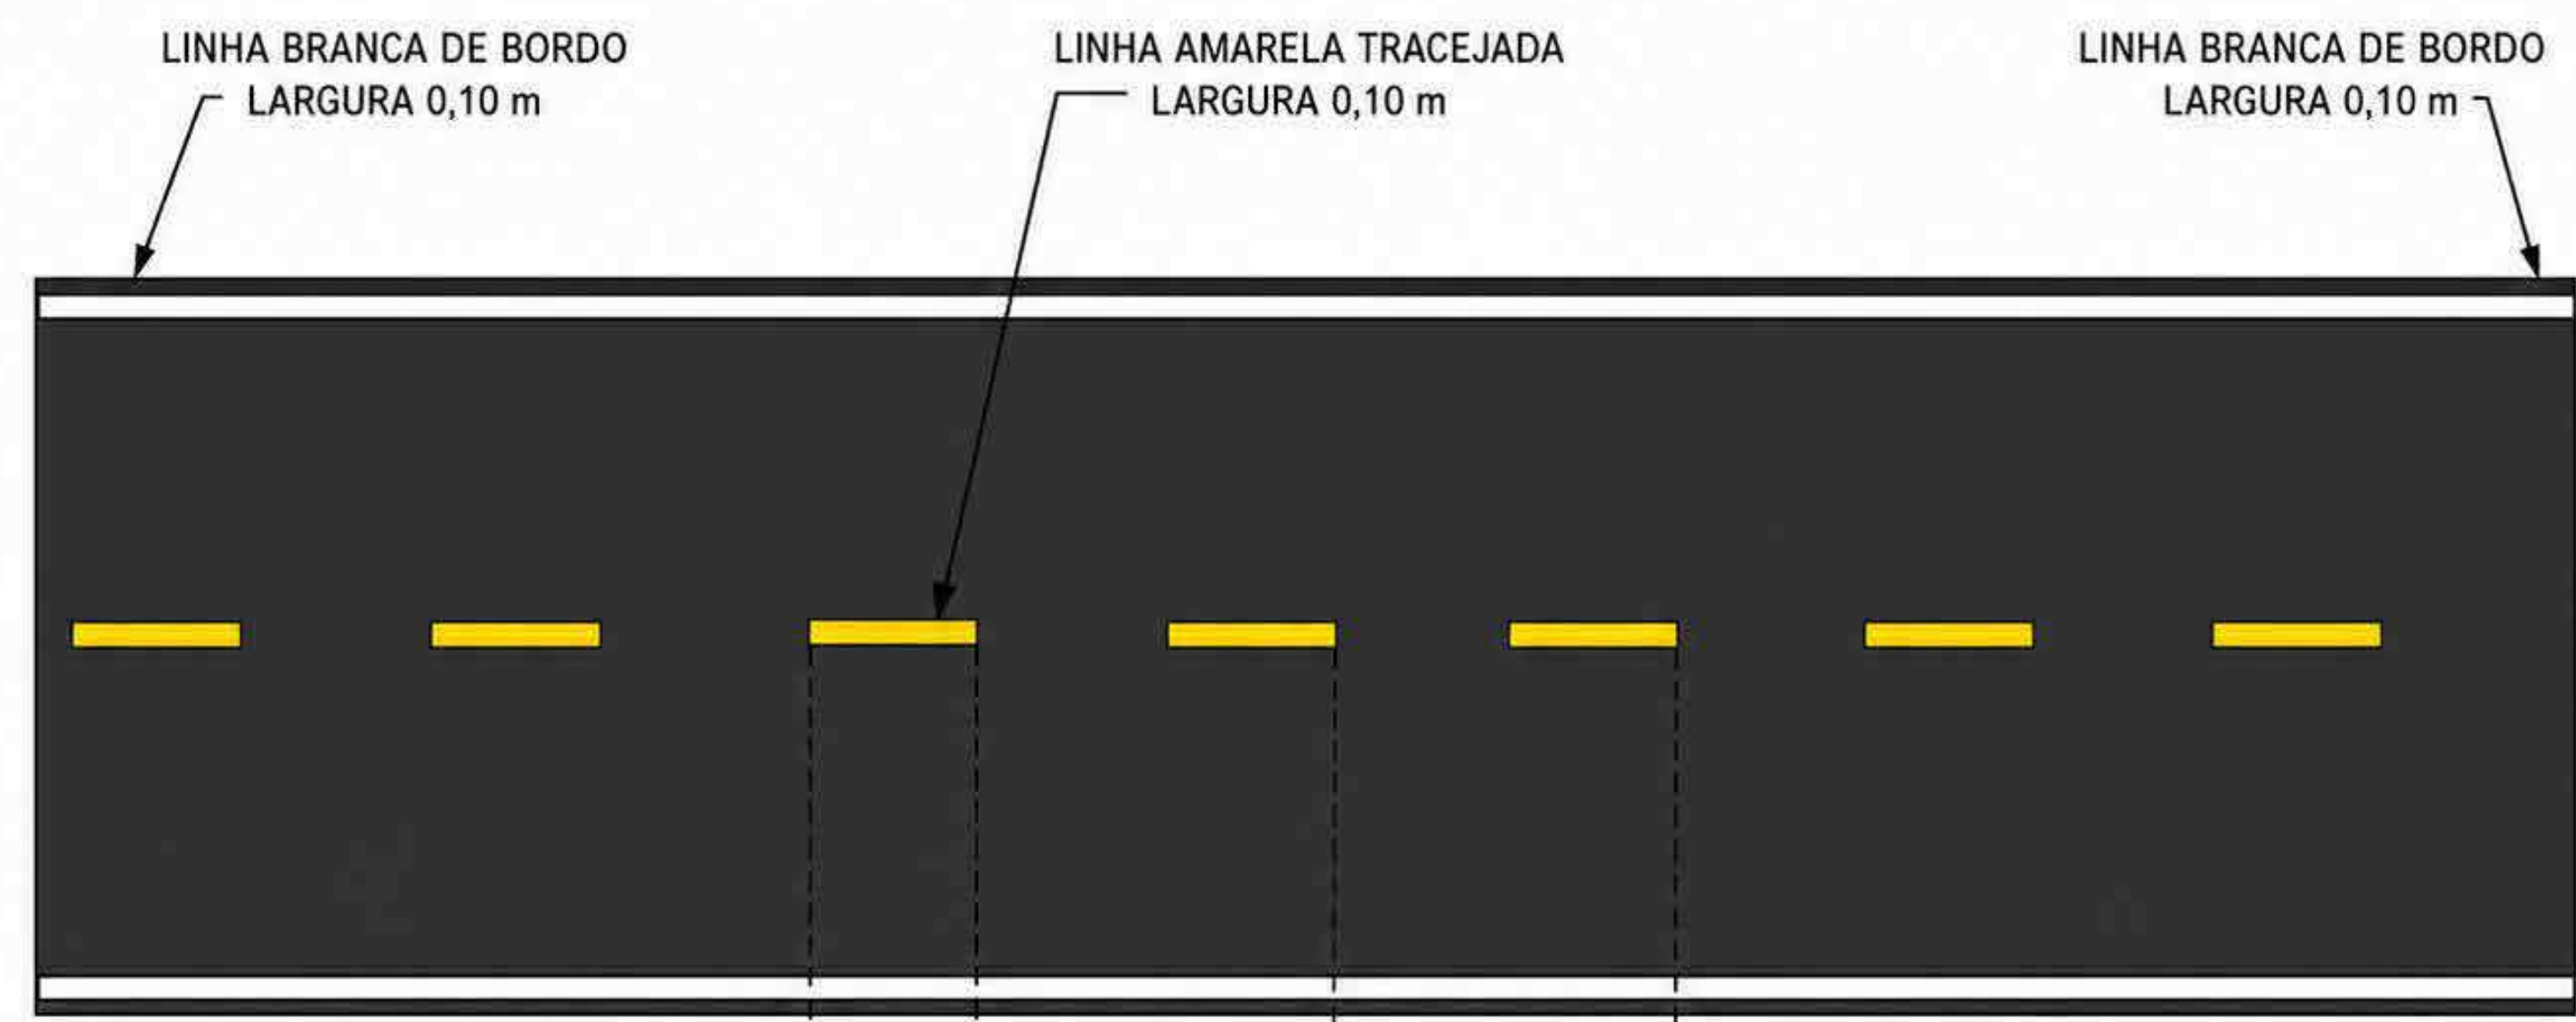


- LEGENDA / NOTAS**
- LINHA AMARELA TRACEJADA (EIXO)
 - LARGURA: 0,10 m
 - TRAÇO (PINTADO): 1,00 m
 - ESPAÇAMENTO ENTRE TRAÇOS: 3,00 m
 - LINHAS BRANCAS DE BORDO
 - LARGURA: 0,10 m CADA

obra:	PAVIMENTAÇÃO ASFÁLTICA	
Cliente:	PREFEITURA MUNICIPAL DE VISEU	
Local:	DIVERSAR VIA EM VISEU PARÁ	
Conteúdo da obra:	DETALHAMENTOS TV ULISSES TAVARES	
Resp. p/ Projeto:	RUIAN CALHEI DUARTE DE OLIVEIRA CPF: 33.002.048-14 e 11.010-00 Verifique em https://validar.br.gov.br	
Proprietário:	PREFEITURA MUNICIPAL DE VISEU	
PROJETO:	ARQUITETURA	
Data:	10/2025	Arquivo:



Área Total Construída: 17894.00 m²


Folha: A - 20

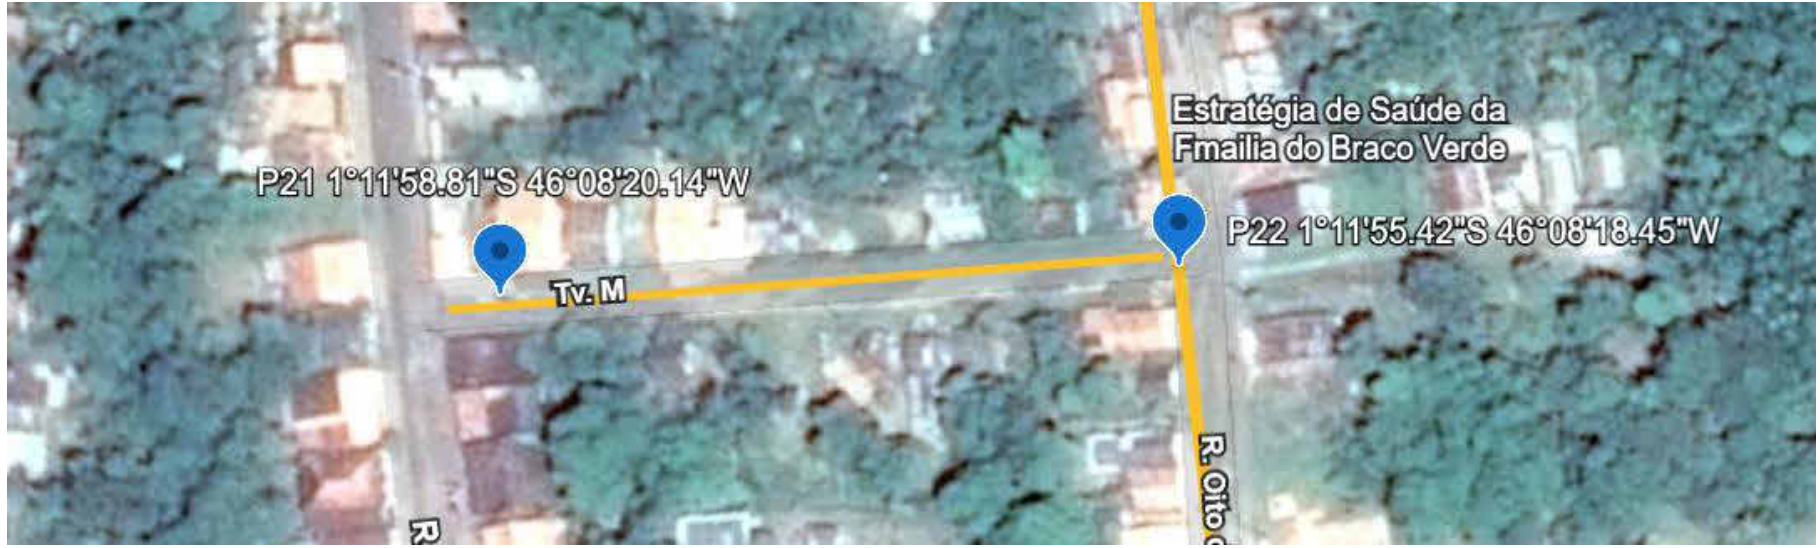

MAPA DE LOCALIZAÇÃO TV E

DETALHE DE MEIO-FIO E SARJETA

DIMENSÕES, MATERIAIS E ESPECIFICAÇÕES CONFORME MEMORIAL DESCRITIVO

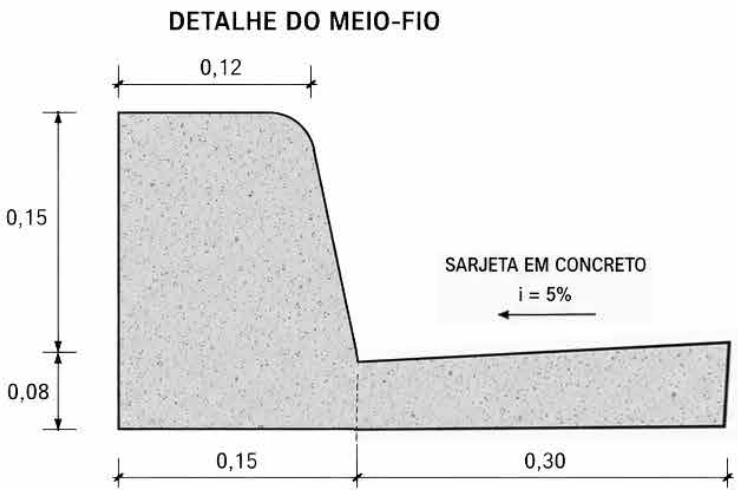

ESPECIFICAÇÕES DA SARJETA	ESPECIFICAÇÕES DO MEIO-FIO
- Material: Concreto simples "in loco" - Espessura mínima: 8 cm - Inclinação transversal: 5% - Desnível: 1,5 cm a cada 30 cm - Função: Condução das águas pluviais para os dispositivos de drenagem	- Concreto: fck mínimo = 20 MPa (28 dias) - Traço recomendado: 1:2:3 (cimento : areia : brita) - Acabamento: Desempenado - Cura: Úmida por no mínimo 7 dias - Função: Contenção lateral do pavimento e separação entre pista e passeio
NOTAS GERAIS 1. Todos os serviços deverão seguir as especificações do Memorial Descritivo. 2. Concreto do meio-fio e sarjeta: fck mínimo = 20 MPa. 3. Equipamentos, materiais e execução conforme normas da ABNT e DNIT. 4. Dimensões em metros. 5. Inclinação da sarjeta está em conformidade com as boas práticas de drenagem urbana e com o Memorial Descritivo (i = 5%).	

P21 1°11'58.81"S 46°08'20.14"W

P22 1°11'55.42"S 46°08'18.45"W

123,00 m

5,80 m

PAVIMENTO ASFÁLTICO
CBUQ - e = 5,0 cm
ÁREA = 713,40 m²

LEGENDA / NOTAS


- LINHA AMARELA TRACEJADA (EIXO)
 - LARGURA: 0,10 m
 - TRAÇO (PINTADO): 1,00 m
 - ESPAÇAMENTO ENTRE TRAÇOS: 3,00 m
- LINHAS BRANCAS DE BORDO
 - LARGURA: 0,10 m CADA

TV E

EXTENSÃO TOTAL = 123,00 m
LARGURA = 5,80 m
ÁREA = 713,40 m²

PLANTA BAIXA DE PAVIMENTAÇÃO ASFÁLTICA

5. SEÇÃO TRANSVERSAL TIPO DA PAVIMENTAÇÃO

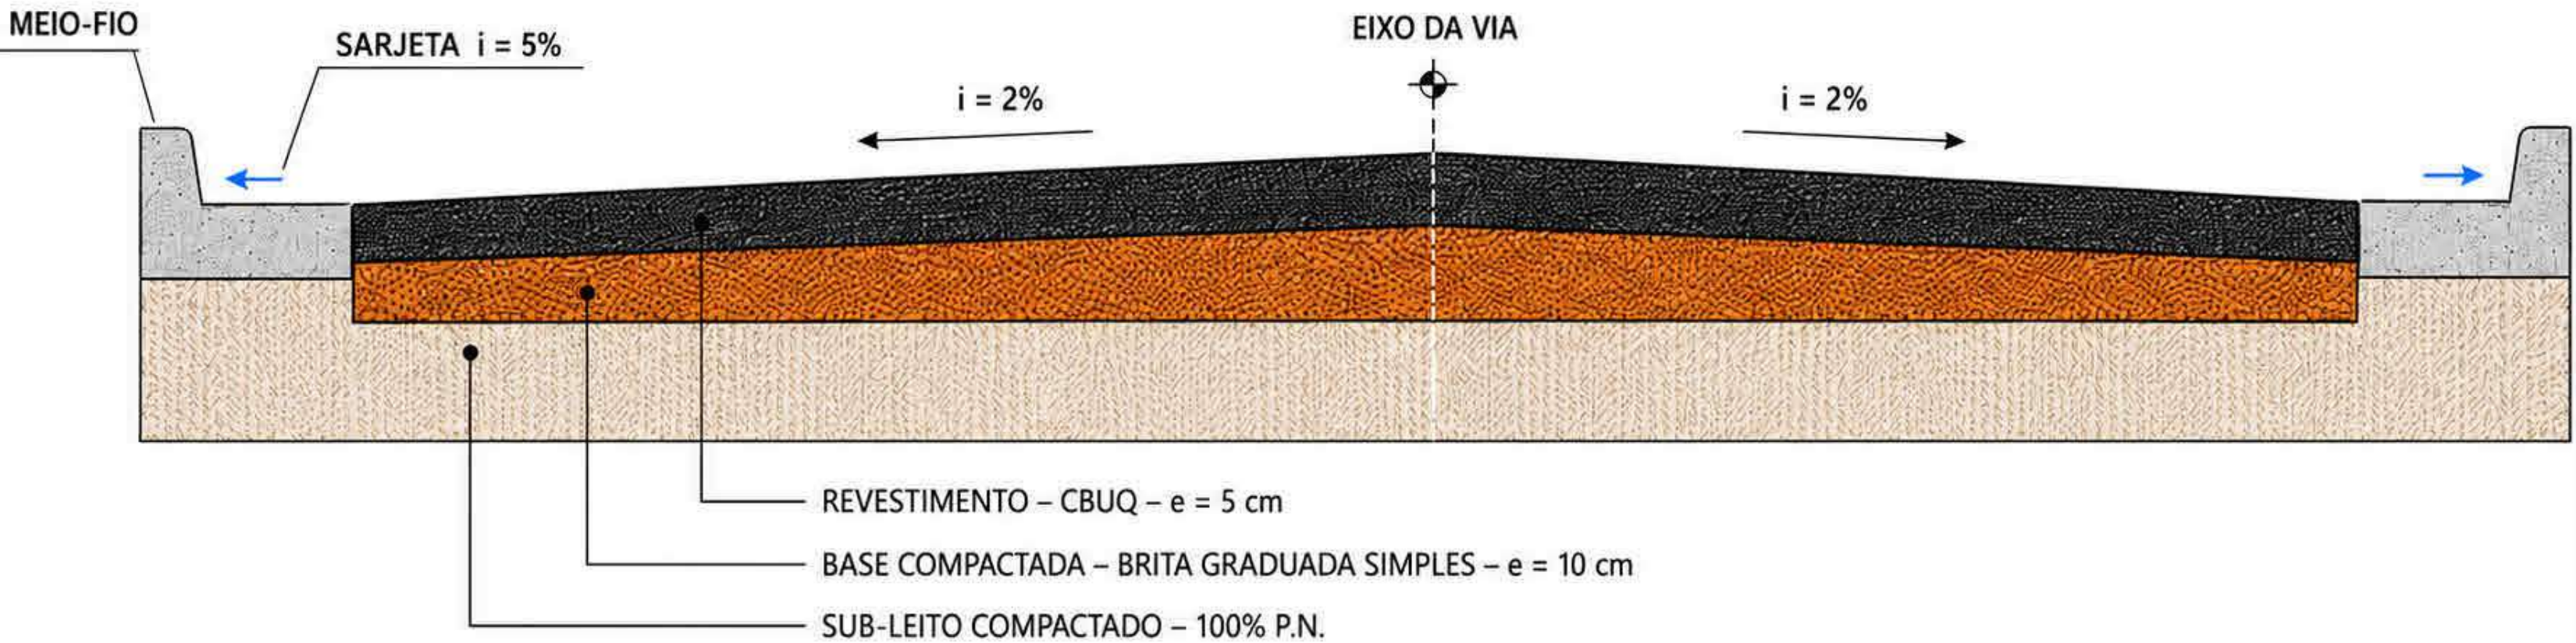

LEGENDA DE MATERIAIS

- CBUQ (Concreto Betuminoso Usinado a Quente)
- Base Compactada (Brita Graduada Simples)
- Sub-leito Compactado (100% P.N.)
- Concreto (Meio-fio e Sarjeta)
- Sentido do escoamento

obra: PAVIMENTAÇÃO ASFÁLTICA

Cliente: PREFEITURA MUNICIPAL DE VISEU

Local: DIVERSAR VIA EM VISEU PARÁ

Conteúdo da
SEÇÃO TRANSVERSAL TV E

gov.br
RUIAN CALERE DUARTE DE OLIVEIRA
Data: 11/05/2025 11:44:53 0100
Verifique em https://validar.br.gov.br/

Resp. p/ Projeto

Proprietário:

PREFEITURA MUNICIPAL DE VISEU

PROJETO: ARQUITETURA

Data: 10/2025

Arquivo:



Área Total Construída: 17894.00 m²

Folha: A - 21

Technical drawing of a stop sign (PARE) showing dimensions and installation details:

- Sign Dimensions:**
 - Width: 0,60
 - Height: 0,25
- Installation Height:**
 - Total height from ground to the top of the sign: 2,95
 - Height from the sidewalk (PASSEIO) to the top of the sign: 2,10
- Support:** Suporte: tubo de aço galvanizado Ø 2" (50 mm)
- Clearance:** Altura livre da borda inferior da placa ao passeio: 2,10 m
- Lateral Clearance:**
 - Afastamento lateral mínimo da borda da placa ao meio-fio pista: 0,30 m (trecho reto), 0,40 m (em curva)
- Ground Features:**
 - PASSEIO (CALÇADA)
 - MEIO-FIO
 - PISTA
- Foundation:**
 - Fundação / chumbador em bloco de concreto: 0,30 x 0,30 x 0,50
 - Foundation width: 0,30
 - Foundation height: 0,50

1. Placa em chapa de aço galvanizado com película retrorrefletiva.
2. Sinal R-1 – Parada obrigatória (PARE), conforme padrão brasileiro de sinalização vertical.
3. Instalação em via urbana com altura livre entre 2,0 m e 2,5 m; adotado neste detalhe: 2,10 m.
4. Parafusos, porcas e arruelas galvanizados.
5. Todas as dimensões em metros.

Medidas em metros, salvo indicação em contrário.

Diagrama de uma faixa de rodagem com 7 traços de uma linha amarela tracejada. A faixa tem uma largura total de 12,00 m. Os traços têm uma largura de 0,10 m e são espaçados de 3,00 m entre si. Há uma linha branca de bordo de 0,10 m de largura em cada extremidade. O comprimento de cada traço é de 1,00 m.

LEGENDA / NOTAS



- Linha Amarela Tracejada (Eixo): Largura: 0,10 m
- Linha Branca de Bordo: Largura 0,10 m
- Espaçamento entre traços: 3,00 m
- Comprimento de cada traço: 1,00 m

- LINHA AMARELA TRACEJADA (EIXO)
 - LARGURA: 0,10 m
 - TRAÇO (PINTADO): 1,00 m
 - ESPAÇAMENTO ENTRE TRAÇOS: 3,00 m
- LINHAS BRANCAS DE BORDO
 - LARGURA: 0,10 m CADA





MAPA DE LOCALIZAÇÃO TV TRINCHEIRA

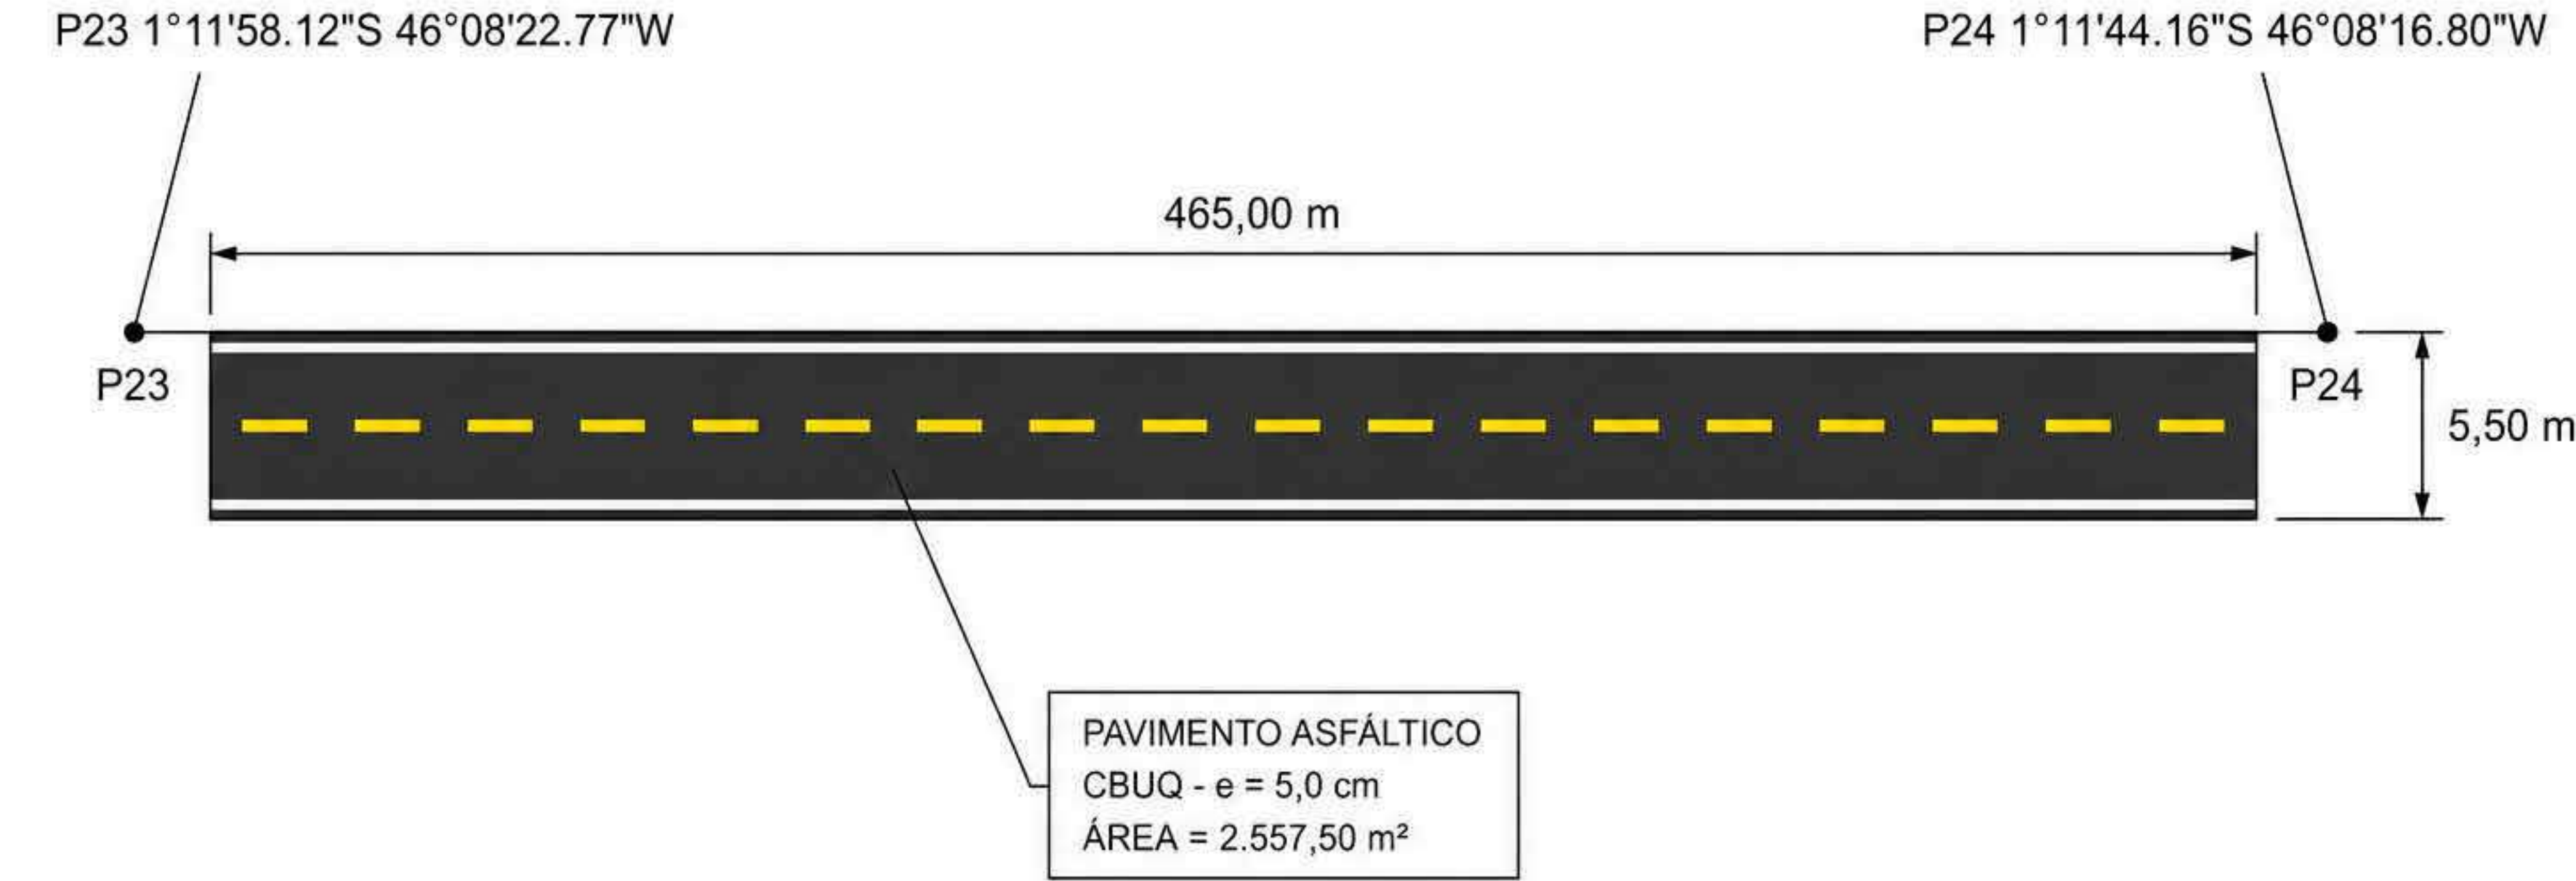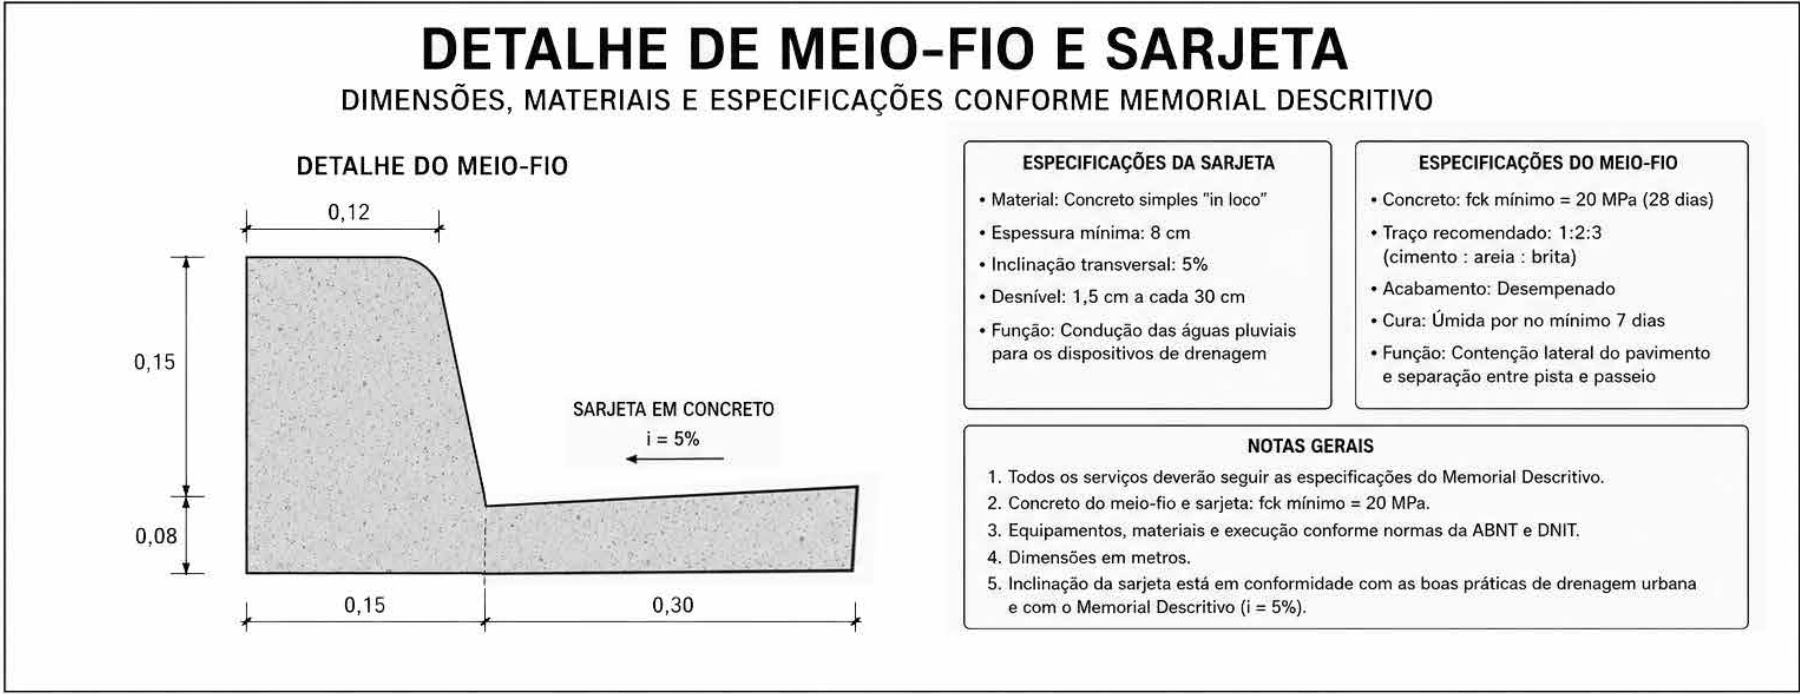


LEGENDA / NOTAS
- LINHA AMARELA TRACEJADA (EIXO) - LARGURA: 0,10 m - TRAÇO (PINTADO): 1,00 m - ESPAÇAMENTO ENTRE TRAÇOS: 3,00 m - LINHAS BRANCAS DE BORDO - LARGURA: 0,10 m CADA

TV TRINCHEIRA
EXTENSÃO TOTAL = 465,00 m
LARGURA = 5,50 m
ÁREA = 2.557,50 m²


PLANTA BAIXA DE PAVIMENTAÇÃO ASFÁLTICA

5. SEÇÃO TRANSVERSAL TIPO DA PAVIMENTAÇÃO

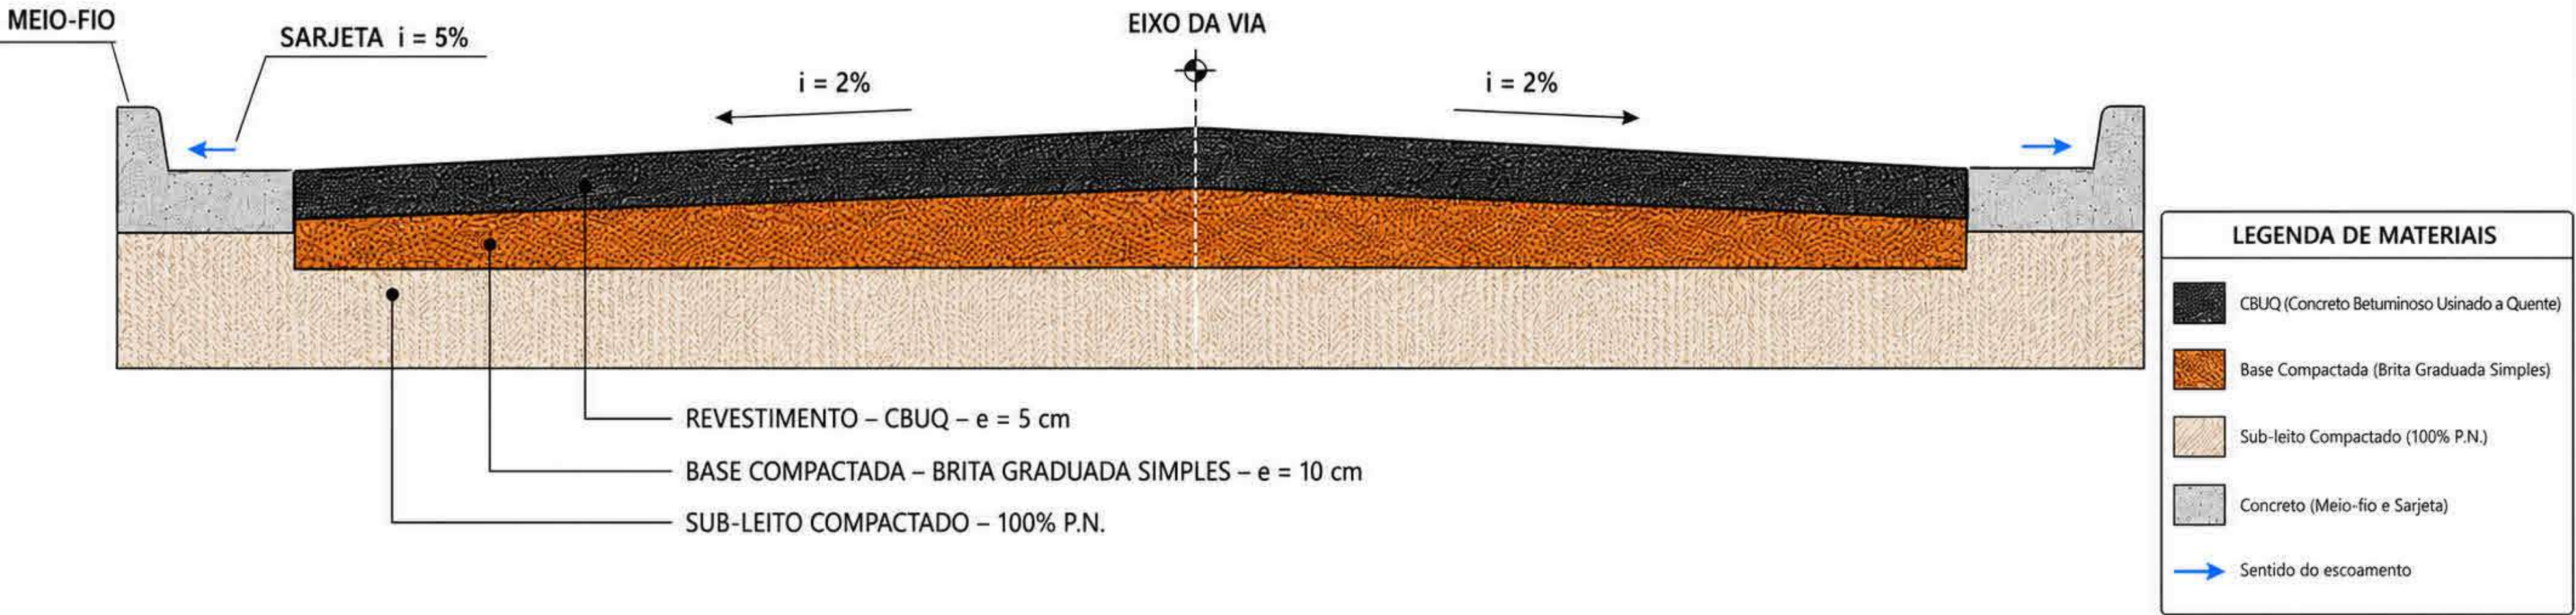

obra:	PAVIMENTAÇÃO ASFÁLTICA	
Cliente:	PREFEITURA MUNICIPAL DE VISEU	
Local:	DIVERSAR VIA EM VISEU PARÁ	
Conteúdo da	SEÇÃO TRANSVERSAL TV TRINCHEIRA	
Documento assinado digitalmente RIUAN CALHERE DUARTE DE OLIVEIRA Data: 11/05/2025 11:47:22-0100 Verificar em https://validar.digov.br/		
Resp. p/ Projeto		
Proprietário:	PREFEITURA MUNICIPAL DE VISEU	
PROJETO:	ARQUITETURA	
Data:	10/2025	Arquivo:
		Área Total Construída: 17894.00 m²
		Folha: A - 23

PLACA DE REGULAMENTAÇÃO – PARE (R-1) – VIA URBANA

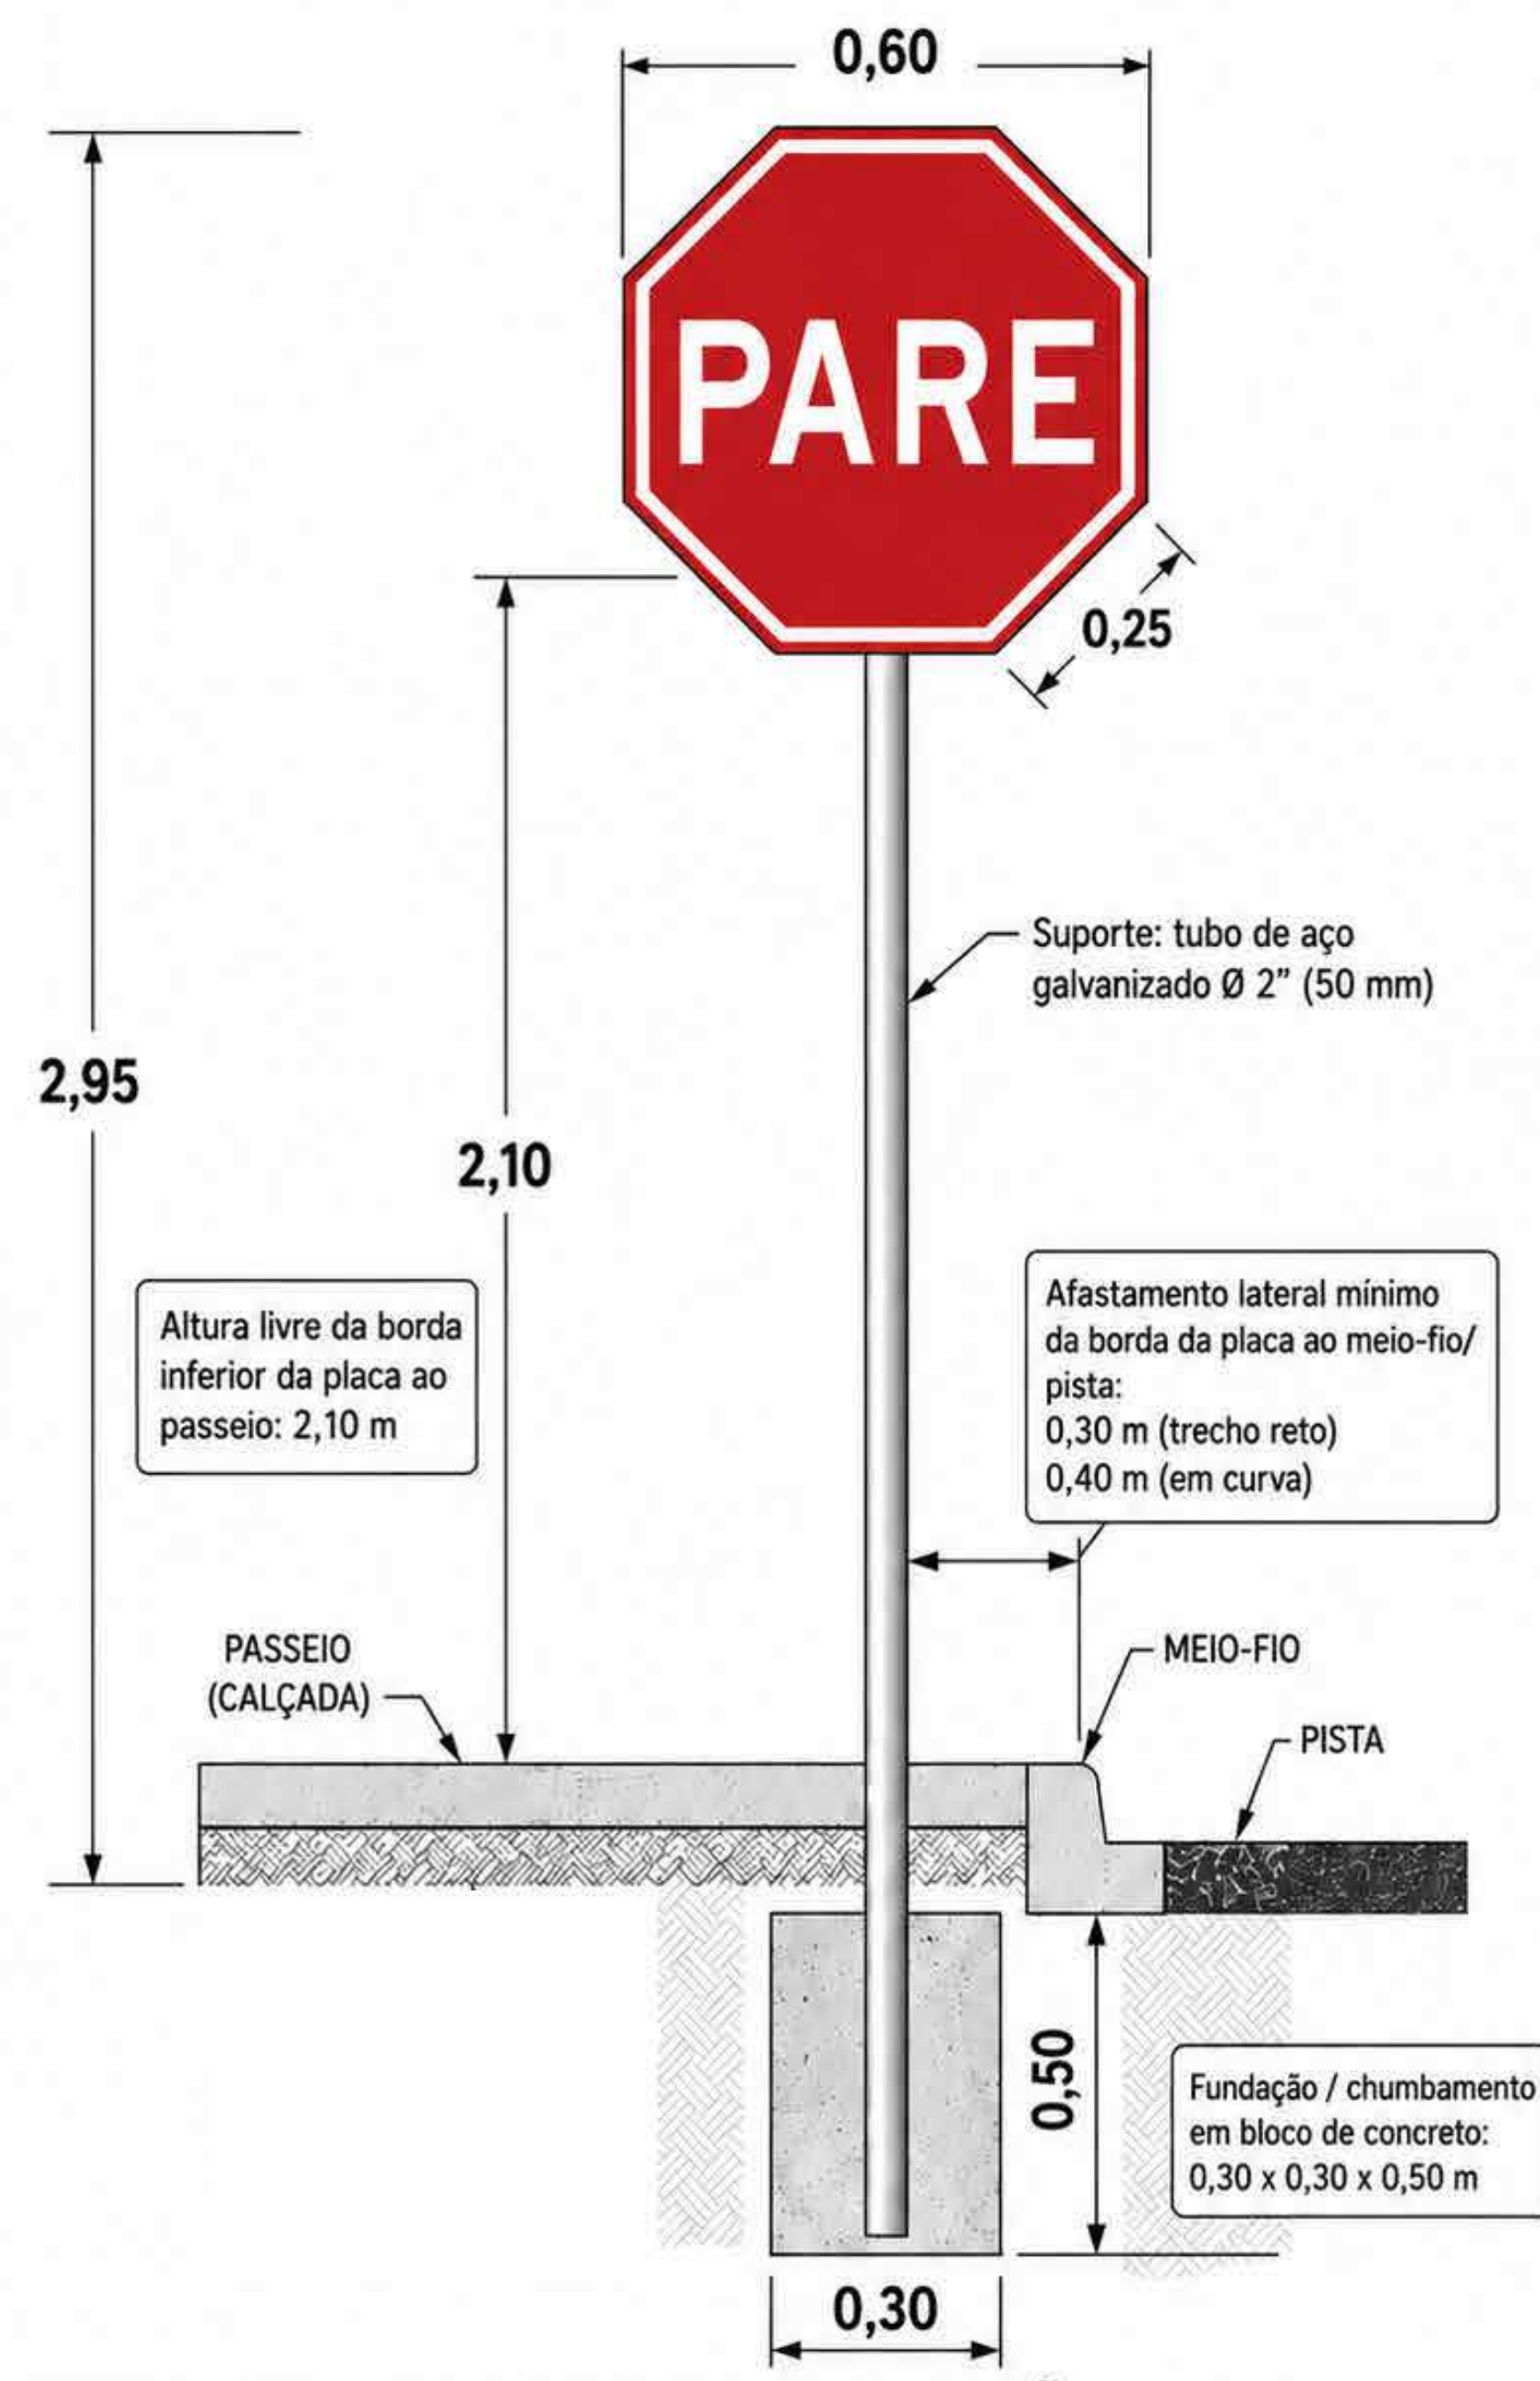


- NOTAS:**
1. Placa em chapa de aço galvanizado com película retrorrefletiva.
 2. Sinal R-1 – Parada obrigatória (PARE), conforme padrão brasileiro de sinalização vertical.
 3. Instalação em via urbana com altura livre entre 2,0 m e 2,5 m; adotado neste detalhe: 2,10 m.
 4. Parafusos, porcas e arruelas galvanizados.
 5. Todas as dimensões em metros.

DETALHE – PLACA DE SINALIZAÇÃO VERTICAL PARE (VIA URBANA)


Medidas em metros, salvo indicação em contrário.

DETALHE DE SINALIZAÇÃO HORIZONTAL - PLANTA BAIXA


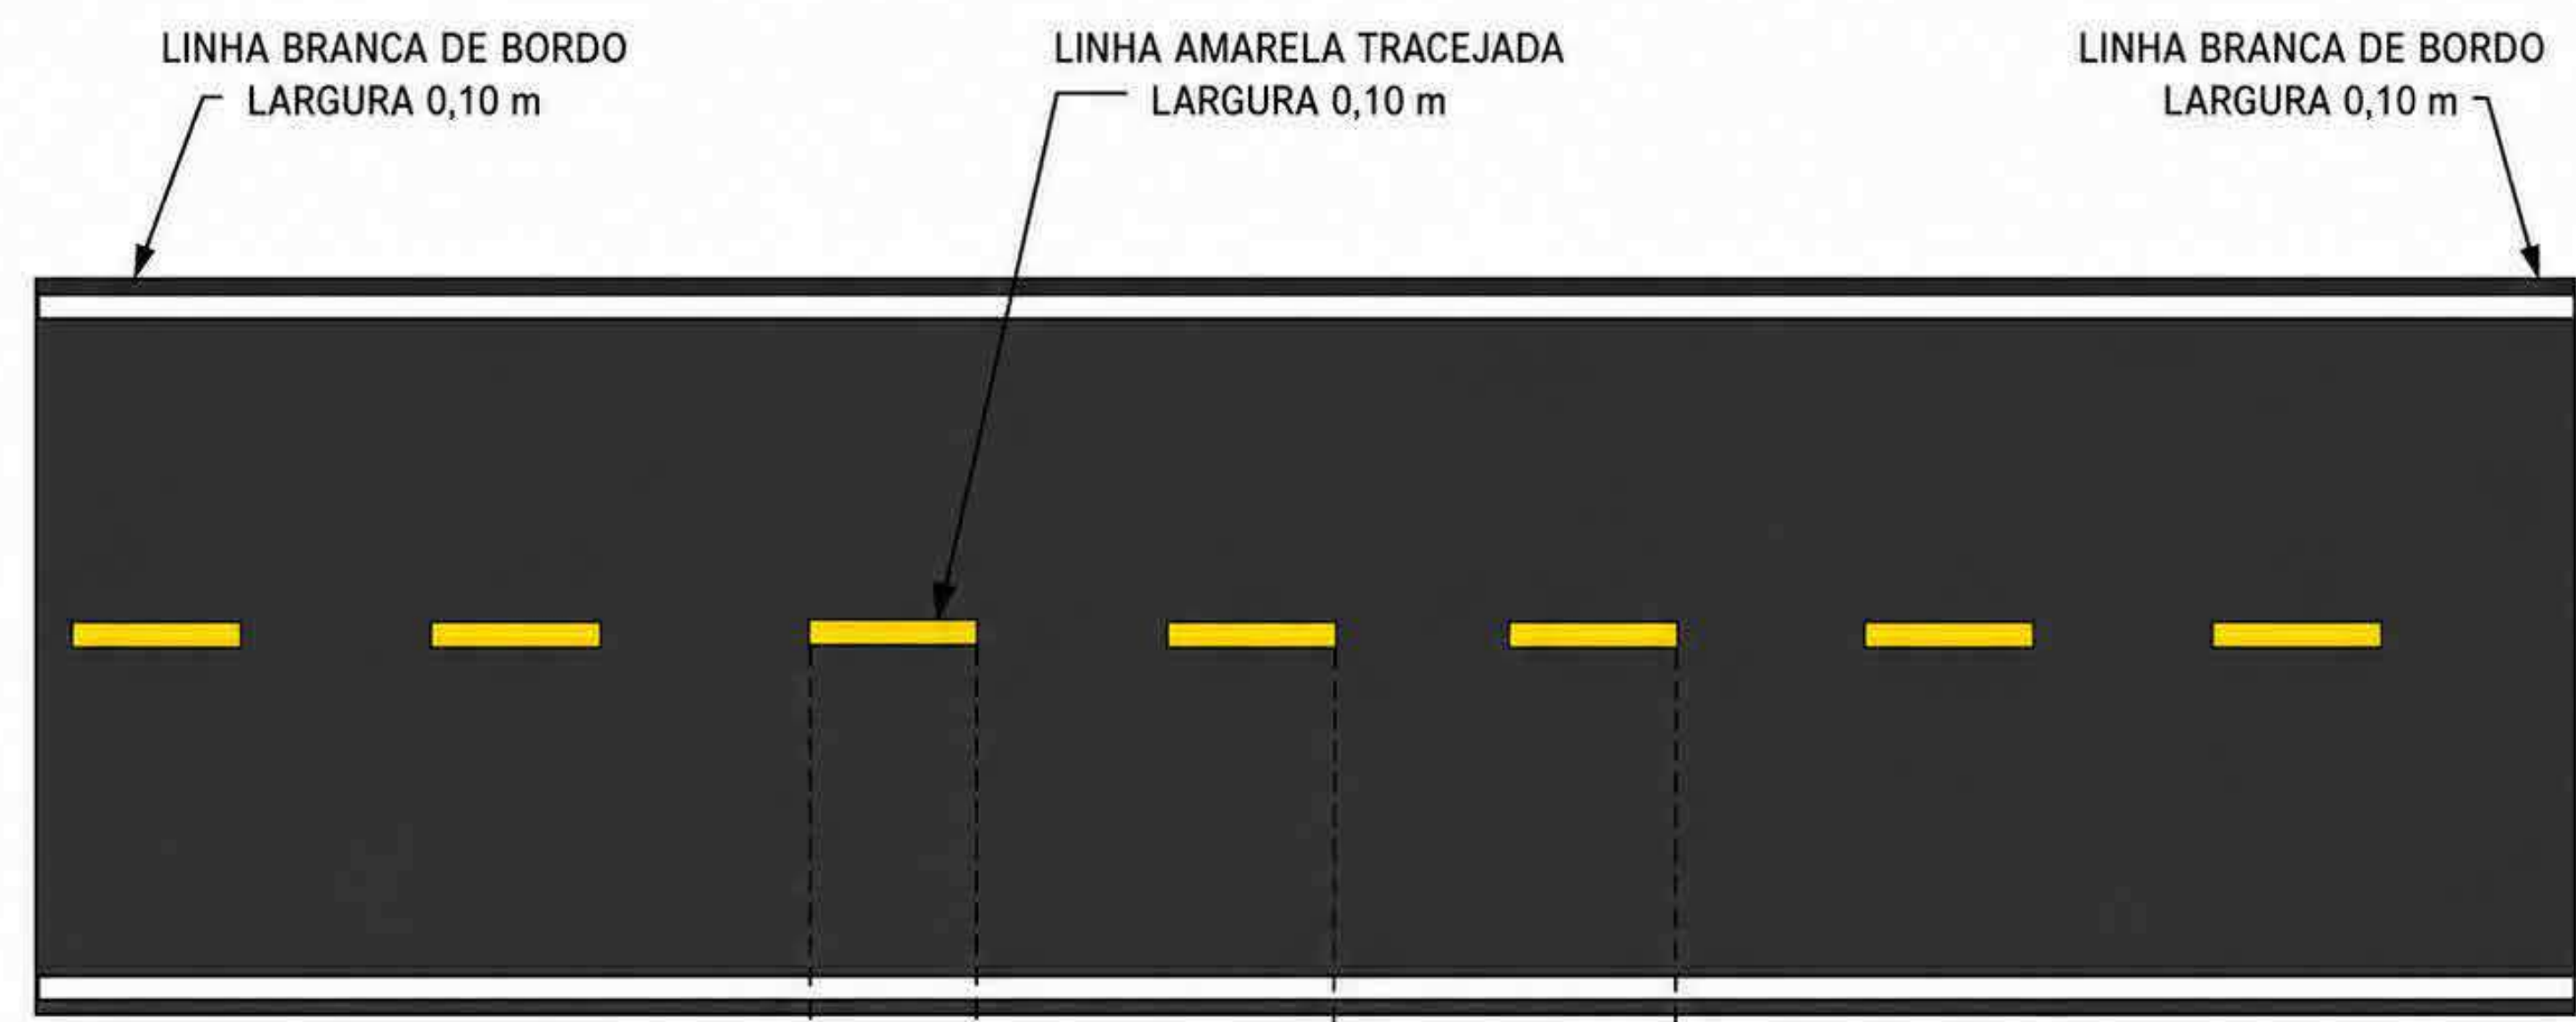


- LEGENDA / NOTAS**
- LINHA AMARELA TRACEJADA (EIXO)
 - LARGURA: 0,10 m
 - TRAÇO (PINTADO): 1,00 m
 - ESPAÇAMENTO ENTRE TRAÇOS: 3,00 m
 - LINHAS BRANCAS DE BORDO
 - LARGURA: 0,10 m CADA

obra:	PAVIMENTAÇÃO ASFÁLTICA	
Cliente:	PREFEITURA MUNICIPAL DE VISEU	
Local:	DIVERSAR VIA EM VISEU PARÁ	
Conteúdo da obra:	DETALHAMENTOS TV TRINCHEIRA	
Responsible for the Project:	RUIAN CALHE DUARTE DE OLIVEIRA	
Owner:	PREFEITURA MUNICIPAL DE VISEU	
Project:	ARQUITETURA	
Date:	10/2025	Archive:
Area Total Constructed:	17894.00 m²	
Sheet:	A - 24	

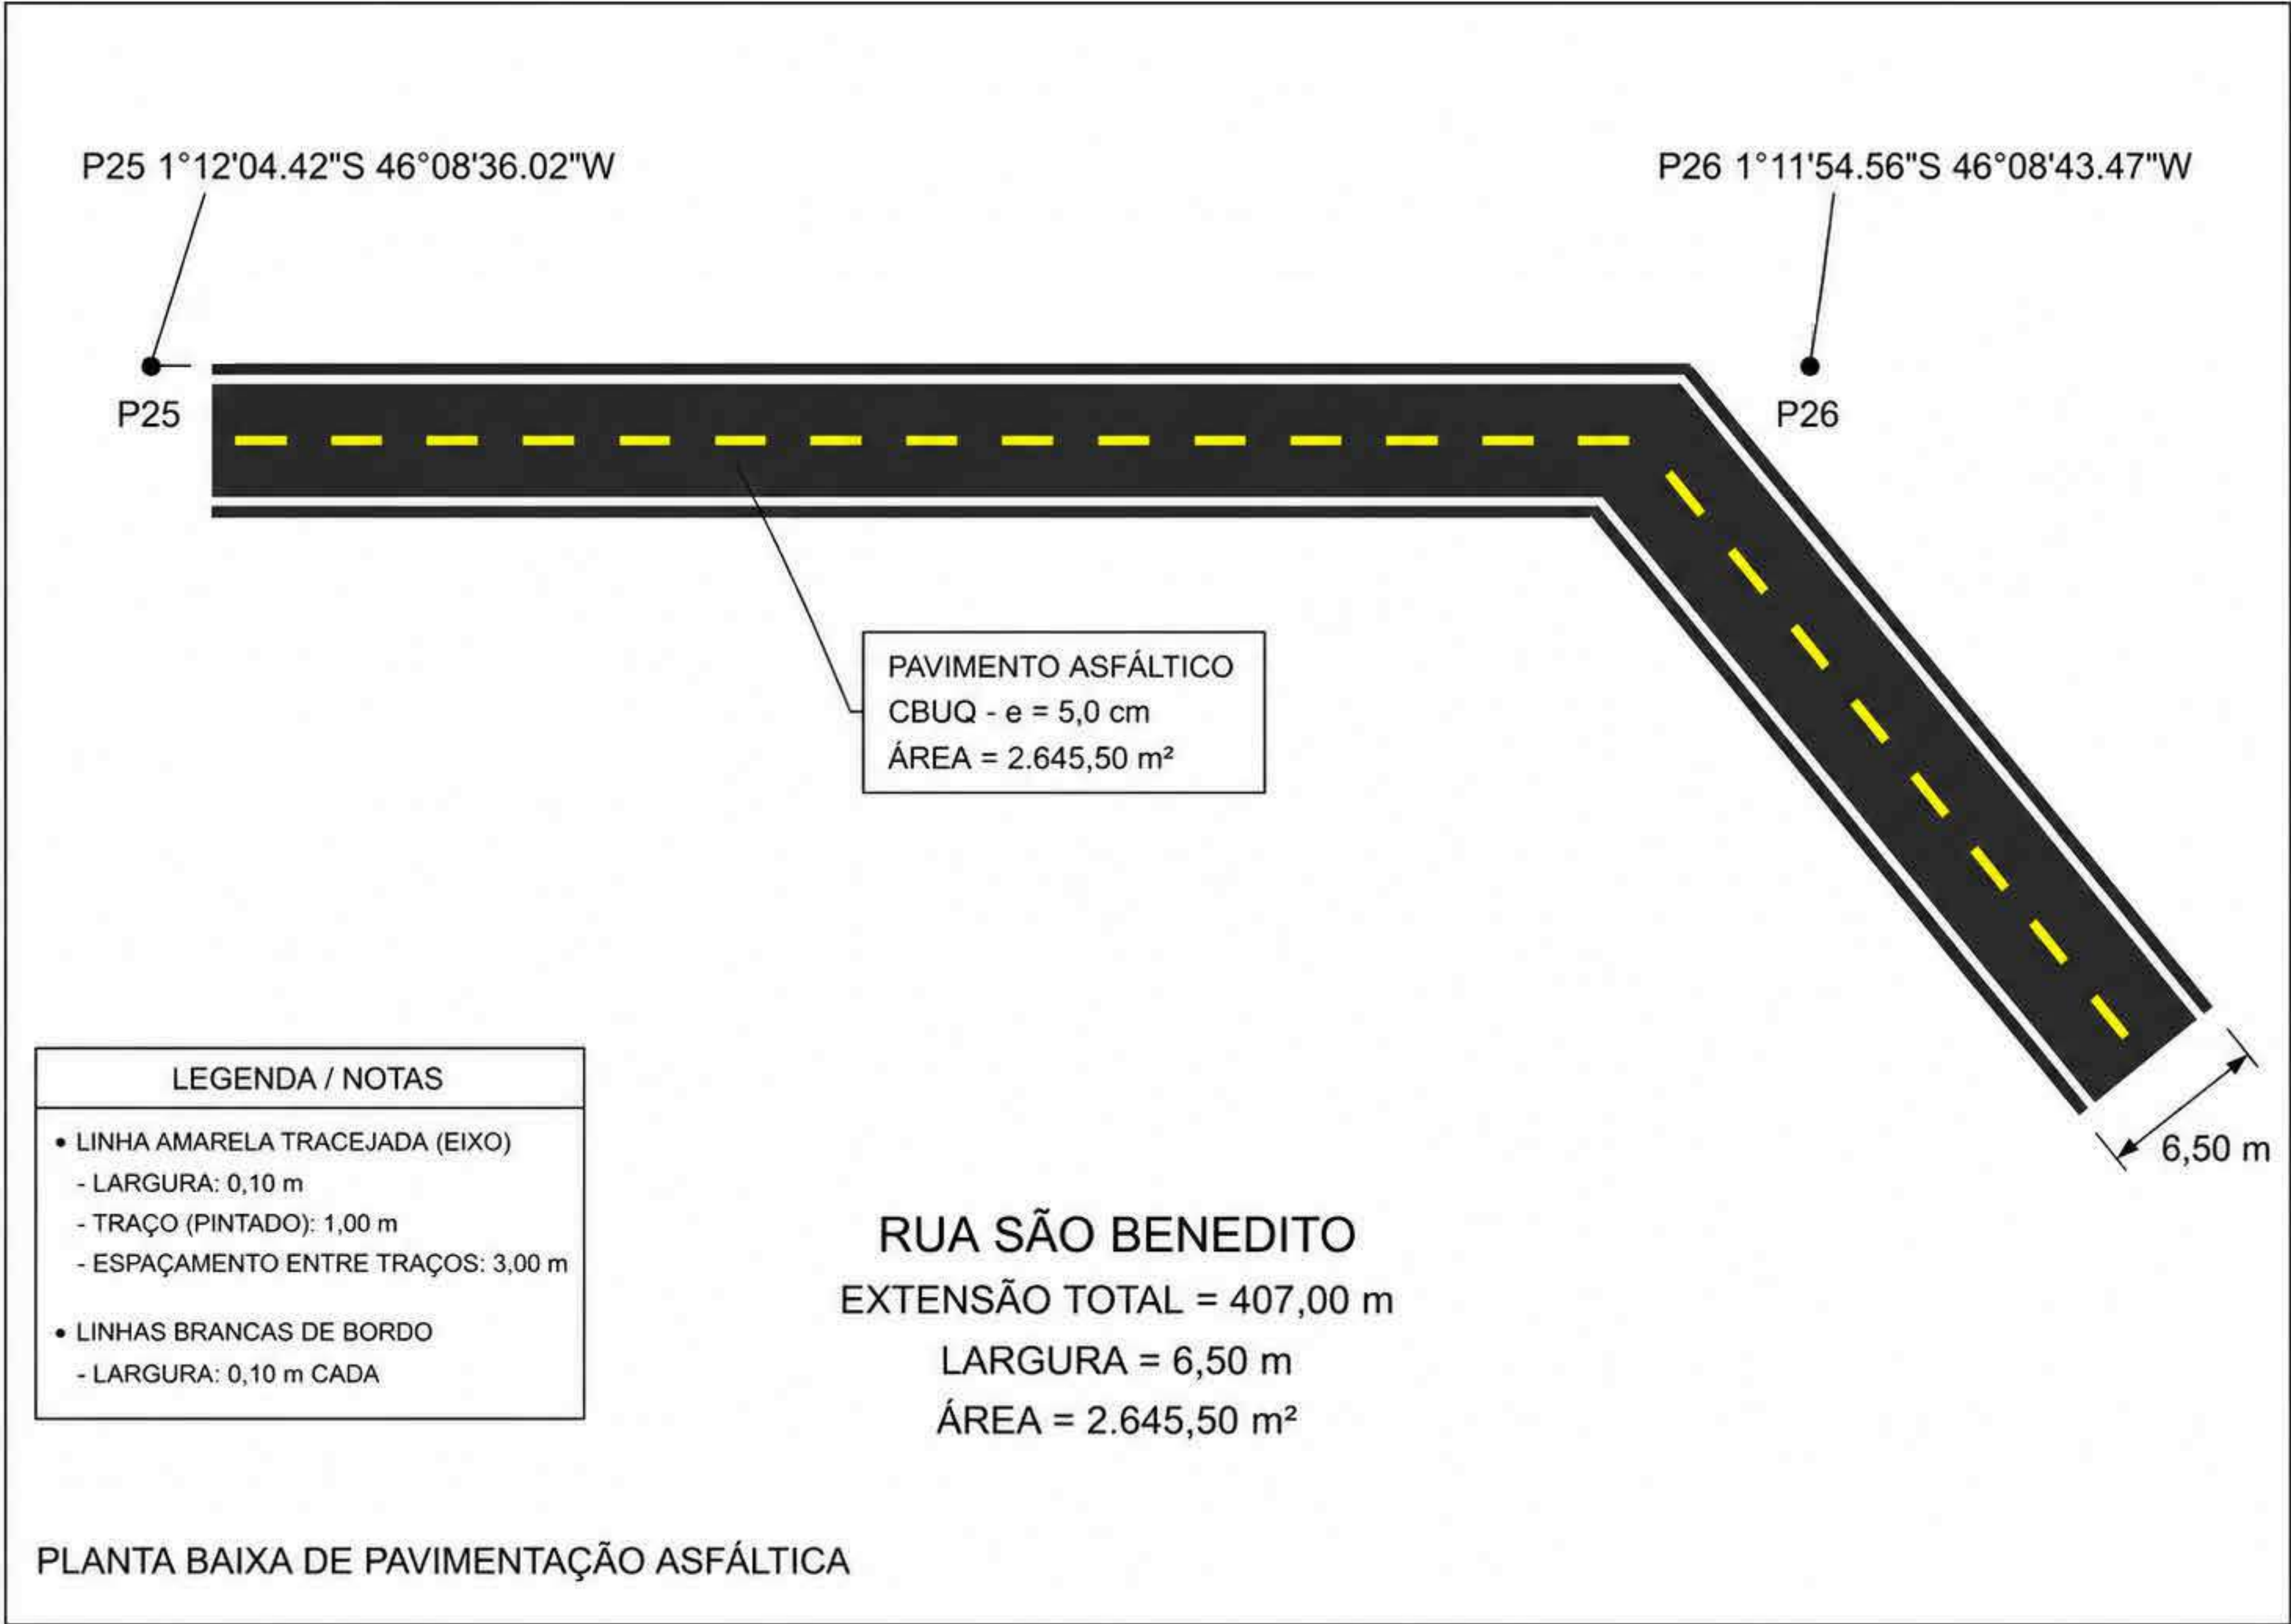


MAPA DE LOCALIZAÇÃO RUA SÃO BENEDITO

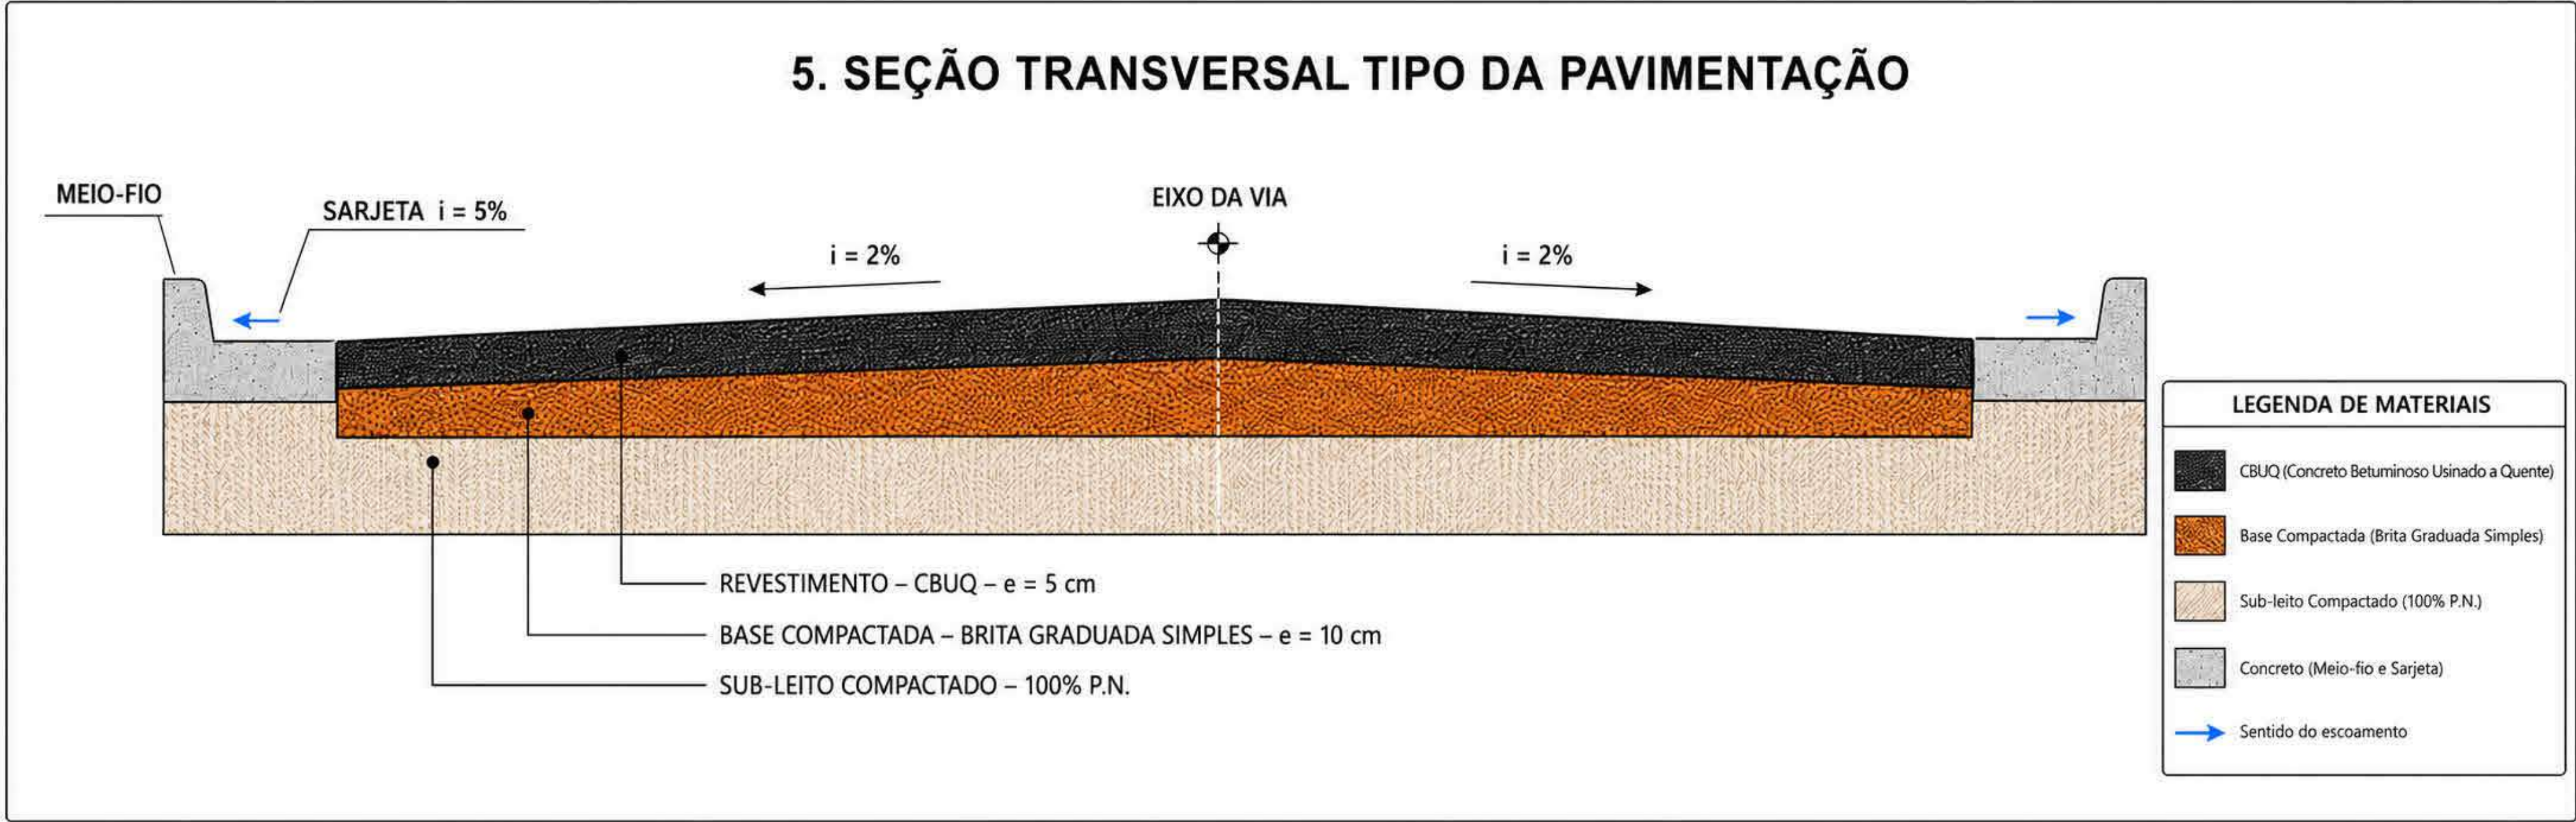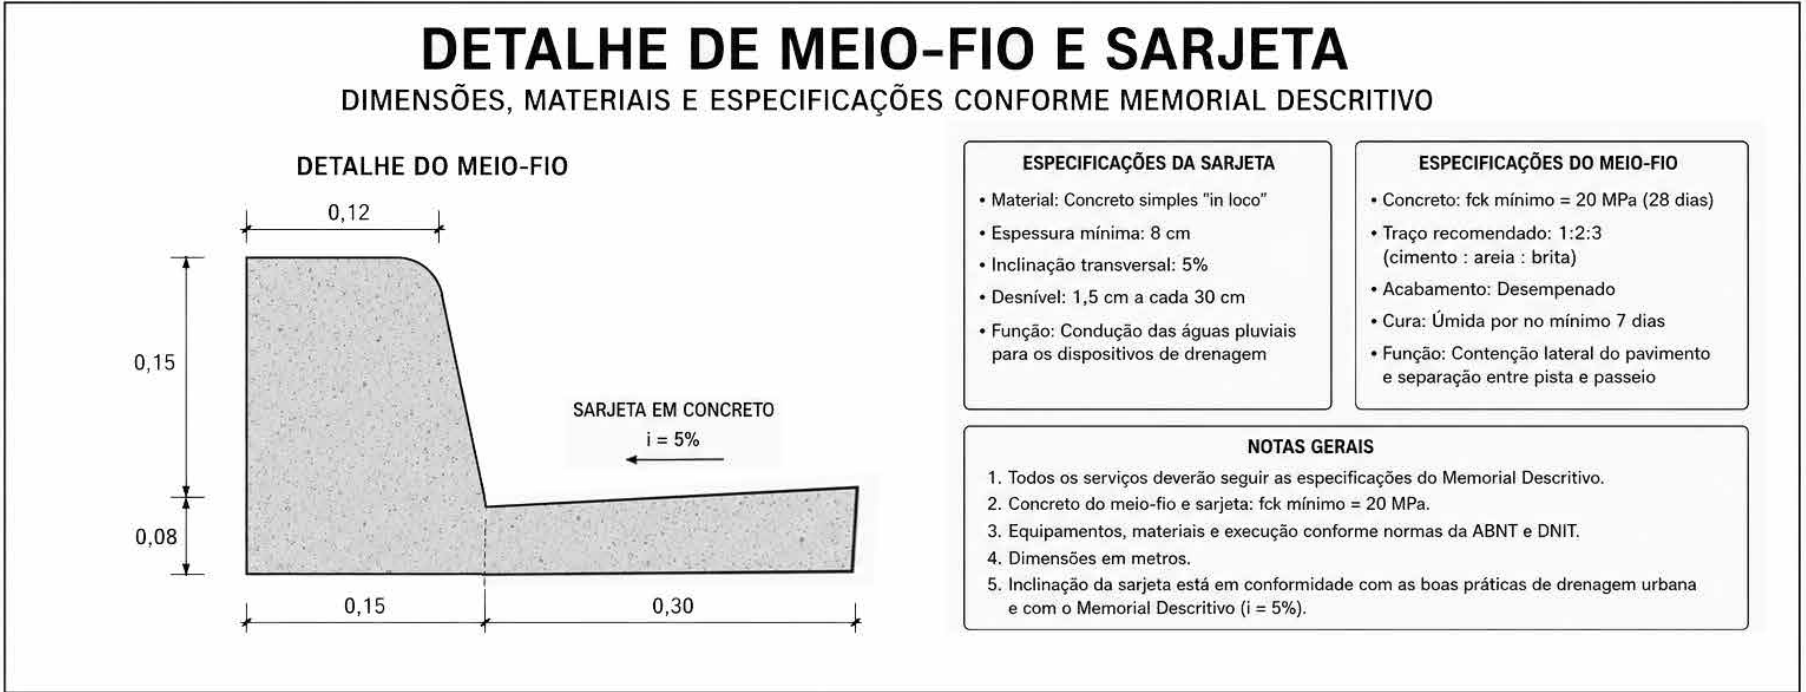

obra:	PAVIMENTAÇÃO ASFÁLTICA	
Cliente:	PREFEITURA MUNICIPAL DE VISEU	
Local:	DIVERSAR VIA EM VISEU PARÁ	
Conteúdo da obra:	SEÇÃO TRANSVERSAL RUA SÃO BENEDITO	
Resp. p/ Projeto:	RUIAN CALERE DUARTE DE OLIVEIRA Data: 11/05/2025 11:49:13 - 0100 Verifique em: https://publico.dg.gov.br/	
Proprietário:	PREFEITURA MUNICIPAL DE VISEU	
PROJETO:	ARQUITETURA	
Data:	10/2025	Arquivo:

Área Total Construída:	17894.00 m²
Folha:	A - 25

PLACA DE REGULAMENTAÇÃO – PARE (R-1) – VIA URBANA

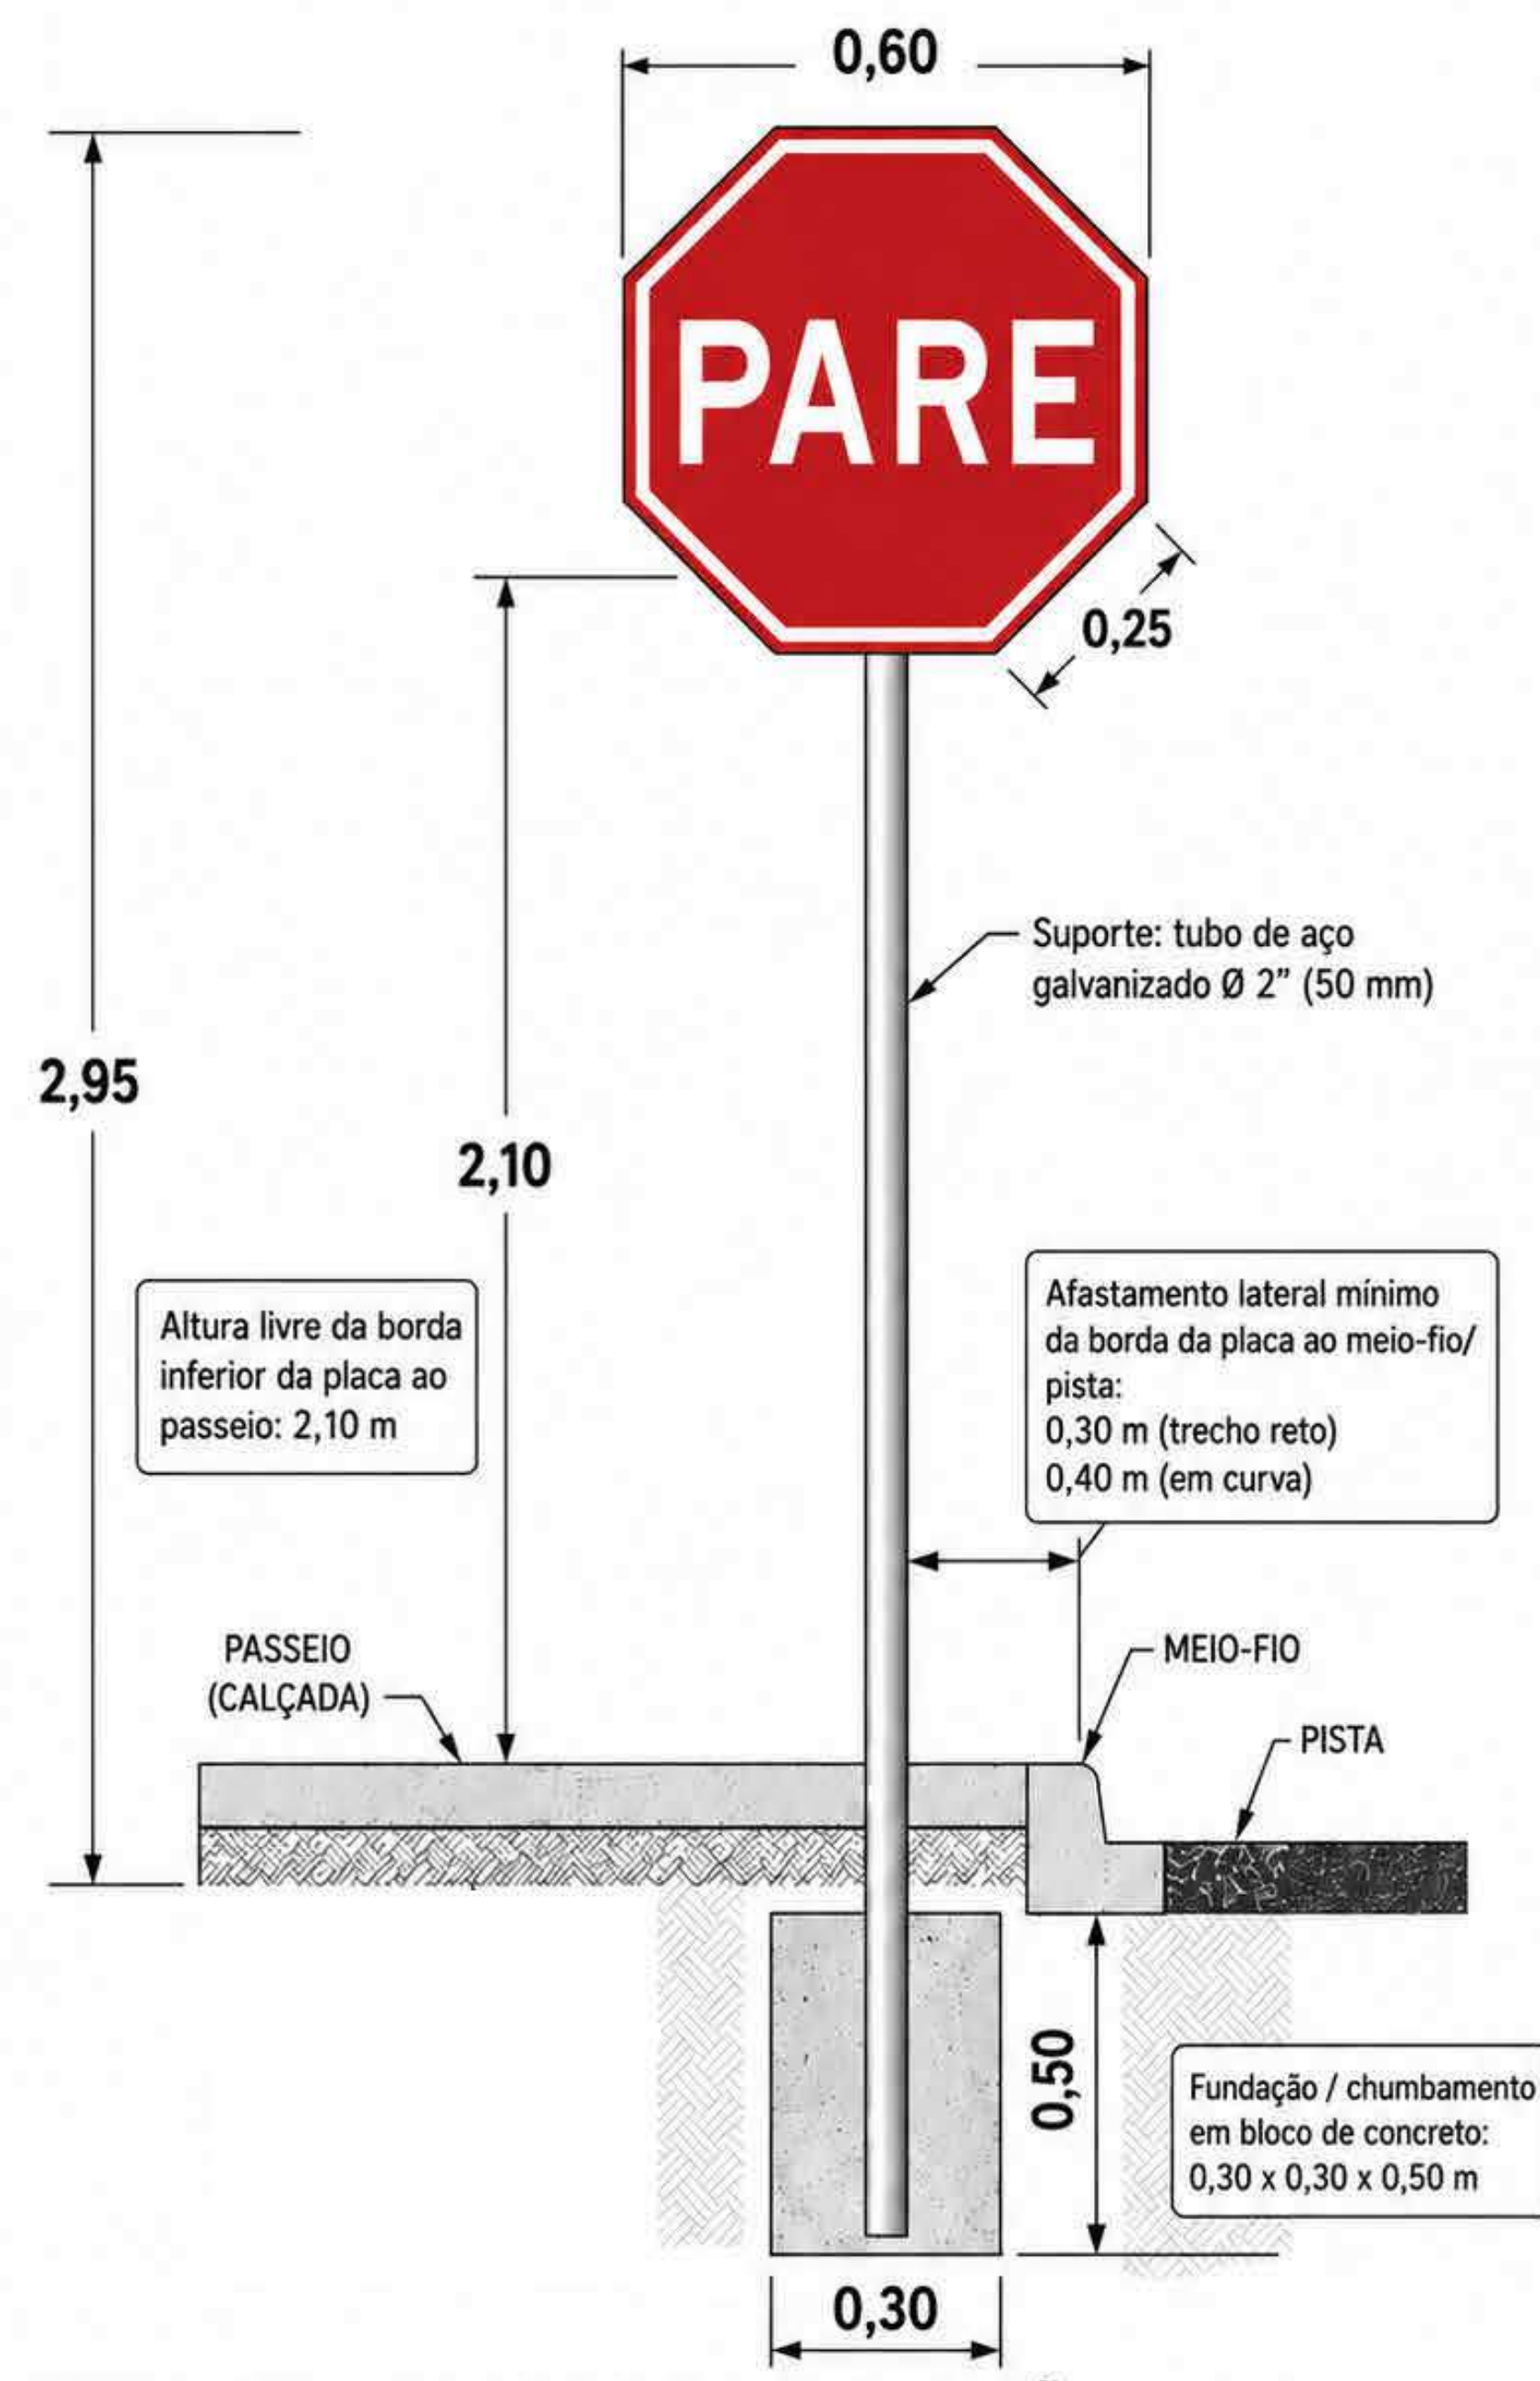


- NOTAS:**
1. Placa em chapa de aço galvanizado com película retrorrefletiva.
 2. Sinal R-1 – Parada obrigatória (PARE), conforme padrão brasileiro de sinalização vertical.
 3. Instalação em via urbana com altura livre entre 2,0 m e 2,5 m; adotado neste detalhe: 2,10 m.
 4. Parafusos, porcas e arruelas galvanizados.
 5. Todas as dimensões em metros.

DETALHE – PLACA DE SINALIZAÇÃO VERTICAL PARE (VIA URBANA)

Medidas em metros, salvo indicação em contrário.

DETALHE DE SINALIZAÇÃO HORIZONTAL - PLANTA BAIXA

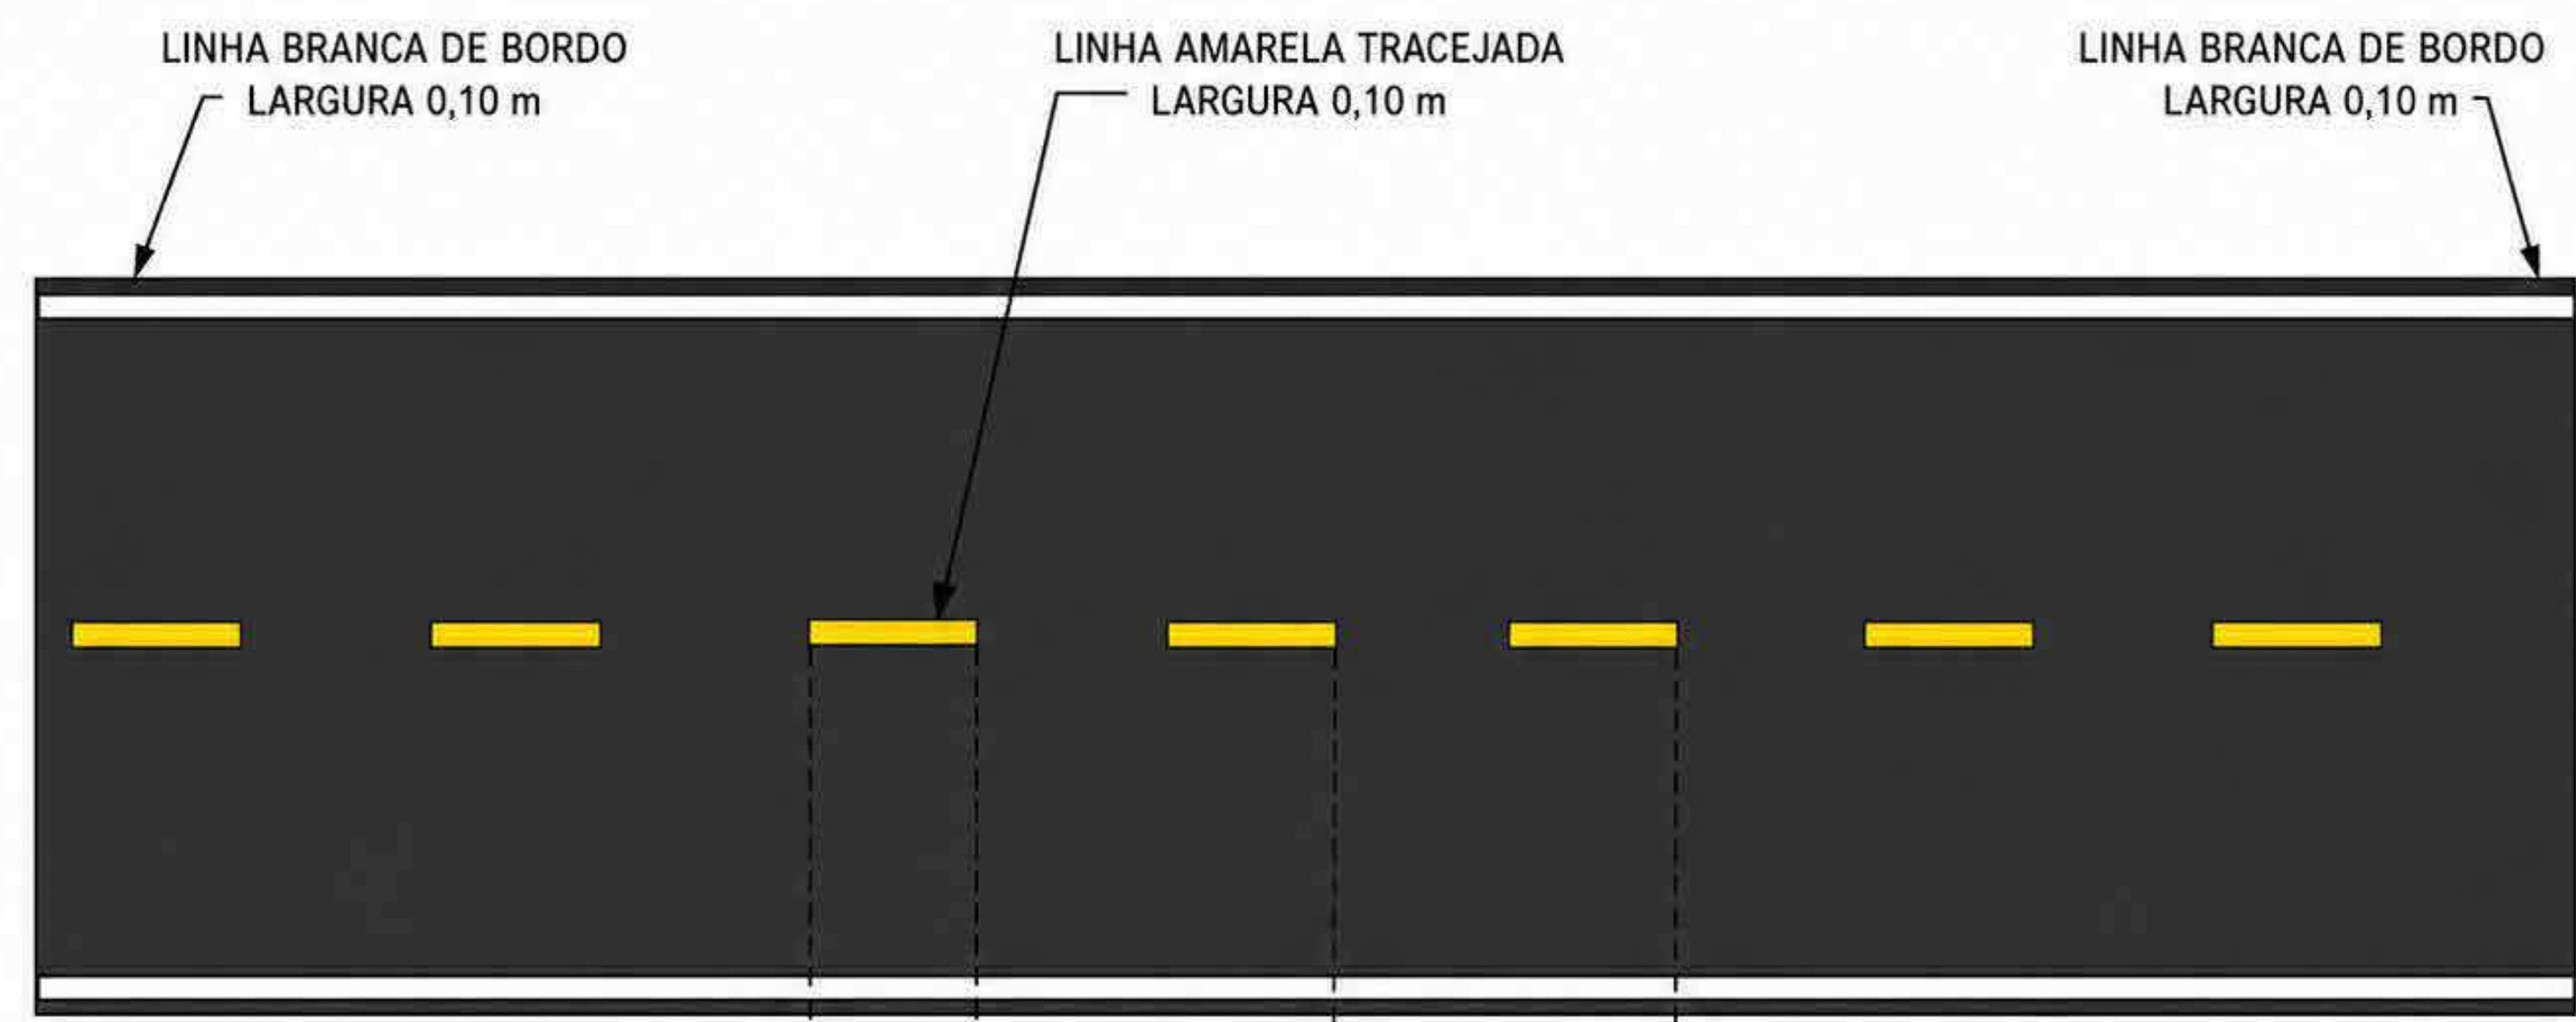


- LEGENDA / NOTAS**
- LINHA AMARELA TRACEJADA (EIXO)
 - LARGURA: 0,10 m
 - TRAÇO (PINTADO): 1,00 m
 - ESPAÇAMENTO ENTRE TRAÇOS: 3,00 m
 - LINHAS BRANCAS DE BORDO
 - LARGURA: 0,10 m CADA



obra:	PAVIMENTAÇÃO ASFÁLTICA	
Cliente:	PREFEITURA MUNICIPAL DE VISEU	
Local:	DIVERSAR VIA EM VISEU PARÁ	
Conteúdo da obra:	BETALHAMENTOS RUA SÃO BENEDITO	
Resp. p/ Projeto:	[Assinatura]	
Proprietário:	PREFEITURA MUNICIPAL DE VISEU	
PROJETO:	ARQUITETURA	
Data:	10/2025	Arquivo:


Área Total Construída: 17894.00 m²

Folha: A - 26

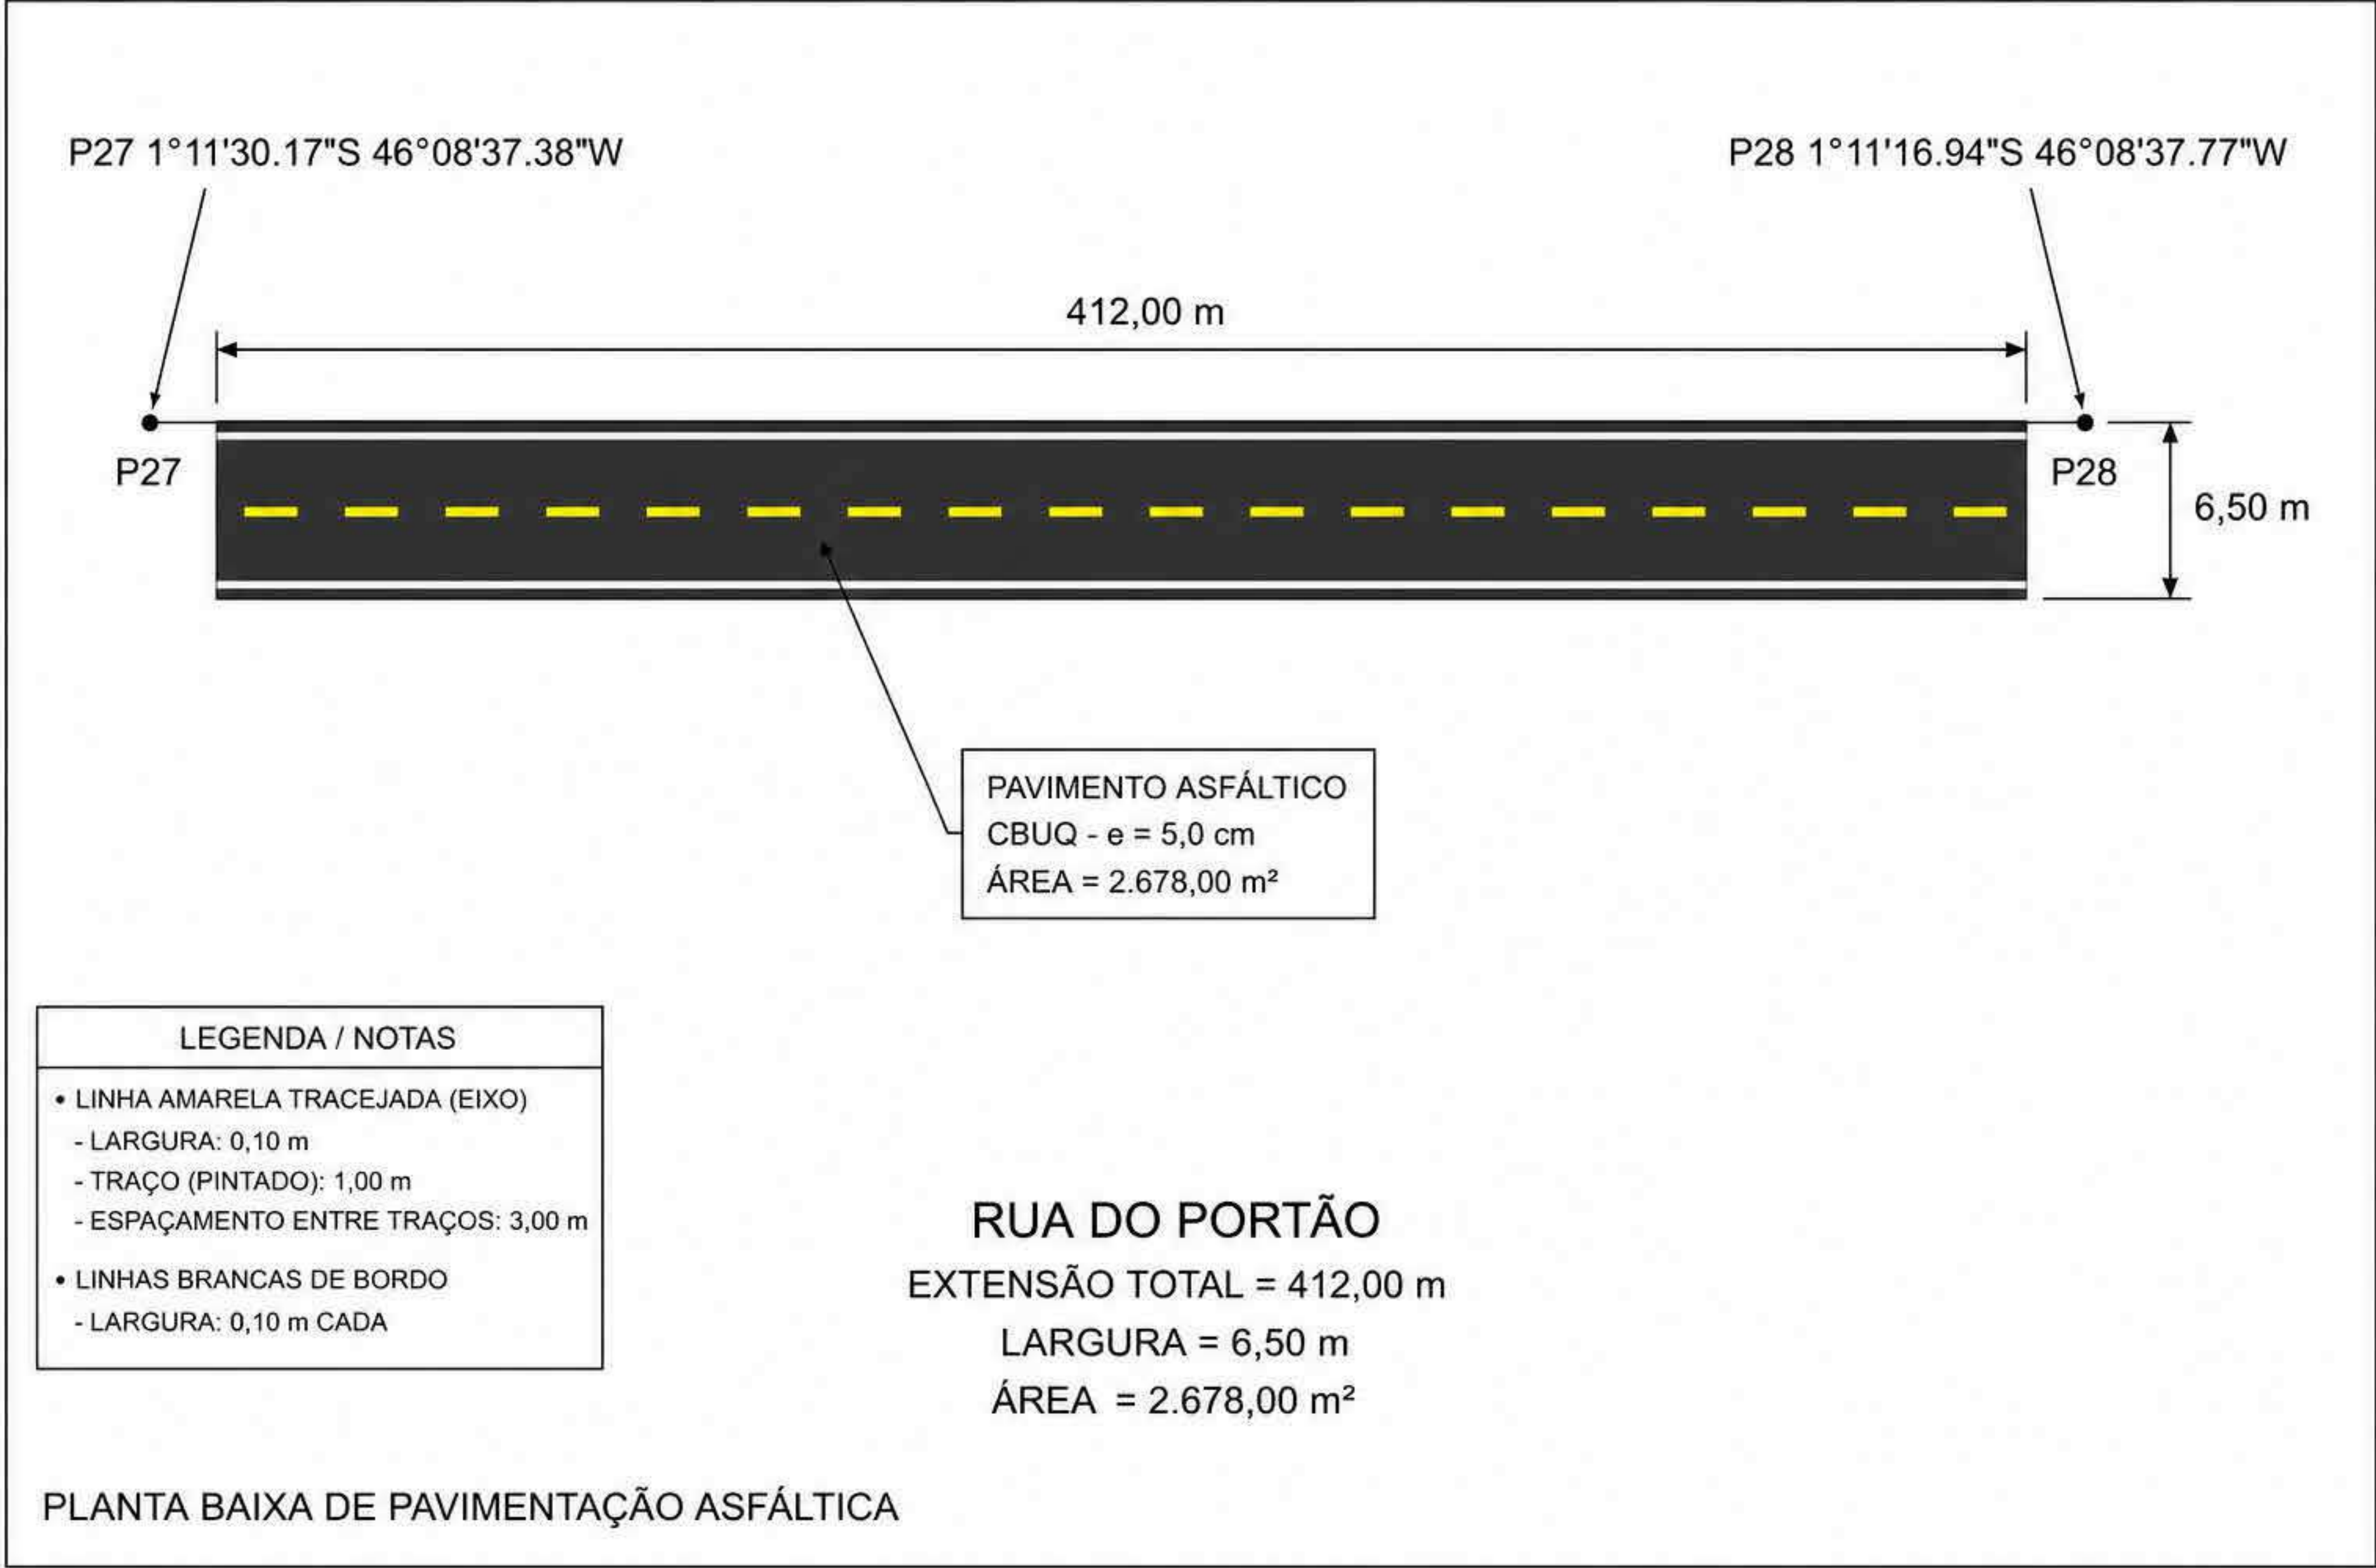


MAPA DE LOCALIZAÇÃO RUA DO PORTÃO

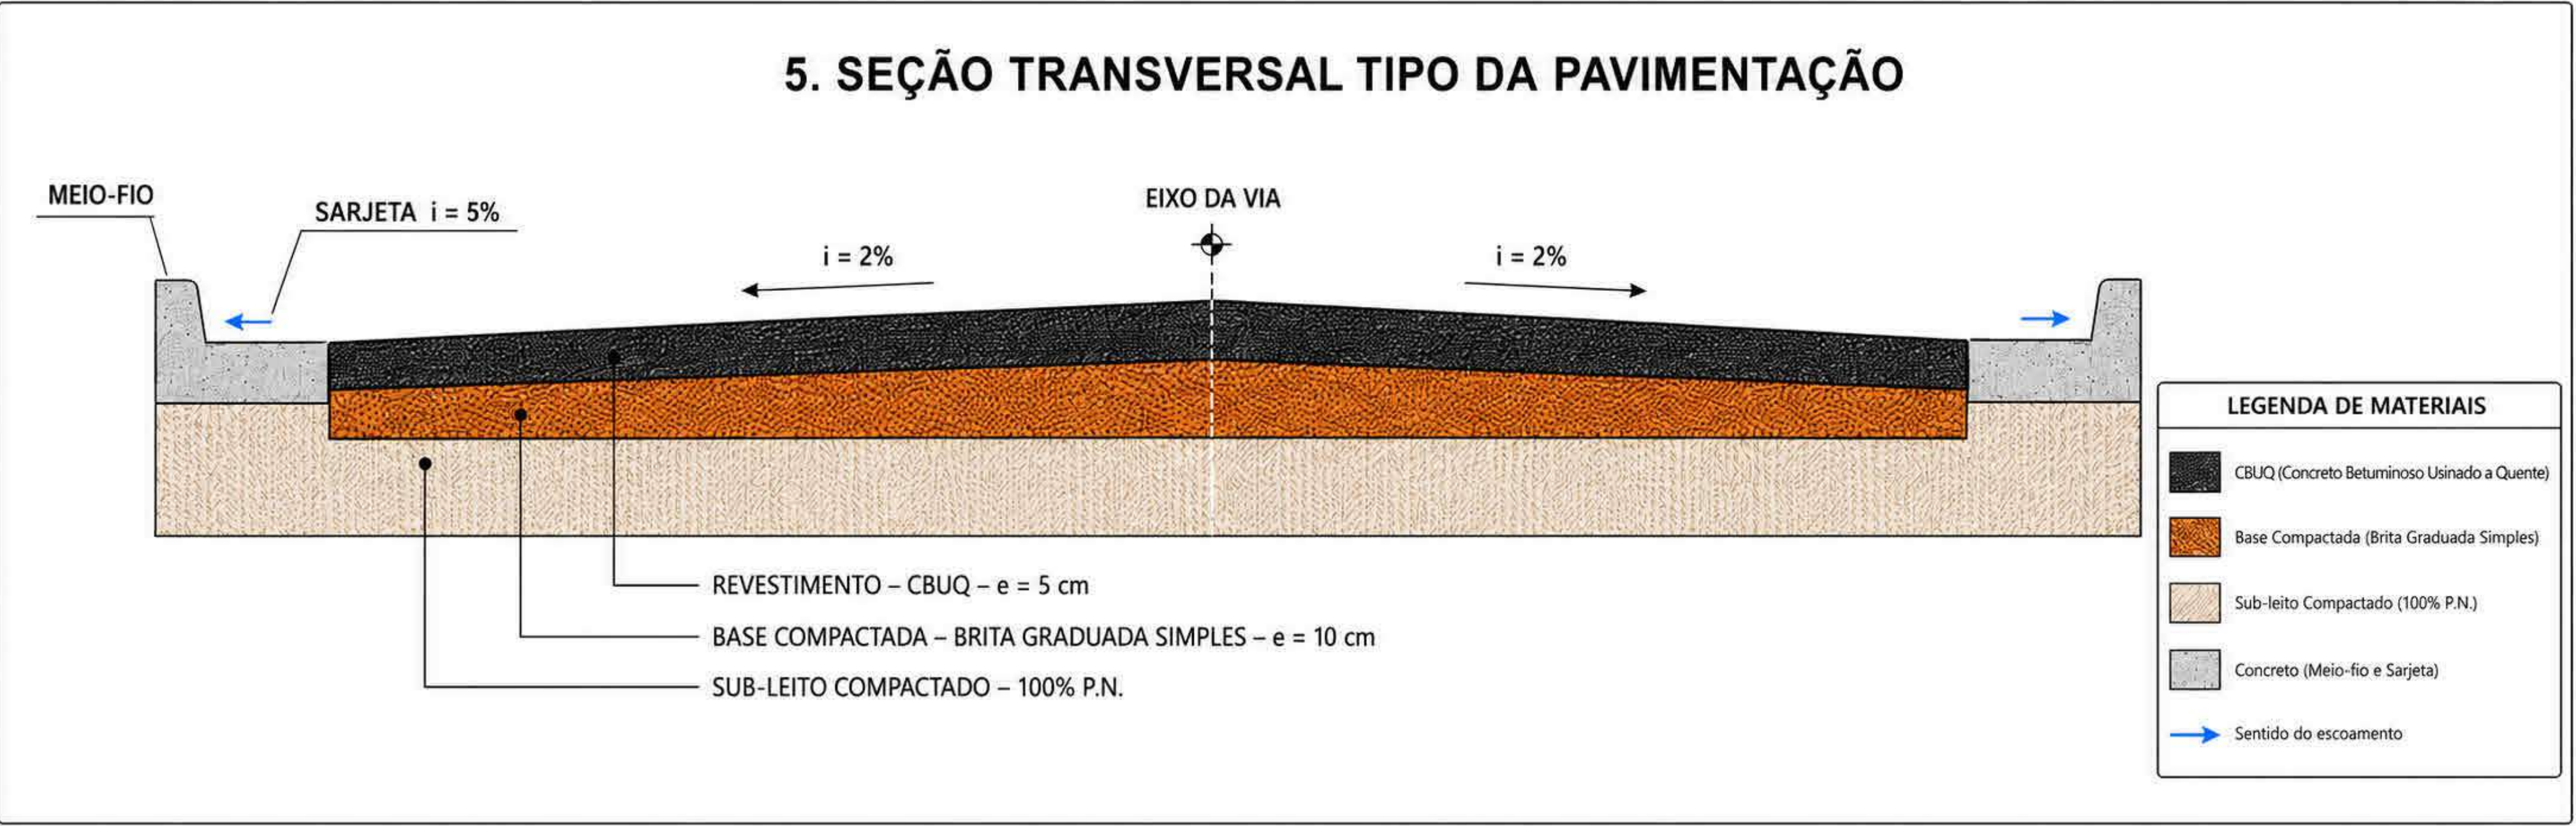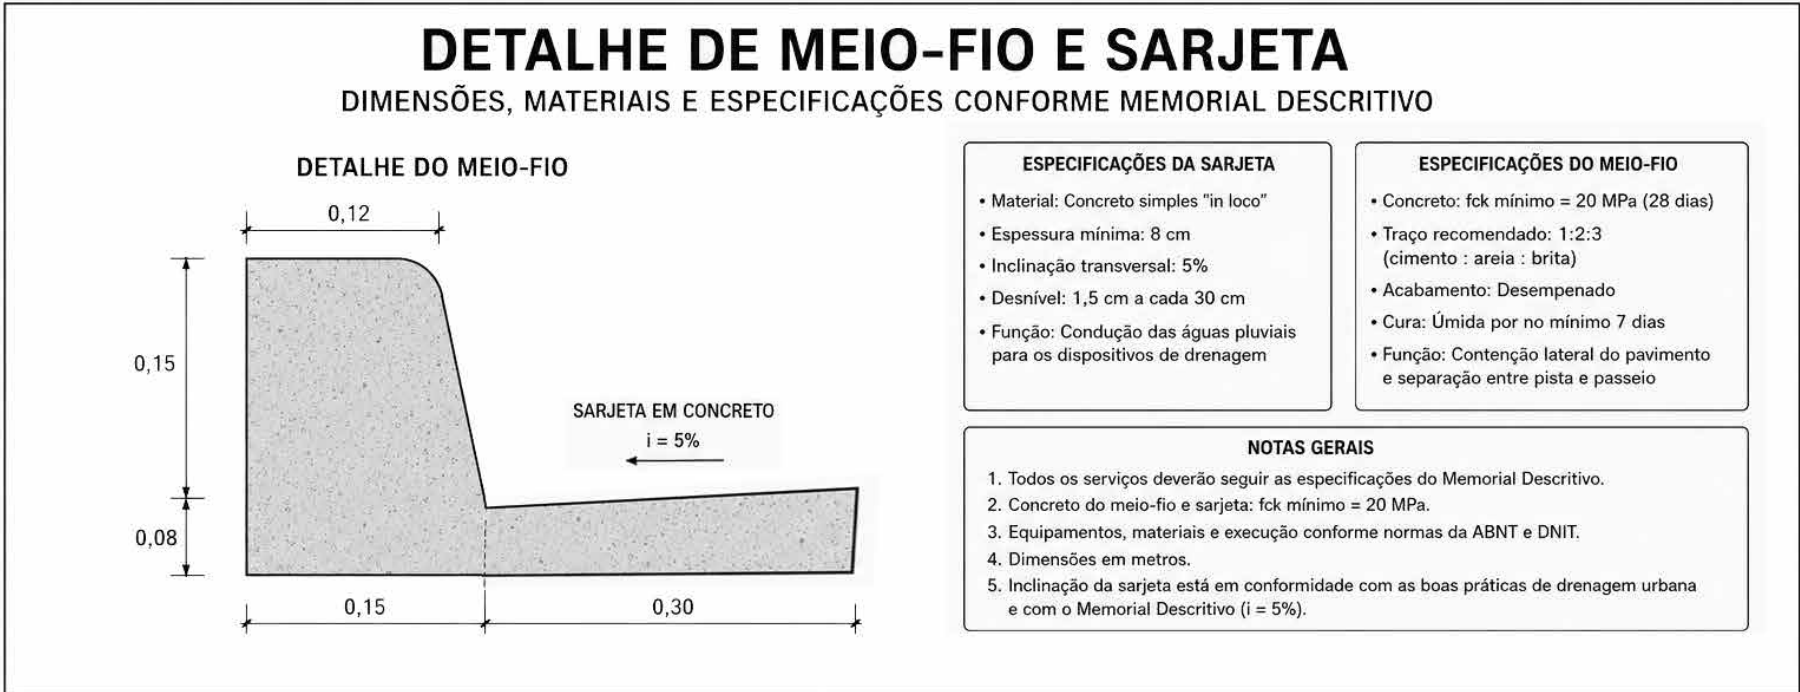

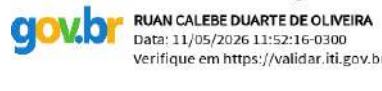obra:	PAVIMENTAÇÃO ASFÁLTICA	
Cliente:	PREFEITURA MUNICIPAL DE VISEU	
Local:	DIVERSAR VIA EM VISEU PARÁ	
Conteúdo da obra:	SEÇÃO TRANSVERSAL RUA DO PORTÃO	
Resp. pl Projeto:	 RIUAN CALHE DUARTE DE OLIVEIRA Data: 11/05/2026 11:52:16-0100 Verifique em: https://validar.dfe.gov.br/	
Proprietário:	PREFEITURA MUNICIPAL DE VISEU	
PROJETO:	ARQUITETURA	
Data:	10/2025	Arquivo:
Área Total Construída:	17894.00 m²	
Folha:	A - 27	

PLACA DE REGULAMENTAÇÃO – PARE (R-1) – VIA URBANA

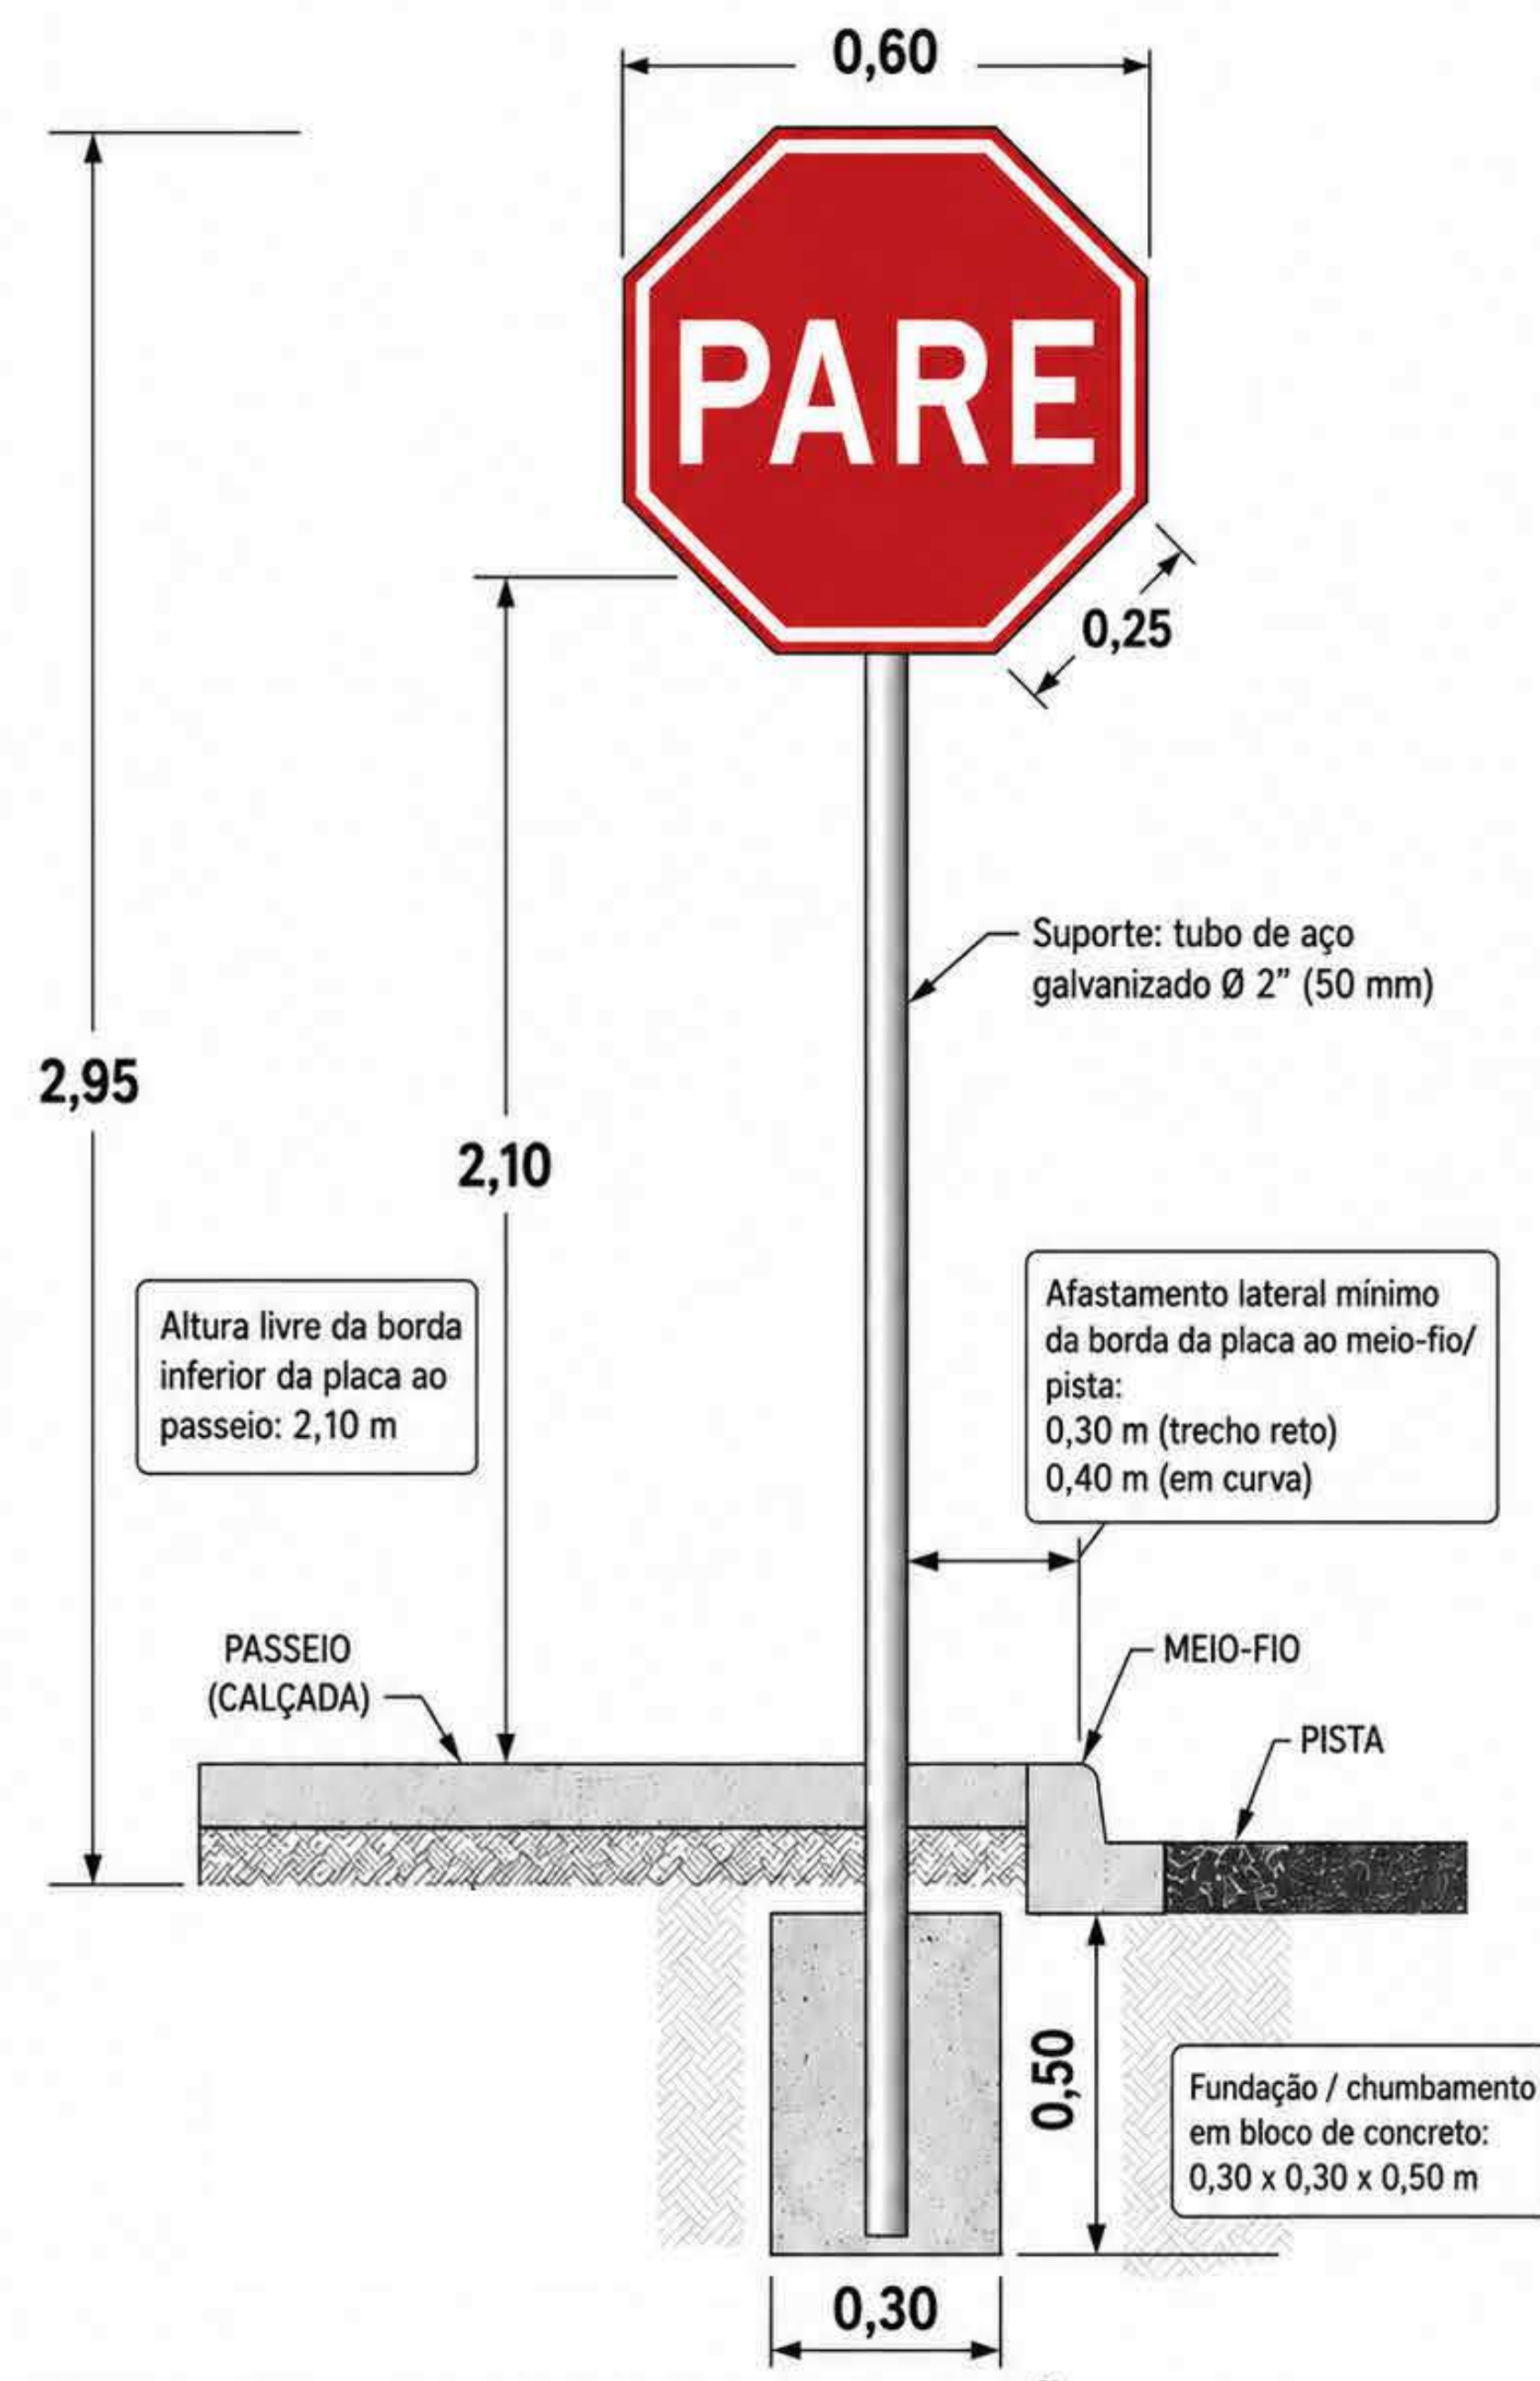


- NOTAS:**
1. Placa em chapa de aço galvanizado com película retrorrefletiva.
 2. Sinal R-1 – Parada obrigatória (PARE), conforme padrão brasileiro de sinalização vertical.
 3. Instalação em via urbana com altura livre entre 2,0 m e 2,5 m; adotado neste detalhe: 2,10 m.
 4. Parafusos, porcas e arruelas galvanizados.
 5. Todas as dimensões em metros.

DETALHE – PLACA DE SINALIZAÇÃO VERTICAL PARE (VIA URBANA)

Medidas em metros, salvo indicação em contrário.

DETALHE DE SINALIZAÇÃO HORIZONTAL - PLANTA BAIXA

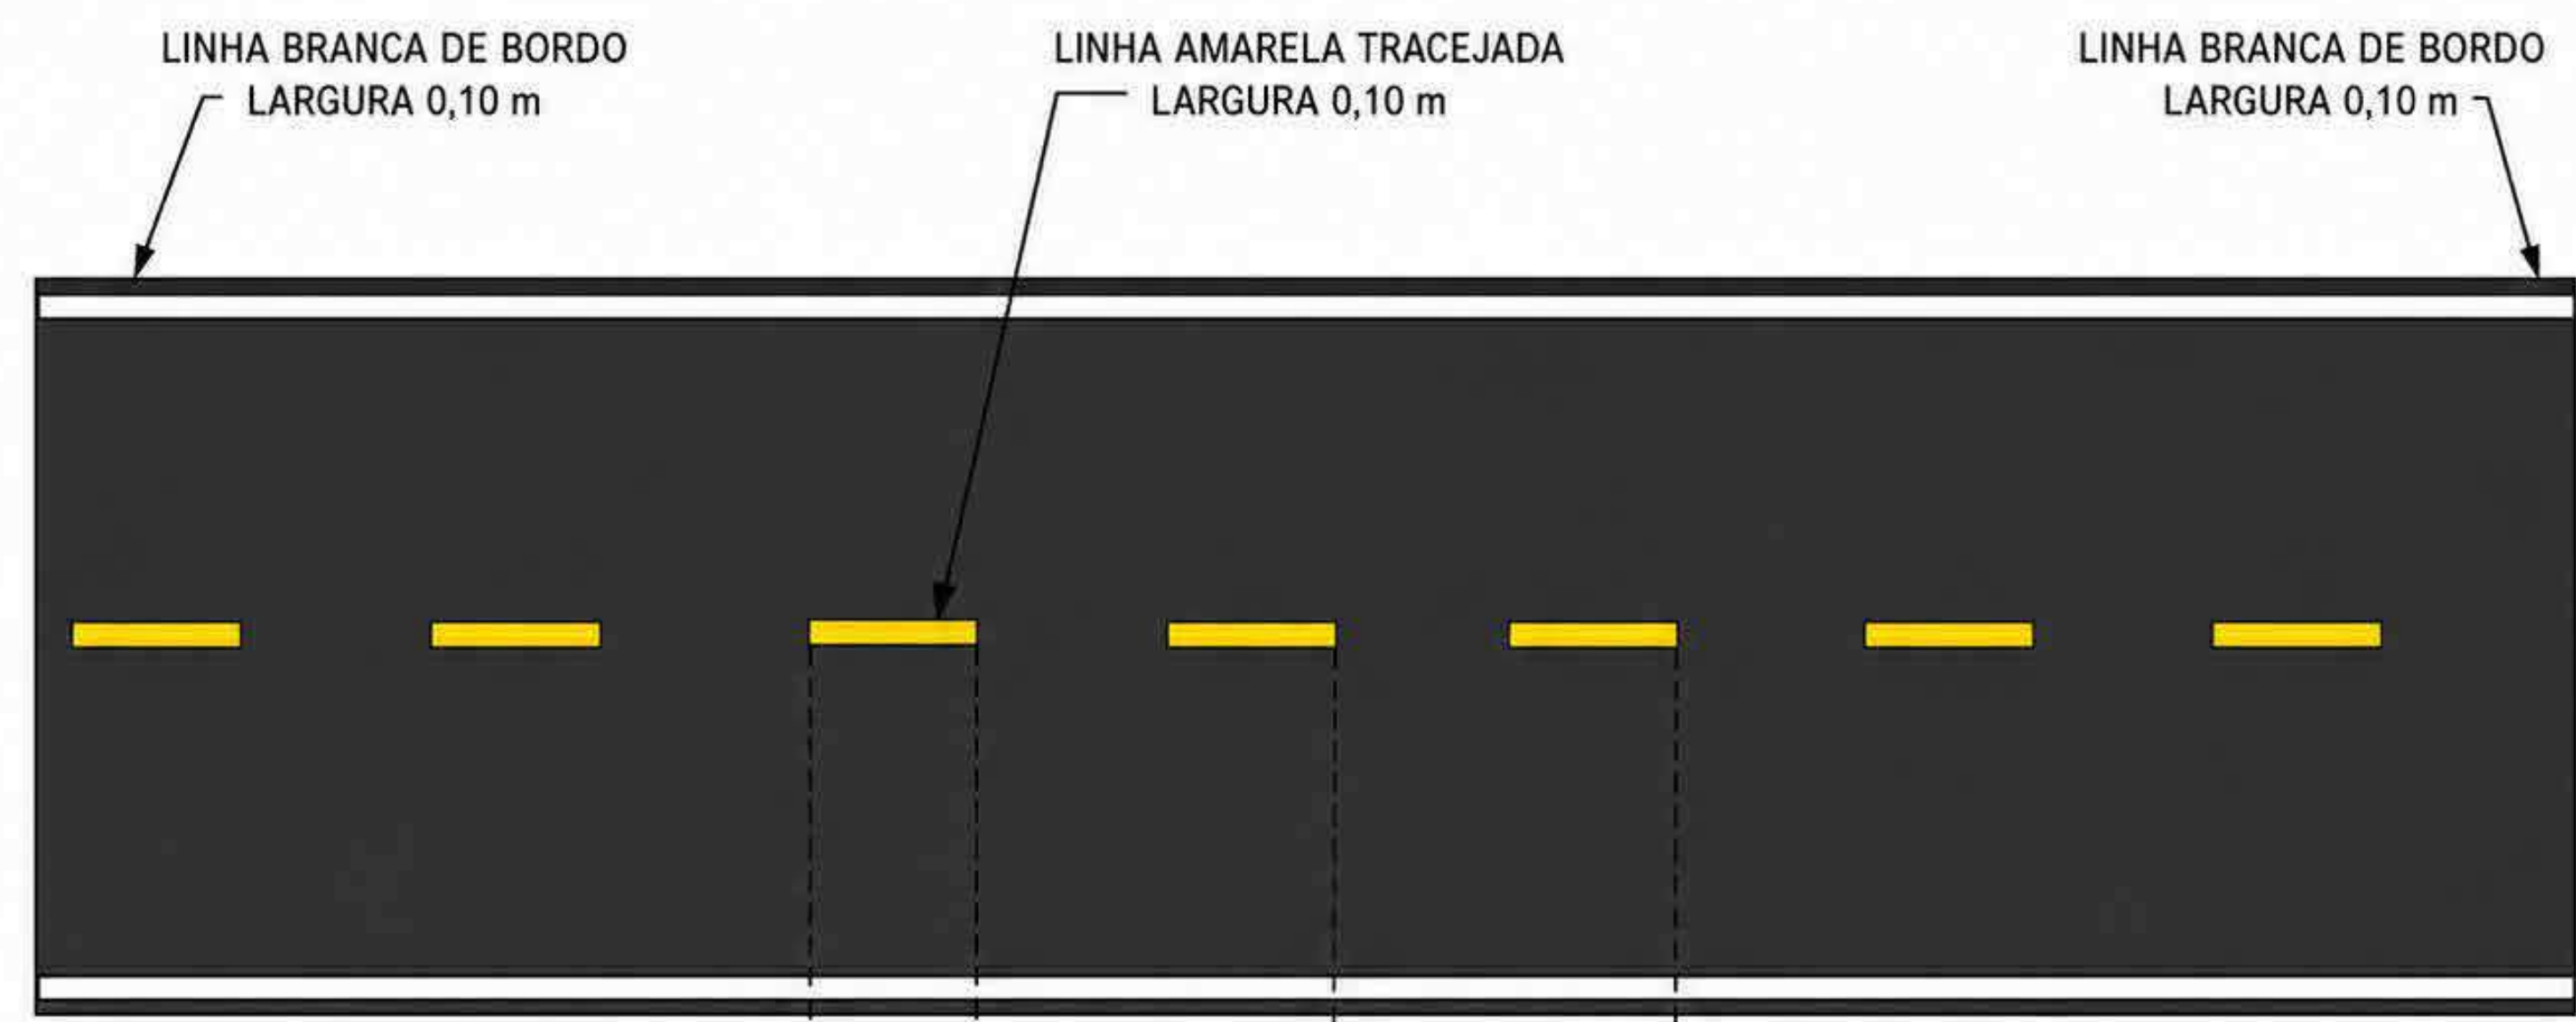

- LEGENDA / NOTAS**
- LINHA AMARELA TRACEJADA (EIXO)
 - LARGURA: 0,10 m
 - TRAÇO (PINTADO): 1,00 m
 - ESPAÇAMENTO ENTRE TRAÇOS: 3,00 m
 - LINHAS BRANCAS DE BORDO
 - LARGURA: 0,10 m CADA

obra:	PAVIMENTAÇÃO ASFÁLTICA		
Cliente:	PREFEITURA MUNICIPAL DE VISEU		
Local:	DIVERSAR VIA EM VISEU PARÁ		
Conteúdo da obra:	BETALHAMENTOS RUA DO PORTÃO		
Resp. p/ Projeto:	[Assinatura]		
Proprietário:	PREFEITURA MUNICIPAL DE VISEU		
PROJETO:	ARQUITETURA		
Data:	10/2025	Arquivo:	

Documento assinado digitalmente

gov.br

RUAN CALERE DUARTE DE OLIVEIRA

DATA: 11/05/2025 11:53:38 0100

Verifique em: <https://validar.digov.br/>

Área Total Construída:	17894.00 m²
Folha:	A - 28

RELATÓRIO FOTOGRÁFICO

OBJETO: Condições das ruas contempladas para receber Asfalto no município de Viseu-PA.

- RUA DO APEVI



- RUA MARIA OLIVEIRA



- TV CORONEL ANTONIO PEDRO



RUAN CALEBE DUARTE DE OLIVEIRA
 Engenheiro Civil - PMV Crea-PA:
 152231255-2
 Prefeitura Municipal de Viseu-PA

- PASSAGEM DAS FLORES



- RUA DO GORGONIO



RUAN CALEBE DUARTE DE OLIVEIRA
Engenheiro Civil - PMV Crea-PA:
152231255-2
Prefeitura Municipal de Viseu-PA

- RUA DO POEIRÃO



RUAN CALEBE DUARTE DE OLIVEIRA
Engenheiro Civil - PMV Crea-PA:
152231255-2
Prefeitura Municipal de Viseu-PA

- RUA ANÁPOLIS





- TV A



RUAN CALEBE DUARTE DE OLIVEIRA
Engenheiro Civil - PMV Crea-PA:
152231255-2
Prefeitura Municipal de Viseu-PA

- TV ULISSES TAVARES



RUAN CALEBE DUARTE DE OLIVEIRA
Engenheiro Civil - PMV Crea-PA:
152231255-2
Prefeitura Municipal de Viséu-PA

- TVE



RUAN CALEBE DUARTE DE OLIVEIRA
Engenheiro Civil - PMV Crea-PA:
152231255-2
Prefeitura Municipal de Viseu-PA

- TV TRINCHEIRA





RUAN CALEBE DUARTE DE OLIVEIRA
Engenheiro Civil - PMV Crea-PA:
152231255-2
Prefeitura Municipal de Viséu-PA

- RUA SÃO BENEDITO



RUAN CALEBE DUARTE DE OLIVEIRA
Engenheiro Civil - PMV Crea-PA:
152231255-2
Prefeitura Municipal de Viséu-PA

- RUA DO POTÃO

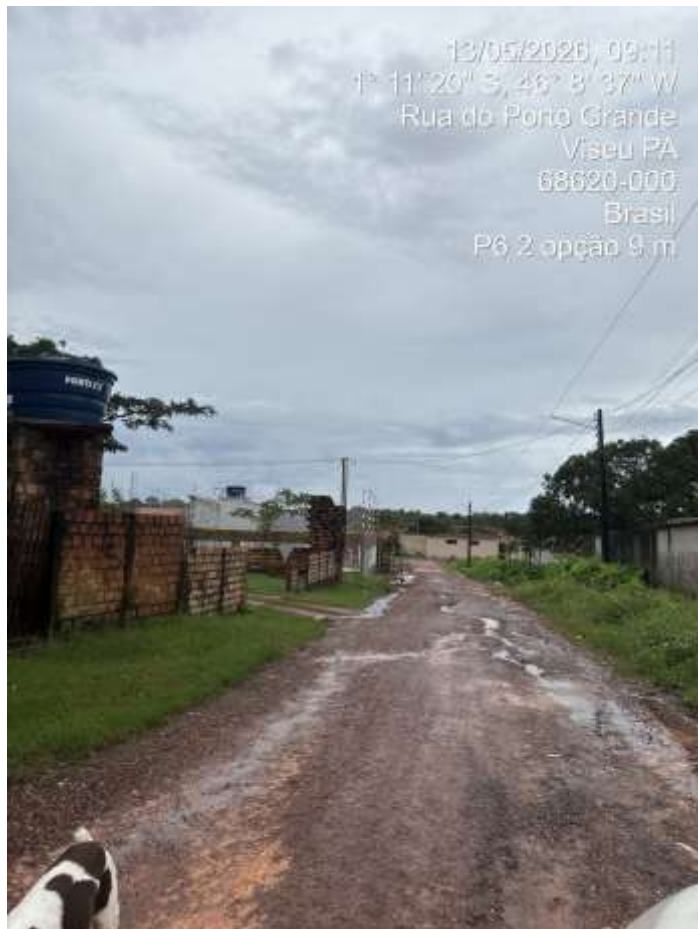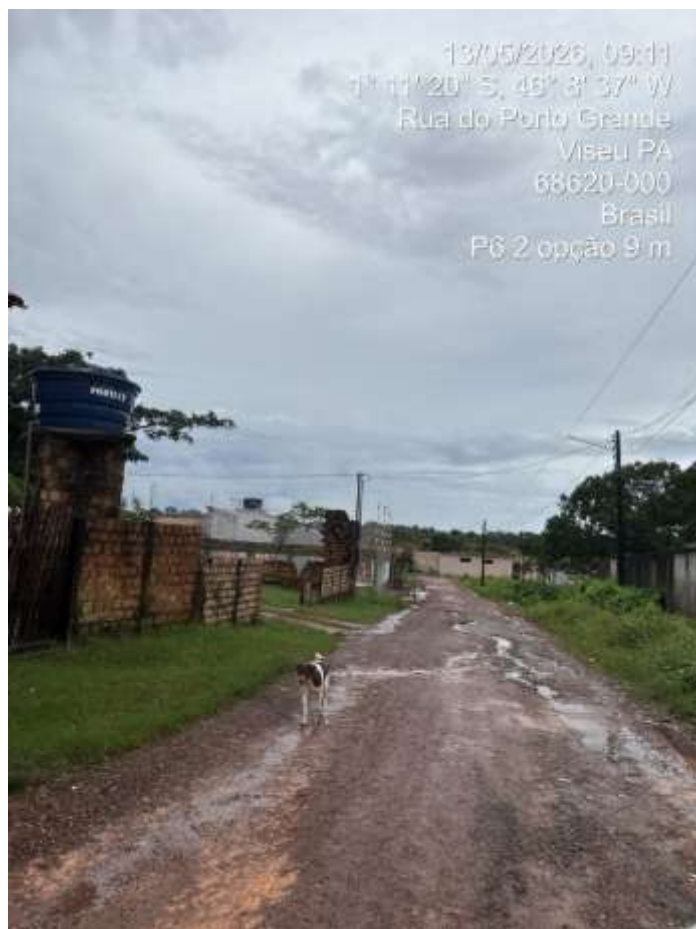

Documento assinado digitalmente

RUAN CALEBE DUARTE DE OLIVEIRA

Data: 13/05/2026 10:41:33-0300

Verifique em <https://validar.iti.gov.br>

Fiscal da Obra
RUAN CALEBE DUARTE DE OLIVEIRA
CREA - PA nº 1522312552PA
Engenheiro Civil - PMV

RUAN CALEBE DUARTE DE OLIVEIRA
Engenheiro Civil - PMV Crea-PA:
152231255-2
Prefeitura Municipal de Viséu-PA