

ANTEPROJETO DA REFORMA E AMPLIAÇÃO

ESCOLA MUNICIPAL DE ENSINO FUNDAMENTAL EM FERNANDES BELO

RELATÓRIO FOTOGRÁFICO
REFORMA E AMPLIAÇÃO DA ESCOLA DE FERNANDES BELO, VISEU - PA



Imagem 01: Escola de Fernandes Belo.



Imagem 02: Escola de Fernandes Belo.



Imagem 03: Escola de Fernandes Belo.



Imagem 04: Escola de Fernandes Belo.



Imagem 05: Escola de Fernandes Belo.



Imagem 06: Escola de Fernandes Belo.

RELATÓRIO FOTOGRÁFICO
REFORMA E AMPLIAÇÃO DA ESCOLA DE FERNANDES BELO, VISEU - PA



Imagem 07: Escola de Fernandes Belo.



Imagem 08: Escola de Fernandes Belo.



Imagem 09: Escola de Fernandes Belo.



Imagem 10: Escola de Fernandes Belo.



Imagem 11: Escola de Fernandes Belo.



Imagem 12: Escola de Fernandes Belo.

RELATÓRIO FOTOGRÁFICO
REFORMA E AMPLIAÇÃO DA ESCOLA DE FERNANDES BELO, VISEU - PA



Imagem 13: Escola de Fernandes Belo.



Imagem 14: Escola de Fernandes Belo.



Imagem 15: Escola de Fernandes Belo.



Imagem 16: Escola de Fernandes Belo.



Imagem 17: Escola de Fernandes Belo.



Imagem 18: Escola de Fernandes Belo.

RELATÓRIO FOTOGRÁFICO
REFORMA E AMPLIAÇÃO DA ESCOLA DE FERNANDES BELO, VISEU - PA



Imagem 19: Escola de Fernandes Belo.



Imagem 20: Escola de Fernandes Belo.



Imagem 21: Escola de Fernandes Belo.



Imagem 22: Escola de Fernandes Belo.



Imagem 23: Escola de Fernandes Belo.



Imagem 24: Escola de Fernandes Belo.

RELATÓRIO FOTOGRÁFICO
REFORMA E AMPLIAÇÃO DA ESCOLA DE FERNANDES BELO, VISEU - PA



Imagem 25: Escola de Fernandes Belo.



Imagem 26: Escola de Fernandes Belo.



Imagem 27: Escola de Fernandes Belo.



Imagem 28: Escola de Fernandes Belo.



Imagem 29: Escola de Fernandes Belo.


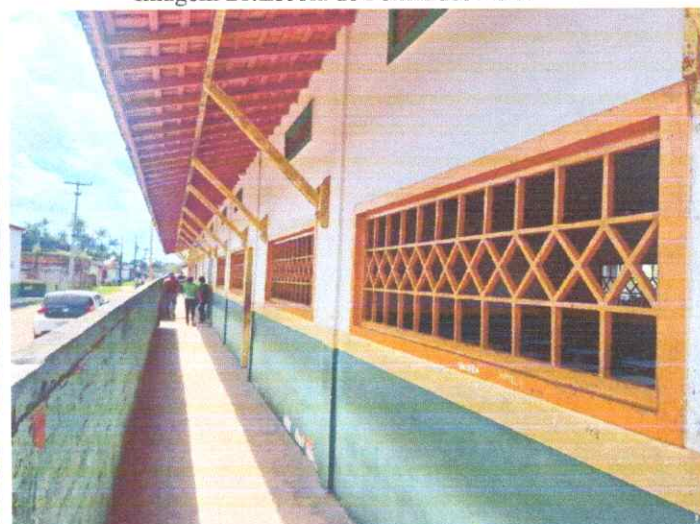



Imagem 30: Escola de Fernandes Belo.

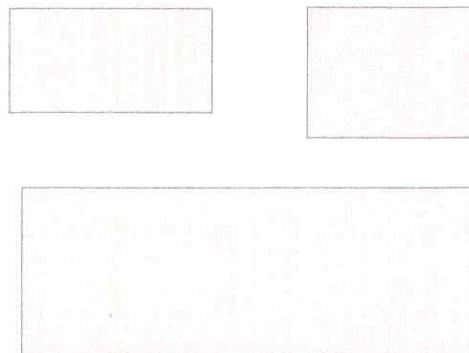

RUA OLIVEIRA PIMENTEL

TV MANOEL SANTANA

1 SITUAÇÃO
1 : 200

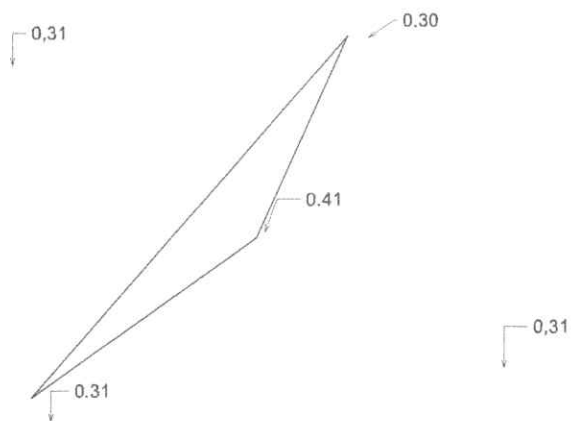

2 Planialtimétrico
1 : 150




LOCALIZAÇÃO

11714	
REFORMA E AMPLIAÇÃO DA ESCOLA DE FERNANDES BELO, VISEU - PA	
Cliente: PREFEITURA MUNICIPAL DE VISEU	
Local: FERNANDES BELO - VISEU/ PA	
Situação e Localização	
Ruan Oliveira Engenheiro Civil CRA: 1522312552-PA	
Assinatura: [Assinatura]	
Prestador: PREFEITURA MUNICIPAL DE VISEU	
Projeto: ARQUITETURA	
Scale: 07/02/25	Assinatura:


Assinatura: [Assinatura]
Projeto: A - 03




VISTA A

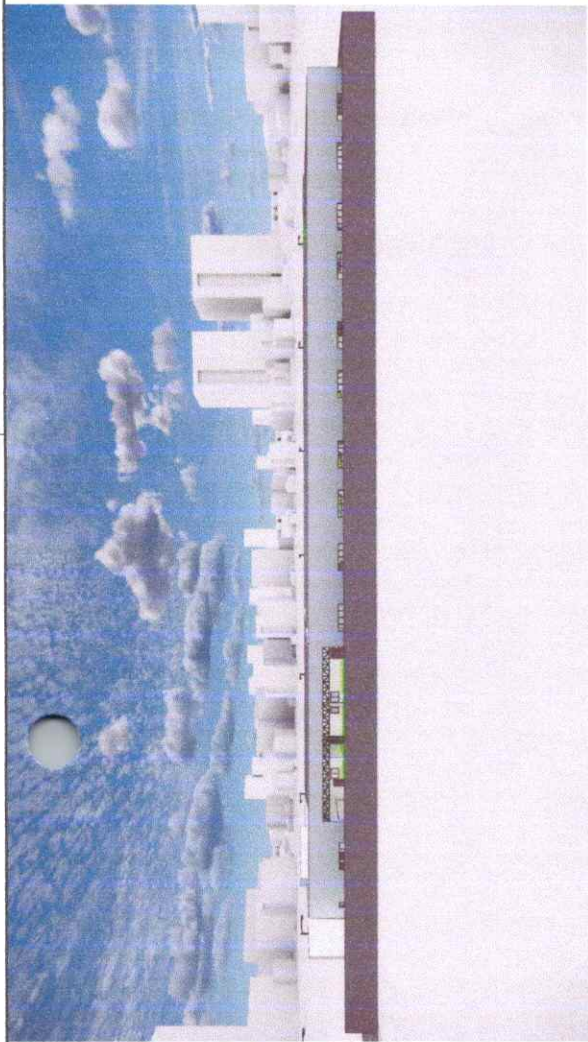

VISTA B

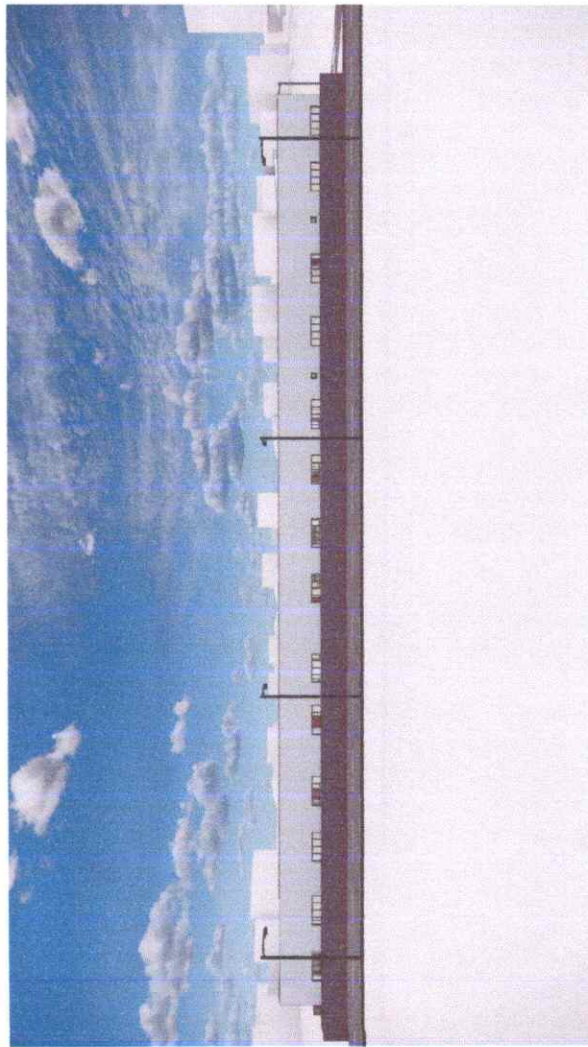

VISTA C

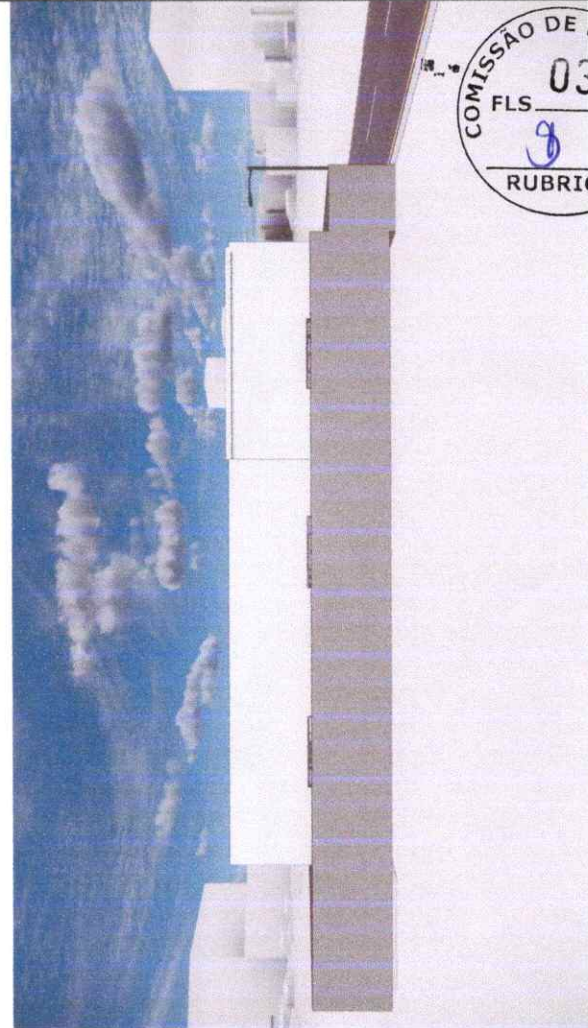


VISTA D






PREFEITURA MUNICIPAL DE VISEU - PA		DATA: 09/07/2025
CARIMBO	ESCOLA FERNANDES BELO	
RESPONSÁVEL	ENGENHEIRO CIVIL RUAAN OLIVEIRA	
PROJETO	PROJETO ARQUITETÔNICO	
LOCAL	FERNANDES BELO	DATA: 01/08
PARÂMETRO DE VISTA	A1	FORMA: INDICADA

Ruan Oliveira
Engenheiro Civil
CREA: 1522312552-PA

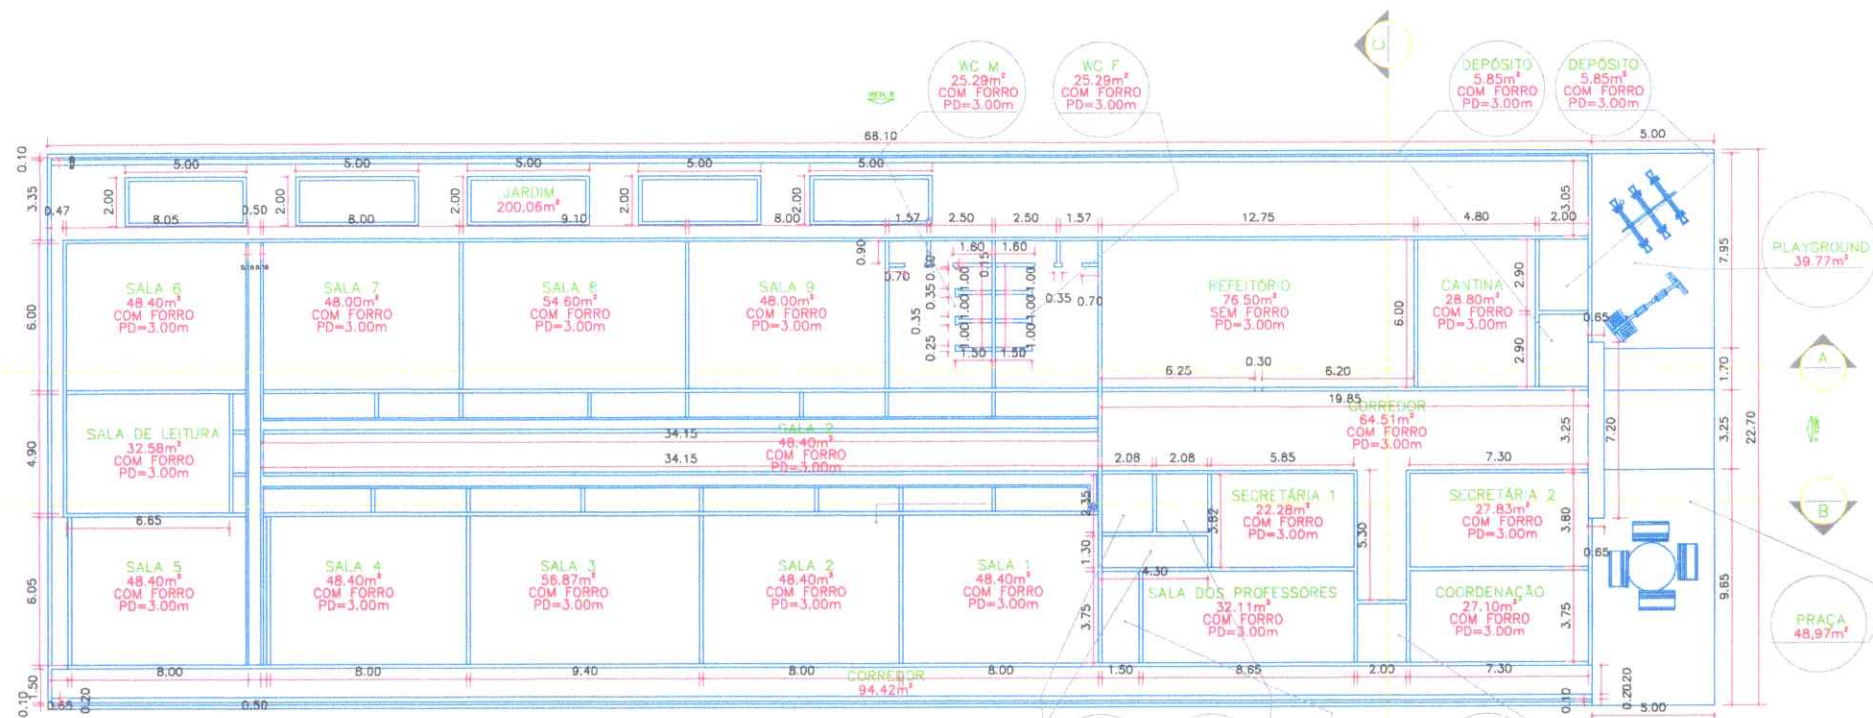

	PREFEITURA MUNICIPAL DE VISEU - PA		DATA: 09/07/2025
	ENDEREÇO: ESCOLA FERNANDES BELO		
	RESPONSÁVEL: ENGENHEIRO CIVIL RUAN OLIVEIRA	ETAPA: INICIAL	
	CONTEÚDO: PROJETO LAYOUT		
LOCAL: FERNANDES BELO	FOLHA: 01/02	ASSINATURA: 	
TAMANHO DA FOLHA: A2	ESCALA: INDICADA	522312552-PA	

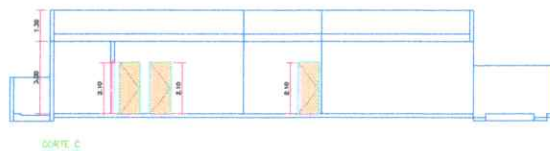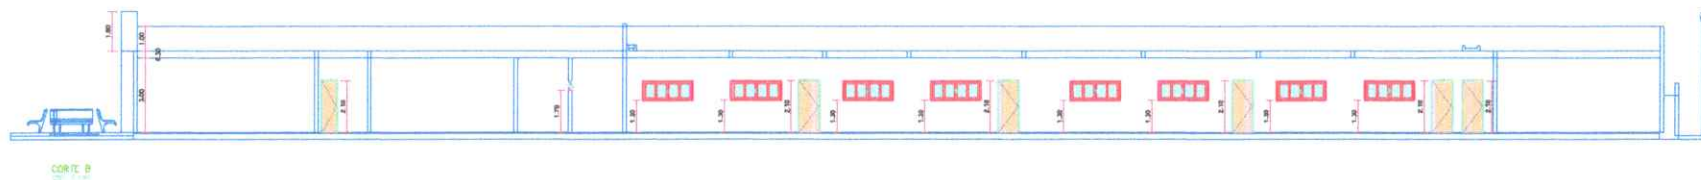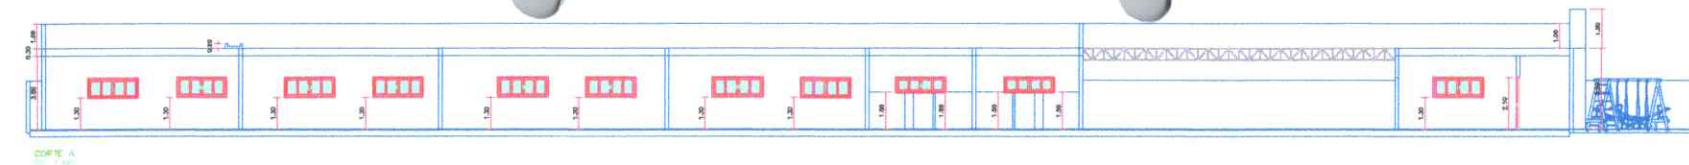

 PREFEITURA MUNICIPAL DE VISEU - PA	DATA: 09/07/2025	
	ENDEREÇO: ESCOLA FERNANDES BELO	
	RESPONSÁVEL: ENGENHEIRO CIVIL RUAN OLIVEIRA	ETAPA: INICIAL
	CONTEÚDO: PROJETO LAYOUT	
LOCAL: FERNANDES BELO	FOLHA: 02/02	ASSINATURA: Ruan Oliveira
TAMANHO DA FOLHA: A2	ESCALA: INDICADA	Engenheiro Civil CREA: 1522312552-PA