




PREFEITURA DE
Viseu
ABRIR E CUIDAR DO NOSSO POVO

PREFEITURA MUNICIPAL DE VISEU
SECRETARIA MUNICIPAL DE OBRAS E URBANISMO



ANTEPROJETO

ESPAÇO ESPORTIVO COMUNITÁRIO DA VILA NAZARÉ KM 74

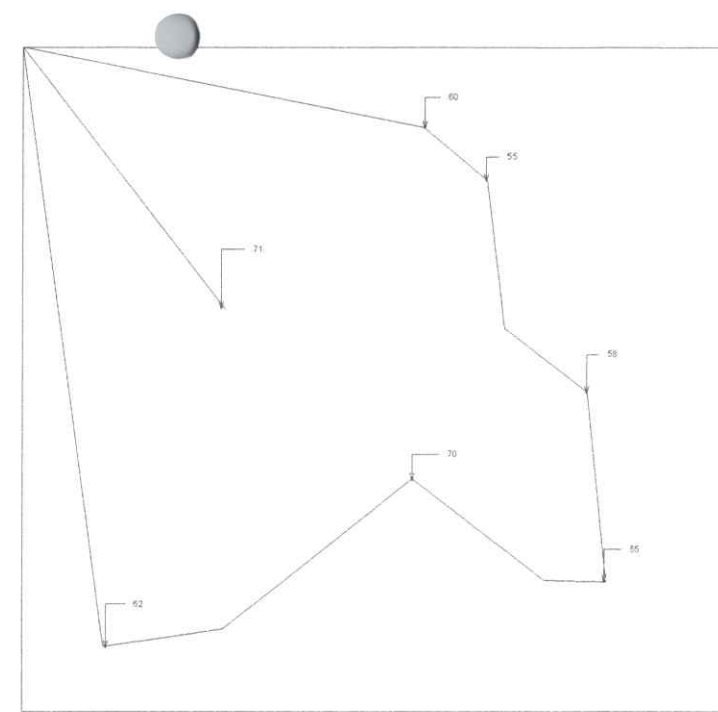


1 SITUAÇÃO COMPLEXO
1:400


2 PLANIMÉTRICO -
COMPLEXO
1:100






LOCALIZAÇÃO

CONSTRUÇÃO DO ESPAÇO ESPORTIVO	
Cliente:	PREFEITURA MUNICIPAL DE VISEU
Local:	SEDE DO MUNICÍPIO DE VISEU-PA
Construção do ESPAÇO ESPORTIVO NO MUNICÍPIO DE VISEU-PA	
Projeto:	CARLOS AUGUSTO PINTO CORRELA00433786208 CARLOS AUGUSTO PINTO Rua P. 121 800 101
Representante:	Carlos Augusto Pinto Correia Rua P. 121 800 101
Projeto:	PINTO E FERRAS ARQUITECTURA, Lda Rua P. 121 800 101
Trabalho:	03-035

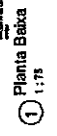[illegible]

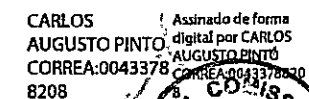


1 Planta Baixa - Marcação Campo/Pista
1:75

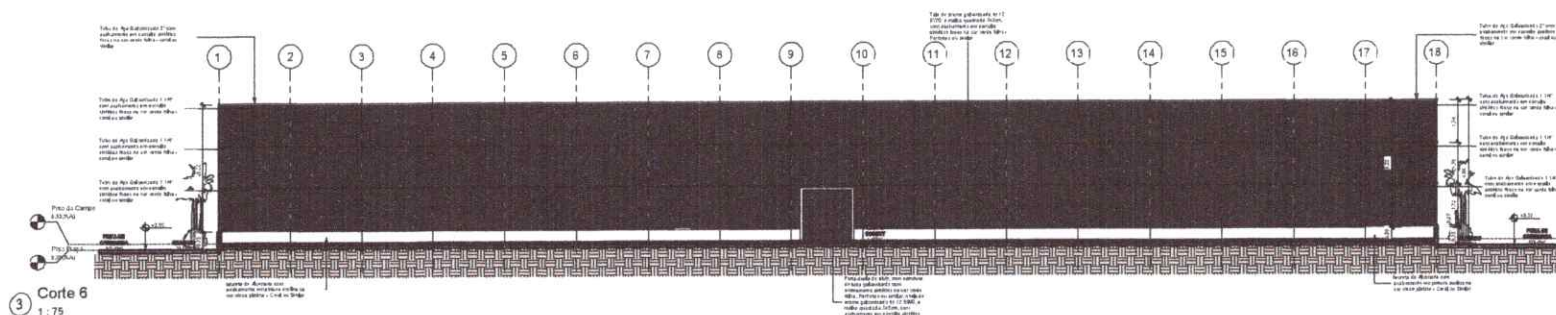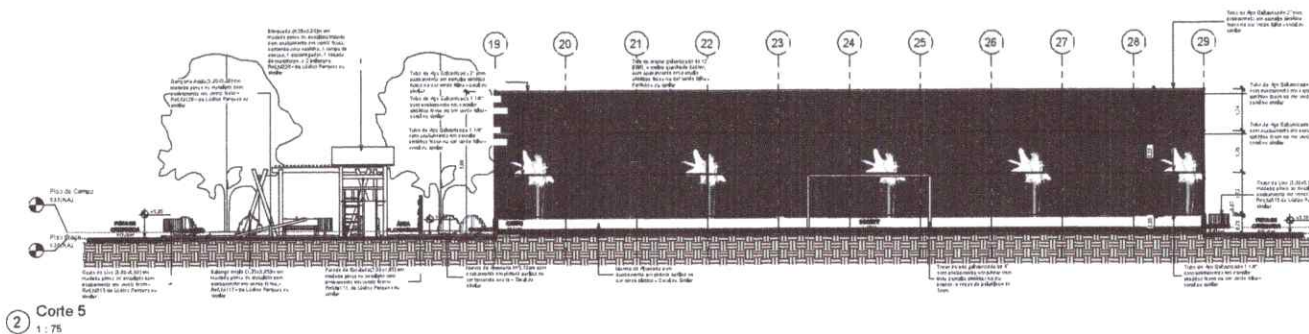
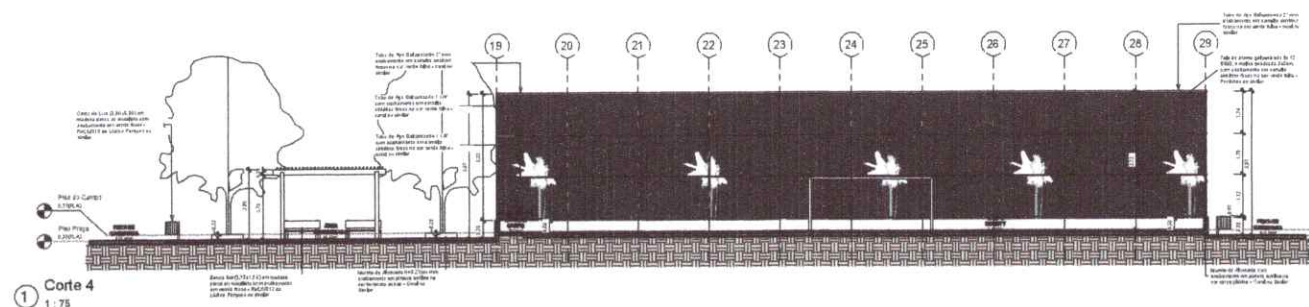


CARLOS AUGUSTO
PINTO
CORREA:00433788
208

O Assinado de forma
digital por CARLOS
8 AUGUSTO PINTO
CORREA:00433788208

[illegible]

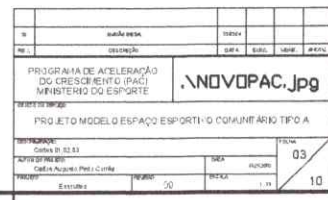

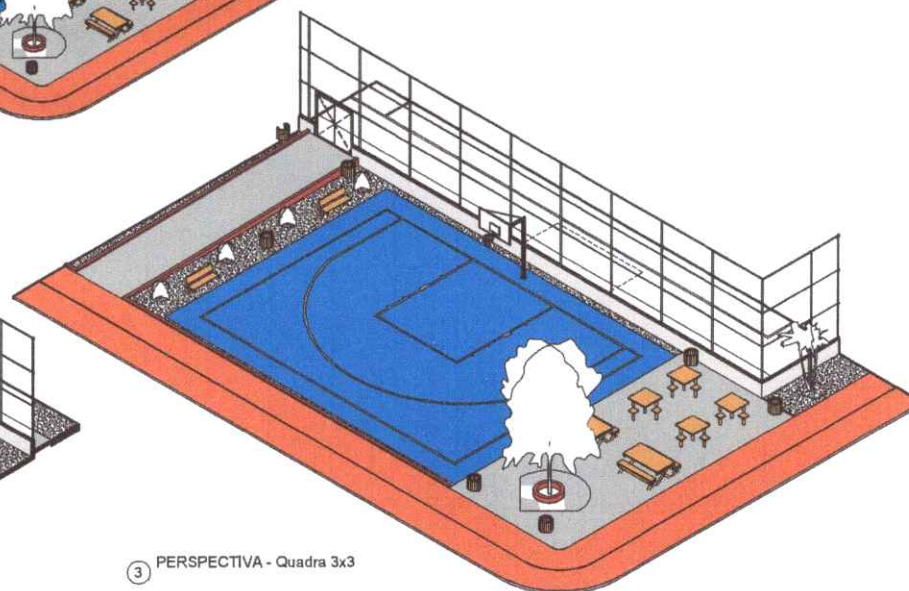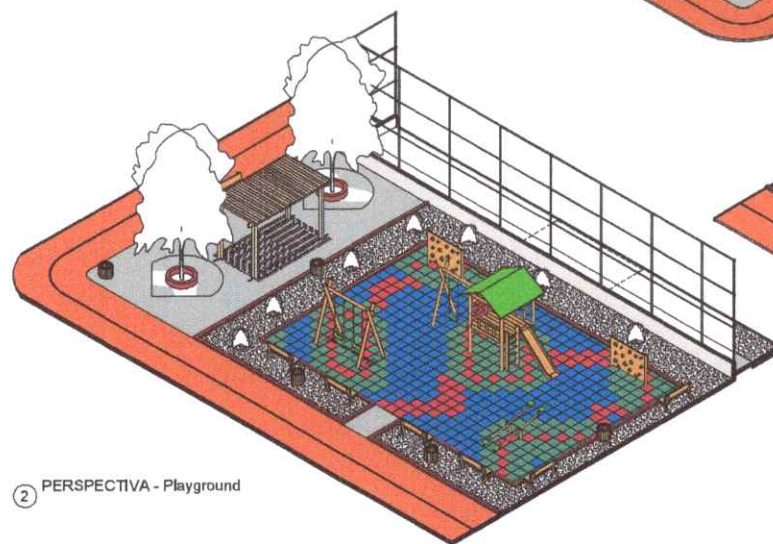

CARLOS AUGUSTO
PINTO
CORREA:00433788208

Assinado de forma
digital por CARLOS
AUGUSTO PINTO
CORREA:00433788208

[illegible]



Assinado de forma digital por CARLOS AUGUSTO PINTO CORREA-00433788208

[illegible]



LICENÇA PRÉVIA

LP DE Nº 012/2024/SEMMA-VISEU

VALIDADE ATÉ: 01/11/2025

Nº DO PROCESSO: 128/2024/SEMMA

DATA DE PROTOCOLO: 31/10/2024

A SECRETARIA MUNICIPAL DE MEIO AMBIENTE, no uso de suas atribuições descritas na Lei Municipal Ambiental nº 506 de 03 de abril de 2018, e de acordo com o disposto na Lei nº 6.938/81, que dispõe sobre a Política Nacional de Meio Ambiente e, em consonância Lei 7.386 e com a Resolução nº 237/97 do CONAMA em seus Art. 2º, § 1º e 2º e parágrafo único e Art. 6º, assim como, com a Resolução COEMA nº 162/2021, concede a presente Licença Ambiental ao empreendimento abaixo discriminado.

RAZÃO SOCIAL: PREFEITURA MUNICIPAL DE VISEU
NOME FANTASIA: XXXXXXXX

Porte/Potencial
B-II

CNPJ/CPF: 04.895.618/0001-17

INSC. ESTADUAL: XXXXXXXX

ENDEREÇO: AVENIDA JUSTO CHERMONT, S/N, BAIRRO CENTRO

MUNICÍPIO: VISEU-PA

CEP: 66.620-000

Atividade Licenciada: COEMA 162/2021 – ANEXO II. TIPOLOGIA 27 – CONSTRUÇÃO, REFORMA OU AMPLIAÇÃO DE QUADRAS DE ESPORTES, PRAÇAS, CAMPOS DE FUTEBOL, CENTROS DE EVENTOS, IGREJAS, TEMPLOS RELIGIOSOS, FEIRA LIVRE OU COBERTA, MERCADO, CRECHES, CENTROS DE INCLUSÃO DIGITAL, BEM COMO OUTRAS OBRAS CIVIS DE INTERESSE SOCIAL (EXCETO CONJUNTO HABITACIONAL DE INTERESSE SOCIAL).

Localização da Atividade Licenciada:

VILA NAZARÉ – KM 74, ZONA RURAL, VISEU-PA.

DATA SIRGAS 2000; COORDENADAS GEOGRÁFICAS: Lat.: 01°41'3,37"S; Long.: 46°42'27,54"W

Descrição: Licença Prévia expedida com base nos dados preliminares de planejamento da atividade, aprovando sua localização e concepção e atestando a viabilidade ambiental da construção de Espaço Esportivo Comunitário localizada na Vila Nazaré, Km 74, município de Viseu/PA.

VALOR AUTORIZADO (AUM): 3.000 m².

Viseu – PA, 01 de novembro de 2024


Sônia Maria Almeida dos Santos
Secretária Municipal de Meio Ambiente
Decreto nº 009/2023


Aucilene de Nazaré Pimenta da Silva
Analista Ambiental-SEMMA
Geóloga-CREA: 151159997-9



LP DE Nº 012/2024/SEMMA-VISEU

A presente licença está sendo concedida com base nas informações apresentadas pelo interessado da atividade Espaço Esportivo Comunitário, localizado na Vila Nazaré, Km 74, zona rural do município de Viseu-PA.

RECOMENDAÇÕES E CONDICIONANTES

1. CONDIÇÕES GERAIS

Obs.: As condicionantes desta licença serão estabelecidas nas exigências e condições:

1.1 Esta licença diz respeito aos aspectos ambientais e não exime o empreendedor do atendimento as demais licenças e autorizações federais, estaduais e municipais exigíveis por lei;

1.2 Esta licença não é considerada como títulos para fins de reconhecimento dos direitos de propriedade ou posse de imóvel.

1.3 A presente licença ambiental foi expedida com base em informações e documentos juntados pelo requerente, de sua exclusiva responsabilidade.

1.4 A SEMMA não se responsabiliza por eventual uso indevido da presente licença, advindo de dolo ou má fé.

1.5 A SEMMA mediante decisão motivada poderá modificar estas condicionantes, suspender ou cancelar esta Licença, caso ocorra:

I. Violação ou inadequação de quaisquer condicionantes, ou normas legais.

II. Omissão ou falsa descrição de informações que subsidiaram a expedição desta licença.

III. Graves riscos ambientais e de saúde.

1.6 O empreendedor deverá comunicar imediatamente a SEMMA, qualquer anormalidade que possa ser classificada como acidente ambiental.

1.7 Qualquer modificação no empreendimento somente poderá ser realizada após exame e manifestação da SEMMA.

1.8 O empreendimento terá que executar as diretrizes estabelecidas nos Estudos Técnicos apresentados à SEMMA/VISEU.

1.9 A renovação desta Licença deverá ser requerida com antecedência mínima de **90 dias** do encerramento do seu prazo de validade, se for o caso.

1.10 Esta licença ambiental (e respectivas condicionantes) deverá ficar exposta em local de fácil acesso e visualização.

OBSERVAÇÃO: O não cumprimento das condicionantes aqui relacionadas, assim como todo e qualquer dano ambiental provocado pelas atividades do empreendimento, será de inteira responsabilidade do empreendedor e torna o empreendimento passível às infrações e sanções administrativas na Lei Municipal 506/2018 e demais legislações vigentes.

Viseu – PA, 01 de novembro de 2024



Anotação de Responsabilidade Técnica - ART
Lei nº 6.496, de 7 de dezembro de 1977

CREA-PA

ART OBRA / SERVIÇO
Nº PA20251262150



Conselho Regional de Engenharia e Agronomia do Pará

INICIAL

1. Responsável Técnico

CARLOS AUGUSTO PINTO CORREA

Título profissional: **ENGENHEIRO CIVIL**

RNP: 1515983412

Registro: 1515983412PA

2. Dados do Contrato

Contratante: **Prefeitura Municipal de Viseu-Pa**

AVENIDA Justo Chermont

Complemento:

Cidade: **Viseu**

Bairro: **Centro**

UF: **PA**

CPF/CNPJ: **04.873.618/0001-17**

Nº: **S/N**

CEP: **68620000**

Contrato: **02/2025**

Valor: **R\$ 5.000,00**

Ação Institucional: **NENHUMA - NAO OPTANTE**

Celebrado em: **21/01/2025**

Tipo de contratante: **Pessoa Jurídica de Direito Público**

3. Dados da Obra/Serviço

AVENIDA Justo Chermont

Complemento:

Cidade: **Viseu**

Data de Início: **01/03/2024**

Finalidade: **SEM DEFINIÇÃO**

Proprietário: **Prefeitura Municipal de Viseu-Pa**

Bairro: **Centro**

UF: **PA**

Nº: **S/N**

CEP: **68620000**

Previsão de término: **31/12/2025**

Coordenadas Geográficas: **-1.203926, -46.142190**

Código: **Não Especificado**

CPF/CNPJ: **04.873.618/0001-17**

4. Atividade Técnica

1 - DIRETA

24 - Projeto > CONSTRUÇÃO CIVIL - CONSTRUÇÃO > EDIFICAÇÕES DE ALVENARIA > #88 - EDF. DE ALVENARIA PARA FINS DIVERSOS

Quantidade
6.000,00

Unidade
m²

24 - Projeto > CONSTRUÇÃO CIVIL - CONSTRUÇÃO > ESTRUTURAS E CONCRETOS > #110 - ESTRUTURA METALICA

161,20

m

24 - Projeto > ELÉTRICA - ATIVIDADES PROFISSIONAIS, CIENTÍFICAS E TÉCNICAS > EQUIPAMENTOS ELETRICOS ELETRONICOS > #271 - EQUIPAMENTO ELETRICO DE BAIXA TENSAO

6.000,00

m²

24 - Projeto > ELÉTRICA - ATIVIDADES PROFISSIONAIS, CIENTÍFICAS E TÉCNICAS > EQUIPAMENTOS ELETRICOS ELETRONICOS > #271 - EQUIPAMENTO ELETRICO DE BAIXA TENSAO

6.000,00

m²

90 - Elaboração de Orçamento > CONSTRUÇÃO CIVIL - CONSTRUÇÃO > EDIFICAÇÕES DE ALVENARIA > #88 - EDF. DE ALVENARIA PARA FINS DIVERSOS

6.000,00

m²

90 - Elaboração de Orçamento > CONSTRUÇÃO CIVIL - CONSTRUÇÃO > ESTRUTURAS E CONCRETOS > #110 - ESTRUTURA METALICA

161,20

m

90 - Elaboração de Orçamento > ELÉTRICA - ATIVIDADES PROFISSIONAIS, CIENTÍFICAS E TÉCNICAS > EQUIPAMENTOS ELETRICOS ELETRONICOS > #271 - EQUIPAMENTO ELETRICO DE BAIXA TENSAO

6.000,00

m²

121 - Fiscalização de Obra Técnica > CONSTRUÇÃO CIVIL - CONSTRUÇÃO > EDIFICAÇÕES DE ALVENARIA > #88 - EDF. DE ALVENARIA PARA FINS DIVERSOS

6.000,00

m²

121 - Fiscalização de Obra Técnica > CONSTRUÇÃO CIVIL - CONSTRUÇÃO > ESTRUTURAS E CONCRETOS > #110 - ESTRUTURA METALICA

161,20

m

121 - Fiscalização de Obra Técnica > ELÉTRICA - ATIVIDADES PROFISSIONAIS, CIENTÍFICAS E TÉCNICAS > EQUIPAMENTOS ELETRICOS ELETRONICOS > #271 - EQUIPAMENTO ELETRICO DE BAIXA TENSAO

6.000,00

m²

Após a conclusão das atividades técnicas o profissional deve proceder a baixa desta ART

5. Observações

ELABORACAO DE PROJETO ARQUITETONICO, ELABORAÇÃO DE ORÇAMENTO E FISCALIZAÇÃO DE ESPACO MODELO DE ESPORTES CONTENDO 01 CAMPO DE FUTEBOL SOCIETY, 01 MEIA QUADRA DE BASQUETE, 01 PLAYGROUND E 01 PISTA DE CAMINHADA, COM UMA AREA DE 3.000,00M2, NA CIDADE DE VISEU-PA

6. Declarações

- Cláusula Compromissória: Qualquer conflito ou litígio originado do presente contrato, bem como sua interpretação ou execução, será resolvido por arbitragem, de acordo com a Lei no. 9.307, de 23 de setembro de 1996, por meio do Centro de Mediação e Arbitragem - CMA vinculado ao Crea-PA, nos termos do respectivo regulamento de arbitragem que, expressamente, as partes declaram concordar

- Declaro que estou cumprindo as regras de colocação e manutenção de placa legível e visível ao público enquanto durar a execução da obra,

A autenticidade desta ART pode ser verificada em: <http://crea-pa.sitac.com.br/publico/>, com a chave: CZA1x
 Impresso em: 22/01/2025 às 10:32:48 por: , ip: 191.243.170.163

www.creapa.org.br
 Tel: (91) 3219-3402

faleconosco@creapa.com.br
 Fax:

CREA-PA
 Conselho Regional de Engenharia
 e Agronomia do Pará





Anotação de Responsabilidade Técnica - ART
Lei nº 6.496, de 7 de dezembro de 1977

CREA-PA

Conselho Regional de Engenharia e Agronomia do Pará



INICIAL

instalação e serviços, conforme estabelecido no artigo 16 da lei federal 5.194/66.

- Declaro que estou cumprindo as regras de acessibilidade previstas nas normas técnicas da ABNT, na legislação específica e no decreto n. 5296/2004.

7. Entidade de Classe

NENHUMA - NAO OPTANTE

8. Assinaturas

Declaro serem verdadeiras as informações acima

_____ de _____ de _____
 Local data



Documento assinado eletronicamente
 com credenciais de login e senha

CARLOS AUGUSTO PINTO CORREA

RNP: 1515983412

Data: 22/01/2025 10:32:48

CARLOS AUGUSTO PINTO CORREA - CPF: 004.337.882-08

Prefeitura Municipal de Viseu-Pa - CNPJ: 04.873.618/0001-17
 Assinado de forma digital por CRISTIANO
 CRISTIANO DUTRA VALE:33096473234 DUTRA VALE:33096473234

9. Informações

* A ART é válida somente quando quitada, mediante apresentação do comprovante do pagamento ou conferência no site do Crea.

10. Valor

Valor da ART: **R\$ 103,03** Registrada em: **21/01/2025** Valor pago: **R\$ 103,03** Nosso Número: **10898416**

A autenticidade desta ART pode ser verificada em: <http://crea-pa.sitac.com.br/publico/>, com a chave: CZA1x
 Impresso em: 22/01/2025 às 10:32:48 por: , ip: 191.243.170.163

www.creapa.org.br
 Tel: (91) 3219-3402

faleconosco@creapa.com.br
 Fax:



CREA-PA
 Conselho Regional de Engenharia
 e Agronomia do Pará

