



PREFEITURA MUNICIPAL DE VISEU
SECRETARIA MUNICIPAL DE OBRAS




OBRA: CONSTRUÇÃO DA E.M.E.F. Dr. ÁLVARO ADOLFO
ENDEREÇO: SEDE - VISEU-PA
PREFEITO: ISAIAS JOSÉ SILVA OLIVEIRA NETO
ELABORAÇÃO: ENGº JEFFERSON MORAIS

DATA: 17/11/2021

ENCARGOS SOCIAIS


COD	DESCRIÇÃO	HORA %	MES %
A	GRUPO A		
A1	INSS	0,00	0,00
A2	SESI	1,50	1,50
A3	SENAI	1,00	1,00
A4	INCRA	0,20	0,20
A5	SEBRAE	0,60	0,60
A6	Salário Educação	2,50	2,50
A7	Seguro Contra Acidentes de Trabalho	3,00	3,00
A8	FGTS	8,00	8,00
A9	SECONCI	0,00	0,00
	TOTAL	16,80	16,80
B	GRUPO B		
B1	Repouso Semanal Remunerado	18,11	0,00
B2	Feriatos	4,15	0,00
B3	Auxílio - Enfermidade	0,89	0,67
B4	13º Salário	10,98	8,33
B5	Licença Paternidade	0,07	0,06
B6	Faltas Justificadas	0,73	0,56
B7	Dias de Chuvas	2,68	0,00
B8	Auxílio Acidente de Trabalho	0,11	0,08
B9	Férias Gozadas	9,27	7,03
B10	Salário Maternidade	0,03	0,03
	TOTAL	47,02	16,76
C	GRUPO C		
C1	Aviso Prévio Indenizado	5,69	4,32
C2	Aviso Prévio Trabalhado	0,13	0,10
C3	Férias Indenizadas	4,47	3,39
C4	Depósito Rescisão Sem Justa Causa	3,93	2,98
C5	Indenização Adicional	0,48	0,36
	TOTAL	14,70	11,15
D	GRUPO D		
D1	Reincidência de Grupo A sobre Grupo B	7,90	2,82
D2	Reincidência de Grupo A sobre Aviso Prévio Trabalhado e Reincidência do FGTS sobre Aviso Prévio Indenizado	0,48	0,36
	TOTAL	8,38	3,18
Horista = 86,90%			
Mensalista = 47,89%			
A + B + C + D			


Jefferson Morais
Engenheiro Civil
CREA-PA: 151740068-6

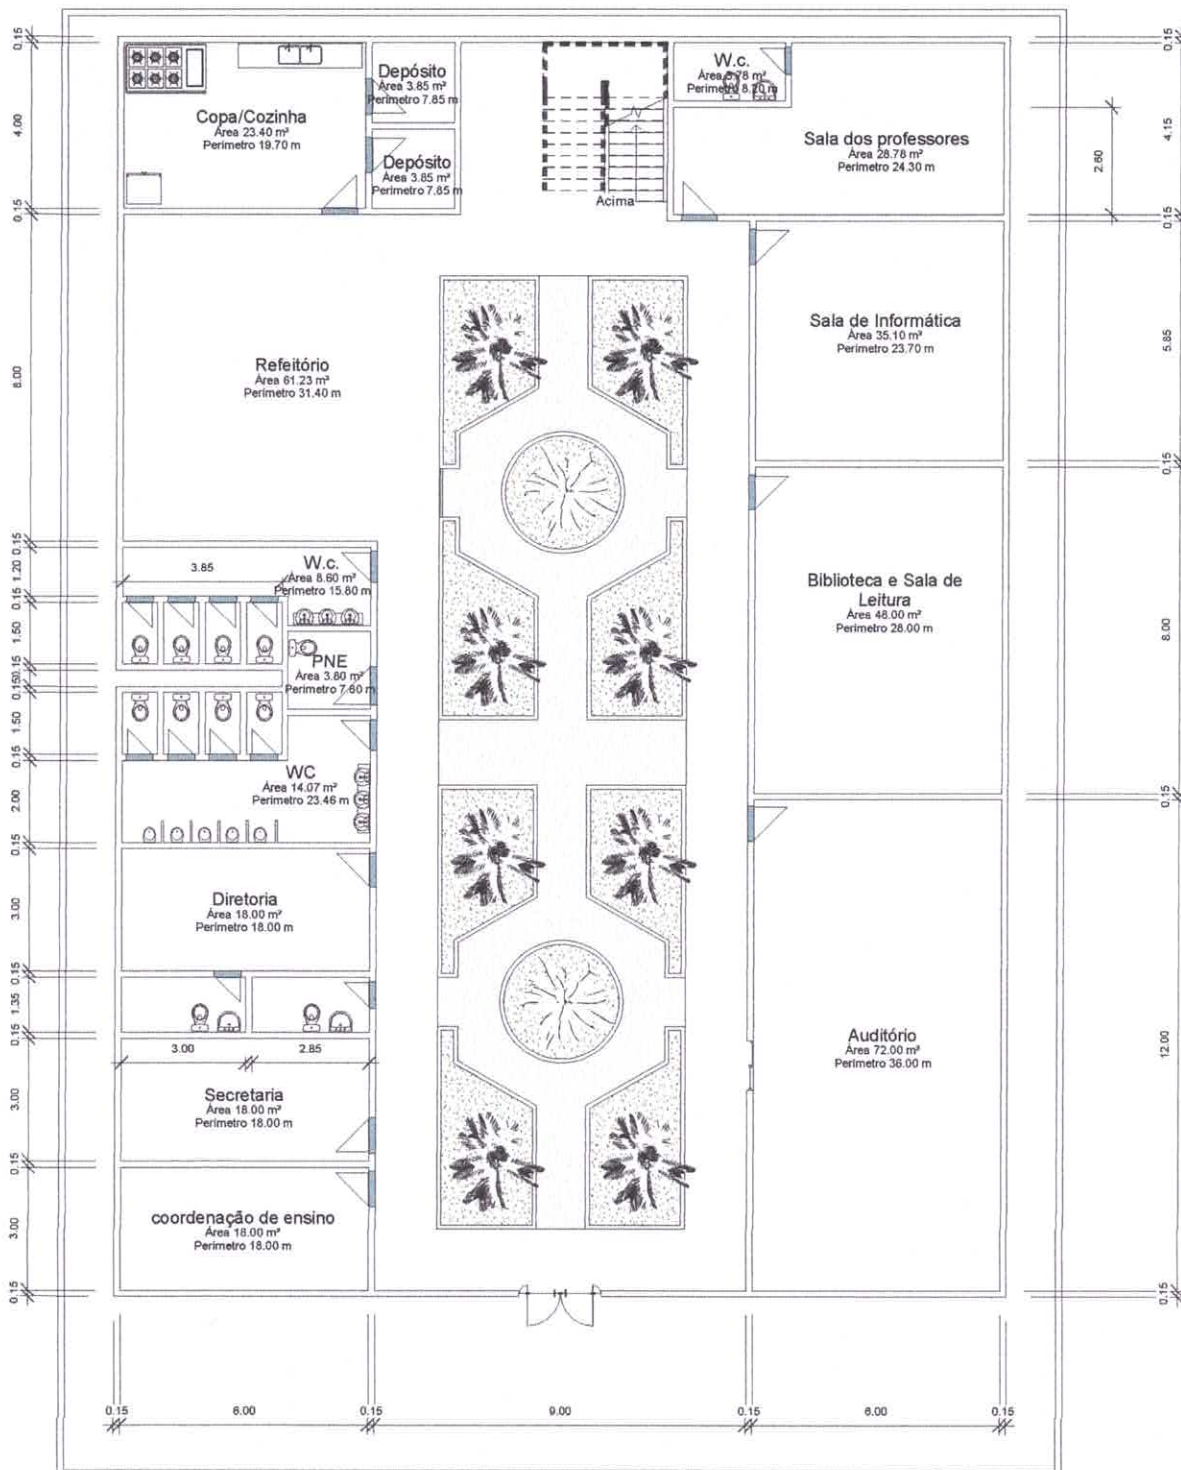

1. Planta Baixa - Terrio


Jefferson Moraes
Engenheiro Civil
CREA-PA: 151740068-6

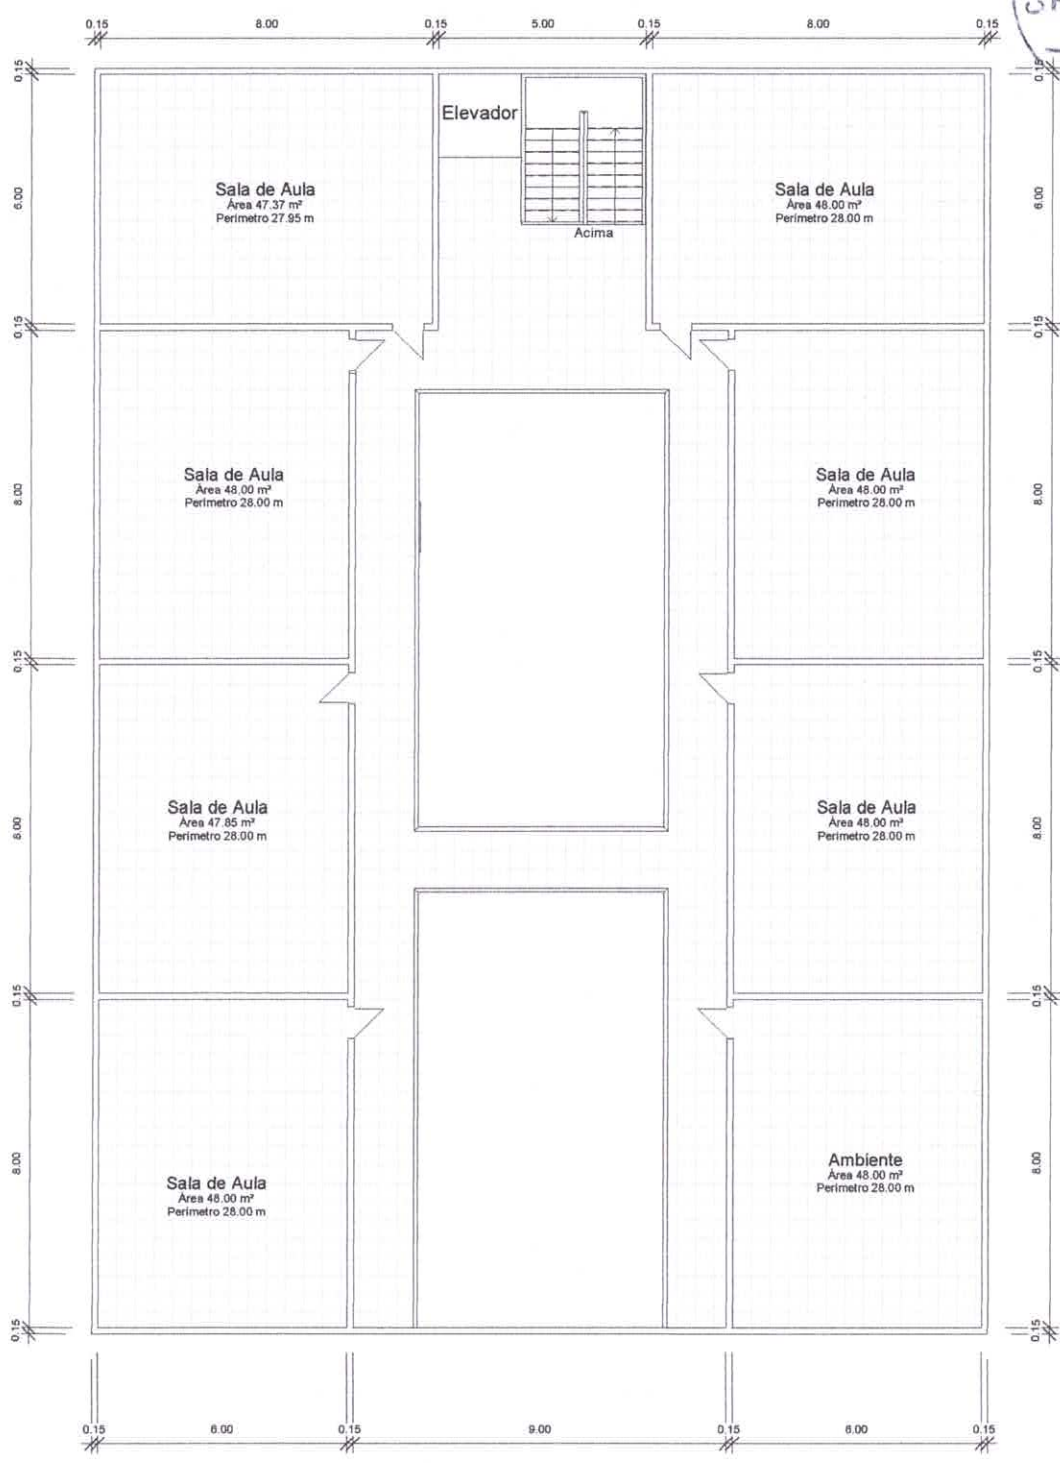

2. Planta Baixa 1º Pavimento

Jefferson Morais
Jefferson Morais
Engenheiro Civil
CREA-PA: 151740068-6