




Jefferson Moraes
Jefferson Moraes
Engenheiro Civil
CREA-PA: 151740068-6

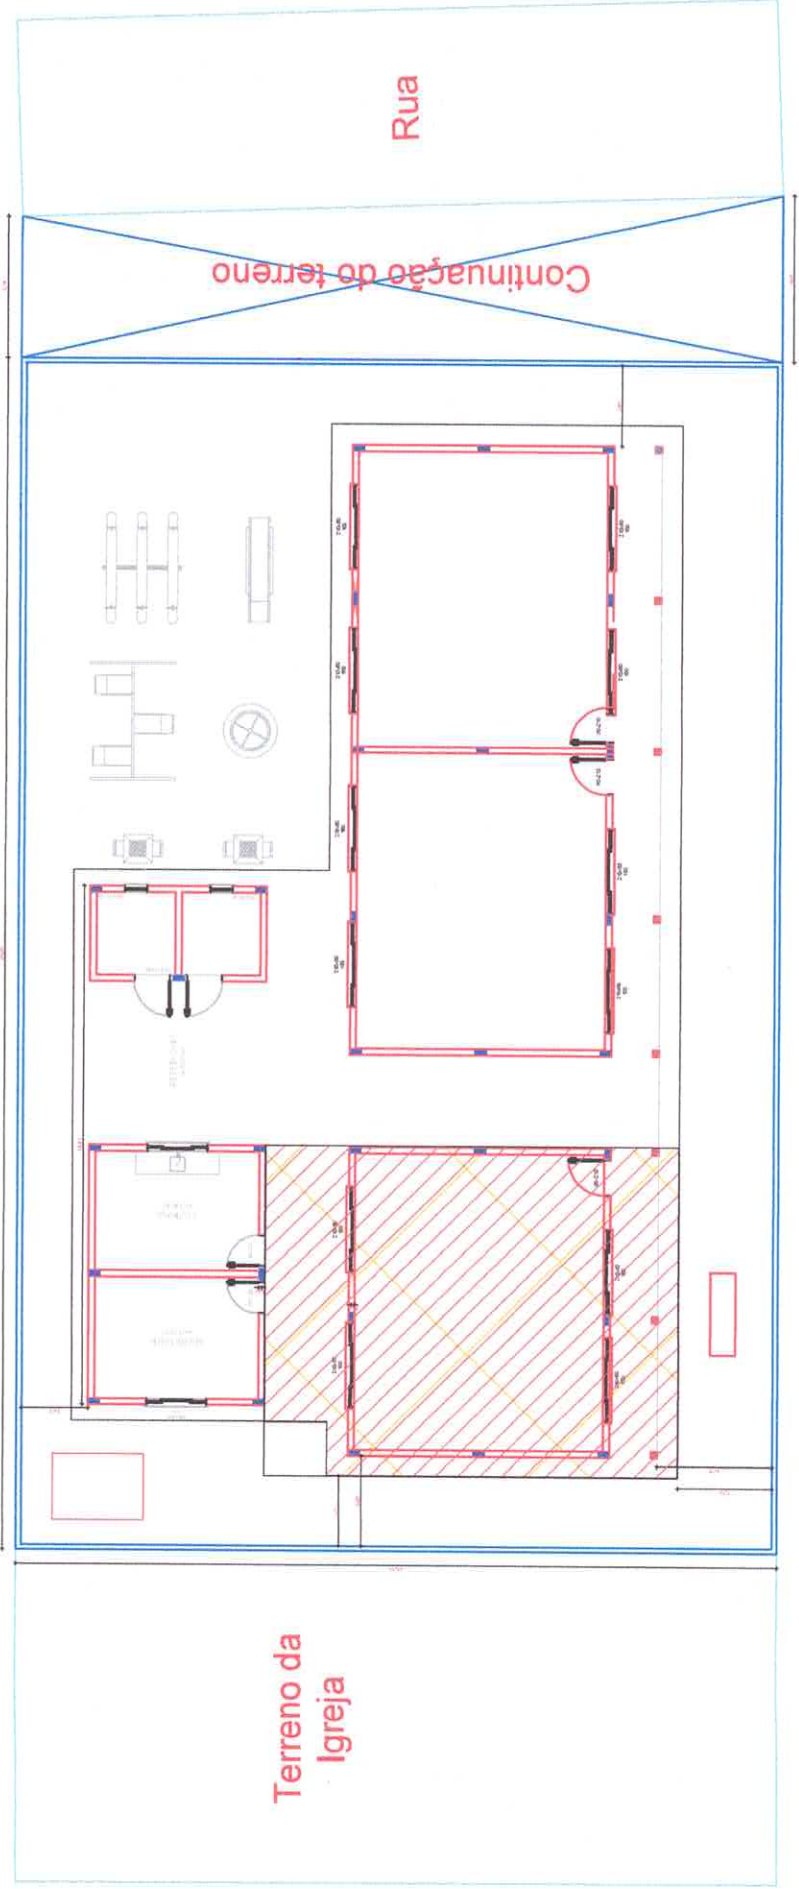

Orla



PREFEITURA MUNICIPAL DE VISEU
SECRETARIA MUNICIPAL DE OBRAS

Número	Descrição	Data

E.M.E.F. PROFESSORA AMÉLIA ARANHA SECRETARIA MUNICIPAL DE OBRAS

AMPLIAÇÃO 01 SALA

Número do projeto	408/2022
Data	11/05/2022
Desenhadas por	Jefferson Moraes
Verificado por	Jefferson Moraes

ARQ-01

Escala

1 : 125