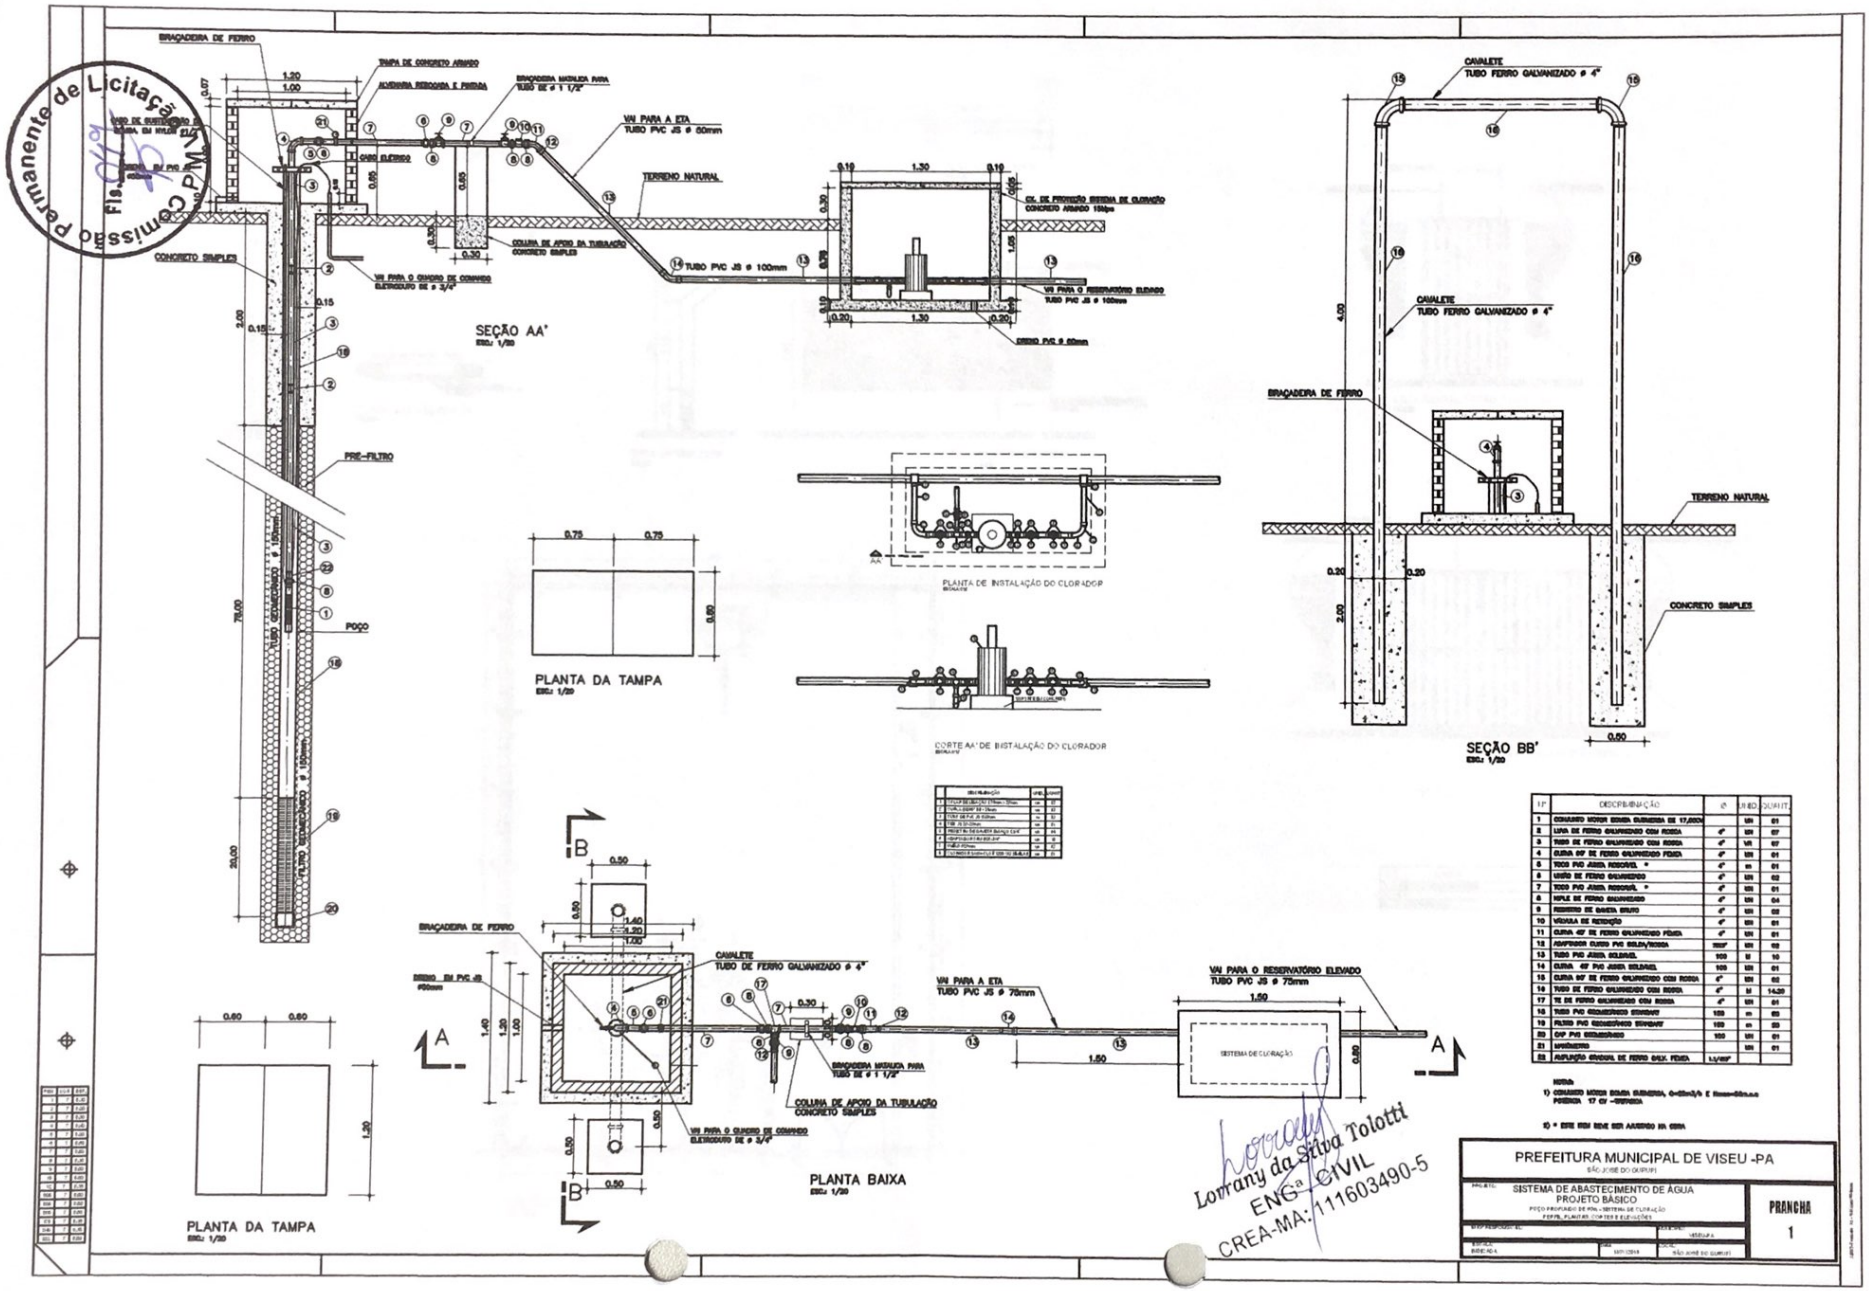

IT	DISCRIMINAÇÃO	Ø	UNID	QUANT
1	CONJUNTO MOTOR BOMBA SUBMERSA DE 17,5CV		UN	01
2	LUVA DE FERRO GALVANIZADO COM ROSCA	4"	UN	07
3	TUBO DE FERRO GALVANIZADO COM ROSCA	4"	VR	07
4	CURVA 90° DE FERRO GALVANIZADO FÊMEA	4"	UN	01
5	TEE DE FERRO GALVANIZADO COM ROSCA	4"	UN	01
6	UNIÃO DE FERRO GALVANIZADO	4"	UN	02
7	TEE DE FERRO GALVANIZADO COM ROSCA	4"	UN	01
8	NIPLE DE FERRO GALVANIZADO	4"	UN	04
9	REGISTRO DE GAVETA BRUTO	4"	UN	02
10	VÁLVULA DE RETENÇÃO	4"	UN	01
11	CURVA 45° DE FERRO GALVANIZADO FÊMEA	4"	UN	01
12	ADAPTADOR CURTO PVC SOLDÁVEL/ROSCA	60mm	UN	02
13	TUBO PVC JUNTA SOLDÁVEL	100	M	10
14	CURVA 45° PVC JUNTA SOLDÁVEL	100	UN	01
15	CURVA 90° DE FERRO GALVANIZADO COM ROSCA	4"	UN	02
16	TUBO DE FERRO GALVANIZADO COM ROSCA	4"	M	14,00
17	TE DE FERRO GALVANIZADO COM ROSCA	4"	UN	01
18	TUBO PVC GEOMECÂNICO SUBMERSÍVEL	100	m	60
19	FILTRO PVC GEOMECÂNICO SUBMERSÍVEL	100	m	20
20	CAP PVC SOLDÁVEL/ROSCA	100	UN	01
21	ANTERIORES		UN	01
22	ALVENARIA ARGAMASSA DE FERRO SALV. FÊMEA	1:3/m²		

NOTAS
1) CONJUNTO MOTOR BOMBA SUBMERSA, Q=22m³/h E Hman=60m.c.a POTÊNCIA 17 CV - TRIFÁSICA

2) * ESTE ITEM NÃO SER ADQUIRIDO NA OBRA

PREFEITURA MUNICIPAL DE VISEU -PA
SÃO JOSÉ DO GURUPI

PROJETO: SISTEMA DE ABASTECIMENTO DE ÁGUA
PROJETO BÁSICO
POÇO PROFUNDO DE 60m - SISTEMA DE CLORAÇÃO
PERFIL, PLANTAS, CORTES E ELEVAÇÕES

PRANCHA 1

RESPONSÁVEL TÉCNICO: Lorrany da Silva Tolotti
ENG.ª CIVIL
CREA-MA: 111603490-5

DESENHO: BRENO A.

DATA: SET/2019

LOCAL: SÃO JOSÉ DO GURUPI

Comissão Permanente de Licitação
Fls. 10
PMV