


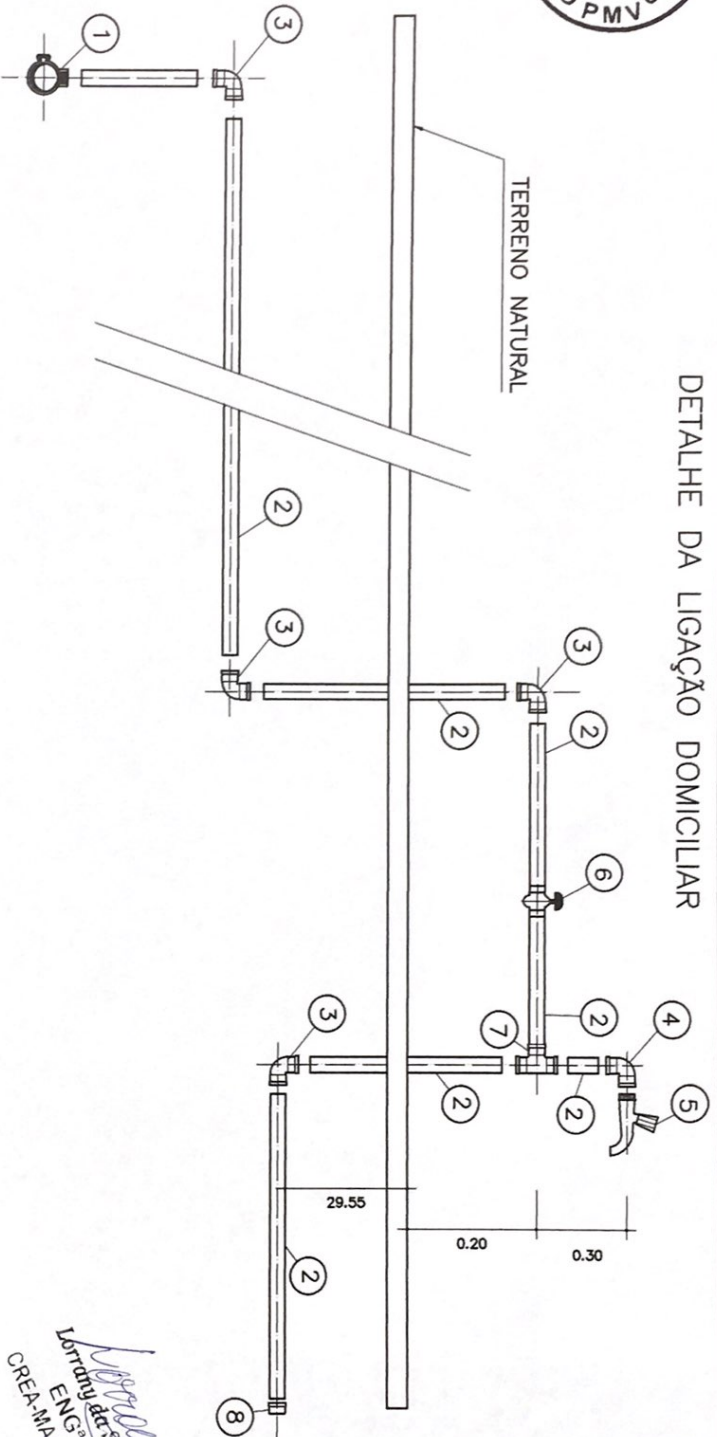

### DETALHE DA LIGAÇÃO DOMICILIAR



| Nº | DISCRIMINAÇÃO                    | UNID. | QUANT. |
|----|----------------------------------|-------|--------|
| 1  | COLAR DE TOMADA PVC VAR X 25 mm  | UN    | 01     |
| 2  | TUBO PVC JS Ø 25 mm *            | M     | 05     |
| 3  | JOELHO 90° PVC JS Ø 25 mm        | UN    | 03     |
| 4  | JOELHO 90° PVC SR Ø 25 mm x 3/4" | UN    | 01     |
| 5  | TORNEIRA PLÁSTICA Ø 3/4"         | UN    | 01     |
| 6  | REGISTRO DE GAUETA PVC Ø 25 mm   | UN    | 01     |
| 7  | T PVC JS Ø 25 mm                 | UN    | 01     |
| 8  | CAP PVC JS Ø 25 mm               | UN    | 01     |

NOTA  
\* COMPRIMENTO A SER AJUSTADO EM CAMPO

*Luiz André S. Tolotti*  
**ENG. CIVIL**  
 CREA-MA: 111603490-5

|  |  |                                       |                                  |
|--|--|---------------------------------------|----------------------------------|
| PREFEITURA MUNICIPAL<br>VISEU-PA SÃO JOSÉ DO GURUPI  |  | PROJ.: PROU<br>DATA: 11/2019          | APROVADO POR:                    |
| SAA - VILA SÃO JOSÉ DO GURUPI (LIGAÇÃO DOMICILIAR)   |  | DES.: DES<br>VER.: VER                |                                  |
| EMPREENDIMENTO<br>SISTEMA DE ABASTECIMENTO DE AGUA   |  | LOCALIDADE<br>VILA SÃO JOSÉ DO GURUPI | PRANCHAS                         |
| Ligação Domiciliar   |  |                                       | 01/01                            |
| <input type="checkbox"/> LIBERADO PARA EMISSÃO<br><input type="checkbox"/> LIBERADO COM COMENTÁRIOS<br><input type="checkbox"/> NÃO LIBERADO |  | ASS.:<br>DATA:                        | Nº FUNASA<br>SAA-01<br>ARQUIVOS: |
|  |  |                                       | ESCALA:<br>ESCALA                |