

PREFEITURA MUNICIPAL DE VISEU











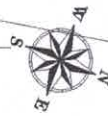

ESTRADA DE ACESSO

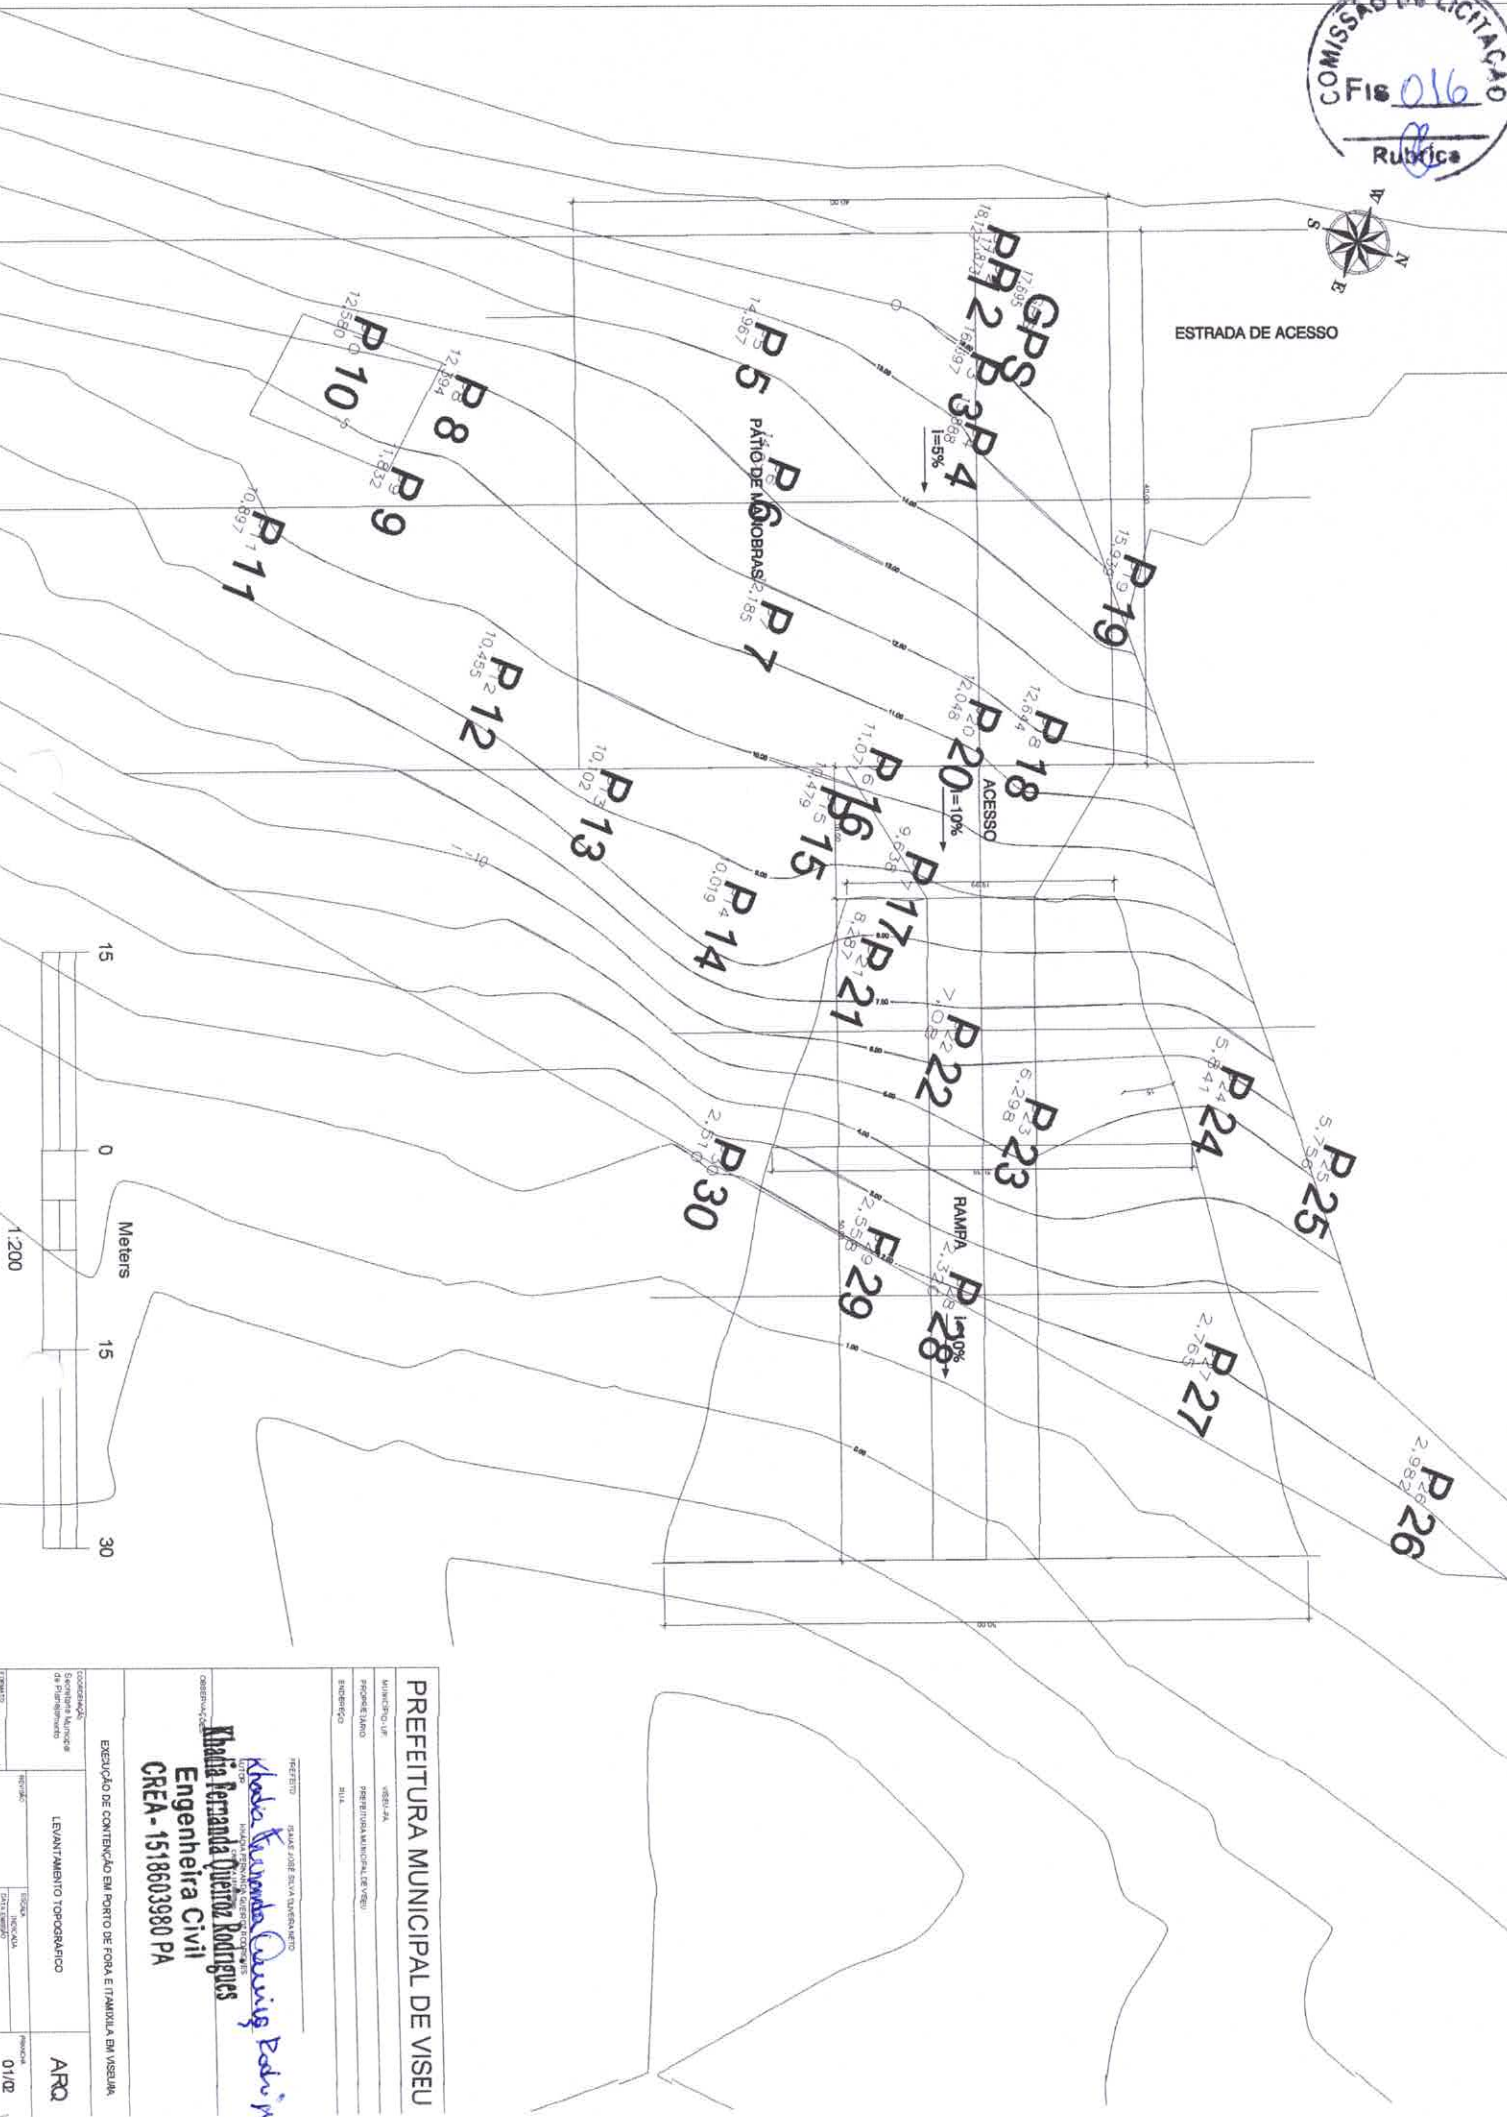

PREFEITURA MUNICIPAL DE VISEU


MUNICÍPIO DE VISEU
 PREFEITURA MUNICIPAL DE VISEU
 ENDEREÇO: _____
 N.º _____

Maíra Fernanda Queiroz Rodrigues
Engenheira Civil
CREA - 1518603980 PA


LEVANTAMENTO TOPOGRÁFICO


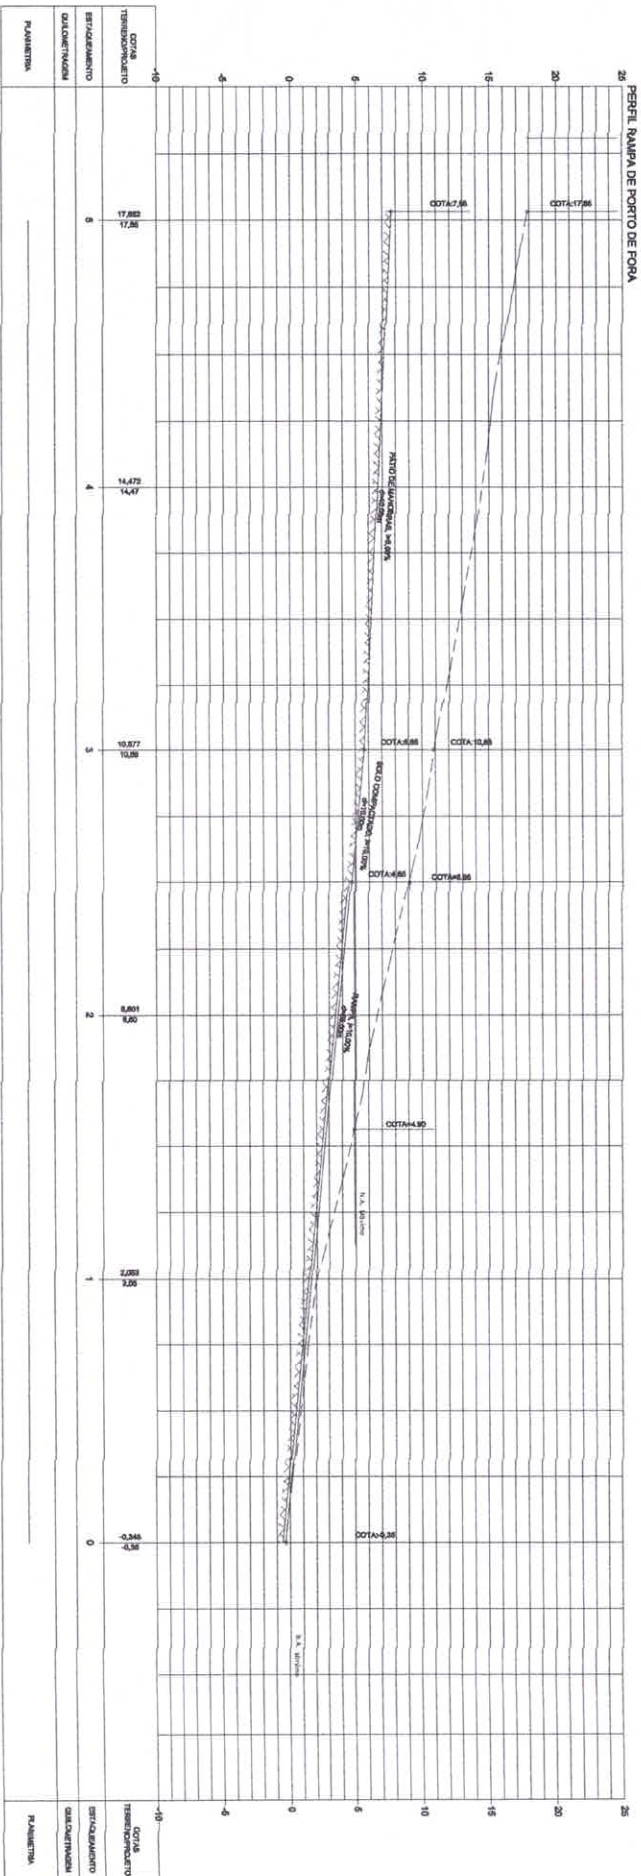

PREFEITURA MUNICIPAL DE VISEU





Município de: VISEU
 Proprietário: PREFEITURA MUNICIPAL DE VISEU
 Endereço: RUA

Khabela Fernandes Queiroz Rodrigues
Engenheira Civil
 CREA - 1518603980 PA


CONTRATO: **ARQ**
 ENVAIAMENTO TOPOGRÁFICO

DATA: 02/02

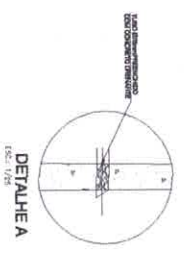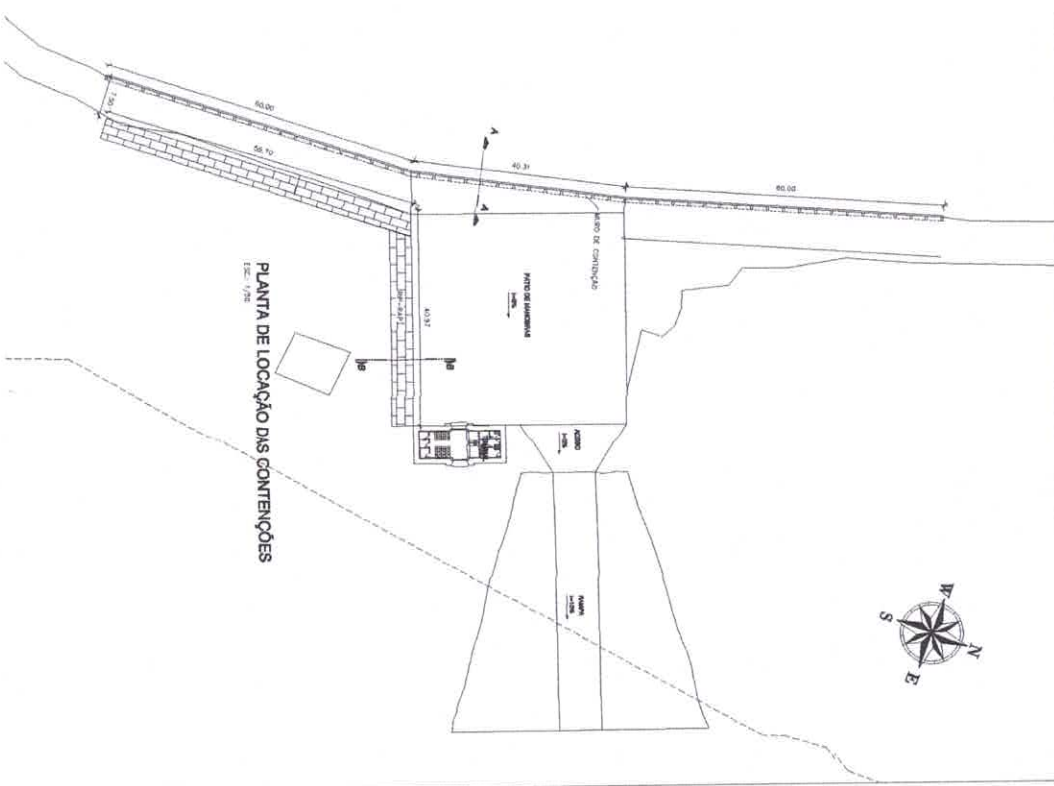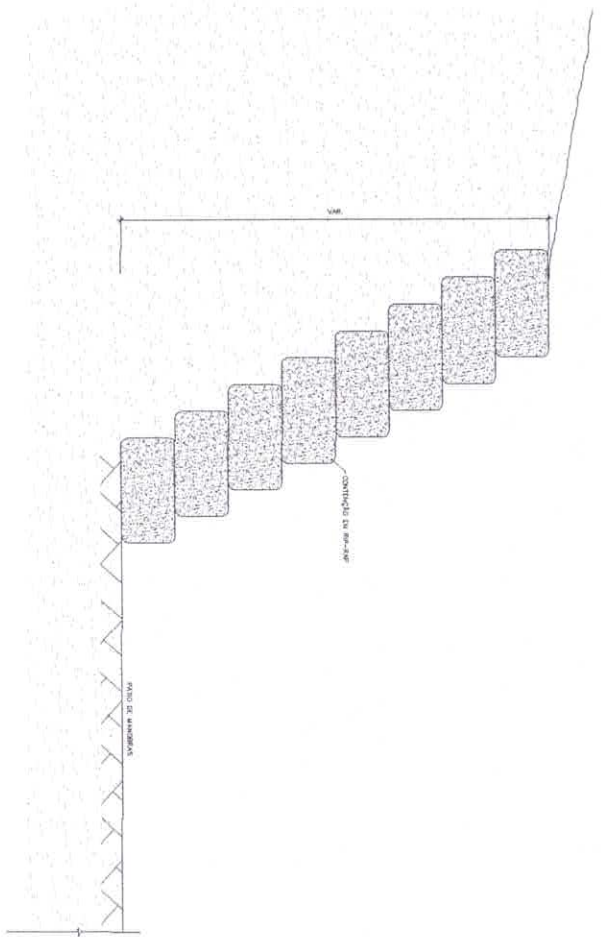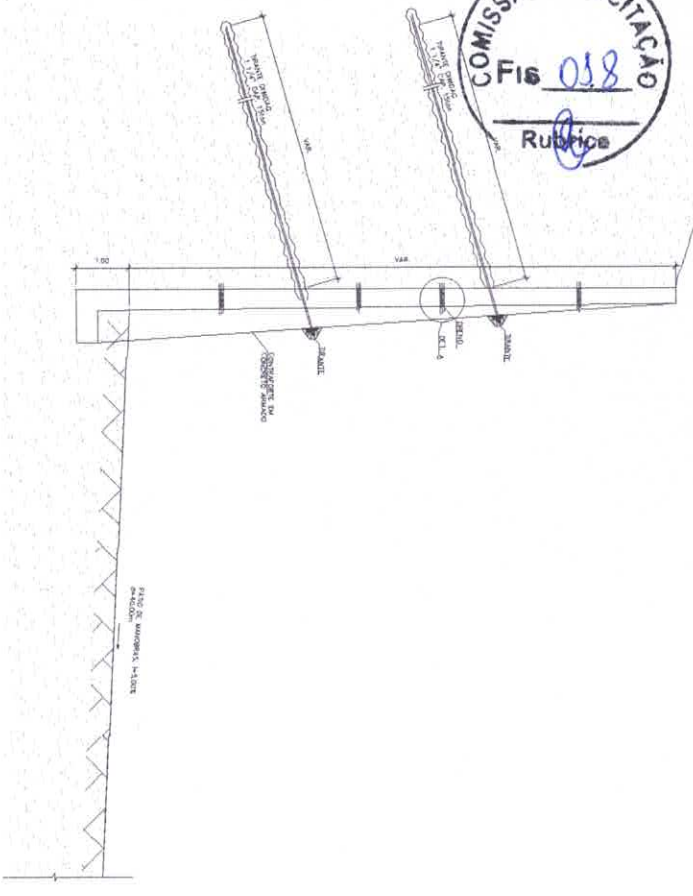

PREFEITURA MUNICIPAL DE VISEU	
MUNICÍPIO DE	VISEU - PA
PROPOSTANTE	PREFEITURA MUNICIPAL DE VISEU
ENDEREÇO	PIA
PROPOSTANTE	Madia Ferranda Queiroz Rodrigues Engenheira Civil CREA - 1518603980/PA
PROPOSTA	PLANTA DE LOCAÇÃO
DATA	01/02

SEÇÃO B
Esc. 1/50

SEÇÃO A
Esc. 1/50

PLANTA DE LOCAÇÃO DAS CONTENÇÕES
Esc. 1/50

DETALHE A
Esc. 1/10

