



ANTE PROJETO

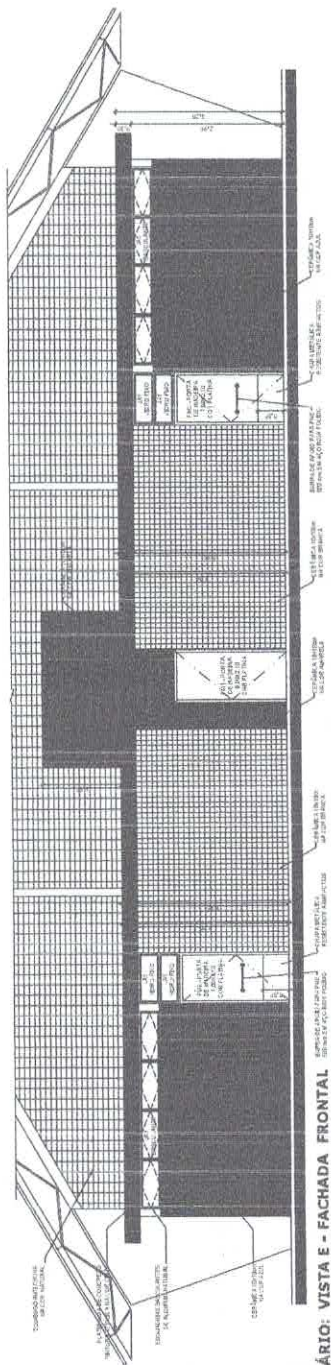


VESTIÁRIO: VISTA E - FACHADA FRONTAL

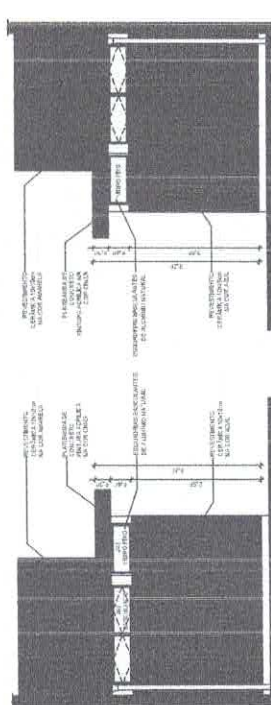


VESTIÁRIO: VISTA G- FACHADA LATERAL


VESTIÁRIO: VISTA F- FACHADA LATERAL

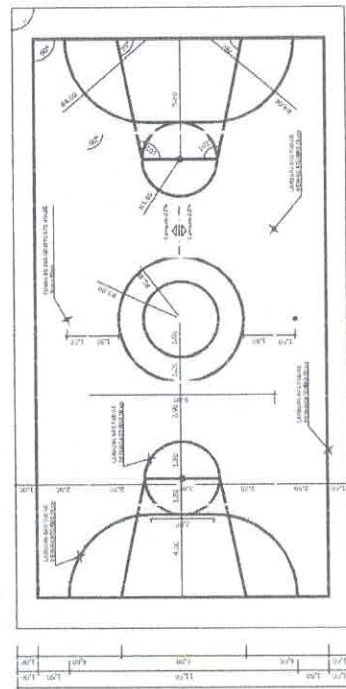

PINTURA DO PISO DA QUADRA - FAIXAS

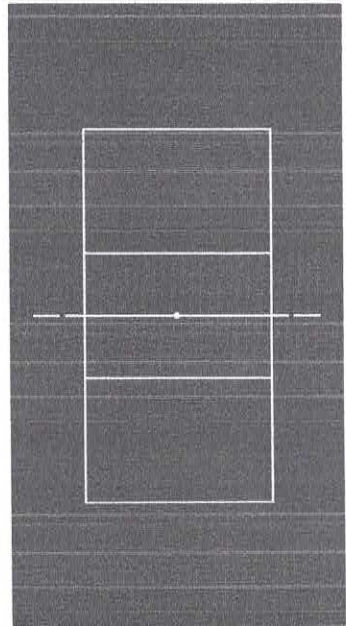

PINTURA DO PISO DA QUADRA - ÁREA INTERNA: 480 m²

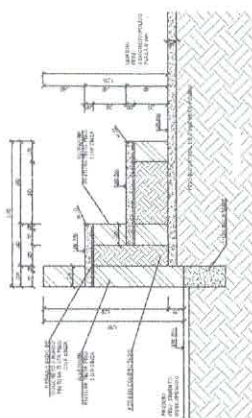

DETALHE DA ARQUIBANCADA



PROJETO PADRÃO - FNDE





Ruan Oliveira

Engenheiro

CREA: 1522342552-PA




QUADRA COBERTA COM VESTIÁRIO
PROJETO ARQUITETÔNICO











0
D
A


5171

0-709-777-11



4700	
------	--

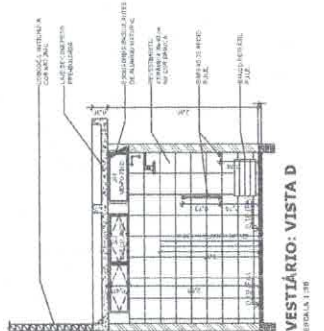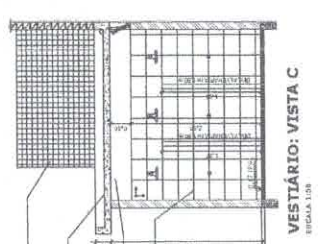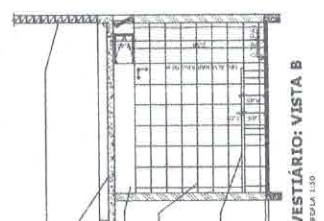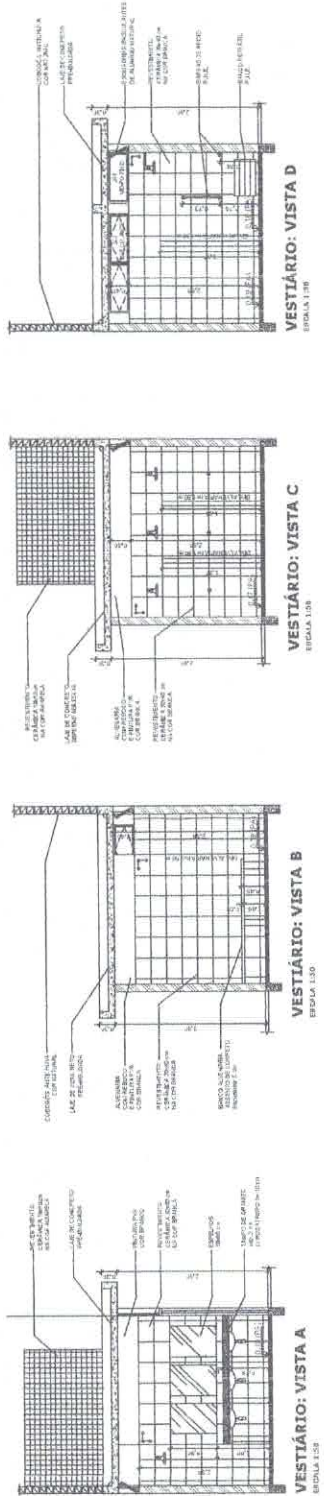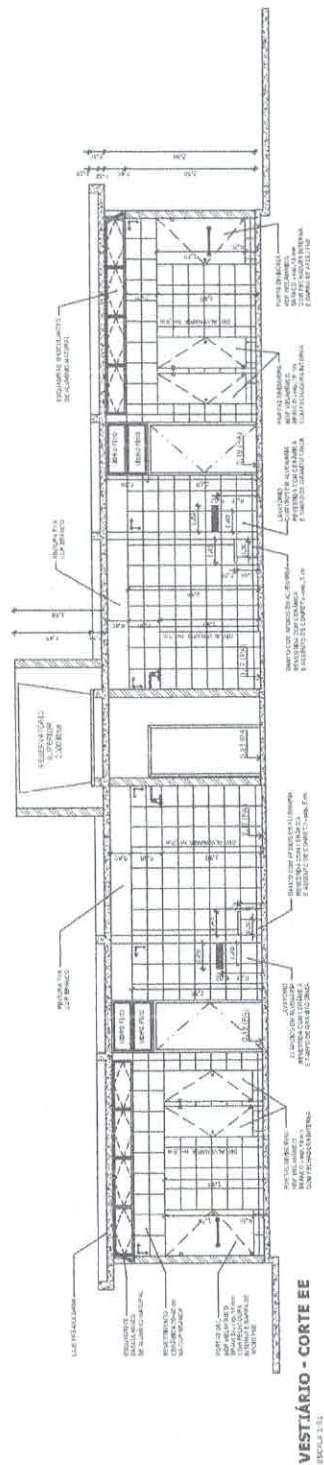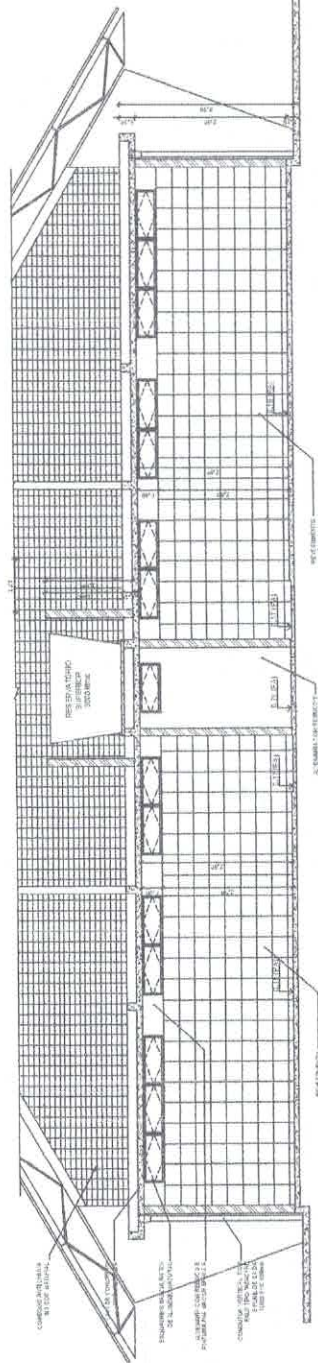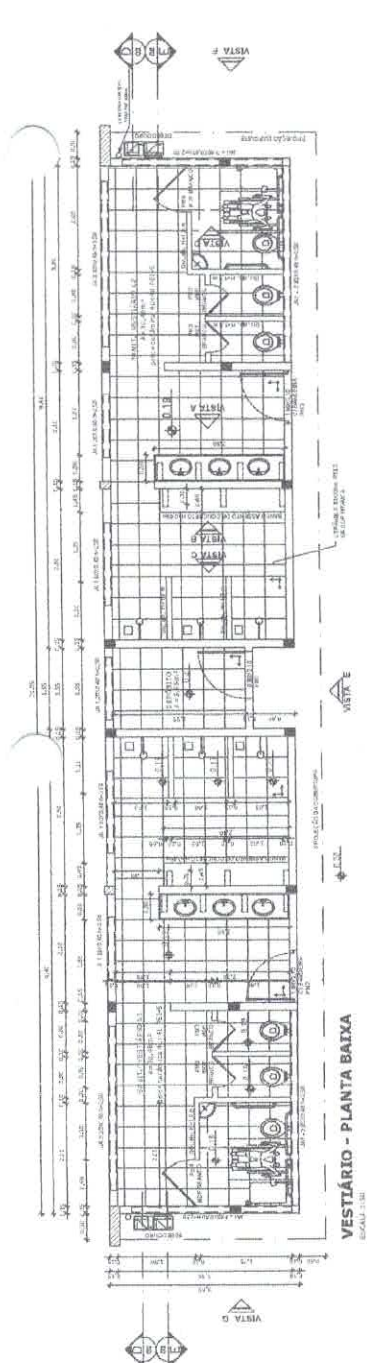

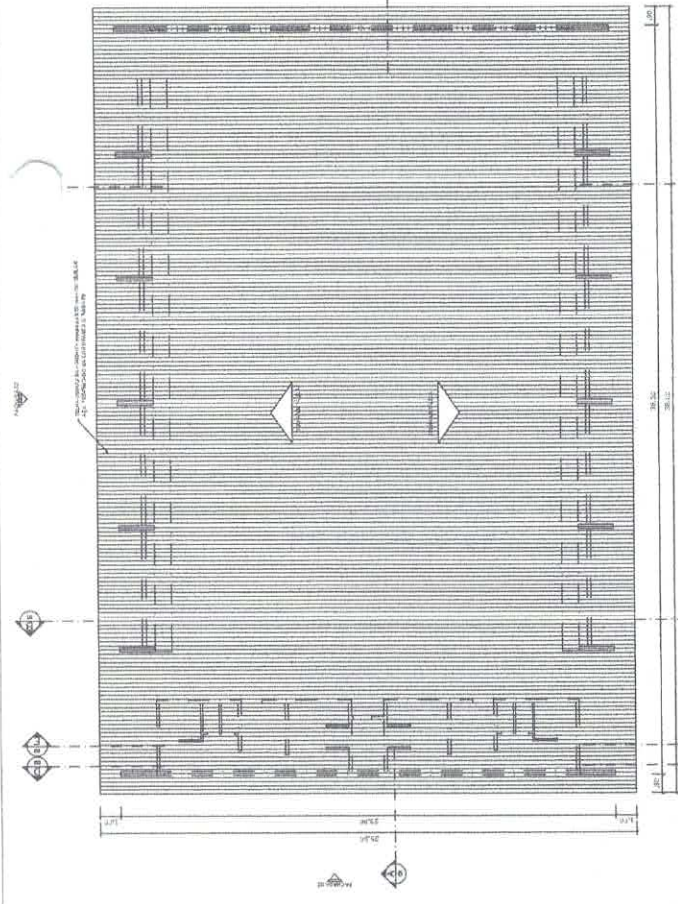


PLANTA DE COBERTURA
ESCALA 1:125

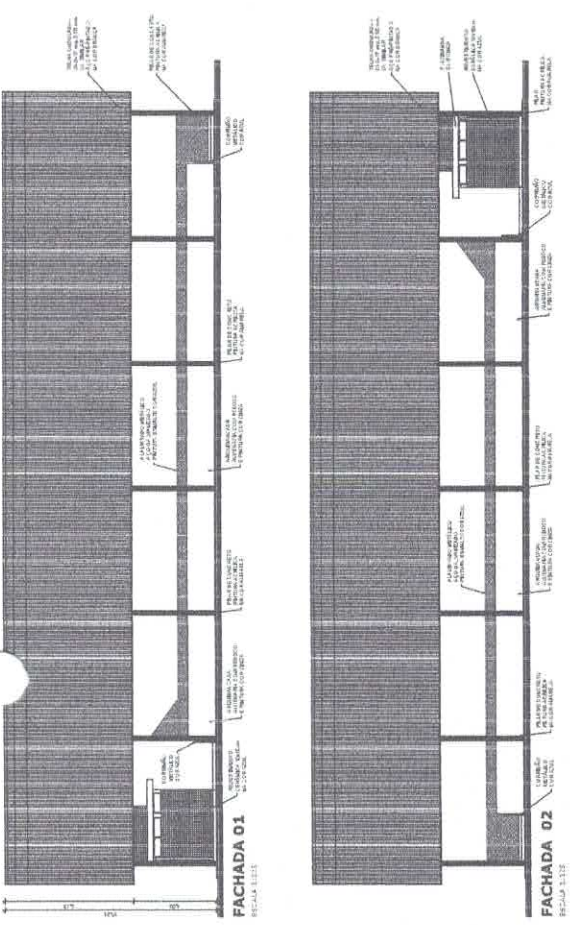


FACHADA 01
ESCALA 1:125


FACHADA 02
ESCALA 1:125

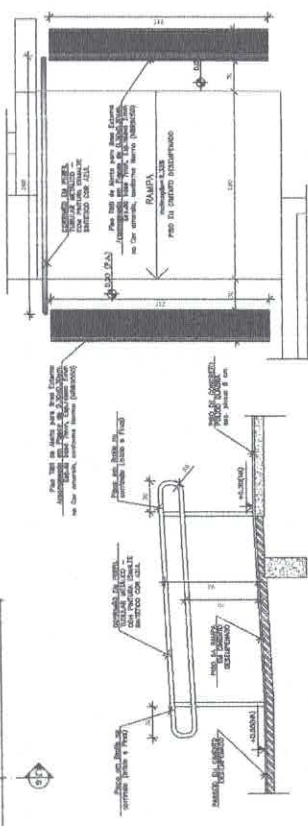

DETALHE 1
ESCALA 1:75

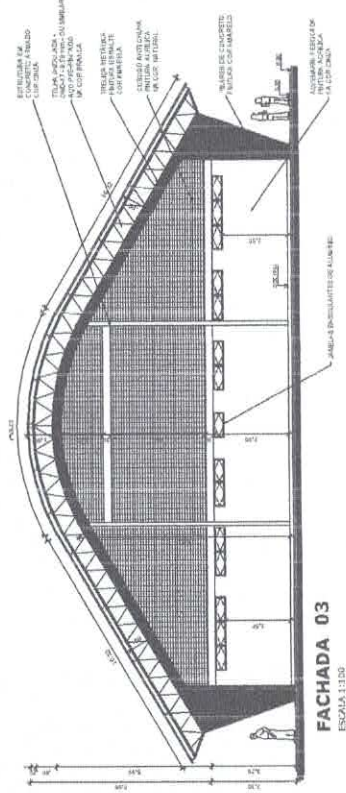

FACHADA 03

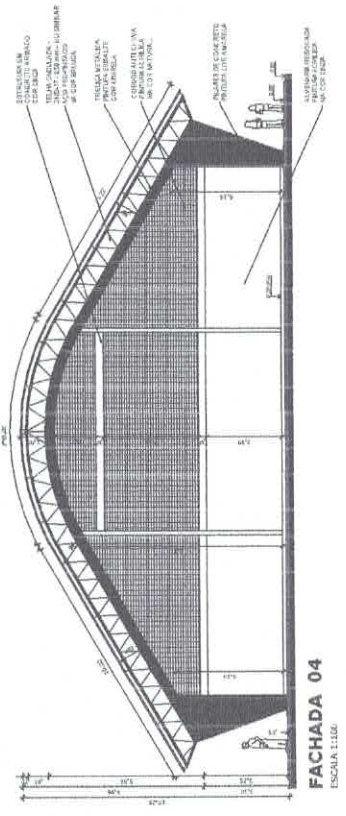

FACHADA 04

PROJETO PADRÃO - FINE




Ruan Oliveira
Engenheiro Civil
CREA 1522312552-PA

PROJETO: PROJETO DE ARQUITETURA COM COBERTURA E FACHADAS

COMISSÃO DE LICITAÇÃO
032

QUADRA COBERTA COM VESTIÁRIO		QUADRA COBERTA		ARQ	
PROJETO ARQUITETÔNICO		PLANTA DE COBERTURA E FACHADAS		02/06	
DESENHADO POR: Ruan Oliveira		DESENHADO POR: Ruan Oliveira		DESENHADO POR: Ruan Oliveira	
VERIFICADO POR: Ruan Oliveira		VERIFICADO POR: Ruan Oliveira		VERIFICADO POR: Ruan Oliveira	
APROVADO POR: Ruan Oliveira		APROVADO POR: Ruan Oliveira		APROVADO POR: Ruan Oliveira	



IMPLANTAÇÃO - Escala 1/250









PROJETO PADRÃO - FNDE

Ruan Oliveira
Engenharia Civil
CREA: 1522412552-PA





QUADRA COBERTA COM VESTIÁRIO
PROJETO ARQUITETÔNICO


ARQ

01/06