



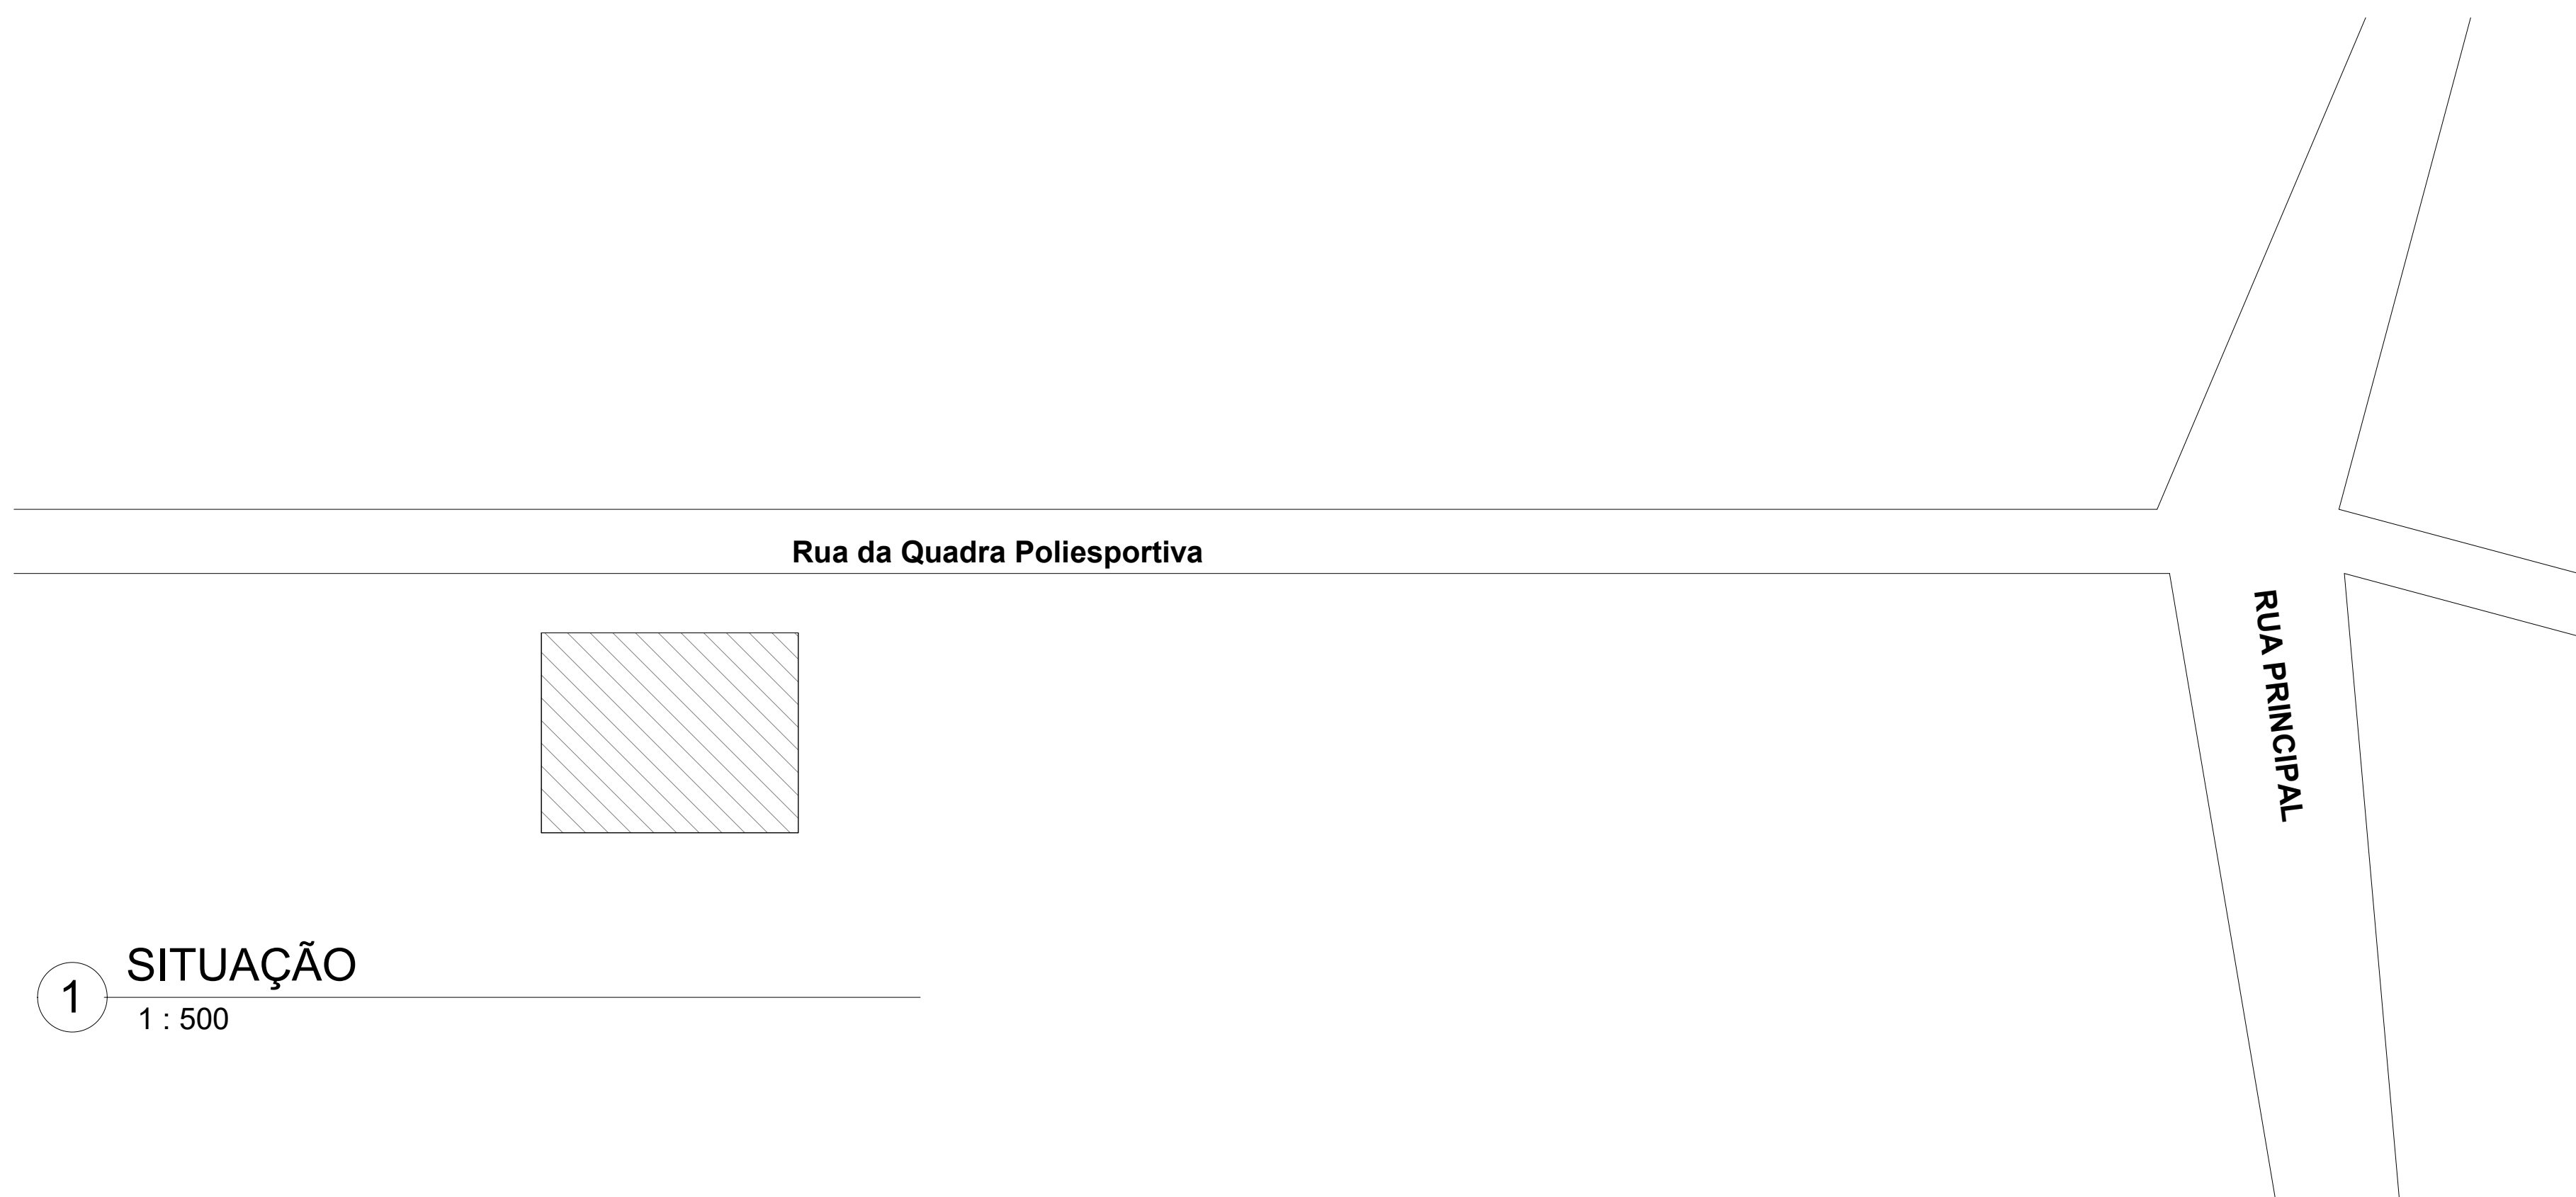


1

1 : 500

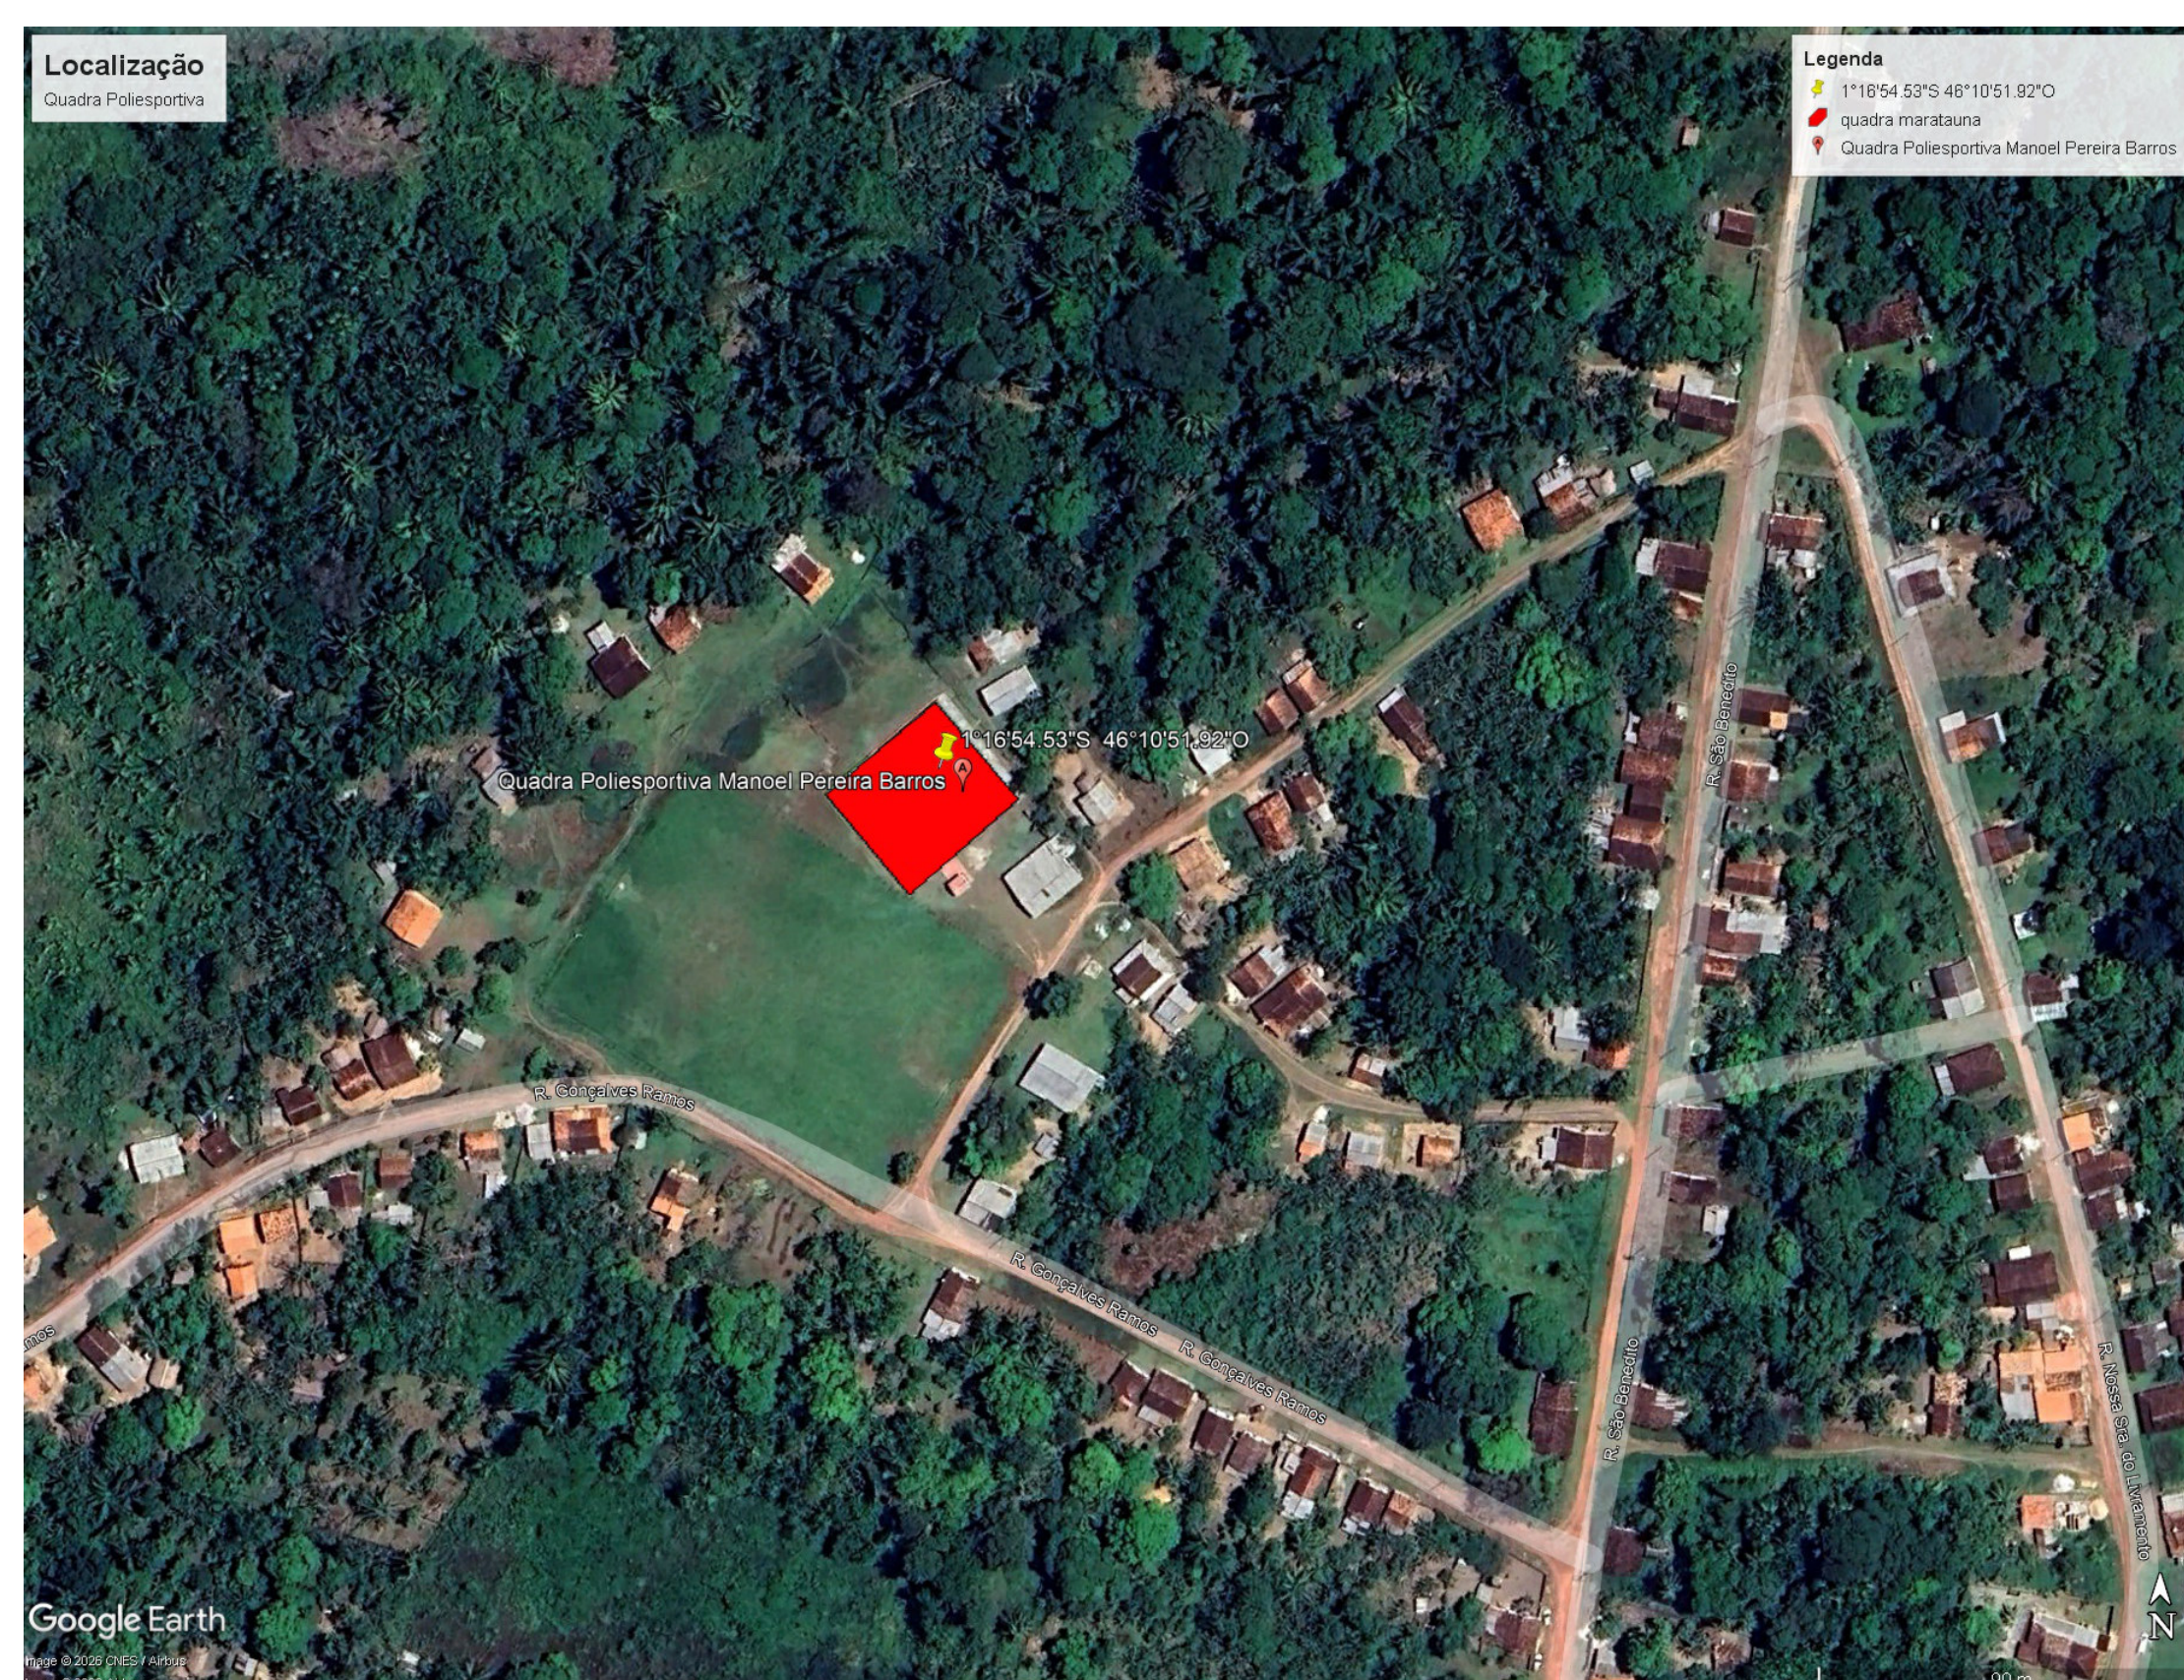


LOCALIZAÇÃO

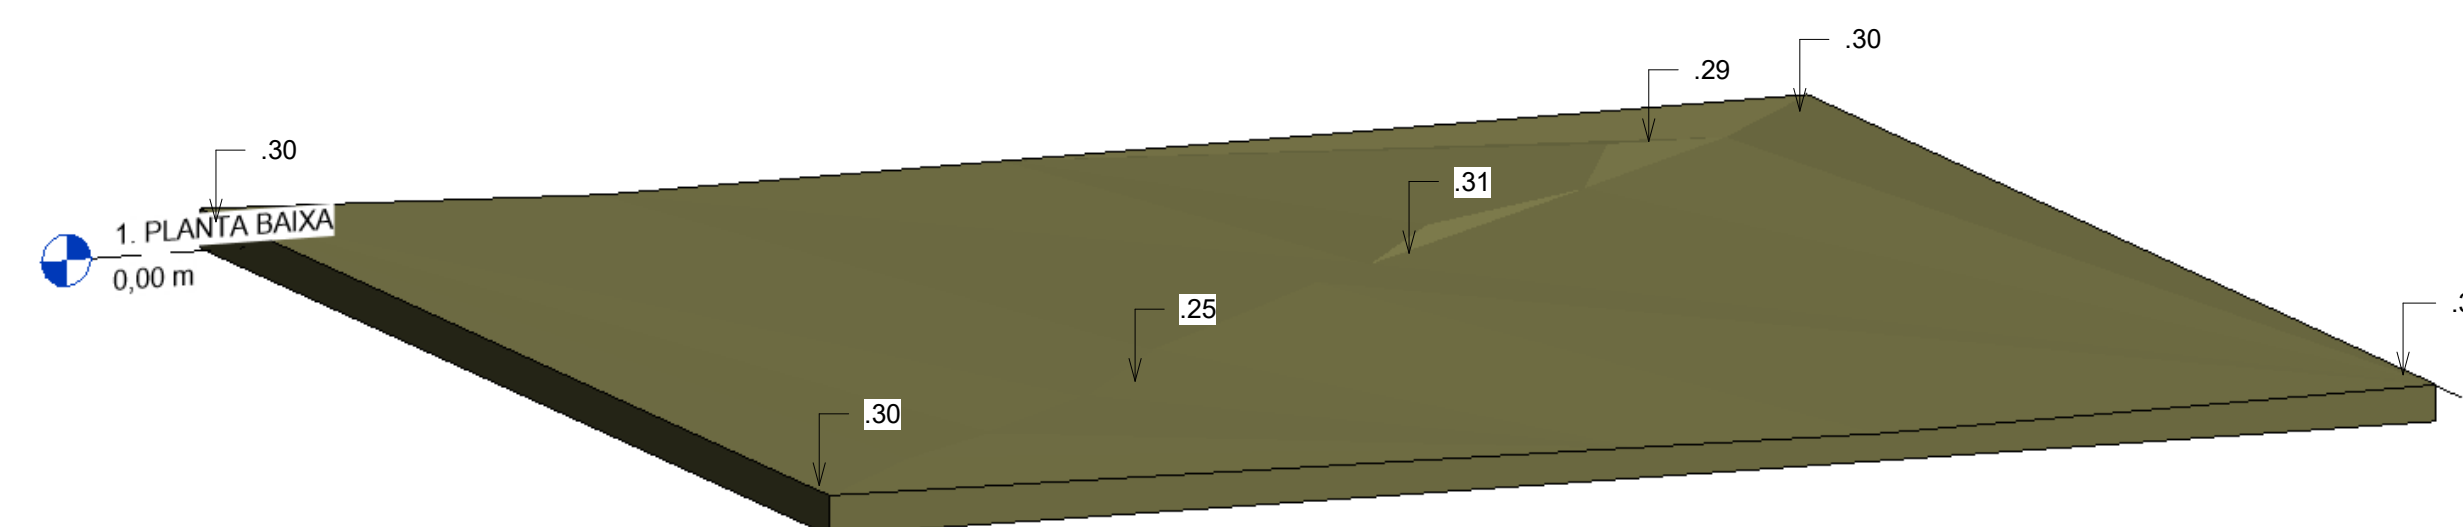

Planialtimétrico

obra: REFORMA E AMPLIAÇÃO DE QUADRA POLIESPORTIVA, VESTIÁRIOS E ARQUIBANCADA COBERTA	
Cliente: PREFEITURA MUNICIPAL DE VISEU	
Local: MARATAUNA, MUNICÍPIO DE VISEU-PA	
Conteúdo da Localização - Planimetria e Situação.	
 Documento assinado digitalmente GABRIEL LIMA SILVA Data: 26/09/2023 17:23:11-0300 Verifique em https://validar.jf.gov.br Resp. p/ Projeto _____ ENGENHEIRO RESPONSÁVEL	
Proprietário _____	Área do Terreno: _____
PROJETO: ARQUITETURA	Área Total Construída: 1204,70 m²
Data: _____	Folha: 02/02
Arquivo: _____	

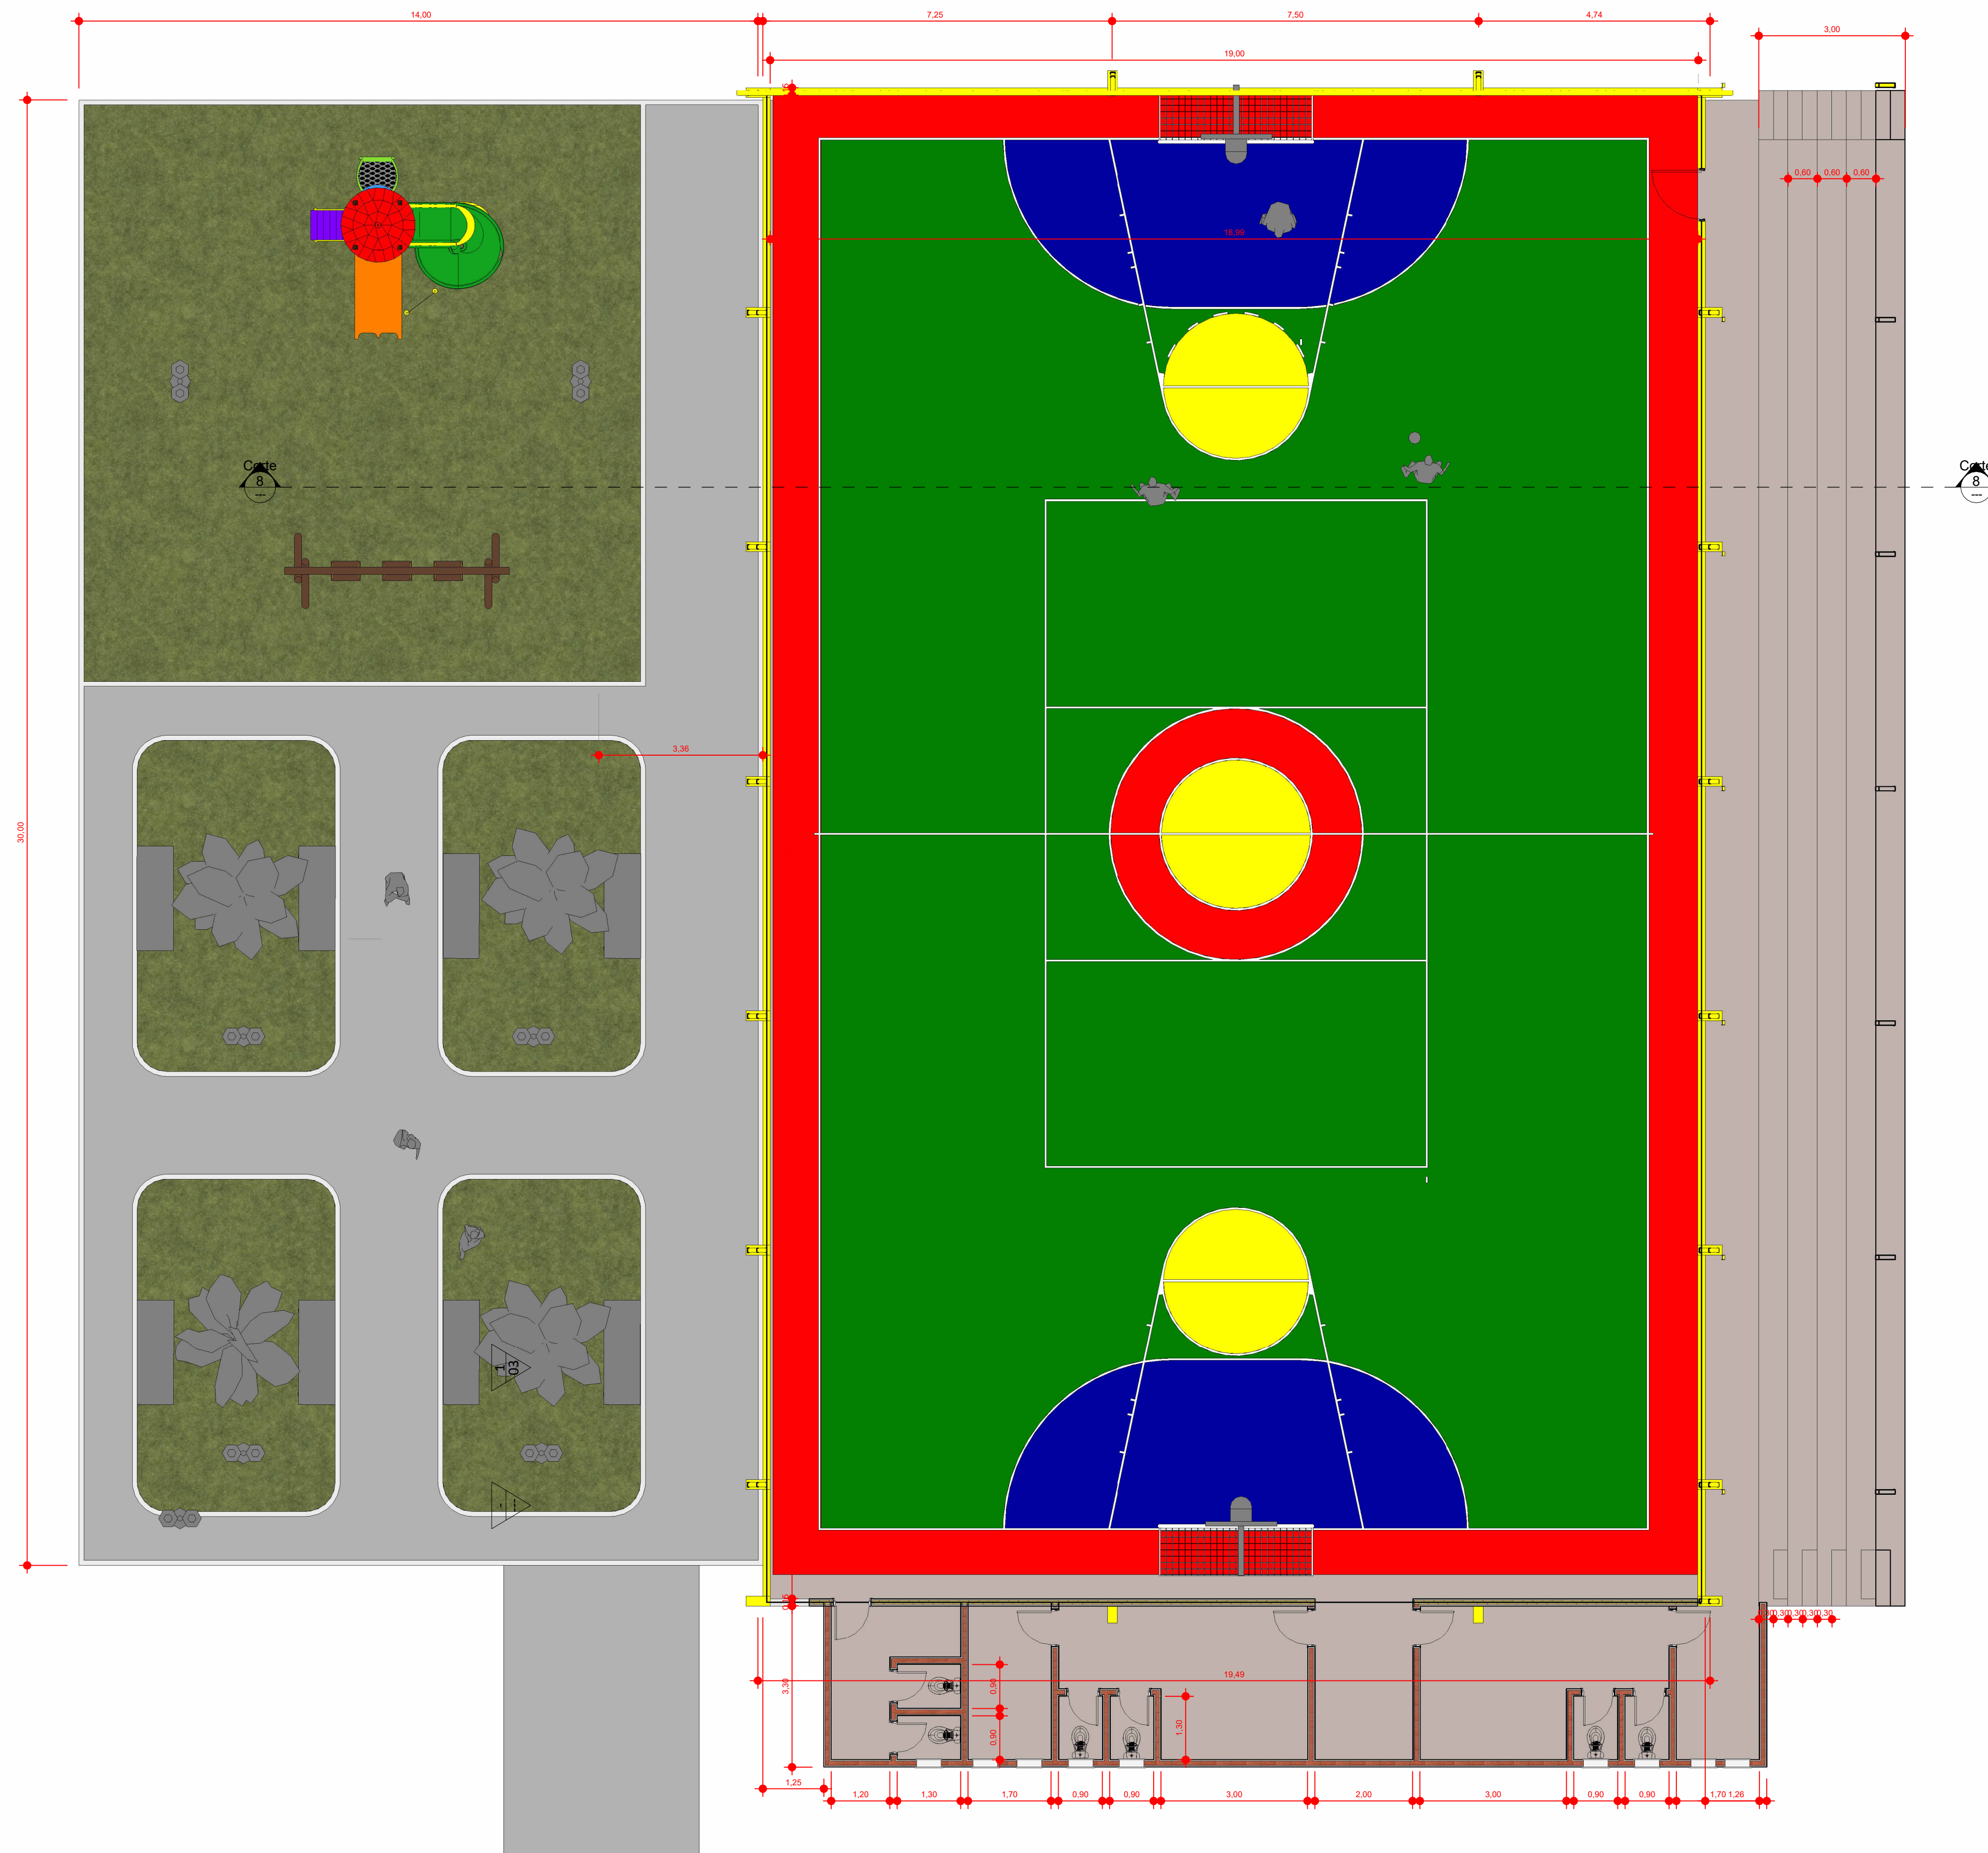

PLANTA BAIXA EXECUTIVA

obra: REFORMA E AMPLIAÇÃO DE QUADRA POLIESPORTIVA , VESTIÁRIOS E ARQUIBANCADA COBERTA	
Cliente: PREFEITURA MUNICIPAL DE VISEU	
Local: MARUTAUNA, VISEU-PA	
Conteúdo da folha: PROJETO EXECUTIVO	
 Documento assinado digitalmente GABRIEL LIMA SILVA Data: 25/08/2026 14:38:46 -0300 Verifique em https://validar.it.gov.br	
Autor do Projeto: Projeta ista	
PROJETO: Data: 08-2026 Arquivo:	
Área Total Construída: 1.204,70 m²	
Folha: 01	





Anotação de Responsabilidade Técnica - ART
Lei nº 6.496, de 7 de dezembro de 1977

CREA-PA

ART OBRA / SERVIÇO
Nº PA20261585267

Conselho Regional de Engenharia e Agronomia do Pará

INICIAL

1. Responsável Técnico

GABRIEL LIMA SILVA

Título profissional: **ENGENHEIRO CIVIL**

RNP: **1519233418**

Registro: **1519233418PA**

2. Dados do Contrato

Contratante: **MUNICÍPIO DE VISEU**

AVENIDA JUSTO CHERMOT

Complemento:

Cidade: **VISEU**

Bairro: **CENTRO**

UF: **PA**

CPF/CNPJ: **04.873.618/0001-17**

Nº: **S/N**

CEP: **68620000**

Contrato: **Não especificado**

Celebrado em: **25/08/2026**

Valor: **R\$ 4.000,00**

Tipo de Contratante: **Pessoa Jurídica de Direito Público**

Ação Institucional: **NENHUMA - NAO OPTANTE**

3. Dados da Obra/Serviço

TRAVESSA AGRICULTOR GONCAVEL RAMOS

Nº: **S/N**

Complemento: **LOCALIDADE, VILA DE MARATAUNA**

Bairro: **CENTRO**

Cidade: **VISEU**

UF: **PA**

CEP: **68620000**

Data de Início: **10/09/2026**

Previsão de término: **10/07/2027**

Coordenadas Geográficas: **-1.281903, -46.181061**

Finalidade: **Esportivo**

Código: **Não Especificado**

Proprietário: **MUNICÍPIO DE VISEU**

CPF/CNPJ: **04.873.618/0001-17**

4. Atividade Técnica

	Quantidade	Unidade
14 - Elaboração		
80 - Projeto > CONSTRUÇÃO CIVIL > EDIFICAÇÕES > DE EDIFICAÇÃO > #1.1.1.1 - DE ALVENARIA	750,00	m2
80 - Projeto > ESTRUTURAS > ESTRUTURAS DE CONCRETO E ARGAMASSA ARMADA > #2.1.1 - DE ESTRUTURA DE CONCRETO ARMADO	750,00	m2
80 - Projeto > ESTRUTURAS > ESTRUTURAS METÁLICAS > DE ESTRUTURA METÁLICA > #2.2.1.1 - PARA EDIFICAÇÃO	750,00	m2
80 - Projeto > CONSTRUÇÃO CIVIL > MATERIAIS DE CONSTRUÇÃO CIVIL > #1.2.3 - DE APLICAÇÃO DE CONCRETO	650,00	m2
80 - Projeto > ELETROTÉCNICA > INSTALAÇÕES ELÉTRICAS > DE INSTALAÇÕES ELÉTRICAS EM BAIXA TENSÃO > #11.10.1.3 - PARA FINS RESIDENCIAIS E COMERCIAIS	100,00	pontos
80 - Projeto > CONSTRUÇÃO CIVIL > INSTALAÇÕES HIDROSSANITÁRIAS > #1.4.4 - DE LIGAÇÃO INDIVIDUAL DE REDE DE ÁGUA	100,00	pontos
80 - Projeto > CONSTRUÇÃO CIVIL > INSTALAÇÕES HIDROSSANITÁRIAS > #1.4.5 - DE LIGAÇÃO INDIVIDUAL DE REDE DE ESGOTO	100,00	pontos
80 - Projeto > CONSTRUÇÃO CIVIL > INSTALAÇÕES HIDROSSANITÁRIAS > #1.4.2 - DE SISTEMA DE REDES DE ÁGUAS PLUVIAIS	100,00	pontos
35 - Elaboração de orçamento > CONSTRUÇÃO CIVIL > EDIFICAÇÕES > DE EDIFICAÇÃO > #1.1.1.1 - DE ALVENARIA	750,00	m2
35 - Elaboração de orçamento > ESTRUTURAS > ESTRUTURAS DE CONCRETO E ARGAMASSA ARMADA > #2.1.1 - DE ESTRUTURA DE CONCRETO ARMADO	750,00	m2
35 - Elaboração de orçamento > ESTRUTURAS > ESTRUTURAS METÁLICAS > DE ESTRUTURA METÁLICA > #2.2.1.1 - PARA EDIFICAÇÃO	750,00	m2
35 - Elaboração de orçamento > CONSTRUÇÃO CIVIL > MATERIAIS DE CONSTRUÇÃO CIVIL > #1.2.3 - DE APLICAÇÃO DE CONCRETO	650,00	m2
35 - Elaboração de orçamento > ELETROTÉCNICA > INSTALAÇÕES ELÉTRICAS > DE INSTALAÇÕES ELÉTRICAS EM BAIXA TENSÃO > #11.10.1.3 - PARA FINS RESIDENCIAIS E COMERCIAIS	100,00	pontos
35 - Elaboração de orçamento > CONSTRUÇÃO CIVIL > INSTALAÇÕES HIDROSSANITÁRIAS > #1.4.4 - DE LIGAÇÃO INDIVIDUAL DE REDE DE ÁGUA	100,00	pontos

A autenticidade desta ART pode ser verificada em: <http://crea-pa.sitac.com.br/publico/>, com a chave: WBB2x
 Impresso em: 08/09/2026 às 10:44:00 por: , ip: 181.224.50.136





Anotação de Responsabilidade Técnica - ART
Lei nº 6.496, de 7 de dezembro de 1977

CREA-PA

ART OBRA / SERVIÇO
Nº PA20261585267

Conselho Regional de Engenharia e Agronomia do Pará

INICIAL

35 - Elaboração de orçamento > CONSTRUÇÃO CIVIL > INSTALAÇÕES HIDROSSANITÁRIAS > #1.4.5 - DE LIGAÇÃO INDIVIDUAL DE REDE DE ESGOTO	100,00	pontos
35 - Elaboração de orçamento > CONSTRUÇÃO CIVIL > INSTALAÇÕES HIDROSSANITÁRIAS > #1.4.2 - DE SISTEMA DE REDES DE ÁGUAS PLUVIAIS	100,00	pontos
18 - Fiscalização	Quantidade	Unidade
55 - Execução de serviço técnico > CONSTRUÇÃO CIVIL > EDIFICAÇÕES > DE EDIFICAÇÃO > #1.1.1.1 - DE ALVENARIA	750,00	m2
55 - Execução de serviço técnico > ESTRUTURAS > ESTRUTURAS DE CONCRETO E ARGAMASSA ARMADA > #2.1.1 - DE ESTRUTURA DE CONCRETO ARMADO	750,00	m2
55 - Execução de serviço técnico > ESTRUTURAS > ESTRUTURAS METÁLICAS > DE ESTRUTURA METÁLICA > #2.2.1.1 - PARA EDIFICAÇÃO	750,00	m2
55 - Execução de serviço técnico > CONSTRUÇÃO CIVIL > MATERIAIS DE CONSTRUÇÃO CIVIL > #1.2.3 - DE APLICAÇÃO DE CONCRETO	650,00	m2
55 - Execução de serviço técnico > ELETROTÉCNICA > INSTALAÇÕES ELÉTRICAS > DE INSTALAÇÕES ELÉTRICAS EM BAIXA TENSÃO > #11.10.1.3 - PARA FINS RESIDENCIAIS E COMERCIAIS	100,00	pontos
55 - Execução de serviço técnico > CONSTRUÇÃO CIVIL > INSTALAÇÕES HIDROSSANITÁRIAS > #1.4.4 - DE LIGAÇÃO INDIVIDUAL DE REDE DE ÁGUA	100,00	pontos
55 - Execução de serviço técnico > CONSTRUÇÃO CIVIL > INSTALAÇÕES HIDROSSANITÁRIAS > #1.4.5 - DE LIGAÇÃO INDIVIDUAL DE REDE DE ESGOTO	100,00	pontos
55 - Execução de serviço técnico > CONSTRUÇÃO CIVIL > INSTALAÇÕES HIDROSSANITÁRIAS > #1.4.2 - DE SISTEMA DE REDES DE ÁGUAS PLUVIAIS	100,00	pontos

Após a conclusão das atividades técnicas o profissional deve proceder a baixa desta ART

5. Observações

ART de Projeto, Orçamento e Fiscalização da Reforma e Ampliação da Quadra Poliesportiva Coberta com vestiário, Manoel Pereira Barros (1.204,70 m²) - Localidade de Maratauna - Polo Maratauna, no município de Viseu/PA.

6. Declarações

- Cláusula Compromissória: Qualquer conflito ou litígio originado do presente contrato, bem como sua interpretação ou execução, será resolvido por arbitragem, de acordo com a Lei no. 9.307, de 23 de setembro de 1996, por meio do Centro de Mediação e Arbitragem - CMA vinculado ao Crea-PA, nos termos do respectivo regulamento de arbitragem que, expressamente, as partes declaram concordar
- Declaro que estou cumprindo as regras de colocação e manutenção de placa legível e visível ao público enquanto durar a execução da obra, instalação e serviços, conforme estabelecido no artigo 16 da lei federal 5.194/66.
- Declaro que estou cumprindo as regras de acessibilidade previstas nas normas técnicas da ABNT, na legislação específica e no decreto n. 5296/2004.

7. Entidade de Classe

NENHUMA - NAO OPTANTE

8. Assinaturas

Declaro serem verdadeiras as informações acima

_____, _____ de _____ de _____
 Local data



Documento assinado eletronicamente
 com credenciais de login e senha

GABRIEL LIMA SILVA
 RNP: 1519233418
 Data: 08/09/2026 10:44:00

GABRIEL LIMA SILVA - CPF: 018.489.732-76
 ANGELA LIMA DA SILVA - CPF: 018.489.732-76
 Assinado de forma digital
 por ANGELA LIMA DA SILVA:67491847234
 SILVA:67491847234

MUNICIPIO DE VISEU - CNPJ: 04.873.618/0001-17

9. Informações

- * A ART é válida somente quando quitada, mediante apresentação do comprovante do pagamento ou conferência no site do Crea.
- * O comprovante de pagamento deverá ser apensado para comprovação de quitação

10. Valor

Valor da ART: **R\$ 108,39** Registrada em: **27/08/2026** Valor pago: **R\$ 108,39** Nosso Número: **12930263**

A autenticidade desta ART pode ser verificada em: <http://crea-pa.sitac.com.br/publico/>, com a chave: WBB2x
 Impresso em: 08/09/2026 às 10:44:00 por: , ip: 181.224.50.136

